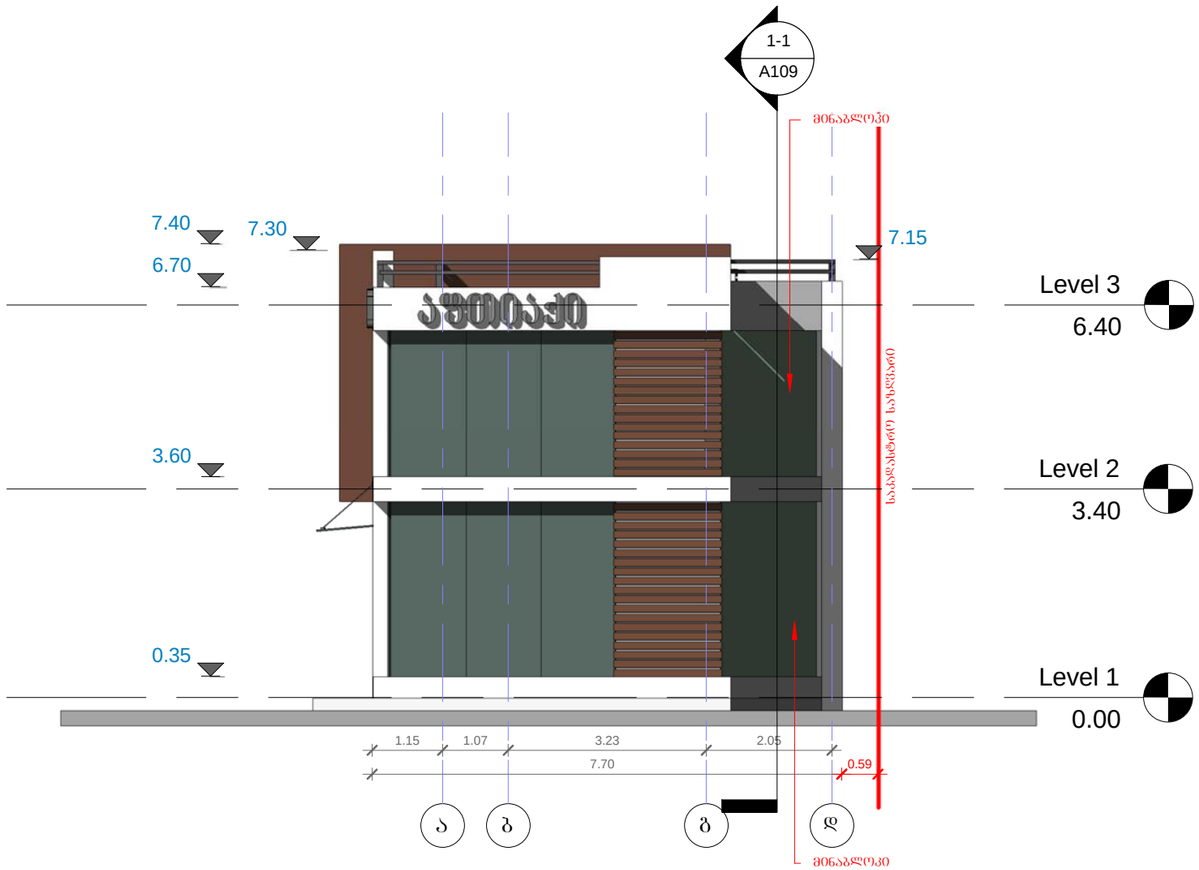


CAS Group L.t.d.

შ.პ.ს. "CAS Group"
ქ. თბილისი, ჭუმათელის ქ№2
+995 551 533353; +995 595 502919
E-mail: casgroup@yahoo.com

დირექტორი:
ელიზბარ სეფაშვილი

მთავარი არქიტექტორი
დიმიტრი ბოგშაძე

შესრულა დ. ბოგშაძე

შემოწმა რ. ნოდია

დამკვეთი
შ.პ.ს. "სამკურნალო
დიაგნოსტიკური ცენტრი 23-ე
პოლიკლინიკა"

პროექტის დასახელება


ქ. თბილისში, ი. ვეკუას ქუჩაზე მდებარე ნაკვეთზე აფთიაქის არქიტექტურული პროექტი

დაკვეთა № 231020141
თარიღი 23/10/2014

A105

ფასადი ა-დ ღერძებს შორის

მასშტაბი 1 : 100

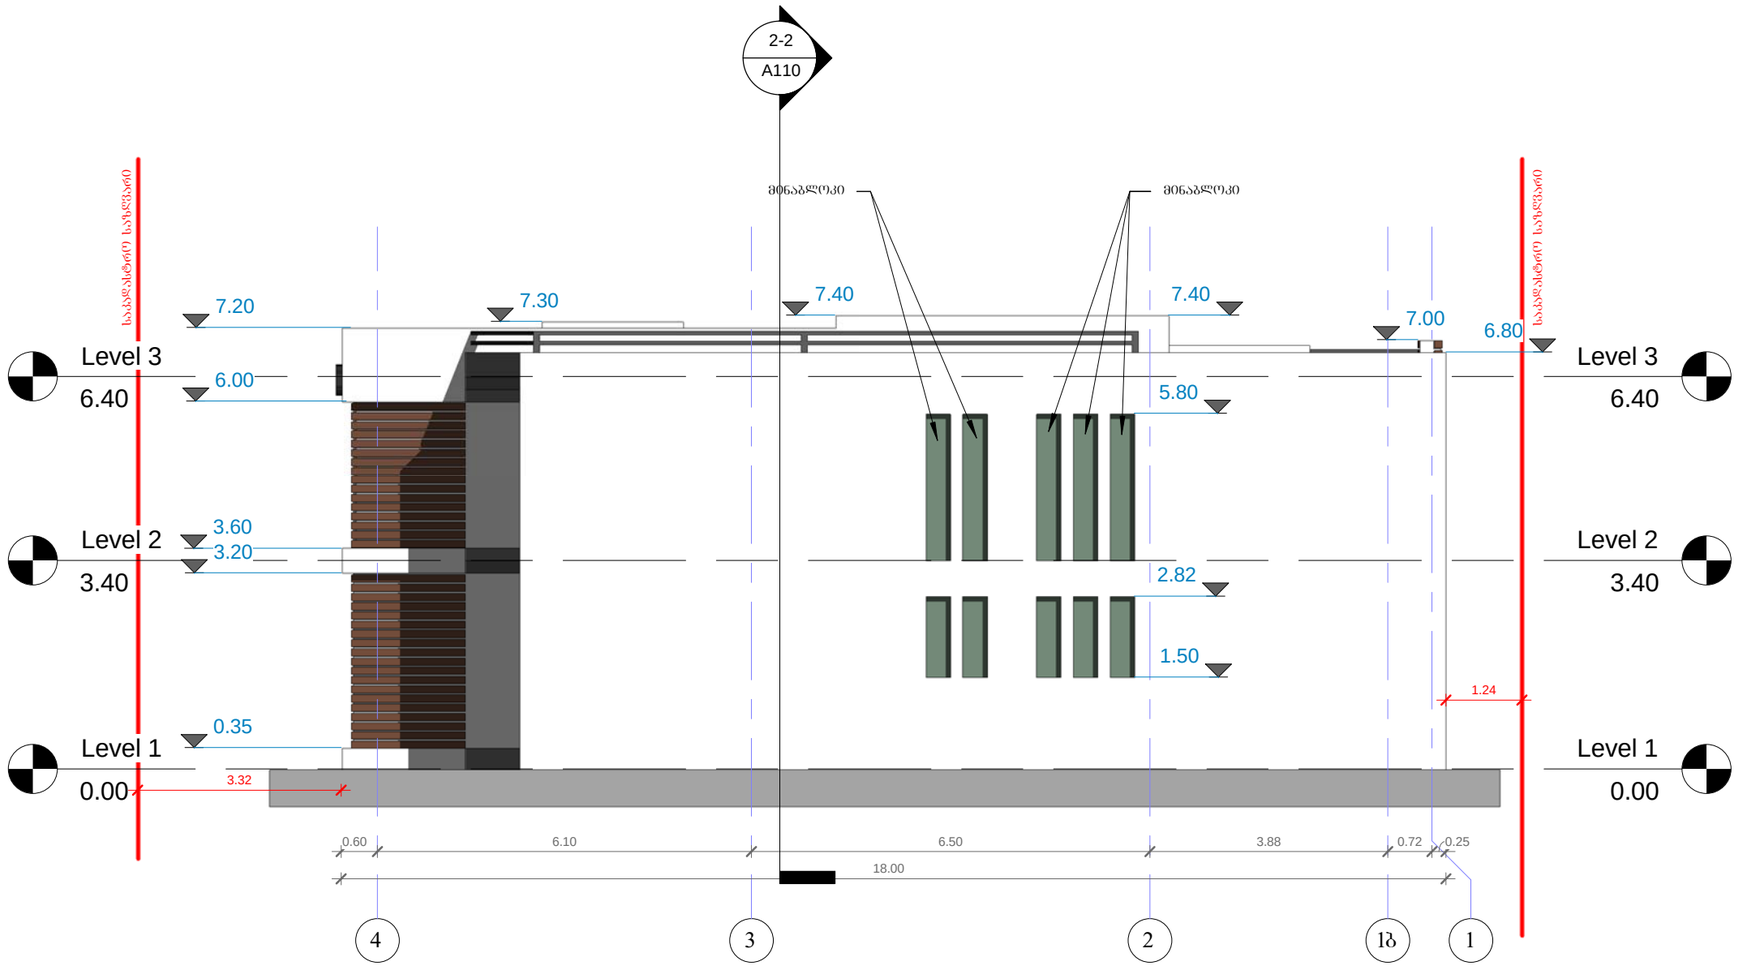

CAS Group L.t.d.

შ.პ.ს. "CAS Group"
ქ. თბილისი, ჭუთათელის ქ№2
+995 551 533353; +995 595 502919
E-mail: casgroup@yahoo.com

დირექტორი:
ელიზბარ სეფაშვილი

მთავარი არქიტექტორი
დიმიტრი ბოგბაძე

შეასრულა დ. ბოგბაძე

შეამოწმა რ. ნოდია

დამკვეთი
შ.პ.ს. "საბურნალო
დიაბნოსტიკური ცენტრი 23-ე
პოლიკლინიკა

პროექტის დასახელება

ქ. თბილისში, ი. ვეკუას ქუჩაზე მდებარე ნაკვეთზე აშენიაძის არქიტექტურული პროექტი

დაკვეთა № 231020141
თარიღი 23/10/2014

A106

ფასადი 4-1 ღერძებს შორის

მასშტაბი 1 : 100



CAS Group L.t.d.

შ.პ.ს. "CAS Group"

ქ. თბილისი, ჭუთათელის ქ№2

+995 551 533353; +995 595 502919

E-mail: casgroup@yahoo.com

დირექტორი:

ელიზბარ სეფაშვილი

მთავარი არქიტექტორი

დიმიტრი ბოგბაძე

შეასრულა დ. ბოგბაძე

შეამოწმა რ. ნოდია

დამკვეთი

შ.პ.ს. "საპკურნალო დიაგნოსტიკური ცენტრი 23-ე საუკუნის მედიცინა"

პროექტის დასახელება

ქ. თბილისში, ი. ვეკუას ქუჩაზე მდებარე ნაკვეთზე აშენების არქიტექტურული პროექტი


დაკვეთა № 231020141

თარიღი 23/10/2014

A107

ფასადი 1-4 ღერძებს შორის

მასშტაბი 1 : 100

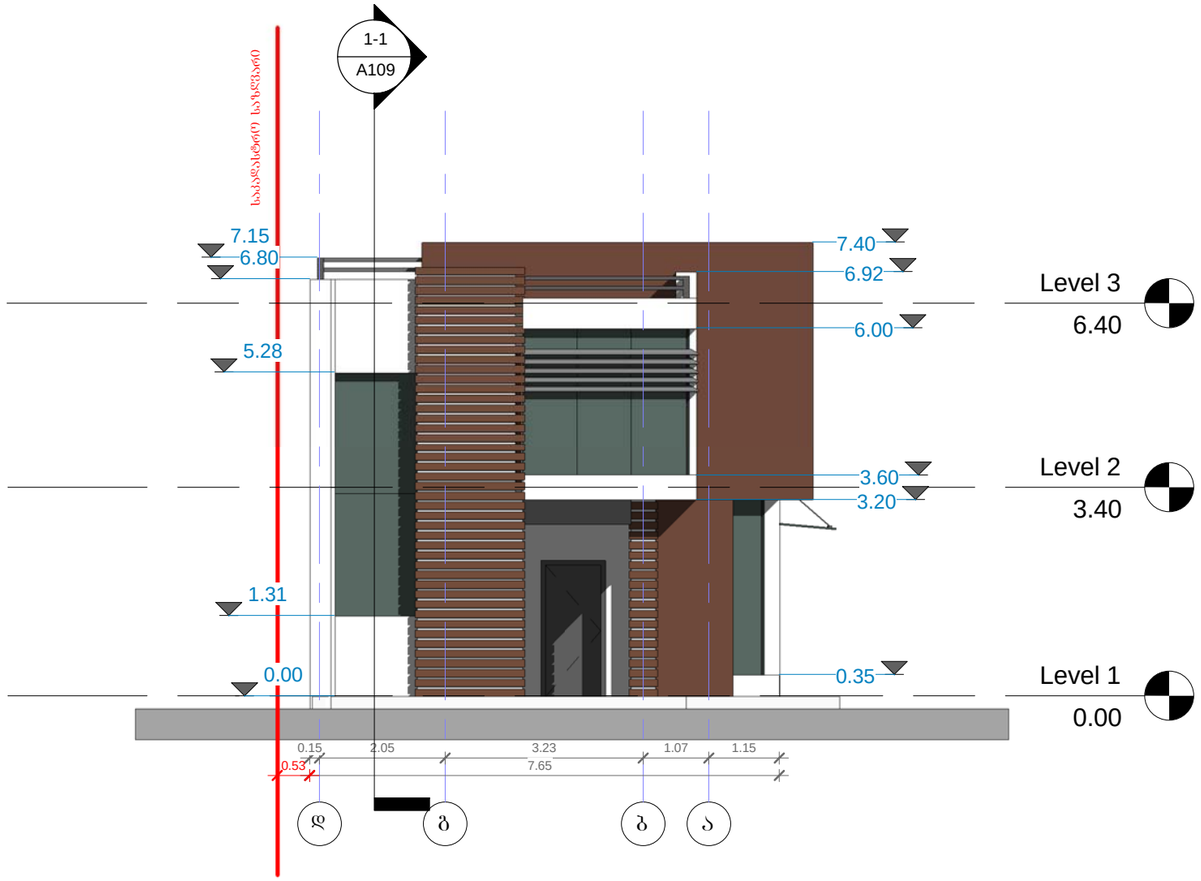

CAS Group L.t.d.

შ.პ.ს. "CAS Group"
ქ. თბილისი, ჭუთათელის ქ№2
+995 551 533353; +995 595 502919
E-mail: casgroup@yahoo.com

დირექტორი:
ელიზბარ სეფაშვილი

მთავარი არქიტექტორი
დიმიტრი ბოგბაძე

შეასრულა დ. ბოგბაძე

შეამოწმა რ. ნოდია

დამკვეთი
შ.პ.ს. "საპურნალო
დიაგნოსტიკური ცენტრი 23-ე
პოლიკლინიკა

პროექტის დასახელება

ქ. თბილისში, ი. ვეკუას ქუჩაზე მდებარე ნაკვეთზე აშენებული არქიტექტურული პროექტი


დაკვეთა № 231020141
თარიღი 23/10/2014


A108


ფასადი დ-ა ღერძებს შორის

მასშტაბი 1 : 100



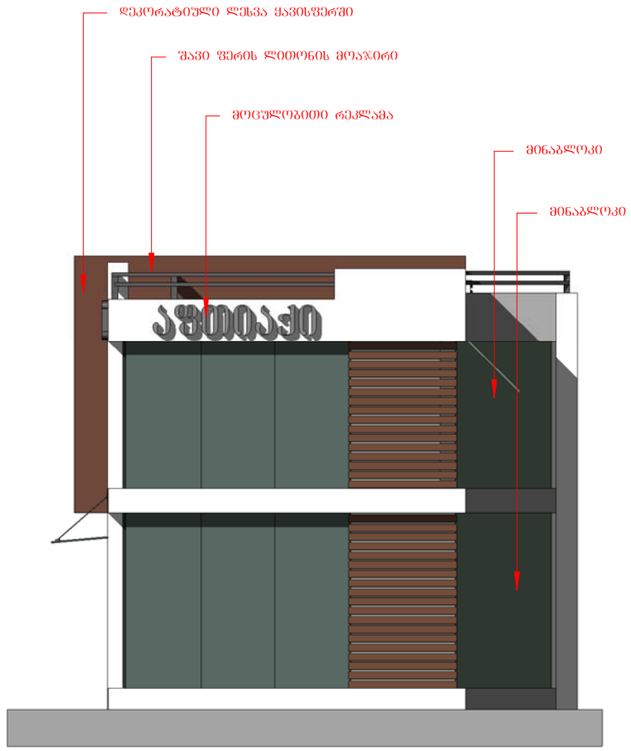

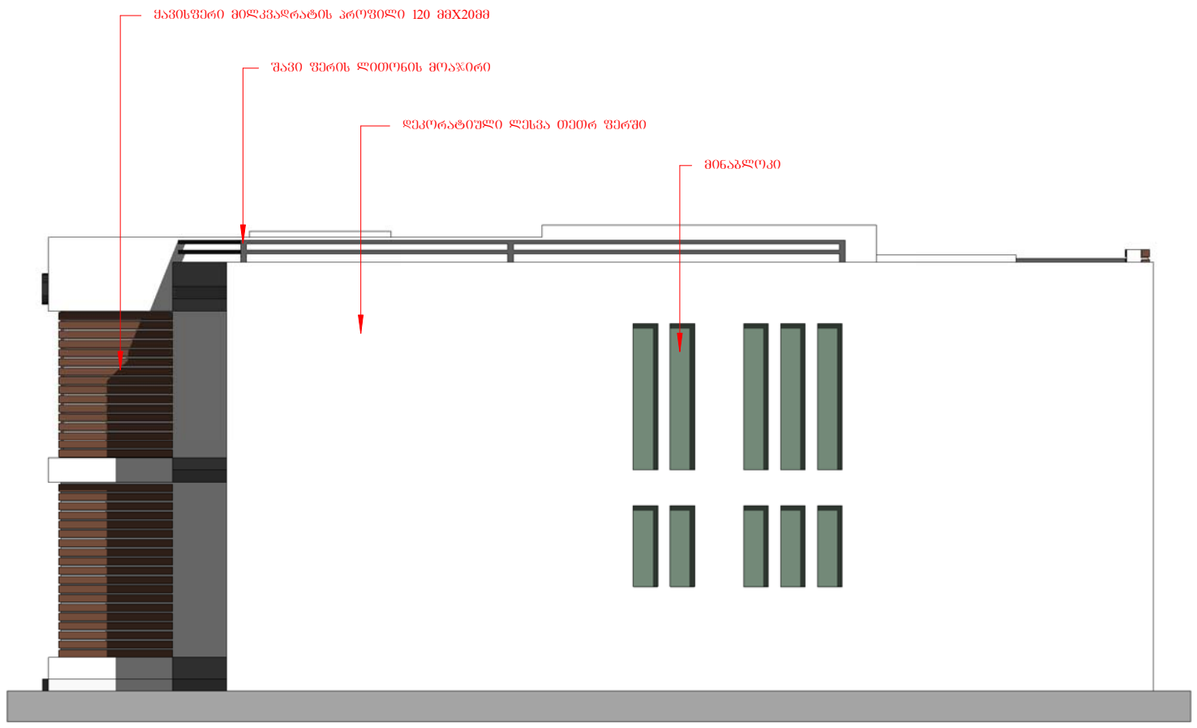

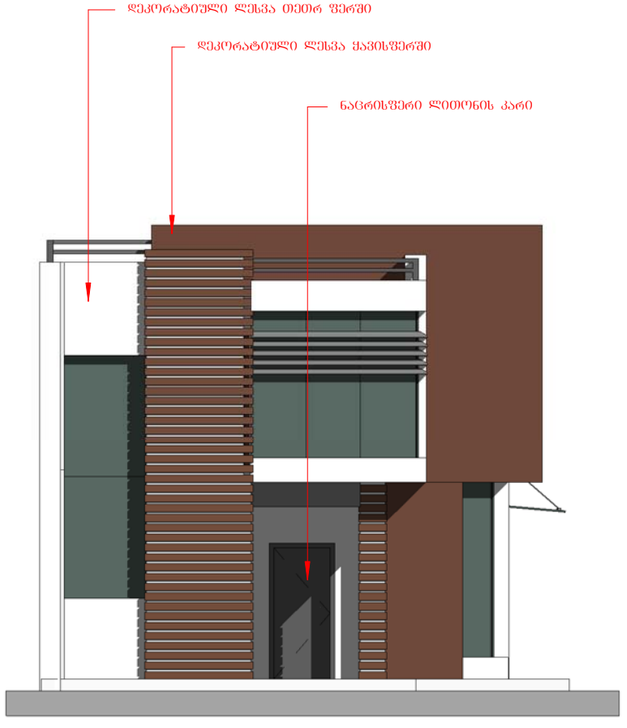

CAS Group L.t.d.

შ.პ.ს. "CAS Group"
ქ. თბილისი, ჭუთათელის ქ№2
+995 551 533353; +995 595 502919
E-mail: casgroup@yahoo.com

დირექტორი:
ელიზბარ სეფაშვილი

მთავარი არქიტექტორი
დიმიტრი ბოგვაძე

შესრულა — უტჰორ

შეამოწმა — ჩჰეცკერ

დამკვეთი
შ.პ.ს. "საბურნალო დიაგნოსტიკური ცენტრი 23-ე პოლიკლინიკა"

პროექტის დასახელება

ქ. თბილისში, ი. ვეკუას ქუჩაზე მდებარე ნაკვეთზე აფთიაქის არქიტექტურული პროექტი

დაკვეთა № 231020141
თარიღი 23/10/2014

A111

ფერები და მასალები

მასშტაბი 1 : 100