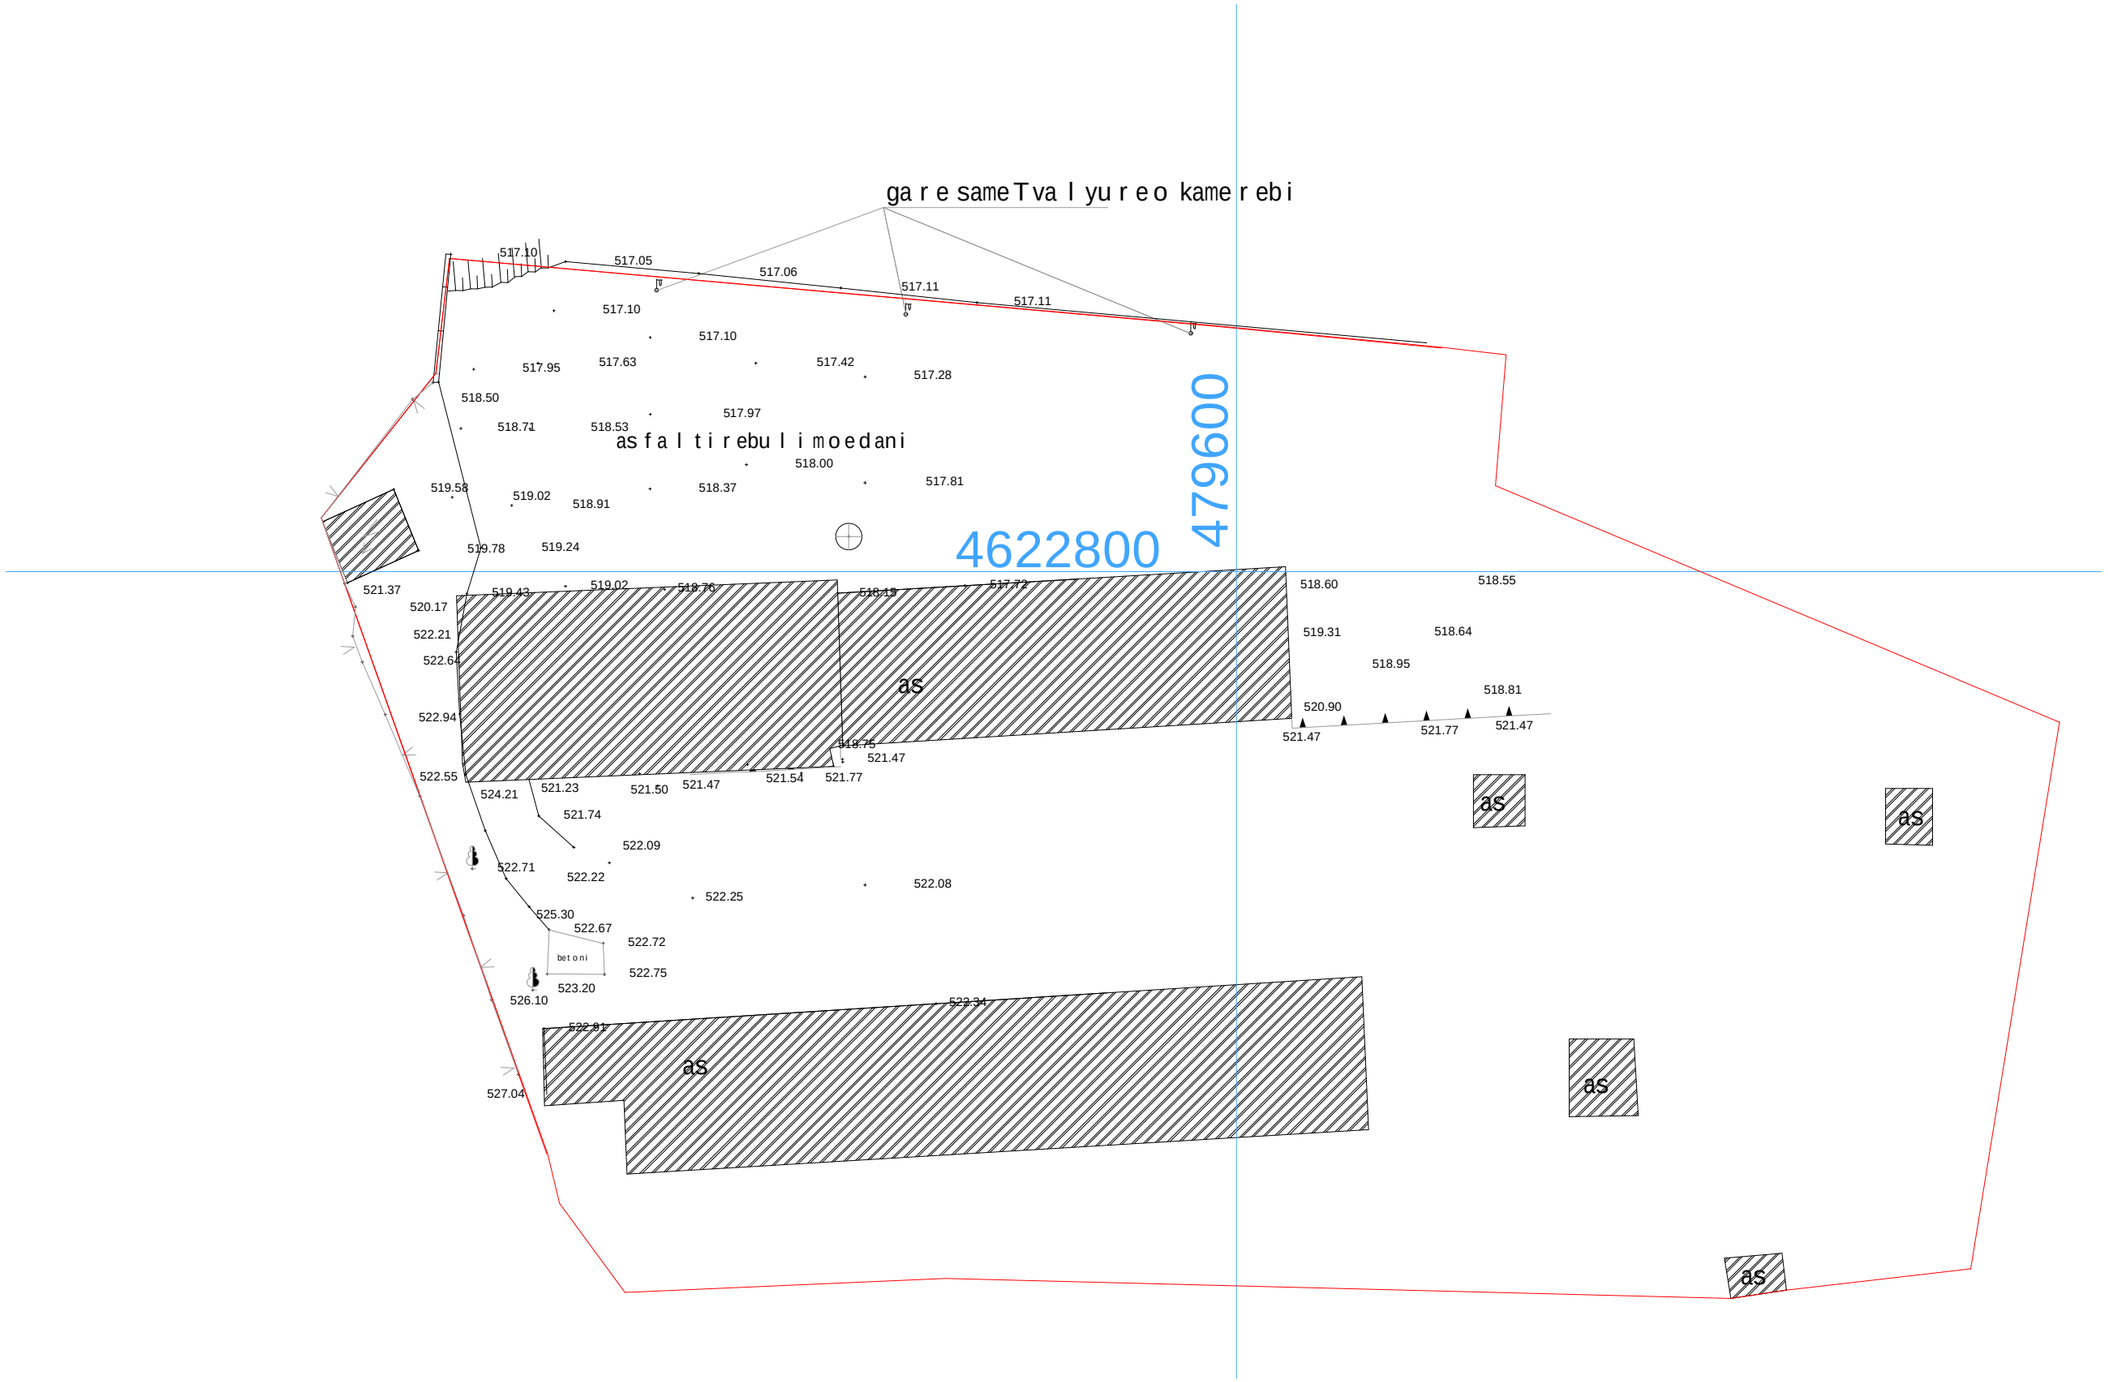

masStabi	1:500	furclis#	formati
		stadia	1:100
maxazis dasaxeleba	topo		
		m.p.	

damkveTi	misamarTi	proeqtissaxeli	S.p.s. "em-sa"
		sawyobisproeqti	v. goZiaSvilisq. # 85

Tanamdeboba	gvari	xelmowera		
direqtori	i. xavTasi			
geodezisti	d. munjiSvili			

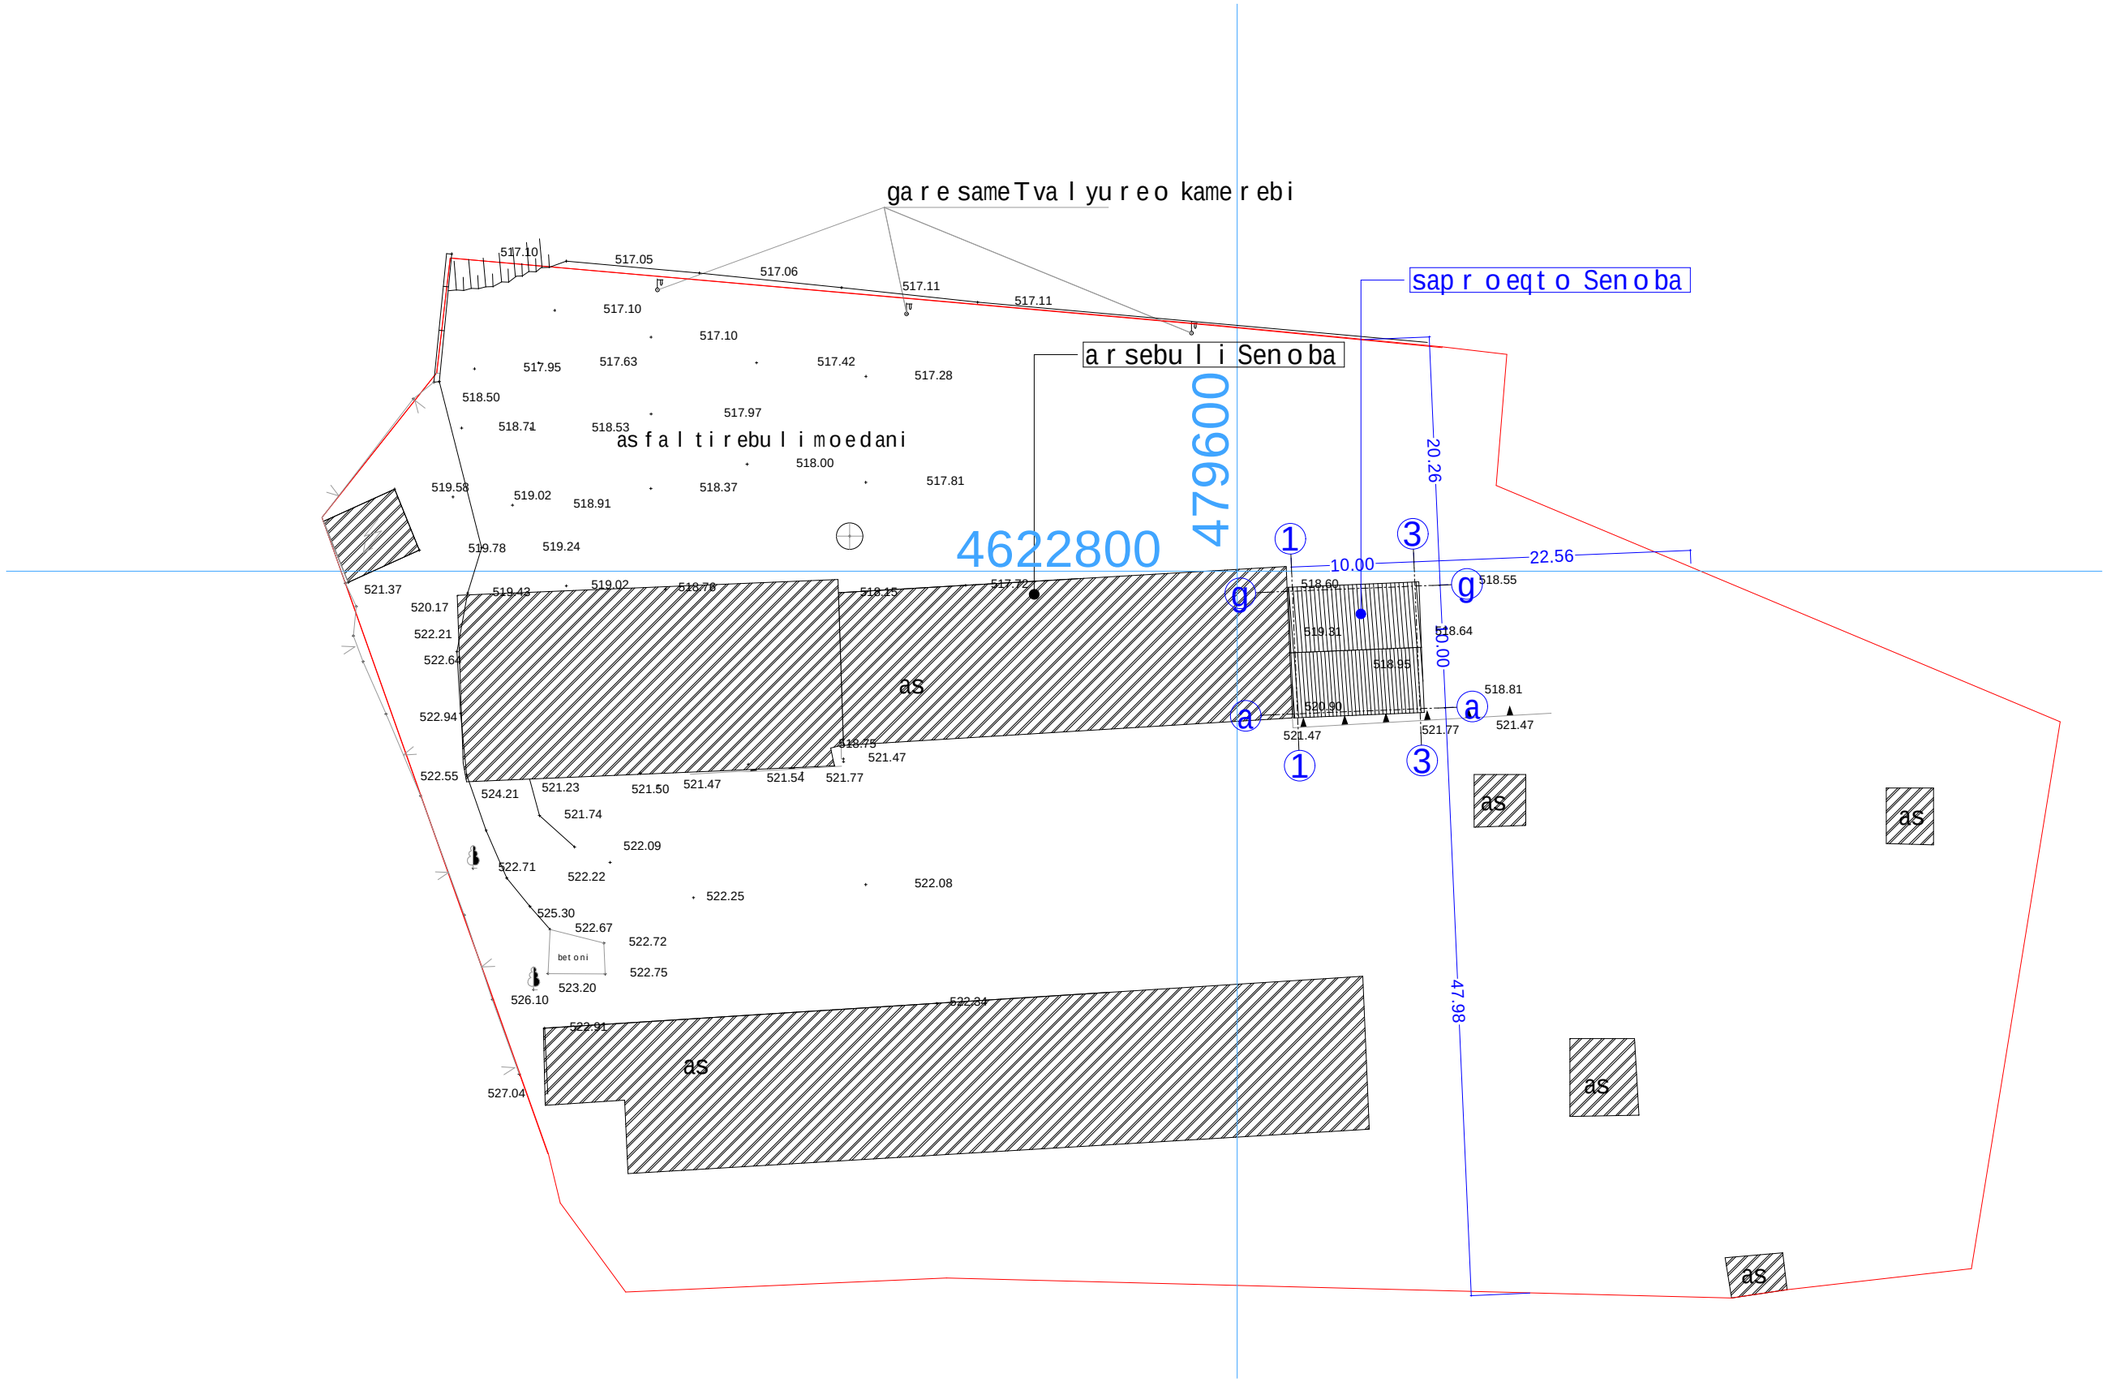

masStabi	1:500	naxazis dasaxeleba	gengegma
		furclis #	formati
		stadia	1:100
		m.p.	

Tanamdeboba		S.p.s. "em-sa"	v.goZiaSvilisq. # 85
direqtori		proeqtis saxeli	misamarTi
arqiteqtori		sawyobis proeqti	damkveTi
gvari	i.xavTasi		
xelmowera	i.xavTasi		