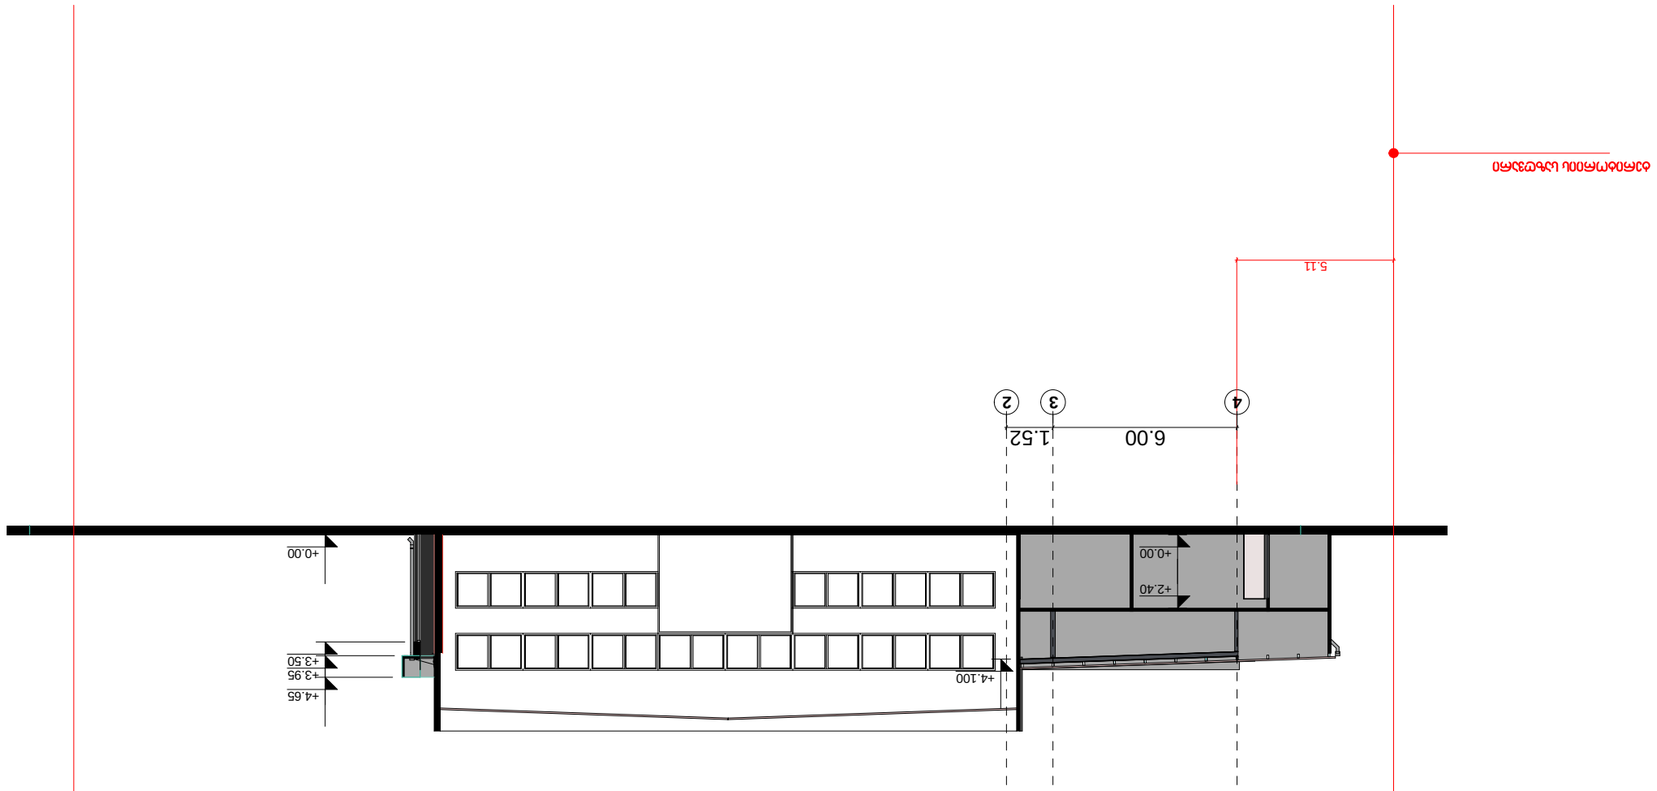

+0.00

+3.50 +3.95 +4.65

+0.00

+2.40

5.11

6.00 1.52

+4.100

4 3 2

ტერიტორიის საზღვარი

შეთანხმებული ჭრილი 3/3

1:200

10. 01.14

10. 01.14

10. 01.14

ლევან არსენიშვლი

ავტოსერვის ცენტრი

დეირექტორი
მ. მახოშვილი
პრ. ავტორი

პროექტი ა - 4

ფორმატი

შენიშვნები:

თარიღი

დამკვეთი:

პროექტის სახელწოდება:

მასშტაბი

სტადია ფურცელი ფურცლები

თანამდებობა გვარი ხელმოწერა თარიღი

თბილისი 2014 წ.

პრ. ავტორი

პლნ. ფაილის სახელი

პირობითი ნიშნები:

- სვეტი
- კედელი

- სავენტილაციო #

- მომიჯნავე საპროექტო
ბლოკის სვეტი

- მომიჯნავე ბლოკის ღერძის ხაზი

- დიაფრაგმა

A-3
ექსპლიკაცია:

მ. მახოშვილი

ლ. პაპელიშვილი

10. 01.14

9

მისამართი: ქ. თბილისი, ქსნის ქუჩის გაგრძელება #10

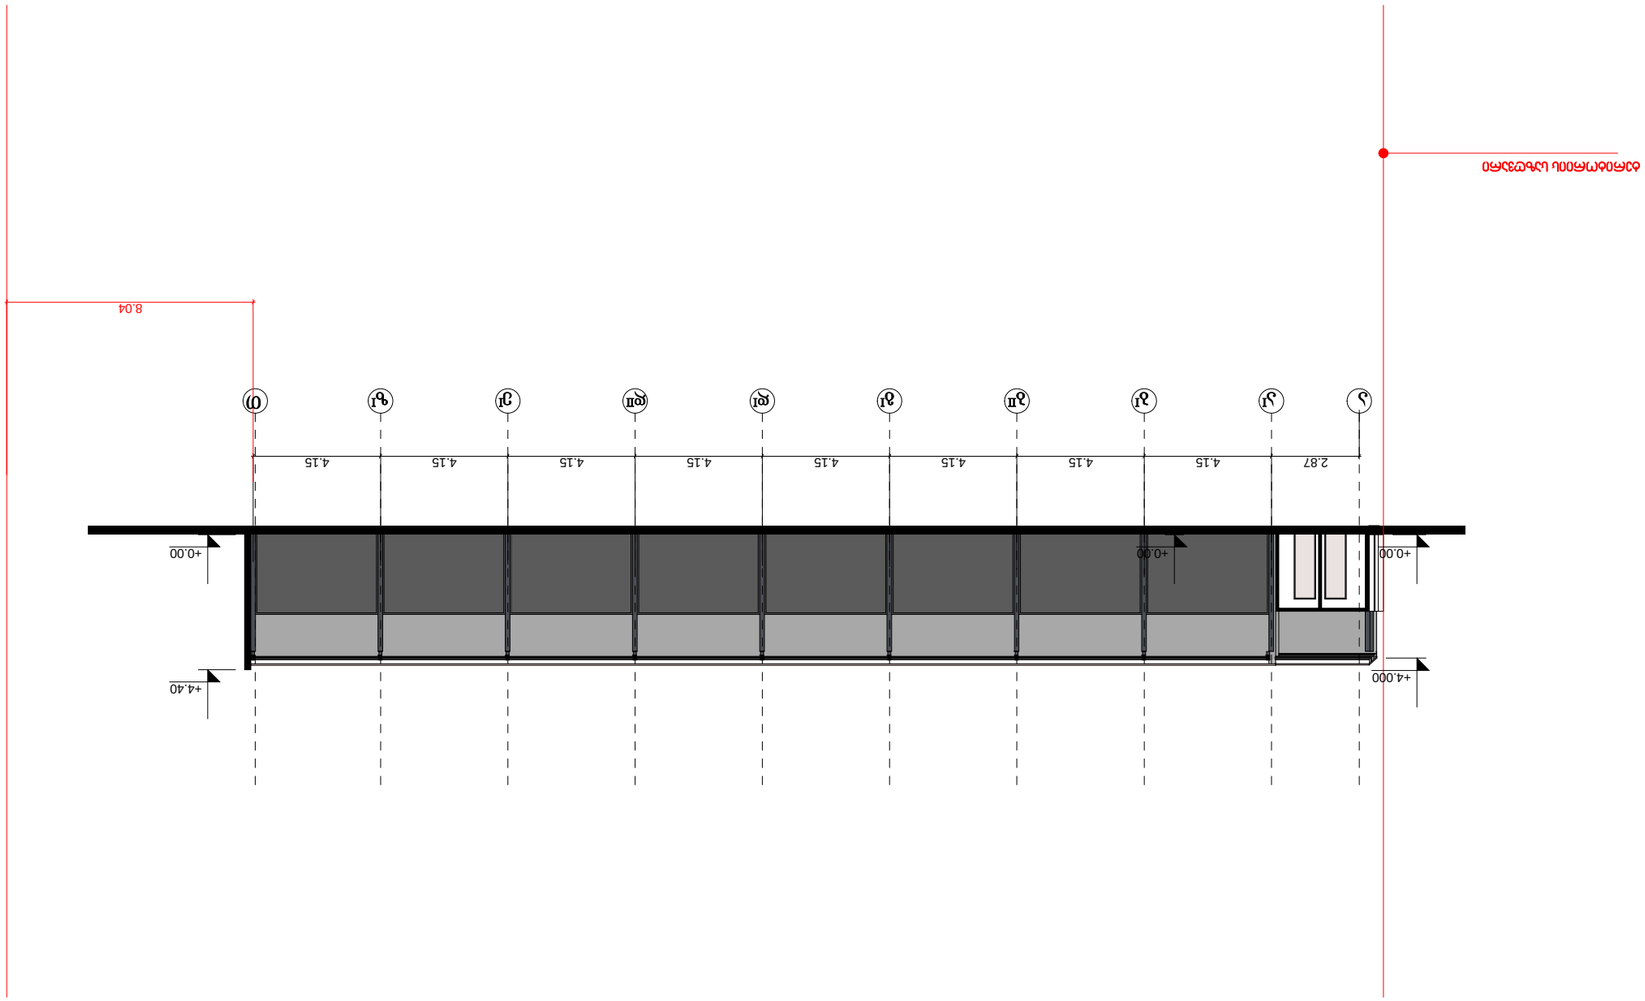

+0.00

2.87 4.15 4.15 4.15 4.15 4.15 4.15 4.15 4.15

8.04

+0.00

+4.40

+0.00

+4.000

zI e dI dII I g

I b

II b

I a a

I T

10. 01.14

10. 01.14

ლევან არსენიშვლი

ავტოსერვის ცენტრი

მისამართი: ქ. თბილისი, ქსნის ქუჩის გაგრძელება #10

დეირექტორი

მ. მახოშვილი

პრ. ავტორი

პროექტი ა - 5

ფორმატი

შენიშვნები:

თარიღი

დამკვეთი:

პროექტის სახელწოდება:

მასშტაბი

სტადია ფურცელი ფურცლები

თანამდებობა გვარი ხელმოწერა თარიღი

თბილისი 2014 წ.

პრ. ავტორი

პლნ. ფაილის სახელი

პირობითი ნიშნები:

- სვეტი

- კედელი

- სავენტილაციო #

- მომიჯნავე საპროექტო
ბლოკის სვეტი

- მომიჯნავე ბლოკის ღერძის ხაზი

- დიაფრაგმა

A-3

ექსპლიკაცია:

მ. მახოშვილი

ლ. პაპელიშვილი

10. 01.14

1:200

შეთანხმებული ჭრილი 2/2

ტერიტორიის საზღვარი

10. 01.14

9

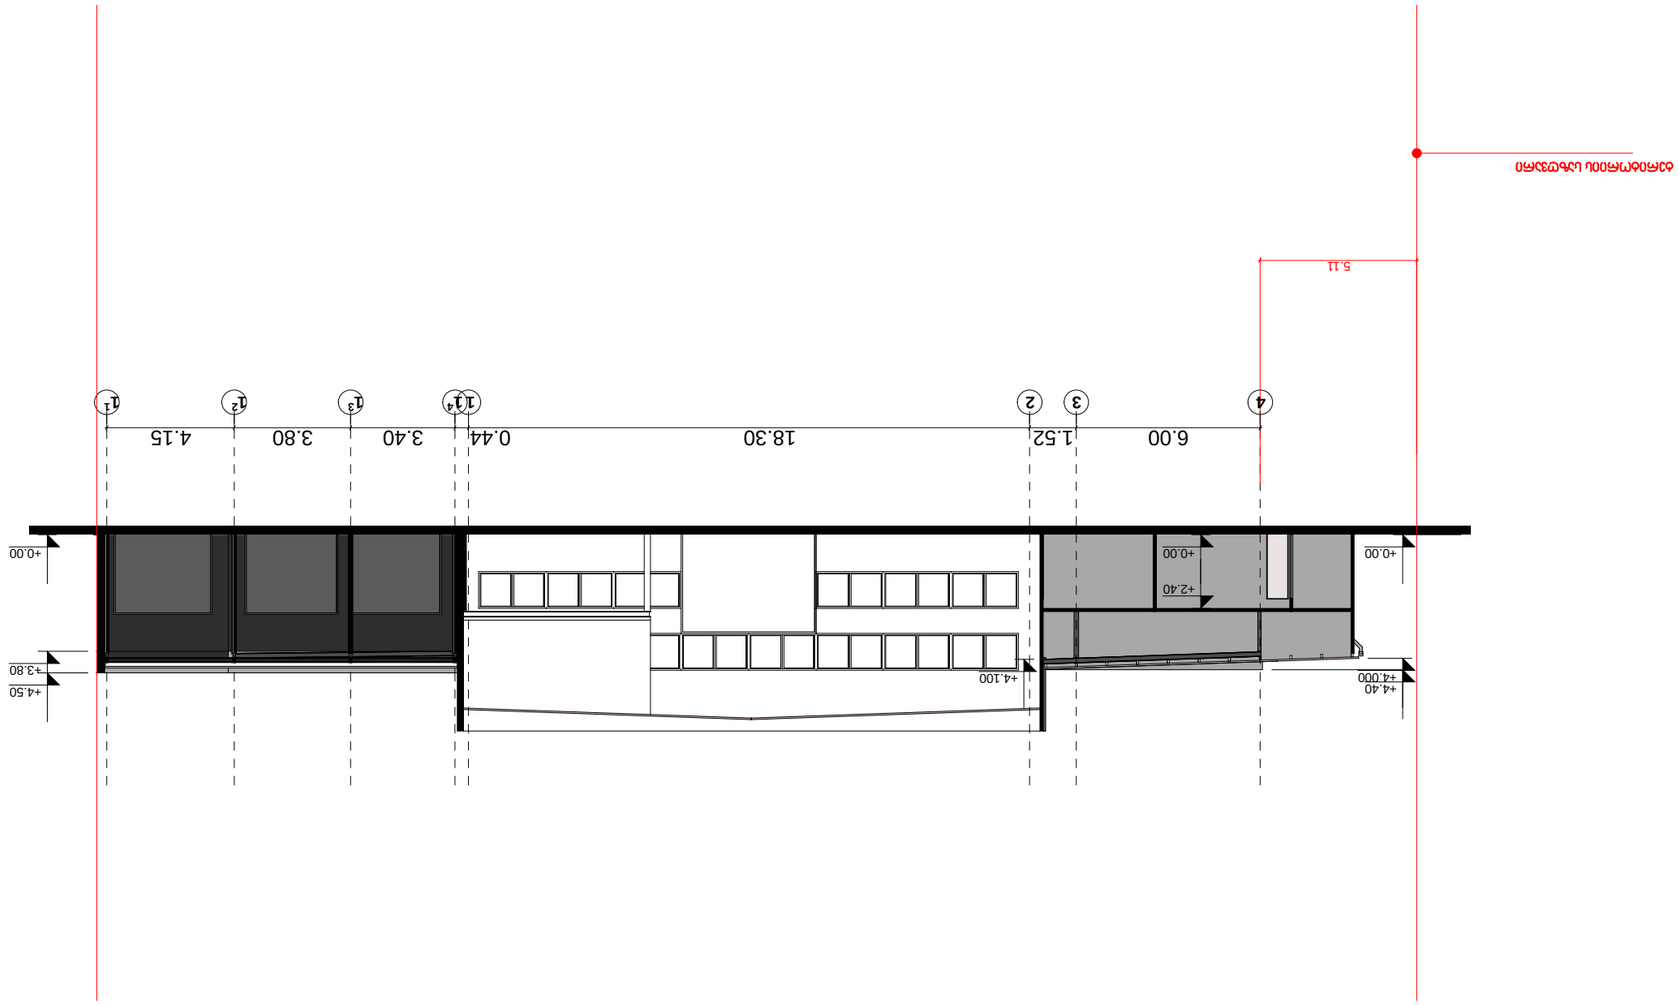

+0.00

+2.40

5.11

6.00 1.52 18.30 0.44 3.40 3.80 4.15

+0.00

+3.80 +4.50 +4.100

+0.00

+4.000 +4.40

4 3 1

1 1

2 1

3 1

4 2 1

1:200

10. 01.14

10. 01.14

10. 01.14

ლევან არსენიშვლი

ავტოსერვის ცენტრი

დეირექტორი

მ. მახოშვილი

პრ. ავტორი

პროექტი ა - 4

ფორმატი

შენიშვნები:

თარიღი

დამკვეთი:

პროექტის სახელწოდება:

მასშტაბი

სტადია ფურცელი ფურცლები

თანამდებობა გვარი ხელმოწერა თარიღი

თბილისი 2014 წ.

პრ. ავტორი

პლნ. ფაილის სახელი

პირობითი ნიშნები:

- სვეტი

- კედელი

- სავენტილაციო #

- მომიჯნავე საპროექტო
ბლოკის სვეტი

- მომიჯნავე ბლოკის ღერძის ხაზი

- დიაფრაგმა

A-3

ექსპლიკაცია:

მ. მახოშვილი

ლ. პაპელიშვილი

შეთანხმებული ჭრილი 1/1

ტერიტორიის საზღვარი

10. 01.14

9

მისამართი: ქ. თბილისი, ქსნის ქუჩის გაგრძელება #10

პორექტირებული ჭრილი 1/1

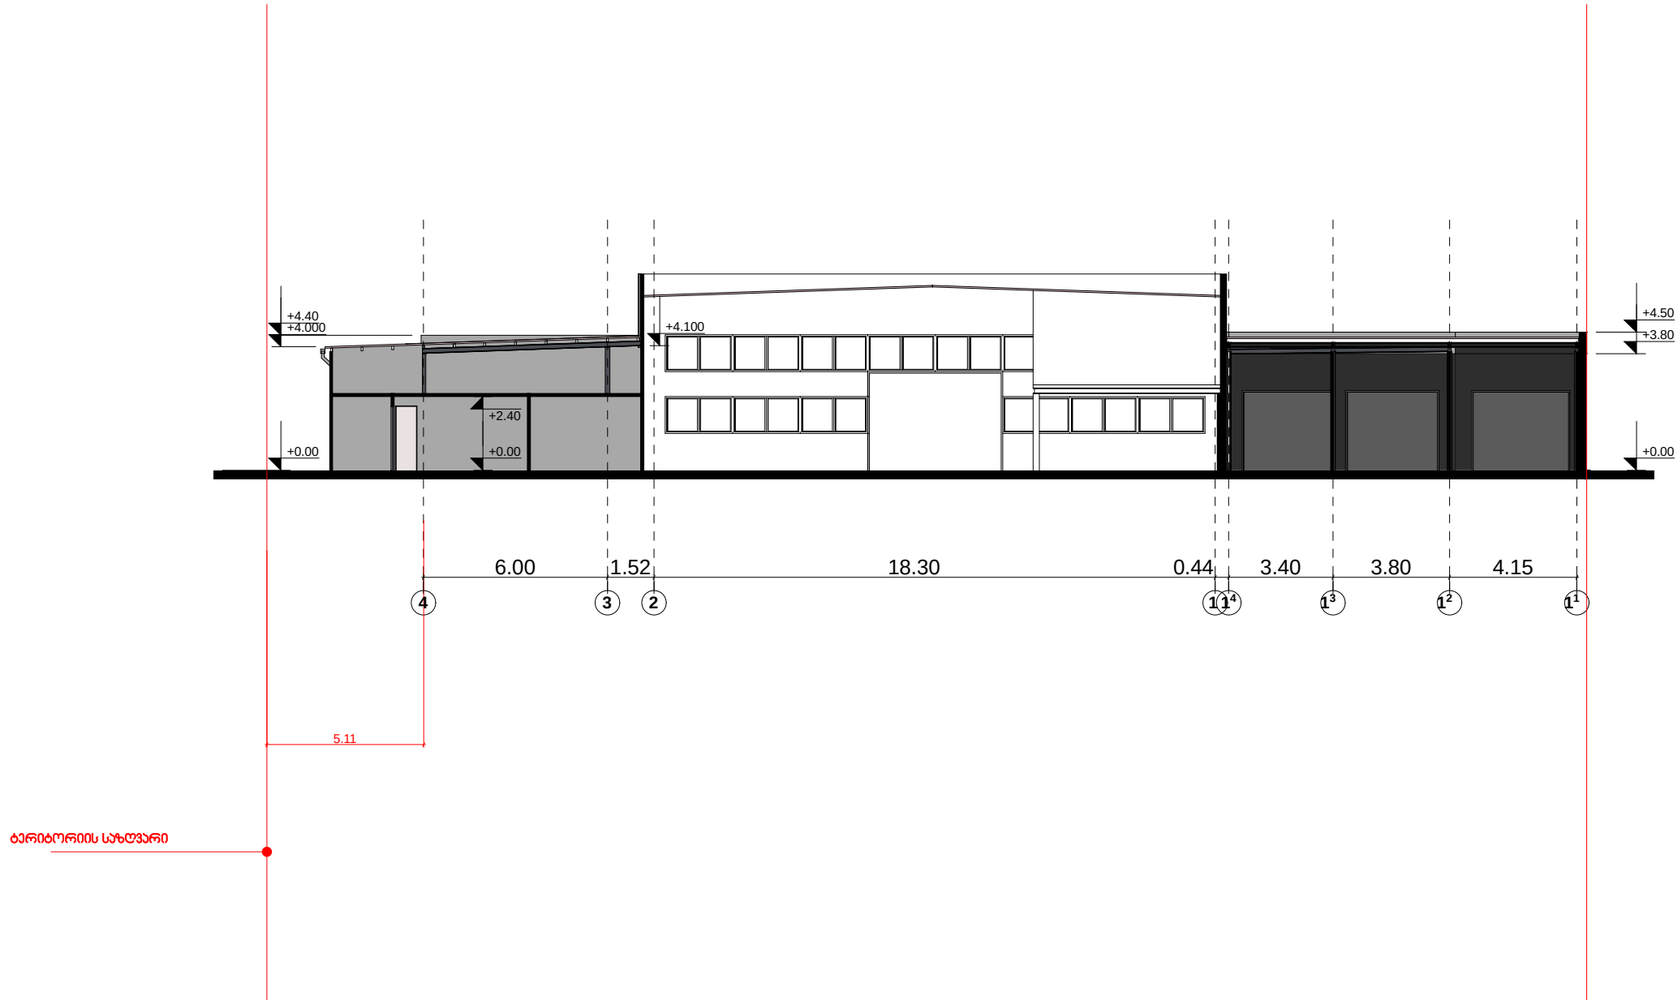

ფორმატი **A-3** | თბილისი 2014 წ. | ასწ. შაბლის სახელი

ექსპლიკაცია:

პირობითი ნიშნები:

- მომთხოვნავი საპროექტო ბლოკის სვეტი
- სვეტი
- კედელი
- საფეხტბურთაცთო
- დიაფრაგმა
- მომთხოვნავი ბლოკის ღერძის ხაზი

შენიშვნები:

დამკვეთი: ლევან არსენიშვილი

მისამართი: ქ. თბილისი, ჩხინის ქუჩის გაგრძელება №10

პროექტის სახელწოდება:
ავტოსერვის ცენტრი

თანამდებობა	გვარი	ხელმოწერა	თარიღი
დირექტორი	მ. მახოშვილი		10. 01.14
არ. ავტორი	მ. მახოშვილი		10. 01.14
არ. ავტორი	ლ. პაპალიშვილი		10. 01.14

CONCEPT-STUDIO ARCHITECTURE & DESIGN

მასშტაბი	1:200	
თარიღი	10. 01.14	

სტადია	ფურცელი	ფურცლები
პროექტი	ა - 4	9