სახურავის გეგმა

მასშტაბი 1:100

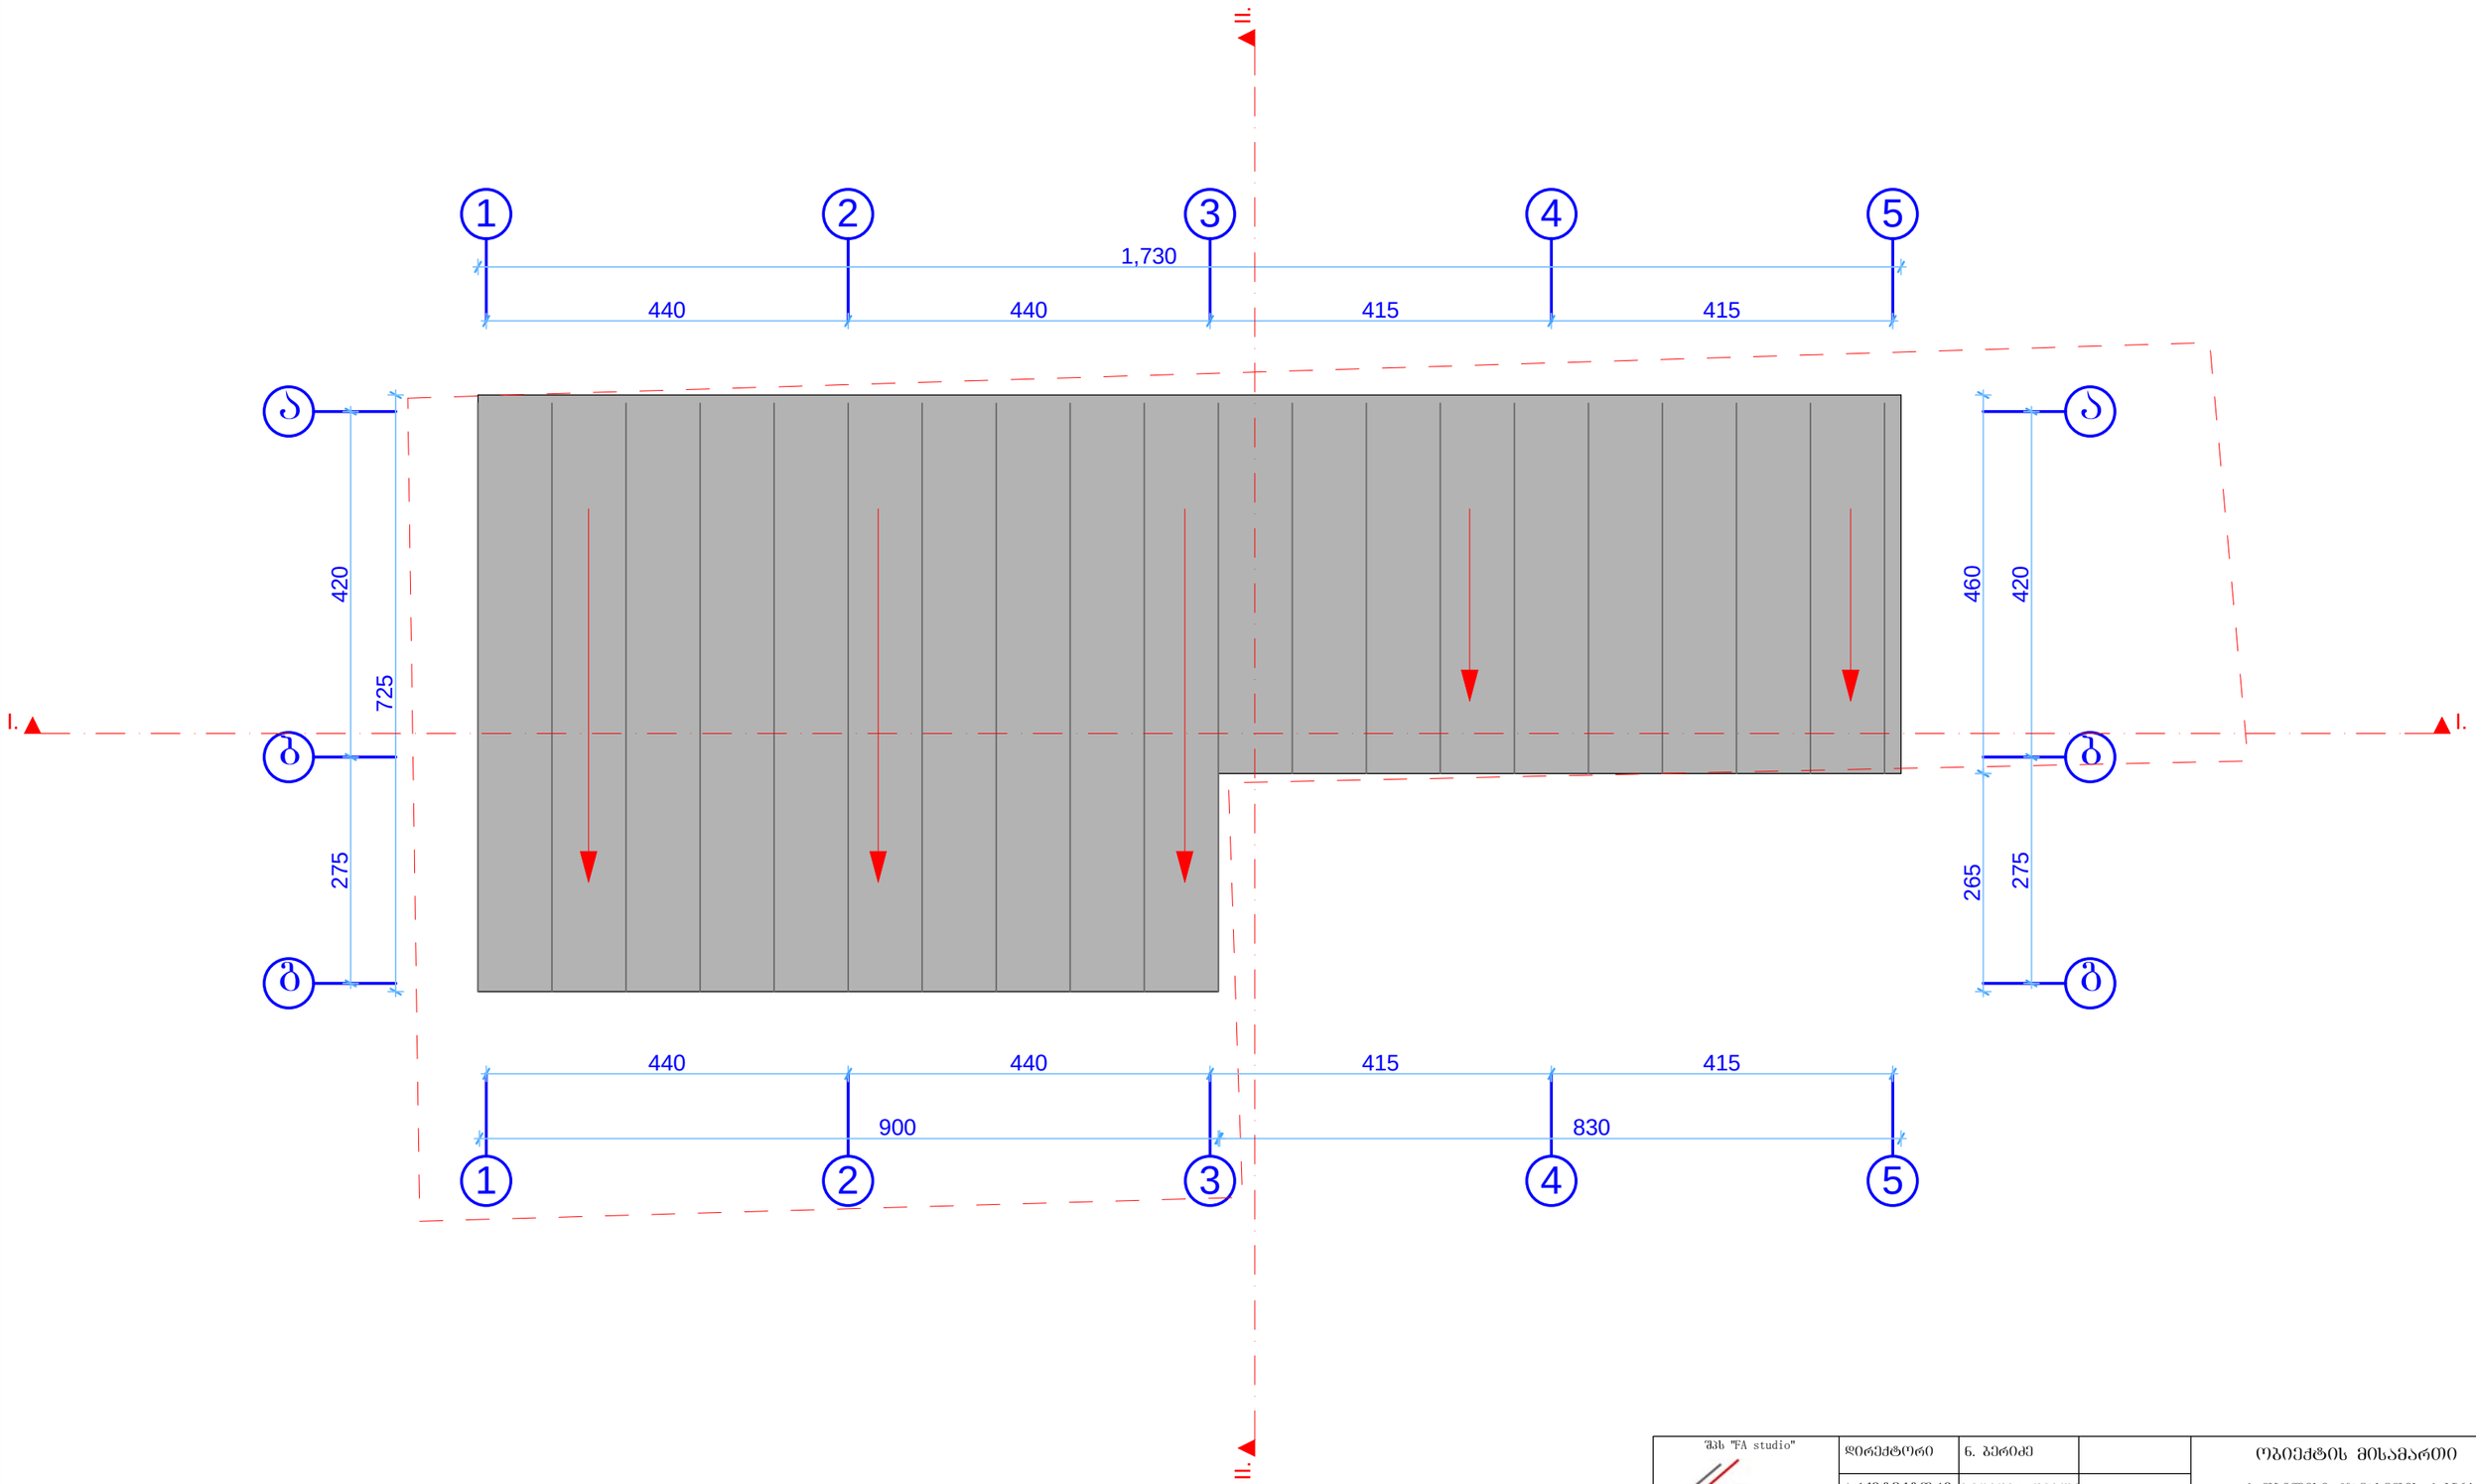

შპს "FA studio" FA studio filling architecture ხანაპირის ქ. №2, III სადარბაზო, I სართული	დირექტორი	ნ. ბერიძე		ობიექტის მისამართი	
	არქიტექტორი	ე.ედიშერაშვილი		ქ. თბილისი, ჯავახეთის ქ. №64	
	დაამუშავა	ე.ედიშერაშვილი		მასშტაბი	გეგმა
	დამკვეთი	ს.კუმელაშვილი			

გეგმა 0.00 ნიშნულზე

მასშტაბი 1:100

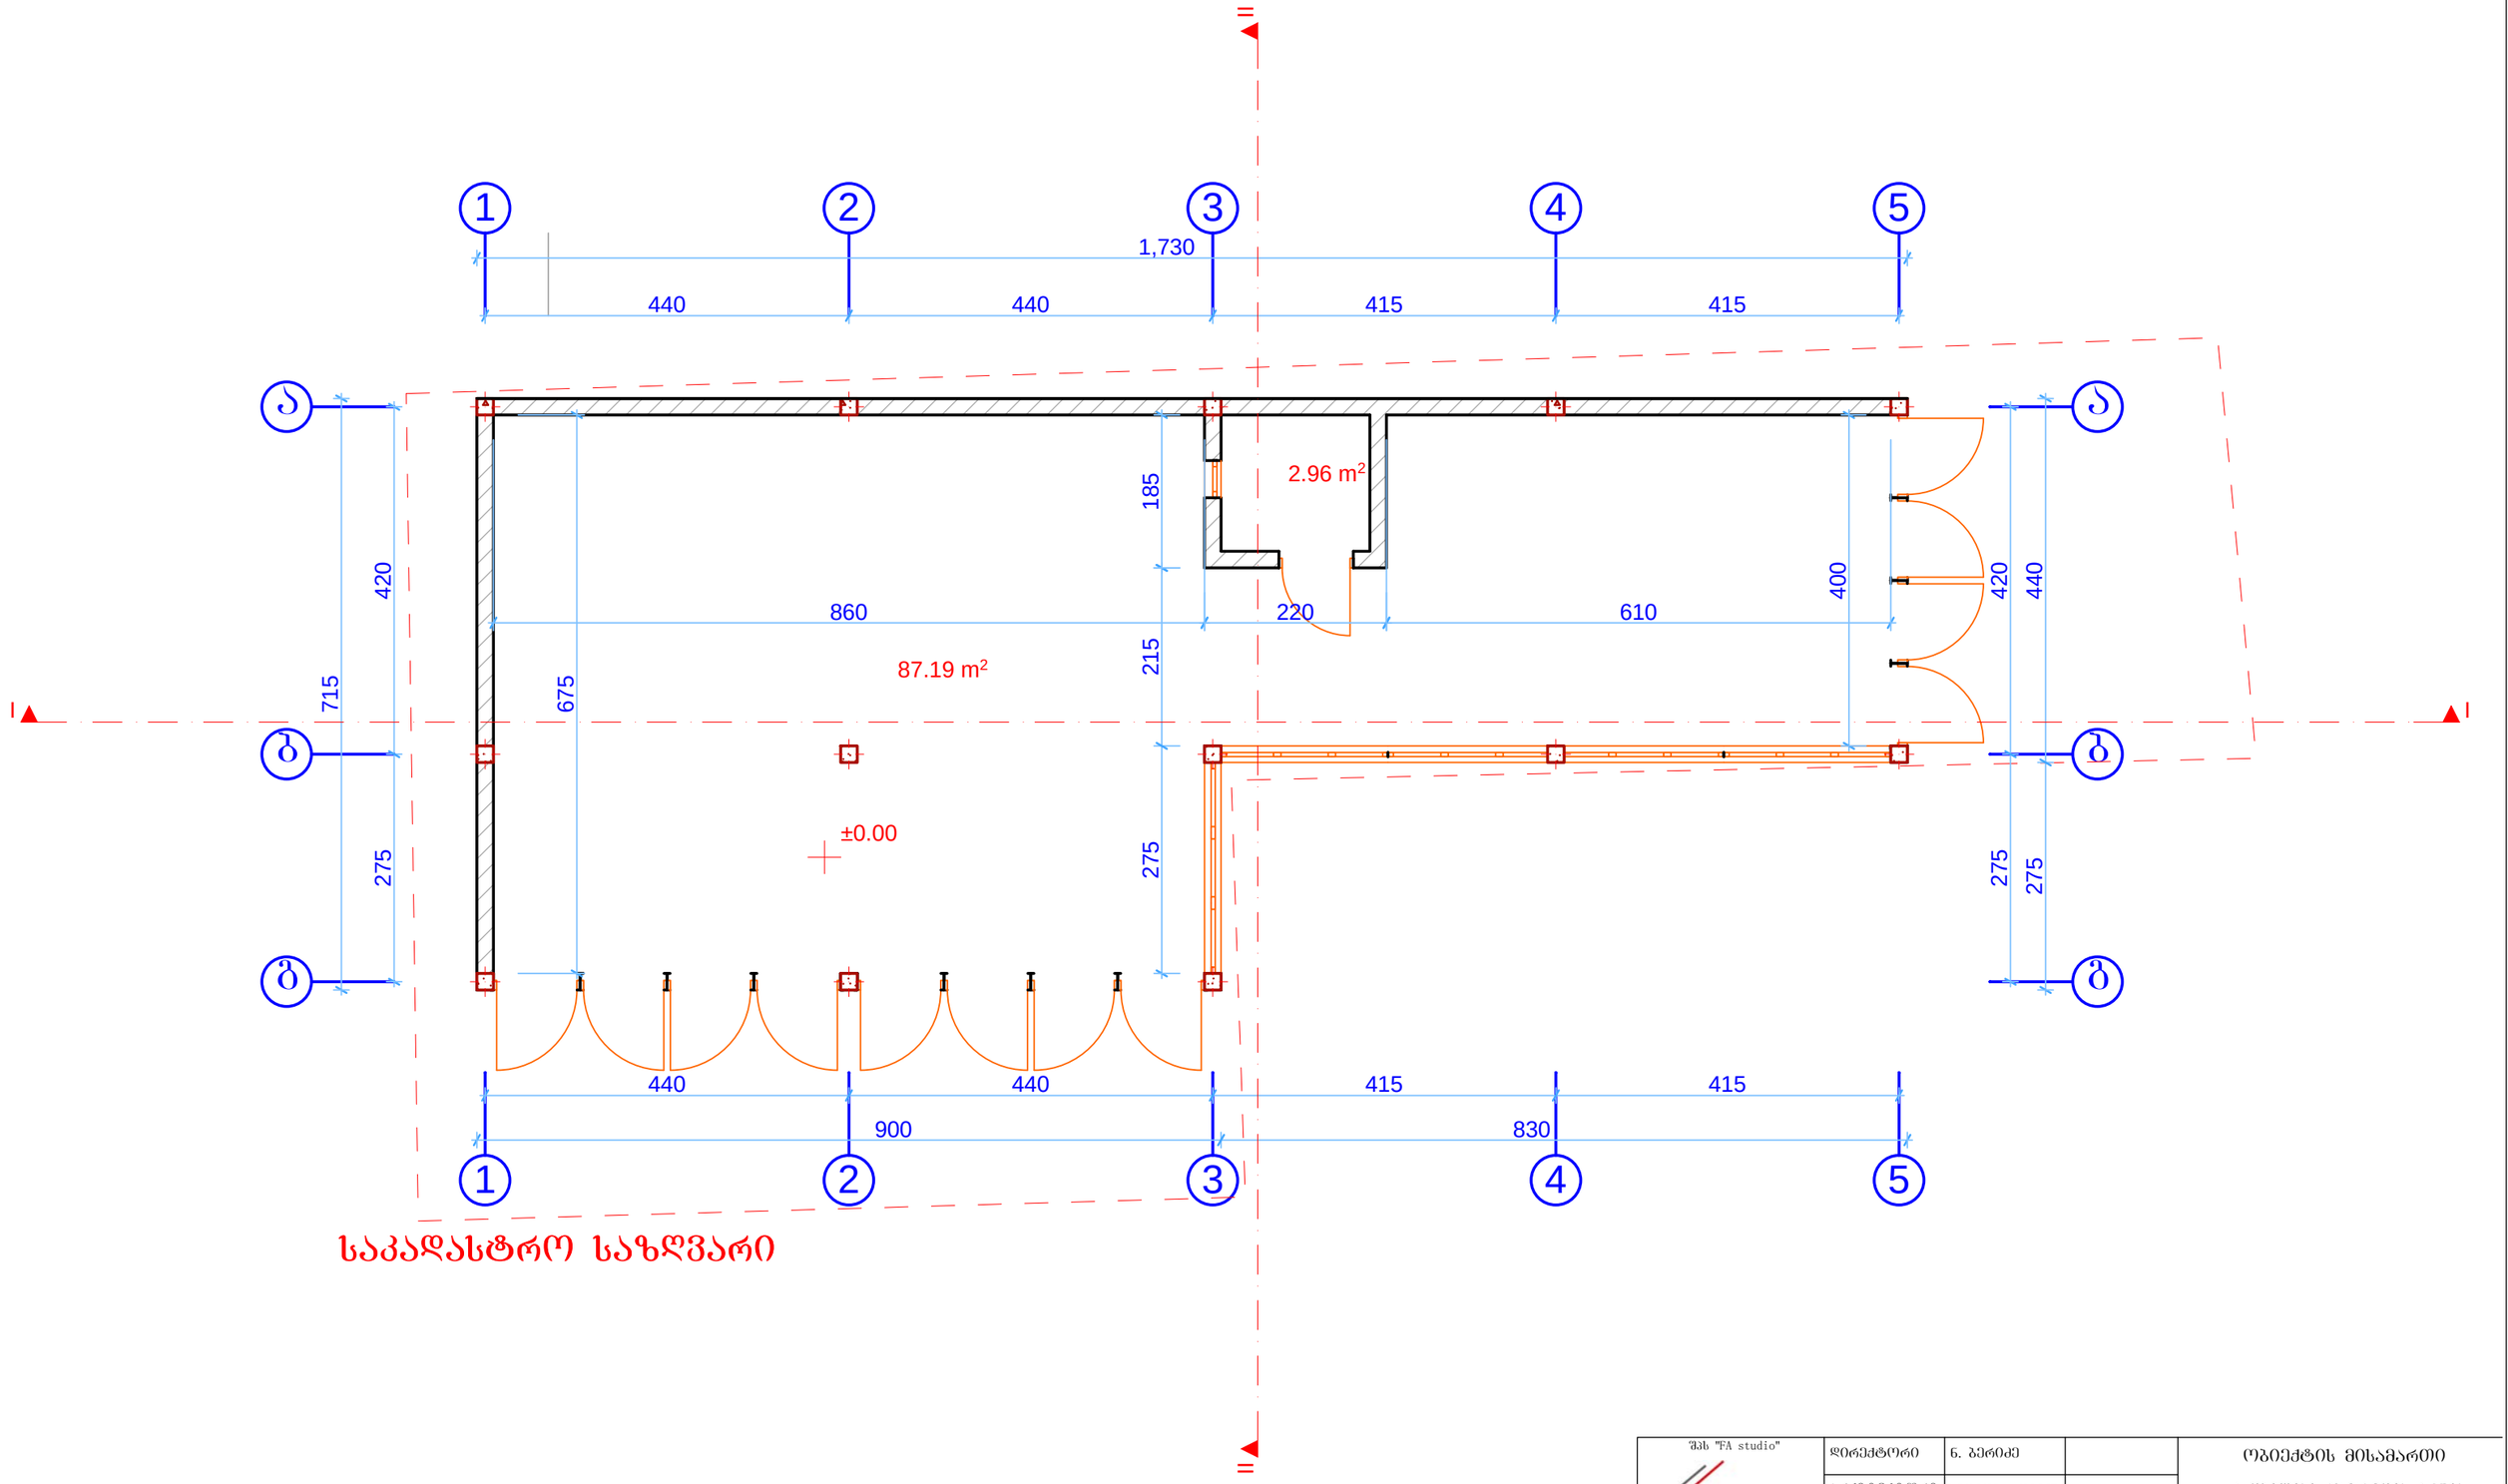

შპს "FA studio"	დირექტორი	ნ. ბერიძე		ობიექტის მისამართი	
FA studio filling architecture	არქიტექტორი	ე.ედიშერაშვილი		ძ. თბილისი, ზ.ავახიშვილის ქ. №64	
საქართველო, ქ. №2, III სადარბაზო, I სართული	დაამუშავა	ე.ედიშერაშვილი		მასშტაბი	გეგმა
	დამკვეთი	ს.კუშელაშვილი			