
სარდაფის სართულის გეგმა


მასშტაბი 1:100

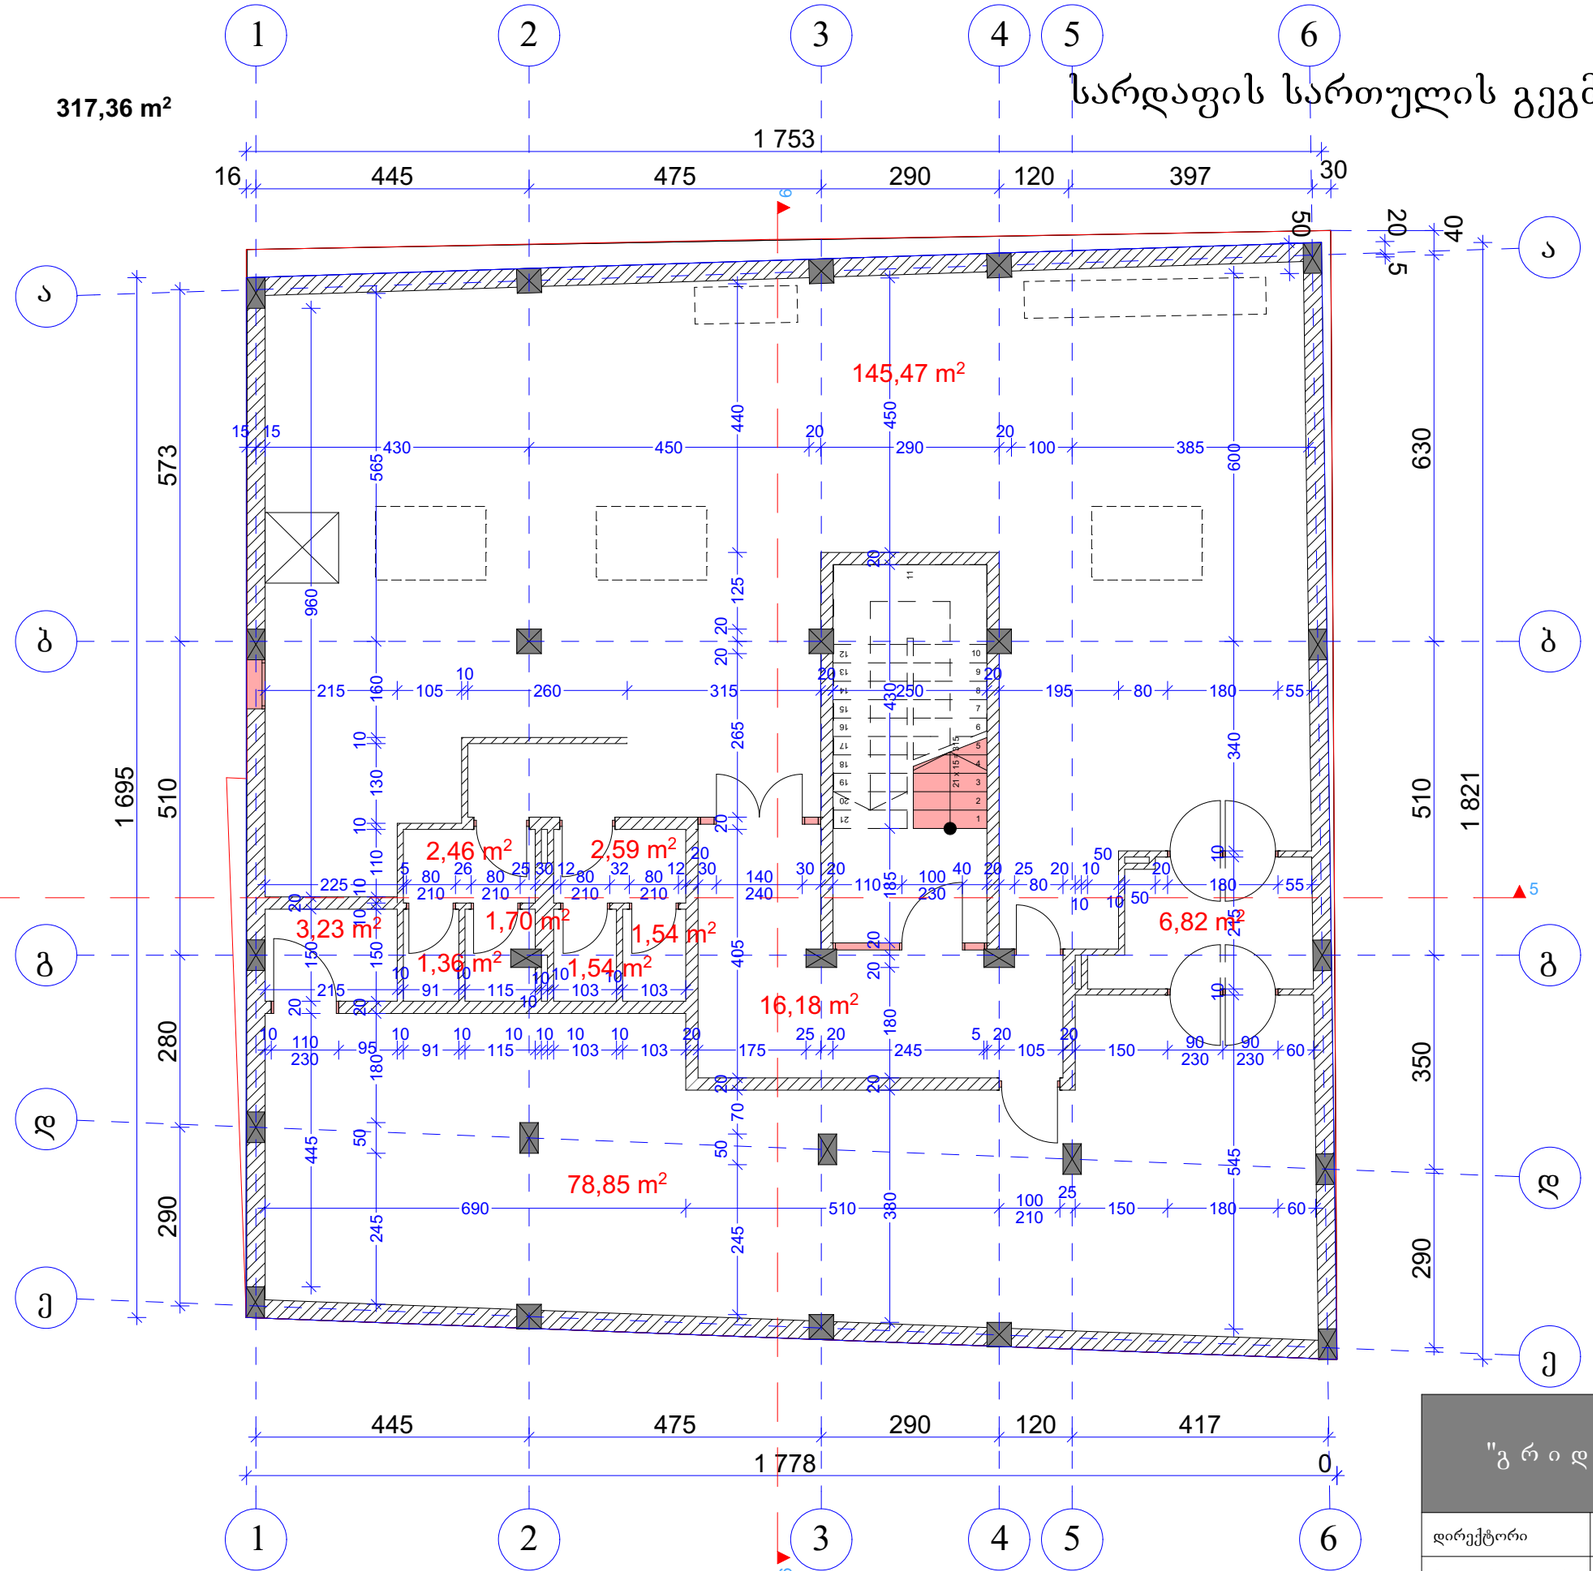

"გ რ ი დ ი"	ქ. თბილისში, ბოროდინოს ქ. №22/9-ში, სასტუმროს პროექტი			
დირექტორი	ნ. ფარცხალაძე		არქიტექტურული ნაწილი	
მთ. არქიტექტორი	რ. ტყემალაძე		სტადია	მასშტაბი 1:100
პროექტის ავტორი	ნ. ფარცხალაძე			
დაამუშავა	ნ. ფარცხალაძე		ფ.	ფ.


I სართულის გეგმა

მასშტაბი 1:100

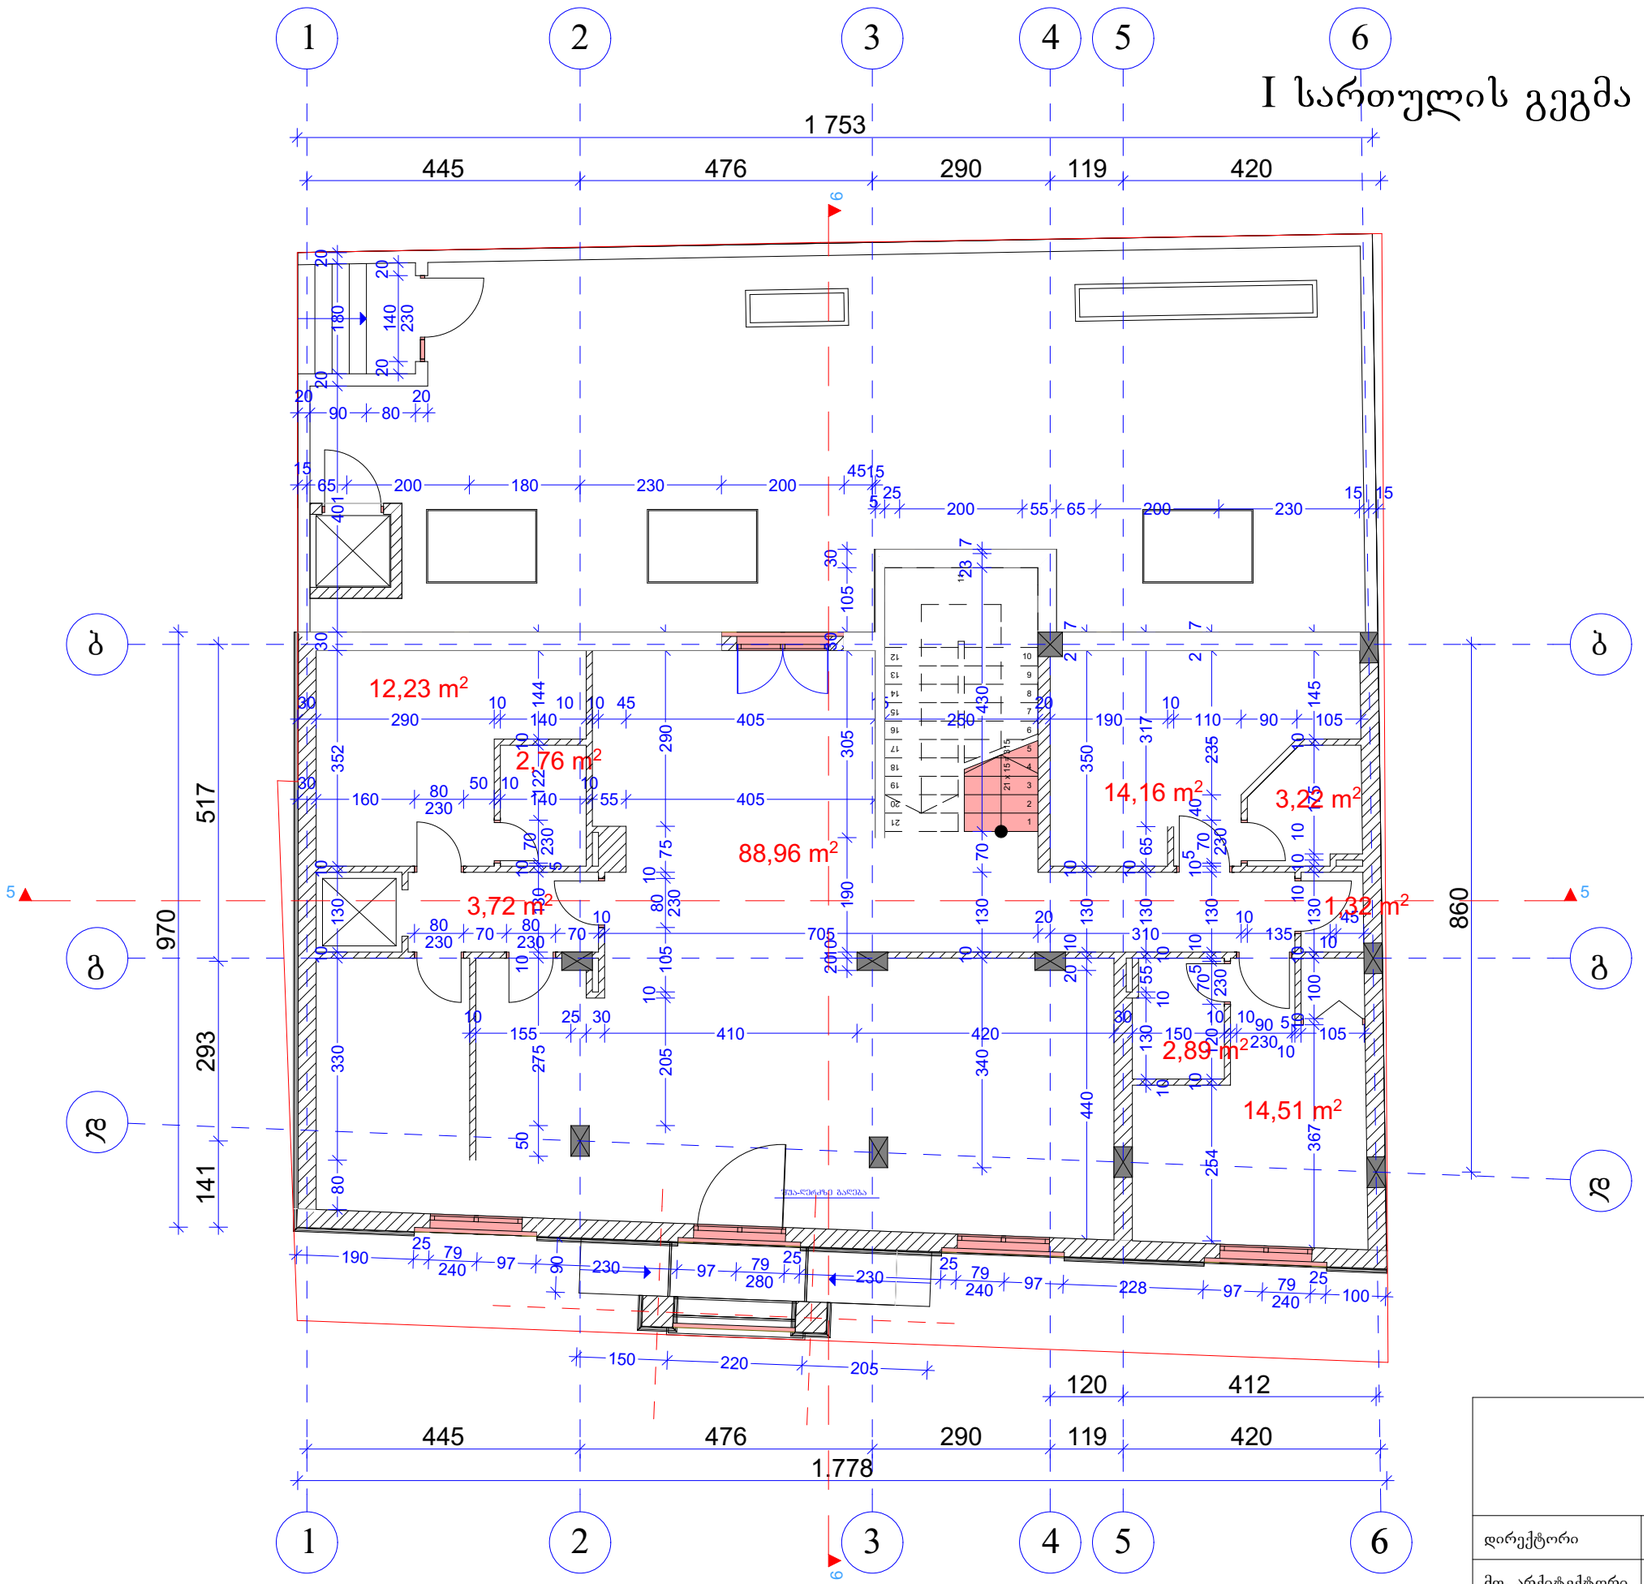


ქ. თბილისში, ბოროდინოს ქ. №22/9-ში, სასტუმროს პროექტი				
დირექტორი	ნ. ფარცხალაძე		არქიტექტურული ნაწილი	
მთ. არქიტექტორი	რ. ტყემალაძე		სტადია	მასშტაბი 1:100
პროექტის ავტორი	ნ. ფარცხალაძე			
დაამუშავა	ნ. ფარცხალაძე		ფ.	ფ.

II სართულის გეგმა მასშტაბი 1:100

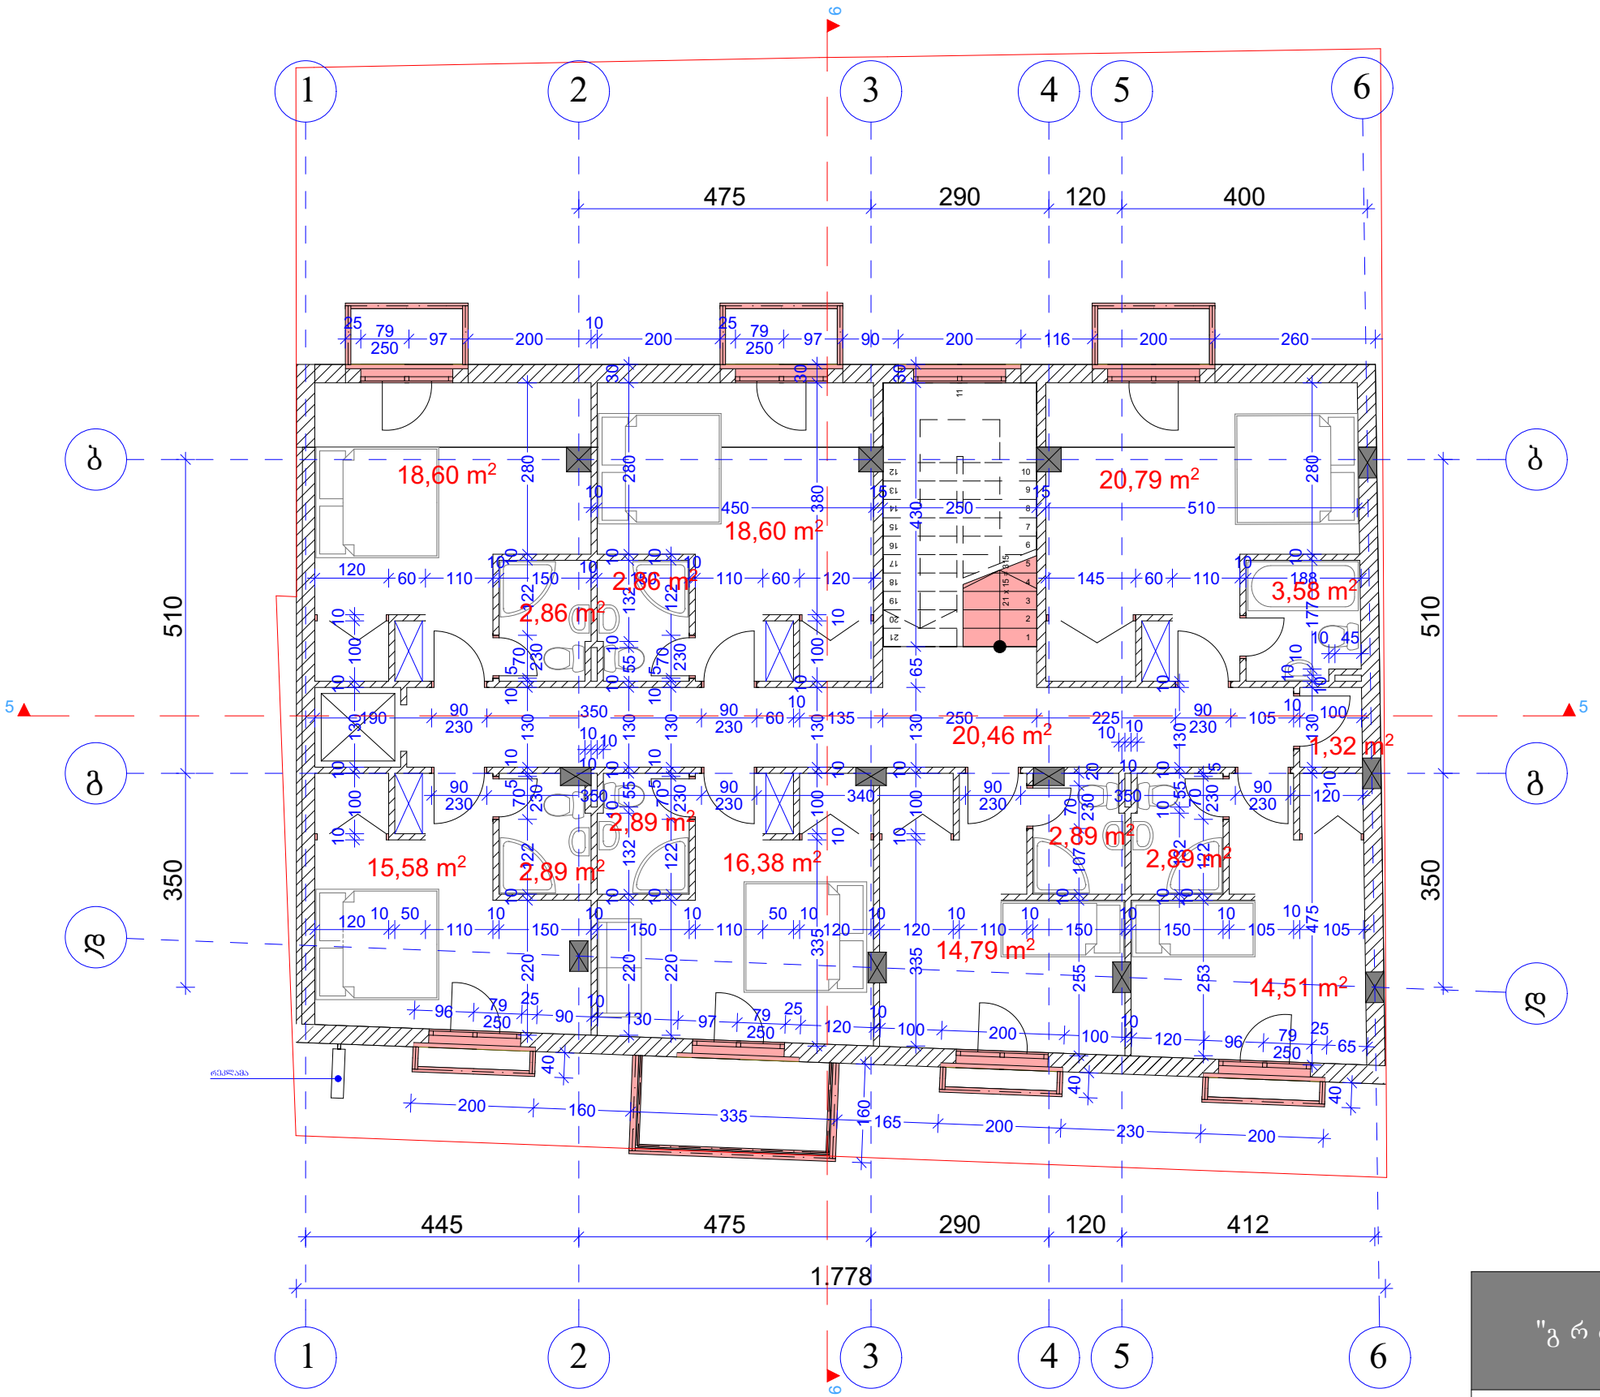


"გ რ ი დ ი"		ქ. თბილისში, ბოროდინოს ქ. №22/9-ში, სასტუმროს პროექტი				
დირექტორი	ნ. ფარცხალაძე		არქიტექტურული ნაწილი			
მთ. არქიტექტორი	რ. ტყემალაძე		სტადია	მასშტაბი 1:100		
პროექტის ავტორი	ნ. ფარცხალაძე					
დაამუშავა	ნ. ფარცხალაძე		ფ.		ფ.	

III სართულის გეგმა მასშტაბი 1:100

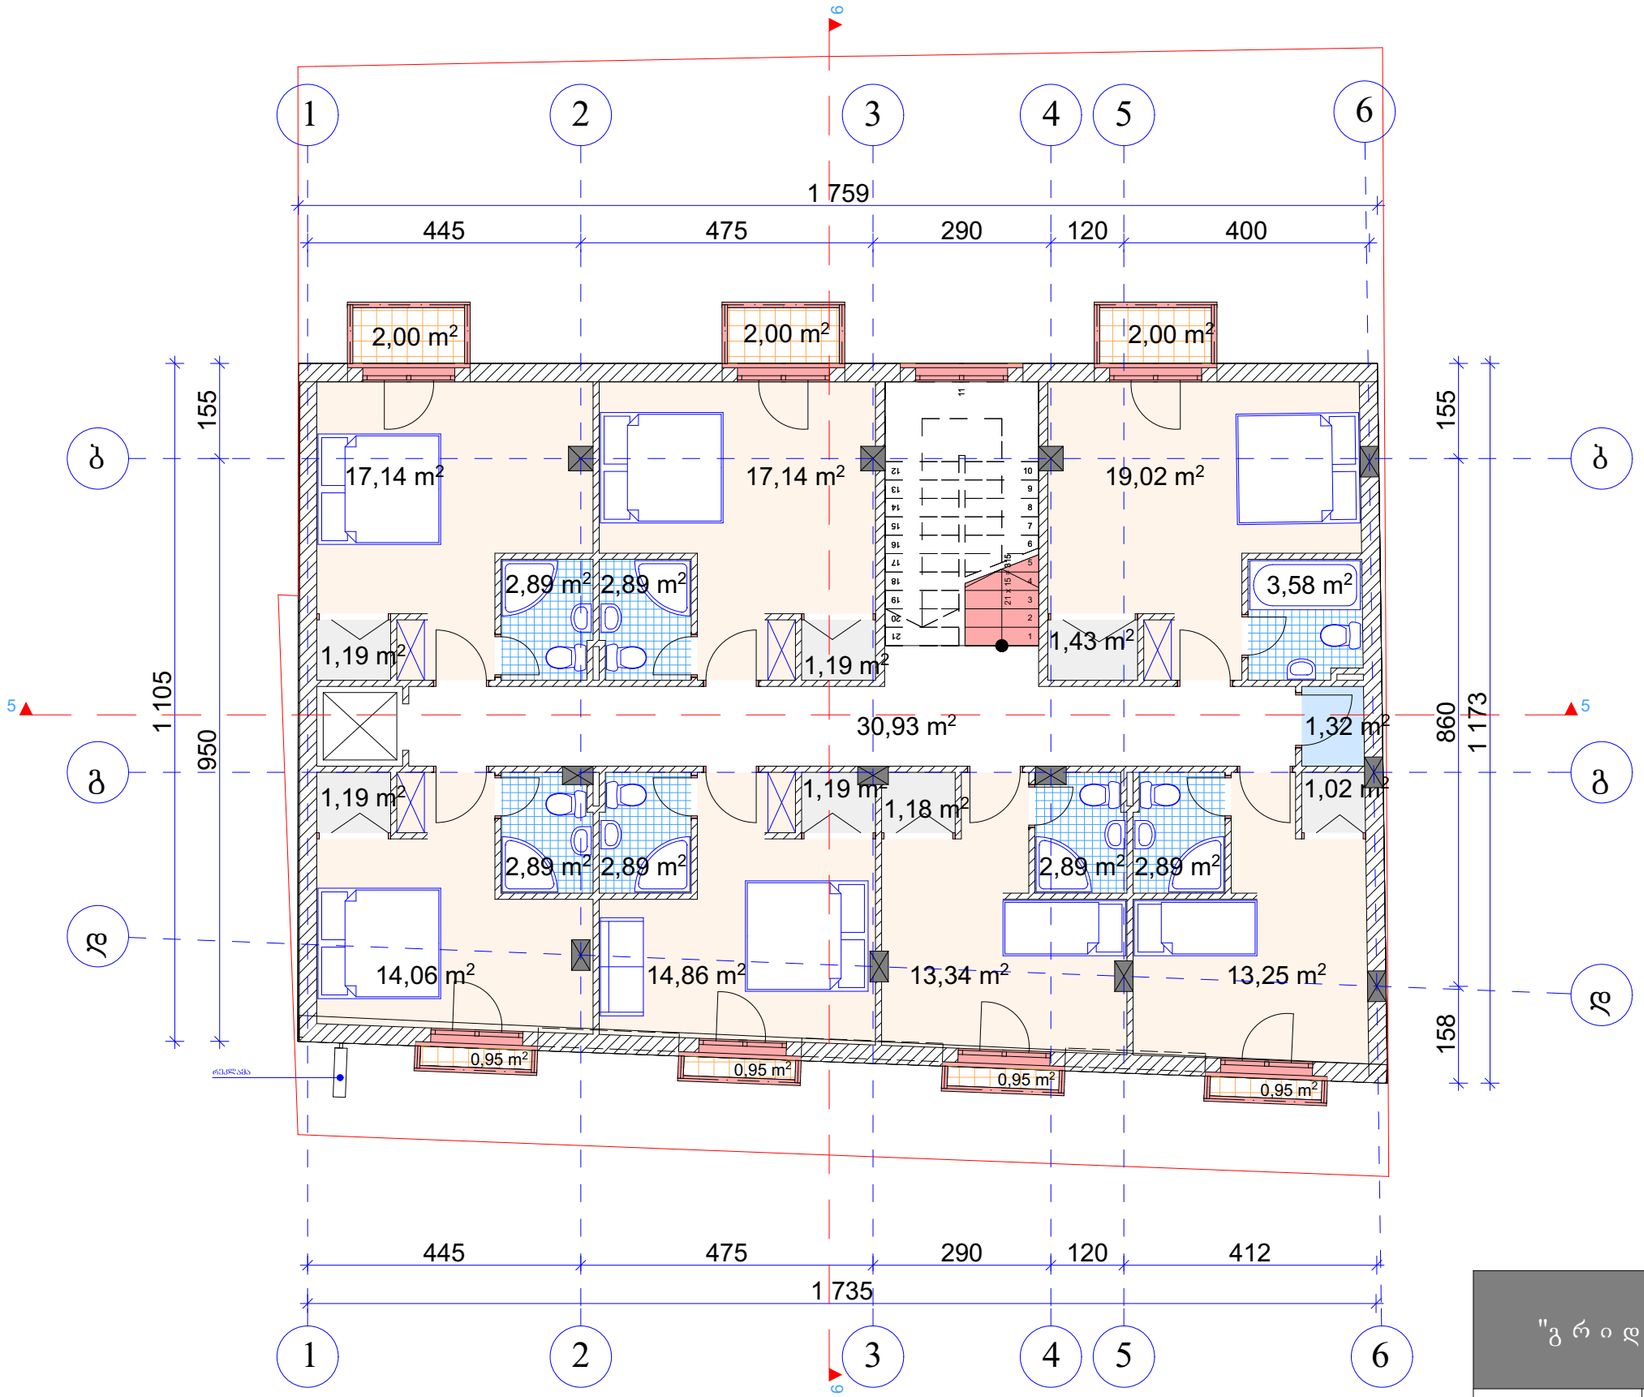


"გ რ ი დ ი"		ქ. თბილისში, ბოროდინოს ქ. №22/9-ში, სასტუმროს პროექტი		
დირექტორი	ნ. ფარცხალაძე		არქიტექტურული ნაწილი	
მთ. არქიტექტორი	რ. ტყემალაძე		სტადია	მასშტაბი 1:100
პროექტის ავტორი	ნ. ფარცხალაძე			
დაამუშავა	ნ. ფარცხალაძე		ფ.	ფ.

IV სართულის გეგმა მასშტაბი 1:100

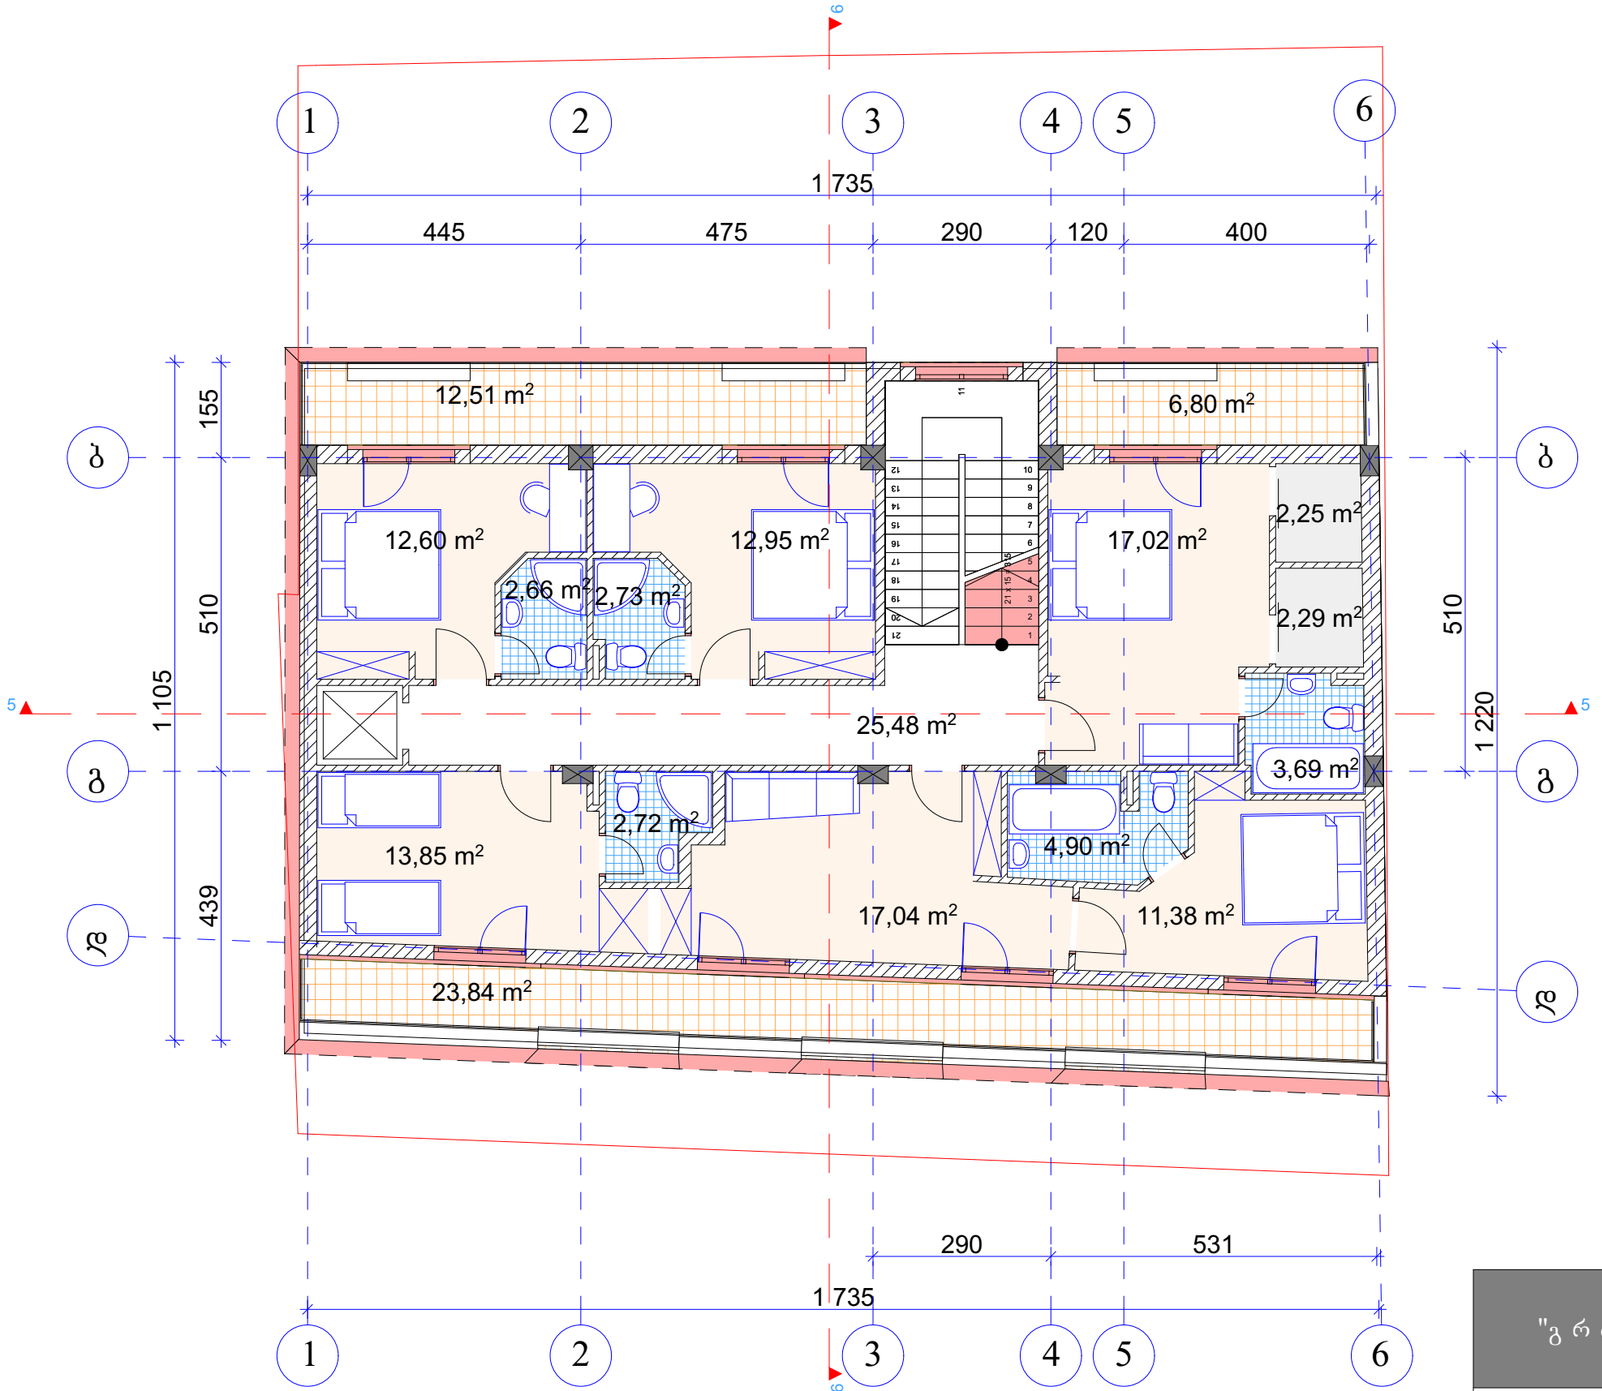


"გ რ ი დ ი"	ქ. თბილისში, ბოროდინოს ქ. №22/9-ში, სასტუმროს პროექტი			
დირექტორი	ნ. ფარცხალაძე		არქიტექტურული ნაწილი	
მთ. არქიტექტორი	რ. ტყემალაძე		სტადია	მასშტაბი 1:100
პროექტის ავტორი	ნ. ფარცხალაძე			
დაამუშავა	ნ. ფარცხალაძე		ფ.	ფ.

გადახურვის გეგმა მასშტაბი 1:100

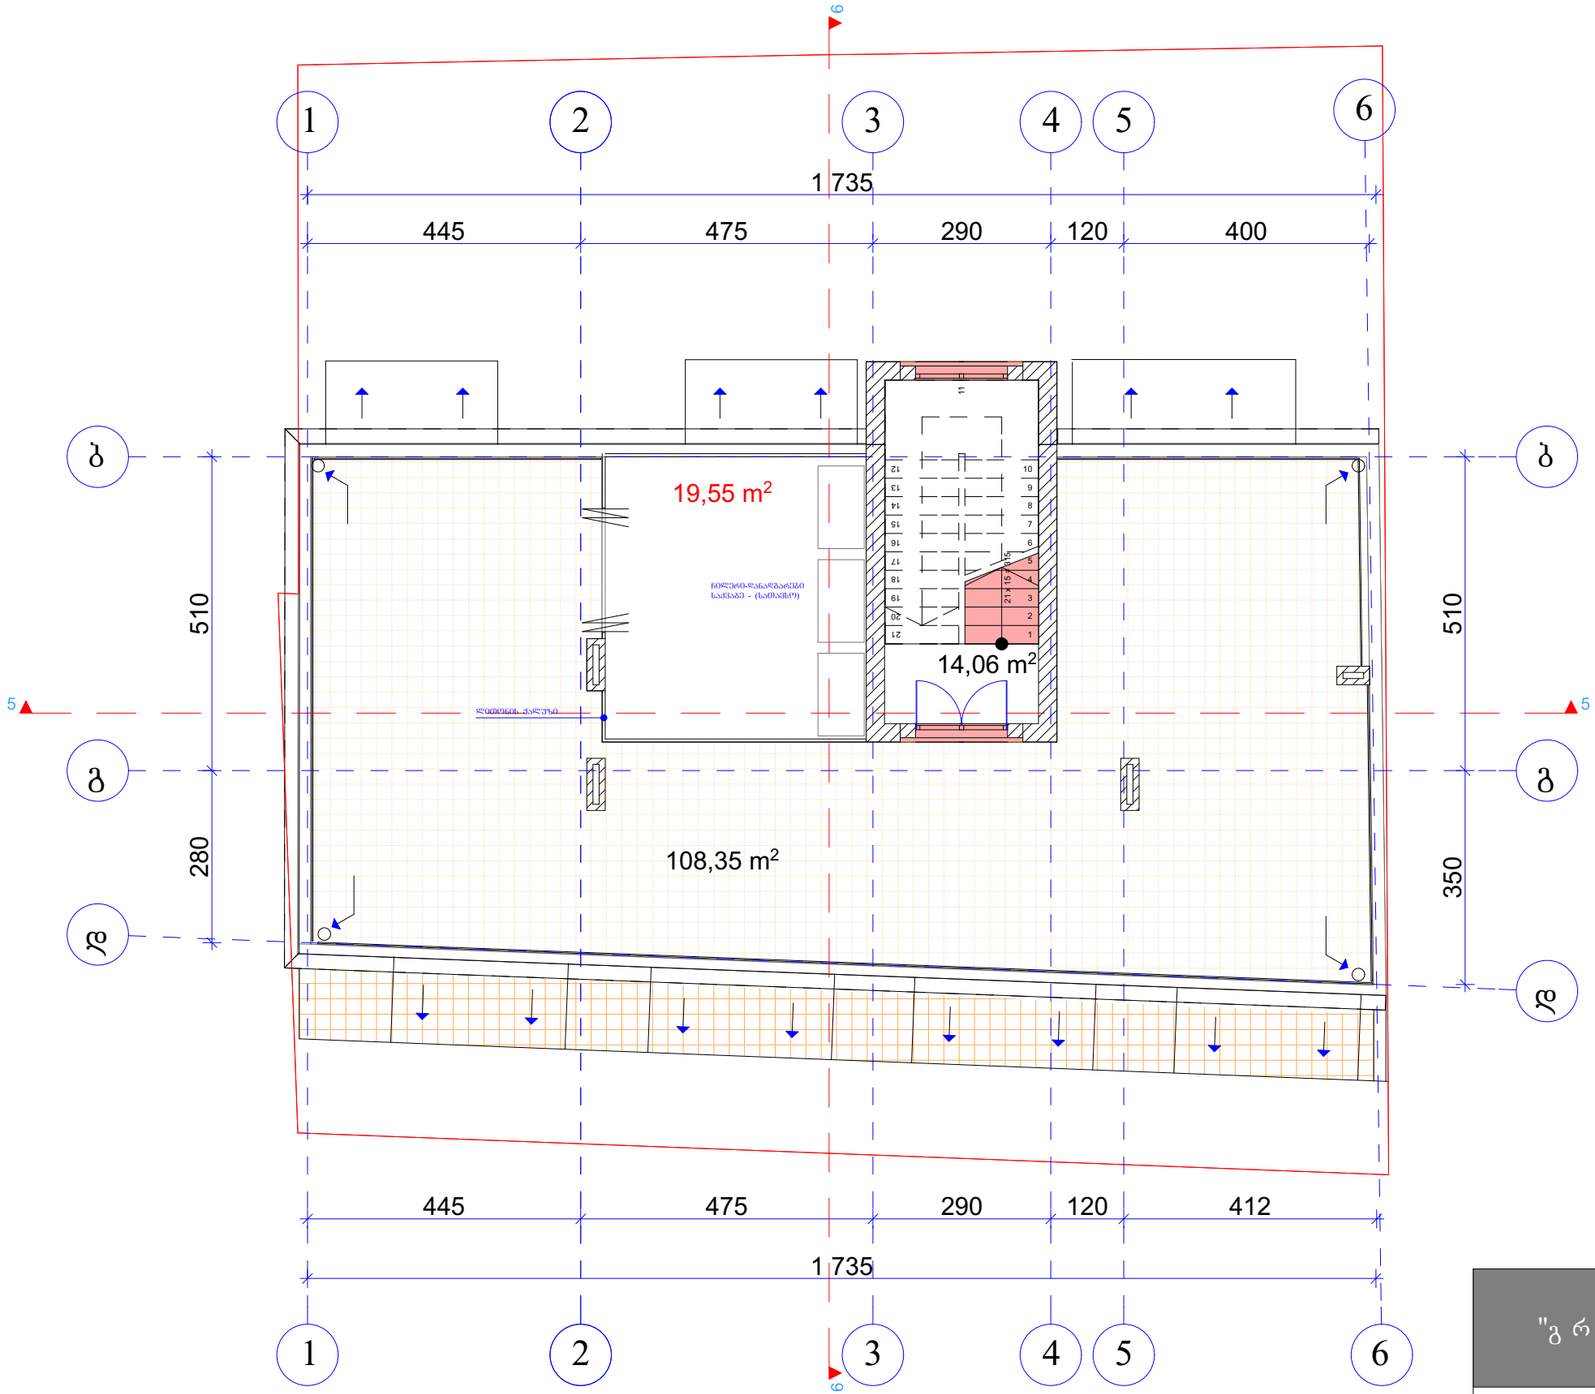

"გ რ ი დ ი"		ქ. თბილისში, ბოროდინოს ქ. №22/9-ში, სასტუმროს პროექტი					
დირექტორი	ნ. ფარცხალაძე		არქიტექტურული ნაწილი				
მთ. არქიტექტორი	რ. ტყემალაძე		სტადია		მასშტაბი 1:100		
პროექტის ავტორი	ნ. ფარცხალაძე						
დაამუშავა	ნ. ფარცხალაძე		ფ.		ფ.		

გადახურვის გეგმა მასშტაბი 1:100

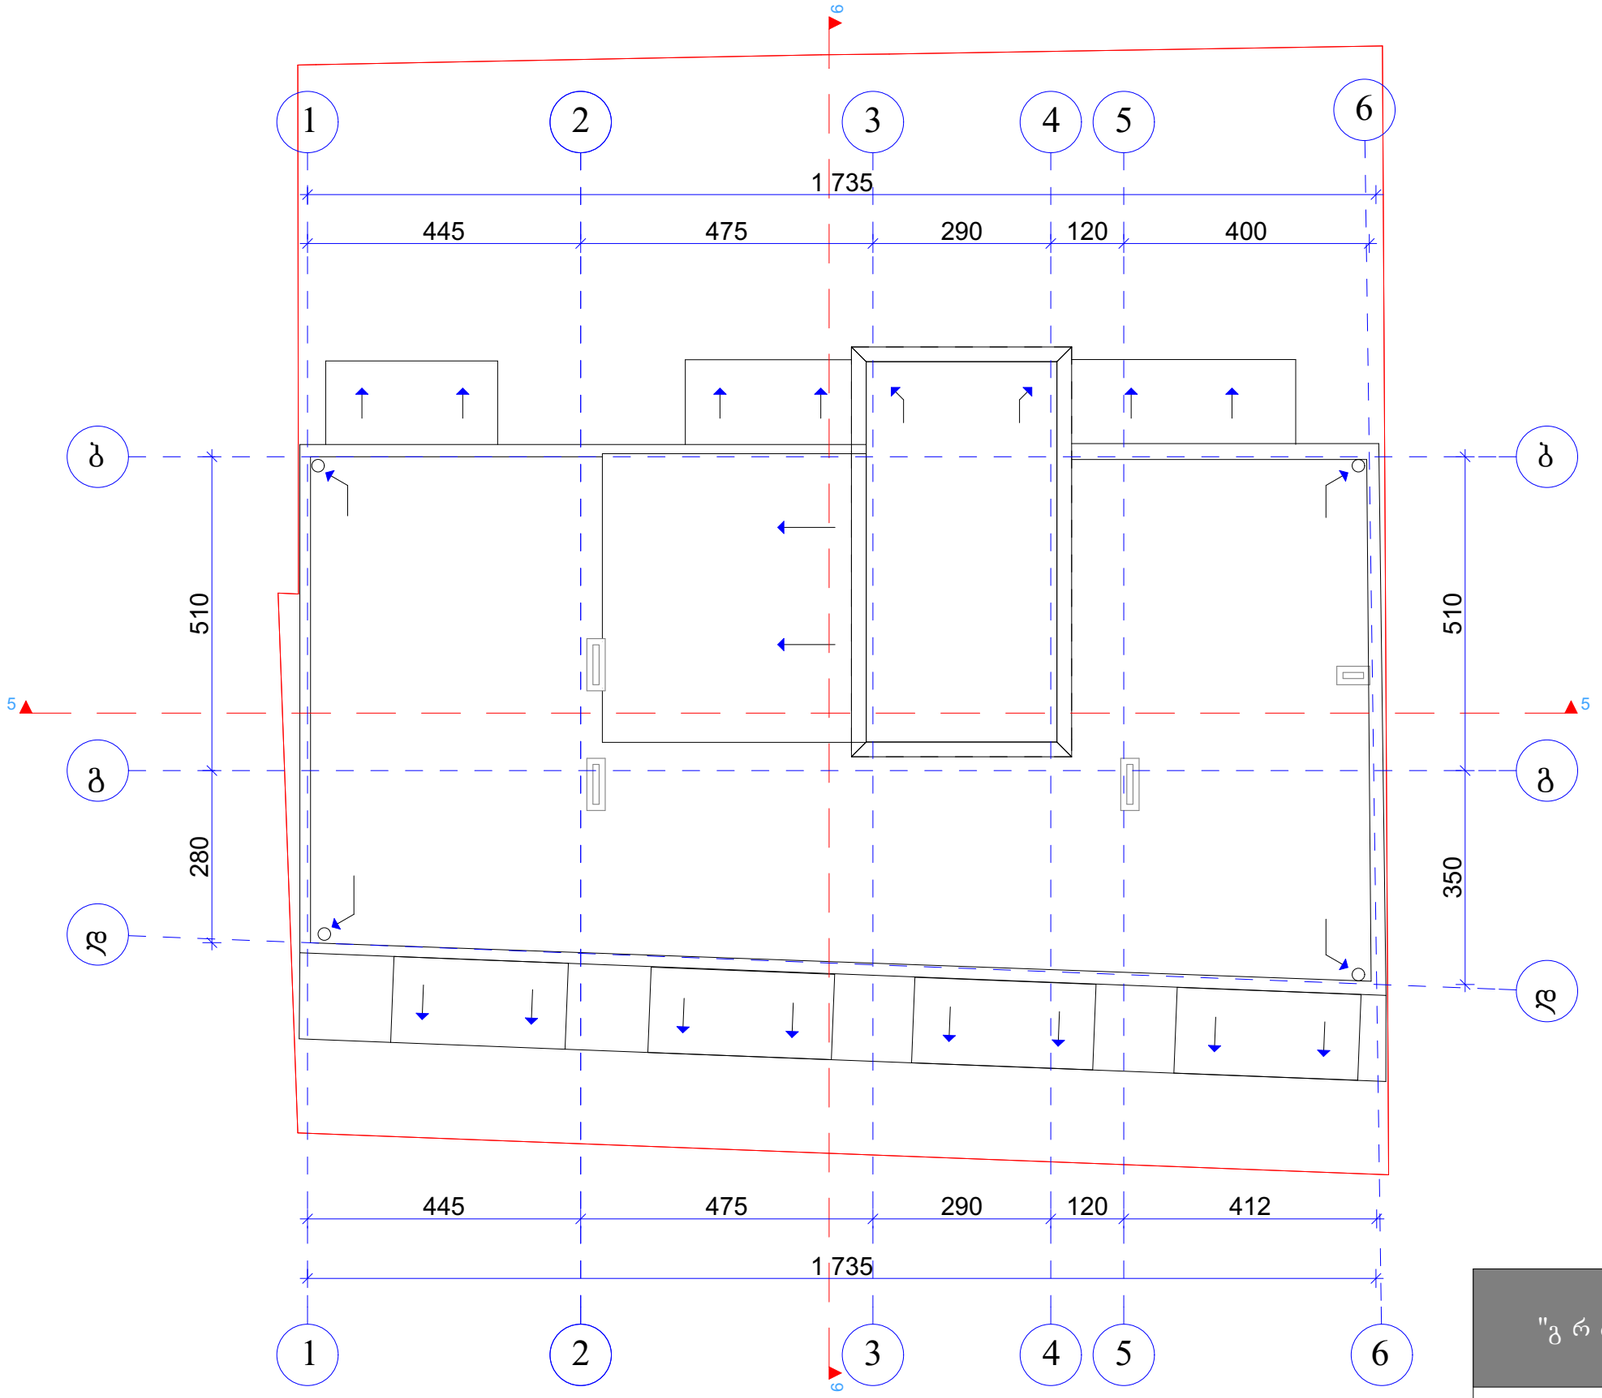

"გ რ ი დ ი"		ქ. თბილისში, ბოროდინოს ქ. №22/9-ში, სასტუმროს პროექტი			
დირექტორი	ნ. ფარცხალაძე		არქიტექტურული ნაწილი		
მთ. არქიტექტორი	რ. ტყემალაძე		სტადია	მასშტაბი 1:100	
პროექტის ავტორი	ნ. ფარცხალაძე				
დაამუშავა	ნ. ფარცხალაძე		ფ.	ფ.	