

СОЗДАНО УЧЕБНОЙ ВЕРСИЕЙ ПРОДУКТА AUTODESK

ბლოკი D

ბლოკი C

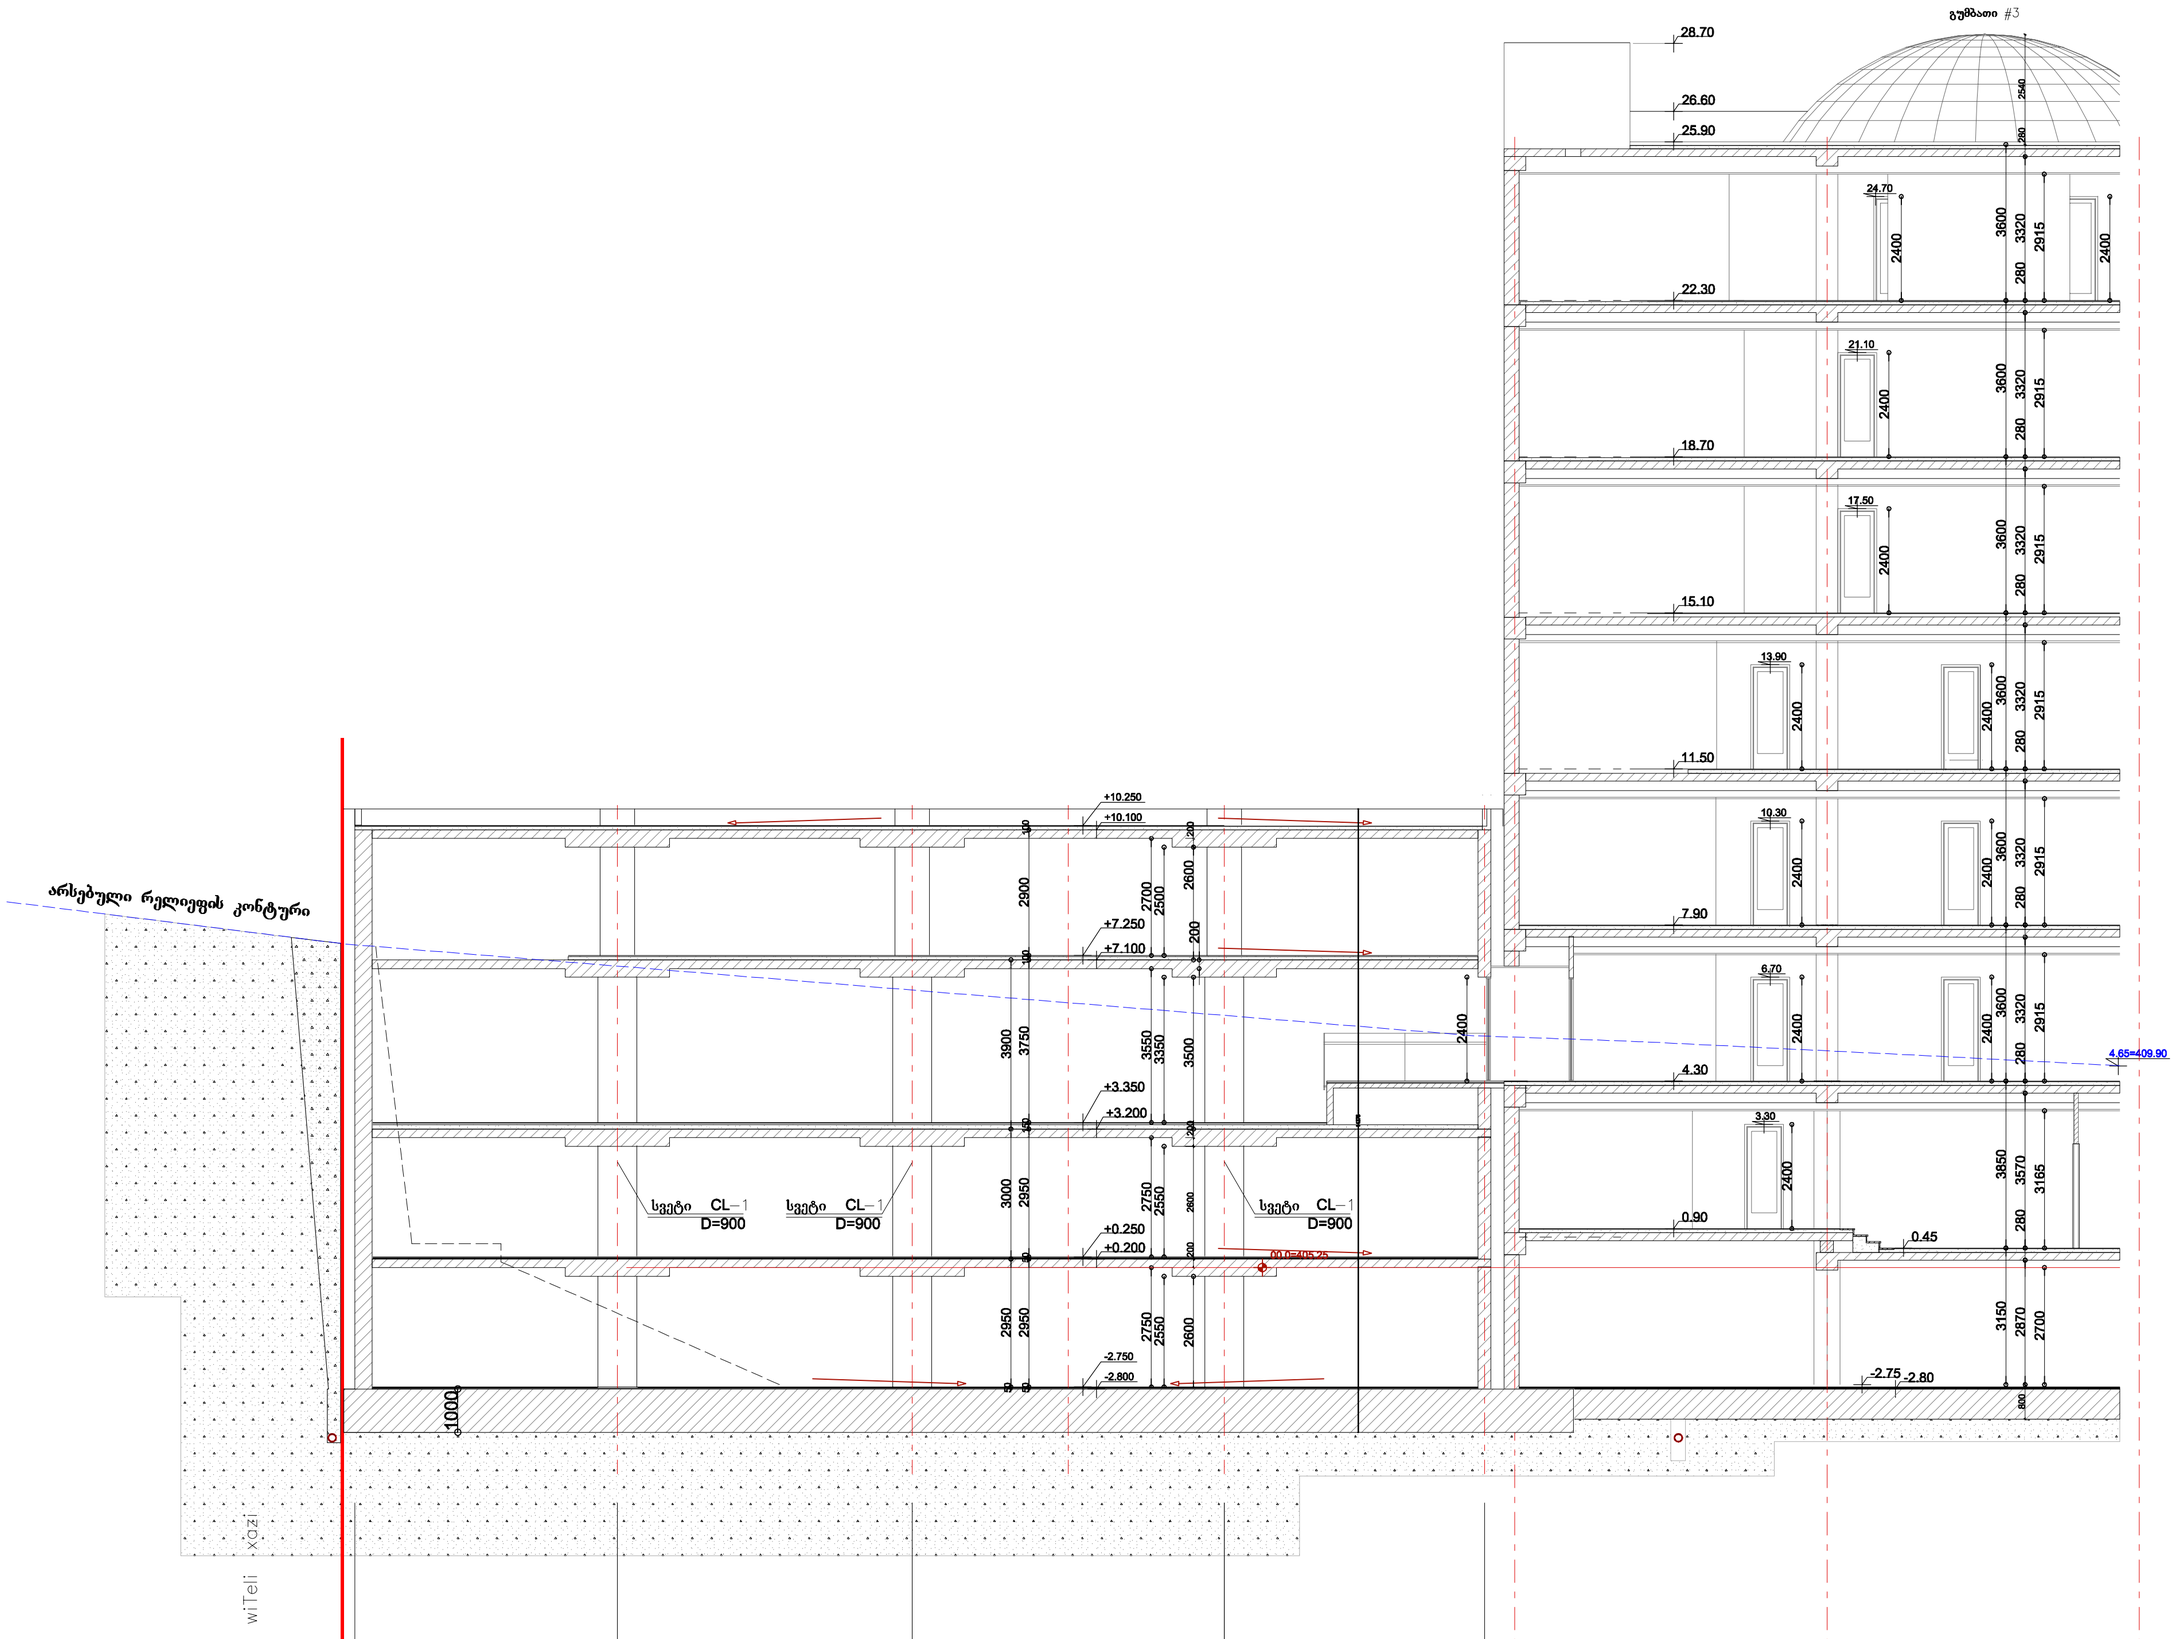

პირობითი ნიშნები:

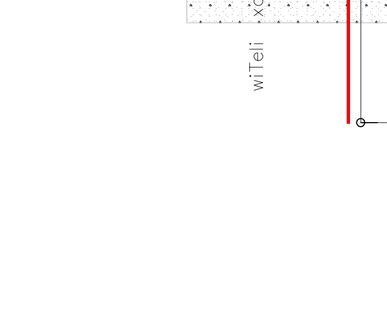

ნაკვეთის წითელი ხაზები
არსებული შენობის ღერძები
საპროექტო შენობის ღერძები
არსებული შენობის კედლები
საპროექტო კედლები და ტიხრები
არსებული შენობის დიაფრაგმა
არსებული და საპროექტო ((წითელი და შავი) ნიშნულები
იატაკების ნიშნულები
საძირკვლის ფილის კონტური

შეთანხმებულია დამკვეთ ორგანიზაციასთან

მშენებლობის მონიტორინგის სამსახურის უფროსი	ს. ეტჰემი			

დამკვეთი ორგანიზაცია	შ.პ.ს. ქობულიები და პარტნიორები			ქობილისი არაგვის ქუჩა N7
აზერბაიჯანის რესპუბლიკის სახელმწიფო ნავთობკომპანიის წარმომადგენლობა საქართველოში	თანამდებობა	გვარი	ხელმოწერა	თარიღი
დაკვეთა 04 / 2007 ფაილის სახელი: "SOCAR D block" სტადია მუშა ნახაზები	დირექტორი	გივი ქობულია		
საქართველოში აზერბაიჯანის რესპუბლიკის სახელმწიფო სანავთობე კომპანიის წარმომადგენლობის საოფისე შენობა თბილისში, 300 არაგველის ქ. 24-ში	მთავარქიტექტორი	გასილ ქობულია		
არსებული ადმინისტრაციული შენობის რეკონსტრუქცია-გაფართოვება	პროექტის ავტორები	გასილ ქობულია		
		გივი ქობულია		
		ზურაბ ნემსაძე		
		გიორგი ქობულია		
ჭრილი 1-1				
მასშტაბი 1-100 ფურცელი არ-9 ფურცლები				