СОЗДАНО УЧЕБНОЙ ВЕРСИЕЙ ПРОДУКТА AUTODESK

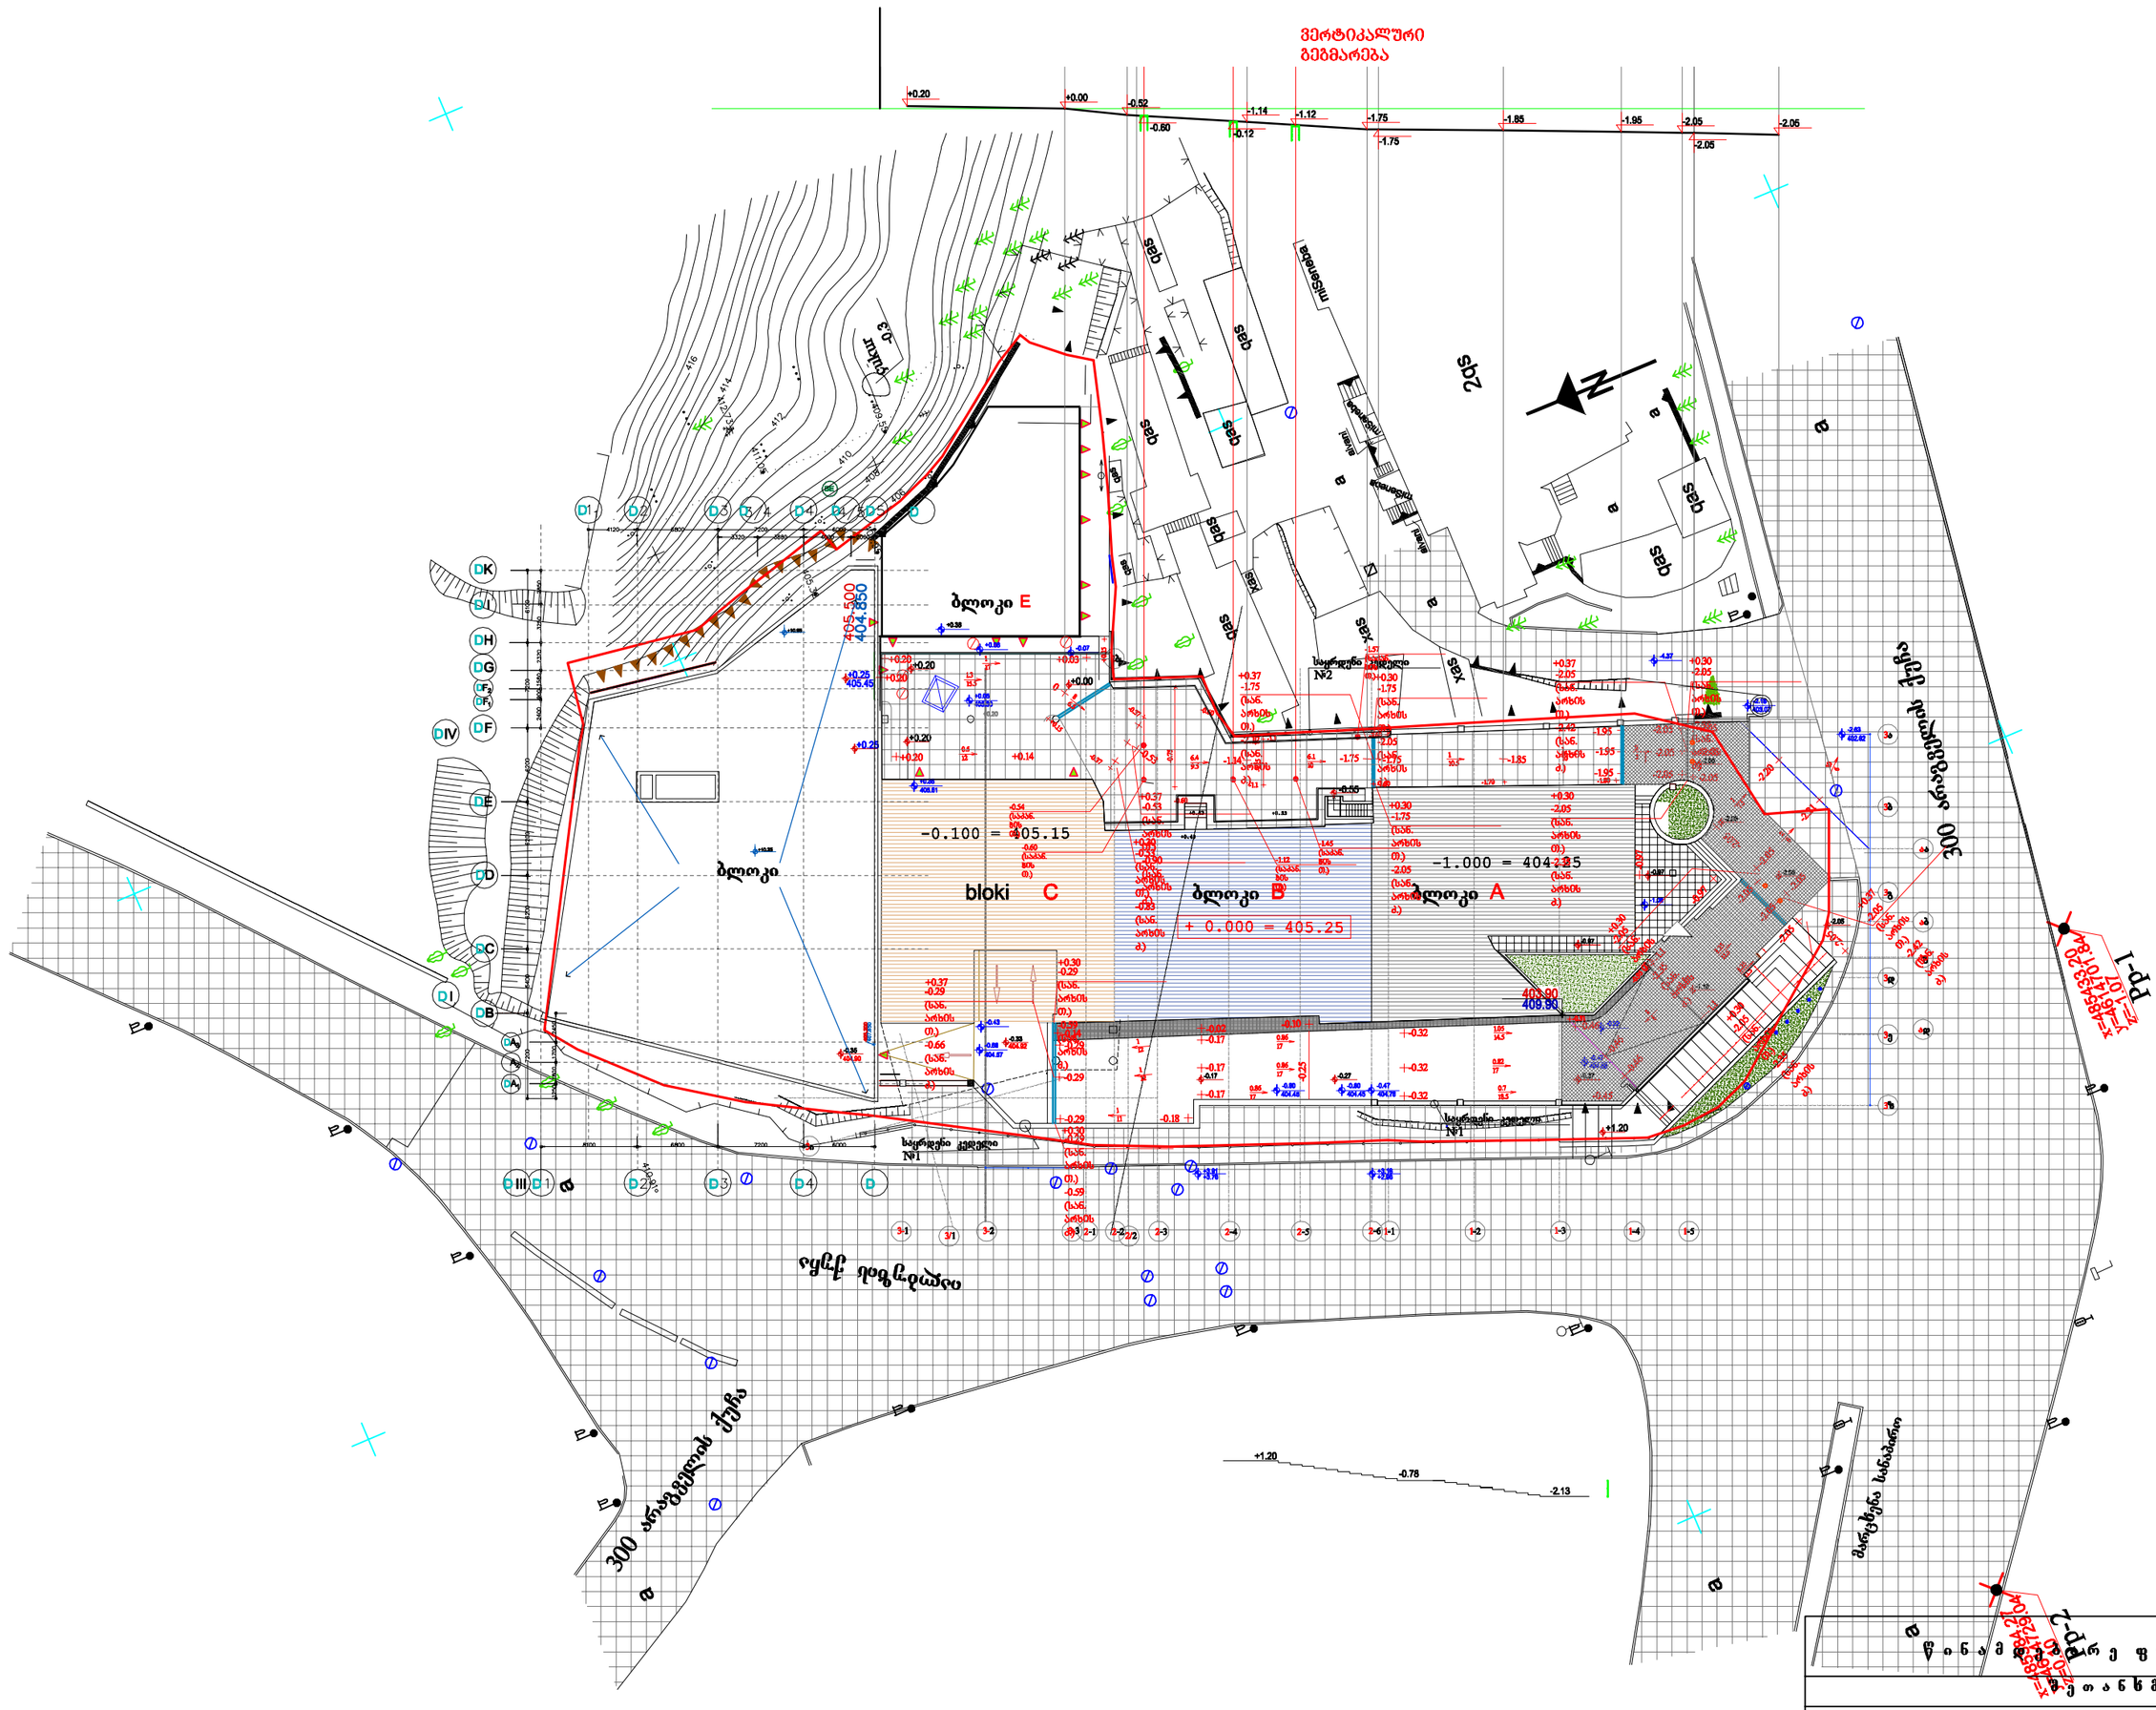

წინამდებარე ფურცლით იცვლება ადრე გაცემული ფურცელი

თანხმებულია დამკვეთ ორგანიზაციასთან

ბერთობითი ნიშნები

- წითელი ხაზები
- საბოლოტო ღერძები
- ±0,000 არქიტექტურული ნიშნულები
- ბლოკი A
- ბლოკი D
- ბლოკი B არსებული ნაგებობა
- მოასფალტებული ზედაპირი

დამკვეთი ორგანიზაცია

აზერბაიჯანის რესპუბლიკის საპენსიო ნათოიბ კომპანიის წარმომადგენლობა საქართველოში

დაკვეთა 04 / 2007 წყალი სპეც. "SOCAR" სტადია ეტაპი ნამუშევი

საქართველოში აზერბაიჯანის რესპუბლიკის საელჩოს სპეციალური სამშენებლო კომპანიის წარმომადგენლობის ხელშეკრულების თბილისში, 300 არაგველის ქ. 24-ში არსებული ადმინისტრაციული შენობის რეკონსტრუქცია-გადაკეთებაზე

გერტიკალური გეგმარება

მასშტაბი	ფურცელი	ფურცლები
1 : 500	გგ - 1	2

შ.პ.ს. ქობულეთი და პარტნიორები

არაგვის ქუჩა N7

ქ.ბათუმი

თანამდებობა	გვარი	ხელმოწერა	თარიღი
დირექტორი	გიგი ქობულია		
მთავარპროექტორი	გასილ ქობულია		
პროექტის ავტორები	გასილ ქობულია		
	გიგი ქობულია		
	ზურაბ ნეშაძე		
	გიორგი ქობულია		
	გოჩა ხოფერია		
დაამუშავა	ნ. ჯაბარიძე		

თბილისი 2011

СОЗДАНО УЧЕБНОЙ ВЕРСИЕЙ ПРОДУКТА AUTODESK