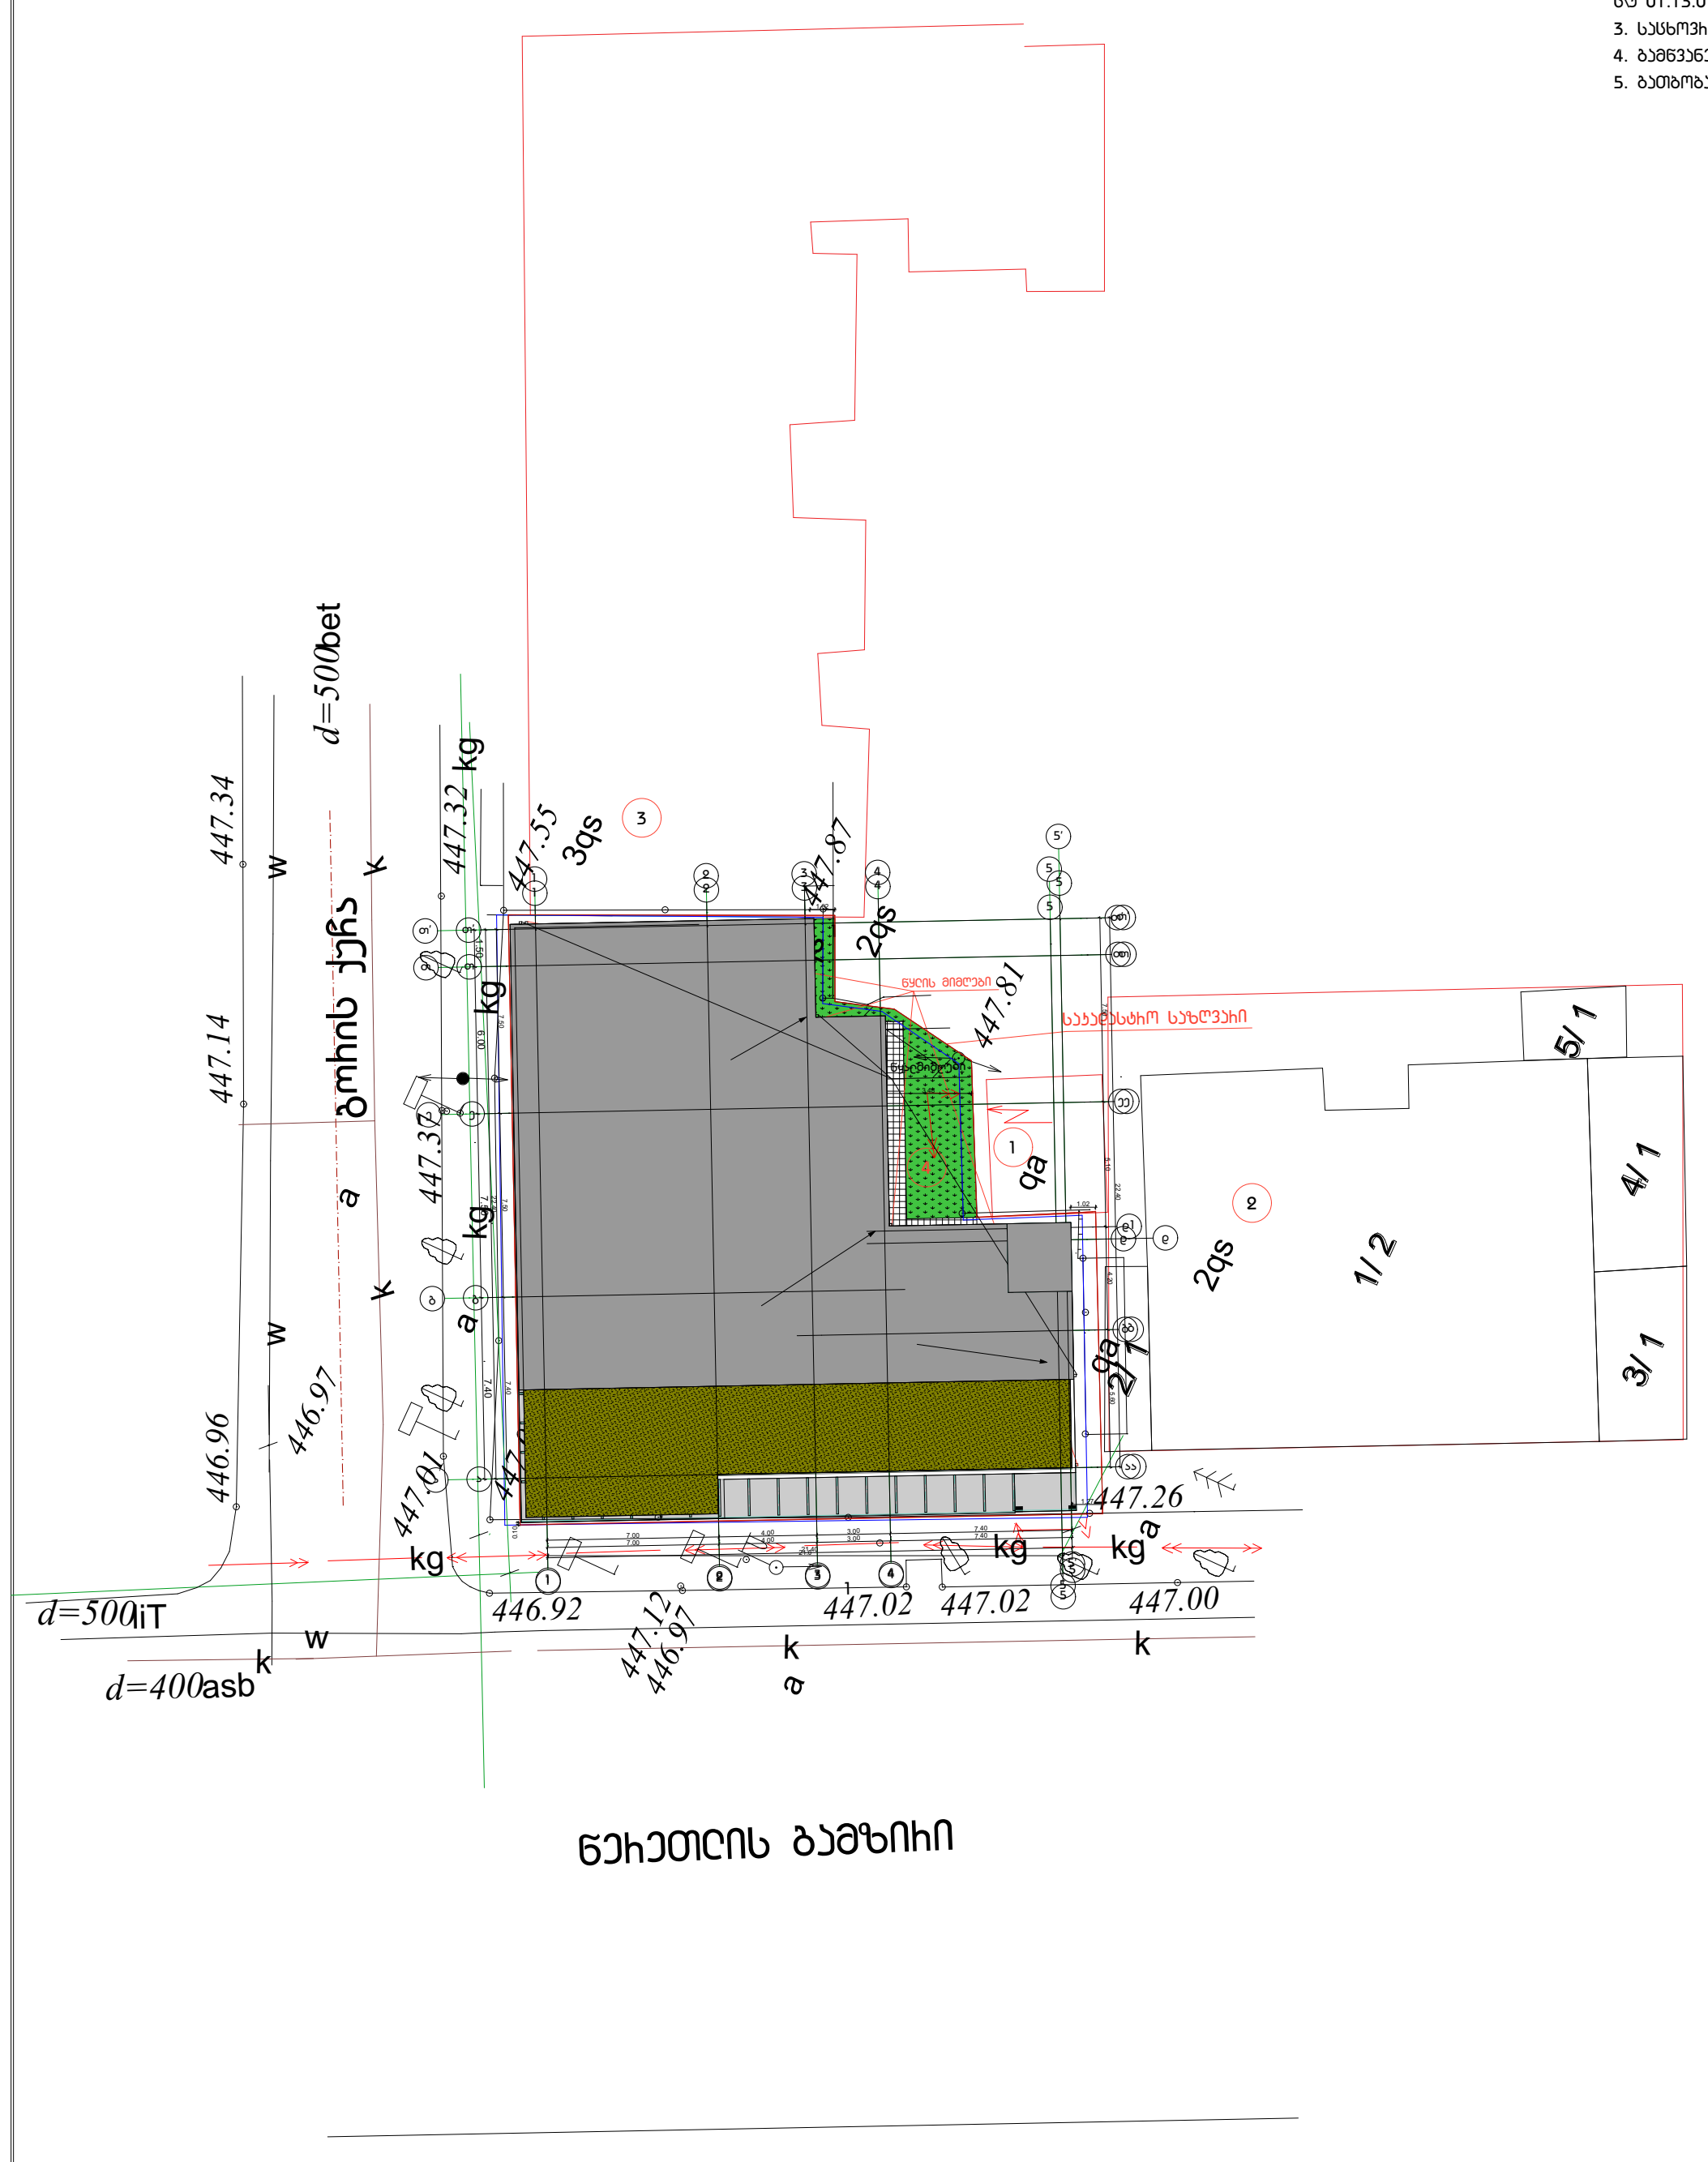


ექსპლიკაცია

1. თელასის ქვესადგური
წერეთლის გამზირი N13
ს/კ 01.13.07.016.007
2. საცხოვრებელი სახლი
წერეთლის გამზირი N11
ს/კ 01.13.07.016.020
3. საცხოვრებელი სახლი გორის ქ.N3
4. გამწვანება
5. გათბობა-გაგრილების აგრეგატის ადგილი

სტადია	პრ.
ფურცელი	19
თარიღი	სექტემბერი 2014
დირექტორი	დ.ვაშაკიძე
მთ.არქიტექტორი	დ.ვაშაკიძე
არქიტექტორი	ა.ნოდია
შეასრულა	ა.ნოდია
ნახაზი	გენგეგმა
პროექტის სახელწოდება	სავაჭრო-საოფისე
მისამართი	გორის ქუჩა N1
დამკვეთი	შ.პ.ს "იორდანე"
შენიშვნა	
ფურცელი A3	
1:100	