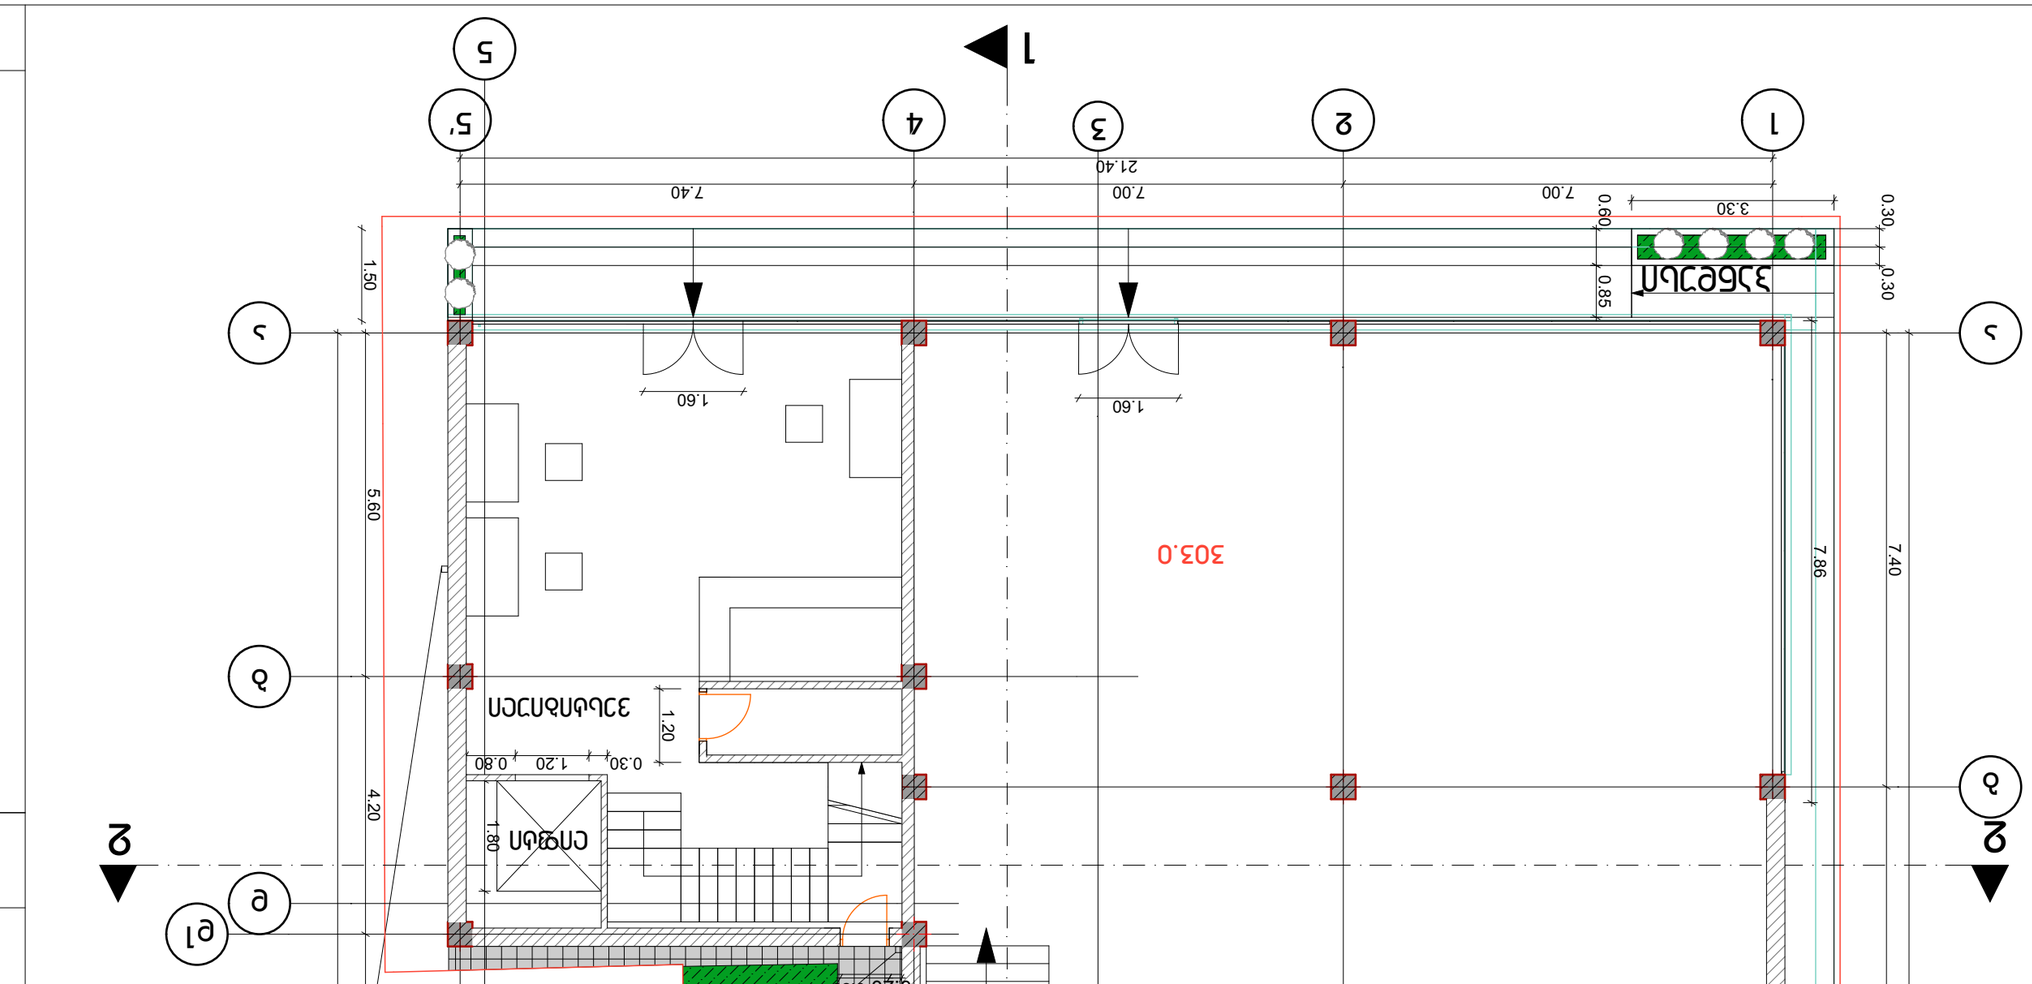

GSPublisherEngine 0.0.100.100

d1

1 2 4

a a

b

g

3 5'

5

0.30 0.30

3.30

1.20

0.85 0.60

1.80

7.86

0.30 1.20 0.80

0.80

1.60 1.60

7.00 7.00 7.40 21.40

7.40

5.60 4.20 1.50

0.20

პანდუსი

ფურცელი A3

შენიშვნა

303.0

K2=397.40m

2

1 m 1:100

2 2

ვესტიბიული

ლიფტი

d

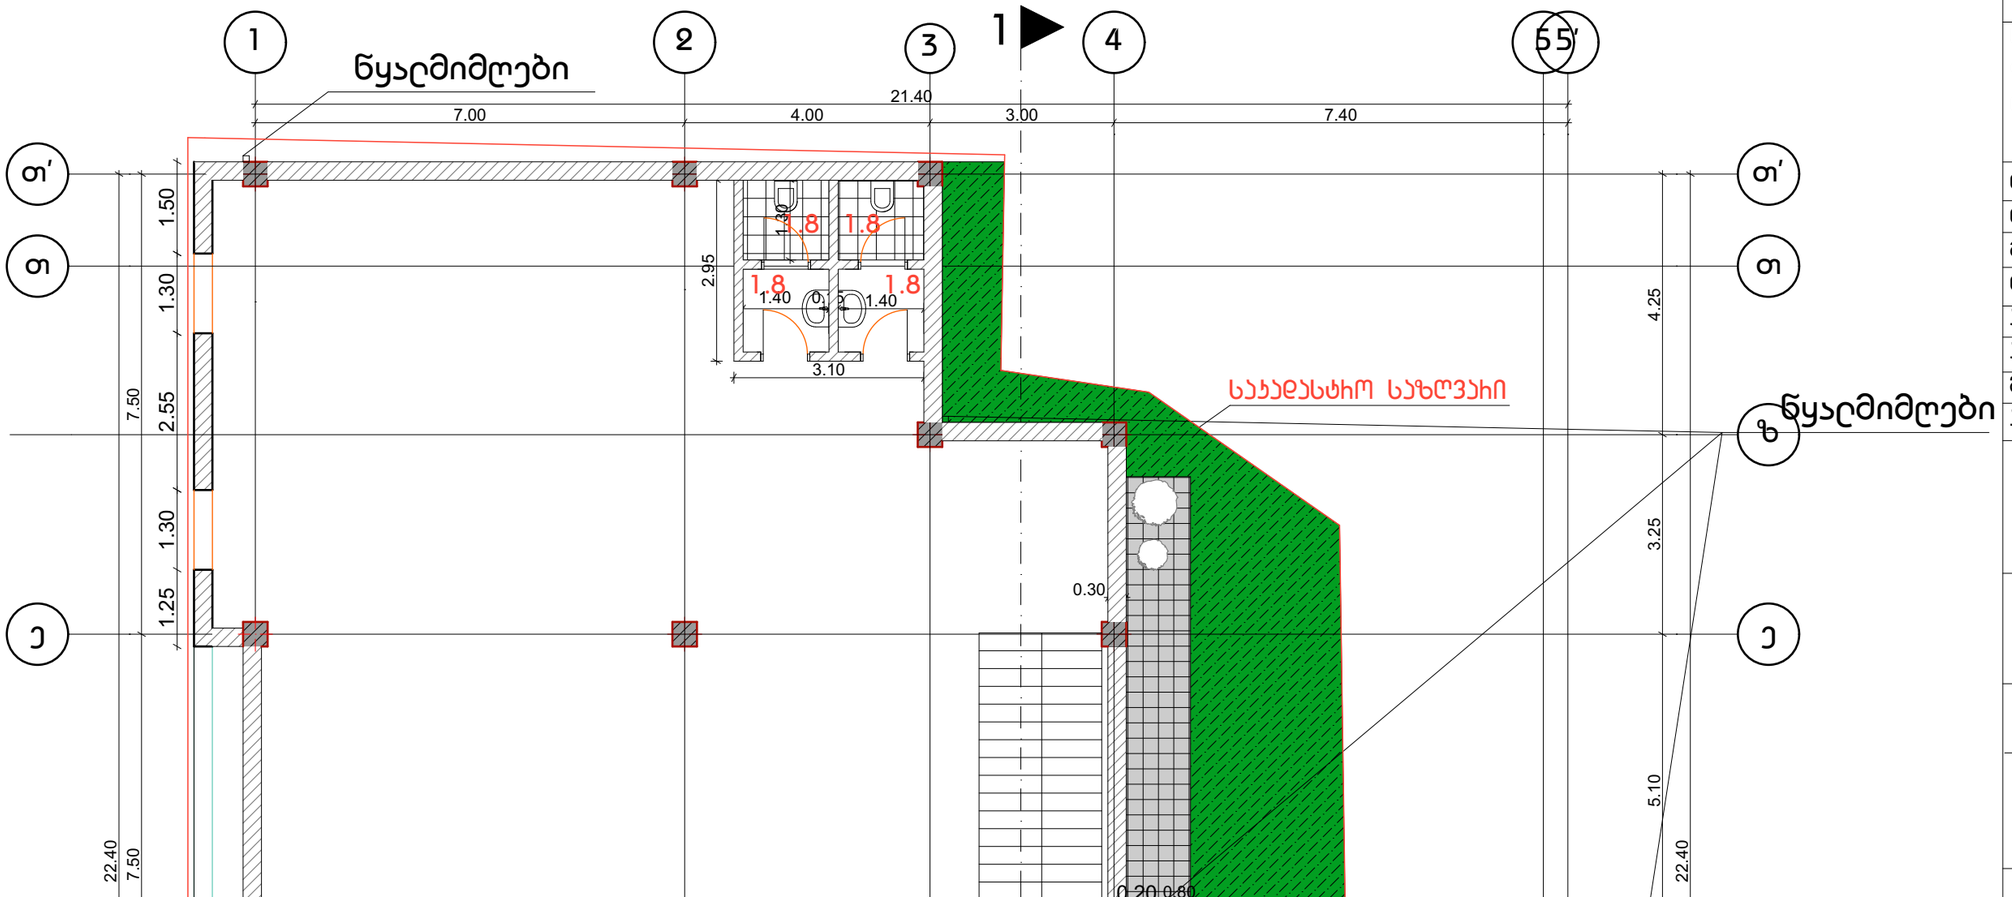

DAVID VASHAKIDZE ARCHITECTS

სტადია პრ.
ფურცელი 20
თარიღი სექტემბერი 2014

დირექტორი	
დ.ვაშაკიძე	
მთ.არქიტექტორი	
დ.ვაშაკიძე	
არქიტექტორი	
ა.ნოდია	
შეასრულა	
ა.ნოდია	

ნახაზი

ტექნიკური ხელმძღვანელობა

პროექტის სახელწოდება
სავაჭრო-სასტუმრო

მისამართი
ბორჯომის ქუჩა N1

დამკვეთი

შ.პ.ს "ირმაღანე"

შენიშვნა