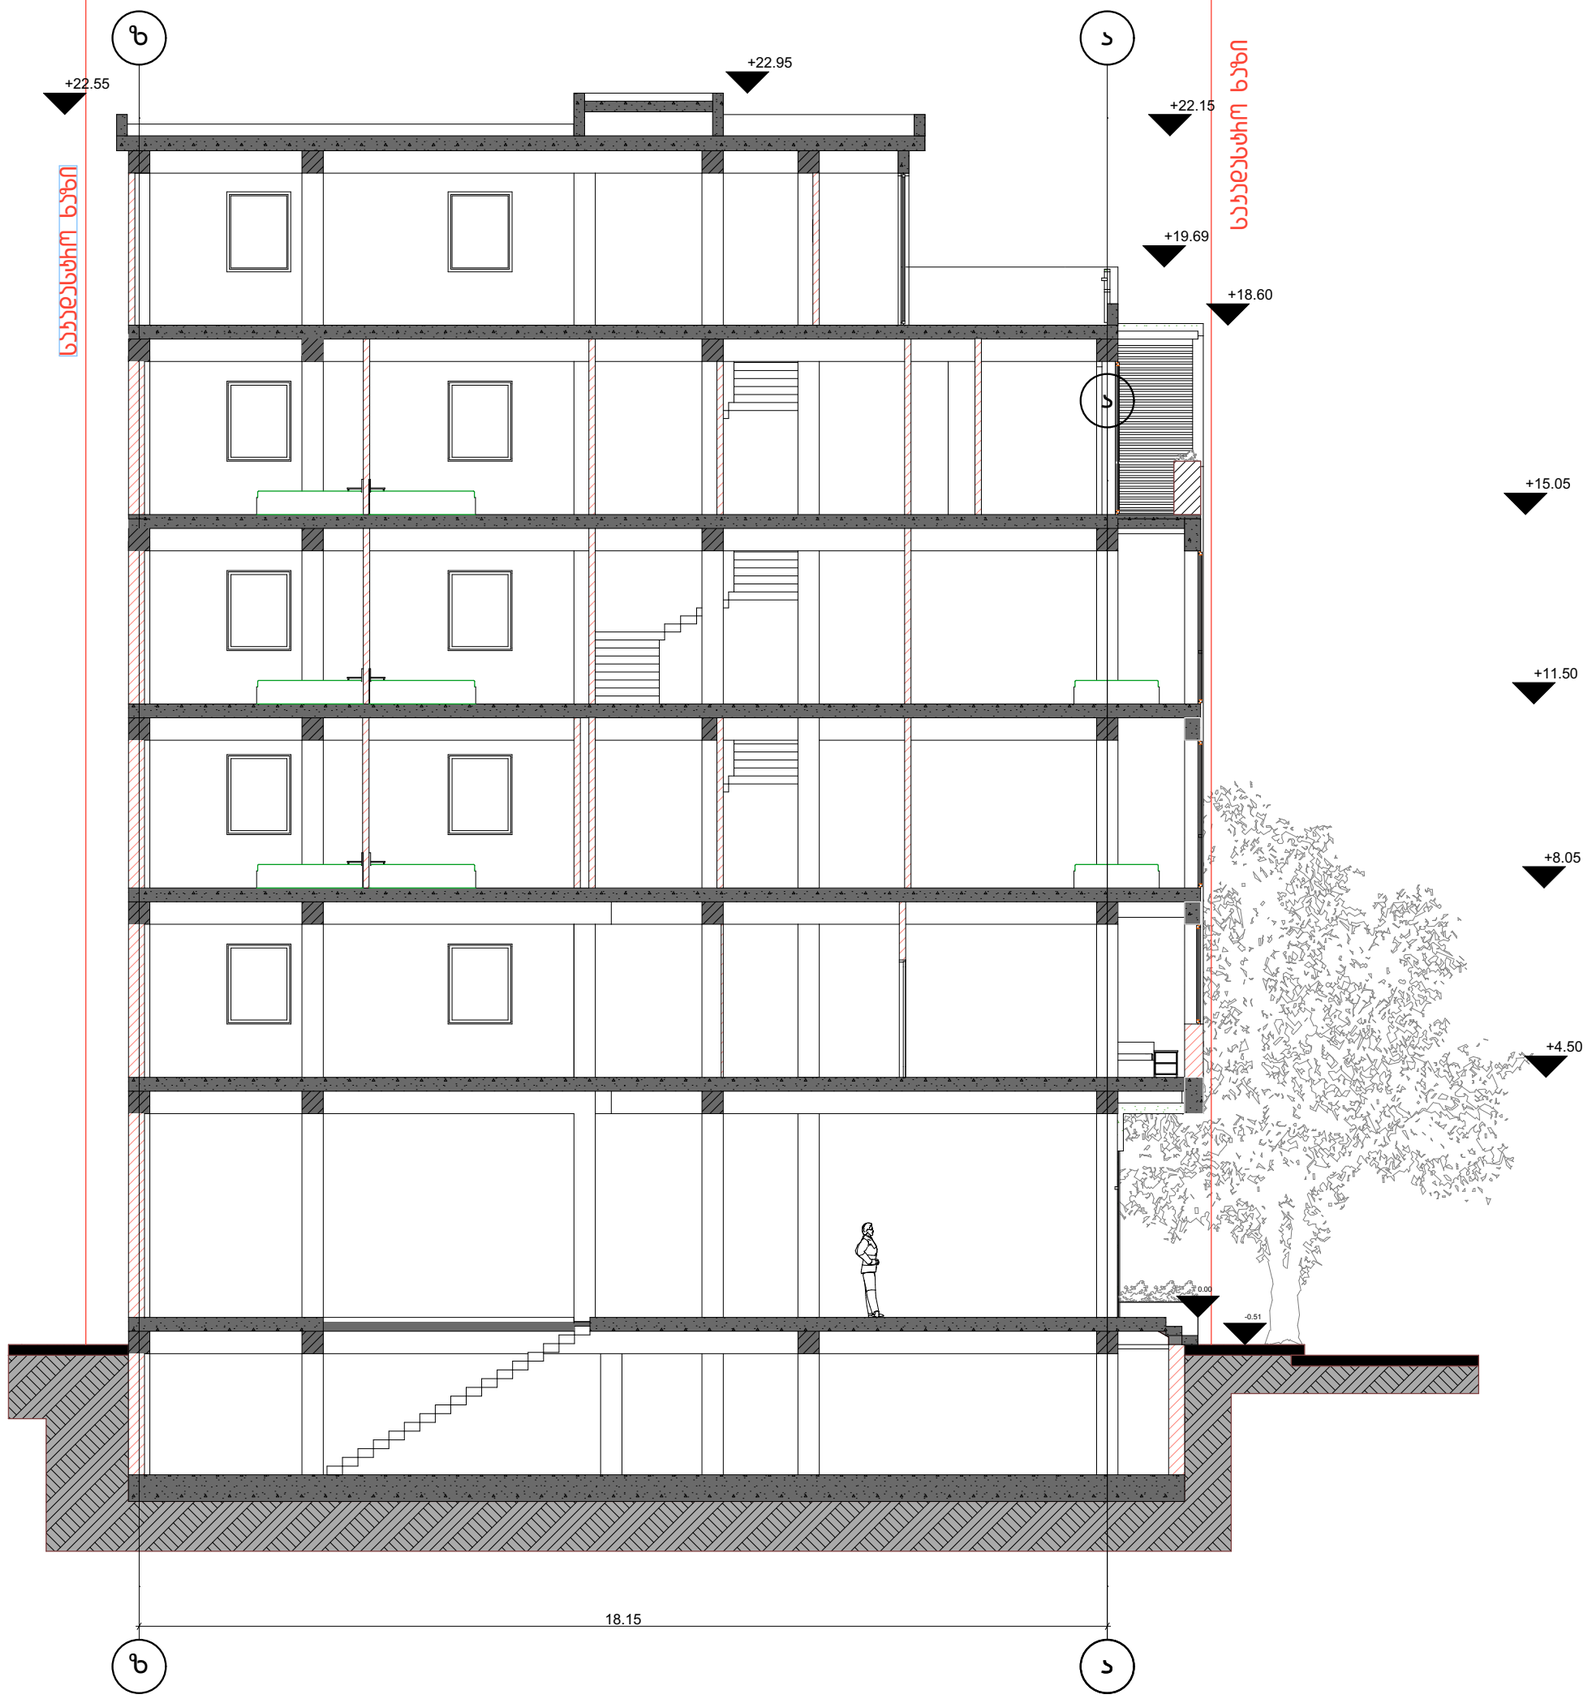


DAVID VASHAKIDZE ARCHITECTS

სტადია პრ.
ფურცელი 9
თარიღი სექტემბერი 2014

პროექტორი	
დ.ვაშაკიძე	
მთ.არქიტექტორი	
დ.ვაშაკიძე	
არქიტექტორი	
ა.ნოდია	
შეასრულა	
ა.ნოდია	

ნახაზი

ჭრილი 1-1

ნეხეთლის ქუჩა

პროექტის სახელწოდება
სავაჭრო-საოფისე

მისამართი
ბოხის ქუჩა N1


დამკვეთი

შ.პ.ს "იოხდანე"

შენიშვნა

ფურცელი #3

მ 1:100

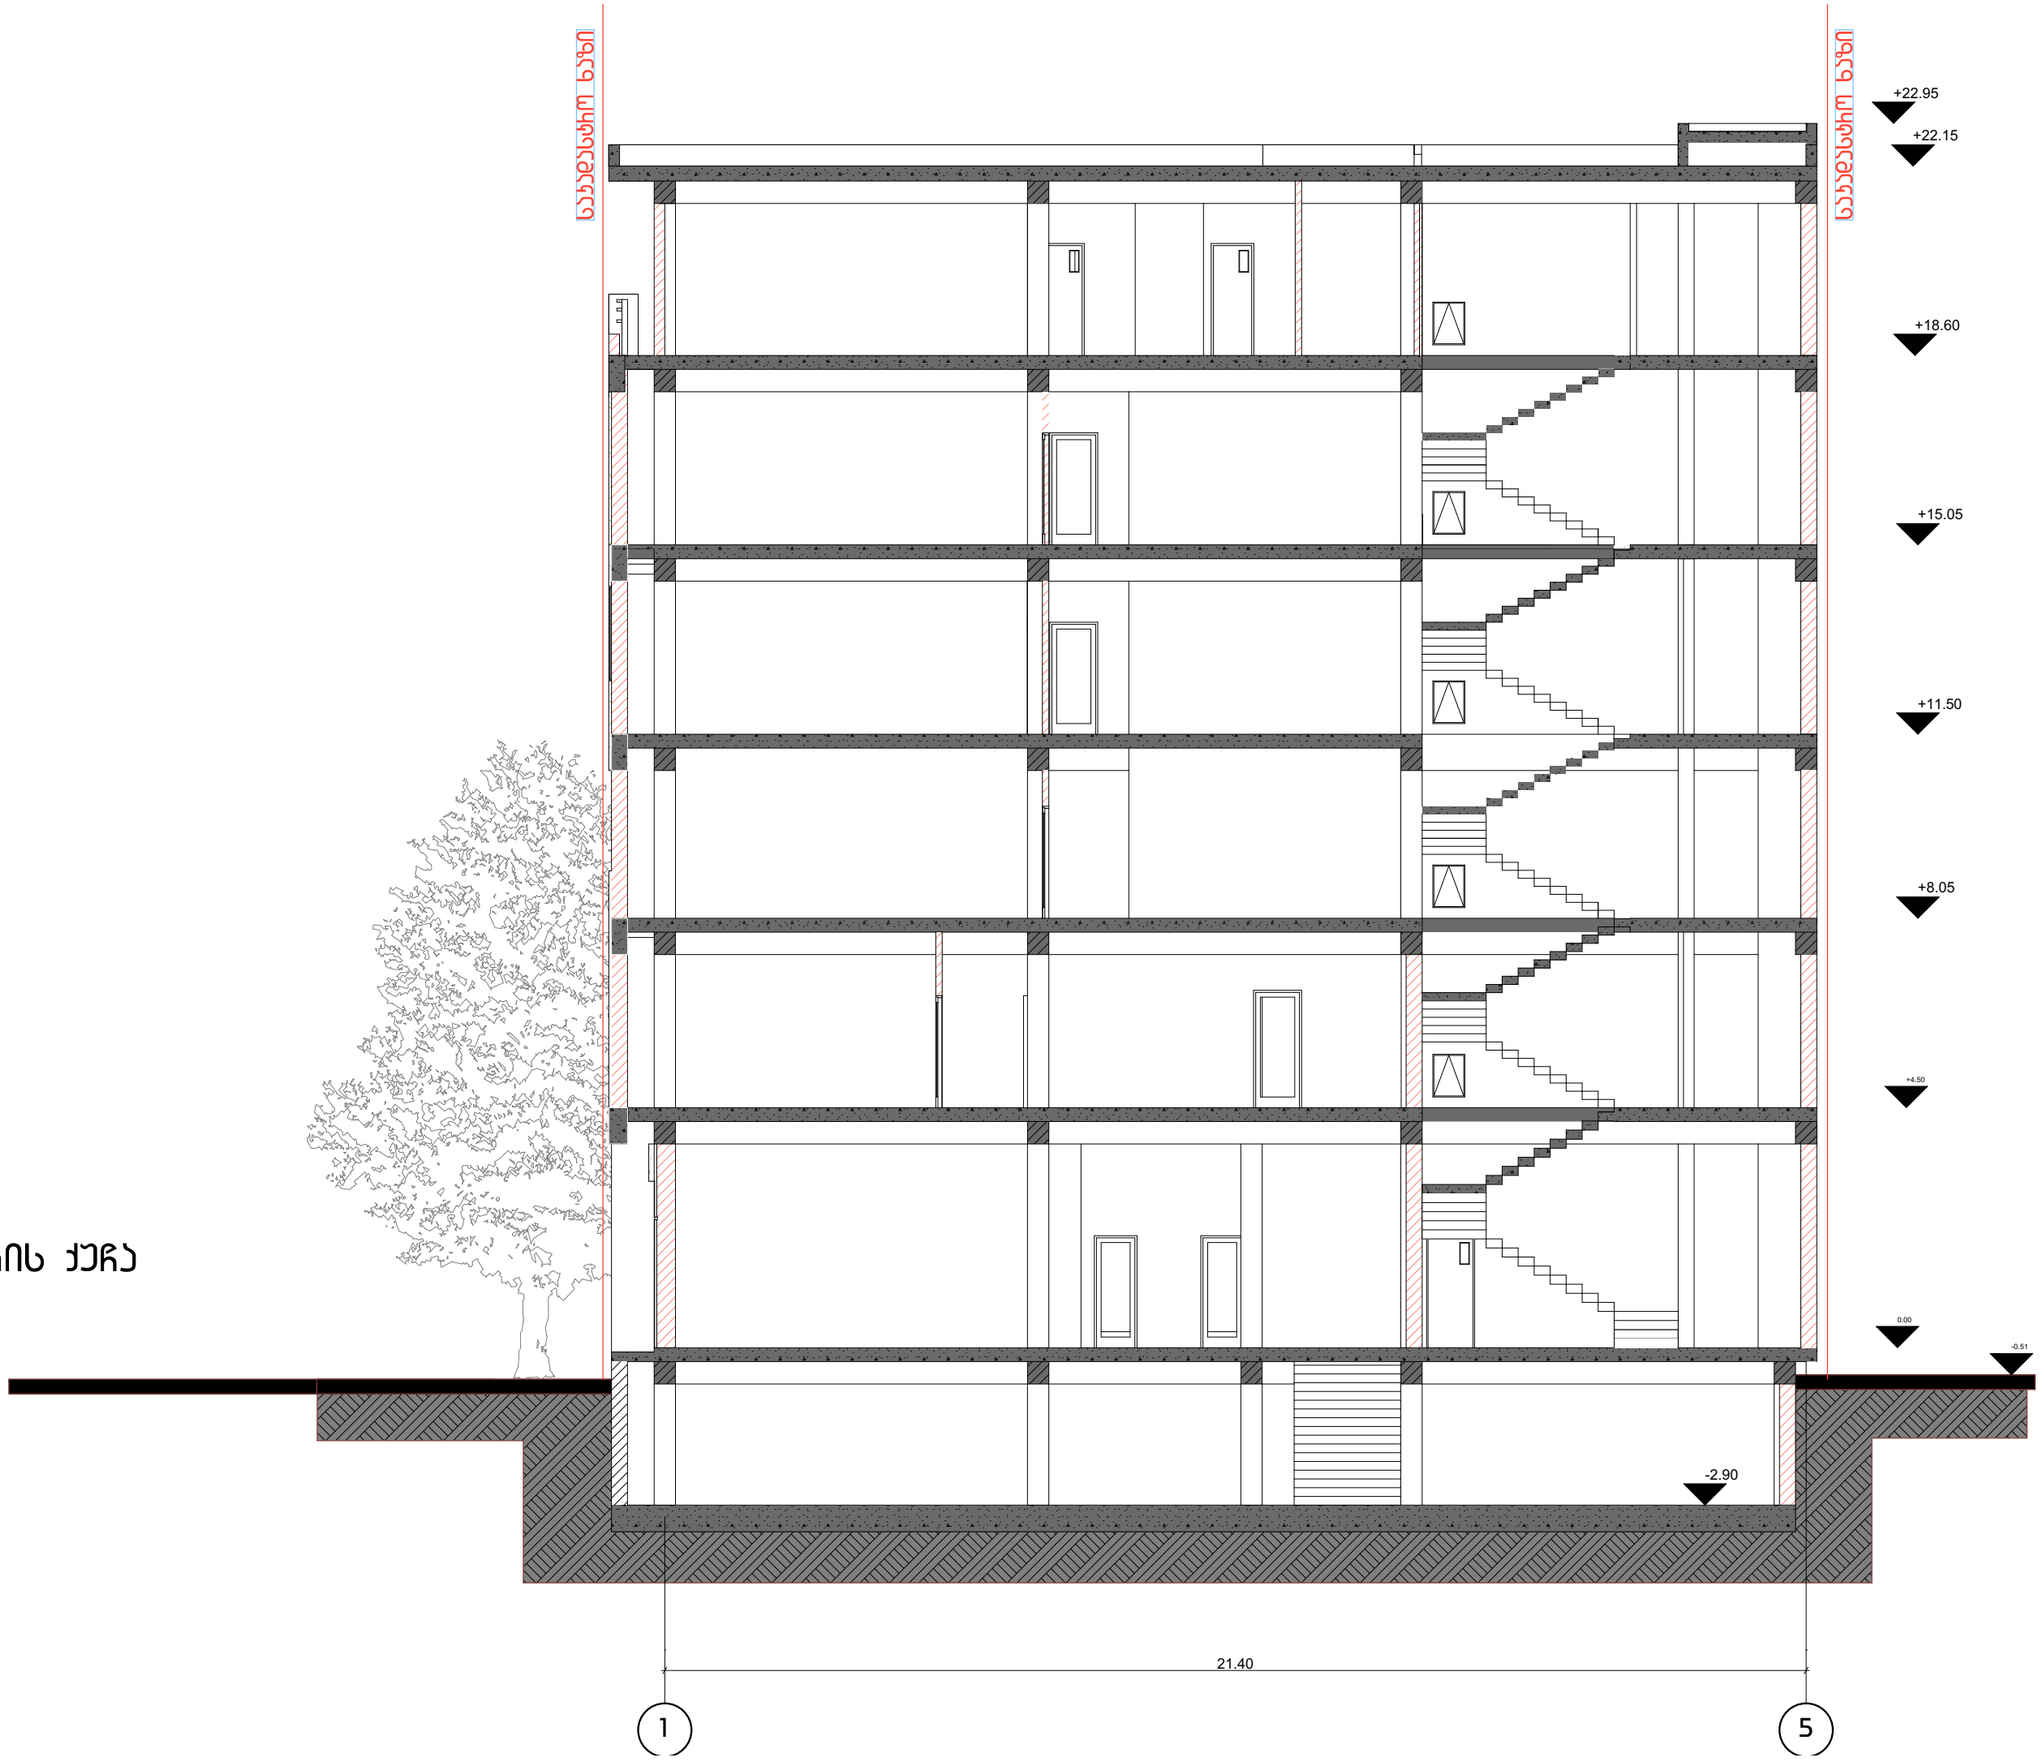

DAVID VASHAKIDZE ARCHITECTS

სტადია პრ.

ფურცელი 10

თარიღი სექტემბერი 2014

დირექტორი

დ.ვაშაკიძე

მთ.არქიტექტორი

დ.ვაშაკიძე

არქიტექტორი

ა.ნოღია

შეასრულა

ა.ნოღია

ნახაზი

ჭრილი 2-2

პროექტის სახელწოდება

სავაჭრო-საოფისე

მისამართი

ბოძის ქუჩა N1

შ.პ.ს "იოხღანე"

შენიშვნა

ფურცელი #3

მ 1:100

მ 1:100