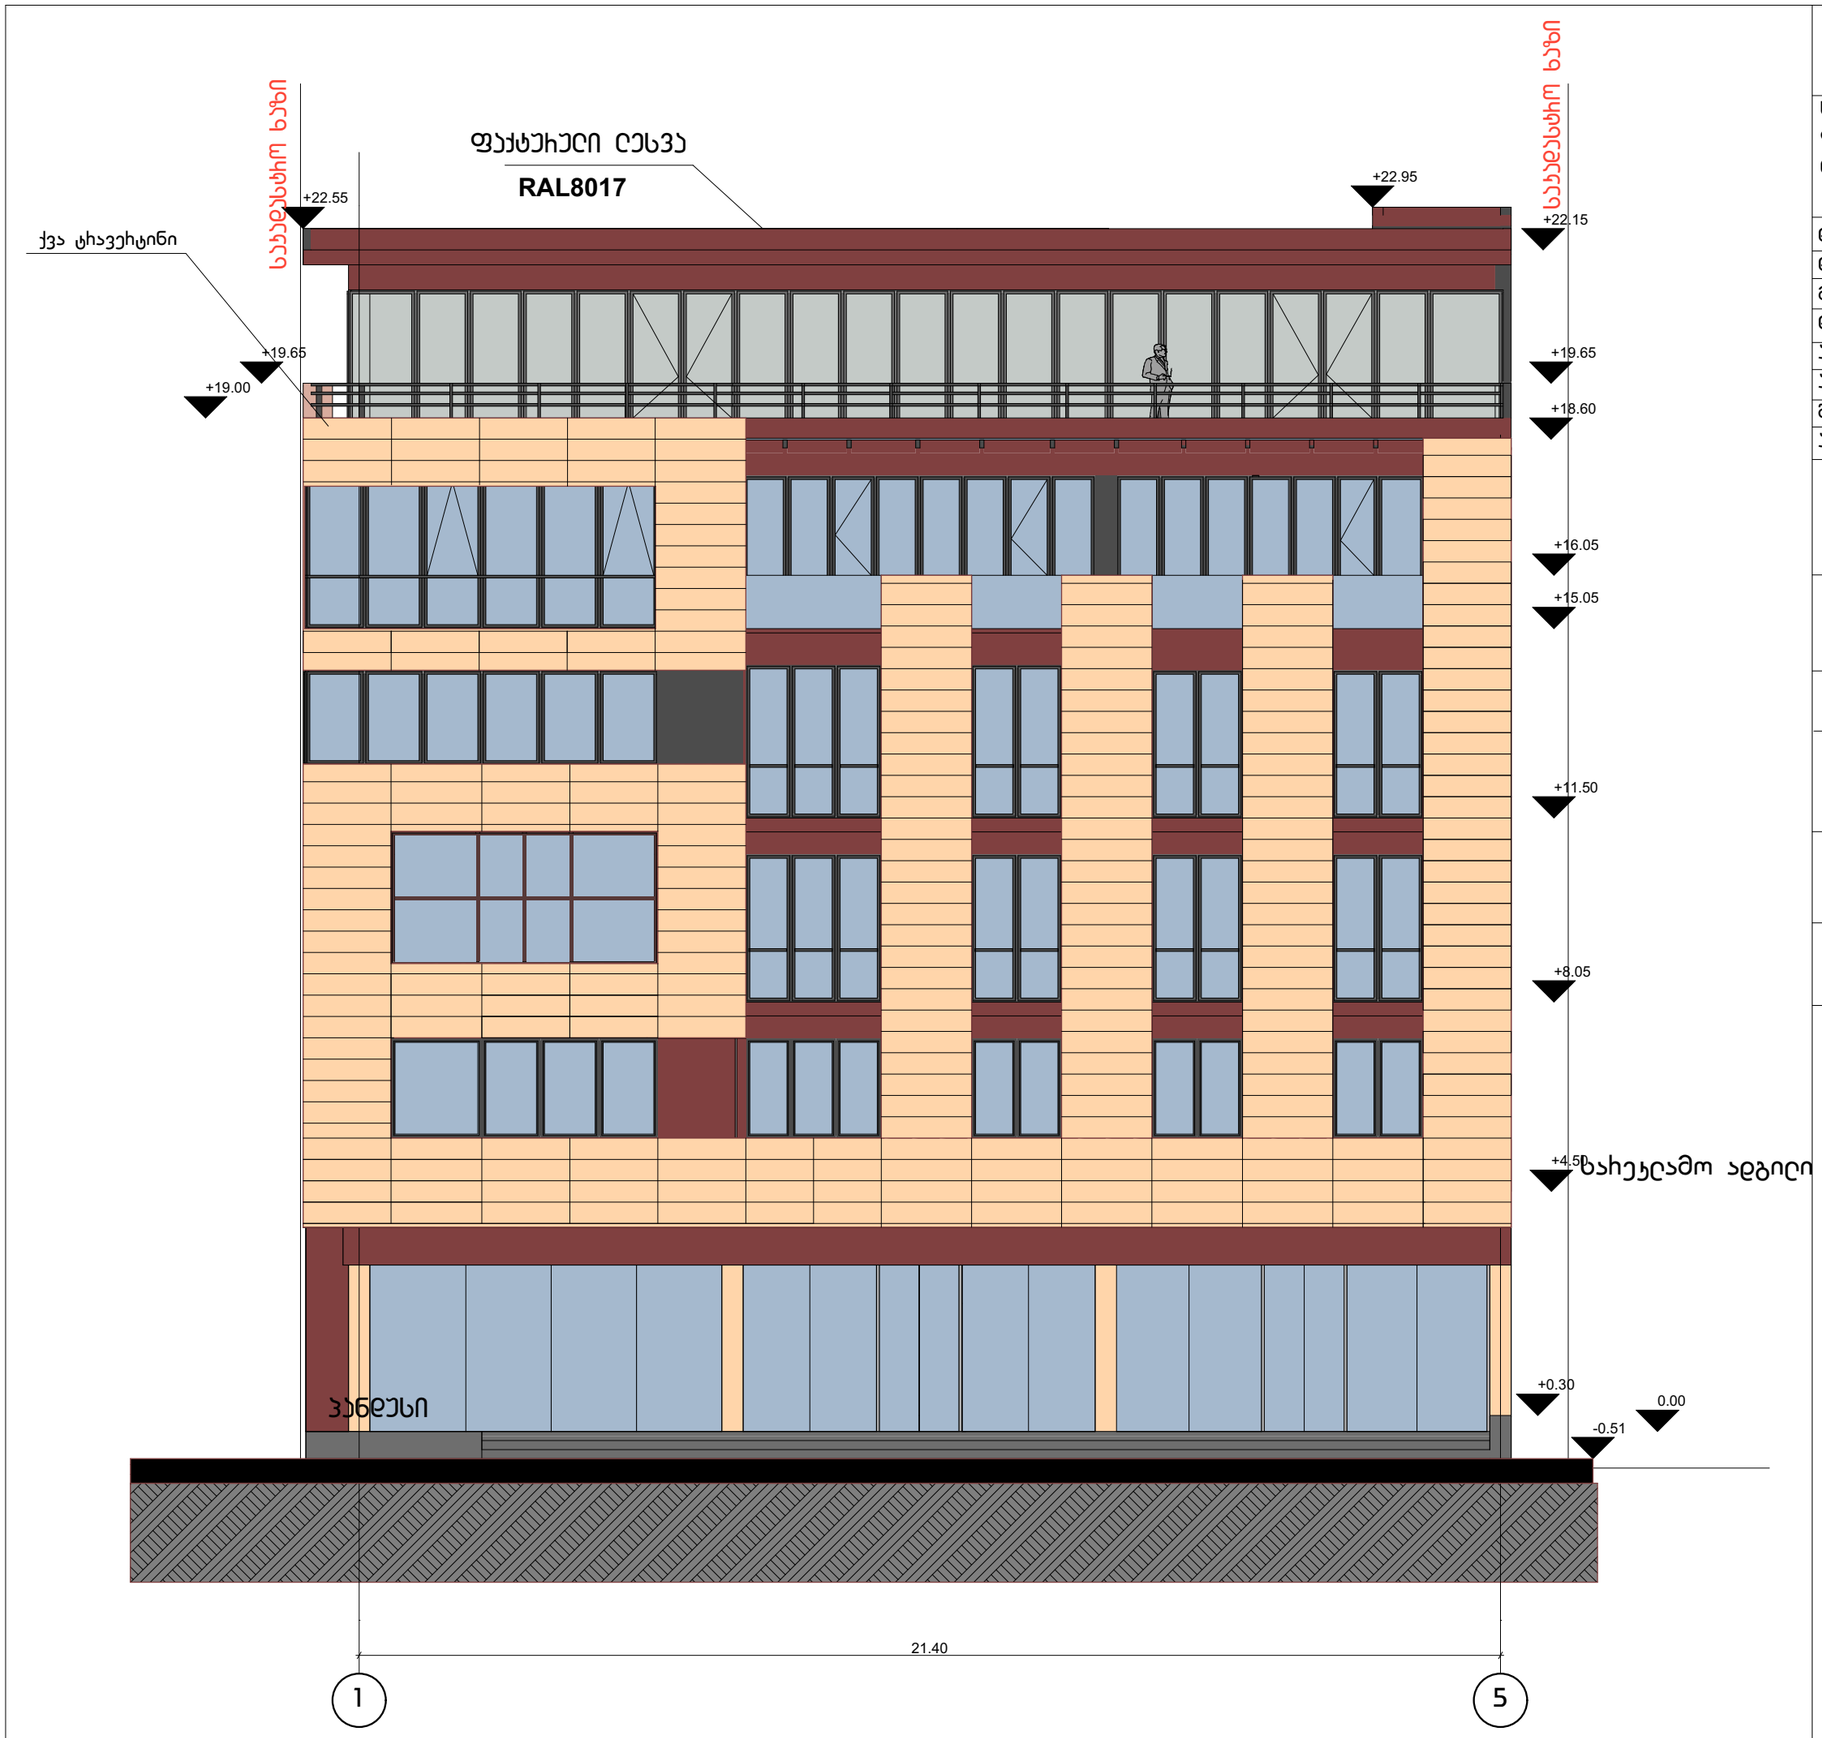

DAVID VASHAKIDZE ARCHITECTS

სტადია ჰხ.

ფურცელი 11

თარიღი სექტემბერი 2014

დიზაინერი
დ.ვაშახიძე
მთ.არქიტექტორი
დ.ვაშახიძე
არქიტექტორი
ა.ნოდია
შეუსრულა
ა.ნოდია

ნახაზი

ფასადი 1-5

პროექტის სახელწოდება

სავაჭრო-საოფისე

მისამართი

ბოჩის ქუჩა N1

დამკვეთი

შ.პ.ს "იოხდანე"

შენიშვნა

ფურცელი #3

მ 1:100

DAVID VASHAKIDZE ARCHITECTS

სტადია	პრ.
ფურცელი	12
თარიღი	სექტემბერი 2014
დირექტორი	
დ.ვაშაკიძე	
მთ.არქიტექტორი	
დ.ვაშაკიძე	
არქიტექტორი	
ა.ნოდია	
შეასრულა	
ა.ნოდია	

ნახაზი

ფასადი თ-ა

პროექტის სახელწოდება

სავაჭრო-საოფისე

მისამართი

ბოხის ქუჩა N1

დამკვეთი

შ.პ.ს "იოხდანე"

შენიშვნა

ფურცელი #3

მ 1:100

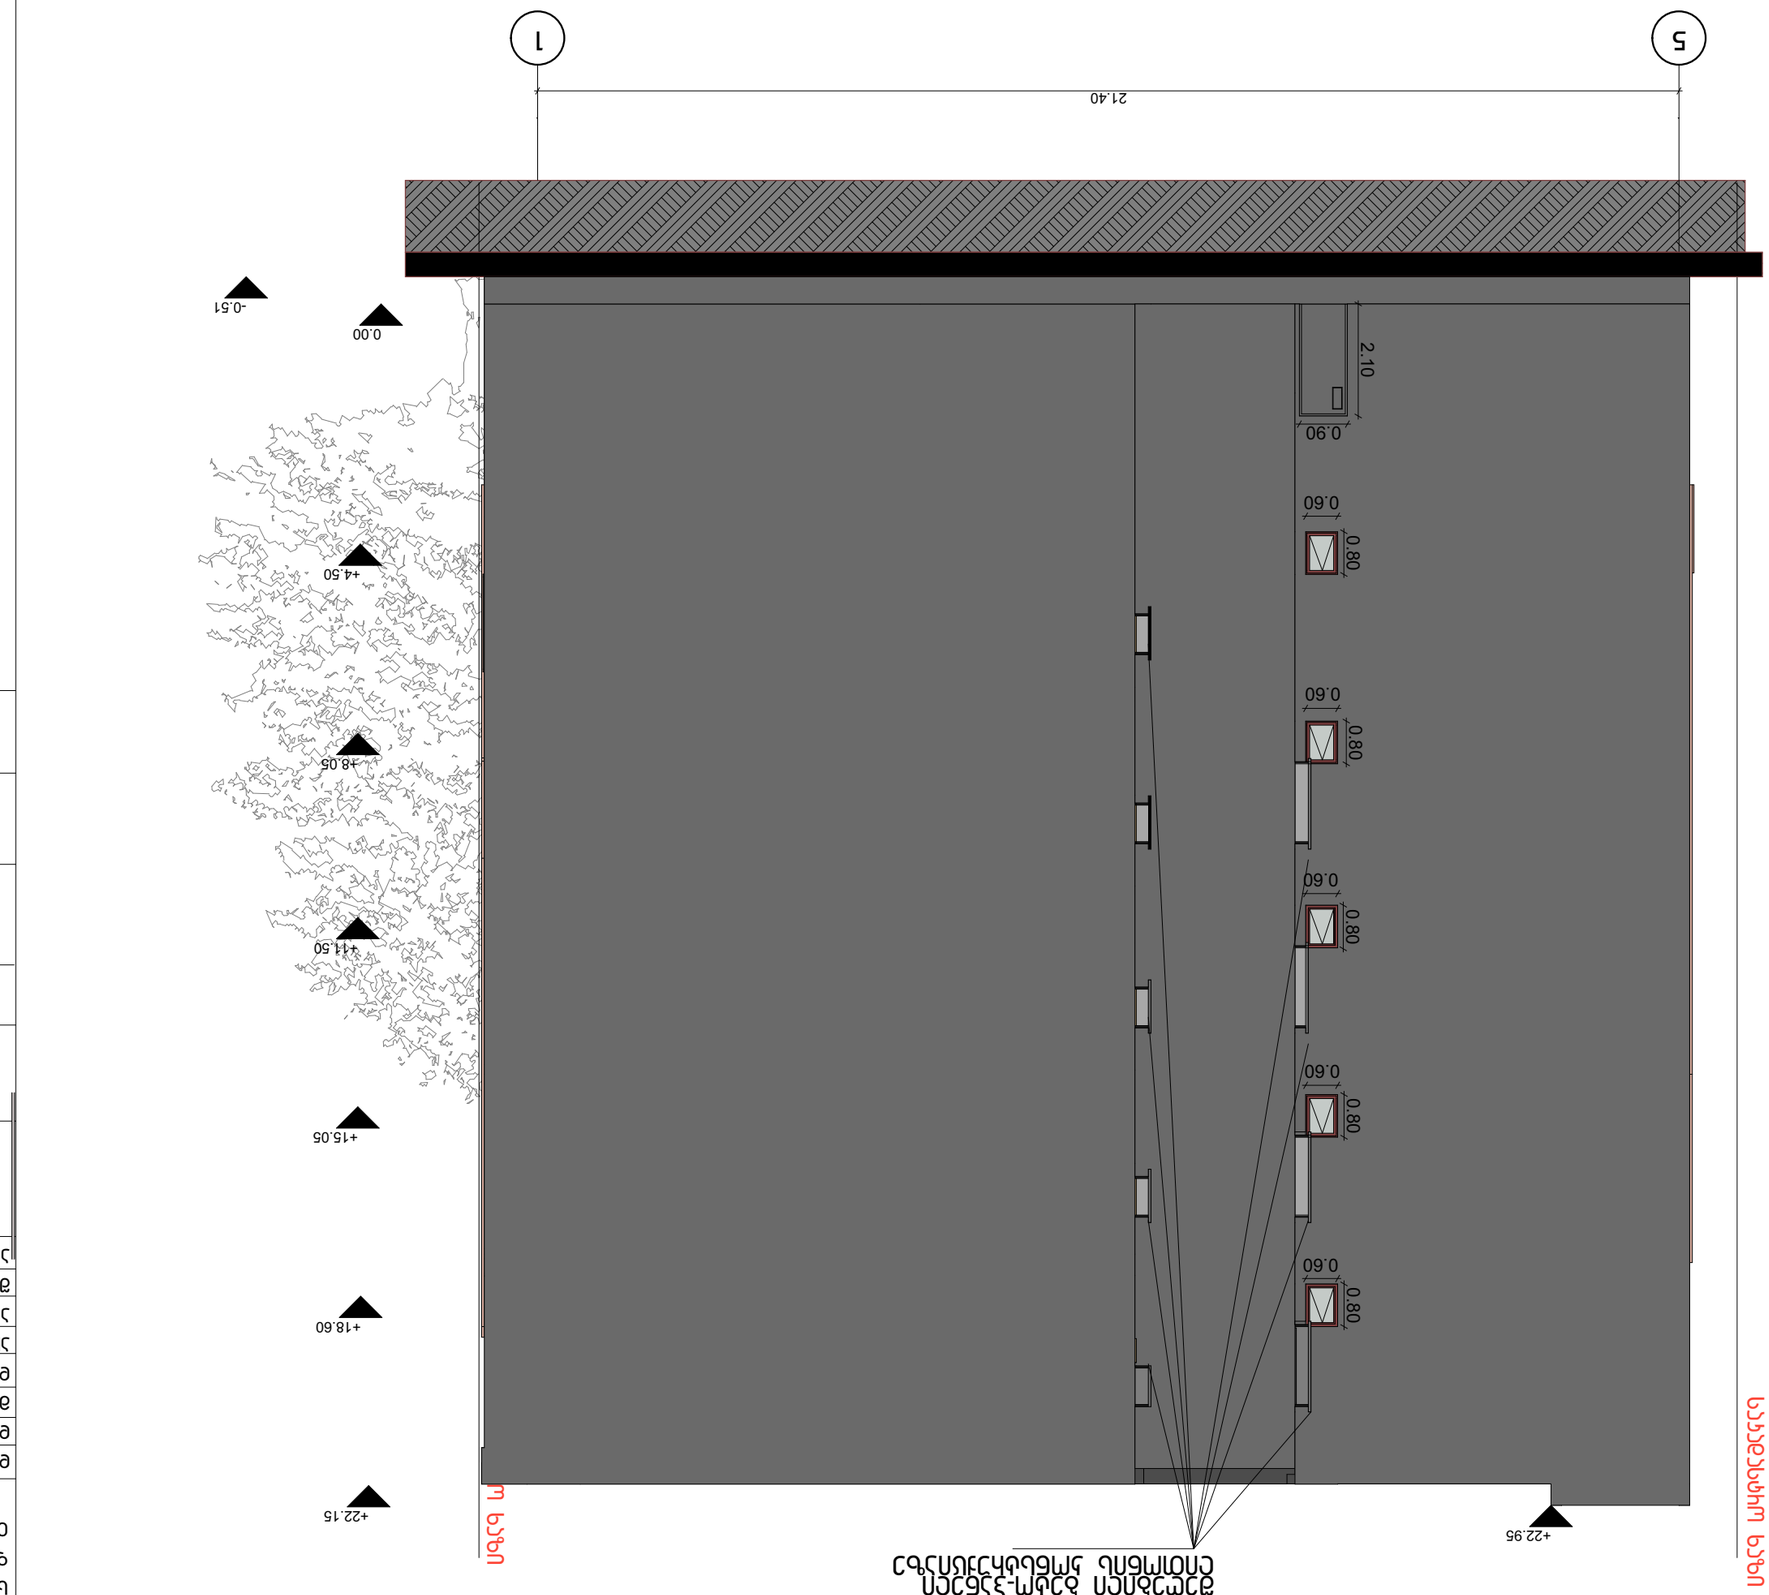

GSPublisherEngine 0.0.100.100

5

1

21.40

-0.51

0.00

+4.50

+8.05

+11.50

+15.05

+18.60

+22.15

+22.95

საკადასტრო ხაზი

საკადასტრო ხაზი

გორის ქუჩა

N

1

S

.

p

.s

"იორდანე

"

სექტემბერი 2014

ფურცელი

A

3

შენიშვნა

დამკვეთი

მისამართი

პროექტის
სახელწოდება

ნახაზი

დირექტორი დ.ვაშაკიძე
mT

.არქიტექტორი
d

.ვაშაკიძე

არქიტექტორი ა.ნოდია

შეასრულა ა.ნოდია

სტადია პრ

.

ფურცელი 13
თარიღი

m

1

:100

სავაჭრო

-საოფისე

ფასადი

5

-

1

2.10

0.90

0.80
0.60

0.80
0.60

0.60

0.80

0.60

0.80

0.60

0.80

შეღებილი ბეტო

-პანელი
ლითონის კონსტრუქციაზე

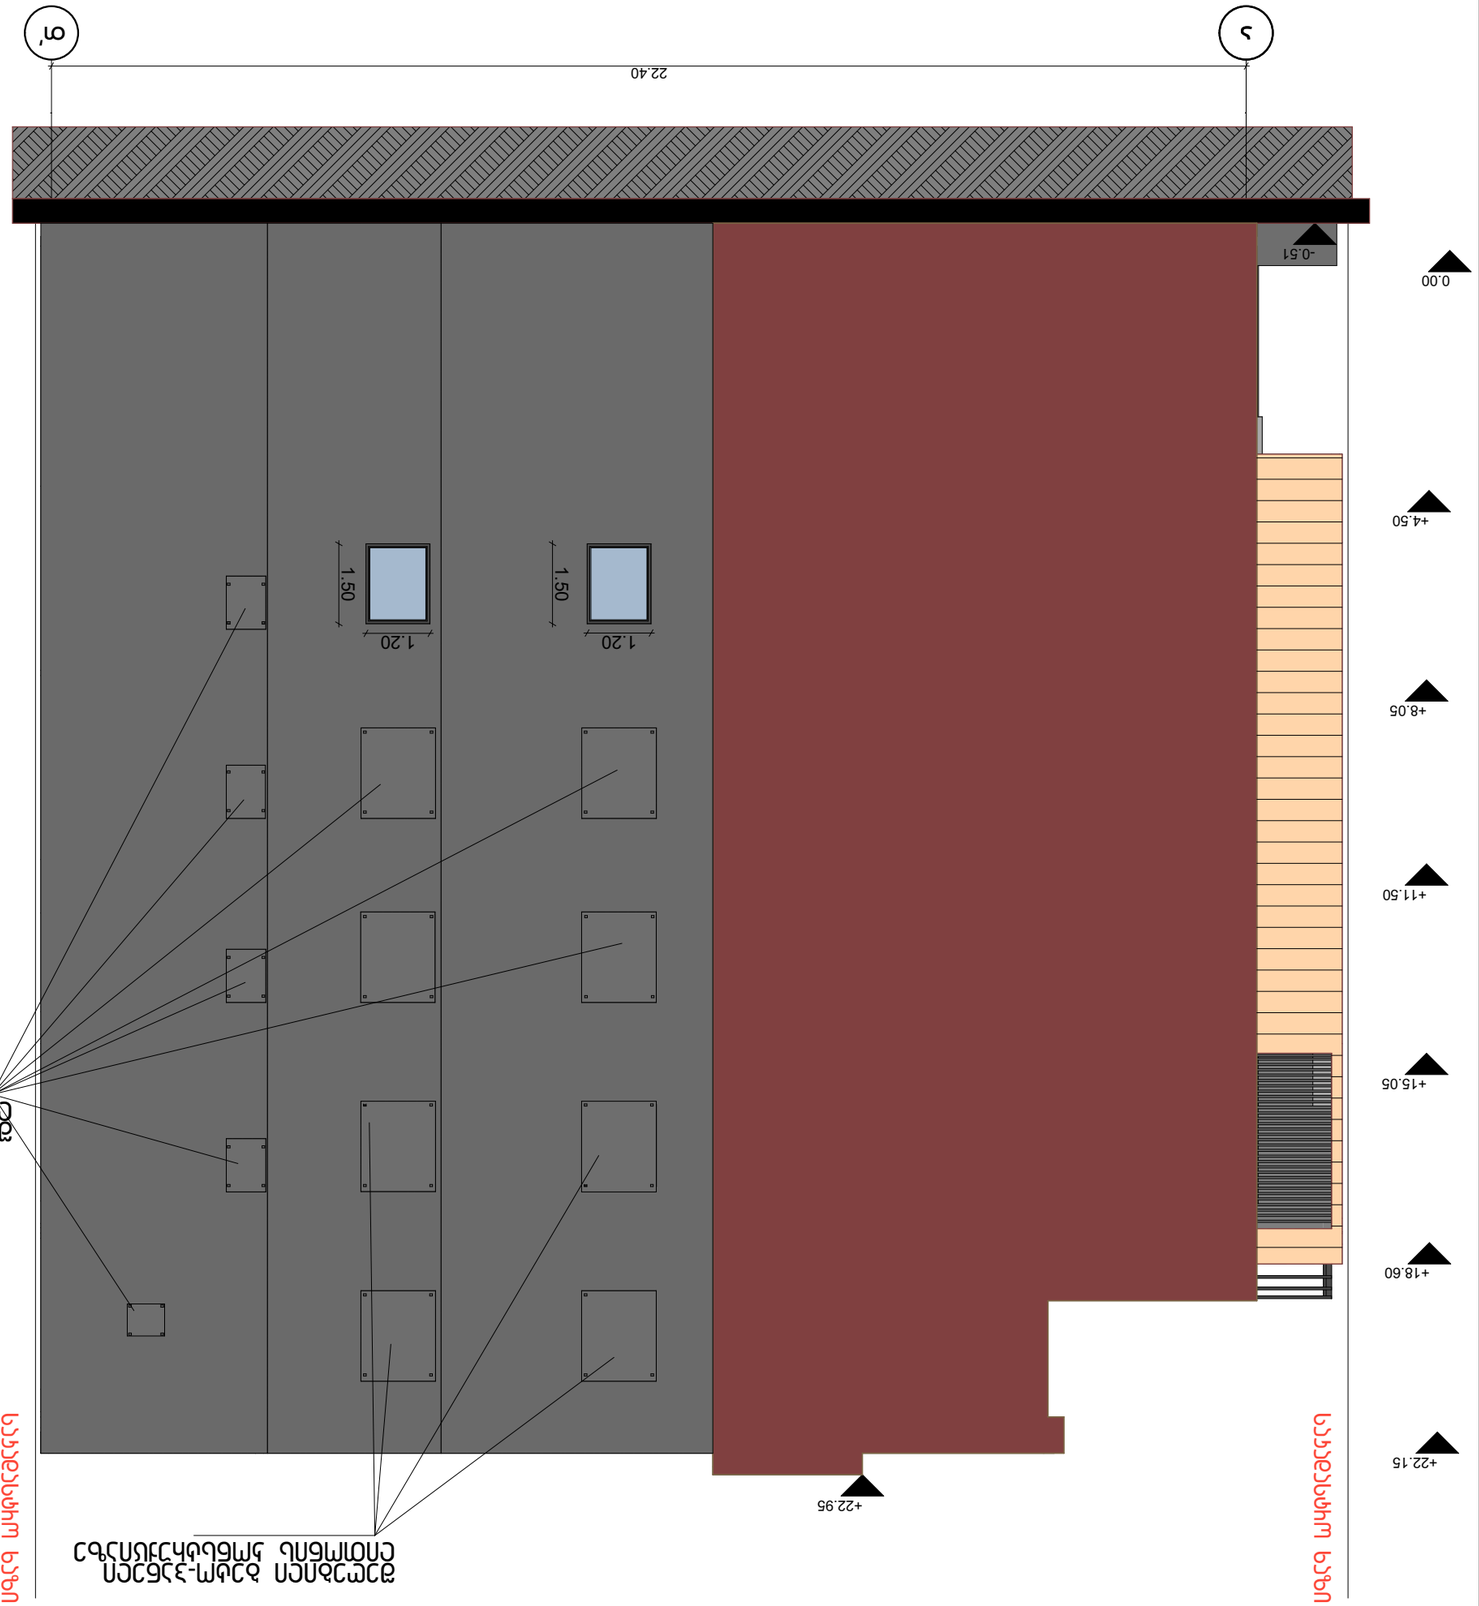

GSPublisherEngine 0.0.100.100

a T'

22.40

-0.51

0.00

+4.50

+8.05

+11.50

+15.05

+18.60

+22.15

+22.95

გორის ქუჩა N1

შ.პ.ს "იორდანე"

სექტემბერი 2014

ფურცელი A3

შენიშვნა

დამკვეთი

მისამართი

პროექტის
სახელწოდება

ნახაზი

დირექტორი
დ.ვაშაკიძე
მთ.არქიტექტორი
დ.ვაშაკიძე
არქიტექტორი
ა.ნოდია
შეასრულა
ა.ნოდია

სტადია პრ.
ფურცელი 14
თარიღი

m 1:100

სავაჭრო-საოფისე

ფასადი ა-თ

საკადასტრო ხაზი

საკადასტრო ხაზი

1.50

1.20

1.50

1.20

შეღებილი ბეტო-პანელი
ლითონის კონსტრუქციაზე

შეღებილი ბეტო-პანელი
ლითონის კონსტრუქციაზე