h=y/.04

h=7.3/.04=18.25

ბოჰის ქუჩა

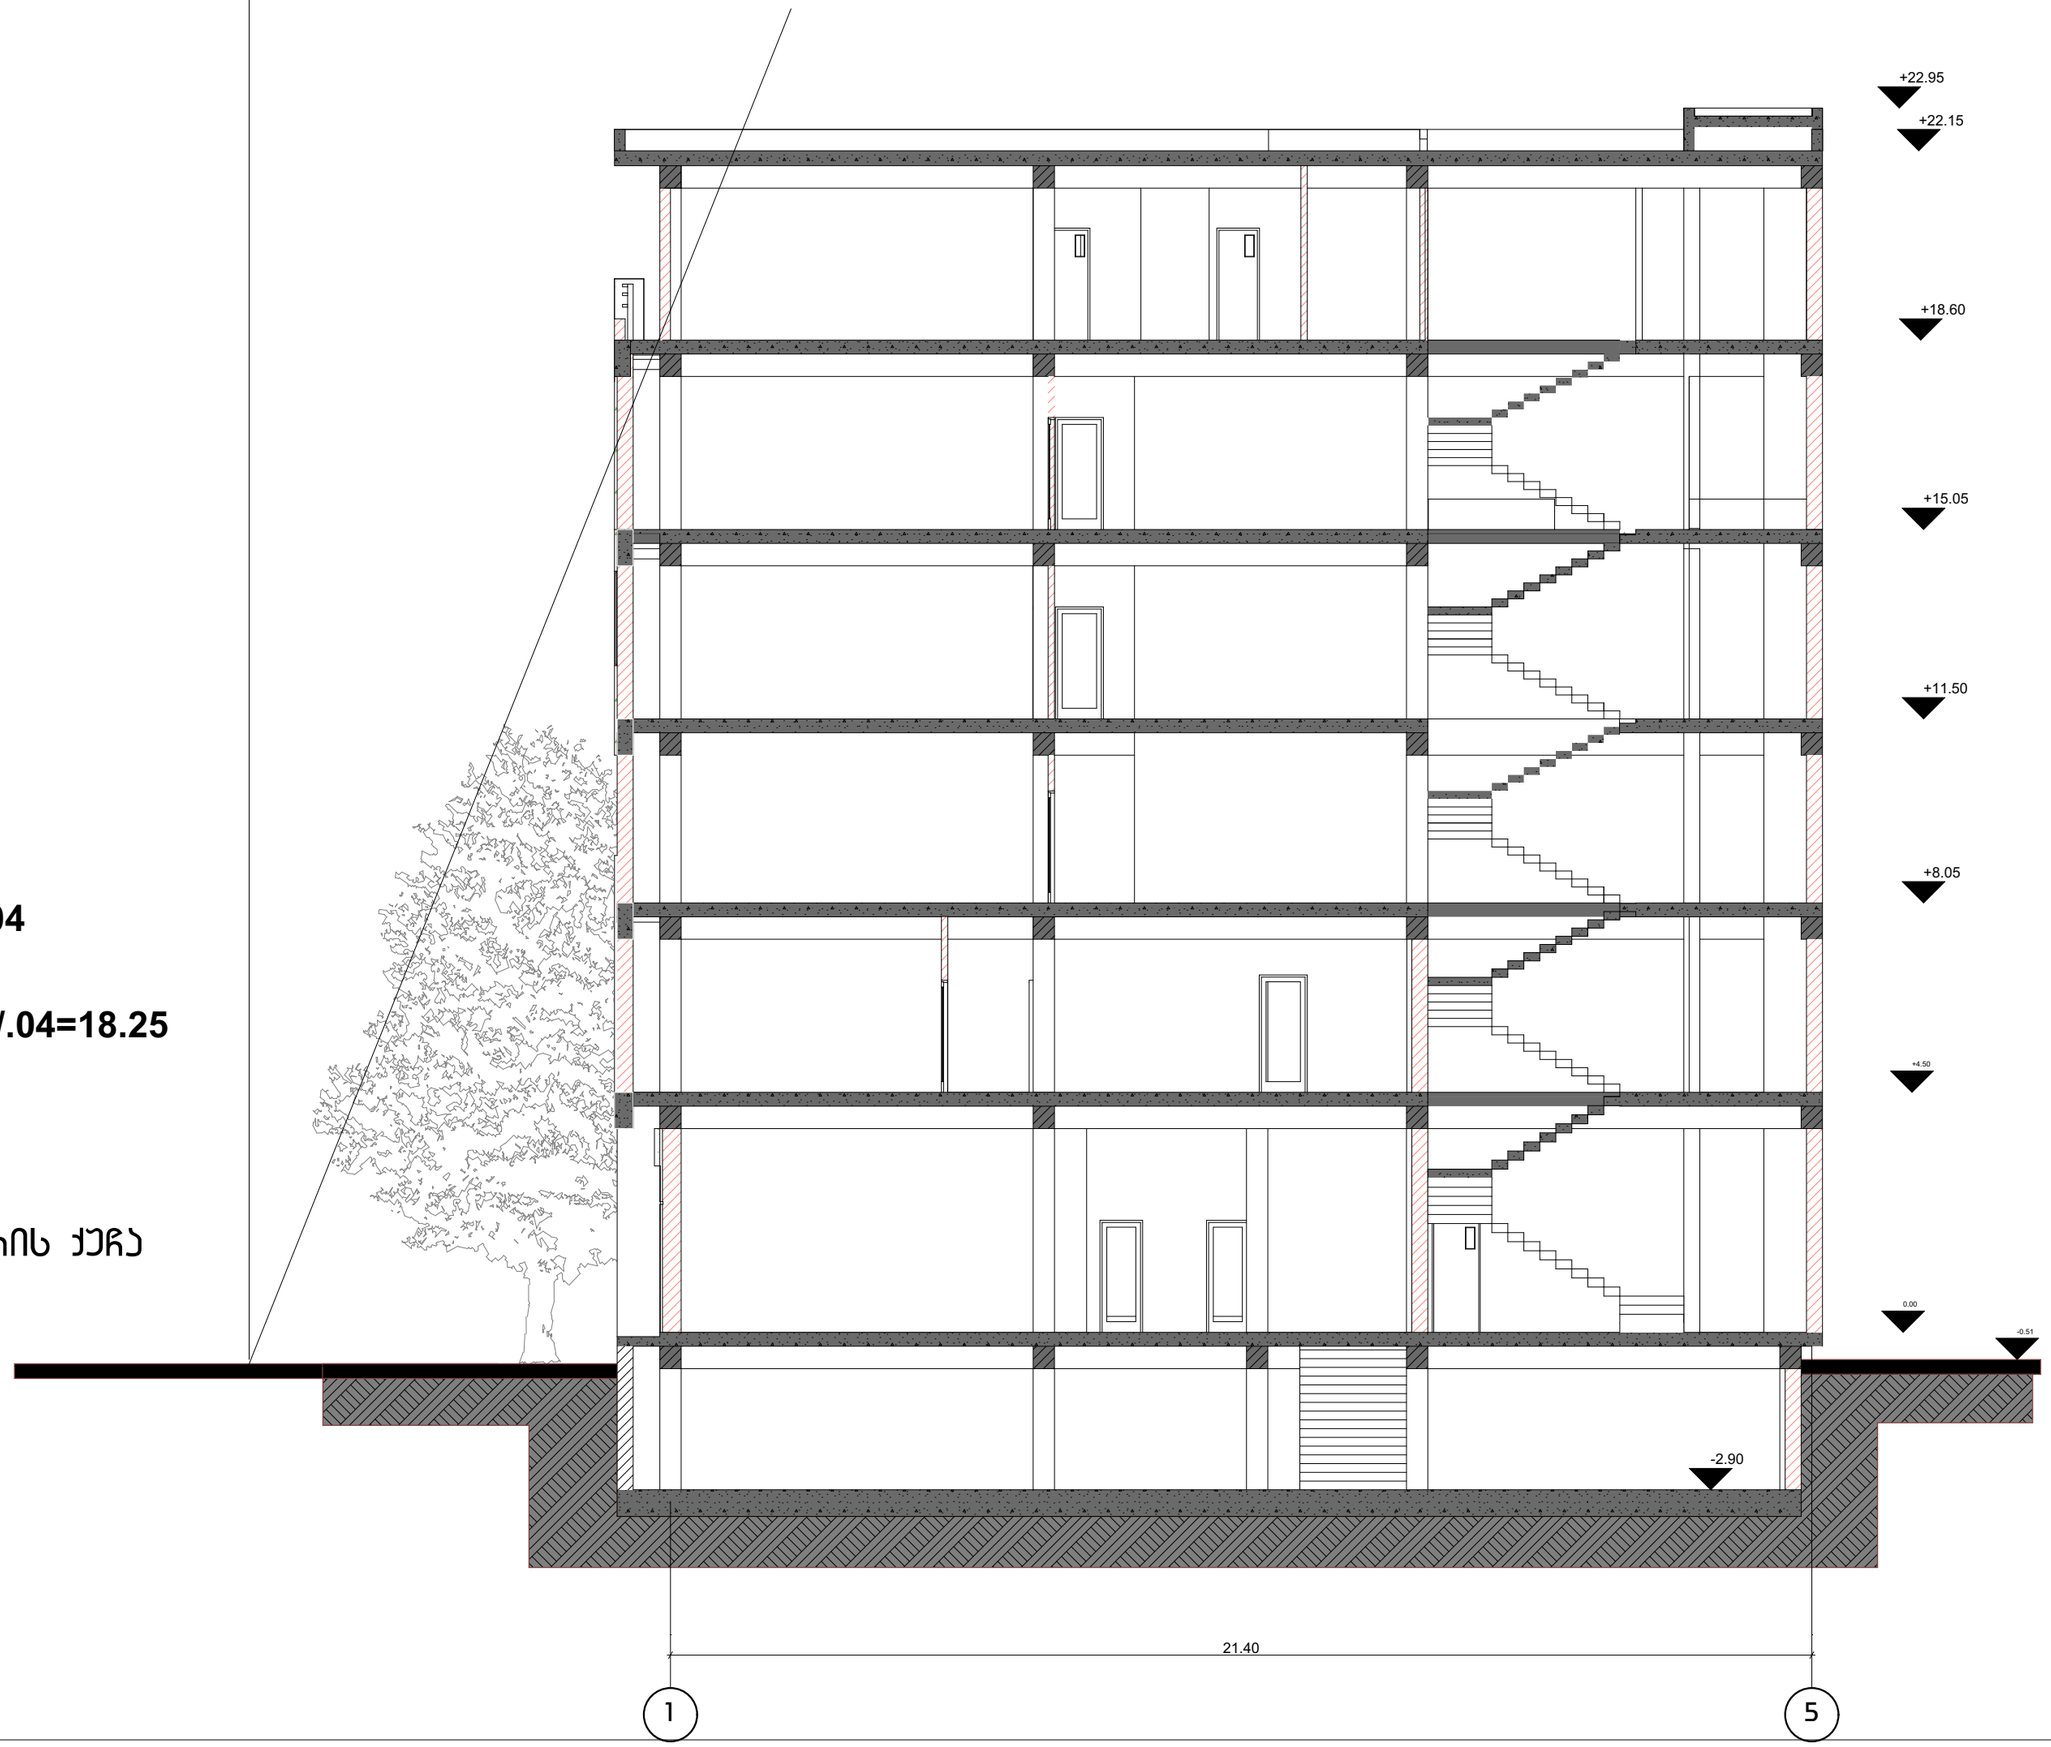

სტადია	პრ.
ფურცელი	18
თარიღი	სექტემბერი 2014
დირექტორი	
დ.ვაშაყიძე	
მთ.არქიტექტორი	
დ.ვაშაყიძე	
არქიტექტორი	
ა.ნოდია	
შეასრულა	
ა.ნოდია	

ნახაზი

სიმაღლის განაზღვრა ბოჰის ქუჩაზე

პროექტის სახელწოდება

სავაჭრო-საოფისე

მისამართი

დამკვეთი ბოჰის ქუჩა N1

შ.პ.ს "იოხდანე"

შენიშვნა

ფურცელი A3

მ 1:100

მ 1:100

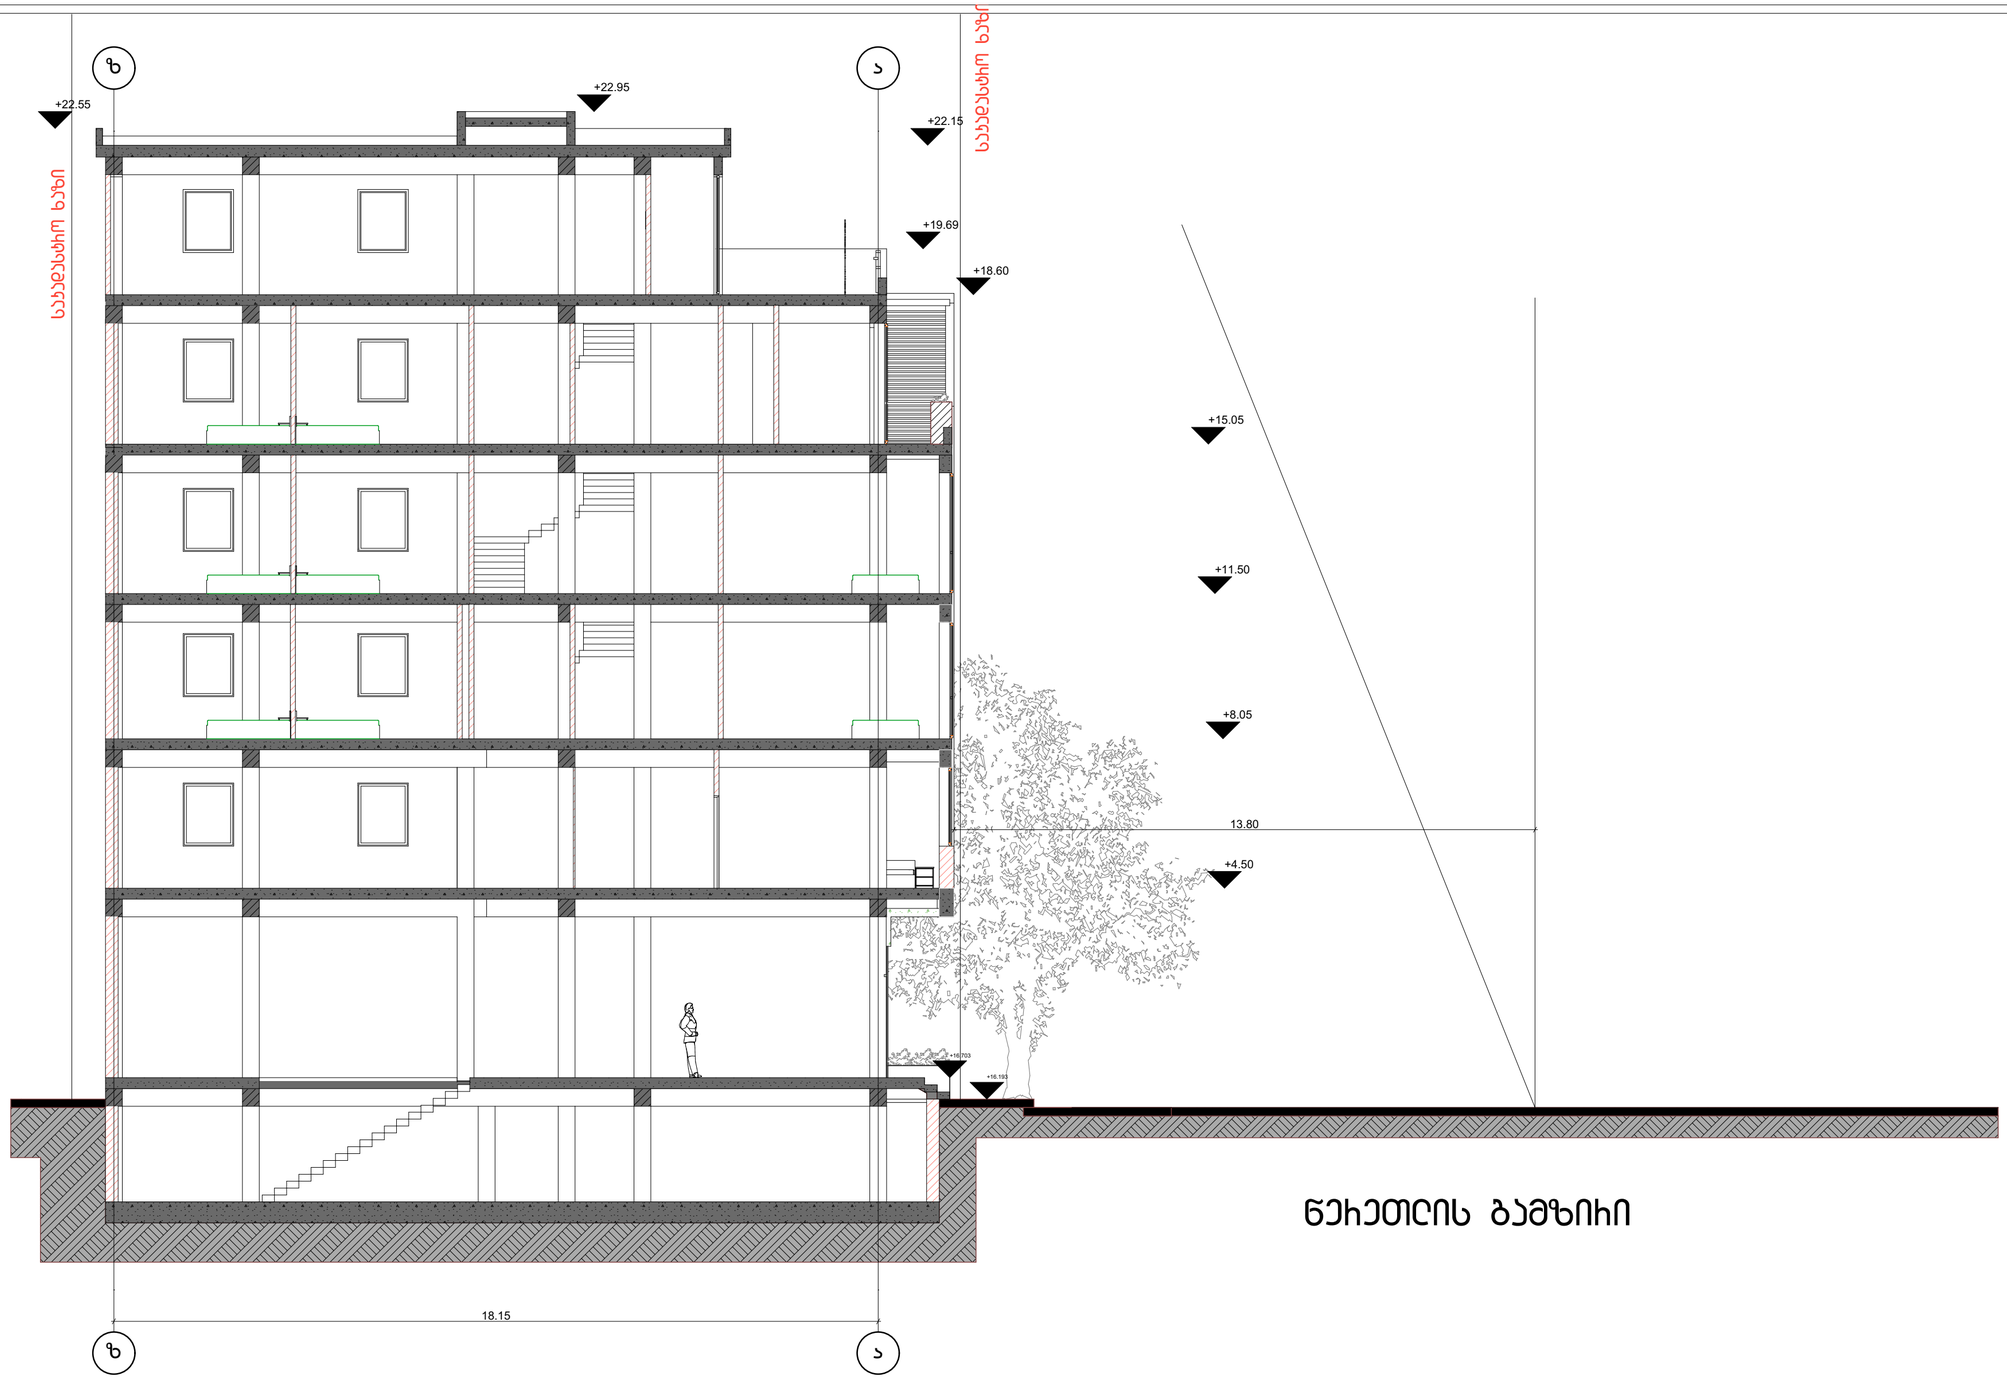

GSPublisherEngine 0.0.100.100

zz

aa

+16.193

+16.703

+19.69

+18.60

+4.50

+8.05

+11.50

+15.05

+22.55

+22.95

+22.15

18.15

13.80

სტადია პრ

.

ფურცელი 15
თარიღი

დირექტორი დ.ვაშაკიძე
mT

.არქიტექტორი
d

.ვაშაკიძე

არქიტექტორი ა.ნოდია

შეასრულა ა.ნოდია

ნახაზი

პროექტის
სახელწოდება

მისამართი

დამკვეთი

შენიშვნა

ფურცელი

A

3

სიმაღლის
განსაზღვრა
წერეთლის ქუჩიდან

სექტემბერი 2014

S

.

p

.s

"იორდანე

"

m

1

:100

გორის ქუჩა

N

1

სავაჭრო

-საოფისე

წერეთლის გამზირი

საკადასტრო ხაზი

საკადასტრო ხაზი