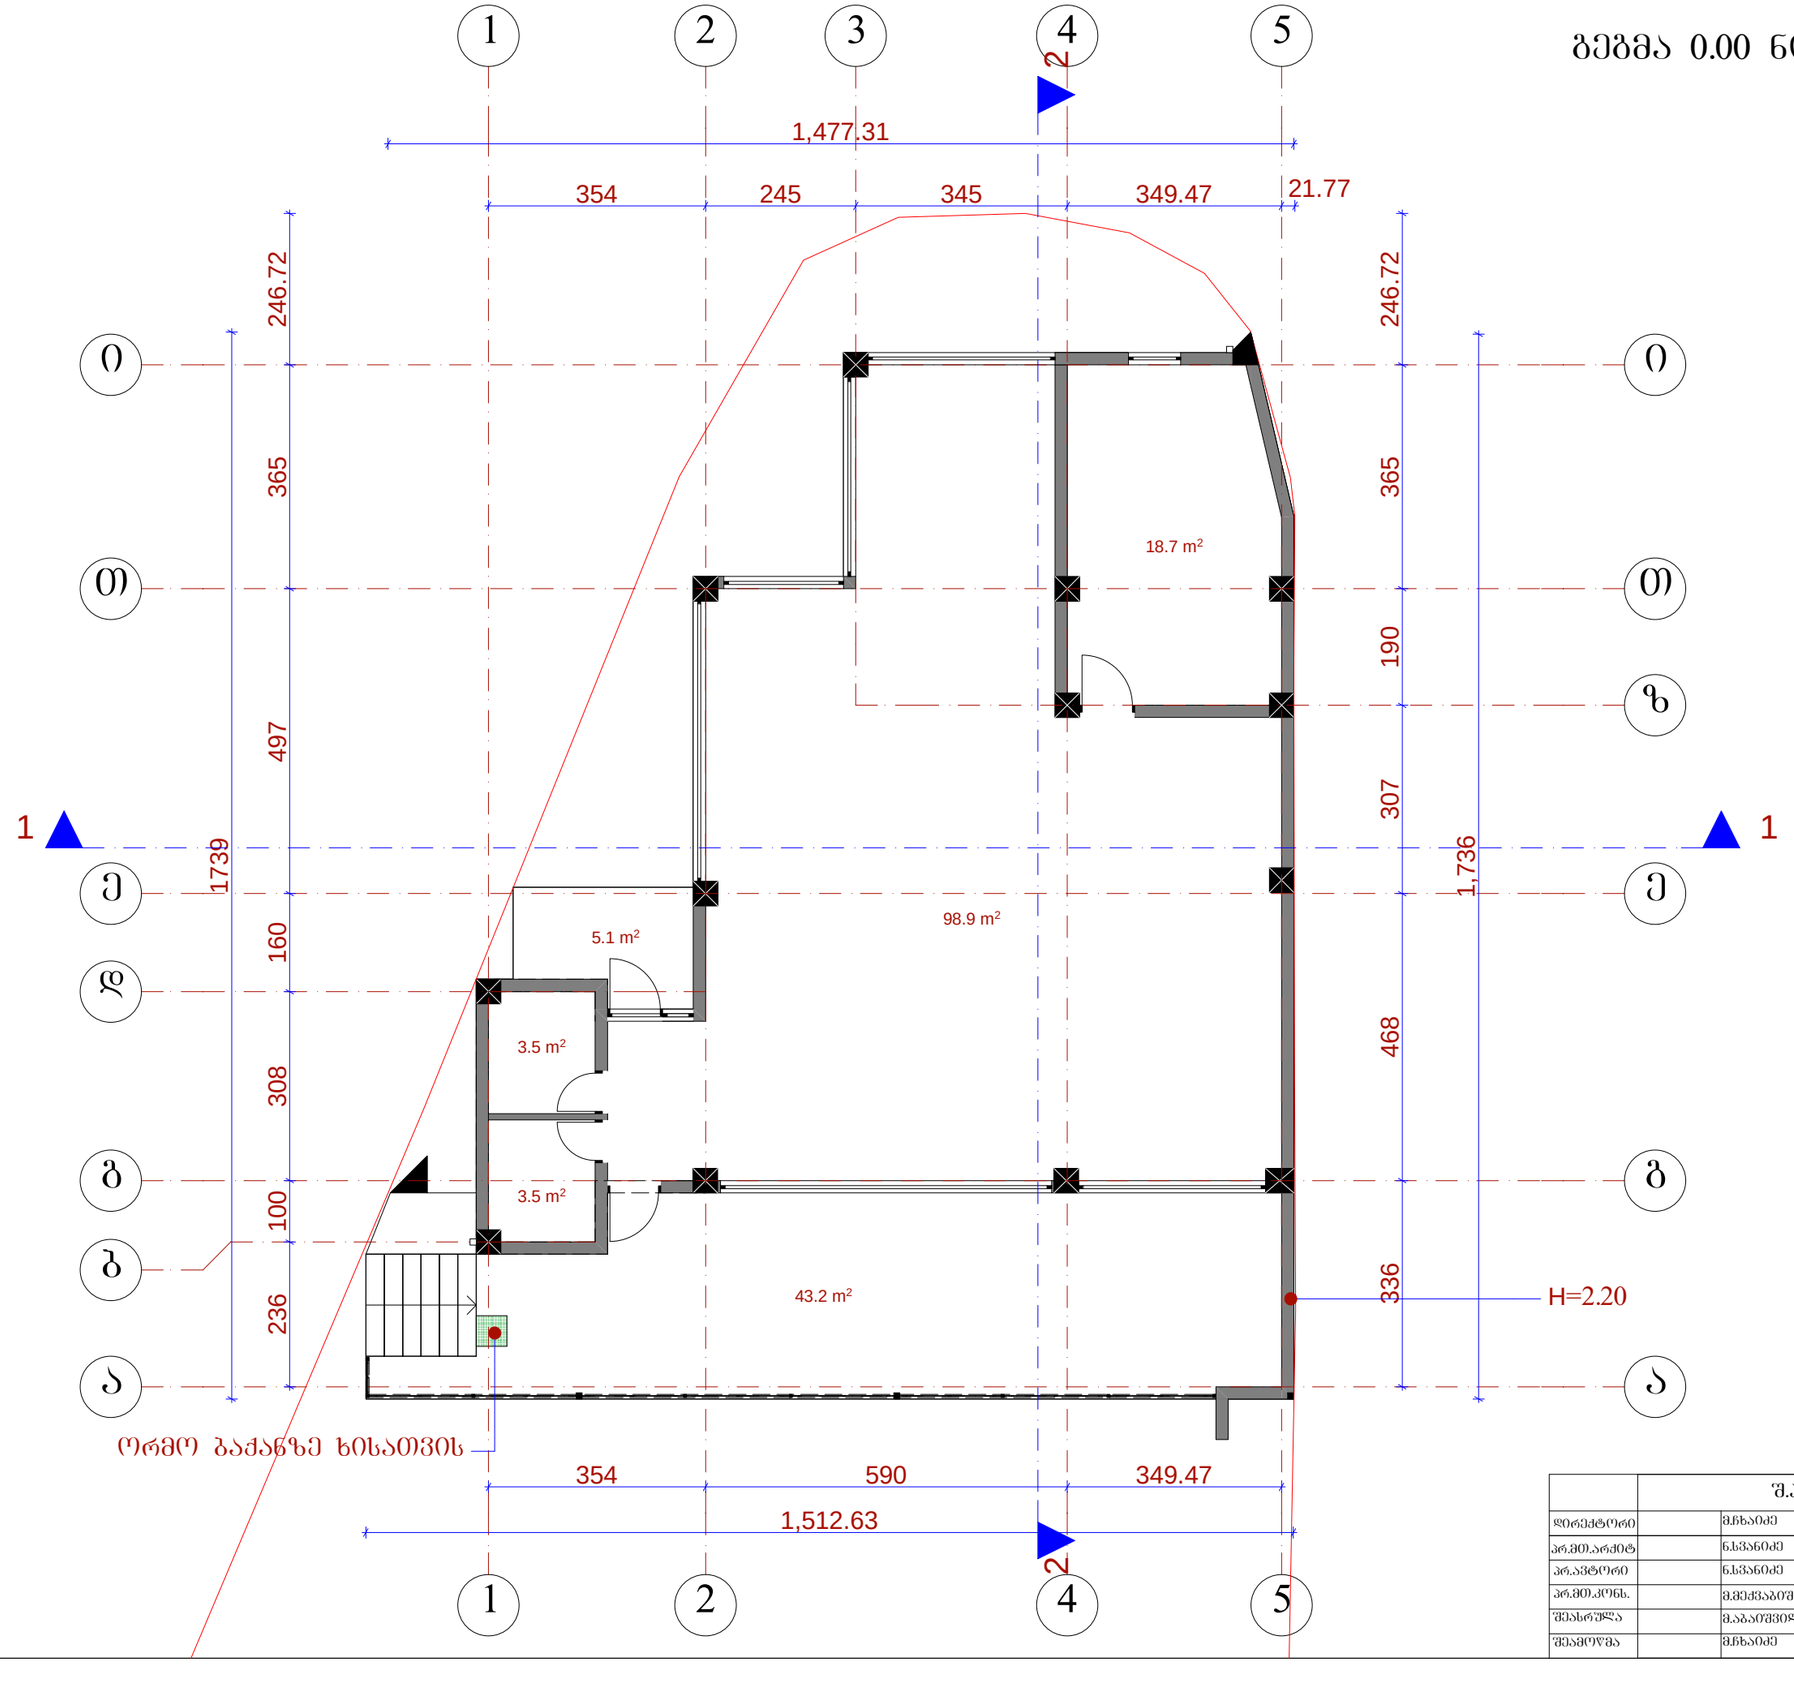

i

i

T

T

z

e

e

d

g

g

a

a

1

1

2

2

3

4

4

5

5

b

336 468 307 190 365 246.72

354 245 345 349.47 21.77

1,736

236 100 308 160 497 365 246.72 1739

1,477.31

354 590 349.47

1,512.63

1 1

2 2 98.9 m2 18.7 m2 3.5 m2 3.5 m2 43.2 m2 5.1 m2

H=2.20

ორმო ბაქანზე ხისათვის

ფურც.რ.

S.p.s. ,, amfioni"

სტადია

pr.

დაკვეთა #

ფურც.

პრ.ავტორი

დირექტორი

მ.აბაიშვილი

მ.ჩხაიძე

მ.ჩხაიძე

ნ.სვანიძე
შეამოწმა

შეასრულა

პრ.მთ.არქიტ

ნ.სვანიძე

პრ.მთ.კონს. მ.მექვაბიშვილი მ 1:100

საოფისე სასაწყობო შენობა

შატილის შესახვევი #3

გეგმა 0.00 ნიშნულზე

გეგმა 0.00 ნიშნულზე მ.: 1:100

(კორექტირებული)

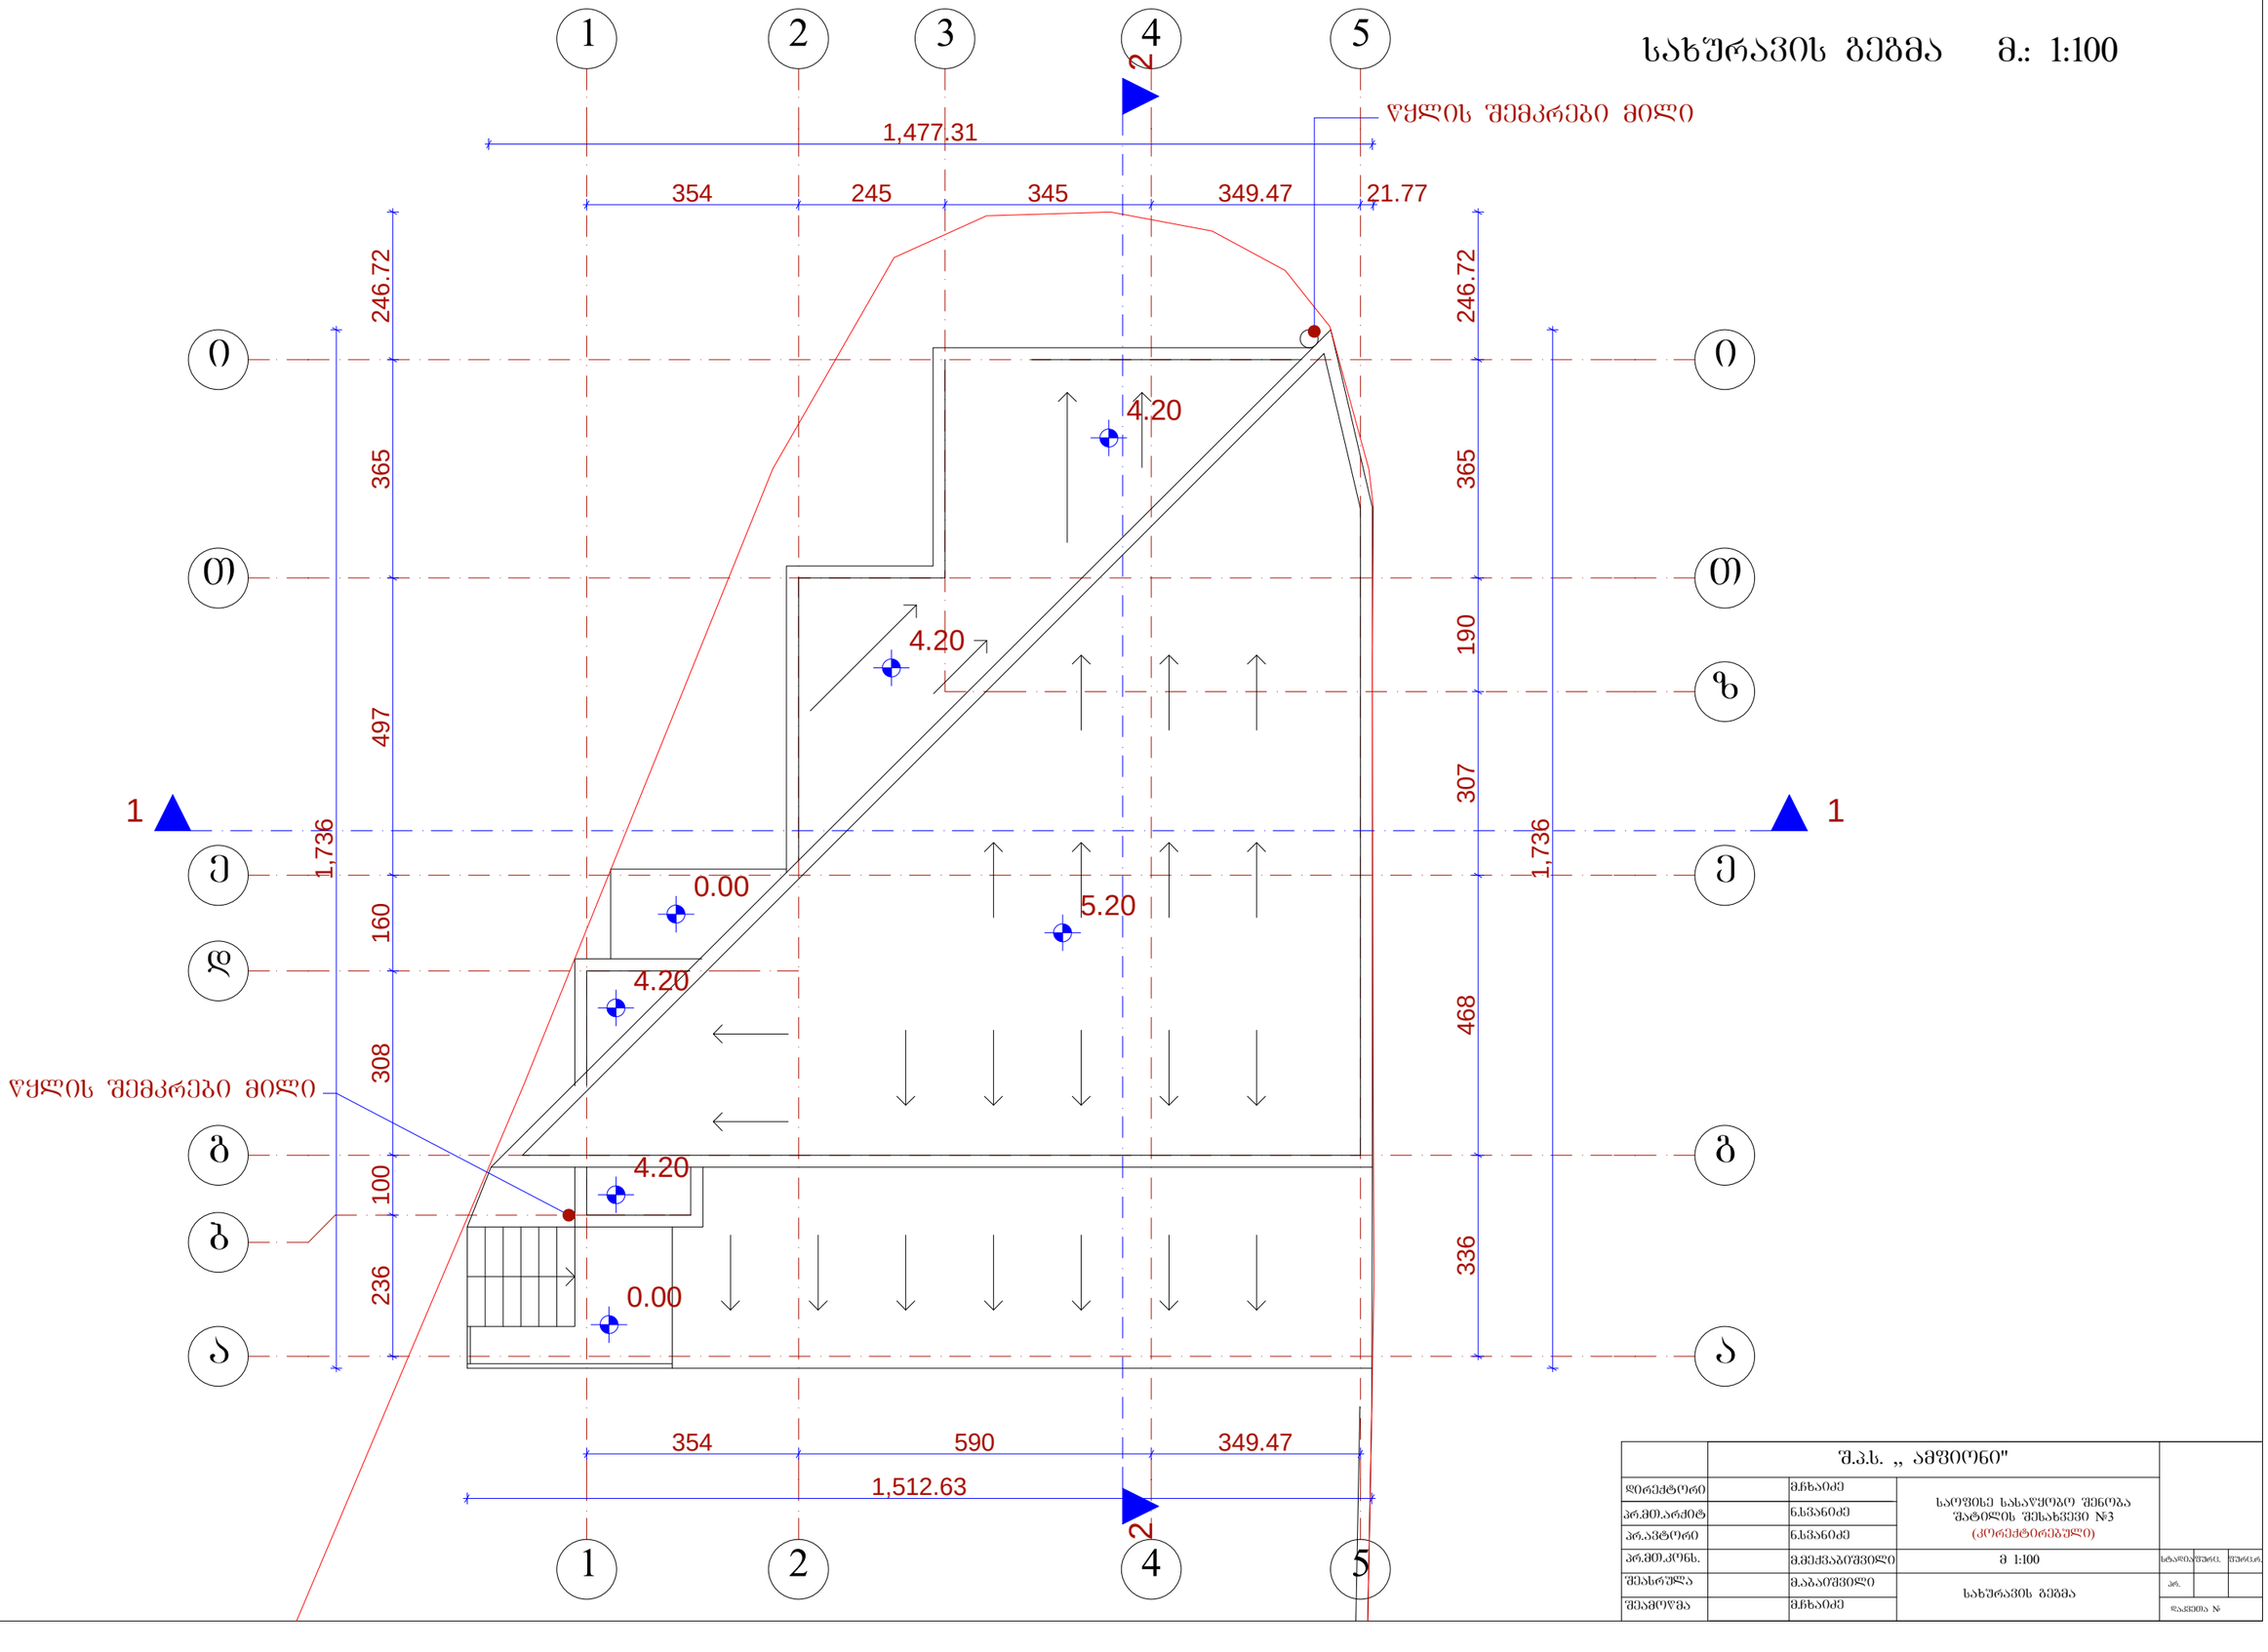

i

i

T

T

z

e

e

d

g

g

a

a

1

1

2

2

3

4

4

5

5

b

1 1

2 2

336 468 307 190 365 246.72

354 245 345 349.47 21.77

1,736

236 100 308 160 497 365 246.72 1,736

1,477.31

354 590 349.47

1,512.63

5.20
4.20

4.20

4.20

4.20

0.00
0.00

წყლის შემკრები მილი

წყლის შემკრები მილი

ფურც.რ.

S.p.s. ,, amfioni"

სტადია

pr.

დაკვეთა #

ფურც.

პრ.ავტორი

დირექტორი

მ.აბაიშვილი

მ.ჩხაიძე

მ.ჩხაიძე

ნ.სვანიძე
შეამოწმა

შეასრულა

პრ.მთ.არქიტ

ნ.სვანიძე

პრ.მთ.კონს. მ.მექვაბიშვილი მ 1:100

საოფისე სასაწყობო შენობა

შატილის შესახვევი #3

სახურავის გეგმა

სახურავის გეგმა მ.: 1:100

(კორექტირებული)