ფასადი 1-5 ღერძებში მ.: 1:100

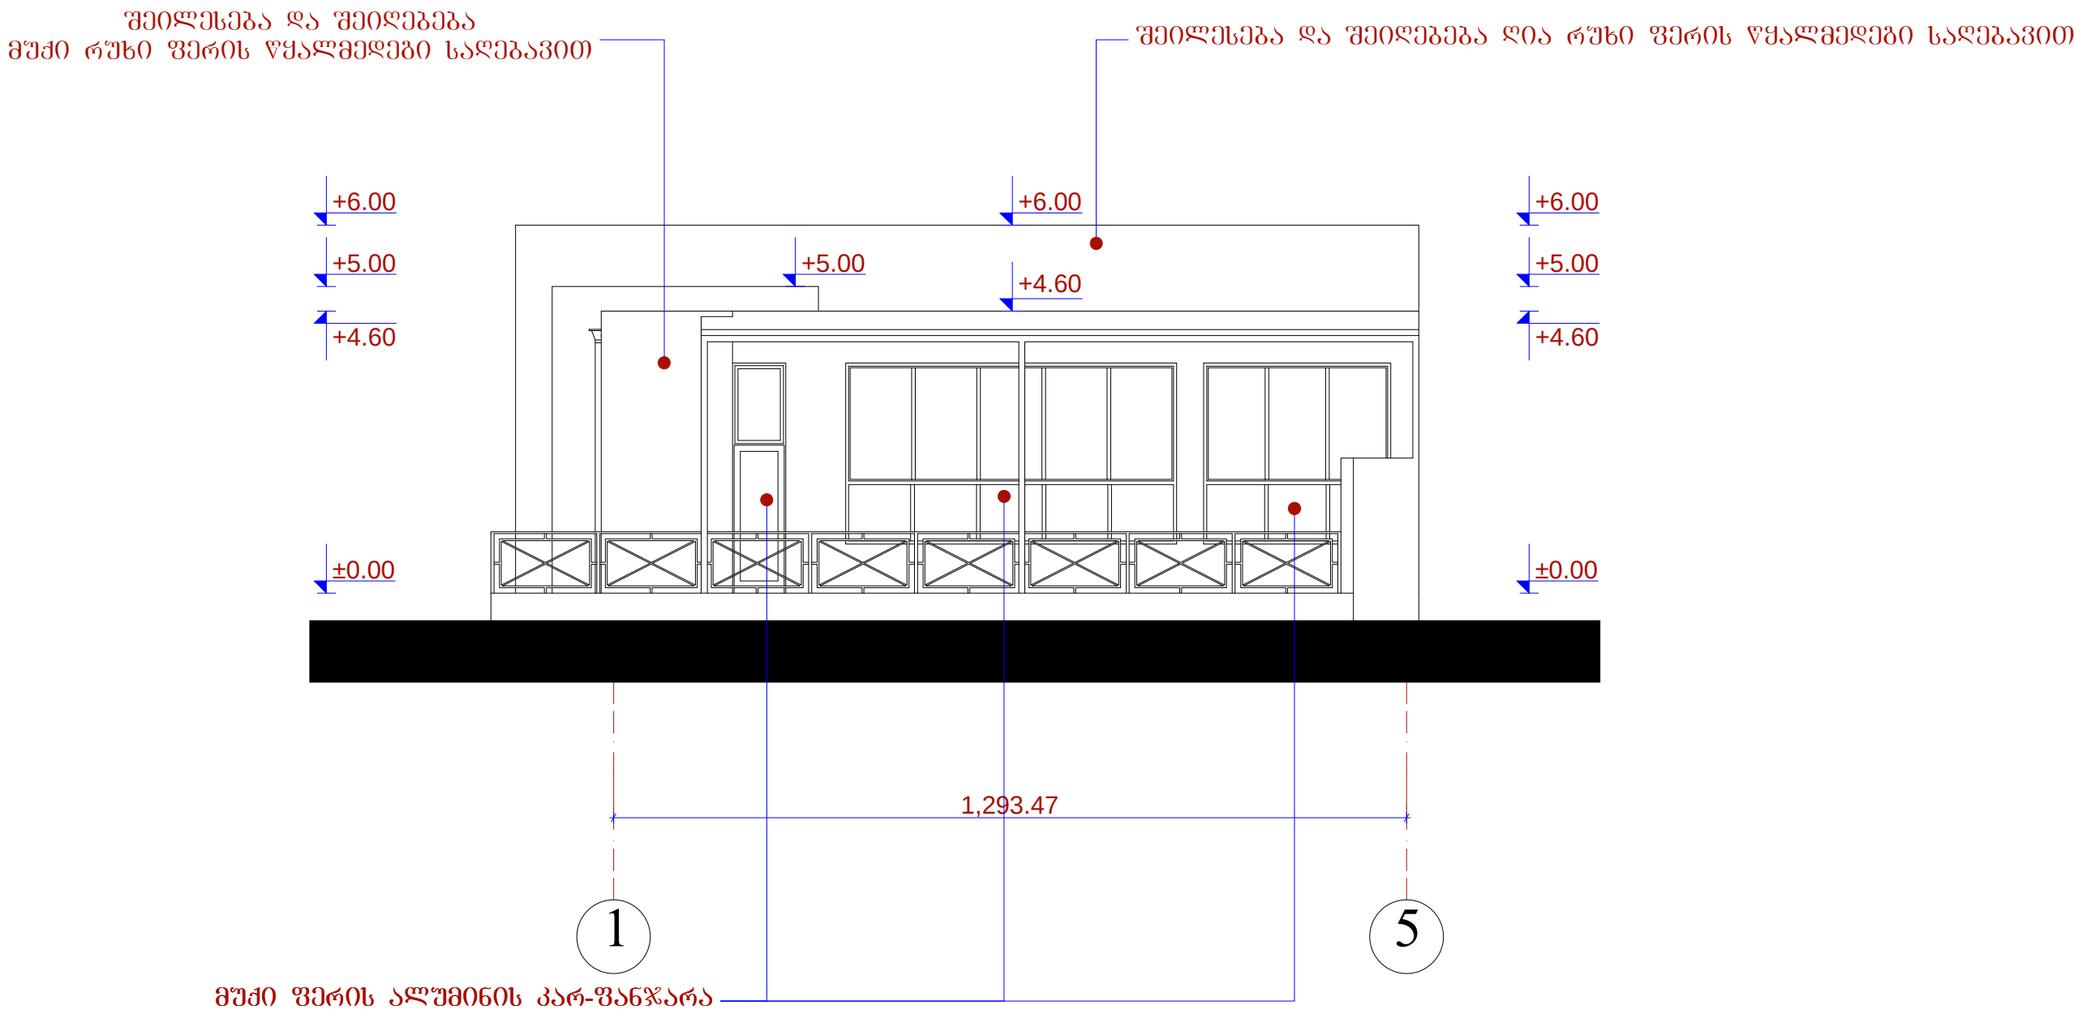

	შ.პ.ს. „ ამფიონი"				
დირექტორი		მჭახაიძე	სიონის სასაწყობო შენობა შატილის შესახვევი №3 (კორექტირებული)		
არ.მთ.არქიტ		ნ.სვანიძე			
არ.ავტორი		ნ.სვანიძე			
პრ.მთ.კონს.		მ.მელქაბაძვილი	მ 1:100	სტადია	ფურცელ.
შესრულა		მ.აბაძვილი	ფასადი 1-5 ღერძებში	არ.	
შეამოწმა		მჭახაიძე		დაკვეთა №	

ფასადი 5-1 ღერძებში მ.: 1:100

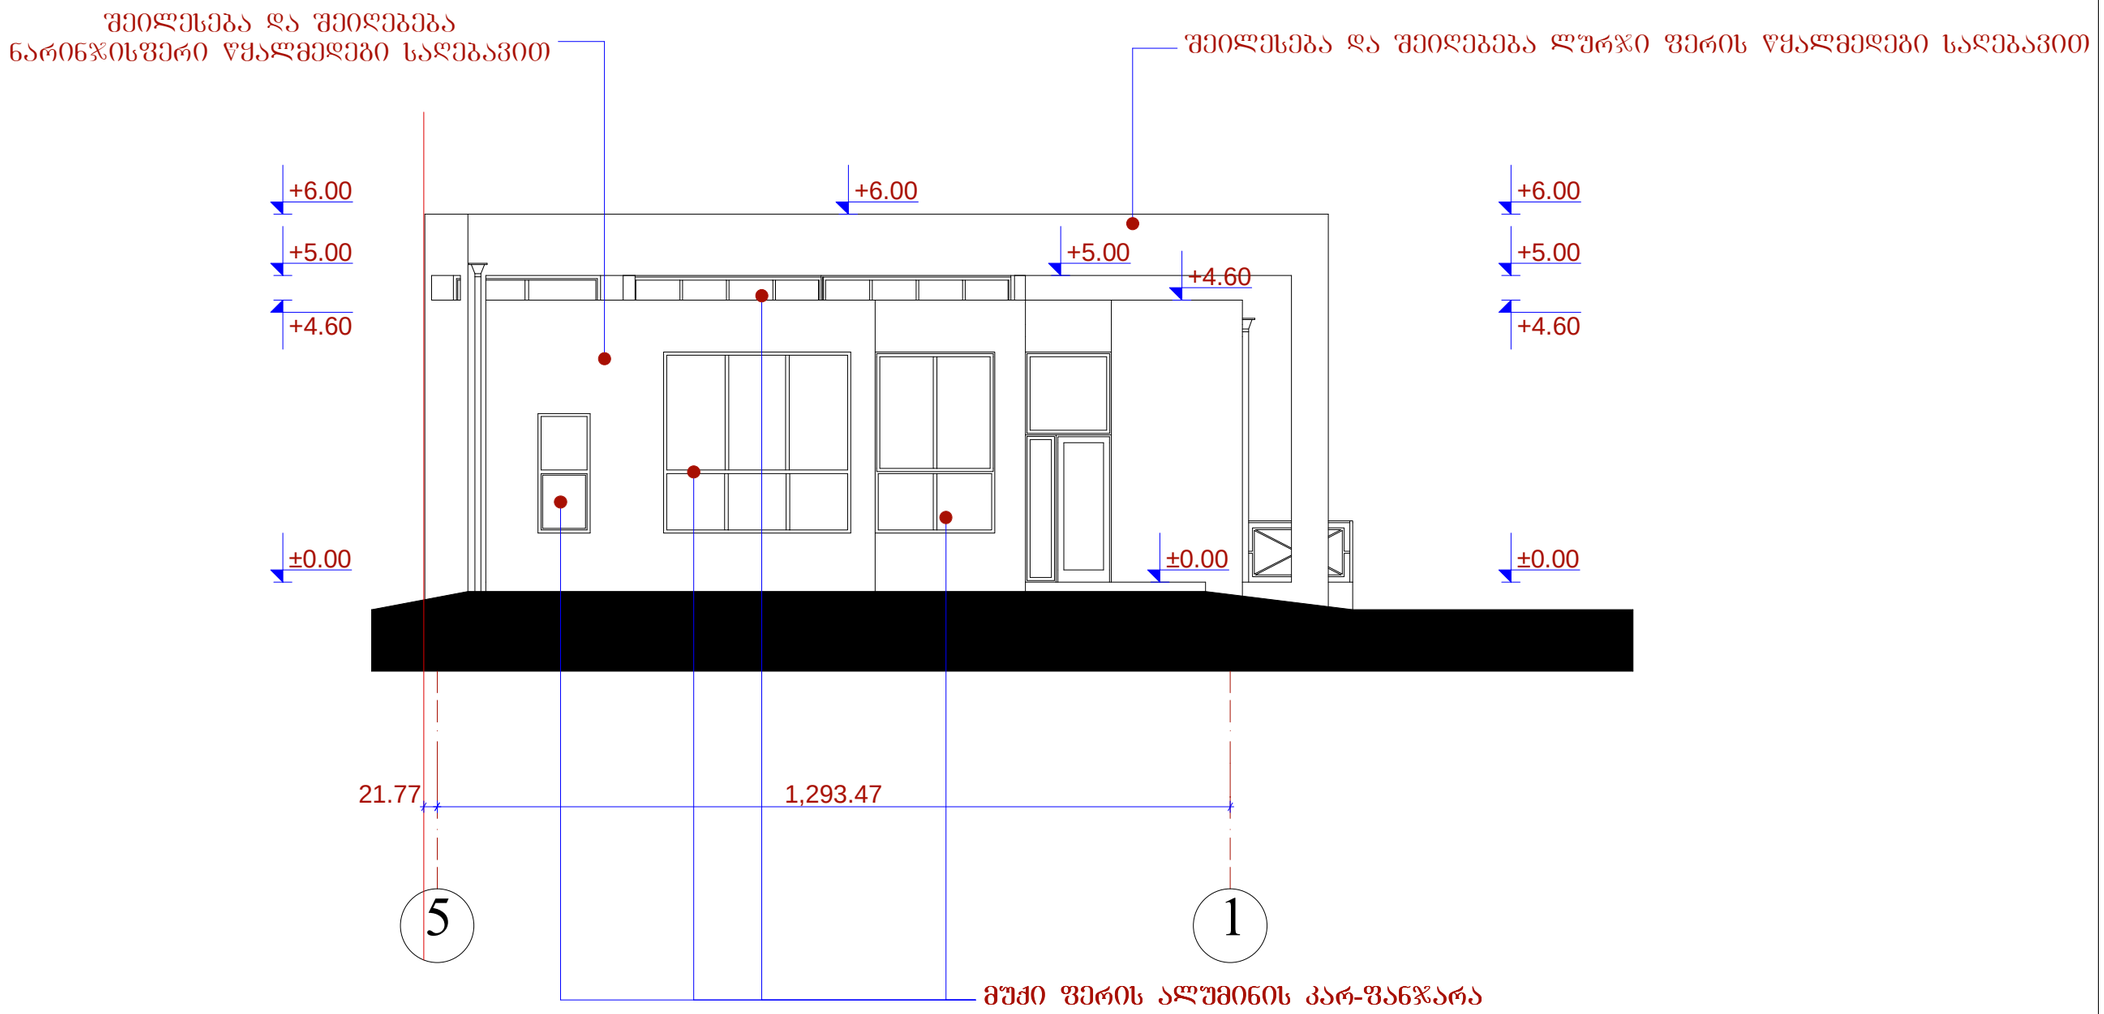

	შ.პ.ს. „ ამფიონი"				
დირექტორი		მ.ხახიძე	საოფისე სახაფხოო შენობა შატილის შესახვევი №3 (კორექტირებული)		
არქიტექტორი		ნ.სვანიძე			
არქიტორი		ნ.სვანიძე			
არქიტექნს.		მ.მელქნაიშვილი	მ 1:100	სტადიაშეფარ.	შეფარ.
შესრულა		მ.აბაიშვილი	ფასადი 5-1 ღერძებში	არ.	
შემოწმა		მ.ხახიძე		ფაილის №	

ფასადი ა-ი ღერძებში მ.: 1:100

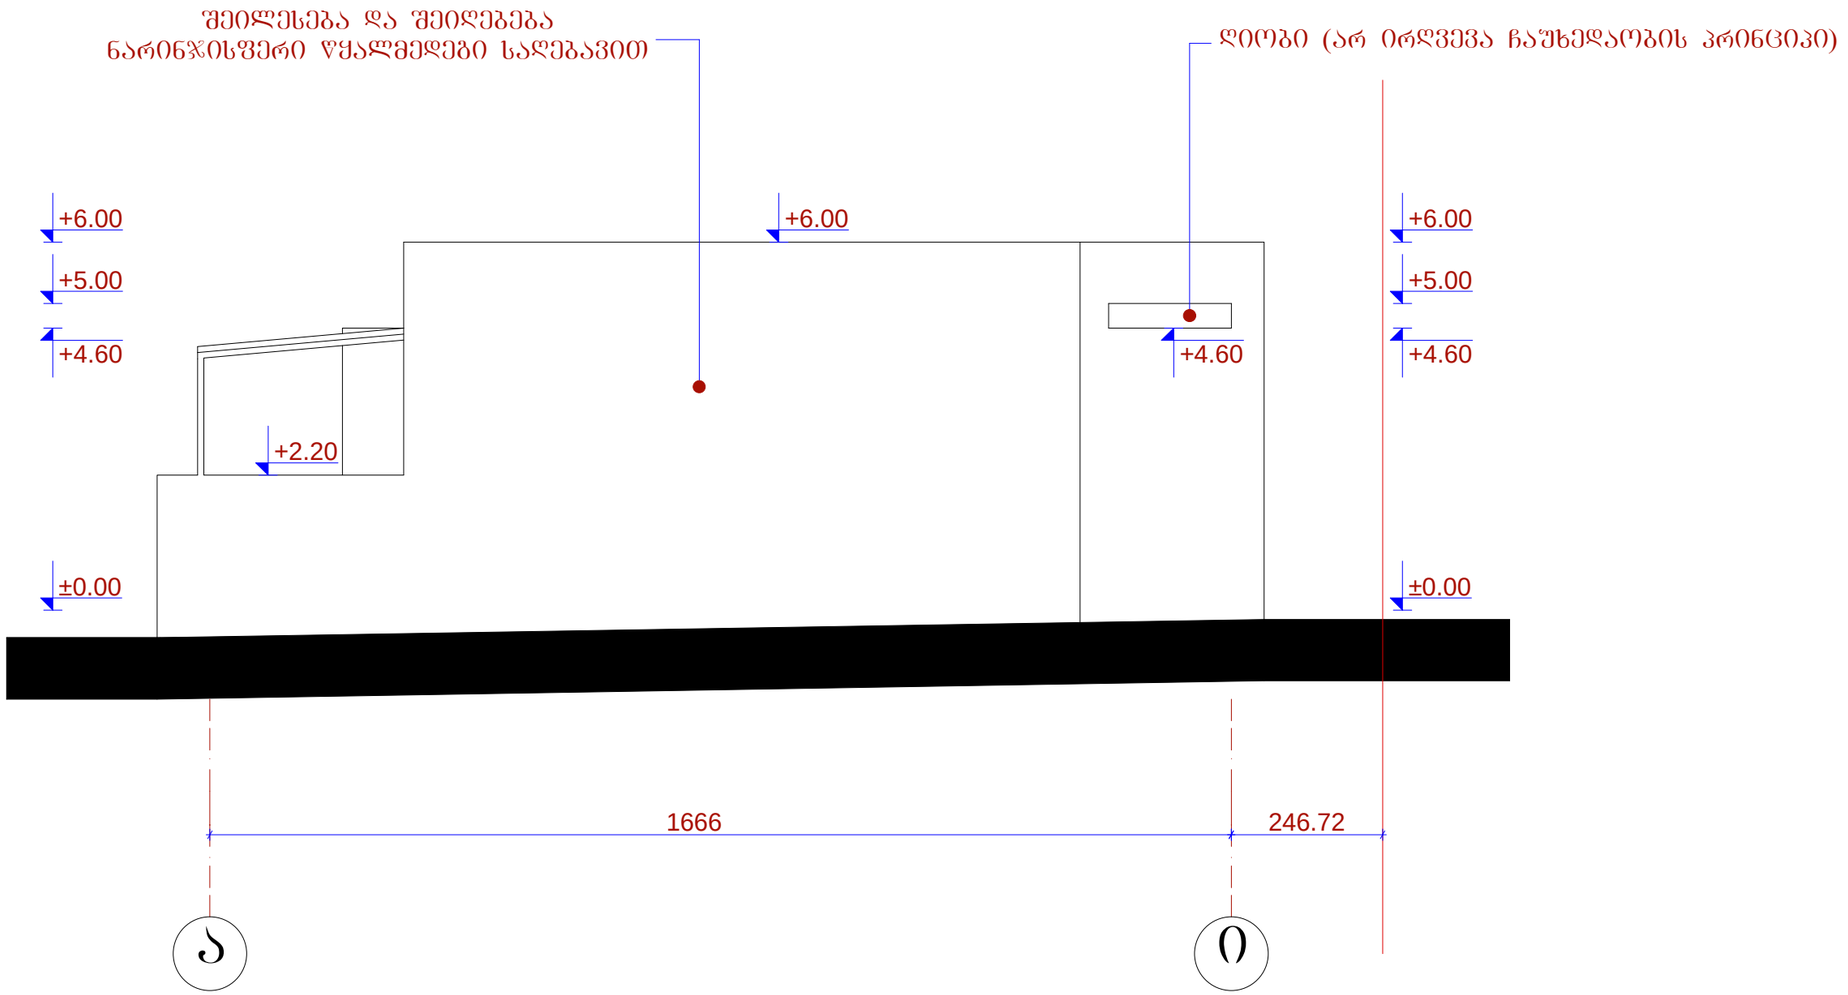

	შ.პ.ს. „ ამფითონი"			
დირექტორი		მ.ხახაიძე	საოფისე სახაფხოო შენობა შატილის შესახვევი №3 (კორექტირებული)	
პრ.მთ.არქიტ		ნ.სვანიძე		
პრ.პატრონი		ნ.სვანიძე		
პრ.მთ.კონს.		მ.მელქაბაიშვილი	მ 1:100	სტადიაშეიც. / შეიცავს
შესრულა		მ.აბაიშვილი	ფასადი ა-ი ღერძებში	პრ.
შემოწმა		მ.ხახაიძე		ფაილის №

ფასადი ი-ა ღერძებში მ.: 1:100

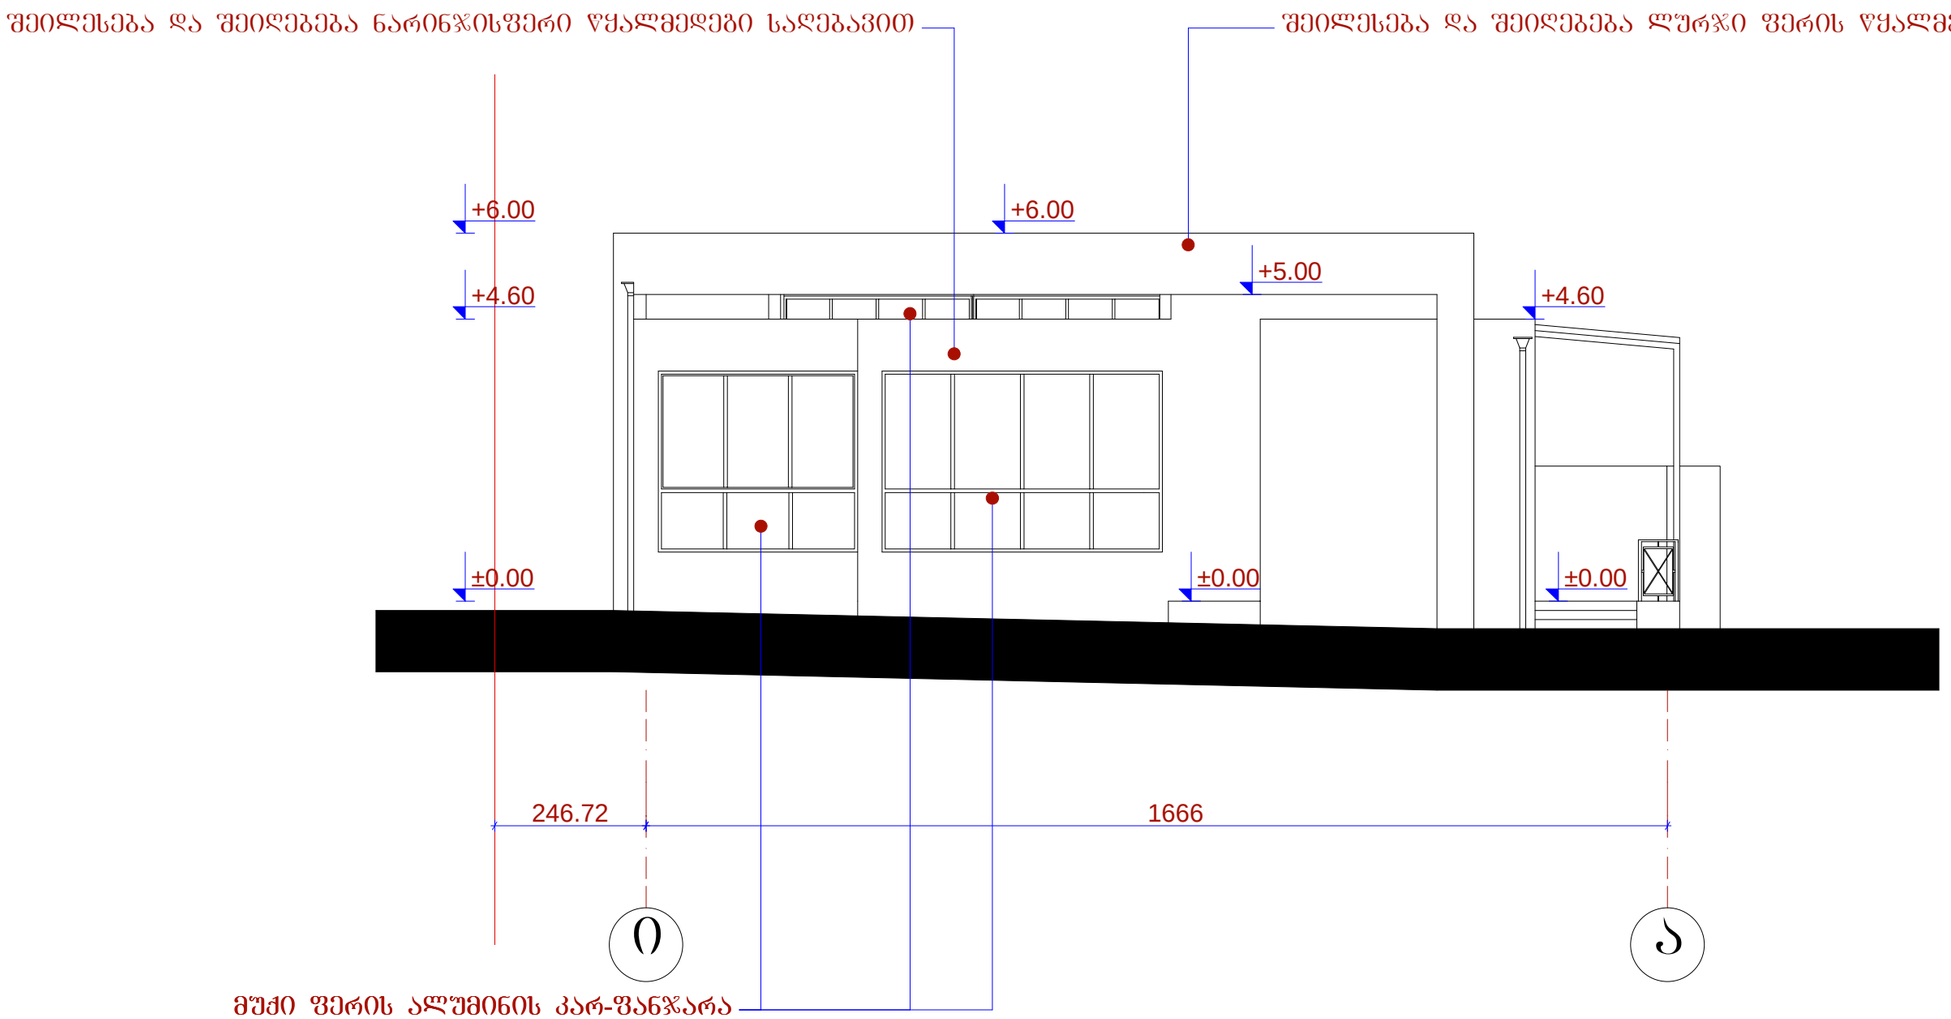

	შ.პ.ს. „ ამფიონი"				
დირექტორი		მ.ხახაიძე	საოფისე სახანძრო შენობა შატილის შესახვევი №3 (კორექტირებული)		
არ.მთ.არქიტ		ნ.სვანიძე			
არ.ატორი		ნ.სვანიძე			
პრ.მთ.კონს.		მ.მექვაბიშვილი	მ 1:100	სტადია	სურათ.	ფურცელ.
შესრულა		მ.აბაიშვილი	ფასადი ი-ა ღერძებში	არ.		
შეამოწმა		მ.ხახაიძე		დაკვეთა №		