I სართულის გეგმა

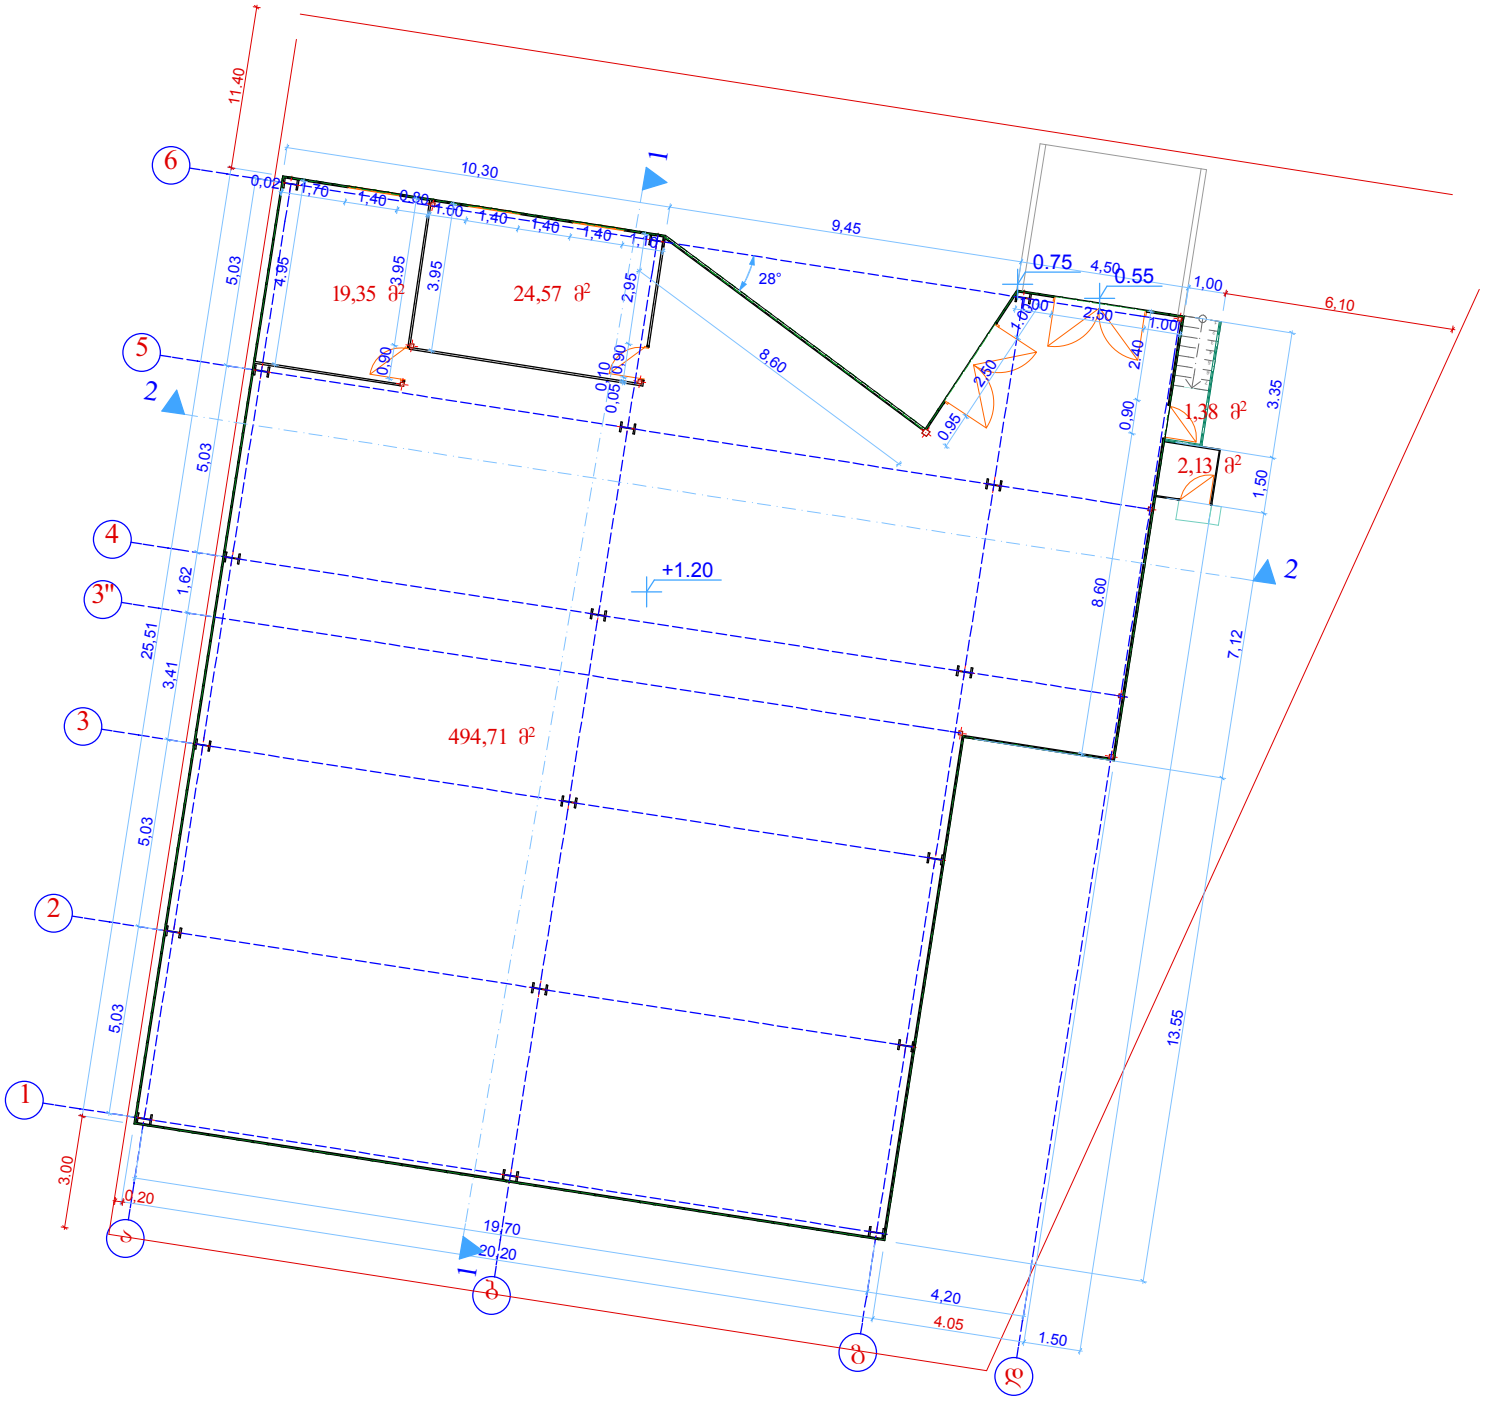

ფორმატი A-3	დაკვეთა №	
შენიშვნები:		
1. ნახაზზე ზომები მოცემულია მეტრებში		
2. ნახაზის ყველა ცვლილება მშენებლობისას შეთანხმებული უნდა იყოს პროექტის ავტორთან		
ტექნიკურ-ეკონომიკური მაჩვენებლები:		
შენობის განაშენიანების ფართი 550.49 მ² I სართული ფართი 542.14 მ²		
ექსპლიკაცია: სასწყობე ფართი		
დამკვეთი: შპს "შეიდი მითი" მისამართი: ქ.ბობოლიხი, სოფ. დილიმი პროექტის სახელწოდება: სასაწყობო ფართი		
თანამდებობა:	გვარი	ხელმოწერა
დიზაინერი:		
მთ. არქიტექტორი:	დ.ფერულავა	
შემსრულებელი:	დ.ფერულავა	
UNITED GEORGIA		
უმრავი ქონების სარეგისტრაციო კომპანია მისამართი: გამოქვაბულის (ციც.კუტუზოვის) ქ.№20		
მასშტაბი: 1:100	ნახაზი: I სართულის გეგმა	
თარიღი:		
სტადია	ფურცელი	ფურცლები
პროექტი	ა-1	ა-11

სახურავის გეგმა

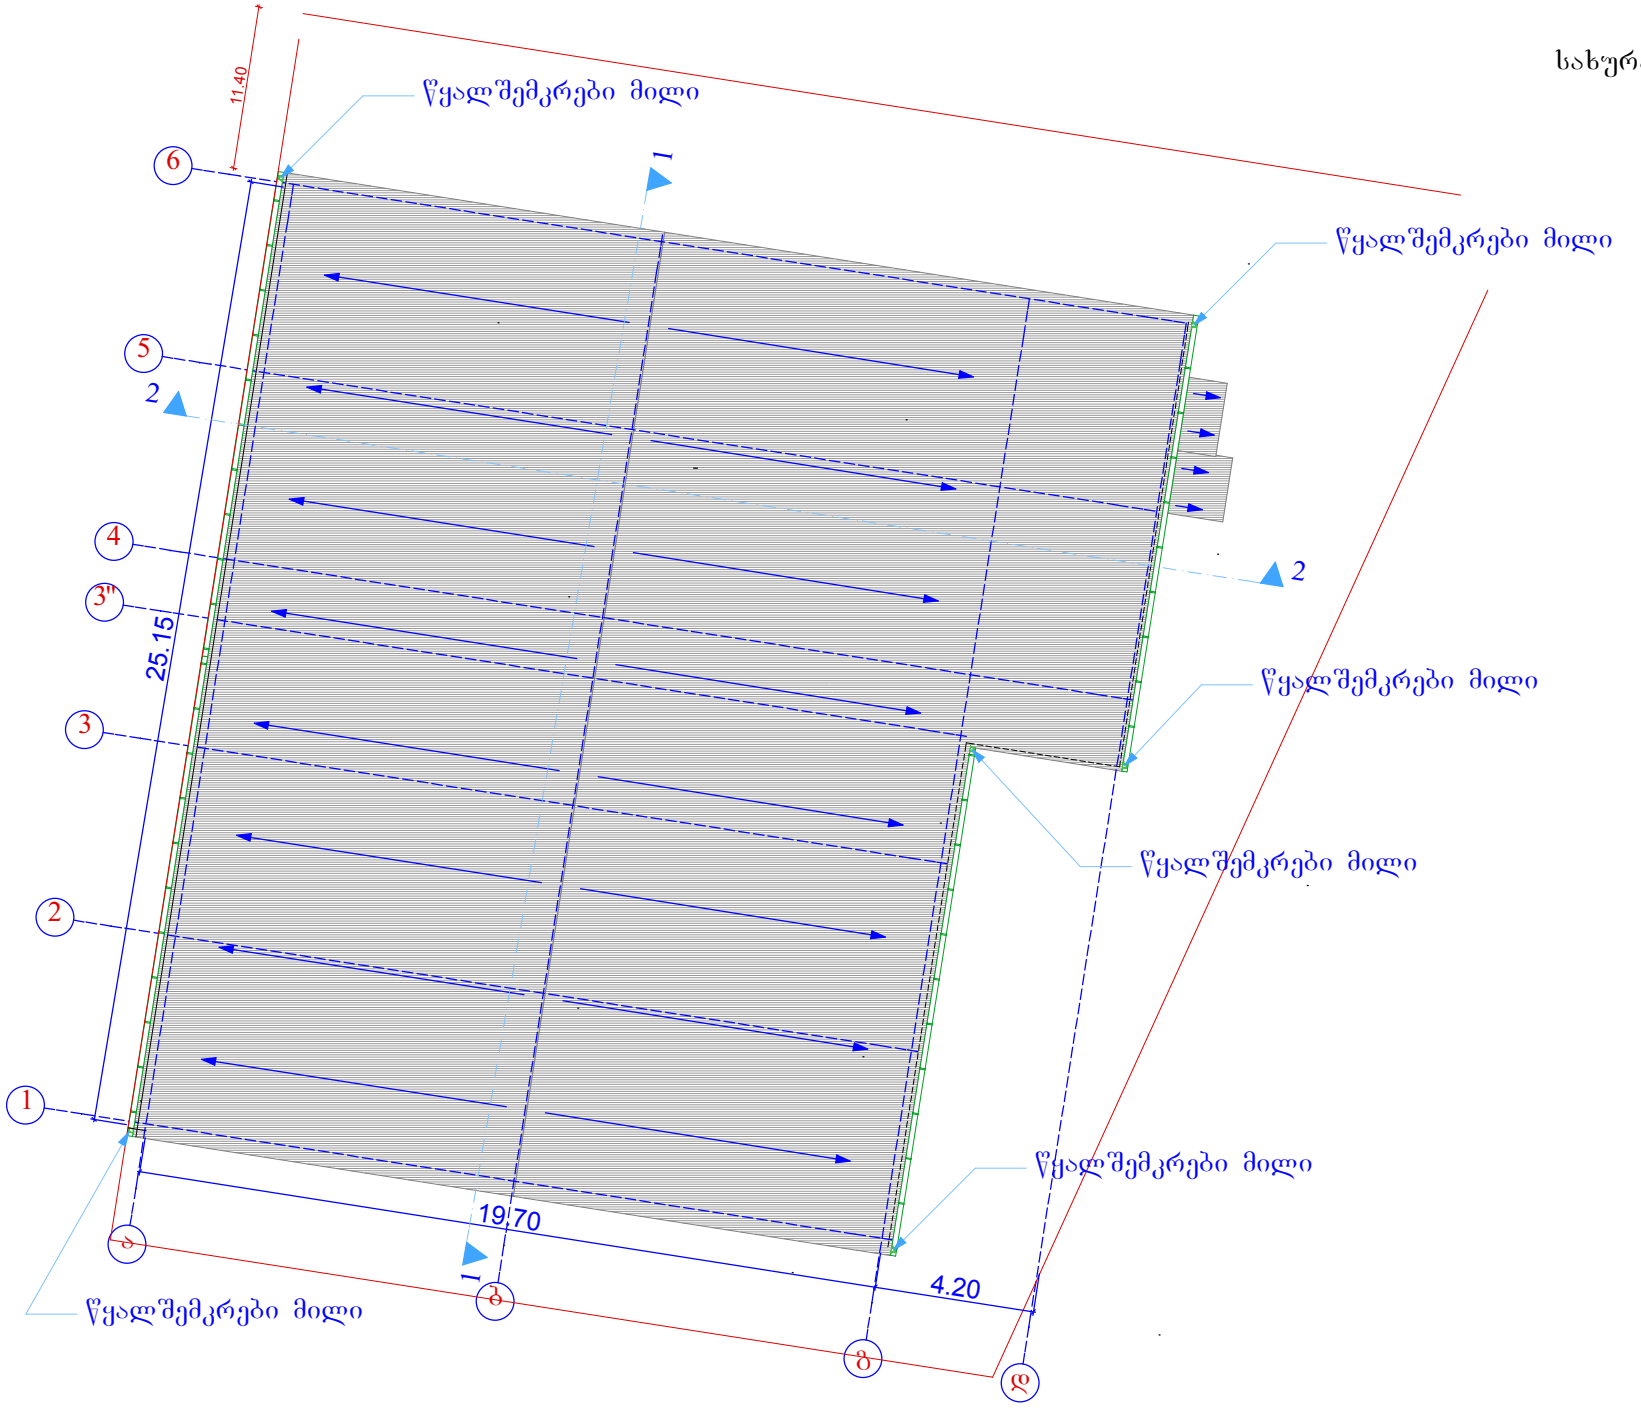

ფორმატი A-3	დაკვეთა №	

შენიშვნები:

1. ნახაზზე ზომები მოცემულია მეტრებში

2. ნახაზის ყველა ცვლილება მშენებლობისას შეთანხმებული უნდა იყოს პროექტის ავტორთან

ტექნიკურ-ეკონომიკური მაჩვენებლები:

შენობის განაშენიანების ფართი 550.49 მ²
I სართული ფართი 542.14 მ²

ექსპლიკაცია:

სახურავე ფართი

დამკვეთი:
შპს "შვიდი მითი"

მისამართი:
ქ.თბილისი, სოფ. დიღომი

პროექტის სახელწოდება:
სასაწყობო ფართი

თანამდებობა:	გვარი	ხელმოწერა
დირექტორი:		
მთ. არქიტექტორი:	დ.ცერეულაძე	
შემსრულა:	დ.ცერეულაძე	

UNITED GEORGIA

უმრავი ქონების სარეგისტრაციო კომპანია

მისამართი:
ტაბრაკელის (ყოფ.კუტუზოვის) ქ.№20

მასშტაბი:	1:100	ნახაზი:
თარიღი:		სახურავის გეგმა

სტადია	ფურცელი	ფურცლები
პროექტი	ა-1	ა-11