I სართულის გეგმა
(კორექტირებული პროექტი)


საპროექტო სართულის საერთო ფართი ---------- 528.4 მ²

მათ შორის: სასაწყობე ფართი ------ 468,9 მ²

საქვაბე ---------- 16,6 მ²

კიბის უჯრედი ---------- 42.9 მ²

კორექტირებული ნაწილის მოშენების ფართი ---------- 339.3 მ²

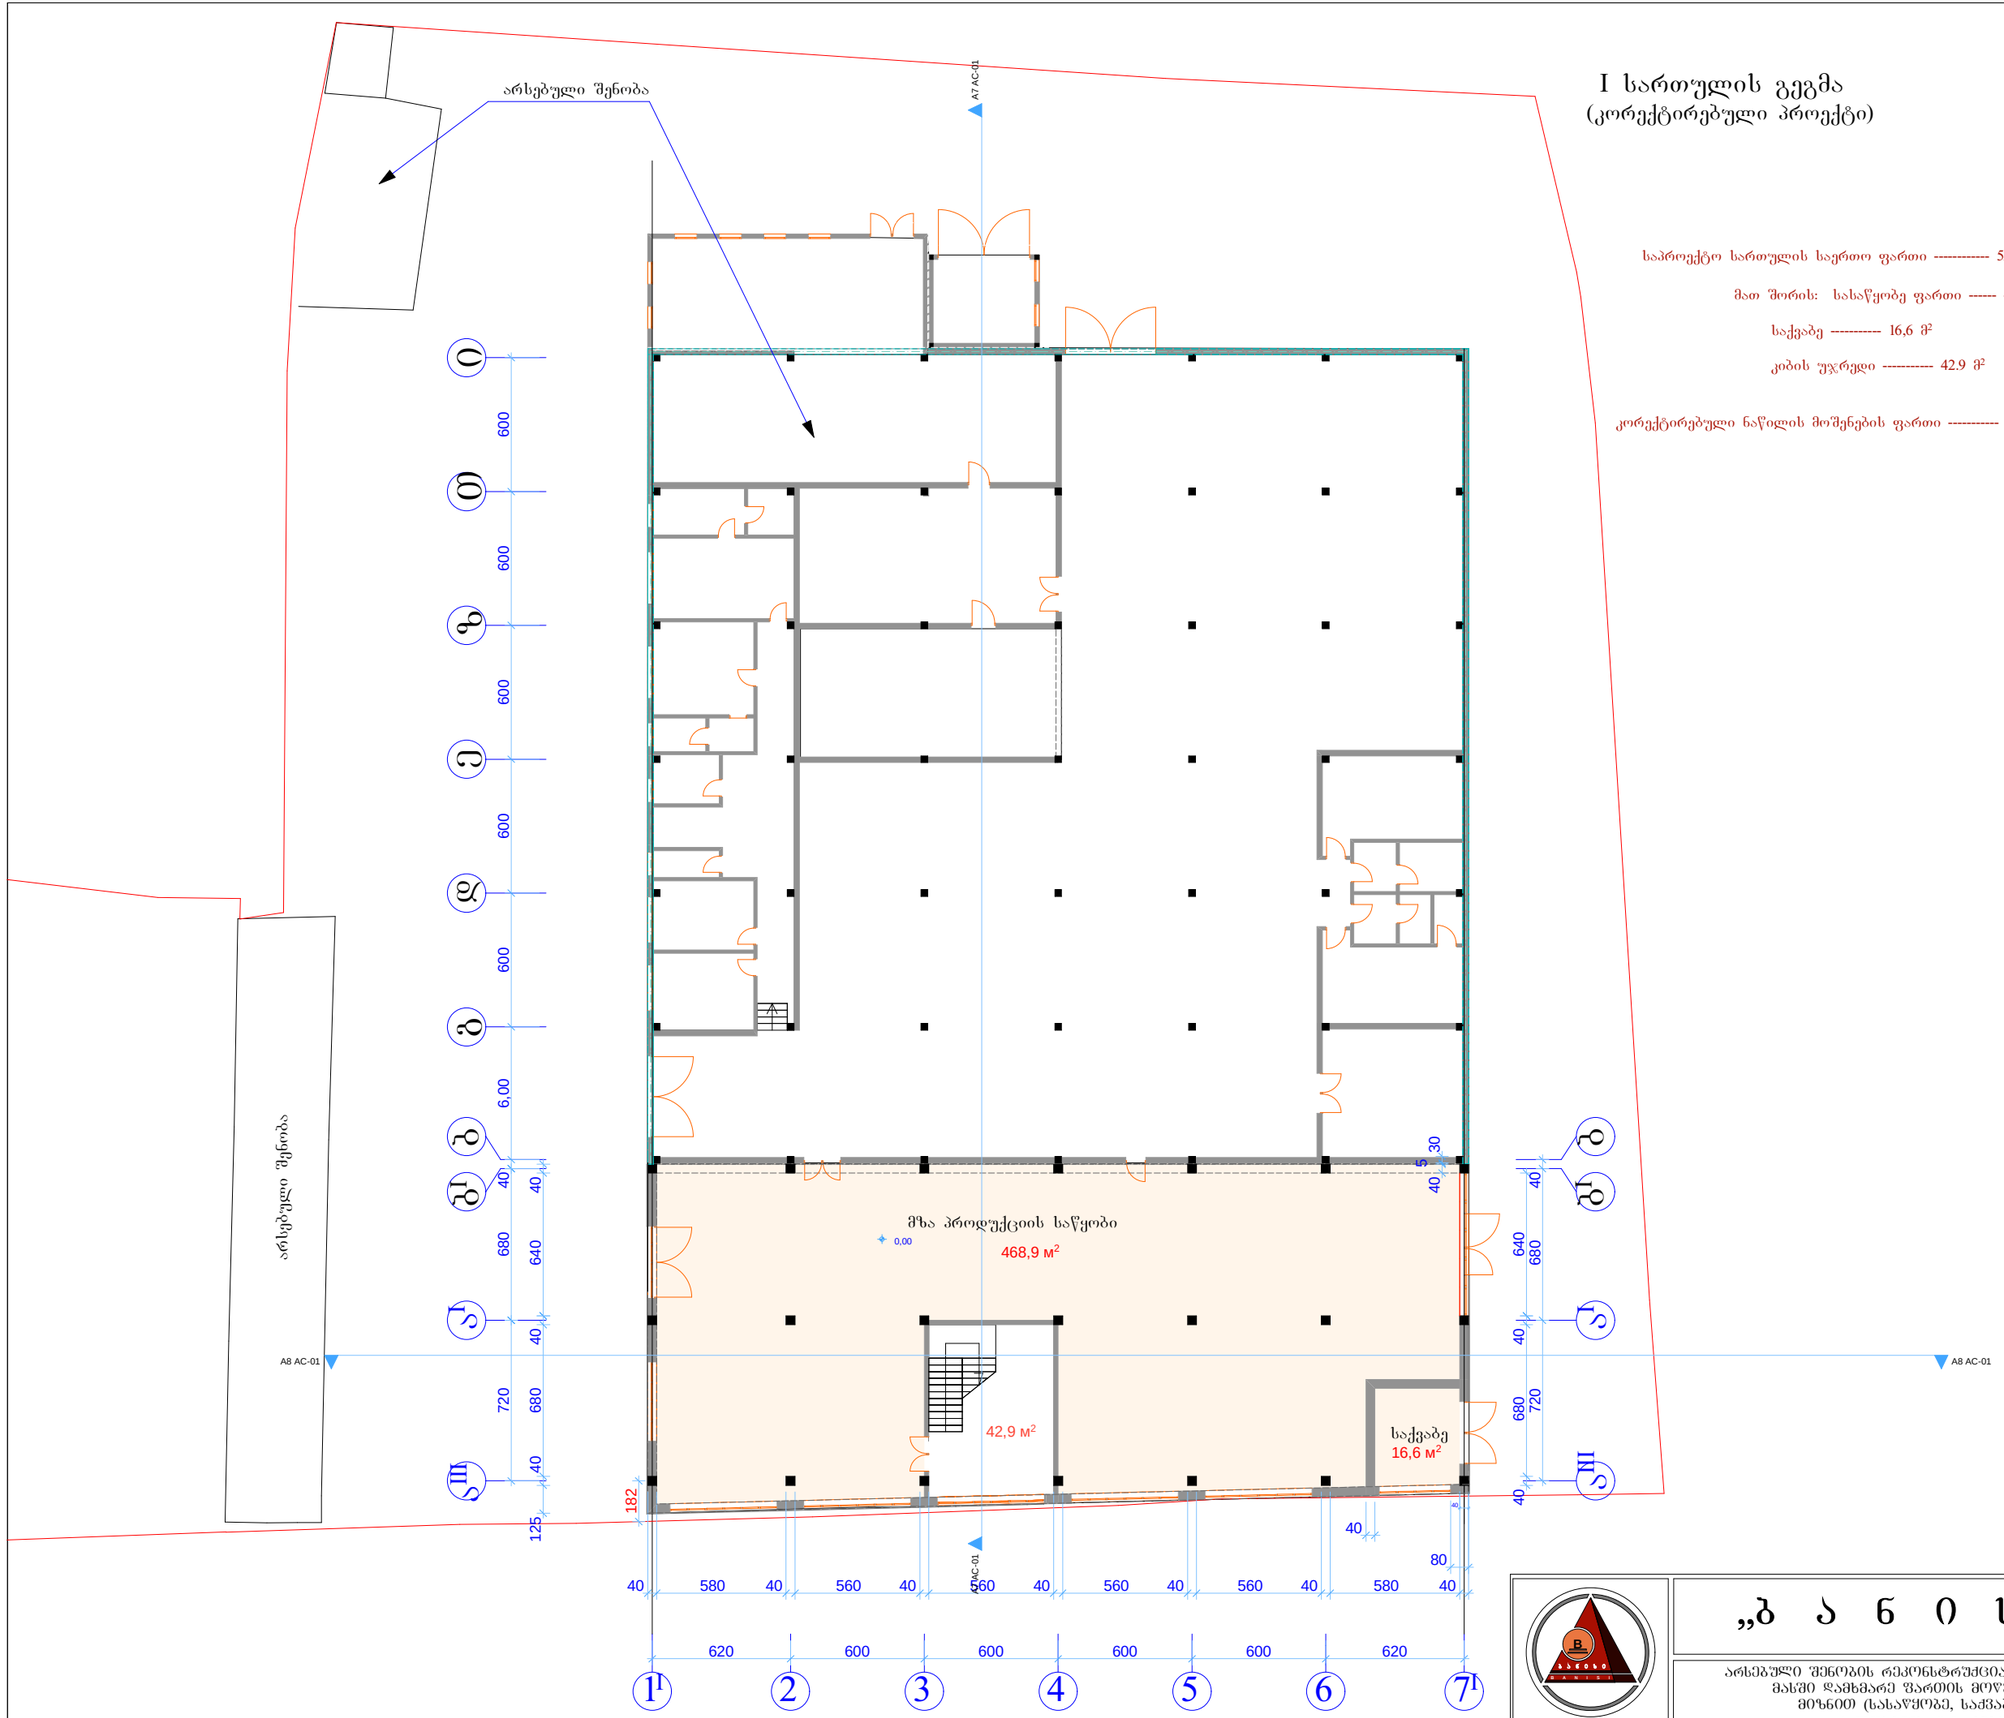

არსებული შენობა

კალოუბნის ქუჩა

„ბ ა ნ ი ს ი“	დაკვეთა	სტადია	ფურც№	რაოდ	ინვენტ.№
		პრ.	ა-		
არსებული შენობის რეკონსტრუქცია მიშენებით მასში დამხმარე ფართის მოწყობის მიზნით (სასაწყობე, საქვაბე) კალოუბნის ქუჩა №34	დირექტორი			ვ. კვირიკაშვილი	
	არქიტექტორი			ვ. კვირიკაშვილი	
	შესრულა			ვ. კვირიკაშვილი	
I სართულის გეგმა (კორექტირებული პროექტი)					
	დამკვეთი			შ.პ.ს. „ოფქლი-I“ დ. ვასაძე	


გლდანის II მ/რ-ი. კ№24.ბ№108
ტ. (8)77 47 44 04

II სართულის გეგმა
(კორექტირებული პროექტი)

საპროექტო სართულის საერთო ფართი ---------- 515.2 მ²

მათ შორის: სასაწყობე ფართი ------ 491,5 მ²

კიბის უჯრედი ---------- 23,7 მ²

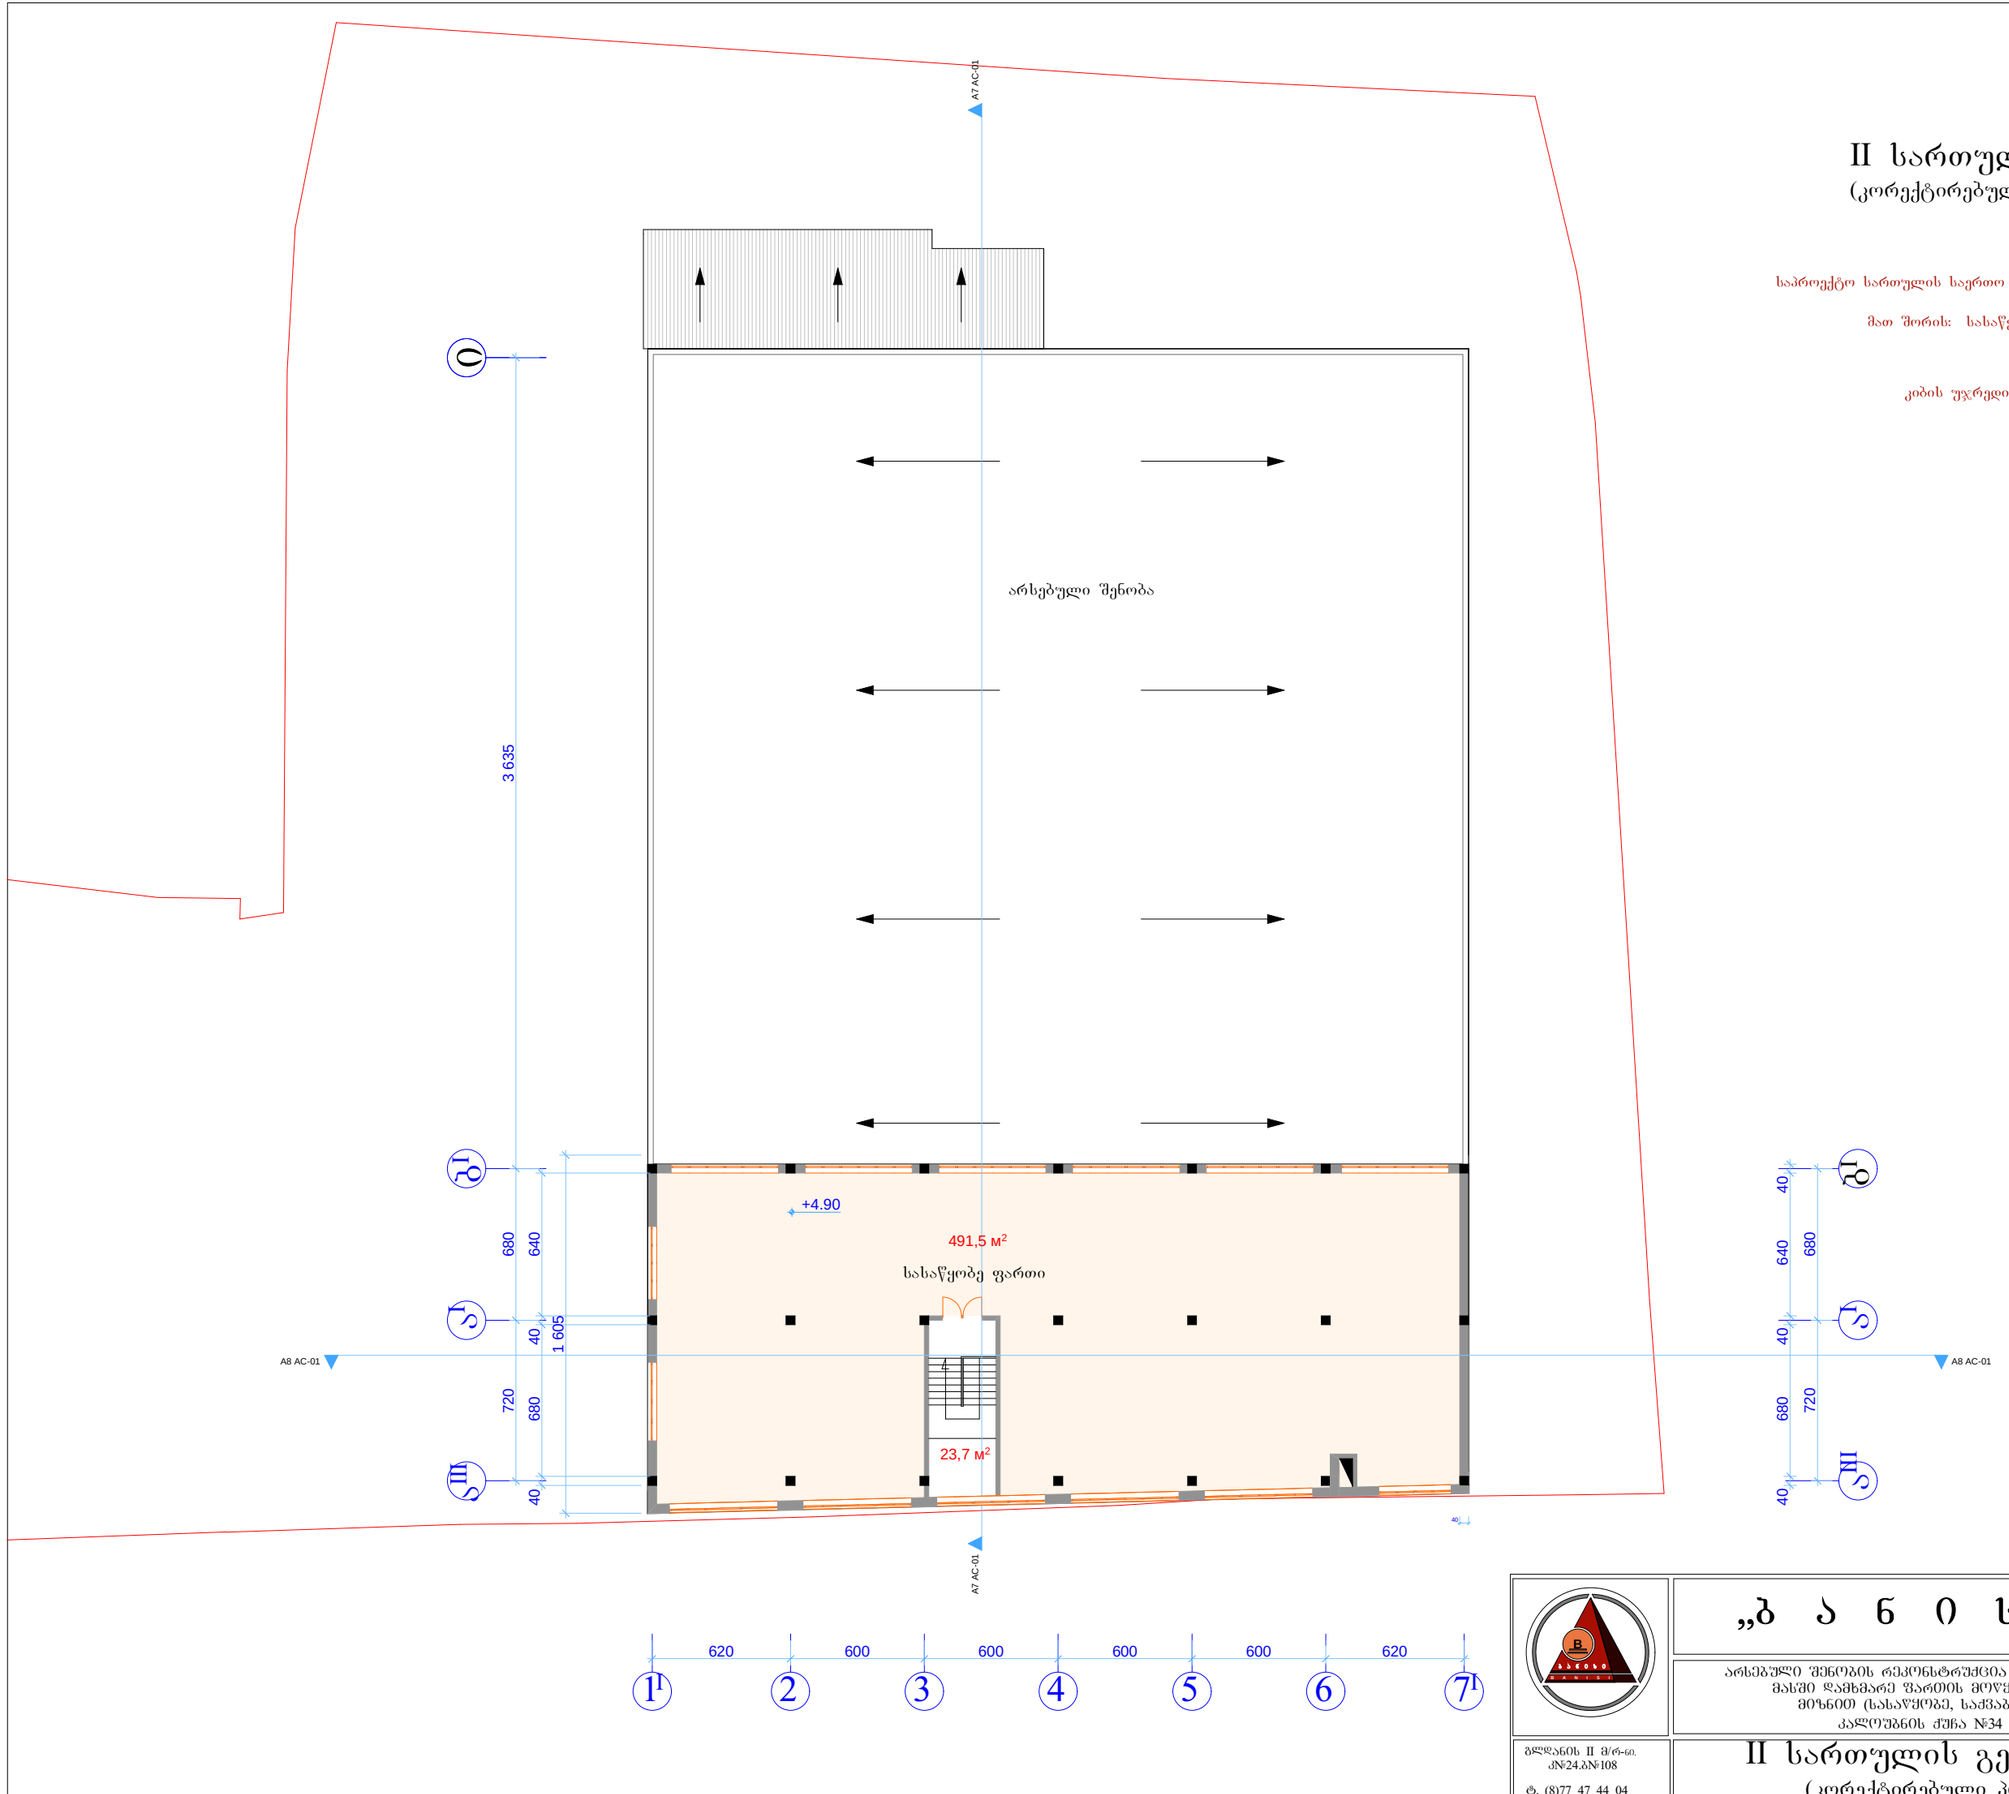

„ბ ა ნ ი ს ი“				
დაკვეთა	სტადია	ფურცl№	რაოდ	ინვენტ.№
	პრ.	ა-		


არსებული შენობის რეკონსტრუქცია მიშენებით მასში დამხმარე ფართის მოწყობის მიზნით (სასაწყობე, საძვაბე) კალოუბნის ქუჩა №34

დირექტორი		ვ. კვირიკაშვილი
არქიტექტორი		ვ. კვირიკაშვილი
შეასრულა		ვ. კვირიკაშვილი
დამკვეთი		შ.პ.ს. „იშქლი-ი“ დ. ვასაძე

გლდანის II მ/რ-ი. კ№24.ბ№108
ტ. (8)77 47 44 04

II სართულის გეგმა
(კორექტირებული პროექტი)

სახურავის გეგმა
(კორექტირებული პროექტი)

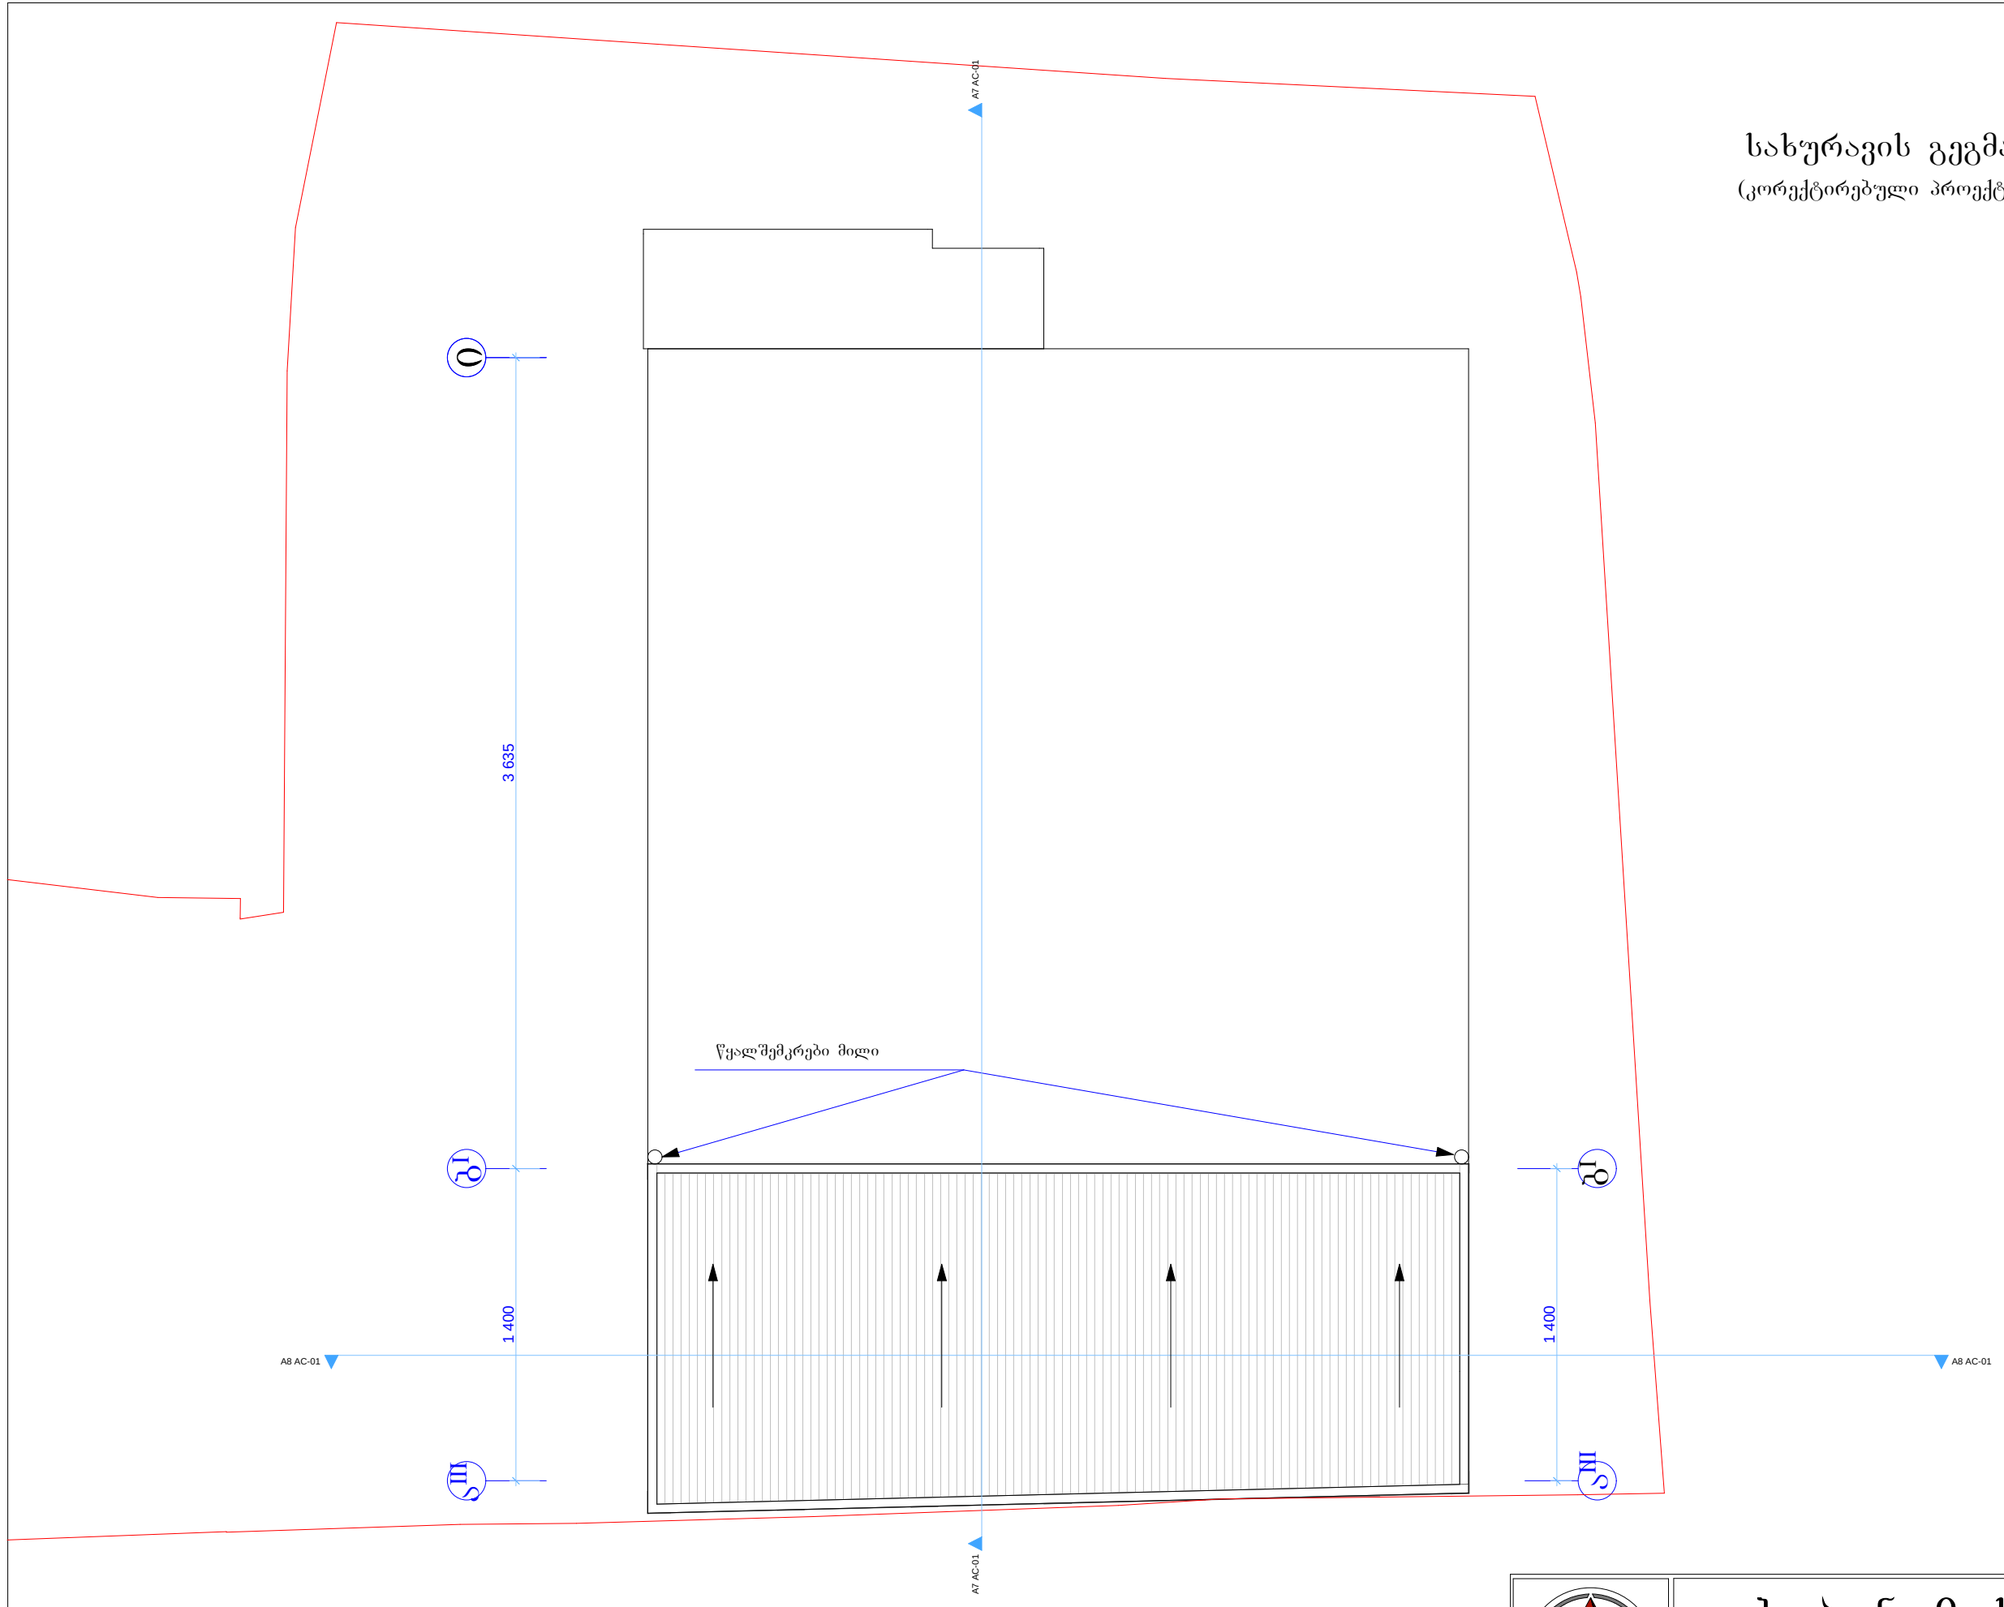

„ბ ა ნ ი ს ი“	დაკვეთა	სტადია	ფურც№	რაოდ	ინვენტ.№
		პრ.	ა-		
არსებული შენობის რეკონსტრუქცია მიშენებით მასში დამხმარე ფართის მოწყობის მიზნით (სასაწოგე, საძაბე) კალოუბნის ქუჩა №34	დირექტორი			ვ. კვირიკაშვილი
	არქიტექტორი			ვ. კვირიკაშვილი
	შესრულა			ვ. კვირიკაშვილი
სახურავის გეგმა (კორექტირებული პროექტი)	დამკვეთი			შ.პ.ს. „ოფქლი-I“ დ. ვასაძე

გლდანის II მ/რ-ნი კ№24.ბ№108
ტ. (8)77 47 44 04