GSPublisherEngine 0.0.100.100

T' a

22.40

-0.51

0.00

+4.50

+8.05

+11.50

+15.05

+18.60

+22.15

+22.95

+19.65

+22.55

საკადასტრო ხაზი

საკადასტრო ხაზი

RAL8017

ფაქტურული ლესვა 104.8მ

2

ქვა ტრავერტინი

f-7 f-7

f-7 f-7

f-7 f-7

f-8 f-8

f-8

f-8

f-9

f-9 f-9

f-9

f-12 f-11 f-12 f-11 f-13

f-11 f-12 f-12 f-9 f-10 f-10 f-9 f-10 f-9

f-11 f-12 f-11 f-12

f-13

v-19
v-17 v-16 v-17 v-18

v-15 v-16 v-17

წერეთლის გამზირი

გორის ქუჩა

გორის ქუჩა N1

შ.პ.ს "იორდანე"

სექტემბერი 2014

ფურცელი A3

შენიშვნა

დამკვეთი

მისამართი

პროექტის
სახელწოდება

ნახაზი

დირექტორი
დ.ვაშაკიძე
მთ.არქიტექტორი
დ.ვაშაკიძე
არქიტექტორი
ა.ნოდია
შეასრულა
ა.ნოდია

სტადია პრ.
ფურცელი 21
თარიღი

m 1:100

სავაჭრო-სასტუმრო

გორის ქუჩა

განშლა

GSPublisherEngine 0.0.100.100

1 5

21.40

-0.51

0.00

+4.50

+8.05

+11.50

+15.05

+18.60

+22.15

+22.95

+19.65

+16.05

+19.65

+0.30

+19.00

+22.55
საკადასტრო ხაზი

საკადასტრო ხაზი

RAL8017

ქვა ტრავერტინი

ფაქტურული ლესვა

f-1 f-2 f-3 f-3 f-3

f-4 f-5 f-4 f-4 f-5 f-4

f-6

v-1 v-2 v-1 v-1 v-2 v-1 v-2 v-1 v-2

v-3 v-4 v-3 v-3 v-4 v-3 v-4 v-3 v-4

v-5 v-6
v-7 v-7

v-9 v-11 v-10 v-11 v-11 v-11 v-10 v-11 v-11 v-11 v-11 v-11 v-11 v-10 v-11

v-13 v-14 v-13

h=7.3/.04=18.25

h=y/.04

გორის ქუჩა

წერეთლის გამზირი

გორის ქუჩა N1

შ.პ.ს "იორდანე"

სექტემბერი 2014

ფურცელი A3

შენიშვნა

დამკვეთი

მისამართი

პროექტის
სახელწოდება

ნახაზი

დირექტორი
დ.ვაშაკიძე
მთ.არქიტექტორი
დ.ვაშაკიძე
არქიტექტორი
ა.ნოდია
შეასრულა
ა.ნოდია

სტადია პრ.
ფურცელი 20
თარიღი

განშლა

m 1:100

სავაჭრო-სასტუმრო

წერეთლის
გამზირი

პანდუსი

h=y/.04

h=7.3/.04=18.25

ბოჰის ქუჩა

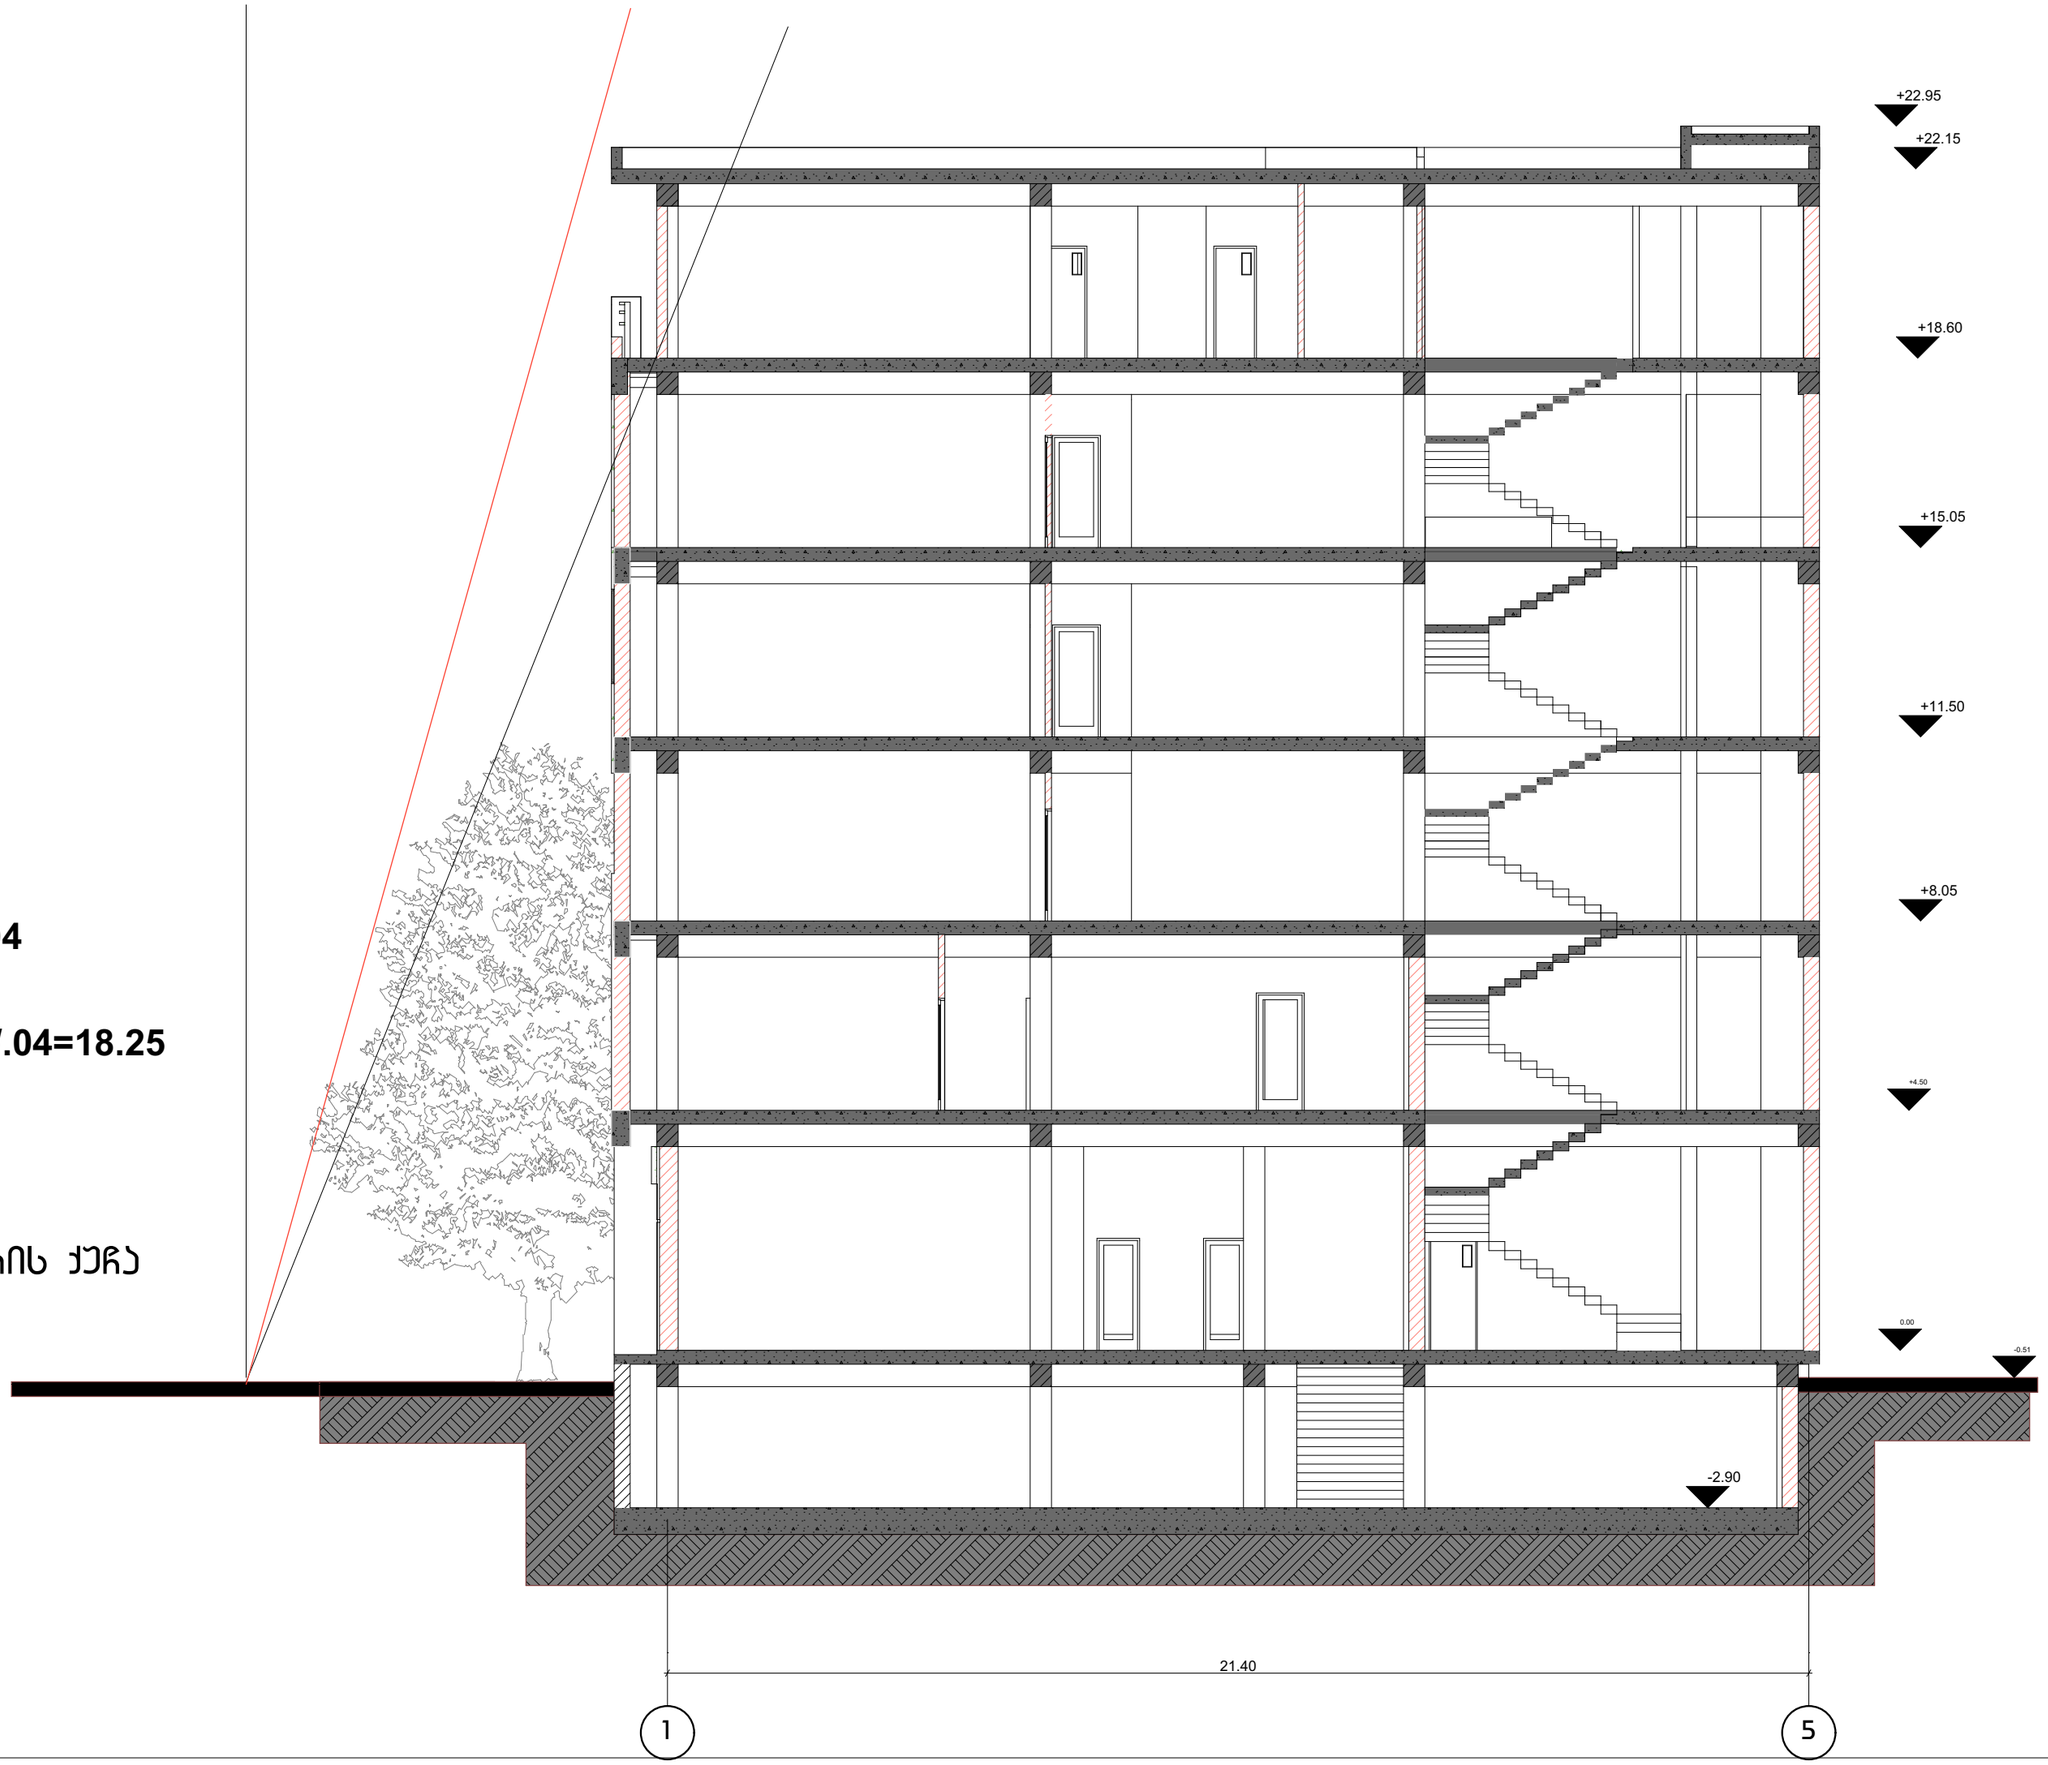

DAVID VASHAKIDZE ARCHITECTS

სტადია პრ.

ფურცელი 18

თარიღი სექტემბერი 2014

დირექტორი	
დ.ვაშაკიძე	
მთ.არქიტექტორი	
დ.ვაშაკიძე	
არქიტექტორი	
ა.ნოდია	
შეასრულა	
ა.ნოდია	

ნახაზი

სიმაღლის განსაზღვრა ბოჰის ქუჩაზე

პროექტის სახელწოდება

სავაჭრო-სასტუმრო

მისამართი დამკვეთი ბოჰის ქუჩა N1

შ.პ.ს "იოხდანე"

შენიშვნა

ფურცელი A3

მ 1:100

მ 1:100

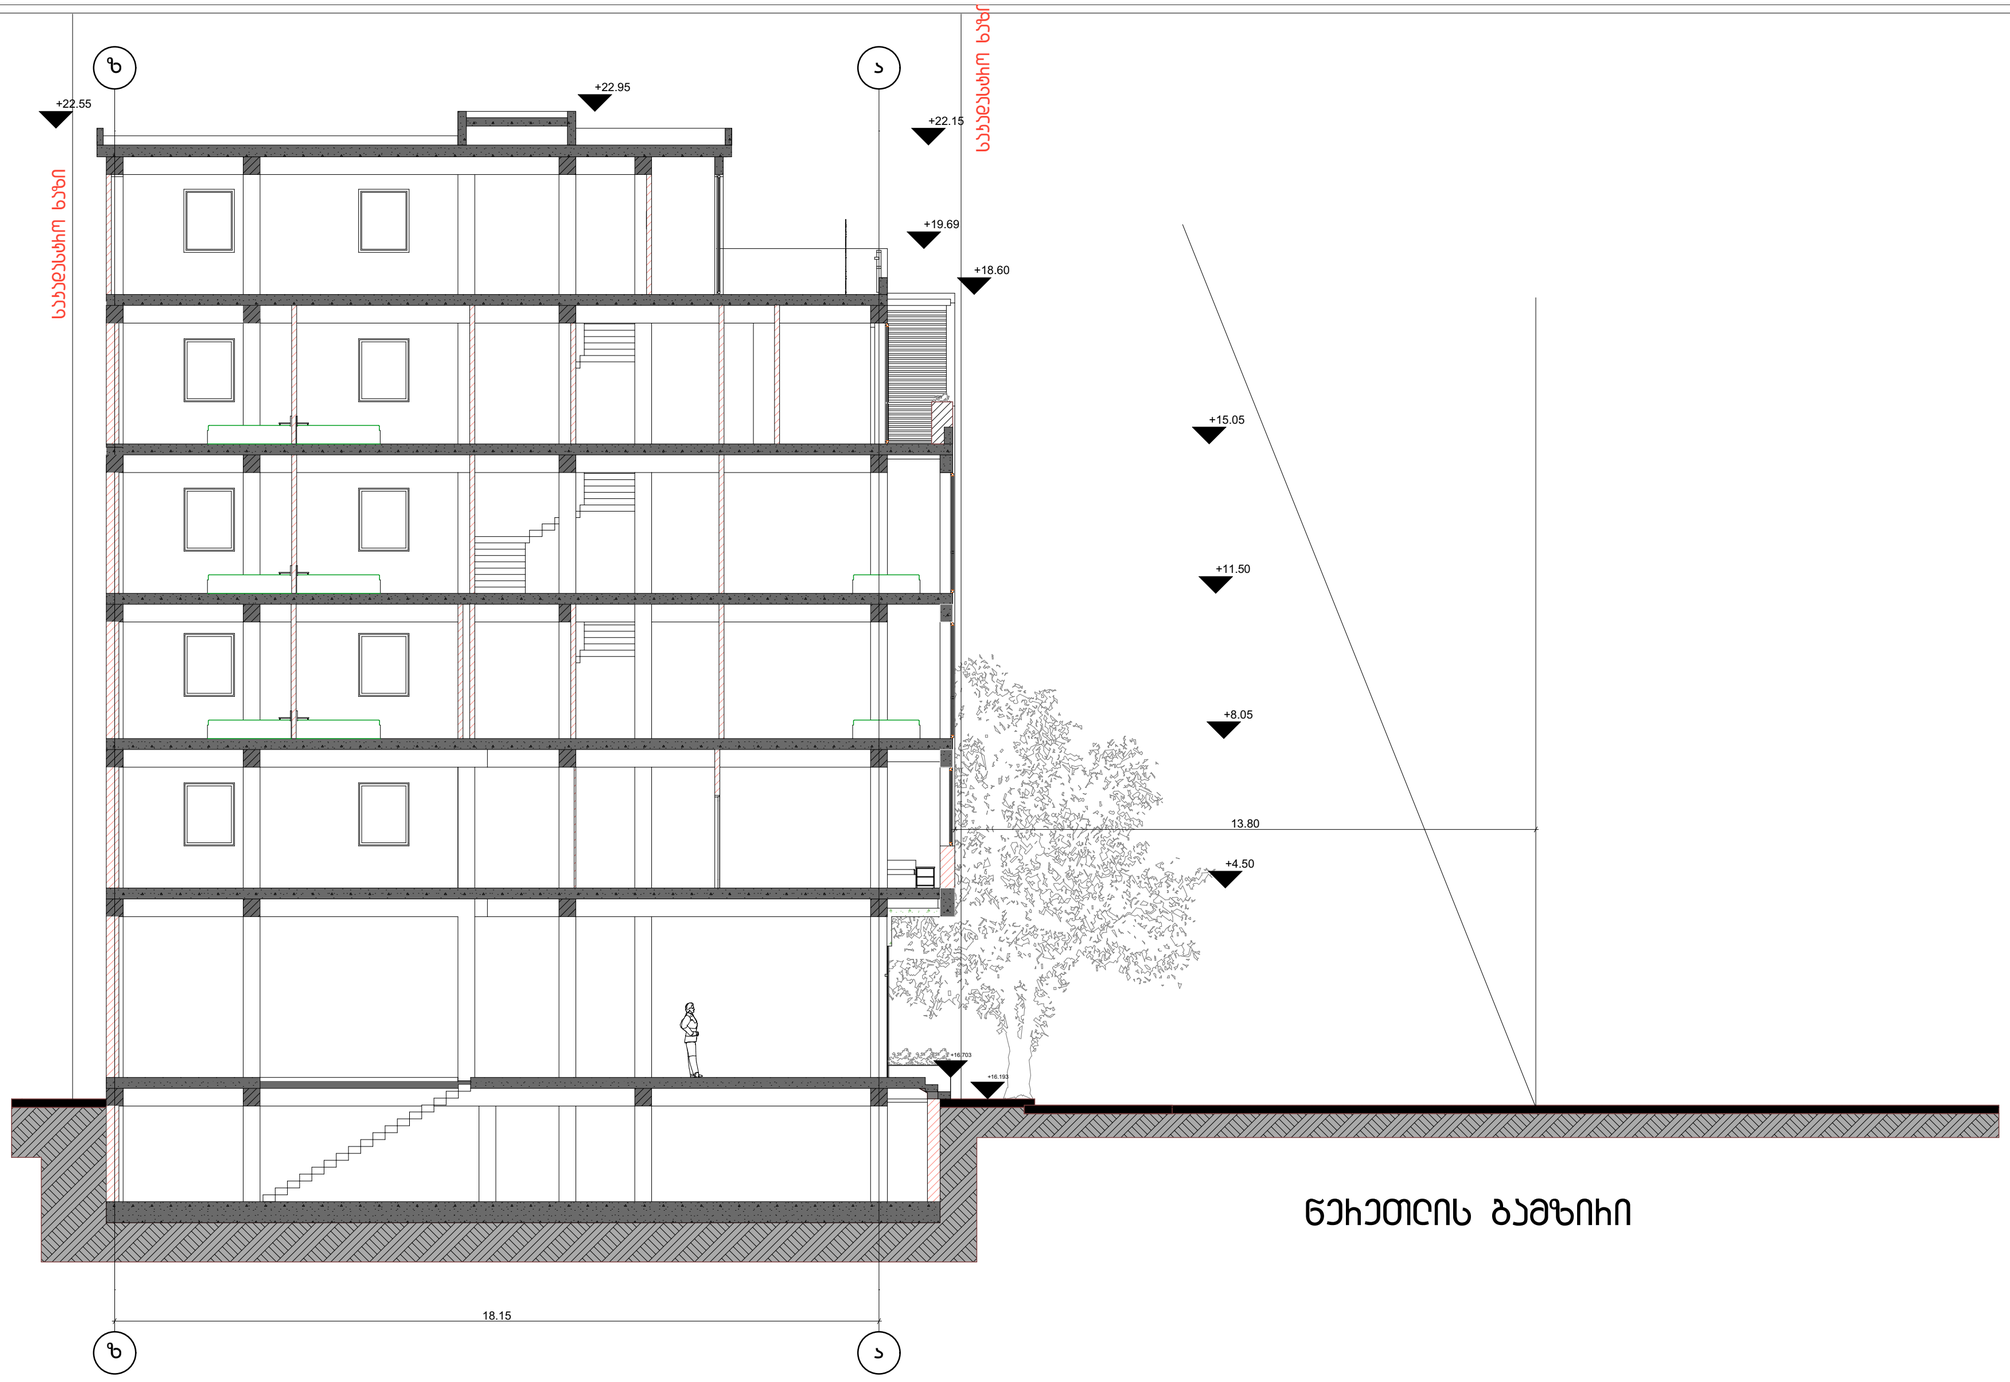

GSPublisherEngine 0.0.100.100

zz

aa

+16.193

+16.703

+19.69

+18.60

+4.50

+8.05

+11.50

+15.05

+22.55

+22.95

+22.15

18.15

13.80

სტადია პრ

.

ფურცელი 15
თარიღი

დირექტორი დ.ვაშაკიძე
mT

.არქიტექტორი
d

.ვაშაკიძე

არქიტექტორი ა.ნოდია

შეასრულა ა.ნოდია

ნახაზი

პროექტის
სახელწოდება

მისამართი

დამკვეთი

შენიშვნა

ფურცელი

A

3

სიმაღლის
განსაზღვრა
წერეთლის ქუჩიდან

სექტემბერი 2014

S

.

p

.s

"იორდანე

"

m

1

:100

გორის ქუჩა

N

1

სავაჭრო

-სასტუმრო

წერეთლის გამზირი

საკადასტრო ხაზი

საკადასტრო ხაზი

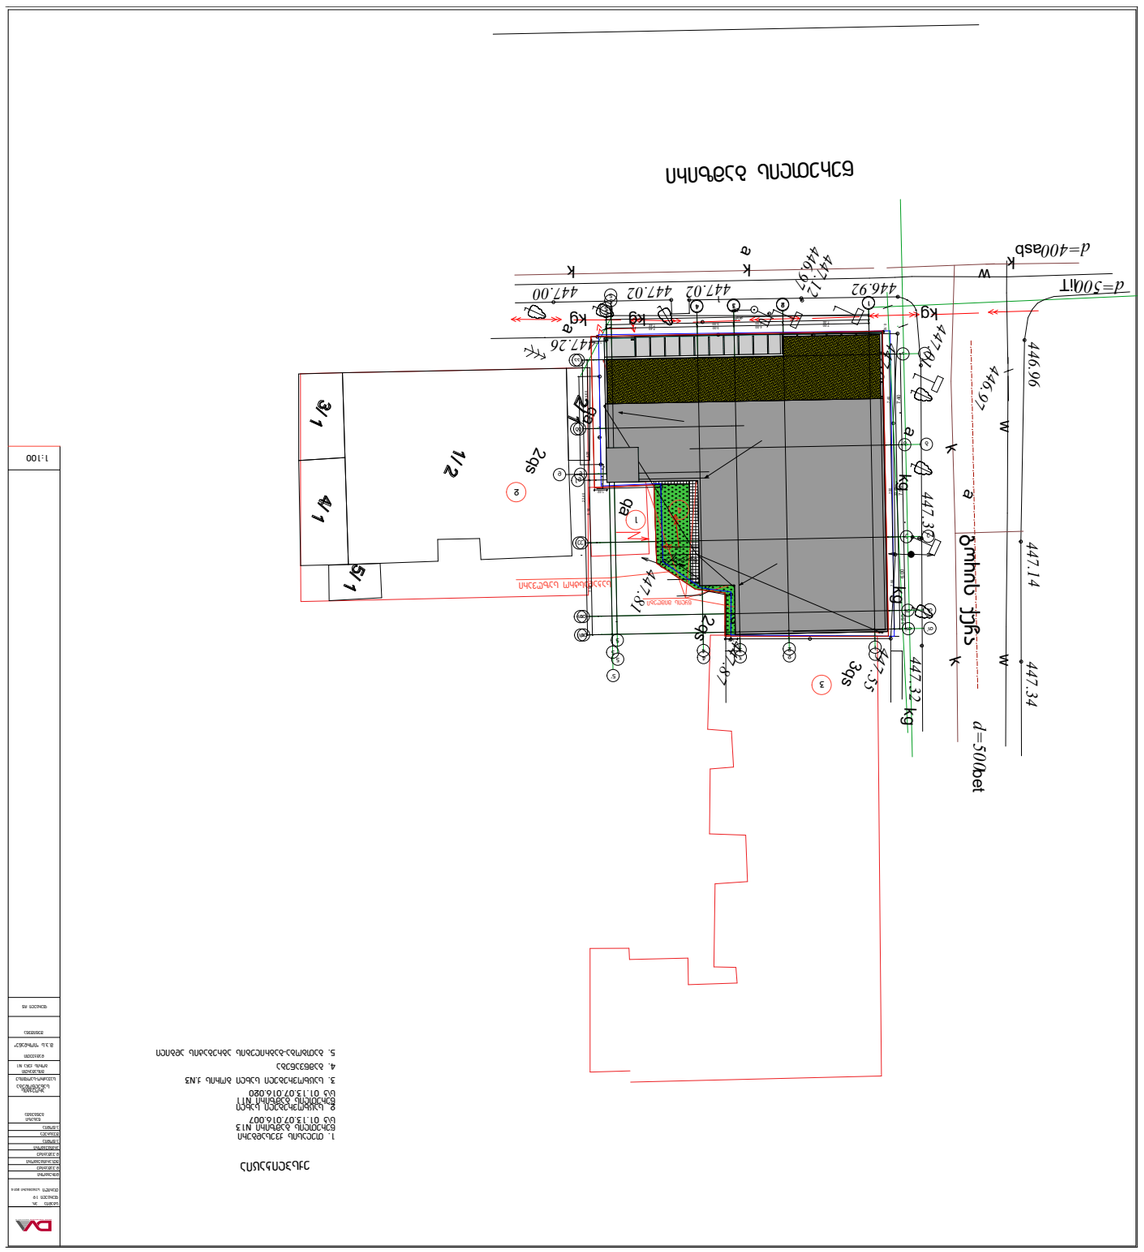

GSPublisherEngine 0.0.100.100

0 1

1/ 2

4/ 1

3/ 1

2/ 1

5/ 1

4

4

2

2

1

1

a

a

b

g

e

e

5'

5'

T

T

T'

T'

3

3

5

5

7.00 4.00 3.00 7.40

7.40 7.50 6.00 1.50

0.10

1.27

3.48

1.02

1.02

21.0

გორის ქუჩა N1

შ.პ.ს "იორდანე"

სექტემბერი 2014

გენგეგმა

ფურცელი A3

შენიშვნა

დამკვეთი

მისამართი

პროექტის
სახელწოდება

ნახაზი

დირექტორი
დ.ვაშაკიძე
მთ.არქიტექტორი
დ.ვაშაკიძე
არქიტექტორი
ა.ნოდია
შეასრულა
ა.ნოდია

სტადია პრ.
ფურცელი 19
თარიღი

სავაჭრო-საოფისე

1:100

წყლის მიმღები

447.55

447.32

447.34 447.14

447.37

447.01

446.97

446.96

446.92

446.97

447.12

447.02 447.02 447.00

447.26

447.81

447.87

447.09

qa

2qs

qs

a

a

a

a

გორის ქუჩა

წერეთლის გამზირი

kg kg kg kg

d=400

d=500

asb

ბეტ

დ=500ლით

w

w

w

kg

kg

k

k

k

2qs

qa

3qs

k

k

ექსპლიკაცია

1

2

3

1. თელასის ქვესადგური წერეთლის

გამზირი N13
s/k 01.13.07.016.007

2. საცხოვრებელი სახლი წერეთლის

გამზირი N11 ს/კ
01.13.07.016.020

3. საცხოვრებელი სახლი გორის ქ.N3

4. გამწვანება
5. გათბობა-

გაგრილების აგრეგატის ადგილი
6. სახურავზე ასასხლელი ლუქი

4

სახურავის გეგმა 14.92 ნიშნულზე

5

საკადასტრო საზღვარი

1

1

ასახდელი ლუქი
6

გათბობა-გაგრილების აგრეგატების
ადგილი

d

5

5

3

T'

T'

5

5

e

e

b

a

a

1

2

4

d1

T

T

g

7.00 4.00 3.00 7.40

5.60 4.20 5.10 7.50

7.40 7.50 7.50

40

22.40

22.40

წყალმიმღები

d

1. თელასის ქვესადგური
წერეთლის გამზირი N13
s\k 01.13.07.016.007

2. საცხოვრებელი სახლი
წერეთლის გამზირი N11
s\k 01.13.07.016.020

3. საცხოვრებელი სახლი გორის ქ.N3

4. გამწვანება

5. გათბობა-გაგრილების აგრეგატის ადგილი