h=y/.04

h=7.3/.04=18.25

ბოჰის ქუჩა

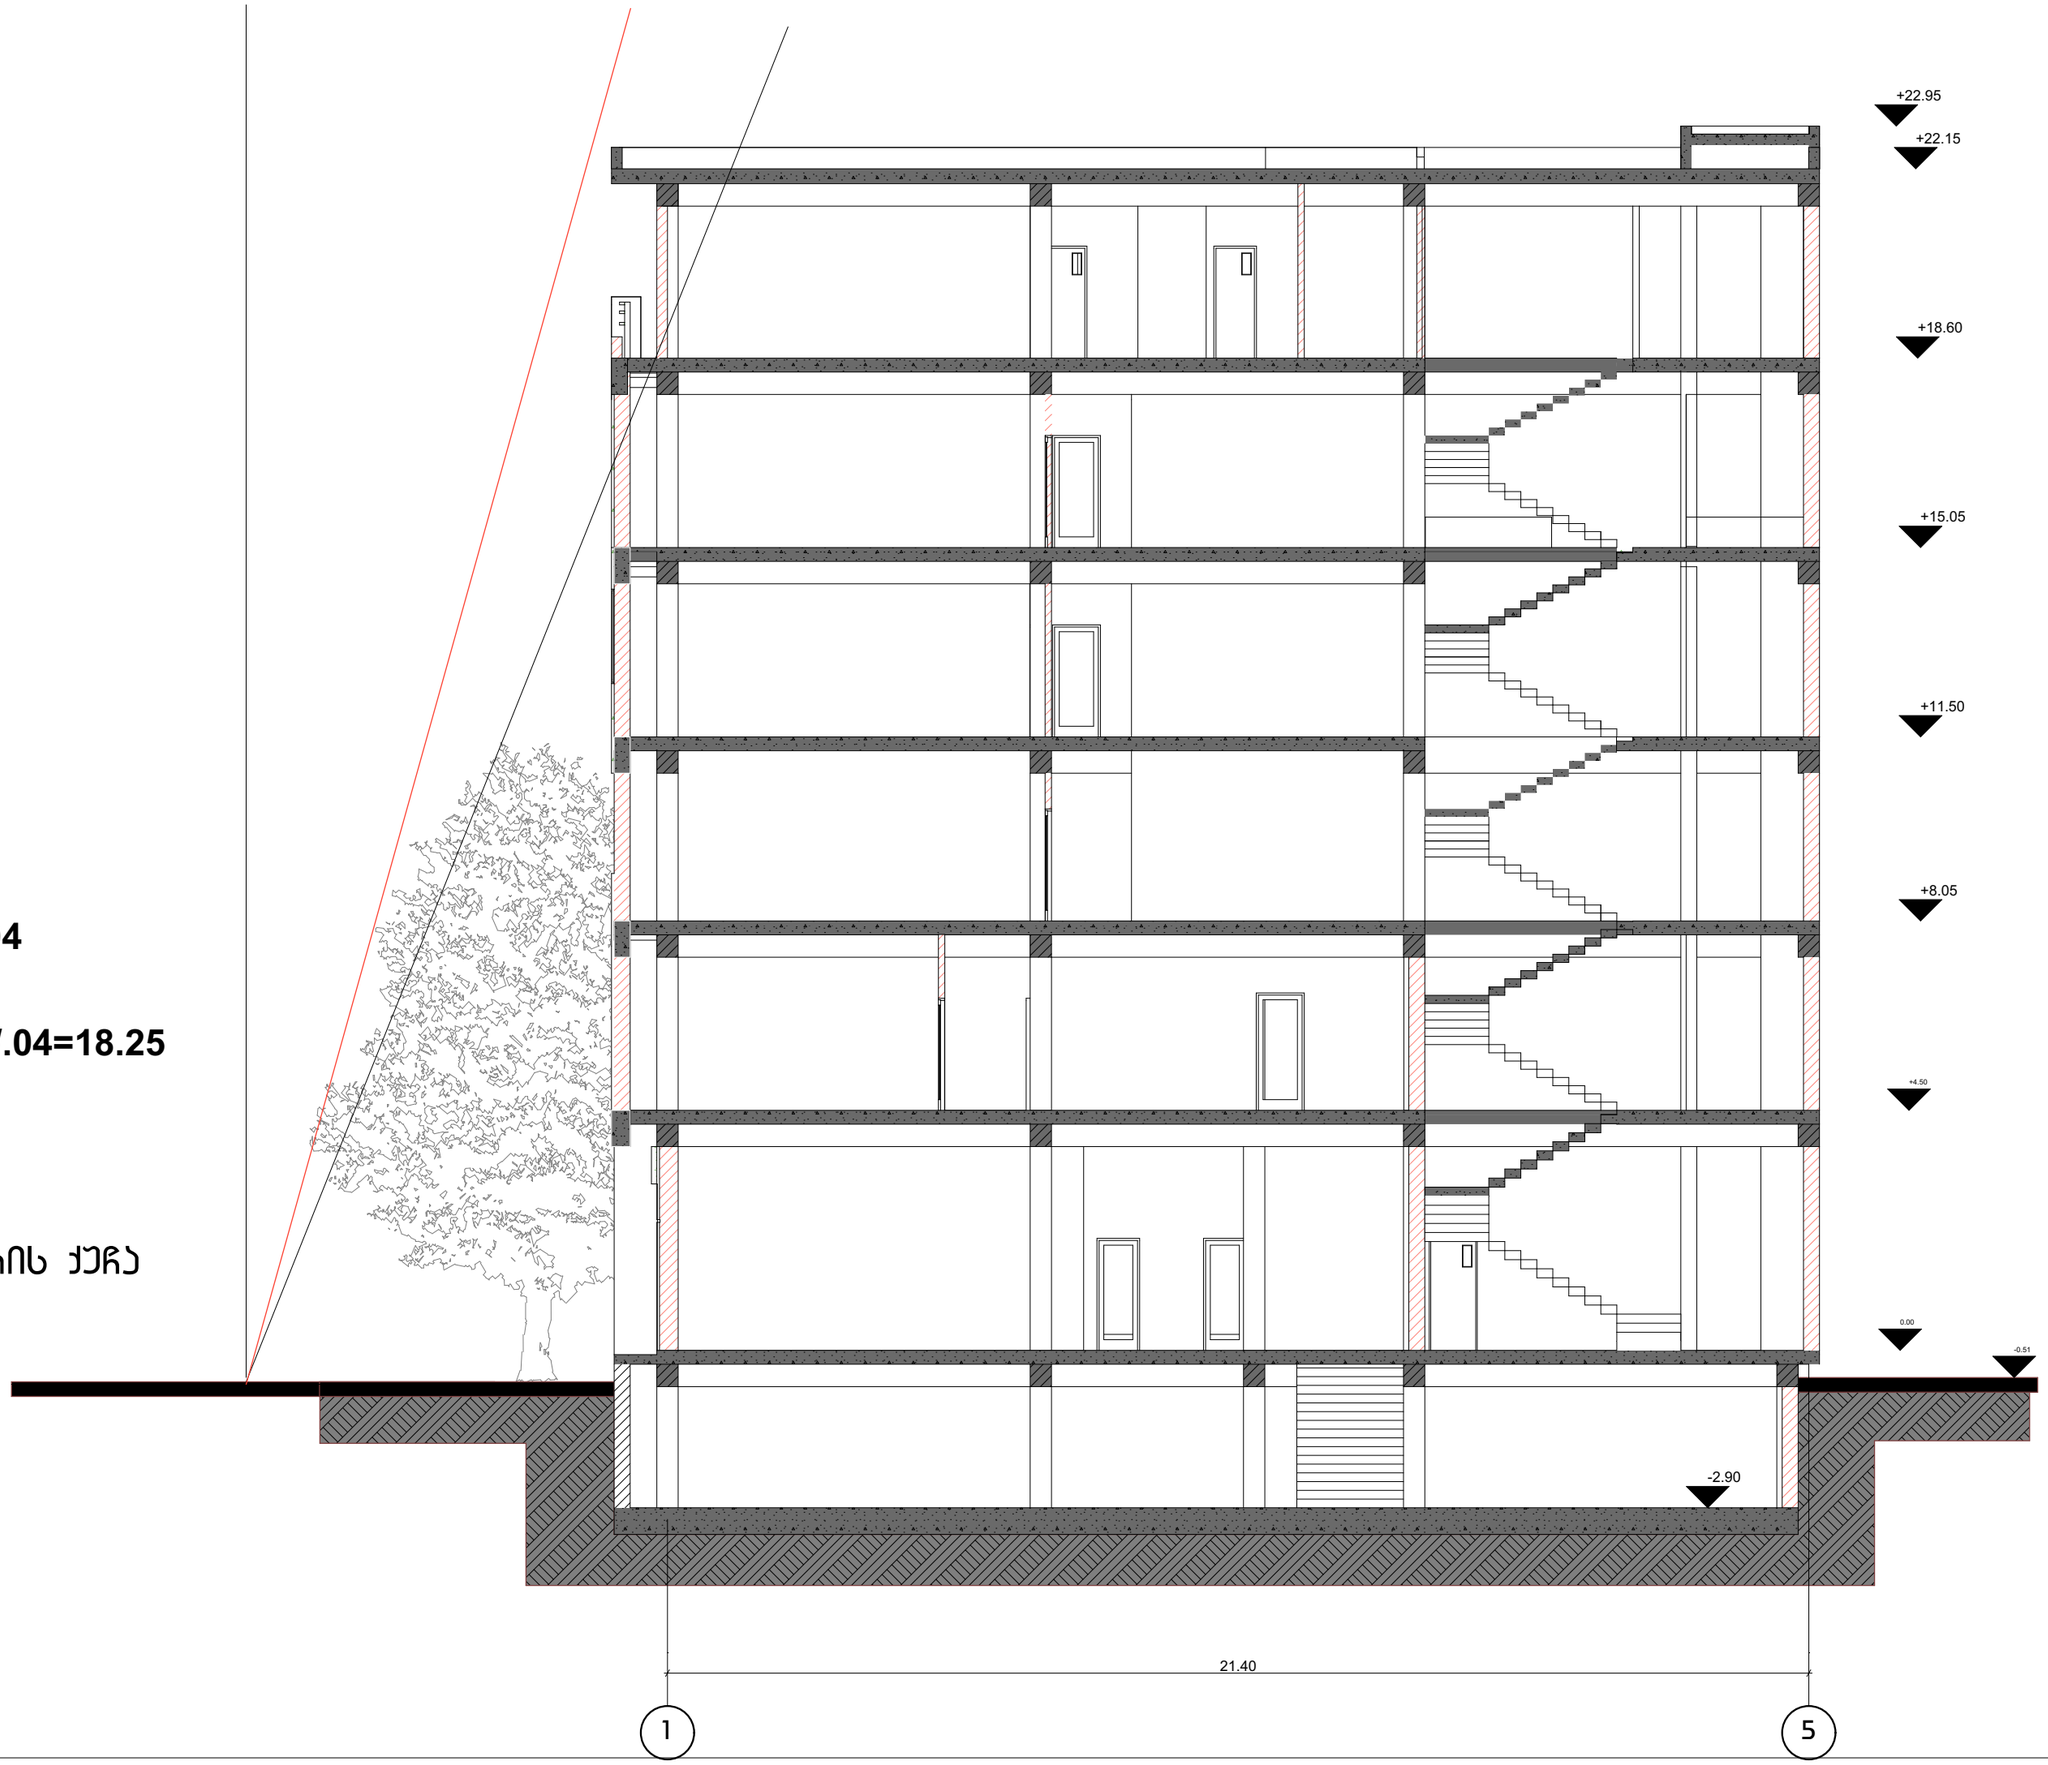

DAVID VASHAKIDZE ARCHITECTS

სტადია პრ.

ფურცელი 18

თარიღი სექტემბერი 2014

დირექტორი	
დ.ვაშაკიძე	
მთ.არქიტექტორი	
დ.ვაშაკიძე	
არქიტექტორი	
ა.ნოდია	
შეასრულა	
ა.ნოდია	

ნახაზი

სიმაღლის განსაზღვრა ბოჰის ქუჩაზე

პროექტის სახელწოდება

სავაჭრო-სასტუმრო

მისამართი დამკვეთი ბოჰის ქუჩა N1

შ.პ.ს "იოხდანე"

შენიშვნა

ფურცელი A3

მ 1:100

მ 1:100

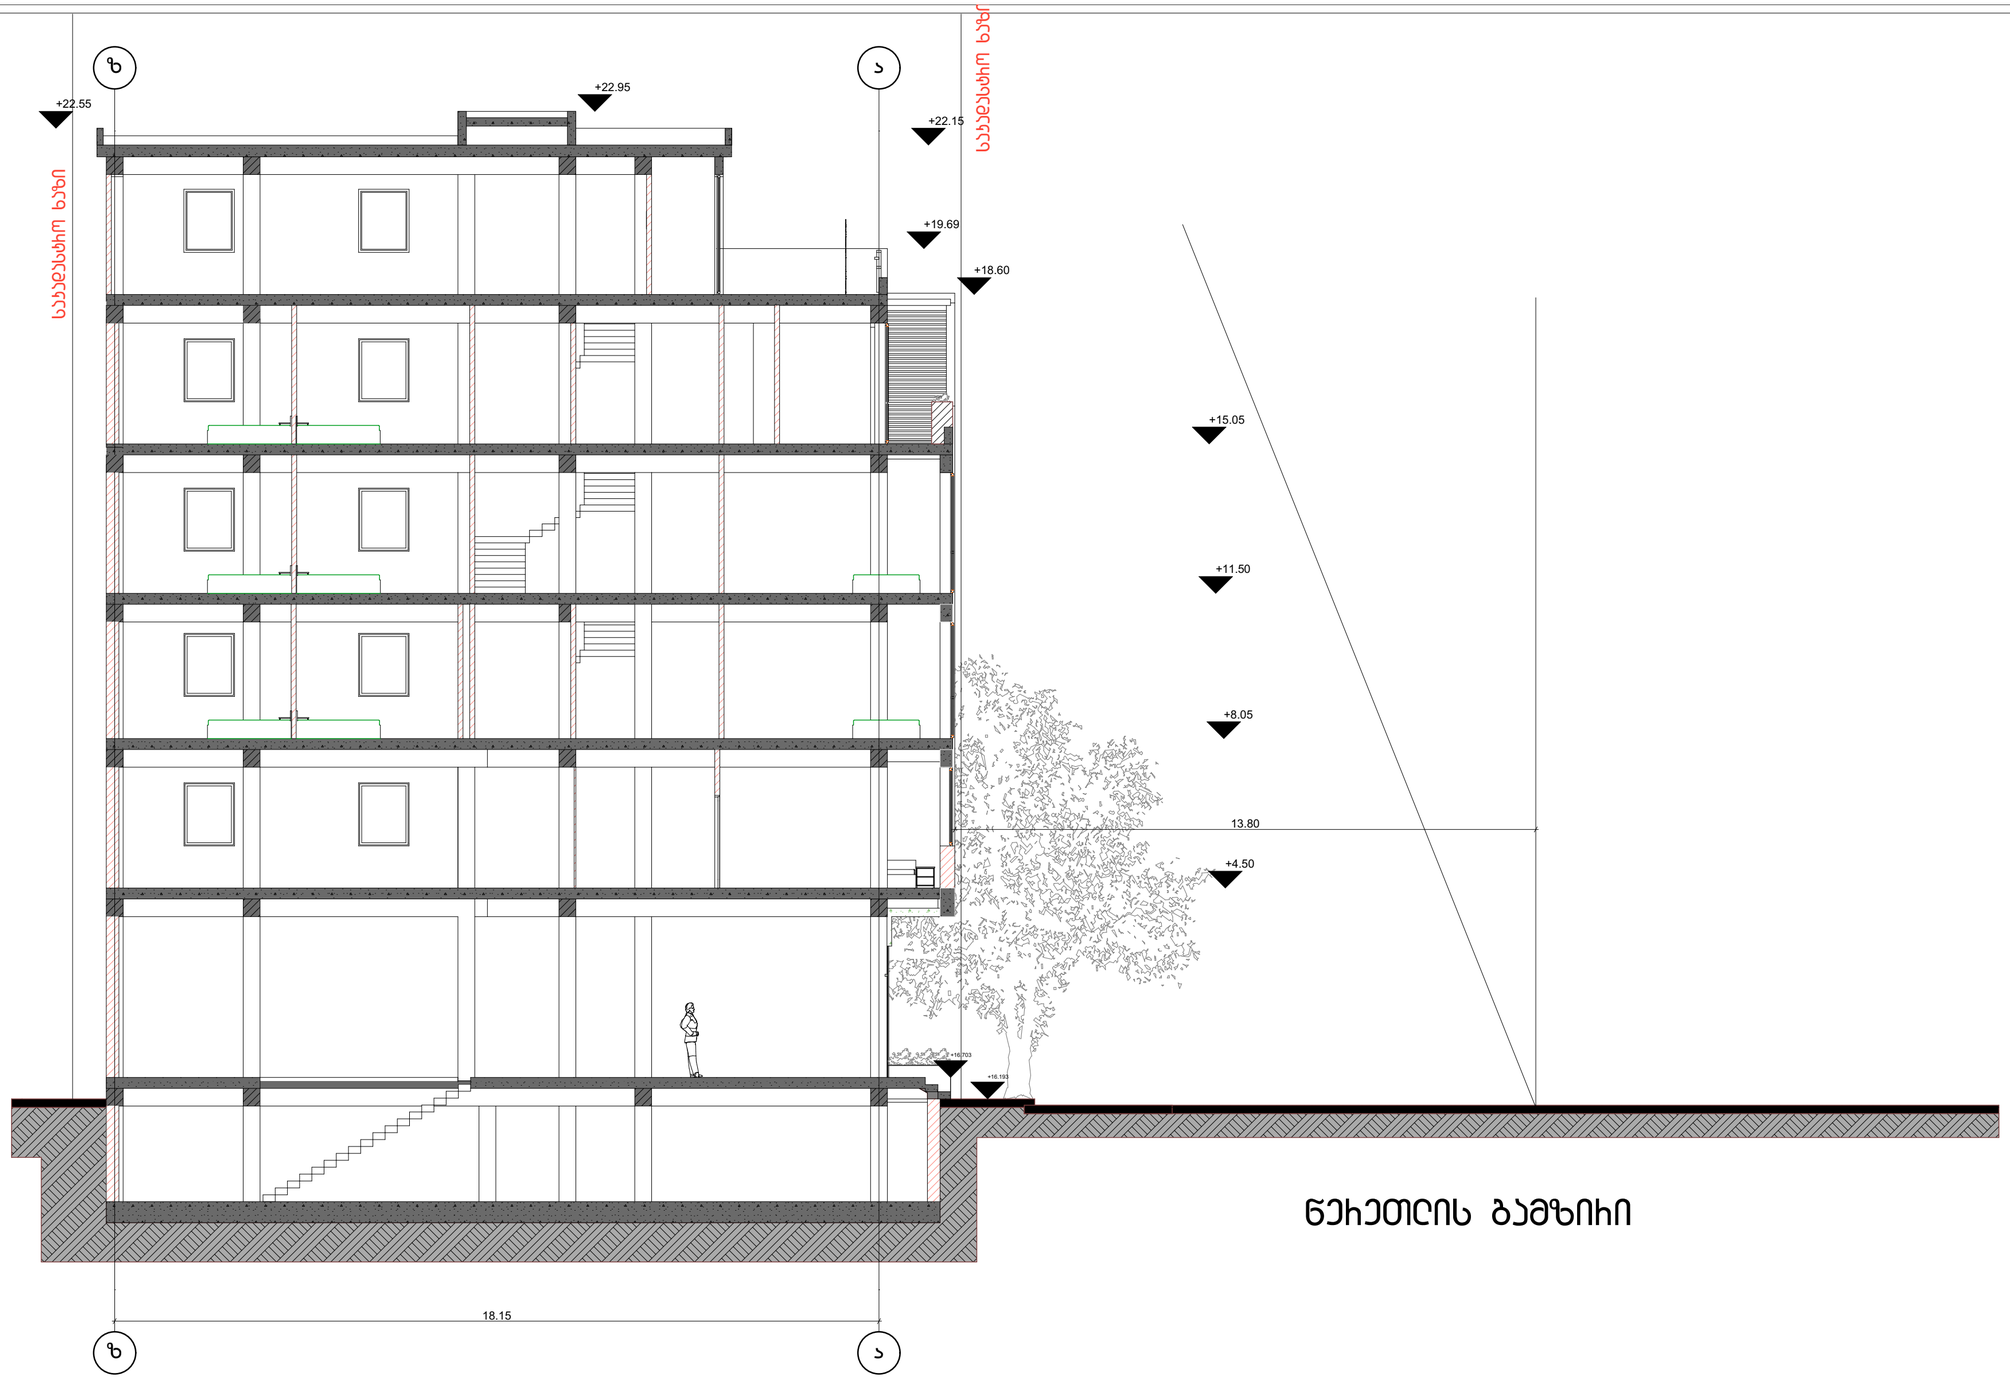

ნაკვეთის გამჭრილი

სტადია	პრ.
ფურცელი	15
თარიღი	სექტემბერი 2014
დირექტორი	
დ.ვაშაყიძე	
მთ.არქიტექტორი	
დ.ვაშაყიძე	
არქიტექტორი	
ა.ნოღაია	
შეასრულა	
ა.ნოღაია	
ნახაზი	სიმაღლეების განსაზღვრა ნაკვეთის ჭრილში
პროექტის სახელწოდება	სავაჭრო-სასტუმრო
მისამართი	ბოჩის ქუჩა №1
დამკვეთი	შ.პ.ს "იოხდნე"
შენიშვნა	
ფურცელი №3	
მ 1:100	