GSPublisherEngine 0.0.100.100

0.00

+22.15

+19.00

-0.51

გორის ქუჩა

N

1

S

.

p

.s

"iordane

"

seqtemberi 2014

ფურცელი

A

3

შენიშვნა

დამკვეთი

მისამართი

პროექტის სახელწოდება

ნახაზი

დირექტორი დ.ვაშაკიძე
mT

.არქიტექტორი
d

.ვაშაკიძე

არქიტექტორი ა.ნოდია შეასრულა ა.ნოდია

სტადია პრ

.

ფურცელი 17
თარიღი

ფასადი

m

1

:100

სავაჭრო

-სასტუმრო

GSPublisherEngine 0.0.100.100

T' a

22.40

-0.51

0.00

+4.50

+8.05

+11.50

+15.05

+18.60

+22.15

+22.95

+19.65

+22.55

საკადასტრო ხაზი

საკადასტრო ხაზი

RAL8017

ფაქტურული ლესვა 104.8მ

2

ქვა ტრავერტინი

f-7 f-7

f-7 f-7

f-7 f-7

f-8 f-8

f-8

f-8

f-9

f-9 f-9

f-9

f-12 f-11 f-12 f-11 f-13

f-11 f-12 f-12 f-9 f-10 f-10 f-9 f-10 f-9

f-11 f-12 f-11 f-12

f-13

v-19
v-17 v-16 v-17 v-18

v-15 v-16 v-17

წერეთლის გამზირი

გორის ქუჩა

გორის ქუჩა N1

S.p.s "iordane"

seqtemberi 2014

ფურცელი A3

შენიშვნა

დამკვეთი

მისამართი

პროექტის
სახელწოდება

ნახაზი

დირექტორი
დ.ვაშაკიძე
მთ.არქიტექტორი
დ.ვაშაკიძე
არქიტექტორი
a.nodia
შეასრულა
a.nodia

სტადია პრ.
ფურცელი 21
თარიღი

m 1:100

სავაჭრო-სასტუმრო

გორის ქუჩა

განშლა

GSPublisherEngine 0.0.100.100

1 5

21.40

-0.51

0.00

+4.50

+8.05

+11.50

+15.05

+18.60

+22.15

+22.95

+19.65

+16.05

+19.65

+0.30

+19.00

+22.55
საკადასტრო ხაზი

საკადასტრო ხაზი

RAL8017

ქვა ტრავერტინი

ფაქტურული ლესვა

f-1 f-2 f-3 f-3 f-3

f-4 f-5 f-4 f-4 f-5 f-4

f-6

v-1 v-2 v-1 v-1 v-2 v-1 v-2 v-1 v-2

v-3 v-4 v-3 v-3 v-4 v-3 v-4 v-3 v-4

v-5 v-6
v-7 v-7

v-9 v-11 v-10 v-11 v-11 v-11 v-10 v-11 v-11 v-11 v-11 v-11 v-11 v-10 v-11

v-13 v-14 v-13

h=7.3/.04=18.25

h=y/.04

გორის ქუჩა

წერეთლის გამზირი

გორის ქუჩა N1

S.p.s "iordane"

seqtemberi 2014

ფურცელი A3

შენიშვნა

დამკვეთი

მისამართი

პროექტის
სახელწოდება

ნახაზი

დირექტორი
დ.ვაშაკიძე
მთ.არქიტექტორი
დ.ვაშაკიძე
არქიტექტორი
a.nodia
შეასრულა
a.nodia

სტადია პრ.
ფურცელი 20
თარიღი

განშლა

m 1:100

სავაჭრო-სასტუმრო

წერეთლის
გამზირი

პანდუსი

DAVID VASHAKIDZE ARCHITECTS

| | |
|---|---|
| სტადია | პრ. |
| ფურცელი | 14 |
| თარიღი | სექტემბერი 2014 |
| დირექტორი | |
| დ.ვაშაკიძე | |
| მთ.არქიტექტორი | |
| დ.ვაშაკიძე | |
| არქიტექტორი | |
| ა.ნოდია | |
| შეასრულა | |
| ა.ნოდია | |
| ნახაზი | ფასადი |
| პროექტის სახელწოდება | სავაჭრო-სასტუმრო |
| მისამართი | ბორის ქუჩა N1 |
| დამკვეთი | შ.პ.ს "იოხდანე" |
| შენიშვნა | |
| ფურცელი N3 | |

DAVID VASHAKIDZE ARCHITECTS

სტადია პ.

ფურცელი 15

თარიღი სექტემბერი 2014

| | |
|---|---|
| დირექტორი | |
| დ.ვაშაკიძე | |
| მთ.არქიტექტორი | |
| დ.ვაშაკიძე | |
| არქიტექტორი | |
| ა.ნოდია | |
| შესრულა | |
| ა.ნოდია | |

ნახაზი

ფასადი

პროექტის სახელწოდება

სავაჭრო-სასტუმრო

მისამართი

ბოხის ქუჩა N1

დამკვეთი

შ.პ.ს "იოხდნე"

შენიშვნა

ფურცელი #3

მ 1:100

h=y/.04

h=7.3/.04=18.25

ბოჰის ქუჩა

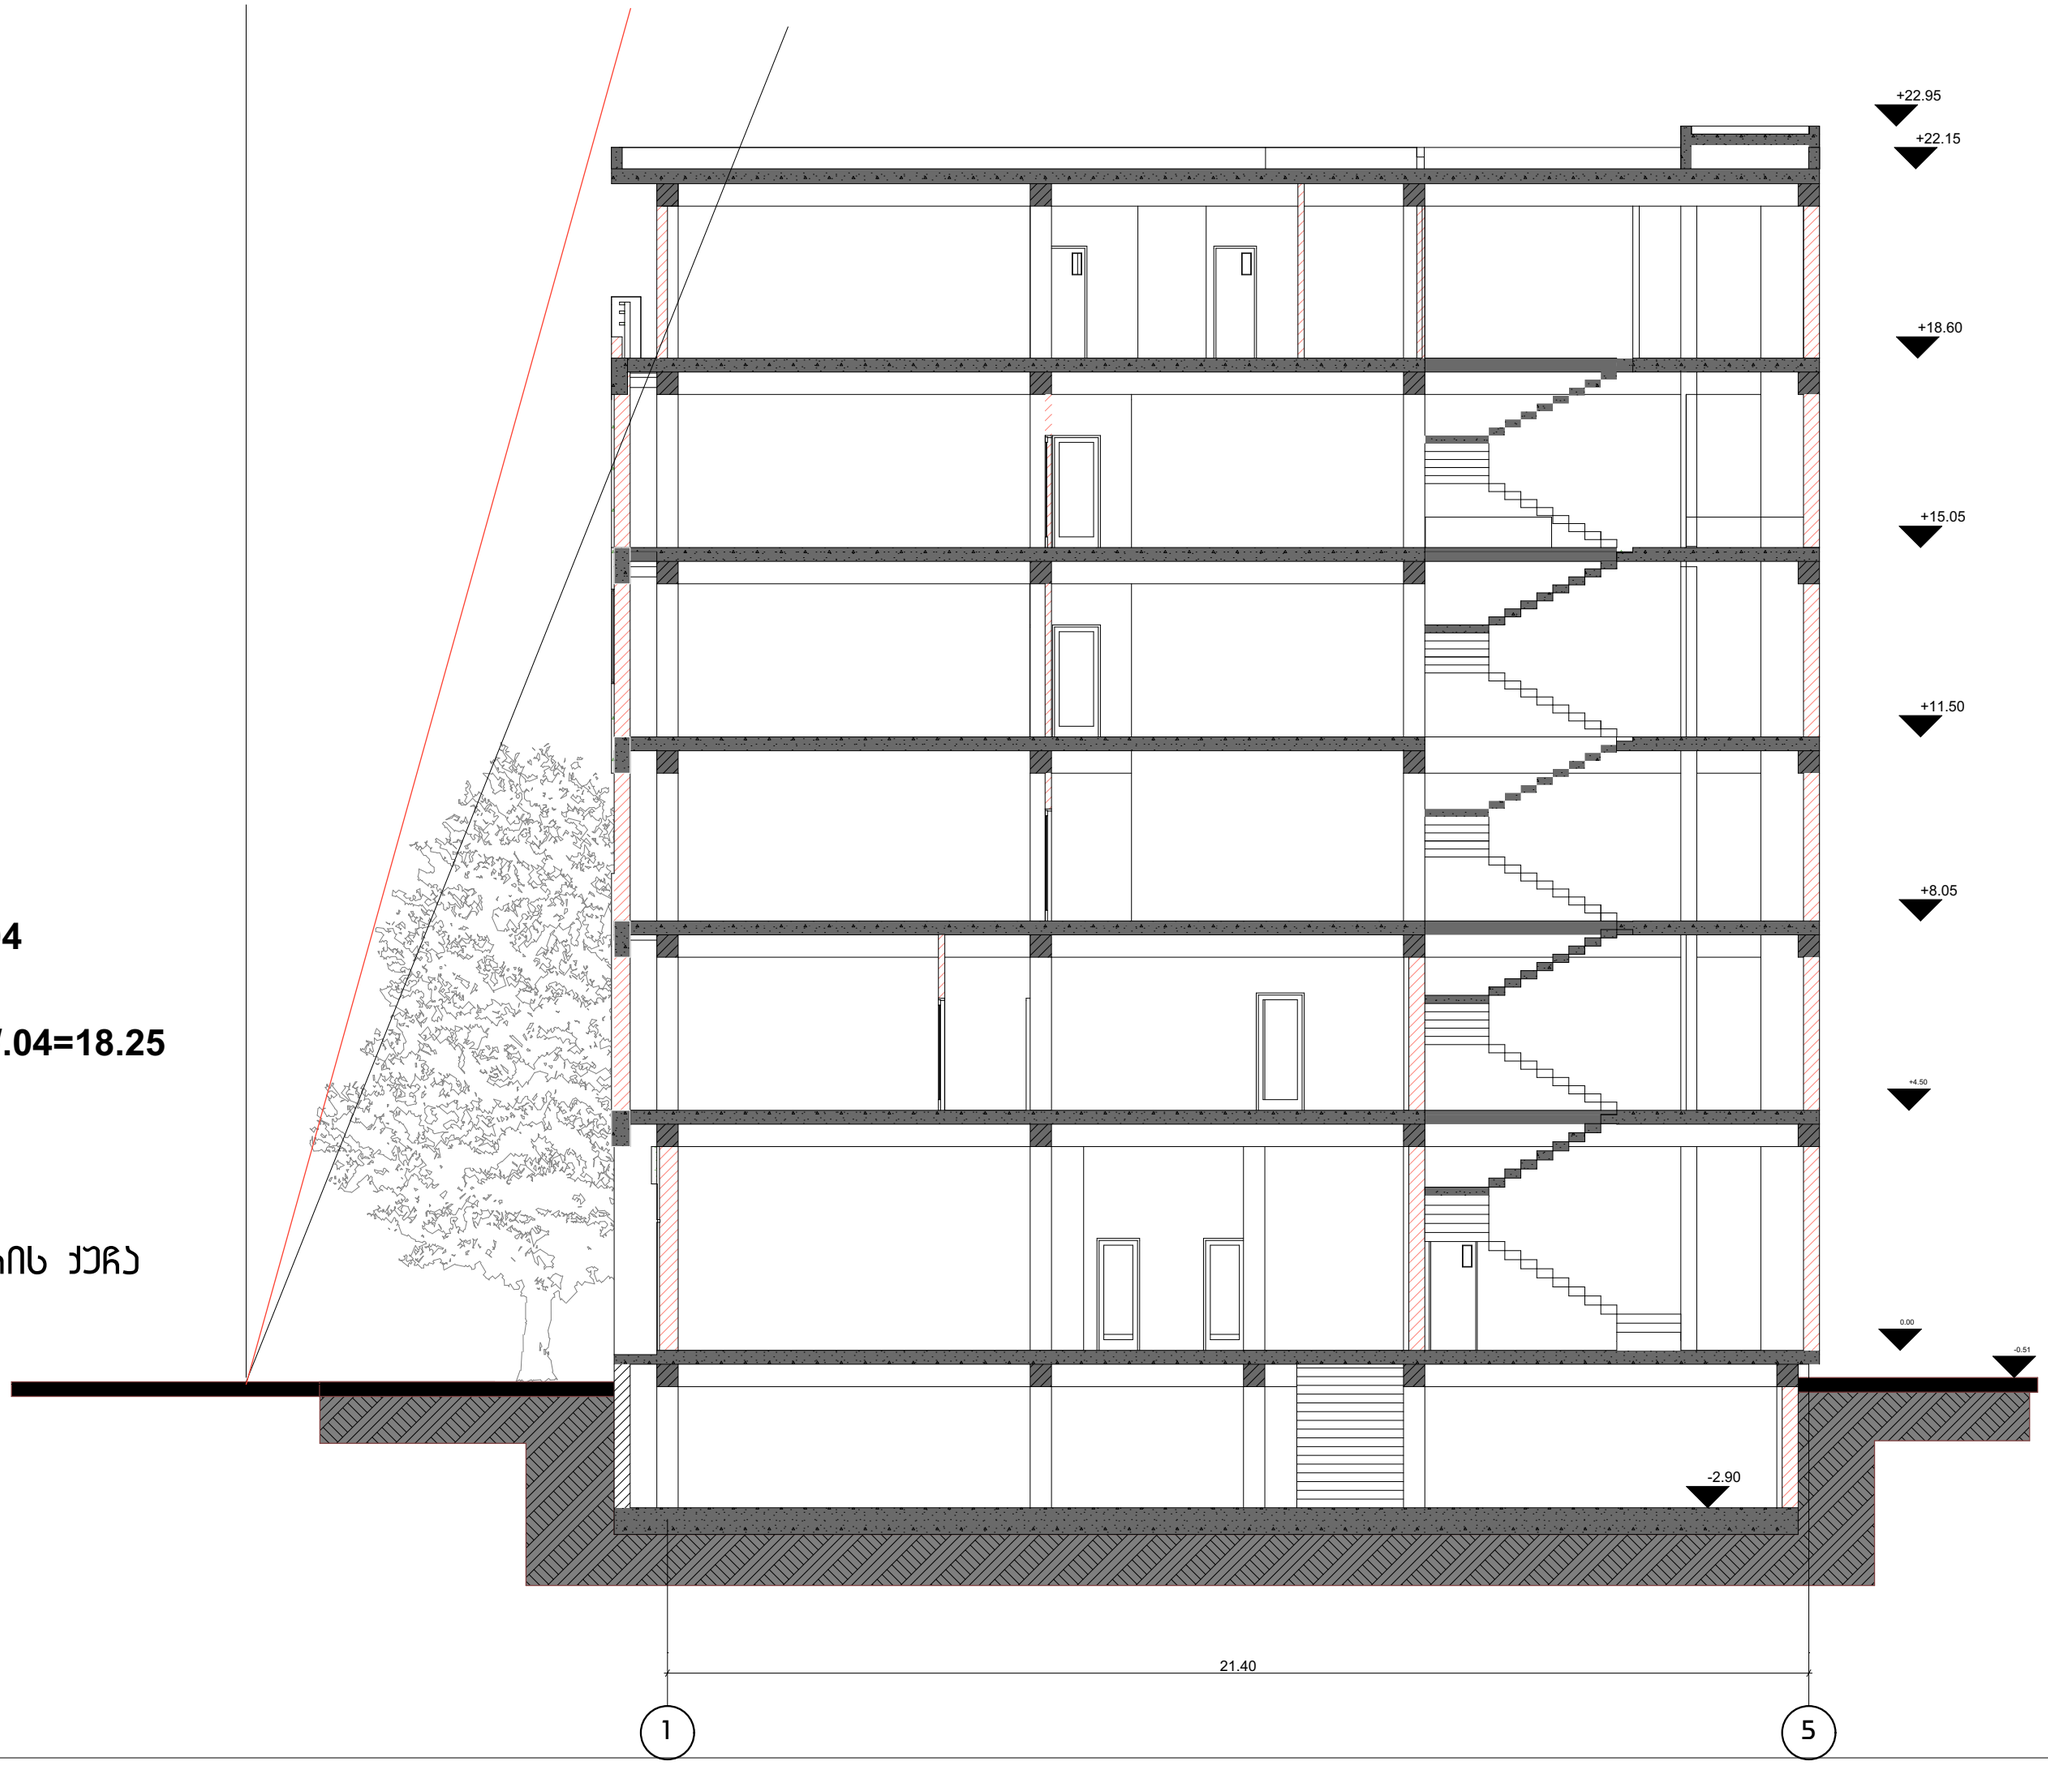


DAVID VASHAKIDZE ARCHITECTS

სტადია პრ.

ფურცელი 18

თარიღი სექტემბერი 2014

| | |
|---|---|
| დირექტორი | |
| დ.ვაშაკიძე | |
| მთ.არქიტექტორი | |
| დ.ვაშაკიძე | |
| არქიტექტორი | |
| ა.ნოდია | |
| შეასრულა | |
| ა.ნოდია | |

ნახაზი

სიმაღლის განსაზღვრა ბოჰის ქუჩაზე

პროექტის სახელწოდება

სავაჭრო-სასტუმრო

მისამართი დამკვეთი ბოჰის ქუჩა N1

შ.პ.ს "იოხდანე"

შენიშვნა

ფურცელი A3

მ 1:100

მ 1:100

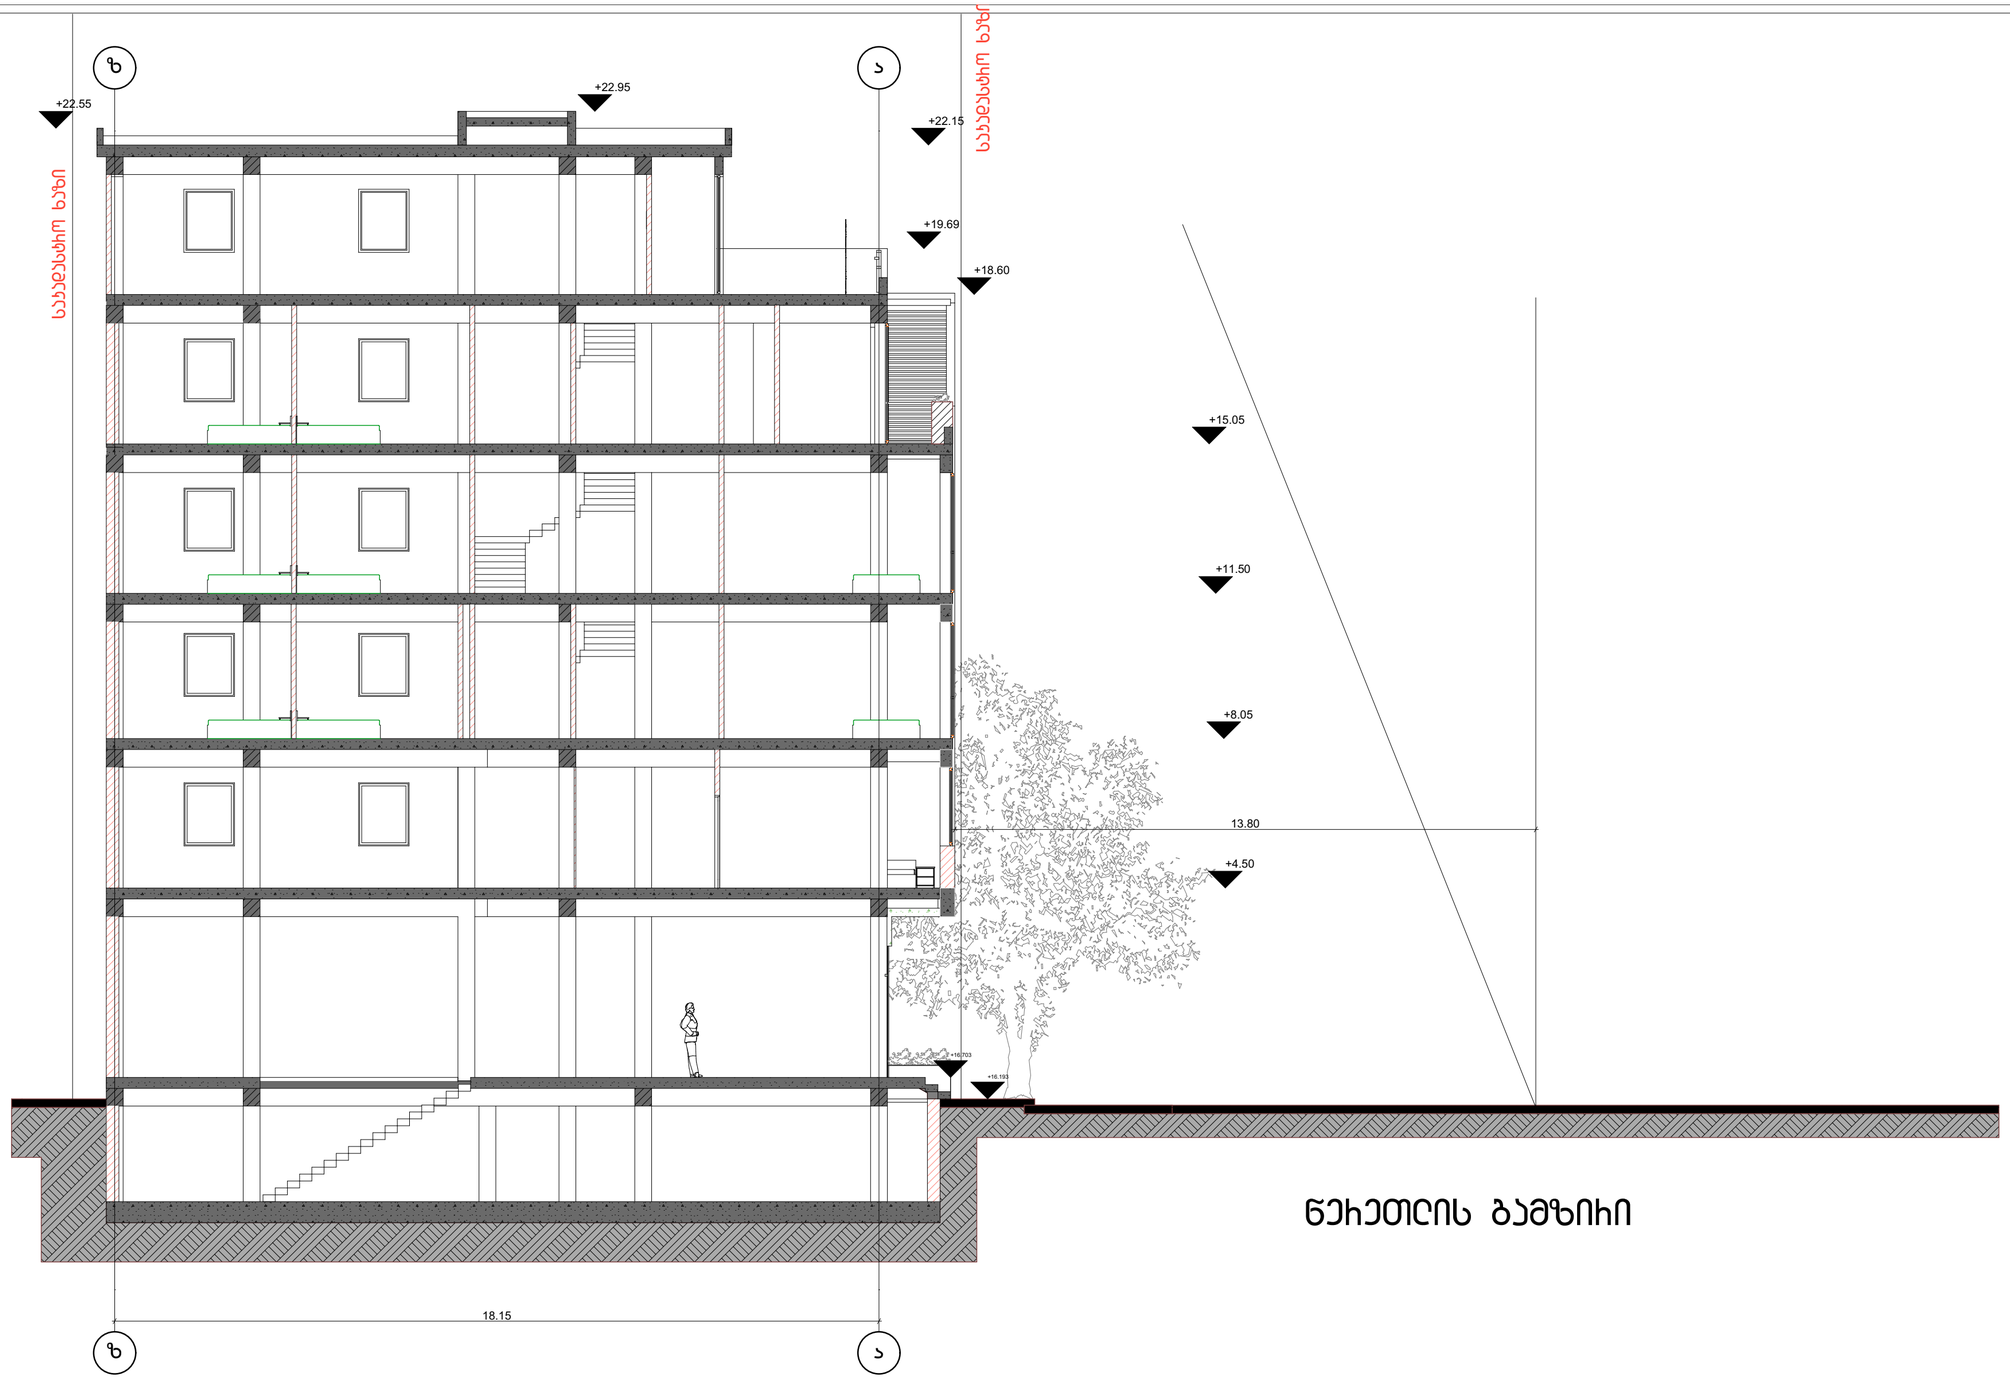

GSPublisherEngine 0.0.100.100

zz

aa

+16.193

+16.703

+19.69

+18.60

+4.50

+8.05

+11.50

+15.05

+22.55

+22.95

+22.15

18.15

13.80

სტადია პრ

.

ფურცელი 15
თარიღი

დირექტორი დ.ვაშაკიძე
mT

.არქიტექტორი
d

.ვაშაკიძე

არქიტექტორი ა.ნოდია

შეასრულა ა.ნოდია

ნახაზი

პროექტის
სახელწოდება

მისამართი

დამკვეთი

შენიშვნა

ფურცელი

A

3

სიმაღლის
განსაზღვრა
წერეთლის ქუჩიდან

seqtemberi 2014

S

.

p

.s

"iordane

"

m

1

:100

გორის ქუჩა

N

1

სავაჭრო

-სასტუმრო

წერეთლის გამზირი

საკადასტრო ხაზი

საკადასტრო ხაზი

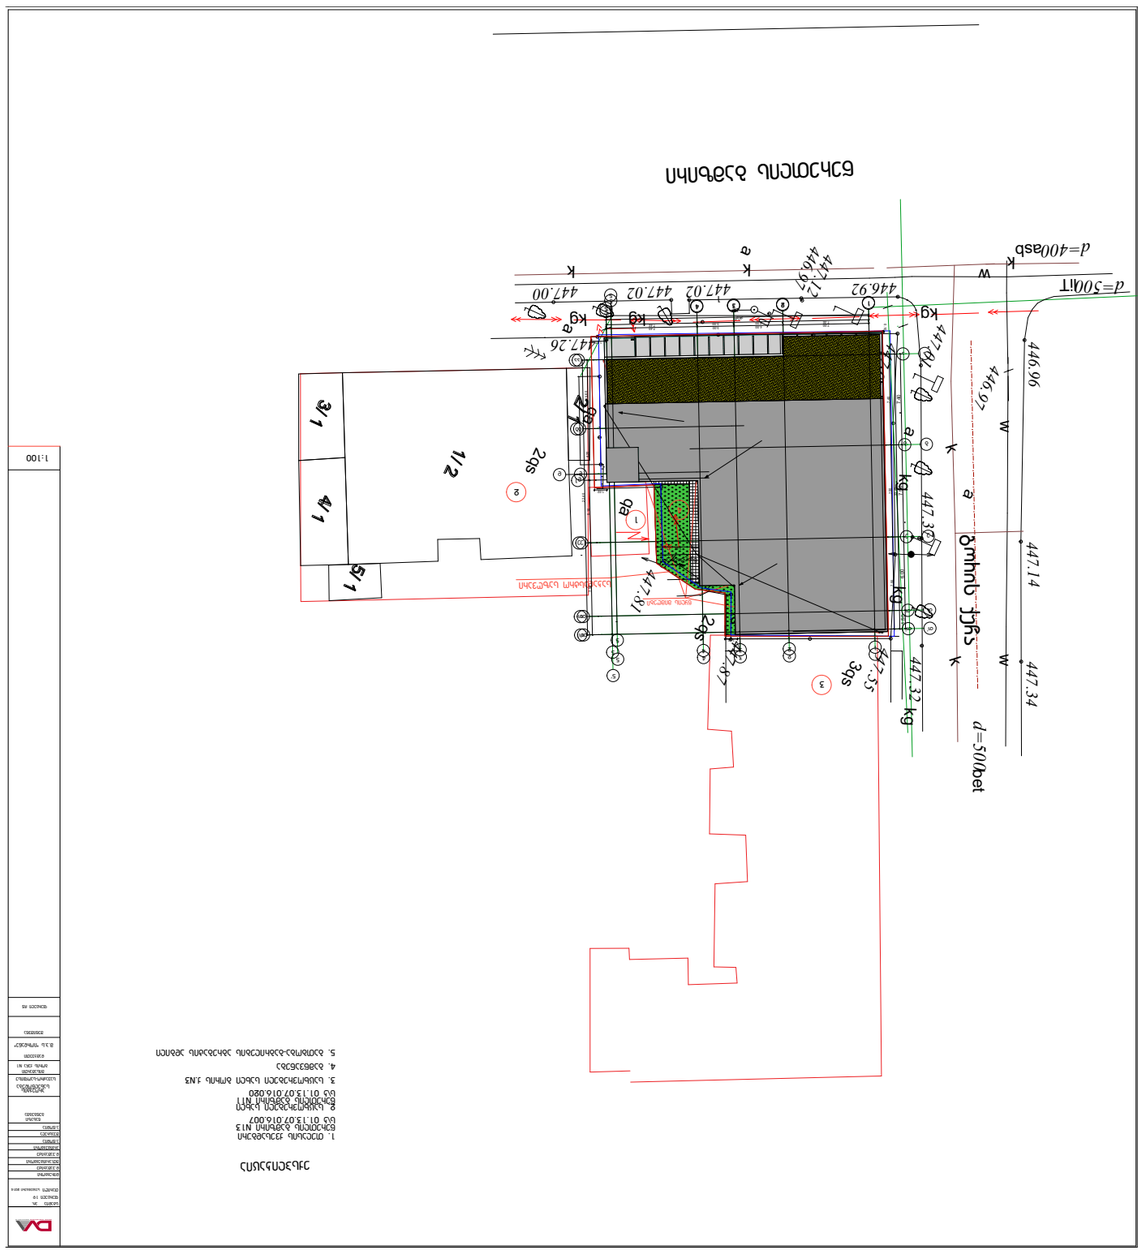

GSPublisherEngine 0.0.100.100

0 1

1/ 2

4/ 1

3/ 1

2/ 1

5/ 1

4

4

2

2

1

1

a

a

b

g

e

e

5'

5'

T

T

T'

T'

3

3

5

5

7.00 4.00 3.00 7.40

7.40 7.50 6.00 1.50

0.10

1.27

3.48

1.02

1.02

21.0

გორის ქუჩა N1

S.p.s "iordane"

seqtemberi 2014

გენგეგმა

ფურცელი A3

შენიშვნა

დამკვეთი

მისამართი

პროექტის
სახელწოდება

ნახაზი

დირექტორი
დ.ვაშაკიძე
მთ.არქიტექტორი
დ.ვაშაკიძე
არქიტექტორი
a.nodia
შეასრულა
a.nodia

სტადია პრ.
ფურცელი 19
თარიღი

სავაჭრო-საოფისე

1:100

წყლის მიმღები

447.55

447.32

447.34 447.14

447.37

447.01

446.97

446.96

446.92

446.97

447.12

447.02 447.02 447.00

447.26

447.81

447.87

447.09

qa

2qs

qs

a

a

a

a

გორის ქუჩა

წერეთლის გამზირი

kg kg kg kg

d=400

d=500

asb

bet

d=500liT

w

w

w

kg

kg

k

k

k

2qs

qa

3qs

k

k

ექსპლიკაცია

1

2

3

1. თელასის ქვესადგური წერეთლის

გამზირი N13
s/k 01.13.07.016.007

2. საცხოვრებელი სახლი წერეთლის

გამზირი N11 ს/კ
01.13.07.016.020

3. საცხოვრებელი სახლი გორის ქ.N3

4. გამწვანება
5. გათბობა-

გაგრილების აგრეგატის ადგილი
6. სახურავზე ასასხლელი ლუქი

4

სახურავის გეგმა 14.92 ნიშნულზე

5

საკადასტრო საზღვარი

1

1

ასახდელი ლუქი
6

გათბობა-გაგრილების აგრეგატების
ადგილი

d

5

5

3

T'

T'

5

5

e

e

b

a

a

1

2

4

d1

T

T

g

7.00 4.00 3.00 7.40

5.60 4.20 5.10 7.50

7.40 7.50 7.50

40

22.40

22.40

წყალმიმღები

d

1. თელასის ქვესადგური
წერეთლის გამზირი N13
s\k 01.13.07.016.007

2. საცხოვრებელი სახლი
წერეთლის გამზირი N11
s\k 01.13.07.016.020

3. საცხოვრებელი სახლი გორის ქ.N3

4. გამწვანება

5. გათბობა-გაგრილების აგრეგატის ადგილი