ინდივიდუალური სახლის პროექტი

ქ. თბილისი, დასახელება
სამრეწვეწლო, №348ა,
(ნაკვეთი №1///54)

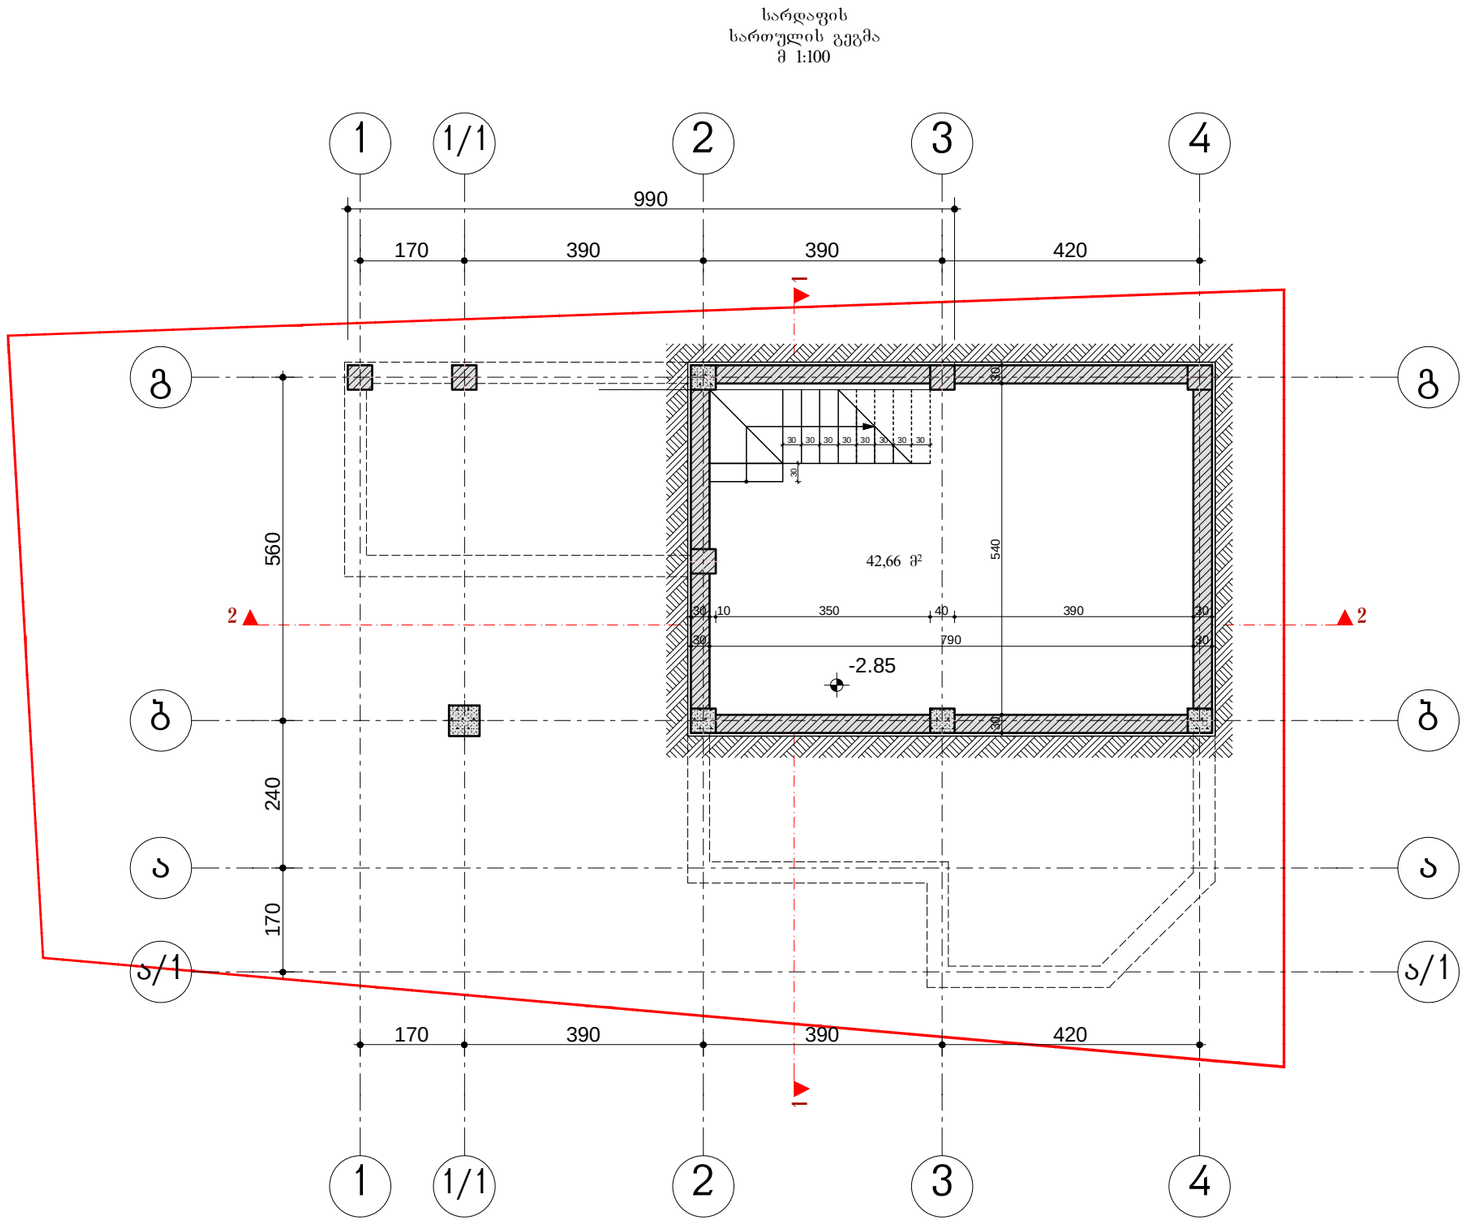

ნახაზი: სარდაფის გეგმა 1:100	მასშტაბი:
	თარიღი: 17.04.12
	ფურცელი № 4

დამკვეთი: თემურ ფიფია.

მისამართი:
პირველი ხეივნის ქუჩა მე-2 შესახვევი ნაკვეთი 5/63

შ ენიშვნა:

თანამდებობა	გვარი	ხელმოწერა
ავტორი	ლ.ხასაია	
დაამუშავა	ლ.ხასაია	
შეამოწმა	ლ.ხასაია	

პირველი
სართულის გეგმა
მ 1:100

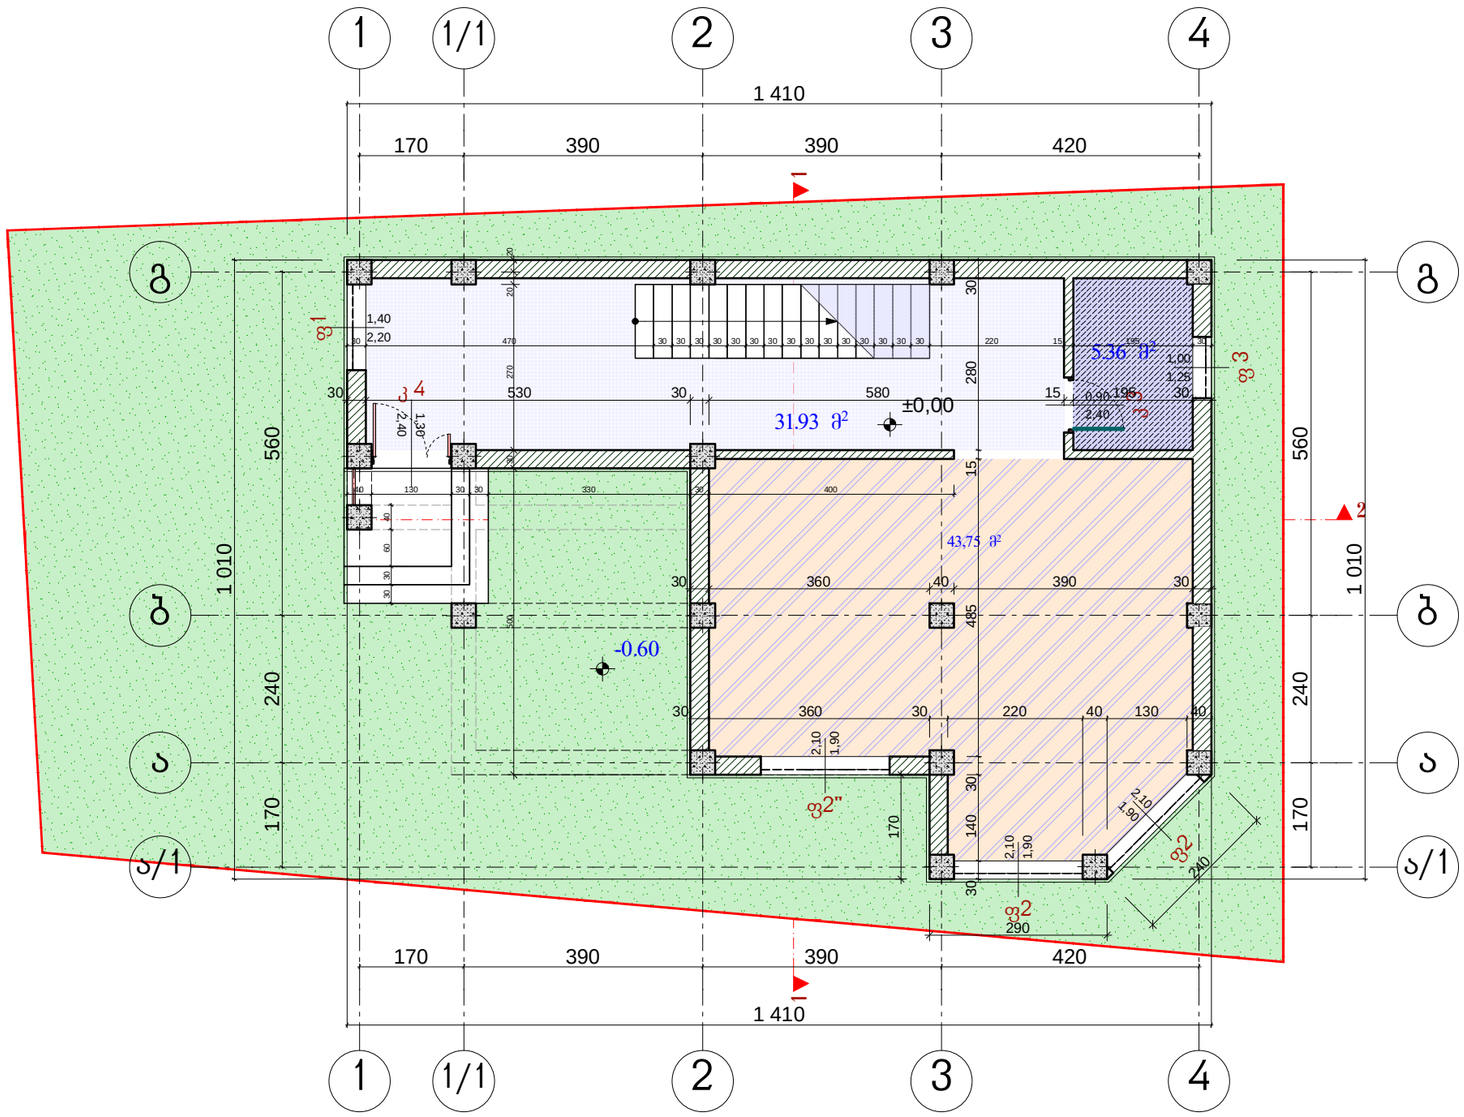

ინდივიდუალური სახლის პროექტი

ქ. თბილისი, დასახელება
სამრეწველო, №348ა,
(ნაკვეთი №1///54)

ნახაზი: I სართულის გეგმა	მასშტაბი: **1:100**
	თარიღი: 17.04.12
	ფურცელი № **5**

დამკვეთი: თემურ ფიფია.

მისამართი:
პირველი ხეივნის ქუჩა მე-2 შესახვევი ნაკვეთი 5/63

შ ენიშვნა:

თანამდებობა	გვარი	ხელმოწერა
ავტორი	ლ.ხასაია	
დაამუშავა	ლ.ხასაია	
შეამოწმა	ლ.ხასაია	

მეორე სართულის
გეგმა მ 1:100

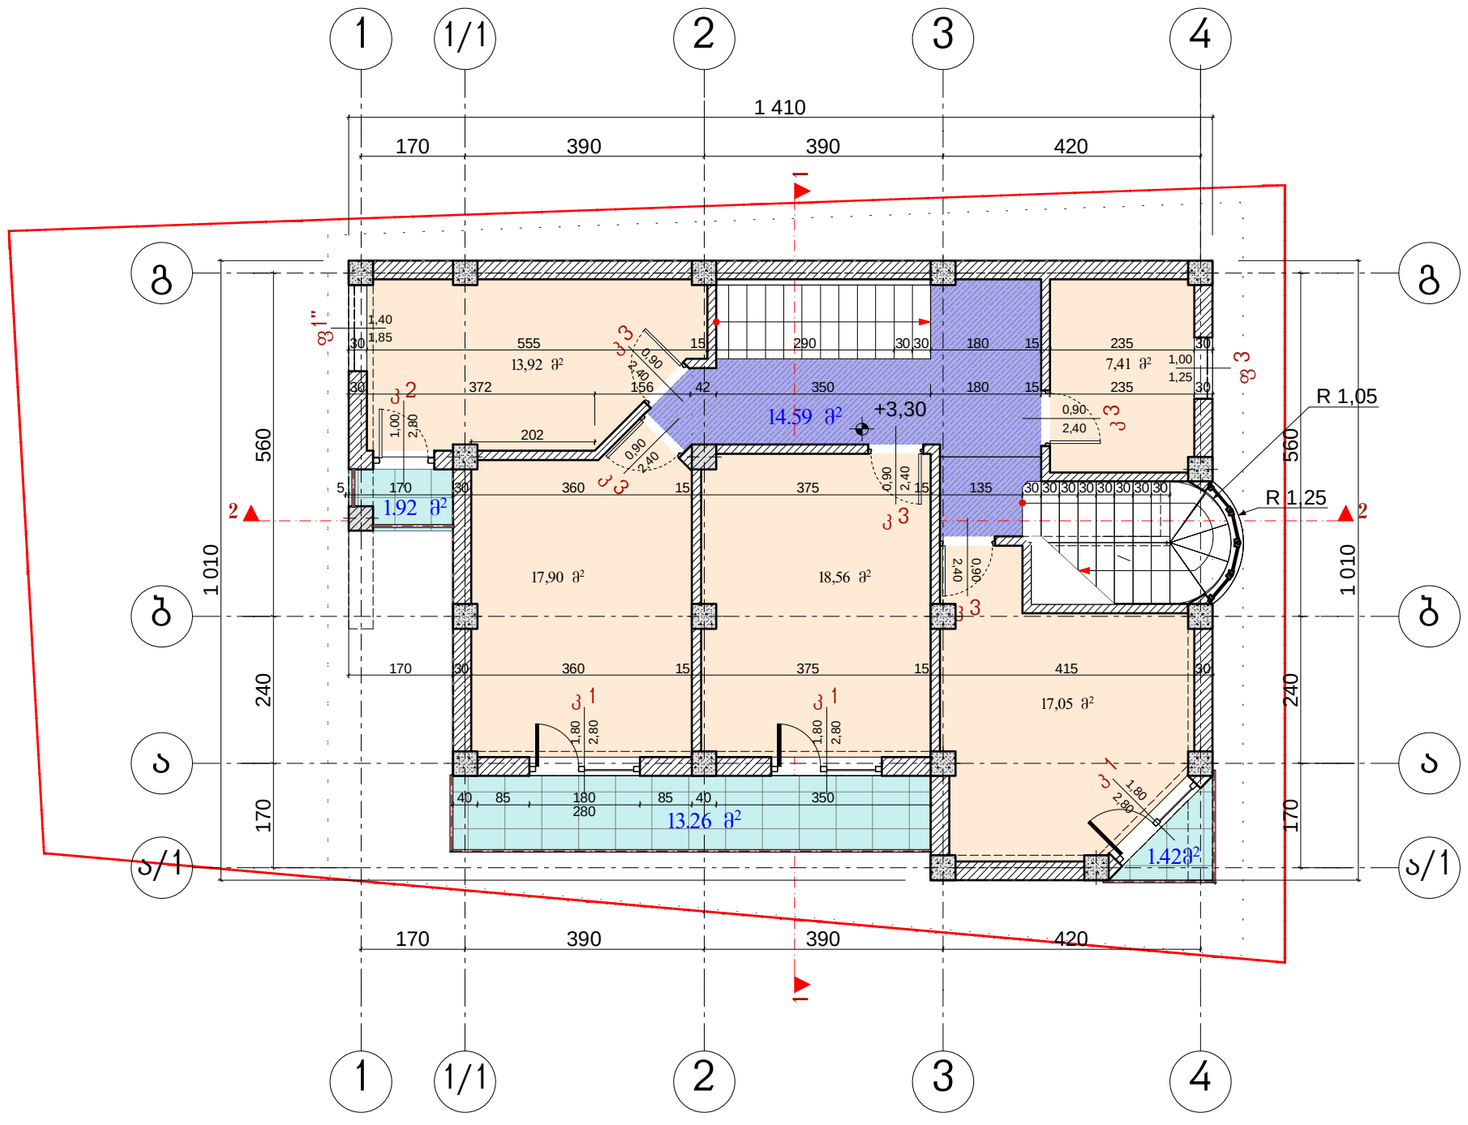

ინდივიდუალური სახლის პროექტი

ქ. თბილისი, დასახელება
სამრეწველო, №348ა,
(ნაკვეთი №1///54)

ნახაზი: II სართულის გეგმა	მასშტაბი: **1:100**
	თარიღი: 17.04.12
	ფურცელი № **6**
დამკვეთი: თემურ ფიფია.	
მისამართი: პირველი ხეივნის ქუჩა მე-2 შესახვევი ნაკვეთი 5/63	
შ ენიშვნა:	

თანამდებობა	გვარი	ხელმოწერა
ავტორი	ლ.ხასაია	
დაამუშავა	ლ.ხასაია	
შეამოწმა	ლ.ხასაია	

მანსარდული
სართულის გეგმა
მ 1:100

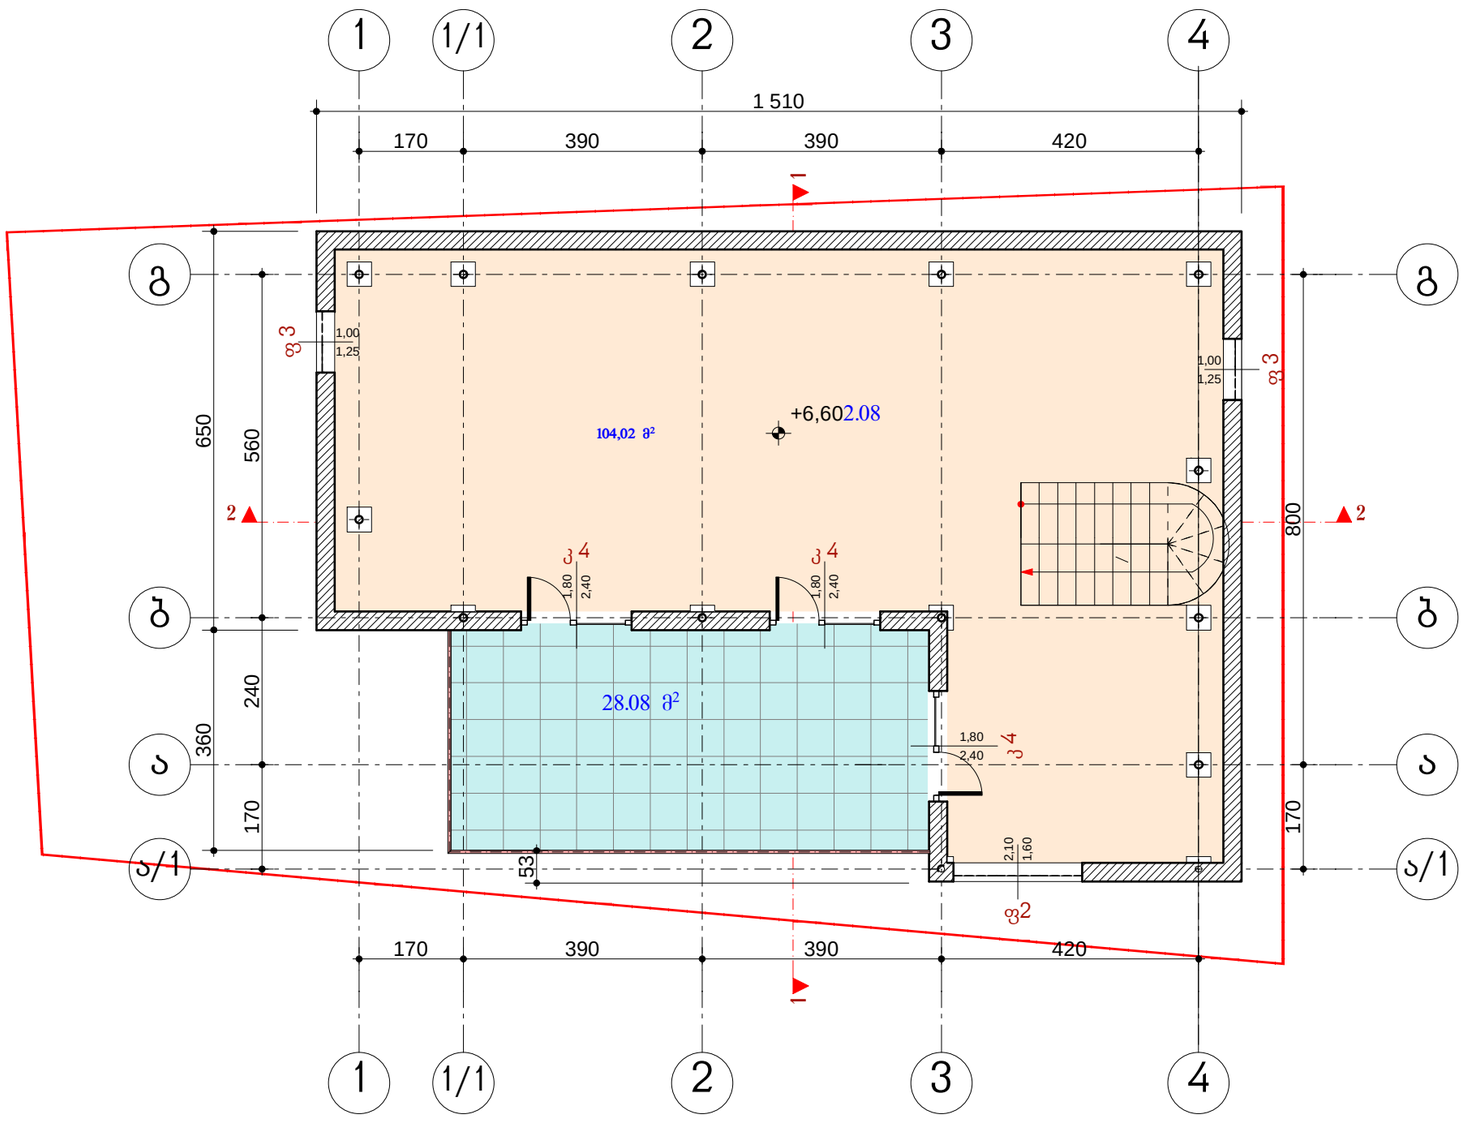

ინდივიდუალური სახლის პროექტი

ქ. თბილისი, დასახელება
სამრეწველო, №348ა,
(ნაკვეთი №1///54)

ნახაზი: მანსარდული სართულის გეგმა	მასშტაბი: **1:100**
	თარიღი: 17.04.12
	ფურცელი № **7**

დამკვეთი: თემურ ფიფია.

მისამართი:
პირველი ხეივნის ქუჩა მე-2 შესახვევი ნაკვეთი 5/63

შ ენიშვნა:

თანამდებობა	გვარი	ხელმოწერა
ავტორი	ლ.ხასაია	
დაამუშავა	ლ.ხასაია	
შეამოწმა	ლ.ხასაია	

სახურავის
გეგმა მ 1:100

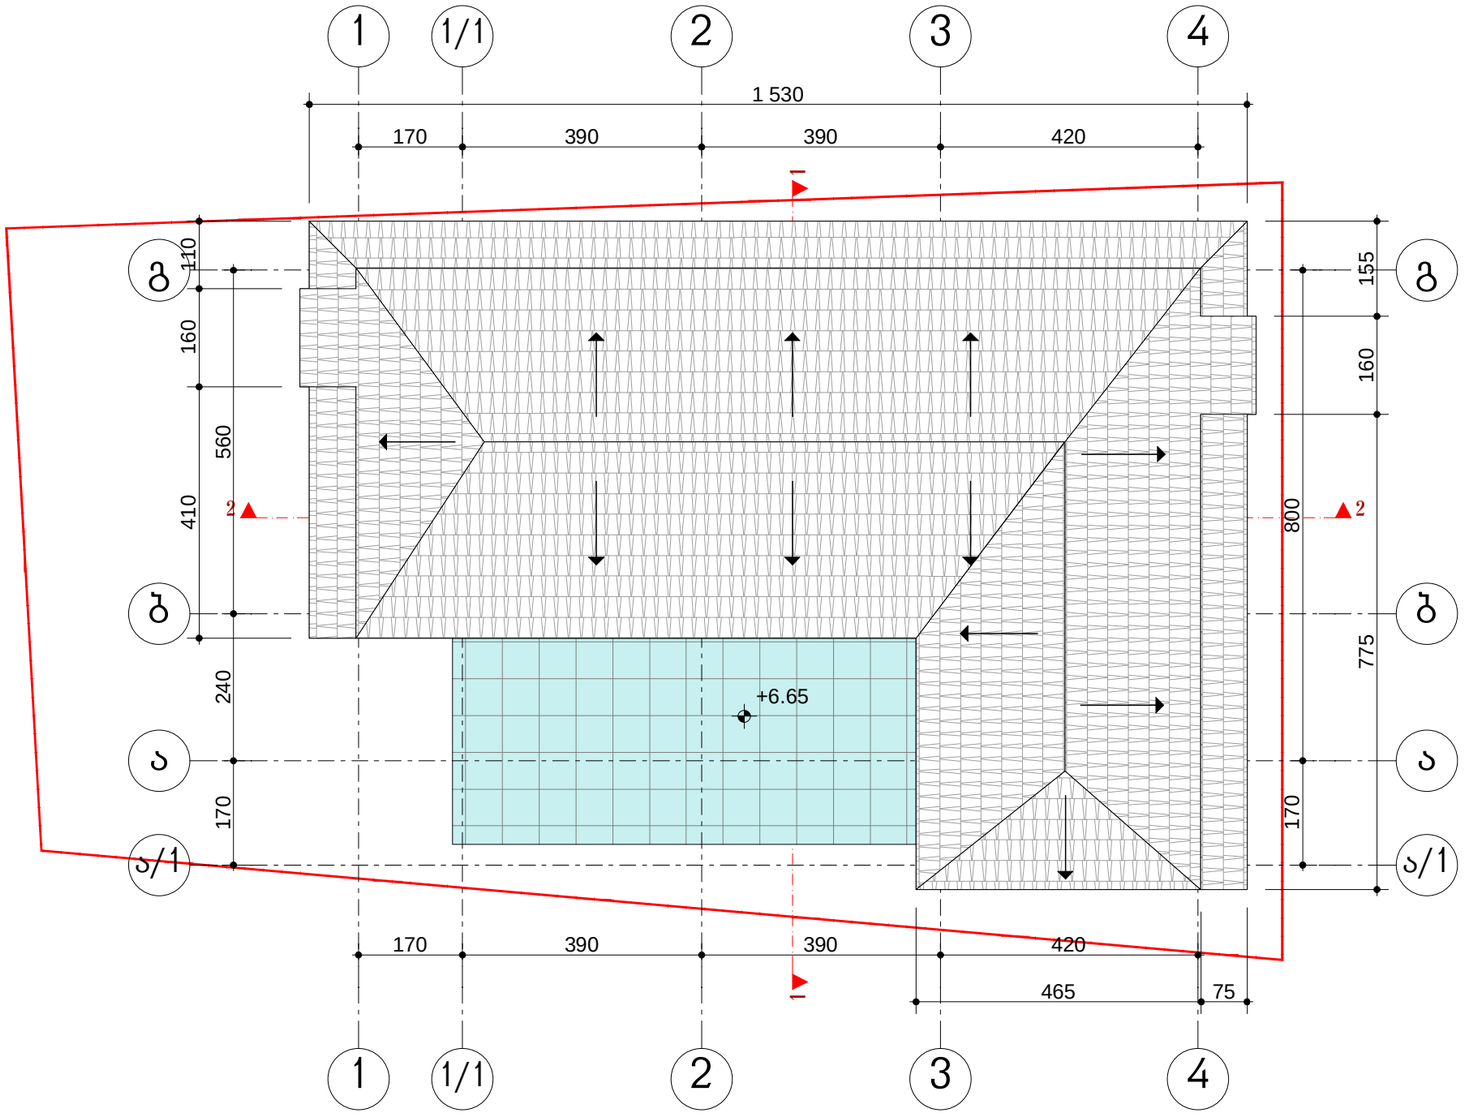

ინდივიდუალური სახლის პროექტი

ქ. თბილისი, დასახელება
სამრეწვეწლო, №348ა,
(ნაკვეთი №1///54)

ნახაზი: სახურავის გეგმა	მასშტაბი: **1:100**
	თარიღი: 17.04.12
	ფურცელი № **8**

დამკვეთი: თემურ ფიფია.

მისამართი:
პირველი ხეივნის ქუჩა მე-2 შესახვევი ნაკვეთი 5/63

შ ენიშვნა:

თანამდებობა	გვარი	ხელმოწერა
ავტორი	ლ.ხასაია	
დაამუშავა	ლ.ხასაია	
შეამოწმა	ლ.ხასაია	