

ინდივიდუალური სახლის პროექტი

ქ. თბილისი, დასახელება
სამრეწვლო, №348ა,
(ნაკვეთი №1///54)


ნახაზი: ფასადი 1-4 ღერძებში	მასშტაბი: **1:100**
	თარიღი: 17.04.12
	ფურცელი № **11**

დამკვეთი: თემურ ფიფია.

მისამართი:
პირველი ხეივნის ქუჩა მე-2 შესახვევი ნაკვეთი 5/63

შ ენიშვნა:

თანამდებობა	გვარი	ხელმოწერა
ავტორი	ლ.ხასაია	
დაამუშავა	ლ.ხასაია	
შეამოწმა	ლ.ხასაია	

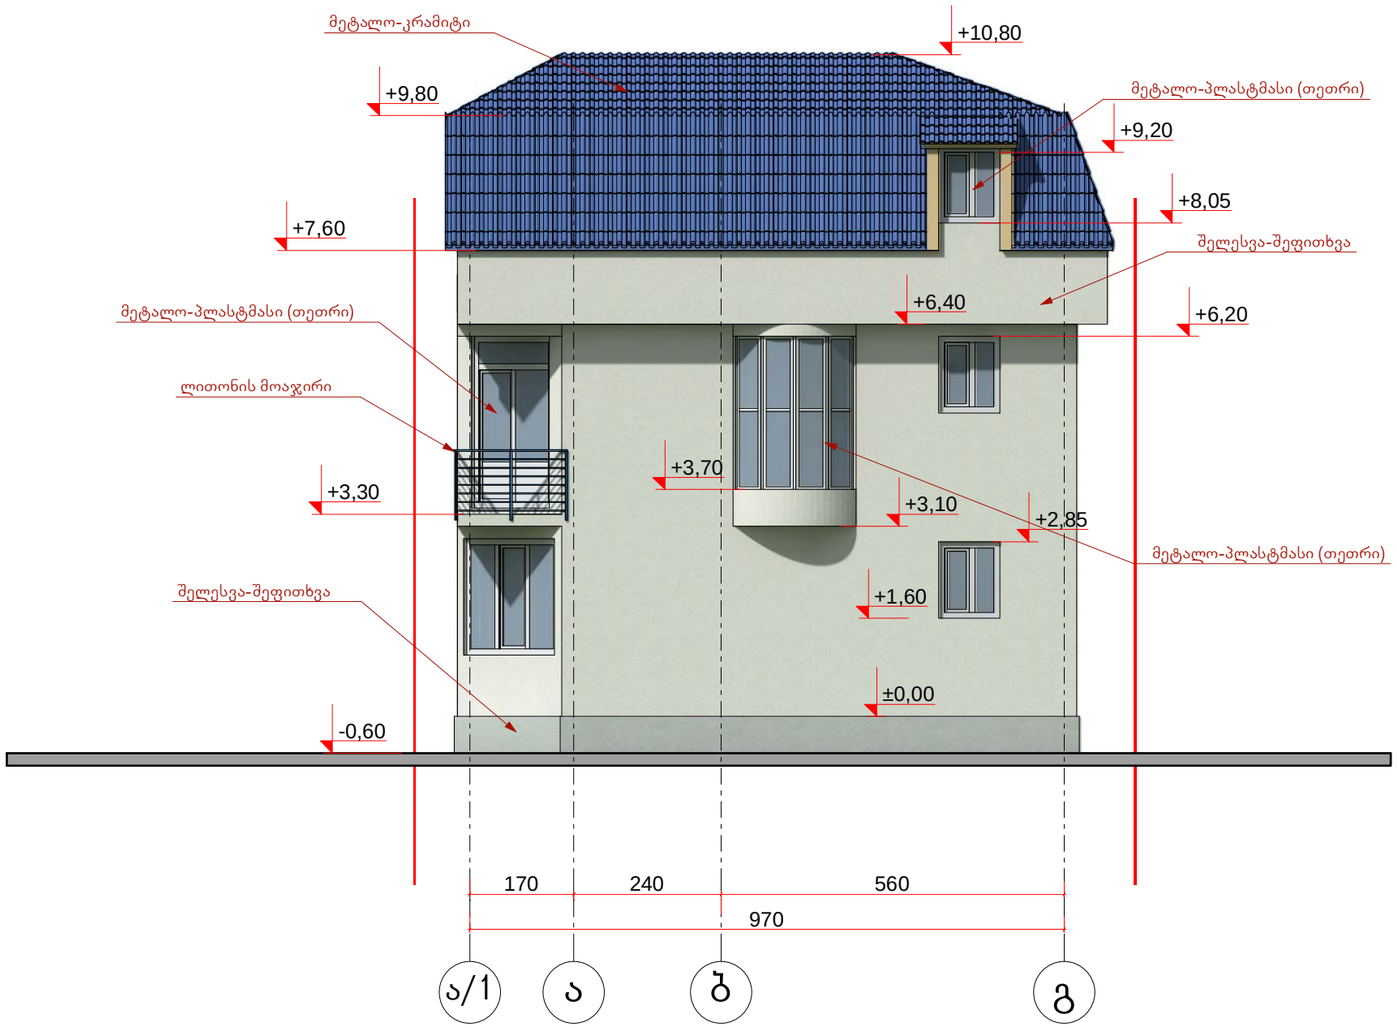

ინდივიდუალური სახლის პროექტი

ქ. თბილისი, დასახელება
სამრეწვეწლო, №348ა,
(ნაკვეთი №1///54)


ნახაზი: ფასადი ა-გ ღერძებში	მასშტაბი: 1:100
	თარიღი: 17.04.12
	ფურცელი № 12

დამკვეთი: თემურ ფიფია.

მისამართი:
პირველი ხეივნის ქუჩა მე-2 შესახვევი ნაკვეთი 5/63

შ ენიშვნა:

თანამდებობა	გვარი	ხელმოწერა
ავტორი	ლ.ხასაია	
დაამუშავა	ლ.ხასაია	
შეამოწმა	ლ.ხასაია	

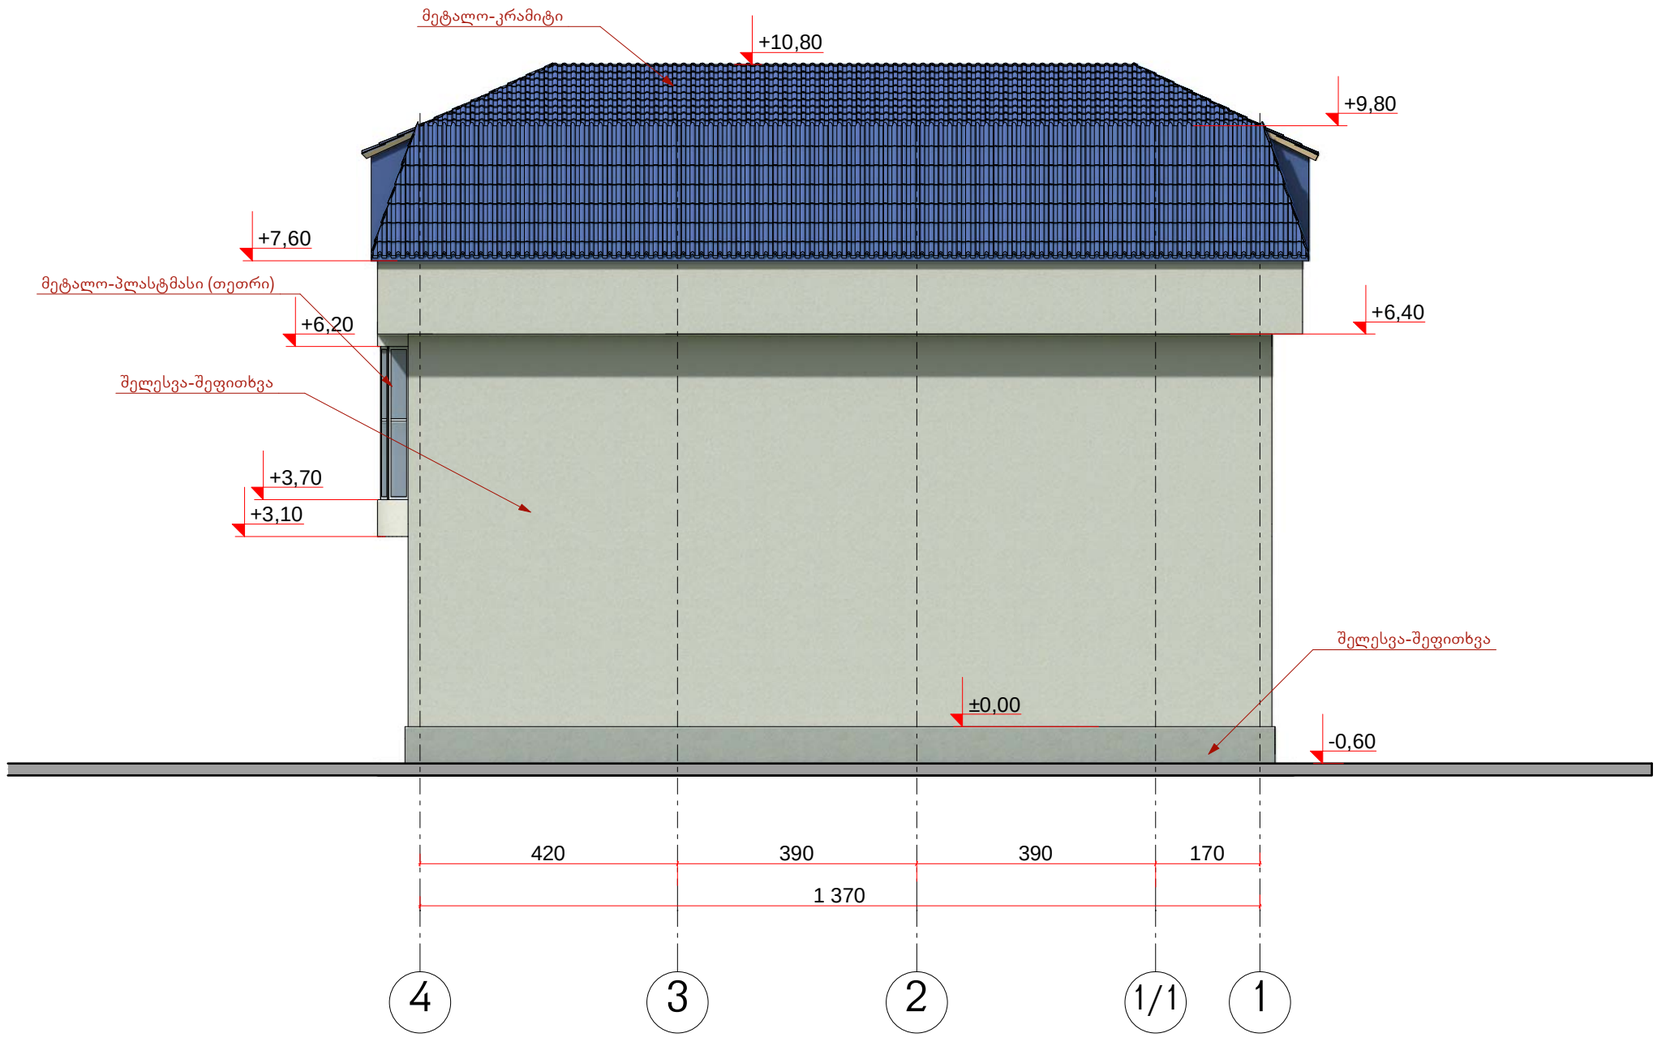

ინდივიდუალური სახლის პროექტი

ქ. თბილისი, დასახელება
სამრეწვეწლო, №348ა,
(ნაკვეთი №1///54)


ნახაზი: ფასადი 4-1 ღერძებში	მასშტაბი: 1:100
	თარიღი: 17.04.12
	ფურცელი № 13

დამკვეთი: თემურ ფიფია.

მისამართი:
პირველი ხეივნის ქუჩა მე-2 შესახვევი ნაკვეთი 5/63

შ ენიშვნა:

თანამდებობა	გვარი	ხელმოწერა
ავტორი	ლ.ხასაია	
დაამუშავა	ლ.ხასაია	
შეამოწმა	ლ.ხასაია	

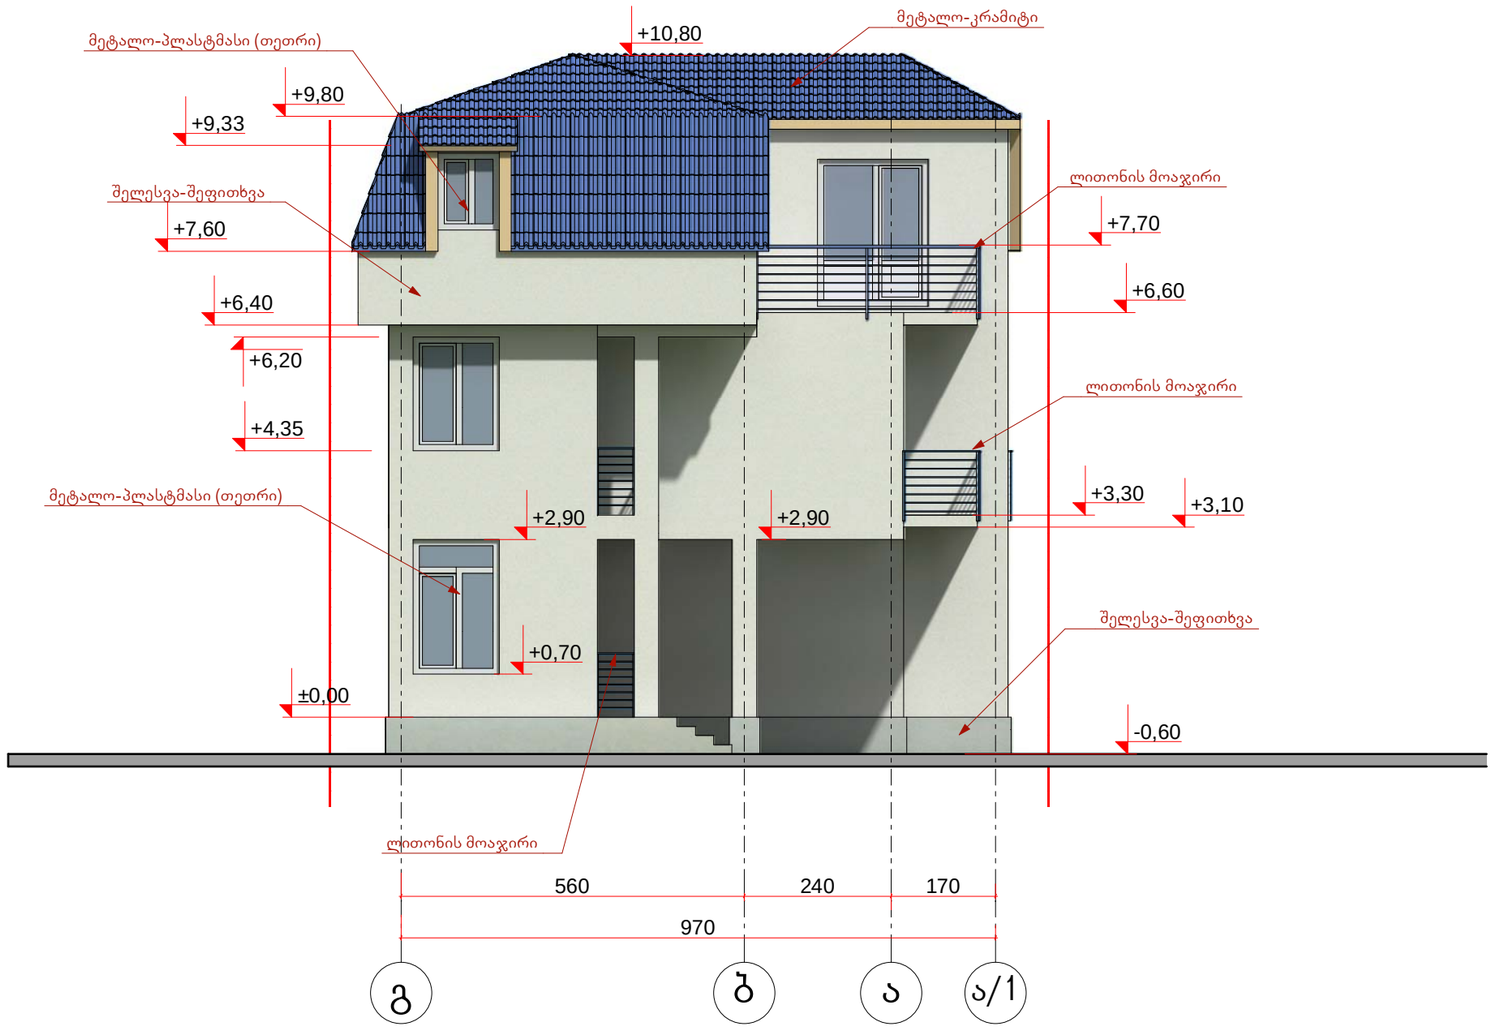

ინდივიდუალური სახლის პროექტი

ქ. თბილისი, დასახელება
სამრეწვეწლო, №348ა,
(ნაკვეთი №1///54)

ნახაზი: ფასადი გ-ა ღერძებში	მასშტაბი: 1:100
	თარიღი: 17.04.12
	ფურცელი № 14

დამკვეთი: თემურ ფიფია.

მისამართი:
პირველი ხეივნის ქუჩა მე-2 შესახვევი ნაკვეთი 5/63

შ ენიშვნა:

თანამდებობა	გვარი	ხელმოწერა
ავტორი	ლ.ხასაია	
დაამუშავა	ლ.ხასაია	
შეამოწმა	ლ.ხასაია	