

ინდივიდუალური სახლის პროექტი

ქ. თბილისი, დასახელება
სამრეწვლო, №348ა,
(ნაკვეთი №1///54)

ნახაზი: გენგეგმა 1:500	მასშტაბი: **1:500**
	თარიღი: 17.04.12
	ფურცელი № **2**


დამკვეთი: თემურ ფიფია.

მისამართი:
პირველი ხეივნის ქუჩა მე-2 შესახვევი ნაკვეთი 5/63

შ ენიშვნა:

თანამდებობა	გვარი	ხელმოწერა
ავტორი	ლ.ხასაია	
დაამუშავა	ლ.ხასაია	
შეამოწმა	ლ.ხასაია	

სიმეღლე იანგარიშება ფორმულით H=L/Y=4.9/0.4=12.25 m

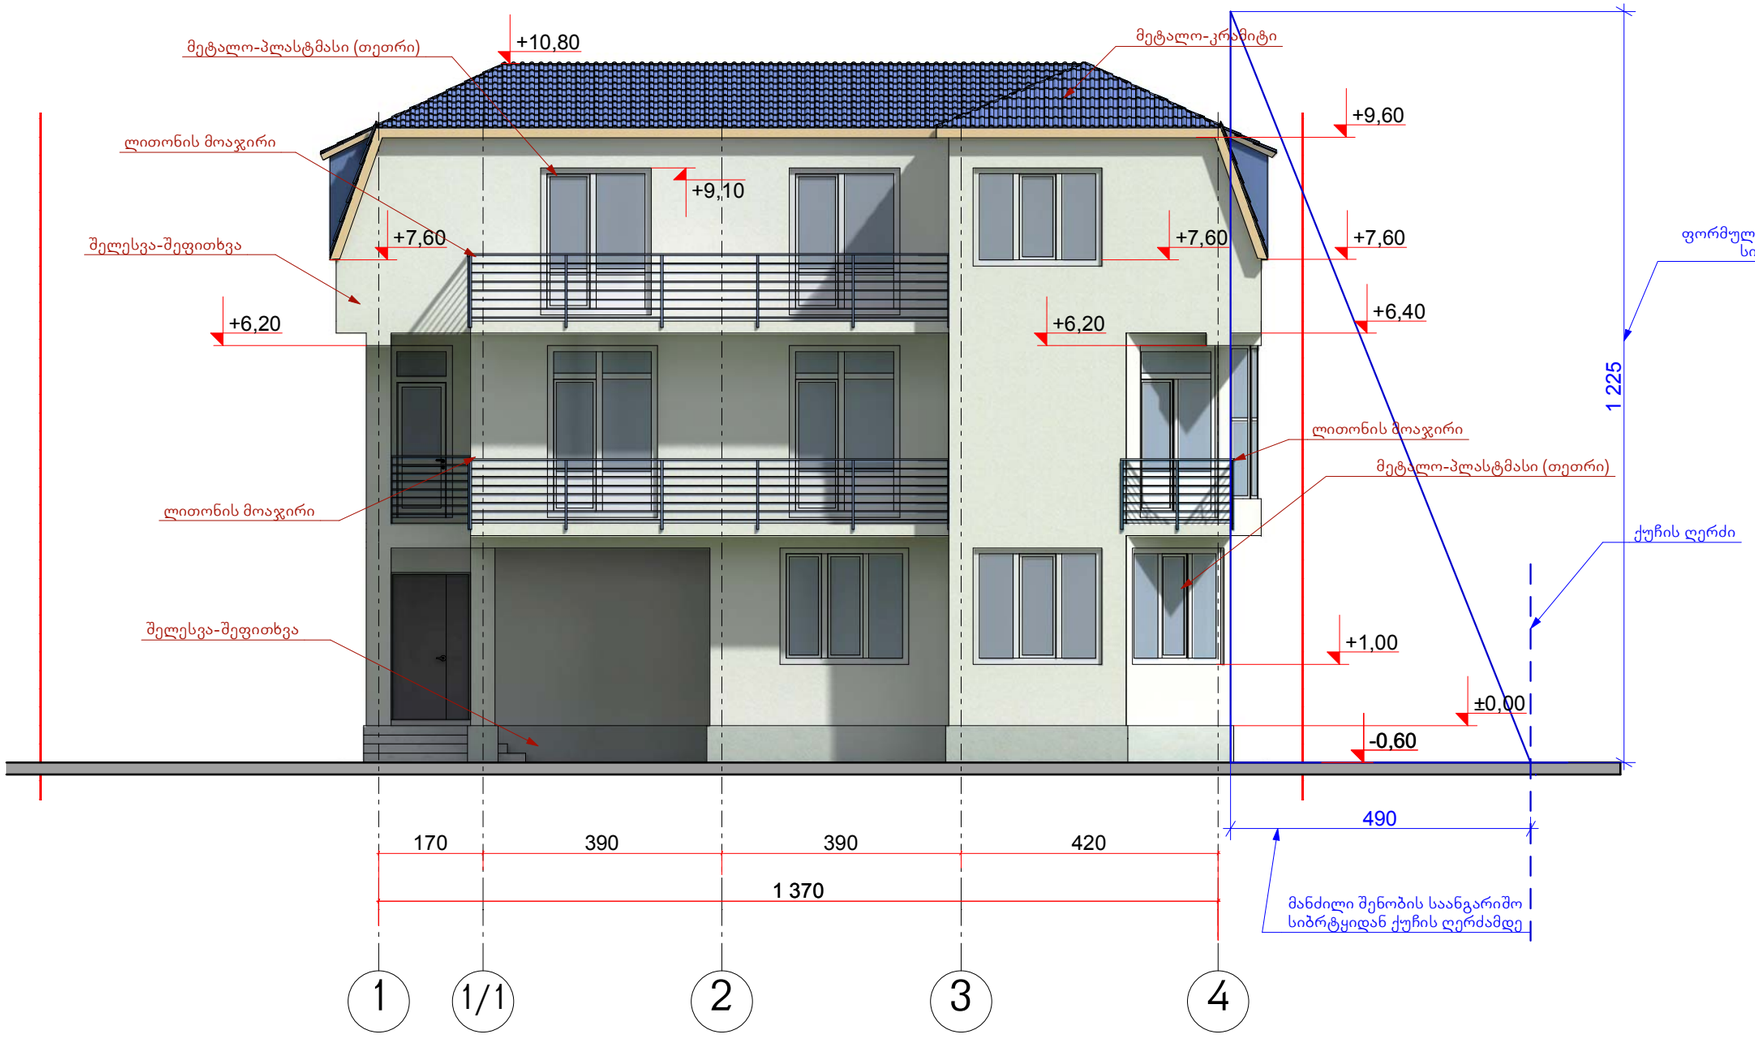

ინდივიდუალური სახლის პროექტი

ქ. თბილისი, დასახელება სამრეწვლო, №348ა, (ნაკვეთი №1///54)

ნახაზი: ფასადი 1-4 ღერძებში	მასშტაბი: **1:100**
	თარიღი: 17.04.12
	ფურცელი № **11**

დამკვეთი: თემურ ფიფია.

მისამართი: პირველი ხეივნის ქუჩა მე-2 შესახვევი ნაკვეთი 5/63

შ ენიშვნა:

თანამდებობა	გვარი	ხელმოწერა
ავტორი	ლ.ხასაია	
დაამუშავა	ლ.ხასაია	
შეამოწმა	ლ.ხასაია	