ფოტომონტაჟი

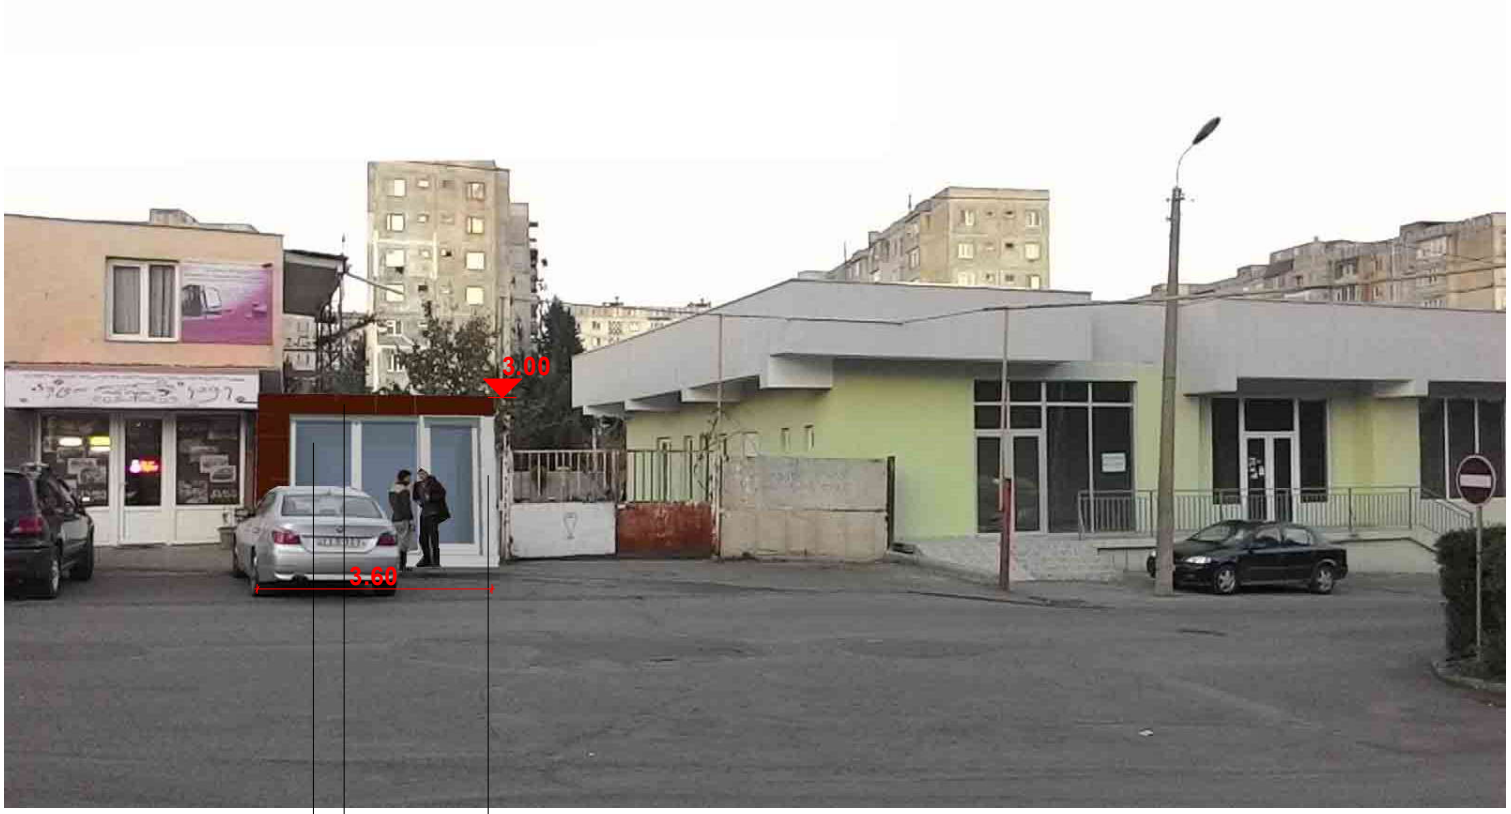

გაილესება და შეიღებება თეთრად

კერამიკული ფილა

ალუმინის პროფილი

აქსონომეტრიული ხედი

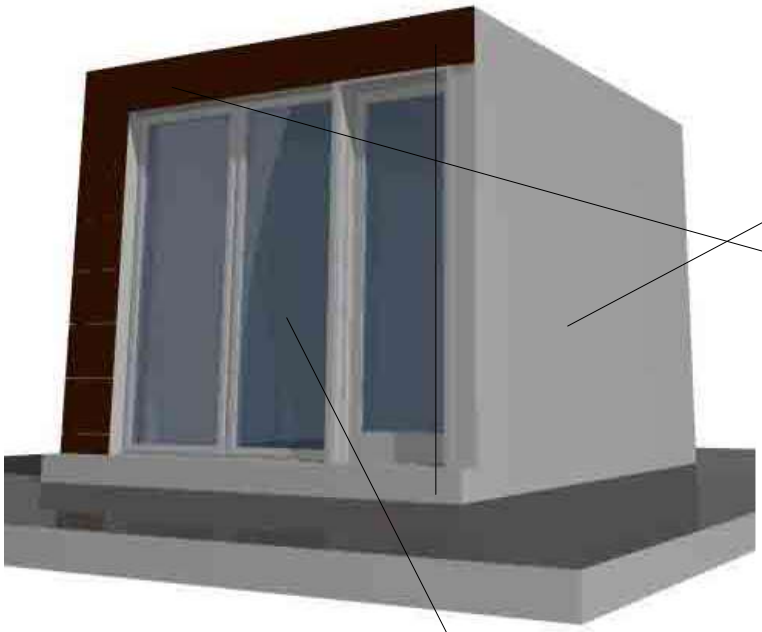

გაილესება და შეიღებება თეთრად

მოპირკეთდება ფილებით

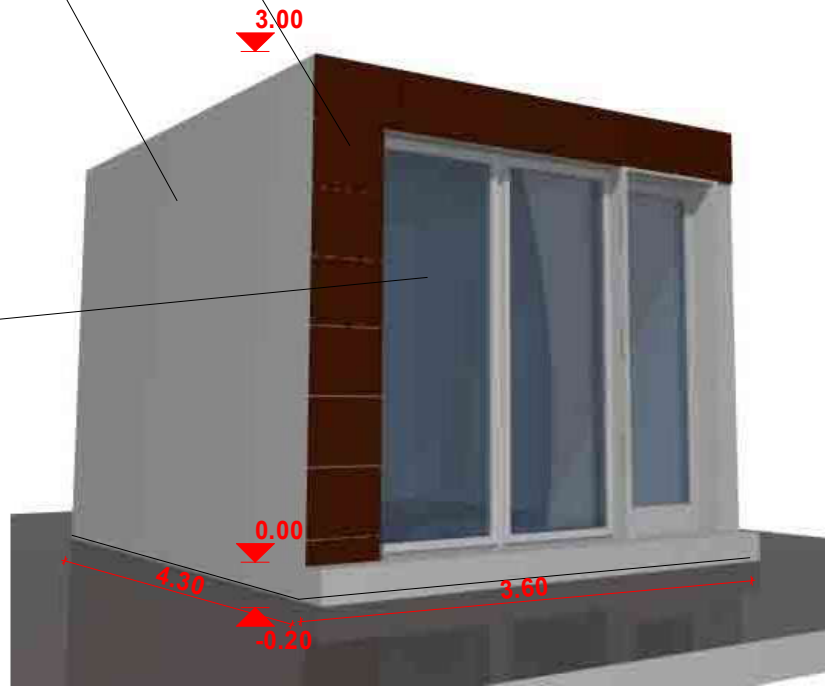

ალუმინის პროფილის
კარები შუშით

გეგმა

საპროექტო შენობა

არსებული შენობა

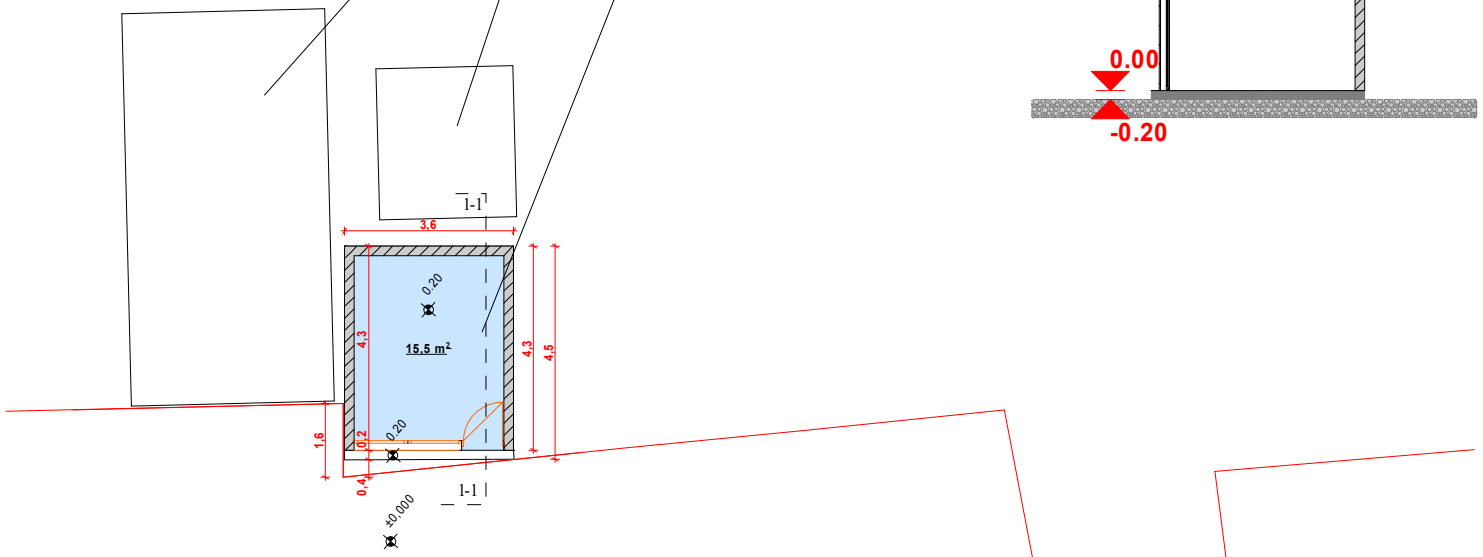

ჭრილი 1-1

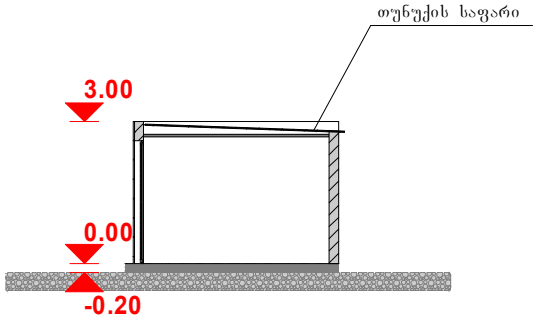

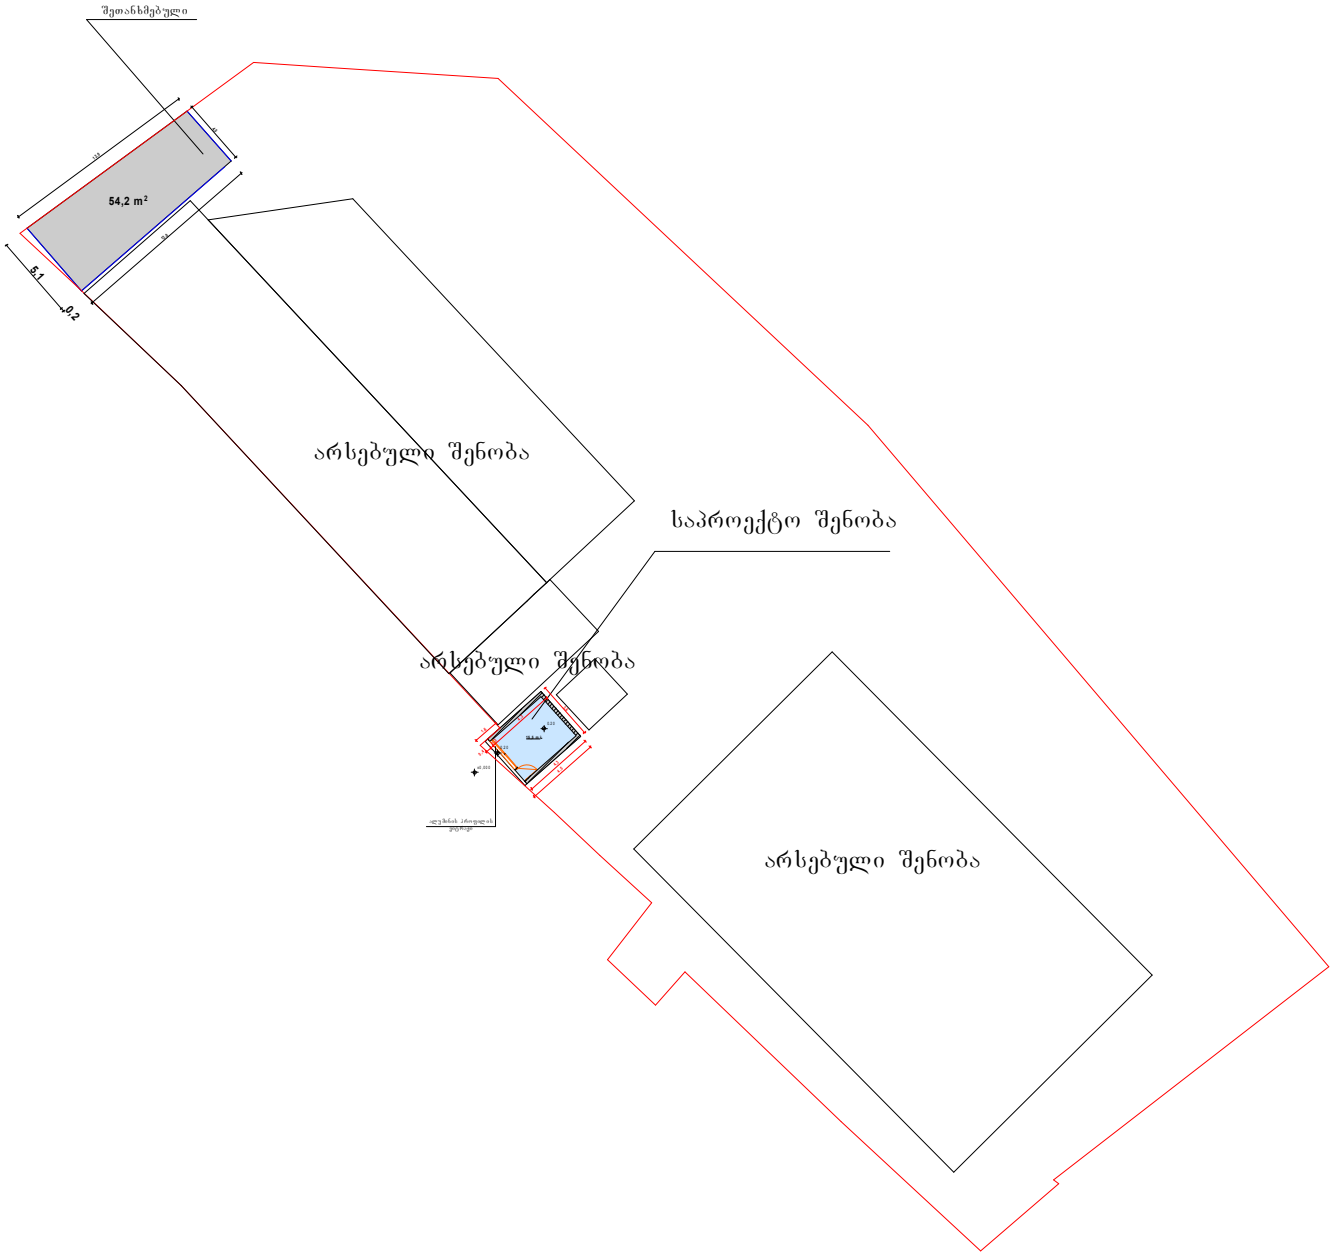
შეთანხმებული
54,2 m²
5.1
9.2
არსებული შენობა
საპროექტო შენობა
არსებული შენობა
არსებული შენობა