

E-01

1:200

ფორმატი	A-3	თბილისი 2012 წ.
		დაკვეთა #06-2012

ექსპერტიზა:

პირობითი ნიშნები

- წითელი ხაზი
- ღეჭძის ხაზი
- ჭიღის მაჩვენებელი
- მიმართულება

შენიშვნები:

პროექტში ცვლილებები შეთანხმებული უნდა იქნეს პროექტის ავტორთან და შესაბამის საქალაქო სამსახურთან.

პროექტის სახელწოდება

ქ. თბილისი. ჯინჭარაულის ქ. # 22-24
საშუალო ინტენსივობის მრავალბინიანი საცხოვრებელი კომპლექსი დამენება

შპს "ლ.ლ. და კომპანია"

თანამდებობა	გვარი	ხელმოწერა
დირექტორი	მ. ლოსაბერიძე	
მთ. არქიტექტორი	ს.გასვიანი	
მასშტაბი	1:100	ფასადი 1-11 ღეჭძებში,საპროექტო
თარიღი	14.09.2012	
სტადია		ფურცელი / ფურცელი
ესკიზი		16 / 5



E-02

1:200

ფორმატი	A-3	თბილისი 2012 წ.
		დაკვეთა #06-2012

ექსპლიკაცია:

პირობითი ნიშნები

- წითელი ხაზი
- ღეჭიძის ხაზი
- ჭიღის მაჩვენებელი
- მიმართულება

შენიშვნები:

პროექტში ცვლილებები შეთანხმებული უნდა იქნეს პროექტის ავტორთან და შეიის საქალაქო სამსახურთან.

პროექტის სახელწოდება

ქ. თბილისი. ჯინანისის ქ. # 22-24
საშუალო ინტენსიობის მიავალებინიანი საცხოვრებელი კომპლექსი დამენება

შპს "ლ.ლ. და კომპანია"

თანამდებობა	გვარი	ხელმოწერა
დიზაინერი	მ. ღოსაბეიძე	
მთ. არქიტექტორი	ს.გასვიანი	
მასშტაბი	1:100	ფასადი 11-1 ღერძებში, საპროექტო
თარიღი	14.09.2012	
სტადია	ფურცლები	ფურცელი
ესკიზი	16	5

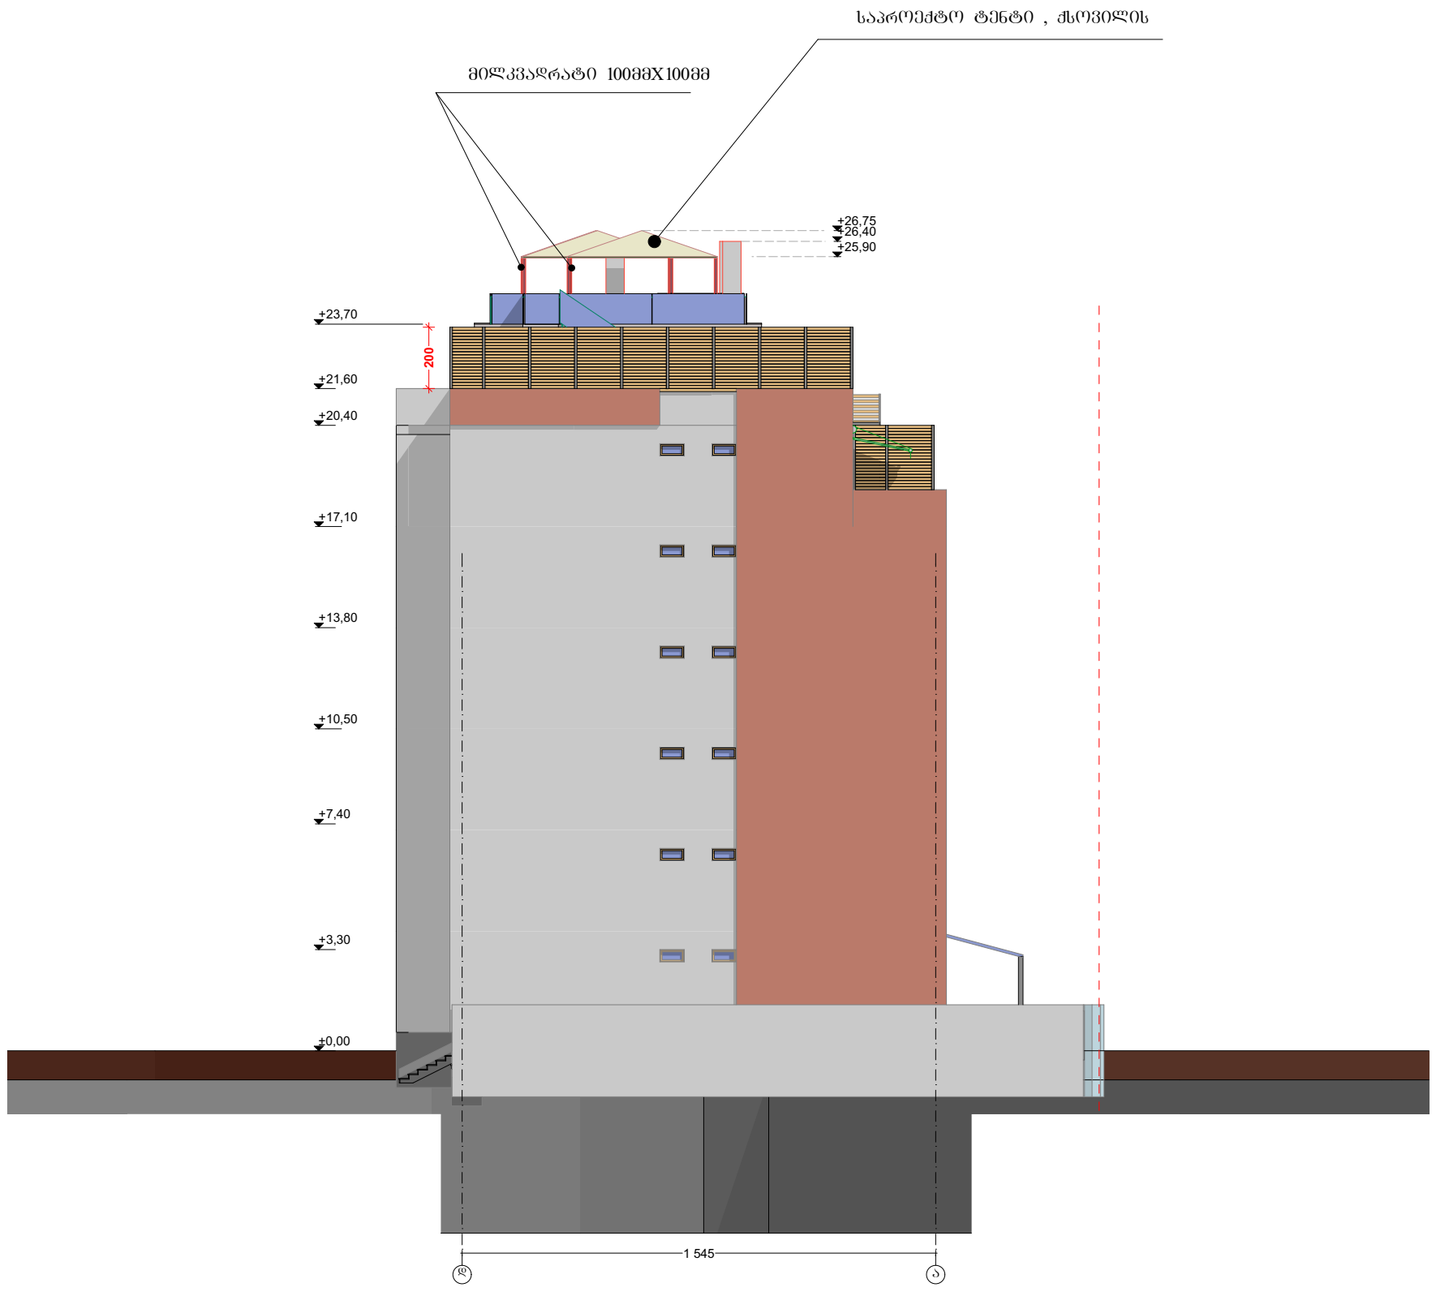

E-03

1:200

ფორმატი	A-3	თბილისი 2012 წ.	
		დაკვეთა #06-2012	

ექსპლიკაცია:

პირობითი ნიშნები

- ნითელი ხაზი
- ღეჭძის ხაზი
- ჭიღის მაჩვენებელი
- მიმართულება

შენიშვნები:

პროექტში ცვლილებები შეთანხმებული უნდა იქნეს პროექტის ავტორთან და მეიიის საქალაქო სამსახურთან.

პროექტის სახელწოდება

ქ. თბილისი. ჩიწანისის ქ. # 22-24
საშუალო ინტენსიობის
მრავალბინიანი საცხოვრებელი კომპლექსი
დაშენება

შპს "ლ.ლ. და კომპანია"

თანამდებობა	გვარი	ხელმოწერა
დიზაინერი	მ. ლოსაბერიძე	
მთ. არქიტექტორი	ს.გასვიანი	
მასშტაბი	1:100	ფასადი დ-ა ღეჭძებში,საპროექტო
თარიღი	14.09.2012	
სტადია	ფურცლები	ფურცელი
ესკიზი	16	5

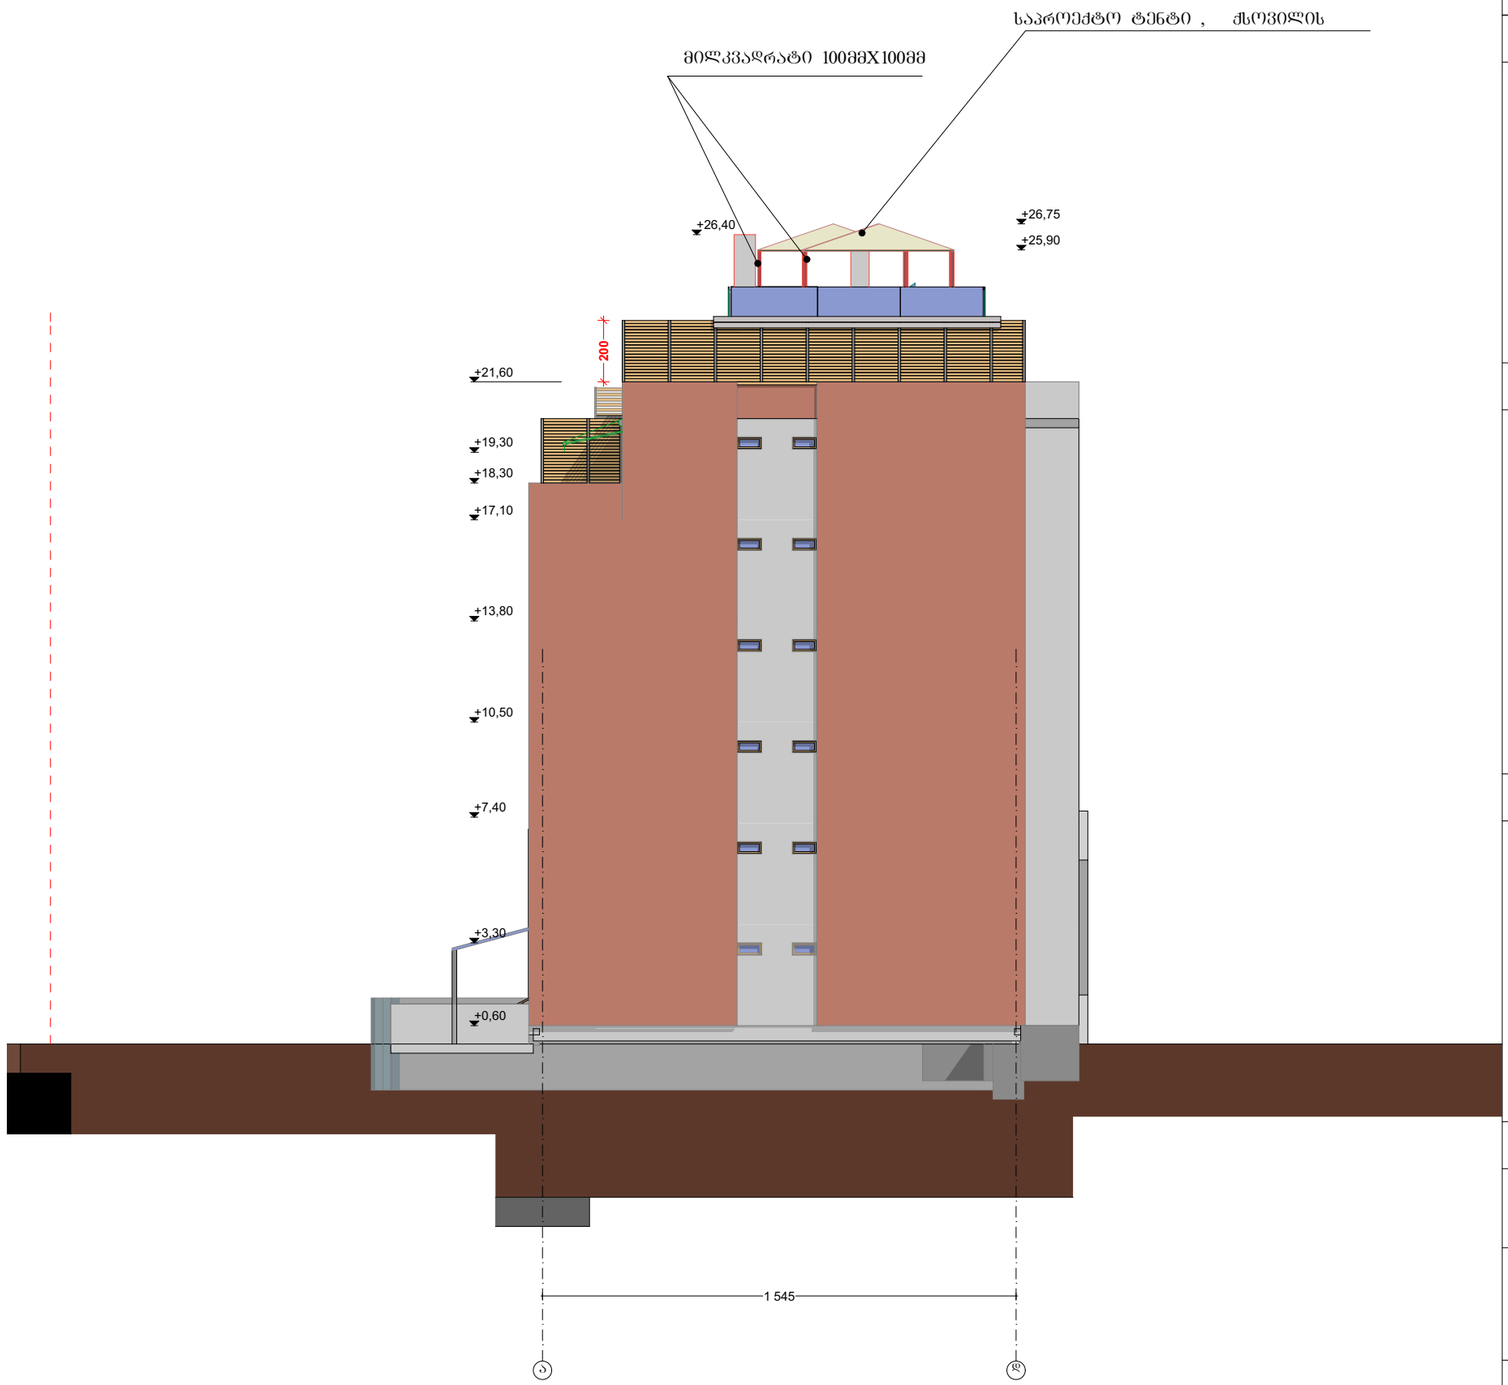

E-04

1:200

ფორმატი	A-3
	თბილისი 2012 წ.
	დაკვეთა #06-2012

ექსპერტიზა:

პირობითი ნიშნები

ნითელი ხაზი

ღეჭის ხაზი

ჭიღის მარჯვნებელი

მიმართულება

შენიშვნები:

პროექტში ცვლილებები შეთანხმებული უნდა იქნეს პროექტის ავტორთან და შეიის საქალაქო სამსახურთან.

პროექტის სახელწოდება

ქ. თბილისი. ჯიღანისის ქ. # 22-24
საშუალო ინტენსიობის
მრავალბინიანი საცხოვრებელი კომპლექსი
დამენება

შპს "ლ.ლ. და კომპანია"

თანამდებობა	გვარი	ხელმონერა
დირექტორი	მ. ლოსაბერიძე	
მთ. არქიტექტორი	ს.გასვიანი	
მასშტაბი	1:100	ფასადი ა-დ ღერძებმ, საპროექტო
თარიღი	14.09.2012	
სტადია		ფურცლები / ფურცელი
ესკიზი		16 / 5



ფორმატი A-3	თბილისი 2012 წ.	
	დაკვეთა #06-2012	

ექსპლიკაცია:

პირობითი ნიშნები

წითელი ხაზი

ღერძის ხაზი

ჭრილის მაჩვენებელი

მიმართულება

შენიშვნები:

პროექტში ცვლილებები შეთანხმებული უნდა იქნეს პროექტის ავტორთან და მერიის საქალაქო სამსახურთან.

პროექტის სახელწოდება

ქ. თბილისი. კრწანისის ქ. # 22-24
საშუალო ინტენსიობის
მრავალბინიანი საცხოვრებელი კომპლექსი
დაშენება

შპს "ლ.ლ. და კომპანია"

თანამდებობა	გვარი	ხელმოწერა
დირექტორი	მ. ლოსაბერიძე	
მთ. არქიტექტორი	ს.გასვიანი	

მასშტაბი	1:100	ფოტო არსებული	
თარიღი	14.09.2012		
სტადია		ფურცლები	ფურცელი
ესკიზი		16	5