


| | | | |
|---|---|---|---|
| ფოხმატი | A-3 | თბილისი 2012 წ. | |
| | | დაკვეთა #06-2012 | |

ექსპლიკაცია:

პირობითი ნიშნები

- წითელი ხაზი
- ღეჭძის ხაზი
- ჭიღის მაჩვენებელი
- მიმართულება

შენიშვნები:


პროექტში ცვლილებები შეთანხმებული უნდა იქნეს პროექტის ავტორთან და შესაბამის საქალაქო სამსახურთან.

პროექტის სახელწოდება

ქ. თბილისი. ჯიღანისის ქ. # 22-24
საშუალო ინტენსიობის მრავალბინიანი საცხოვრებელი კომპლექსი დამენება

შპს "ლ.ლ. და კომპანია"

| | | |
|---|---|---|
| თანამდებობა | გვარი | ხელმონერა |
| დირექტორი | მ. ლოსაბერიძე | |
| მთ. არქიტექტორი | ს.გასვიანი | |
| | | |
| | | |
| მასშტაბი | 1:100 | ფასადი 1-11 |
| თარიღი | 14.09.2012 | |
| სტადია | ფურცლები | ფურცელი |
| ესკიზი | 16 | 5 |

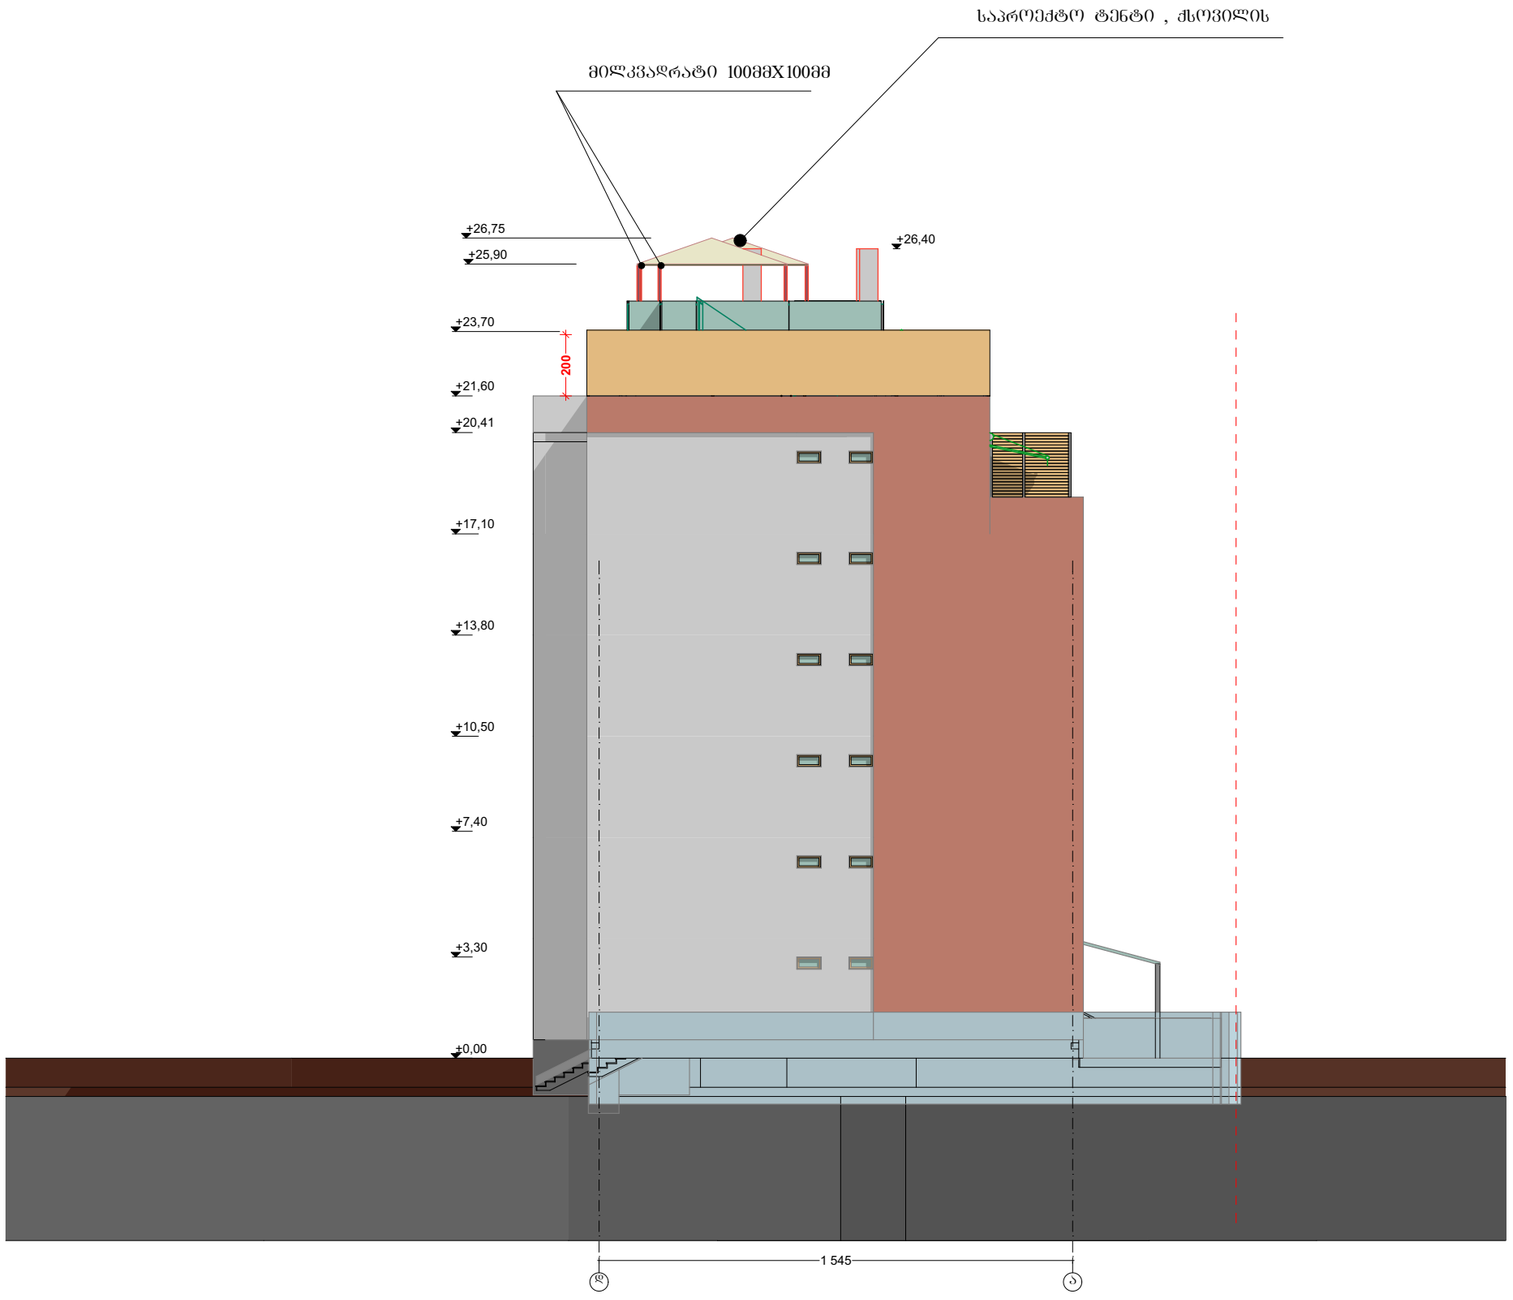


ფორმატი A-3

თბილისი 2012 წ.

დაკვეთა #06-2012

ექსპერტიზა:

პირობითი ნიშნები

ნითელი ხაზი

ღეძის ხაზი

ჭიქის მაჩვენებელი

მიმართულება

შენიშვნები:

პროექტში ცვლილებები შეთანხმებული უნდა იქნეს პროექტის ავტორთან და მეპაის საქალაქო სამსახურთან.

პროექტის სახელწოდება

ქ. თბილისი. ჯიწანისის ქ. # 22-24
საშუალო ინტენსიობის
მრავალბინიანი საცხოვრებელი კომპლექსი
დაშენება

შპს "ლ.ლ. და კომპანია"

| თანამდებობა | გვარი | ხელმოწერა |
|---|---|---|
| დირექტორი | მ. ლოსაბერიძე | |
| მთ. არქიტექტორი | ს.გასვიანი | |
| | | |
| | | |
| მასშტაბი | 1:100 | ფასადი დ1-ბ1 |
| თარიღი | 14.09.2012 | |
| სტადია | | ფურცლები / ფურცელი |
| ესკიზი | | 16 / 5 |




| | | |
|---|---|---|
| ფორმატი | A-3 | თბილისი 2012 წ. |
| | | დაკვეთა #06-2012 |

ექსპლიკაცია:

პირობითი ნიშნები

- ნითელი ხაზი
- ღია ცისფერი ხაზი
- ჭიქის მაჩვენებელი
- მიმართულება

შენიშვნები:

პროექტში ცვლილებები შეთანხმებული უნდა იქნეს პროექტის ავტორთან და შესაბამის საქალაქო სამსახურთან.


პროექტის სახელწოდება

ქ. თბილისი. ჯიქანისის ქ. # 22-24
საშუალო ინტენსიობის მრავალბინიანი საცხოვრებელი კომპლექსი დაშენება

შპს "ლ.ლ. და კომპანია"

| | | |
|---|---|---|
| თანამდებობა | გვარი | ხელმოწერა |
| დირექტორი | მ. ლოსაბერიძე | |
| მთ. არქიტექტორი | ს.გასვიანი | |
| | | |
| | | |
| მასშტაბი | 1:100 | ფასადი 11-1 |
| თარიღი | 14.09.2012 | |

| | | |
|---|---|---|
| სტადია | ფურცლები | ფურცელი |
| ესკიზი | 16 | 5 |

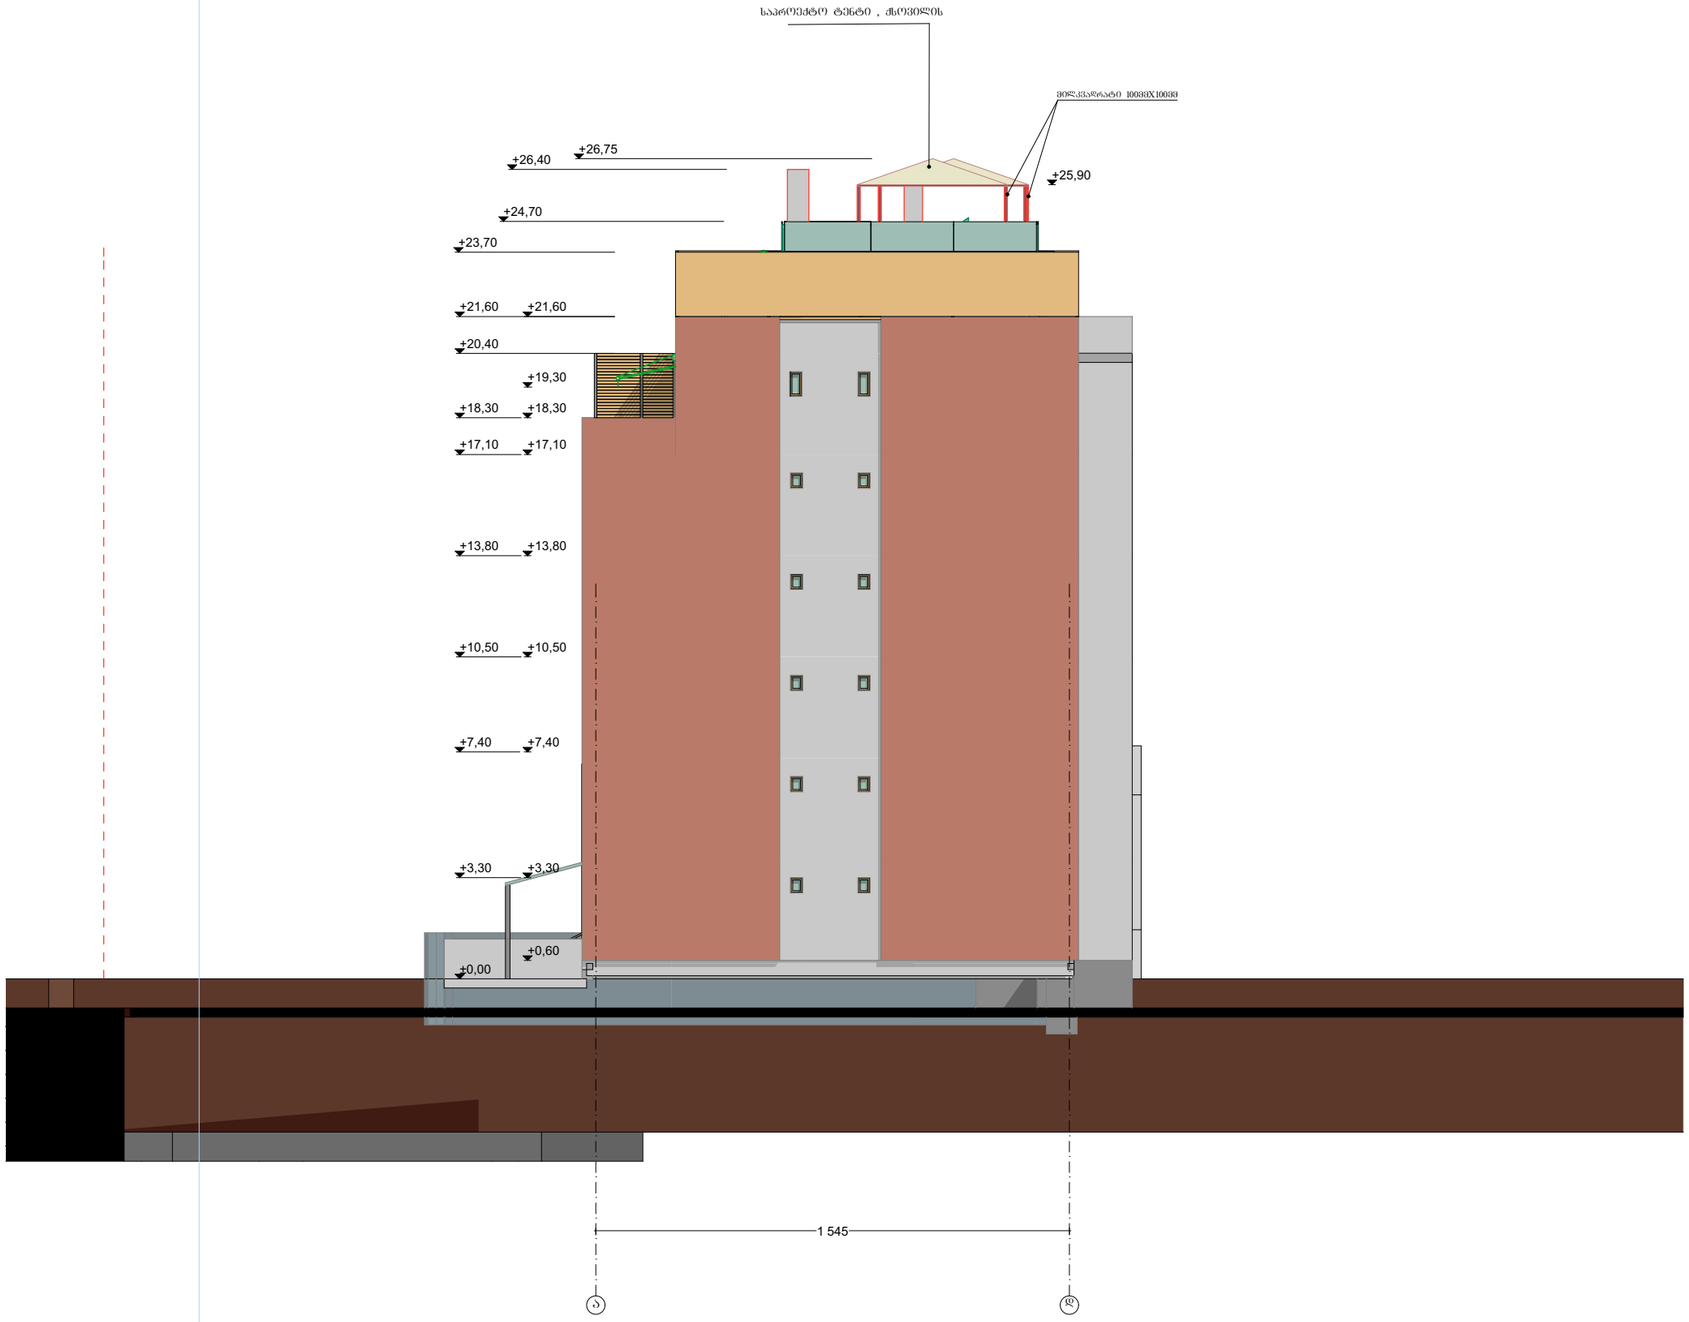


| | | |
|---|---|---|
| ფორმატი | A-3 | თბილისი 2012 წ. |
| | | დაკვეთა #06-2012 |

ექსპერტიზა:

პირობითი ნიშნები

- წითელი ხაზი
- ღეჭძის ხაზი
- ჭიღის მაჩვენებელი
- მიმართულება

შენიშვნები:

პროექტში ცვლილებები შეთანხმებული უნდა იქნეს პროექტის ავტორთან და შეიტანოს საქალაქო სამსახურთან.

პროექტის სახელწოდება

ქ. თბილისი. ჩხნანისის ქ. # 22-24
საშუალო ინტენსიობის
მრავალბინიანი საცხოვრებელი კომპლექსი
დაშენება

შპს "ლ.ლ. და კომპანია"

| თანამდებობა | გვარი | ხელმოწერა |
|---|---|---|
| დირექტორი | მ. ლოსაბერიძე | |
| მთ. არქიტექტორი | ს.გასვიანი | |
| | | |
| | | |
| მასშტაბი | 1:100 | ფასადი ბ1-ღ1 |
| თარიღი | 14.09.2012 | |
| სტადია | ფურცლები | ფურცელი |
| ესკიზი | 16 | 5 |