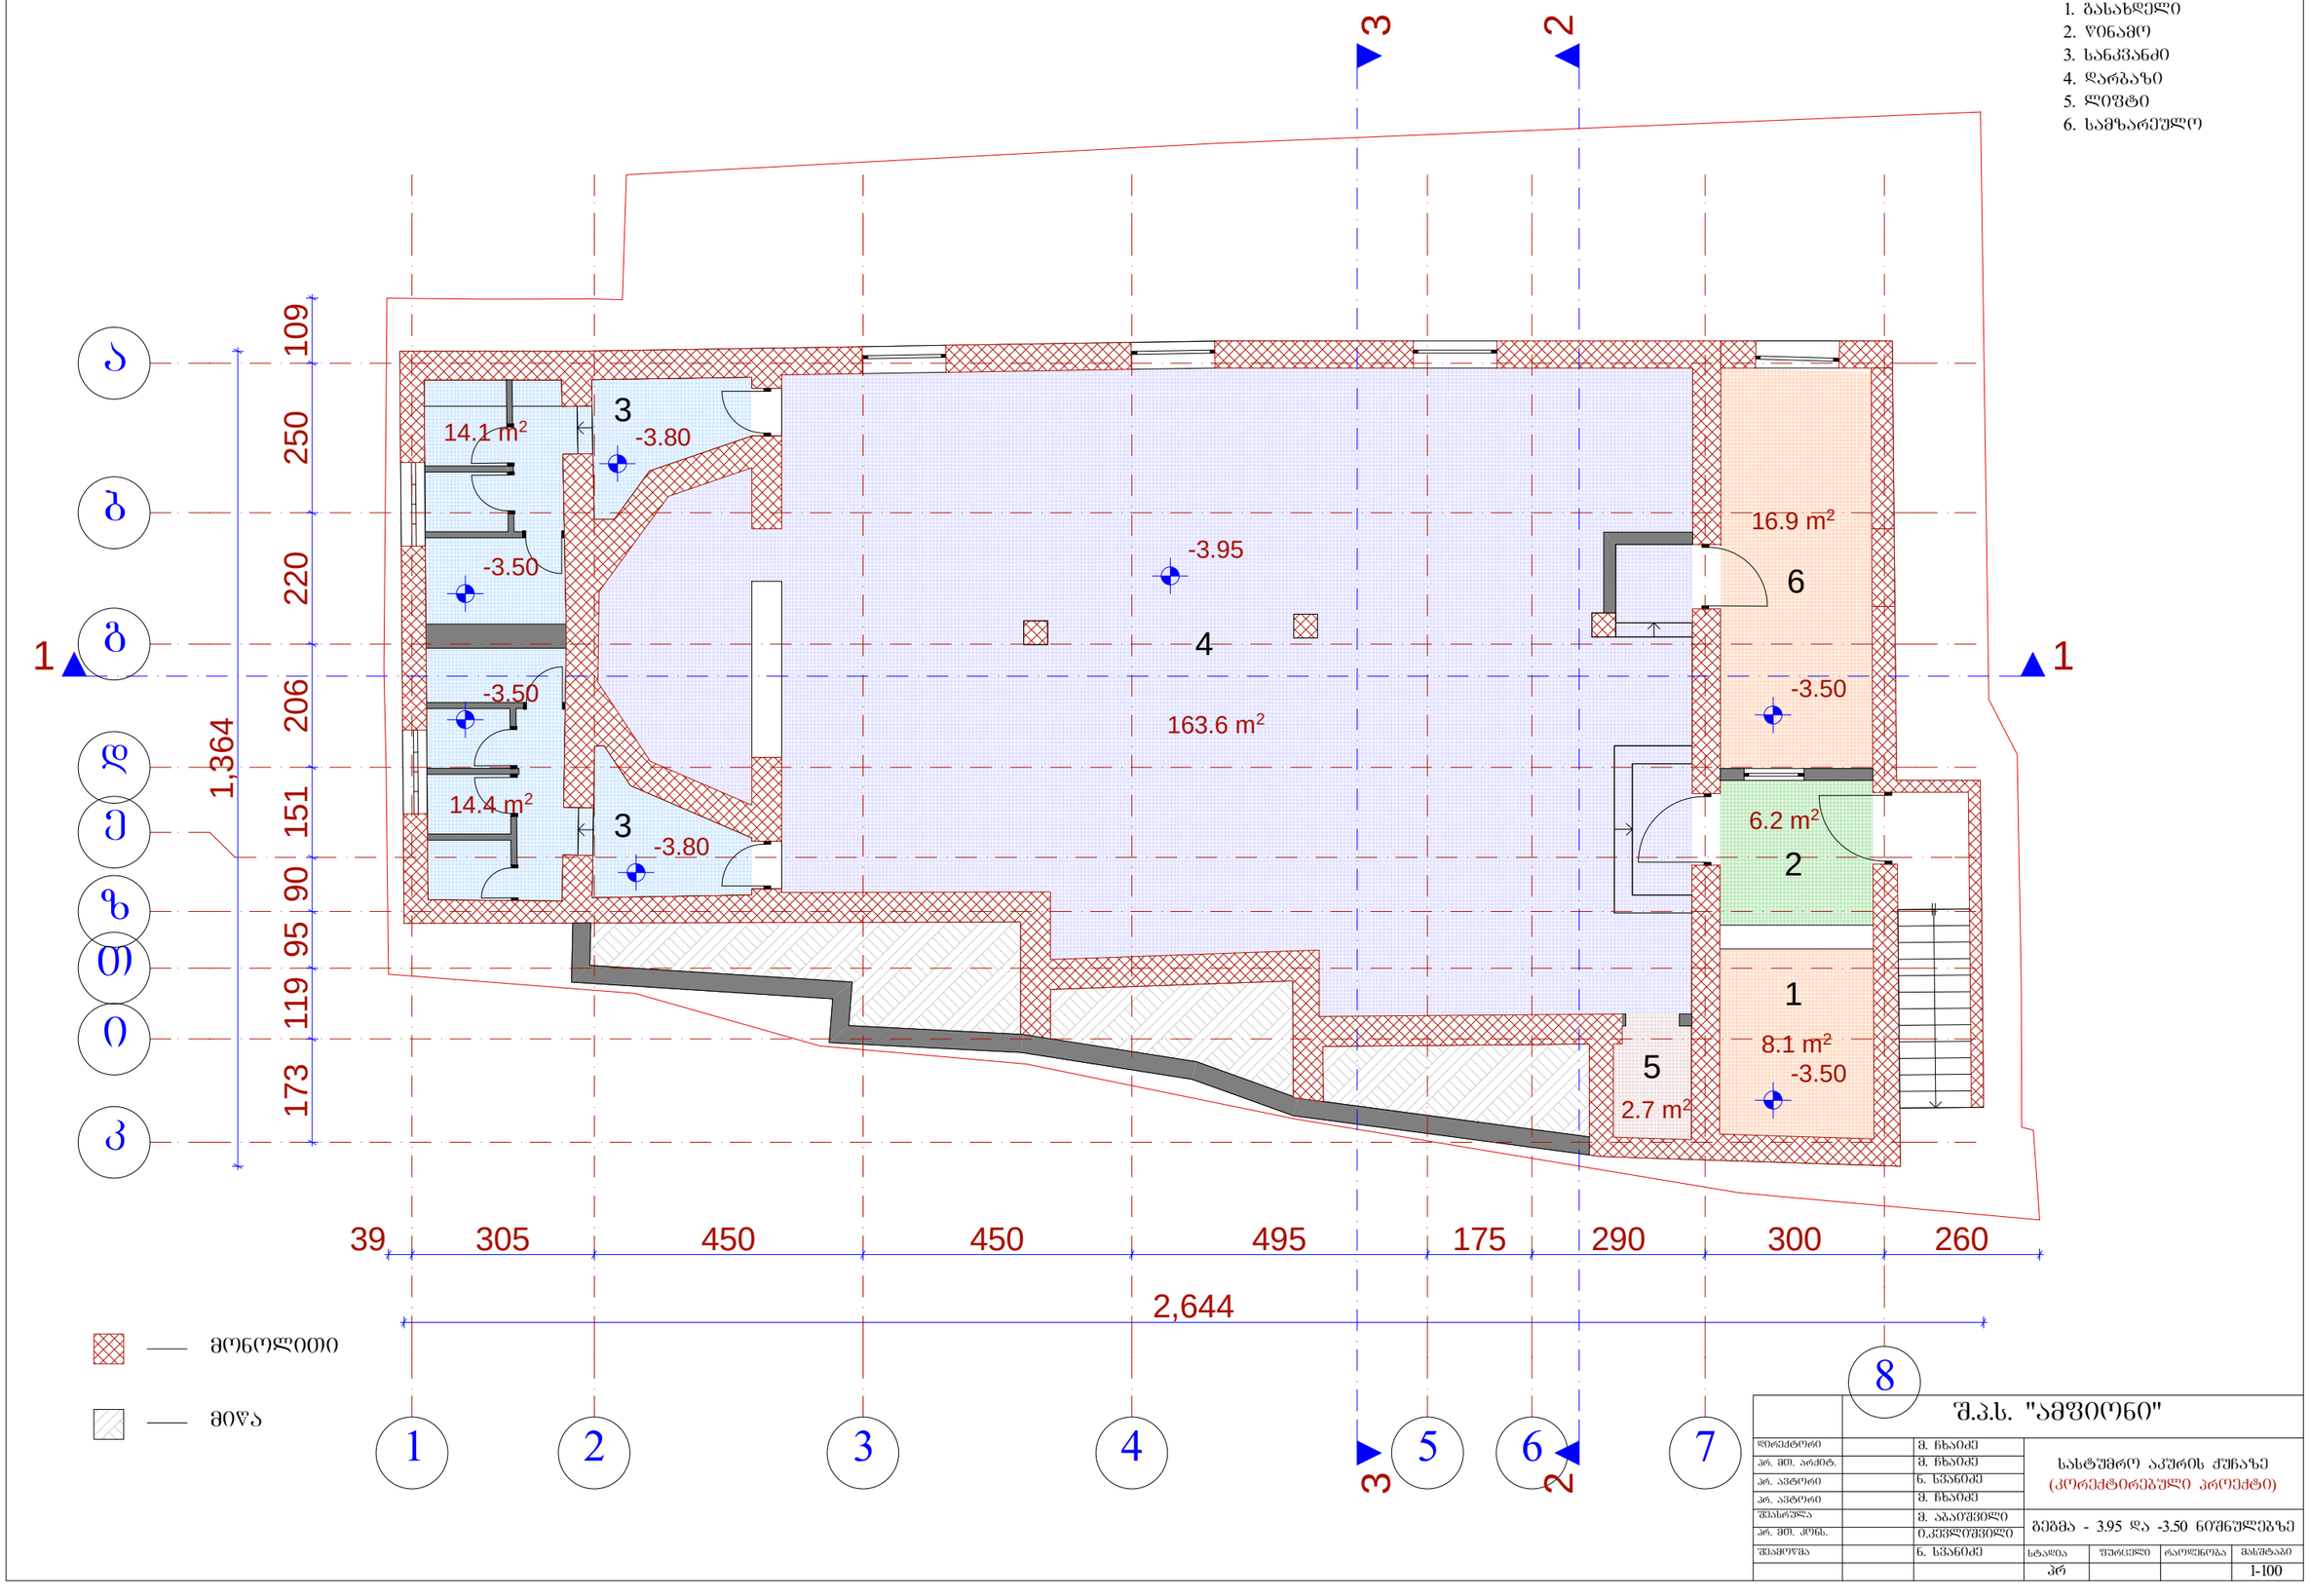
# გეგმა -3.95 და -3.50 ნიშნულებზე მ. 1:100

ექსპლიკაცია:

1. გასახდელი
2. წინამო
3. სანკვანძი
4. დარბაზი
5. ლიფტი
6. სამზარეულო





| | | | | | | | |
|---|---|---|---|---|---|---|---|
| | | | შ.პ.ს. "ამფიონი" | | | | |
| დირექტორი | | მ. ჩხაიძე | სასტუმრო აკშირის ქუჩაზე (კორექტირებული პროექტი) | | | | |
| არ. მთ. არქიტ. | | მ. ჩხაიძე | | | | | |
| არ. ავტორი | | ნ. სვანიძე | | | | | |
| არ. ავტორი | | მ. ჩხაიძე | | | | | |
| შესრულა | | მ. აბაიშვილი | გეგმა - 3.95 და -3.50 ნიშნულებზე | | | | |
| არ. მთ. კონს. | | ი.კეცხლოშვილი | | | | | |
| შეამოწმა | | ნ. სვანიძე | სტადია | ფურცელი | რაოდენობა | მასშტაბი | |
| | | | პრ | | | 1-100 | |

# გეგმა 0.00 ნიშნულზე მ. 1:100

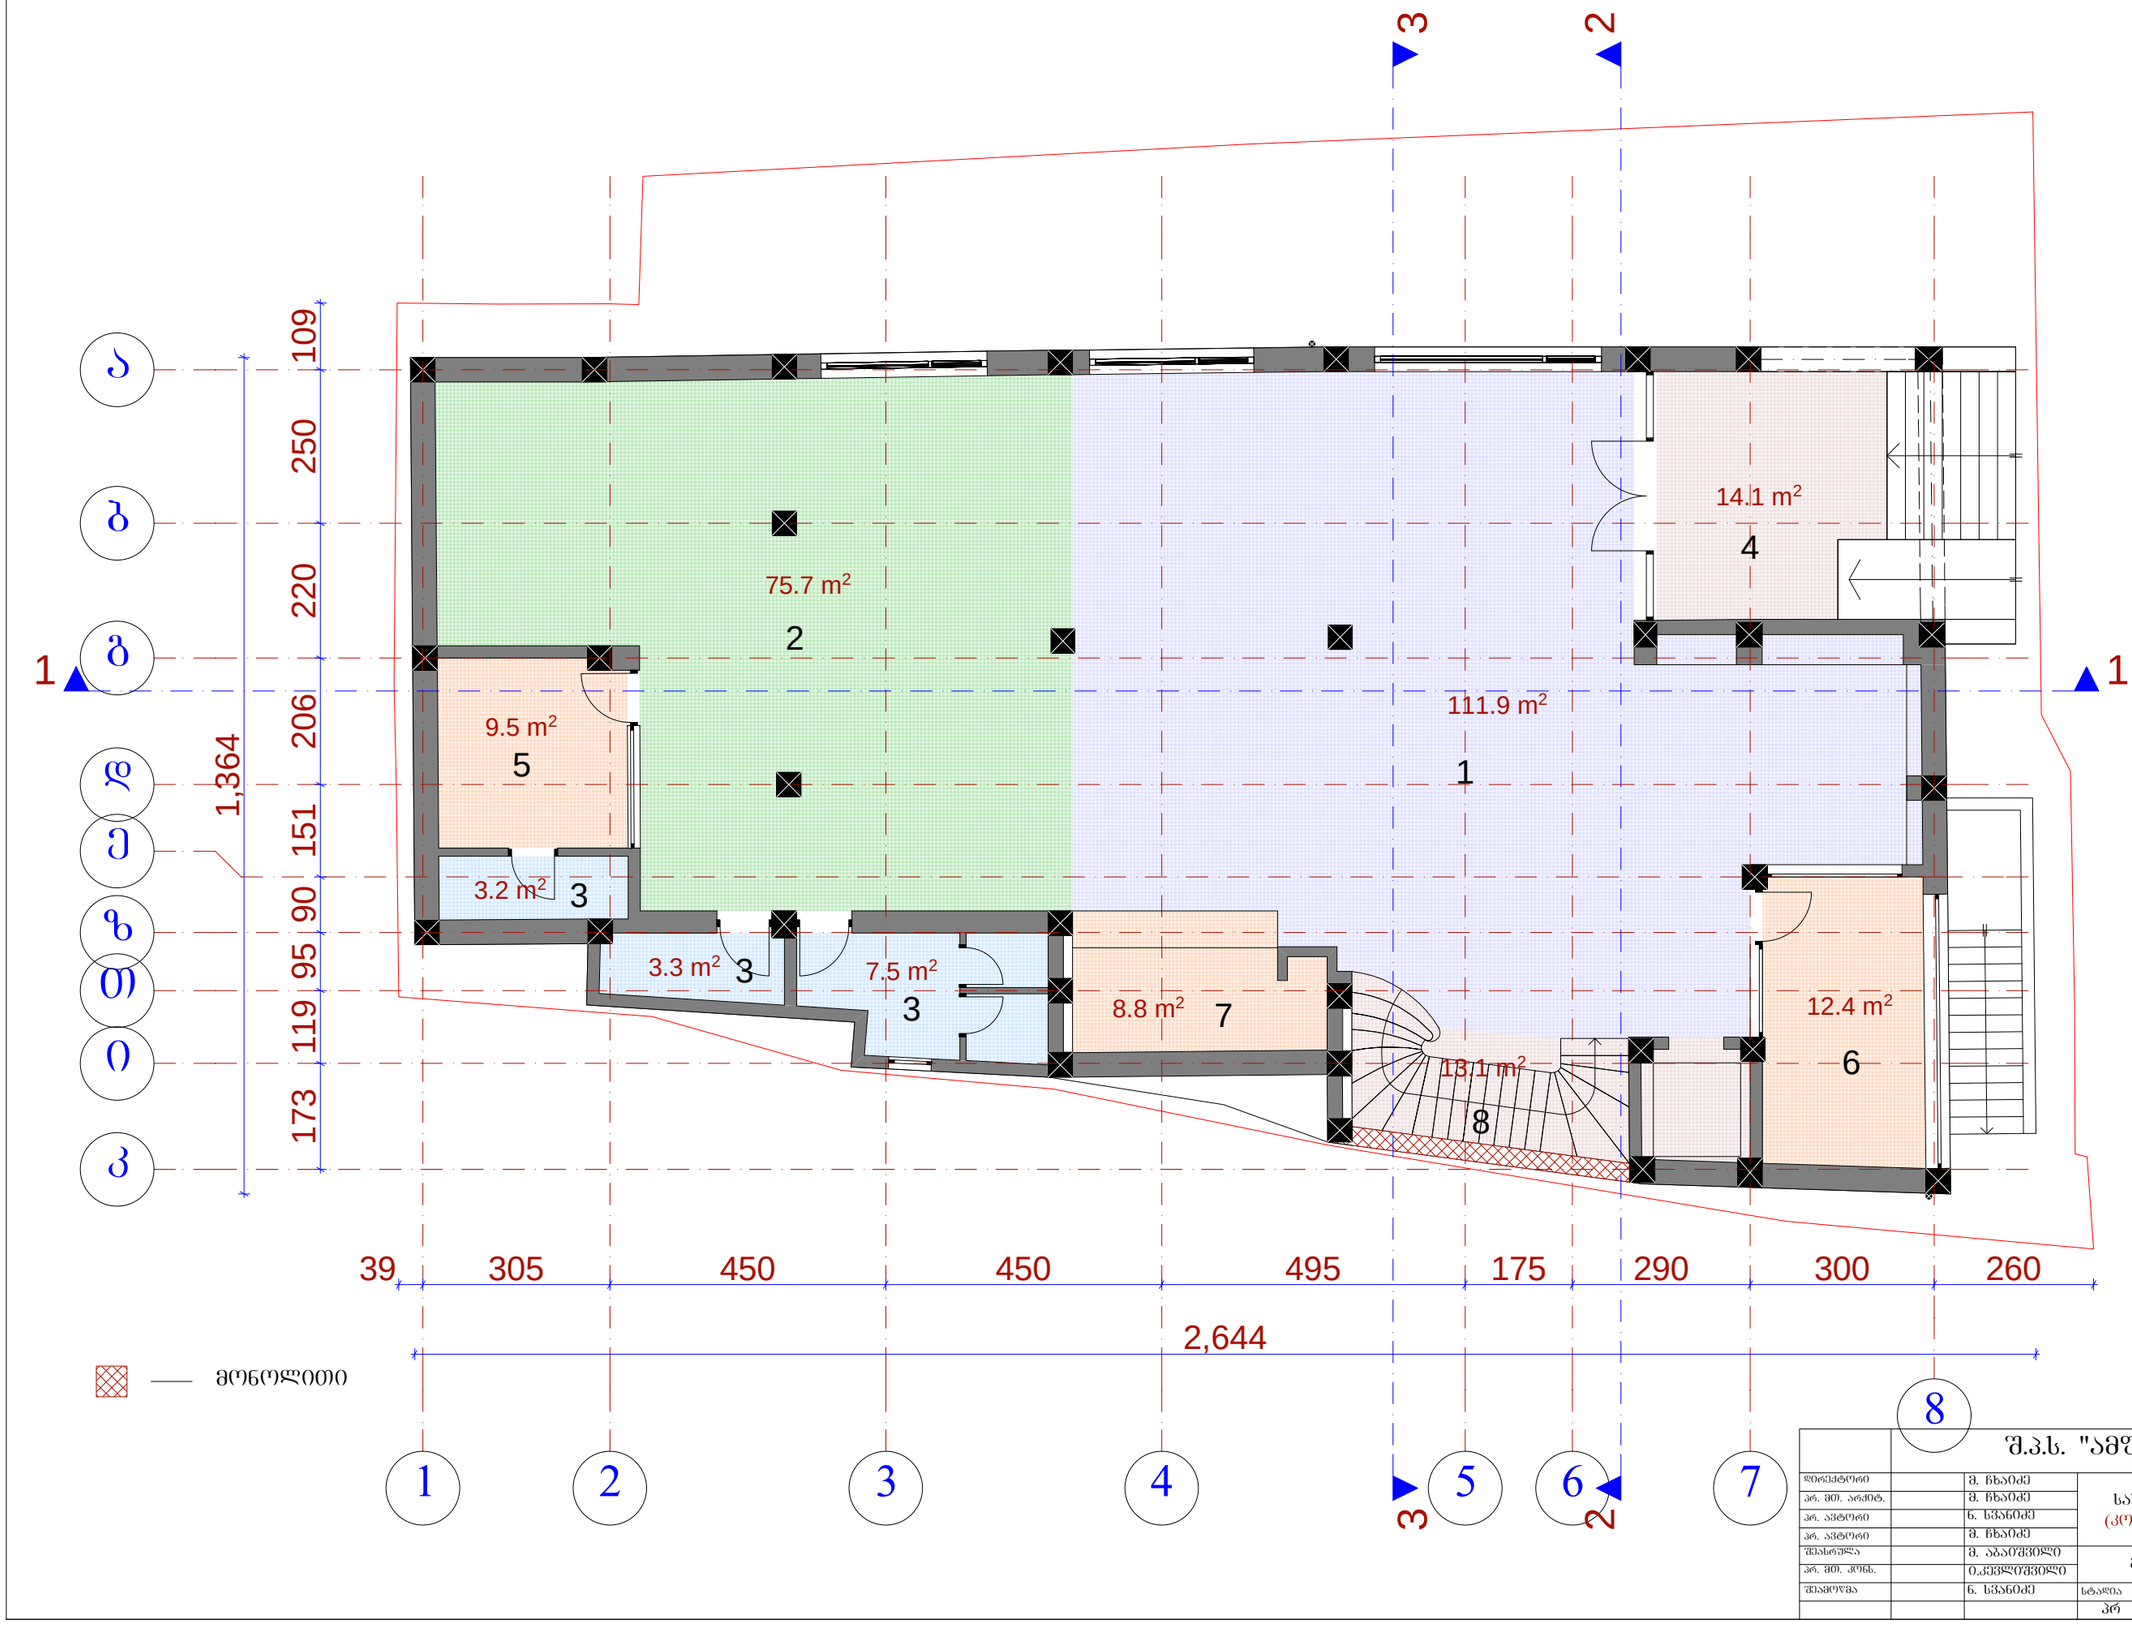ექსპლიკაცია:

1. ჰოლი
2. კაფე-ბარი
3. სანკვანძი
4. ტერასა
5. ადმინისტრატორი
6. მაღაზია
7. რეგისტრატურა
8. კიბის უჯრედი





— მონოლითი

| | | | | | | |
|---|---|---|---|---|---|---|
| | | შ.პ.ს. "ამფიონი" | | | | |
| დირექტორი | | მ. ჩხაიძე | სასტუმრო აკვარის ქუჩაზე (კორექტირებული პროექტი) | | | |
| არ. მთ. არქიტ. | | მ. ჩხაიძე | | | | |
| არ. კატორი | | ნ. ხვანთაძე | | | | |
| არ. კატორი | | მ. ჩხაიძე | | | | |
| შესრულა | | მ. აბაიშვილი | გეგმა 0.00 ნიშნულზე | | | |
| არ. მთ. კონს. | | ი.კეცხლოშვილი | | | | |
| შეამოწმა | | ნ. ხვანთაძე | სტადია | ფურცელი | რაოდენობა | მასშტაბი |
| | | | პრ | | | 1-100 |

# გეგმა 4.00 ნიშნულზე მ. 1:100

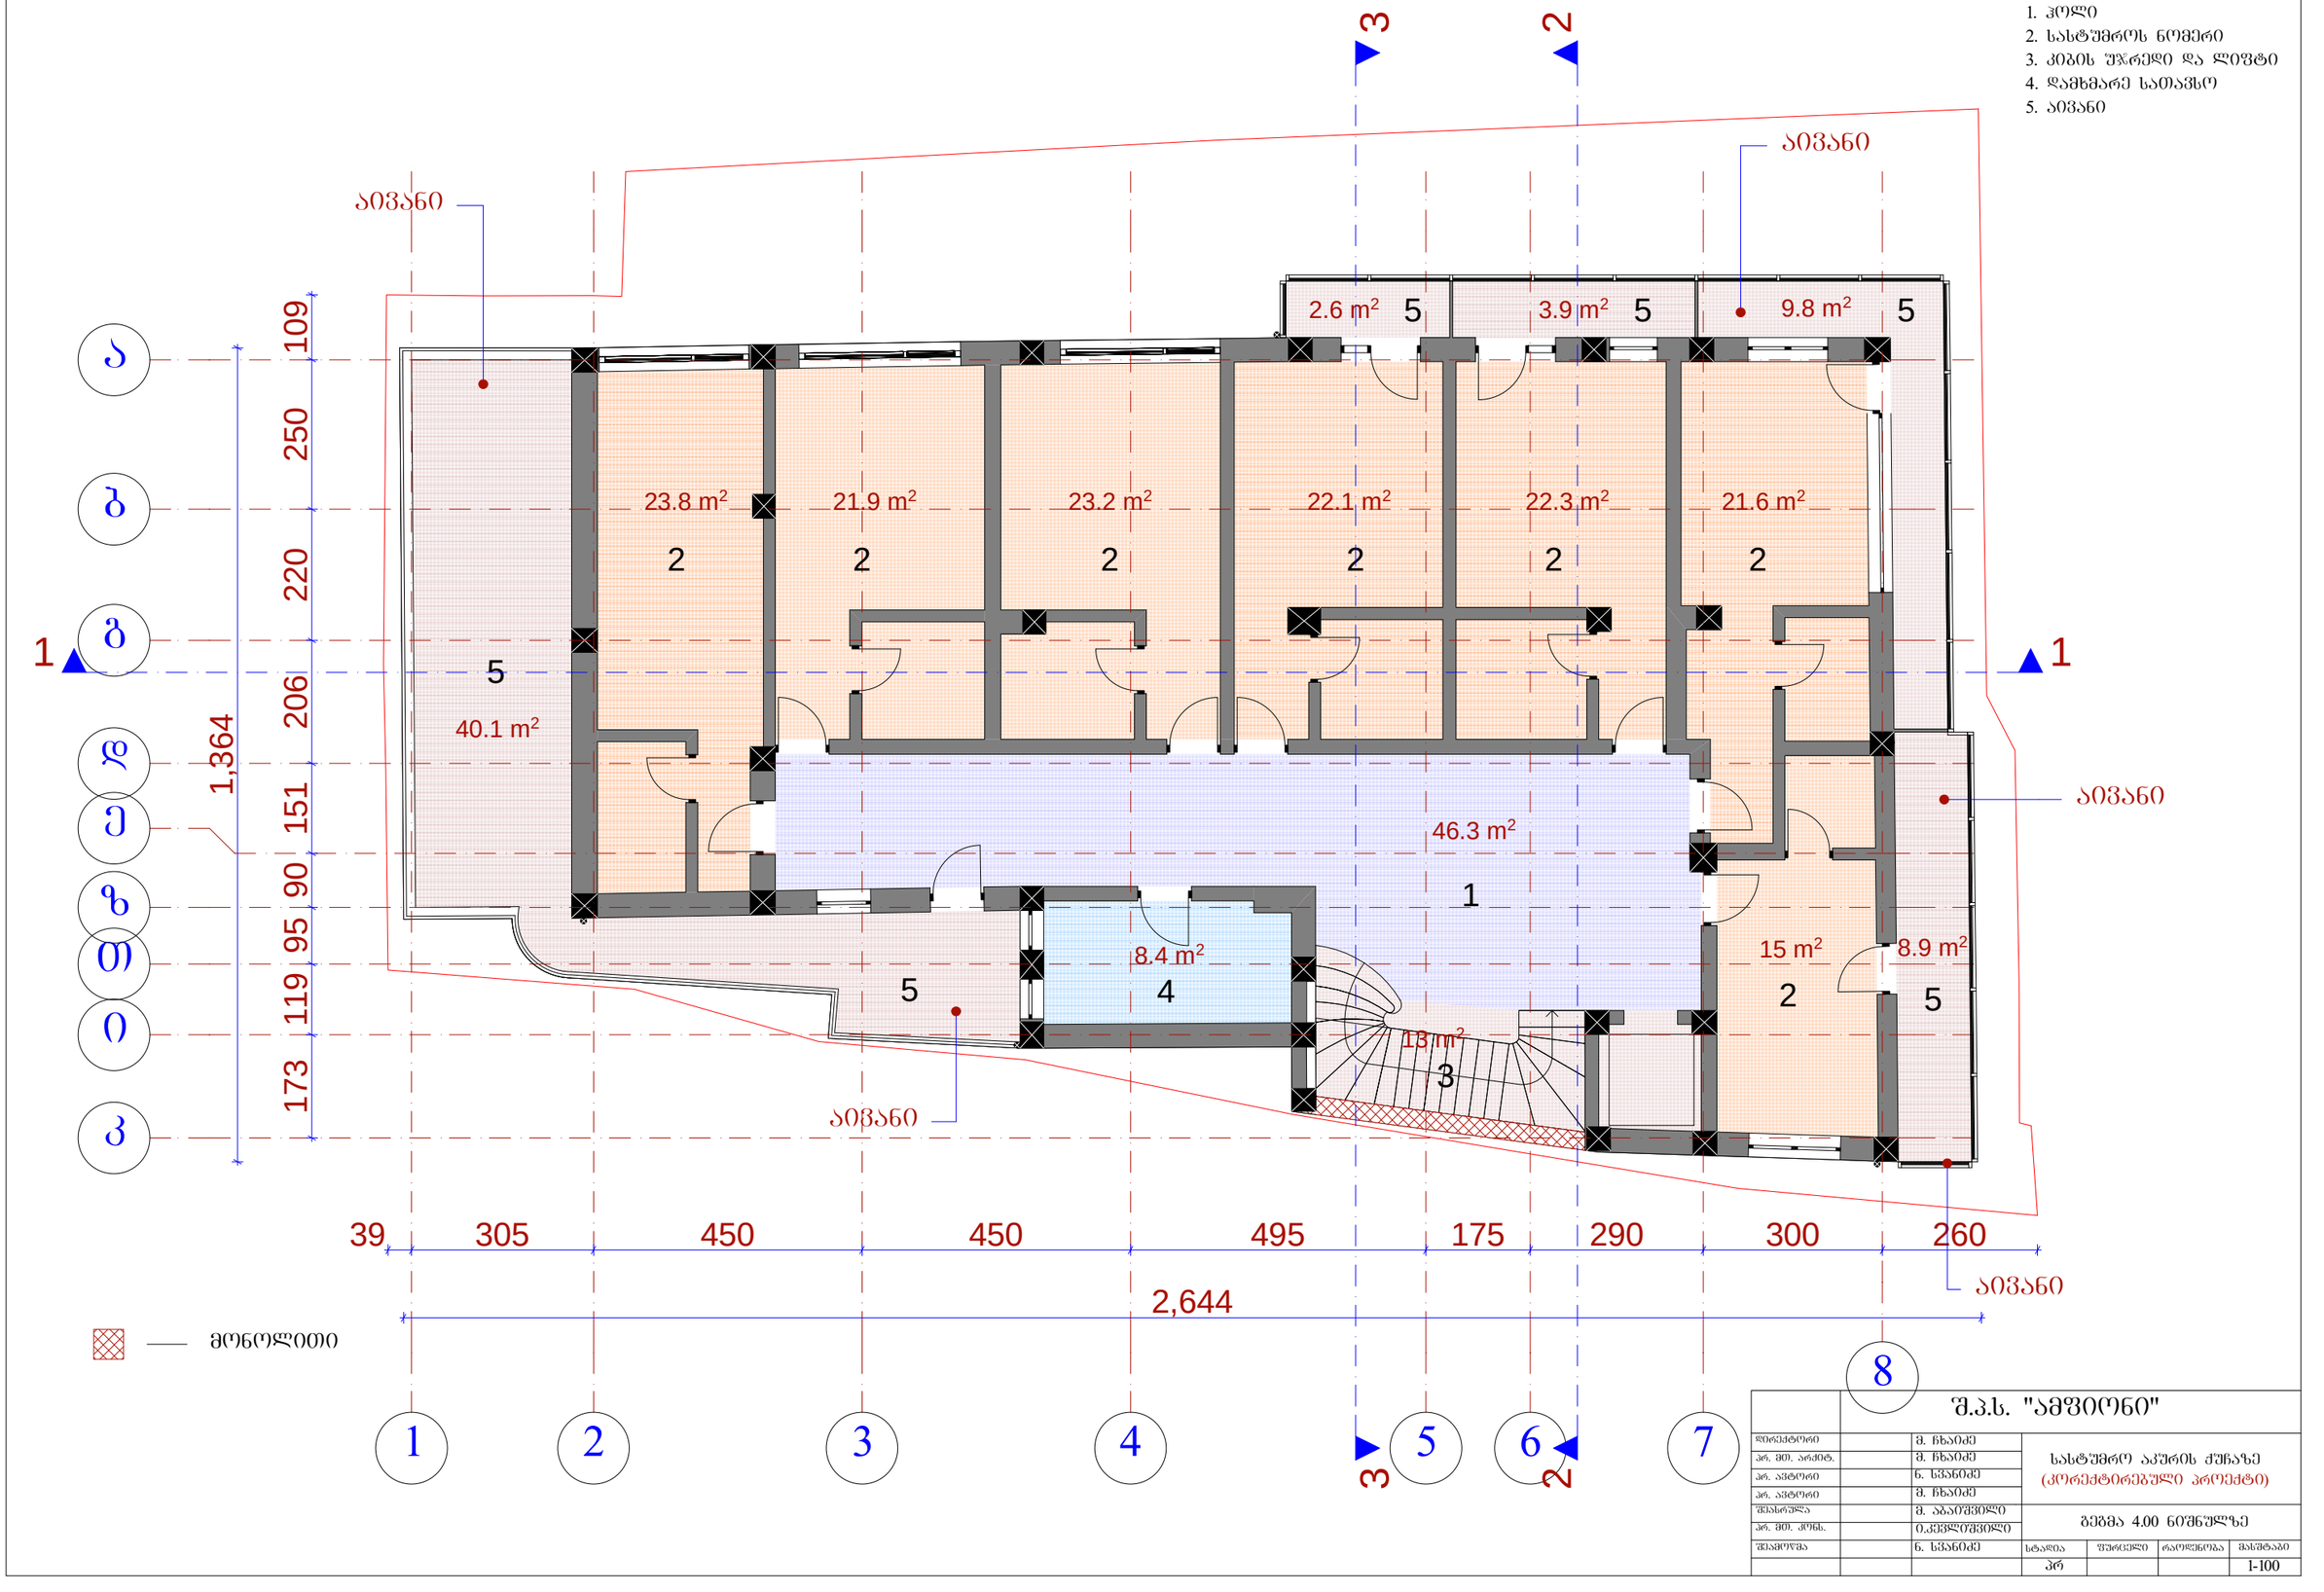ექსპლიკაცია:

1. ჯოლი
2. სასტუმროს ნომერი
3. კიბის უჯრედი და ლიფტი
4. დამხმარე სათავსო
5. აივანი





— მონოლითი

| | | | | | | | |
|---|---|---|---|---|---|---|---|
| | | შ.პ.ს. "ამფიონი" | | | | | |
| დირექტორი | | მ. ჩხაიძე | სასტუმრო აკურის ქუჩაზე (კორექტირებული პროექტი) | | | | |
| არ. მთ. არქიტ. | | მ. ჩხაიძე | | | | | |
| არ. არქიტექტორი | | ნ. ხვანთაძე | | | | | |
| არ. არქიტექტორი | | მ. ჩხაიძე | | | | | |
| შესრულა | | მ. აბაშიძე | გეგმა 4.00 ნიშნულზე | | | | |
| არ. მთ. კონს. | | ი.კეცხლიშვილი | | | | | |
| შესამოწმა | | ნ. ხვანთაძე | სტადია | ფურცელი | რაოდენობა | მასშტაბი | |
| | | | პრ | | | 1-100 | |

# გეგმა 8.00 ნიშნულზე  მ. 1:100

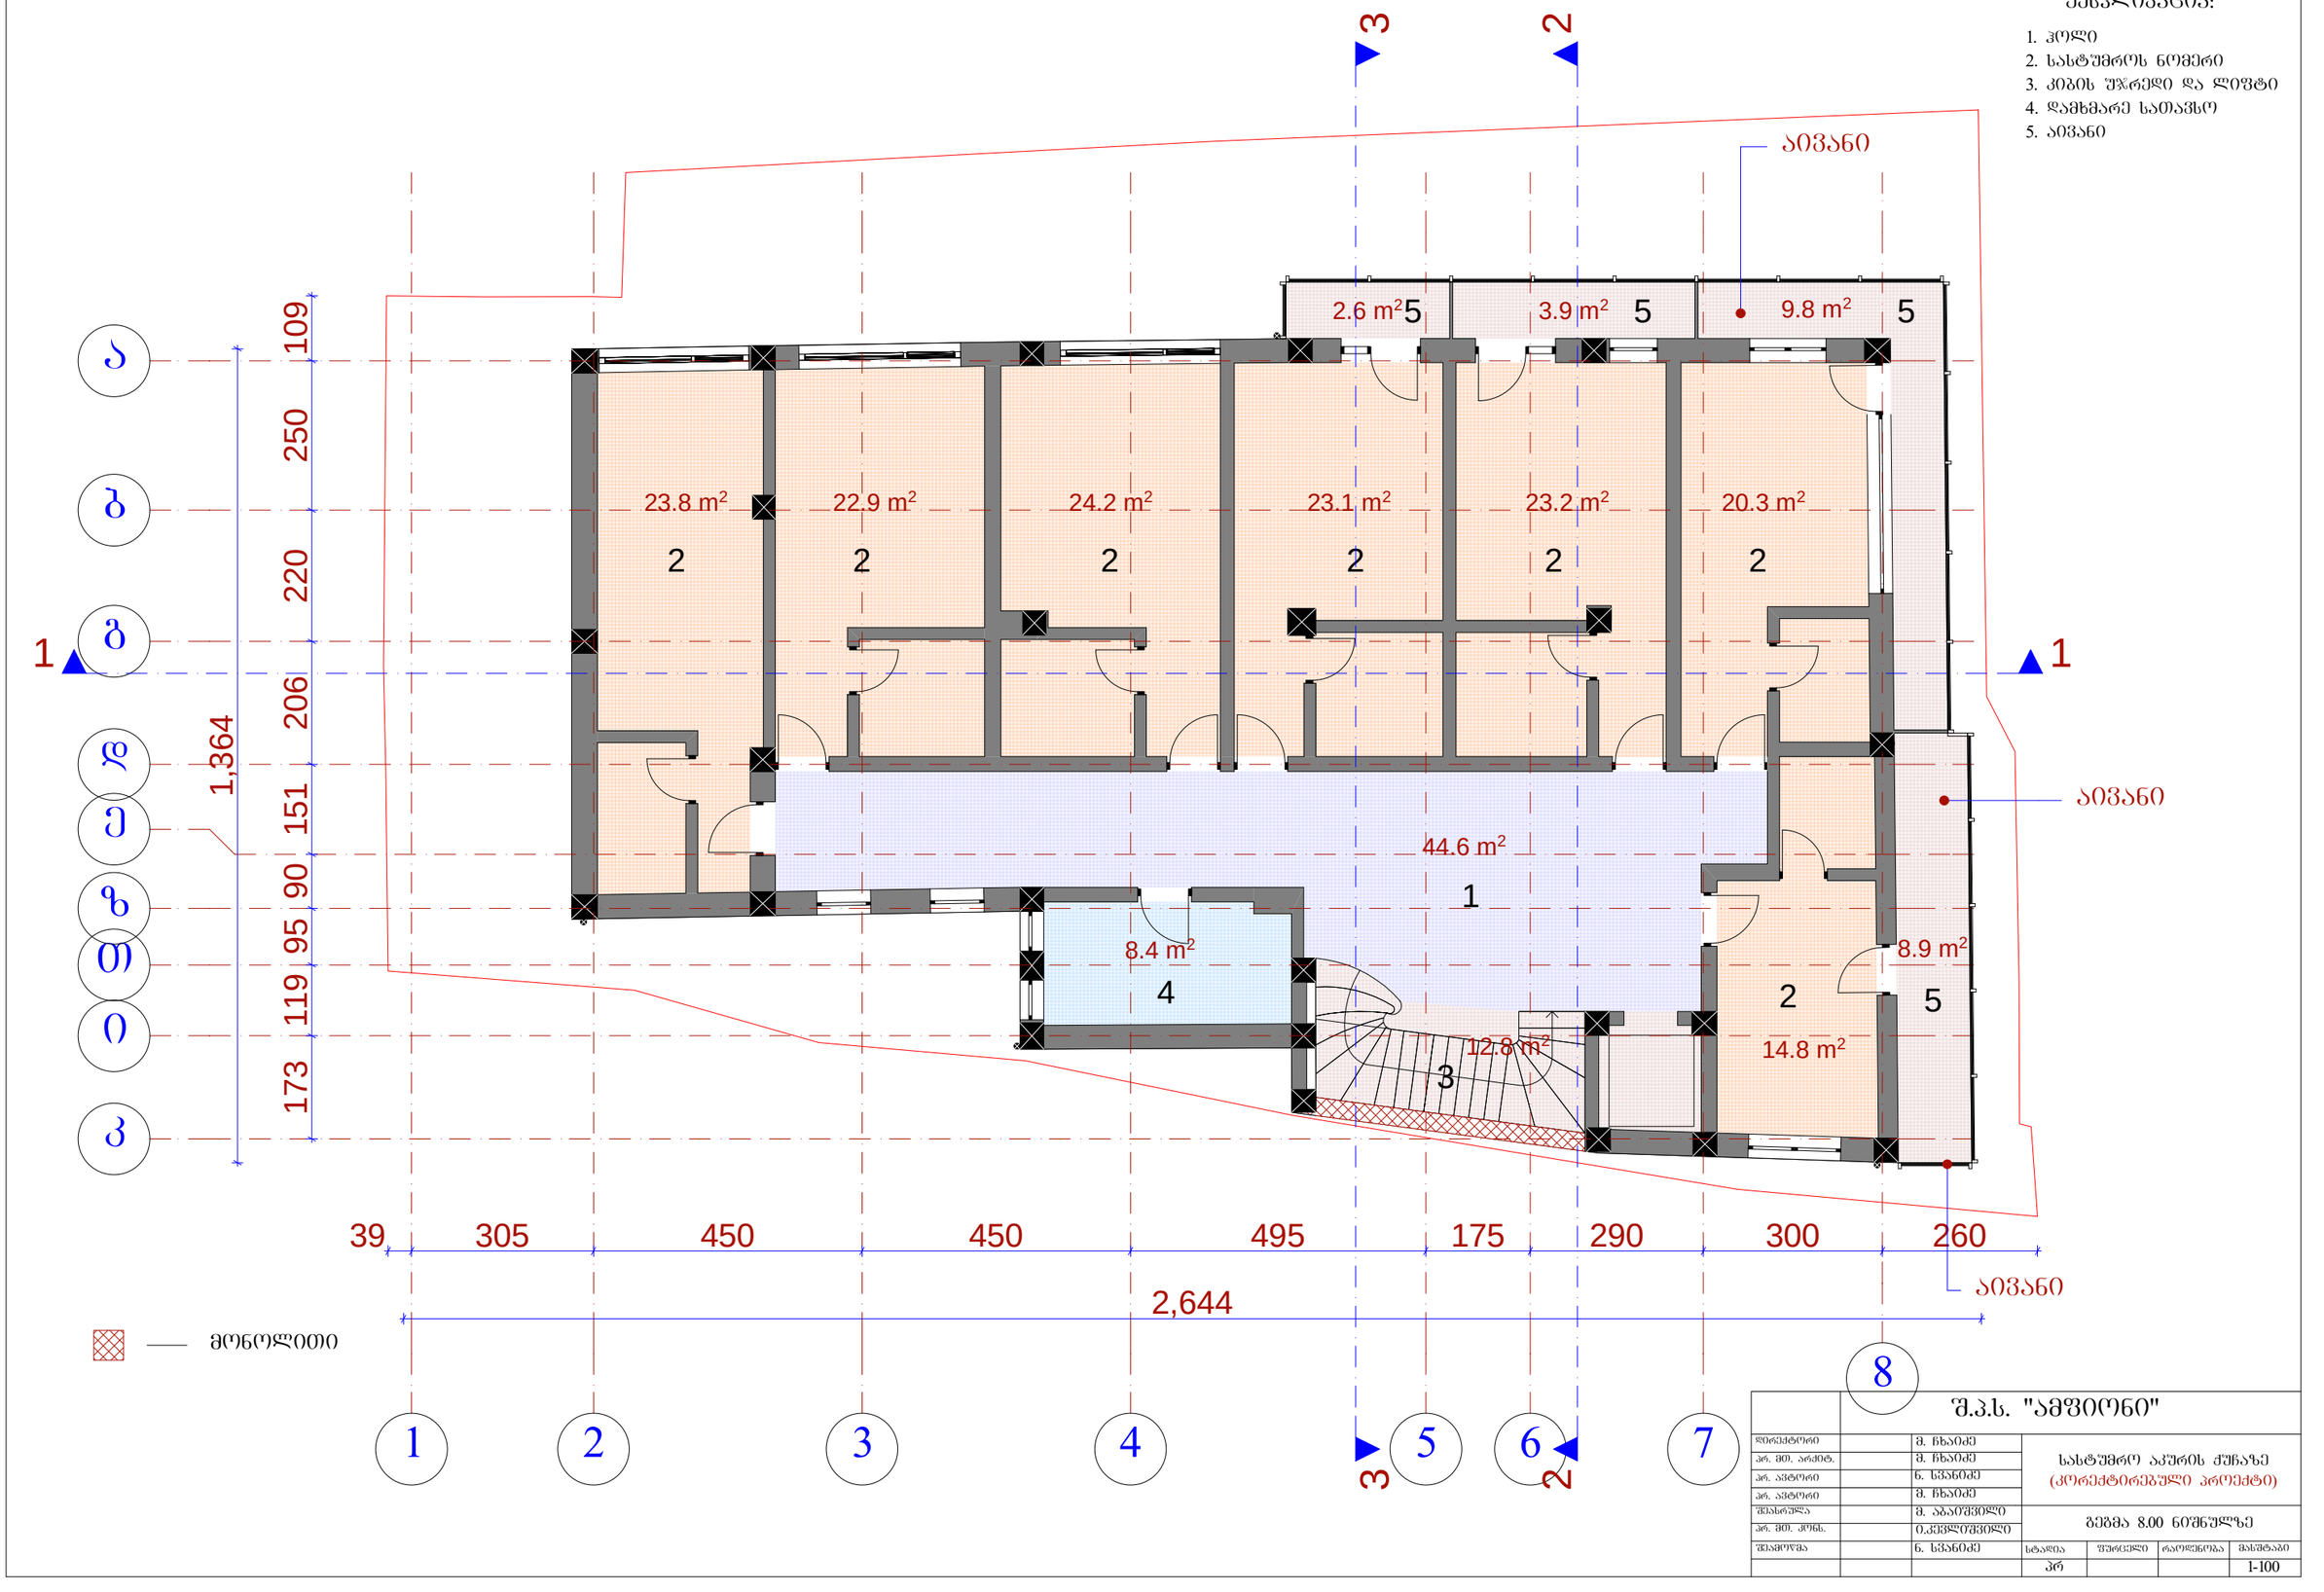ექსპლიკაცია:

1. ჯიხური
2. სასტუმროს ნომერი
3. კიბის უჯრედი და ლიფტი
4. დამხმარე სათავსო
5. აივანი





— მონოლითი

| | | | | | | |
|---|---|---|---|---|---|---|
| | | შ.პ.ს. "ამფიონი" | | | | |
| დირექტორი | | მ. ხხაიძე | სასტუმრო აჭარის ქუჩაზე (კორექტირებული პროექტი) | | | |
| არ. მთ. არქიტ. | | მ. ხხაიძე | | | | |
| არ. პატრონი | | ნ. სპანიძე | | | | |
| არ. პატრონი | | მ. ხხაიძე | | | | |
| შესრულა | | მ. აბაიშვილი | | | | |
| არ. მთ. კონს. | | ი.კეკვლიშვილი | გეგმა 8.00 ნიშნულზე | | | |
| შეამოწმა | | ნ. სპანიძე | სტადია | ფურცელი | რაოდენობა | მასშტაბი |
| | | | პრ | | | 1-100 |

# გეგმა 11.30 ნიშნულზე  მ. 1:100

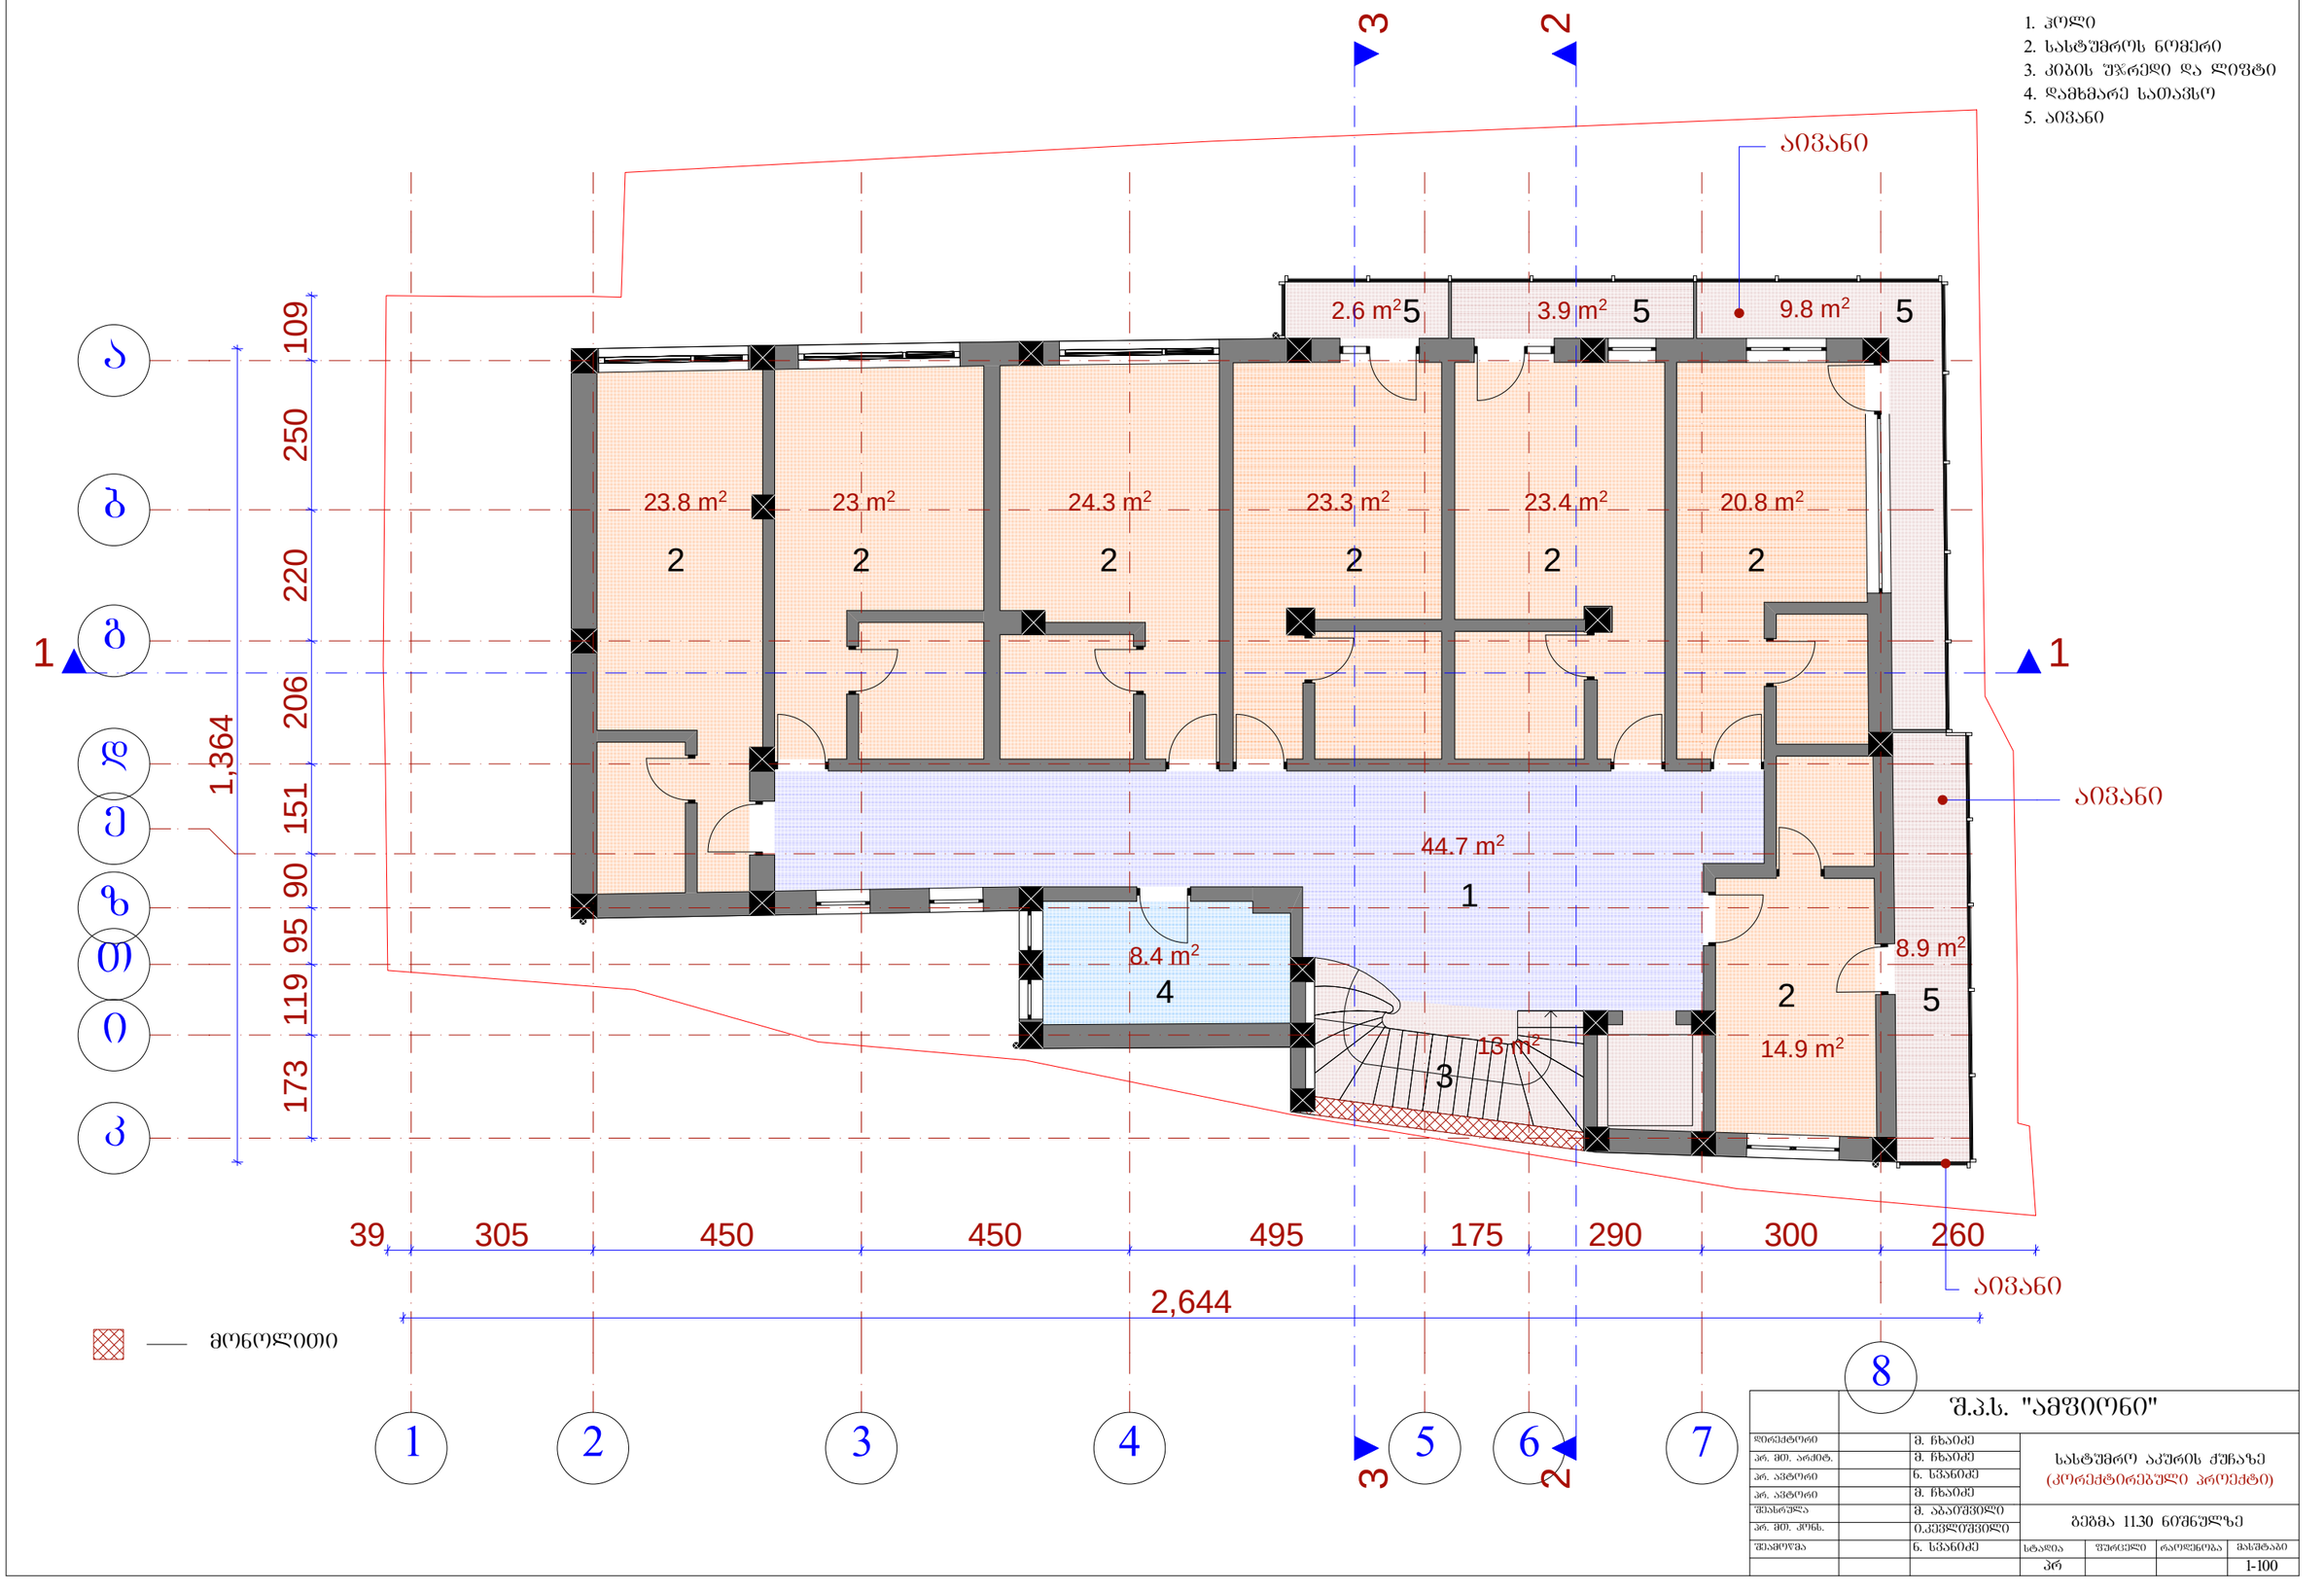ექსპლიკაცია:

1. ჯიღი
2. სასტუმროს ნომერი
3. კიბის უჯრედი და ლიფტი
4. დამხმარე სათავსო
5. აივანი





| | | | | | | | |
|---|---|---|---|---|---|---|---|
| | | | შ.პ.ს. "ამფიონი" | | | | |
| დირექტორი | | მ. ჩხაიძე | სასტუმრო აკურის ქუჩაზე (კორექტირებული პროექტი) | | | | |
| არ. მთ. არქიტ. | | მ. ჩხაიძე | | | | | |
| არ. ასტორი | | ნ. სჯანიძე | | | | | |
| არ. ასტორი | | მ. ჩხაიძე | | | | | |
| შესრულა | | მ. აბაშიძე | გეგმა 11.30 ნიშნულზე | | | | |
| არ. მთ. კონს. | | ი.კეკელიძე | | | | | |
| შეამოწმა | | ნ. სჯანიძე | სტადია | ფურცელი | რაოდენობა | მასშტაბი | |
| | | | პრ | | | 1-100 | |

# გეგმა 14.60 ნიშნულზე მ. 1:100

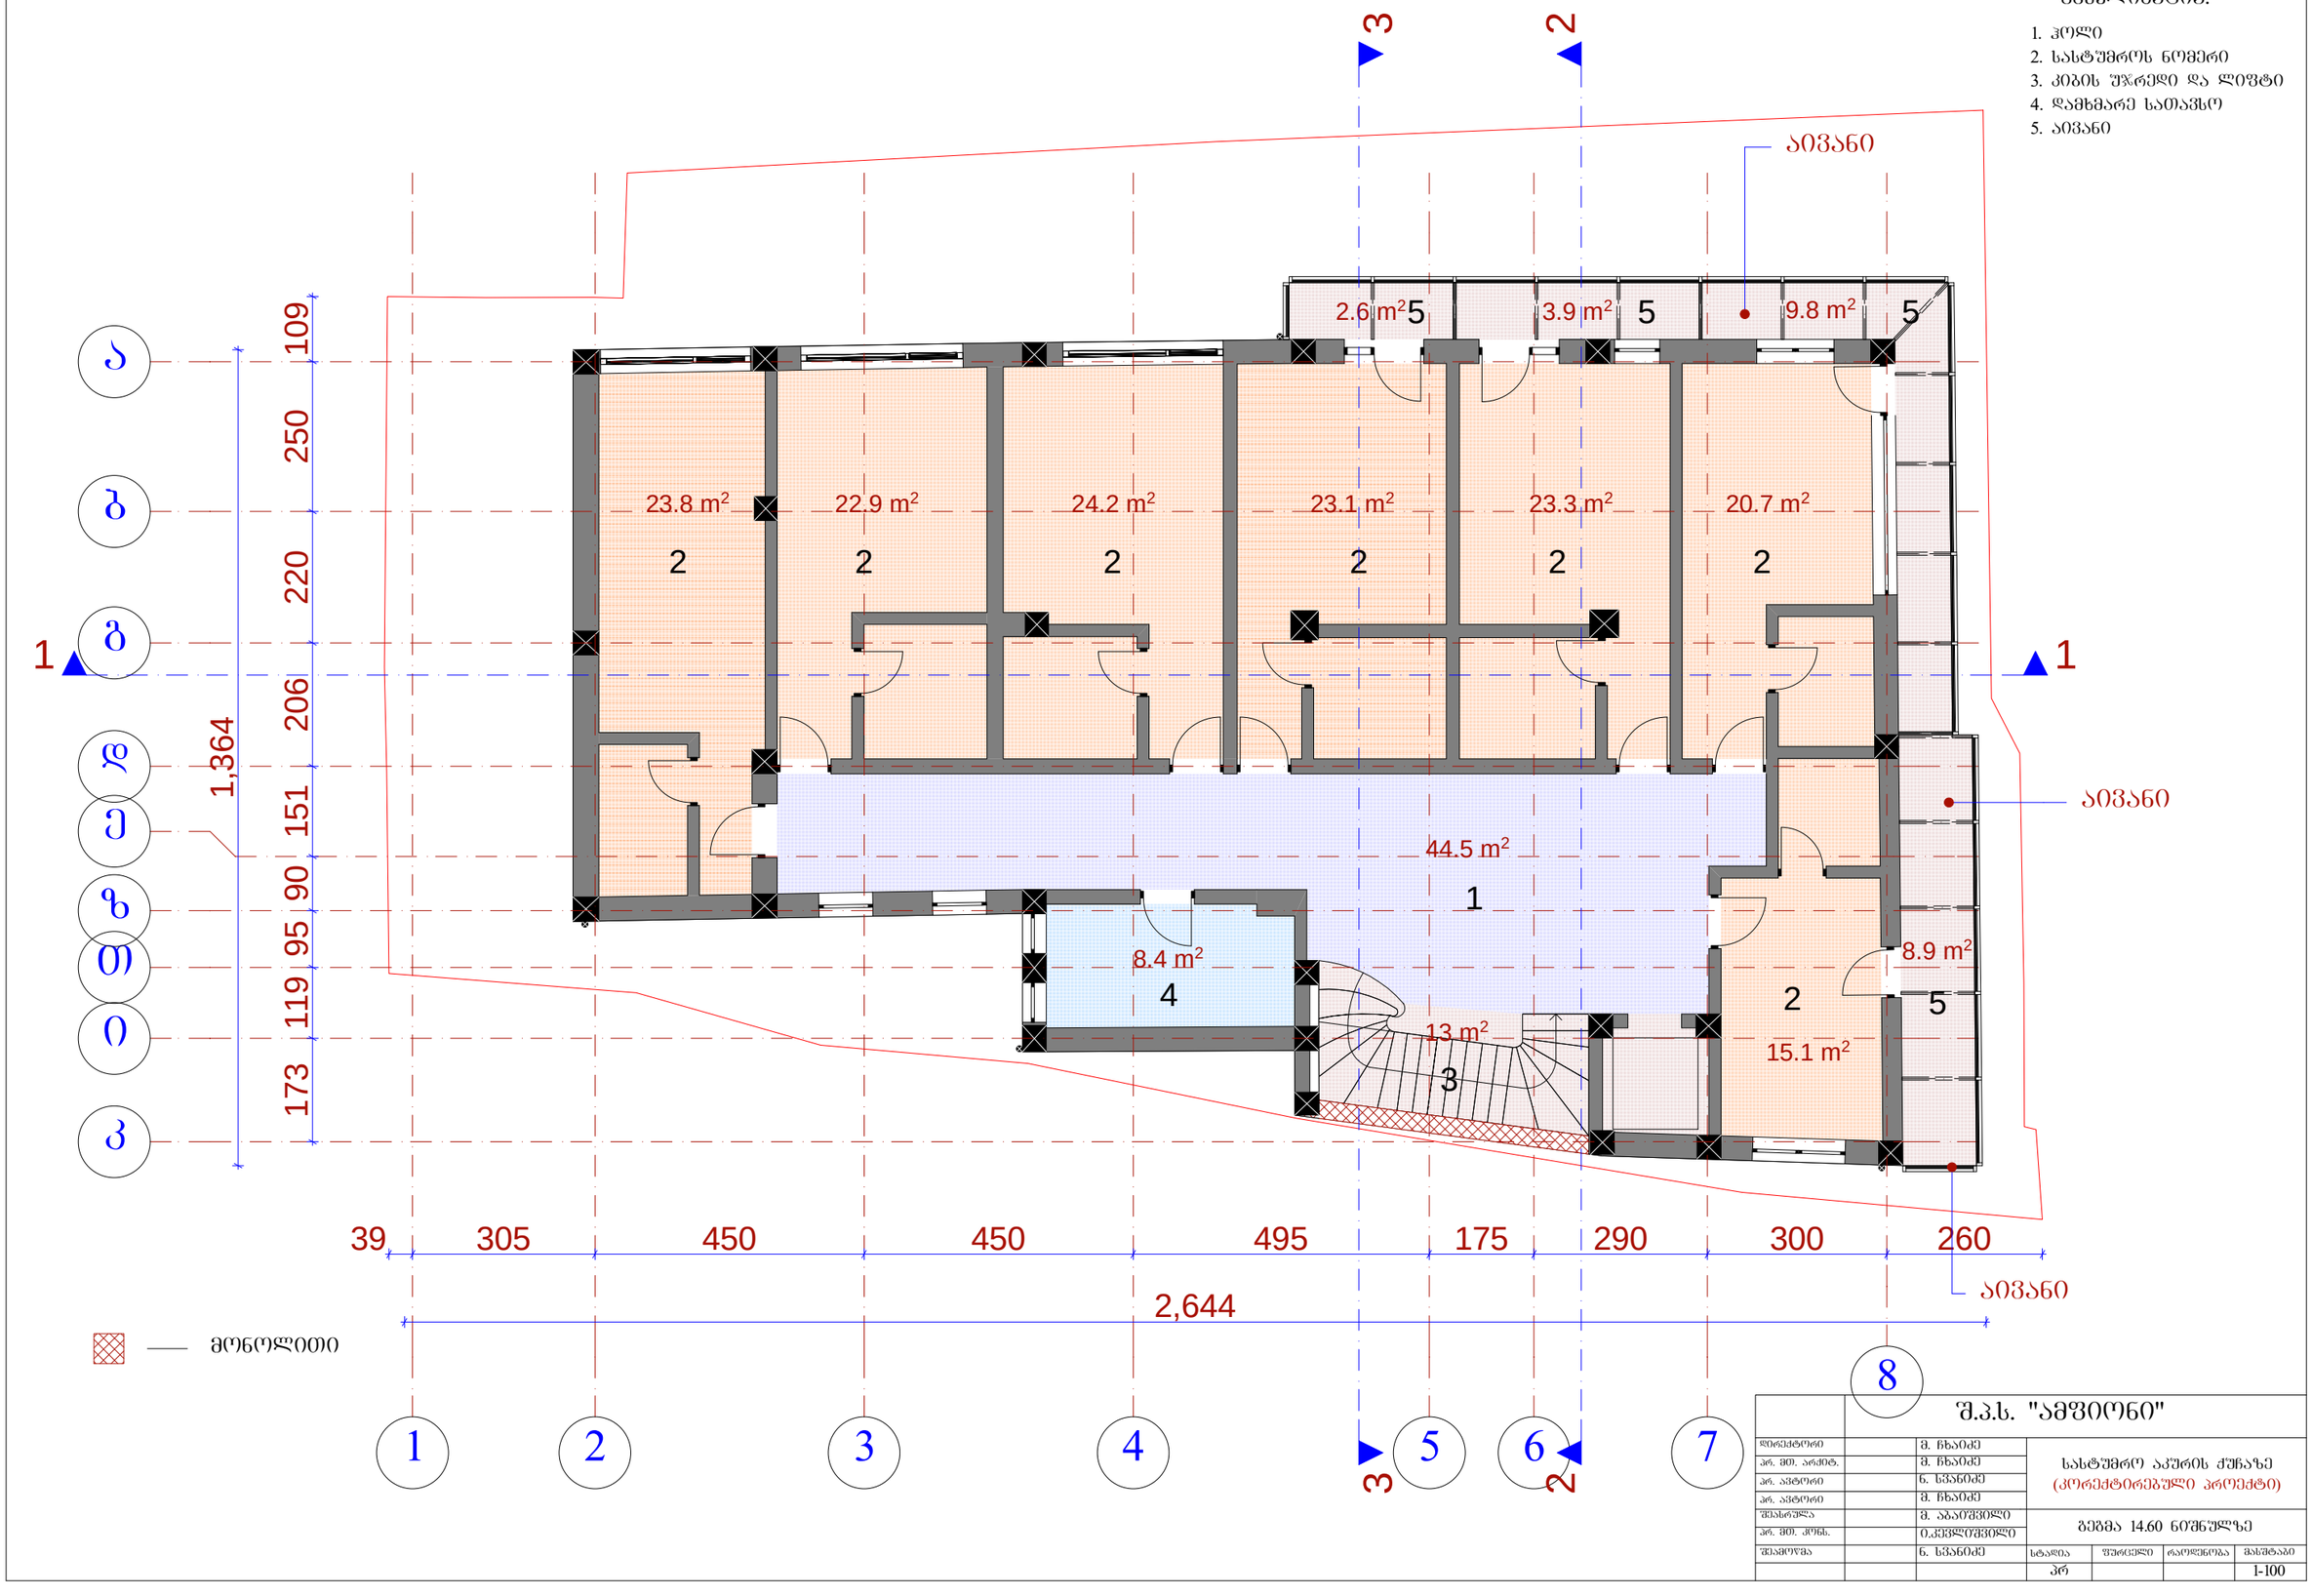ექსპლიკაცია:

1. ჯოლი
2. სასტუმროს ნომერი
3. კიბის უჯრედი და ლიფტი
4. დამხმარე სათავსო
5. აივანი





— მონოლითი

| | | | | | | |
|---|---|---|---|---|---|---|
| | | შ.პ.ს. "ამფიონი" | | | | |
| დირექტორი | | მ. ხხაიძე | სასტუმრო აკურის ქუჩაზე (კორექტირებული პროექტი) | | | |
| არ. მთ. არქიტ. | | მ. ხხაიძე | | | | |
| არ. პატრონი | | ნ. სპანიძე | | | | |
| არ. პატრონი | | მ. ხხაიძე | | | | |
| შესრულა | | მ. აბაიშვილი | გეგმა 14.60 ნიშნულზე | | | |
| არ. მთ. კონს. | | ი.კეკვლიშვილი | | | | |
| შეამოწმა | | ნ. სპანიძე | სტადია | ფურცელი | რაოდენობა | მასშტაბი |
| | | | პრ | | | 1-100 |

# გეგმა 17.90 ნიშნულზე  მ. 1:100

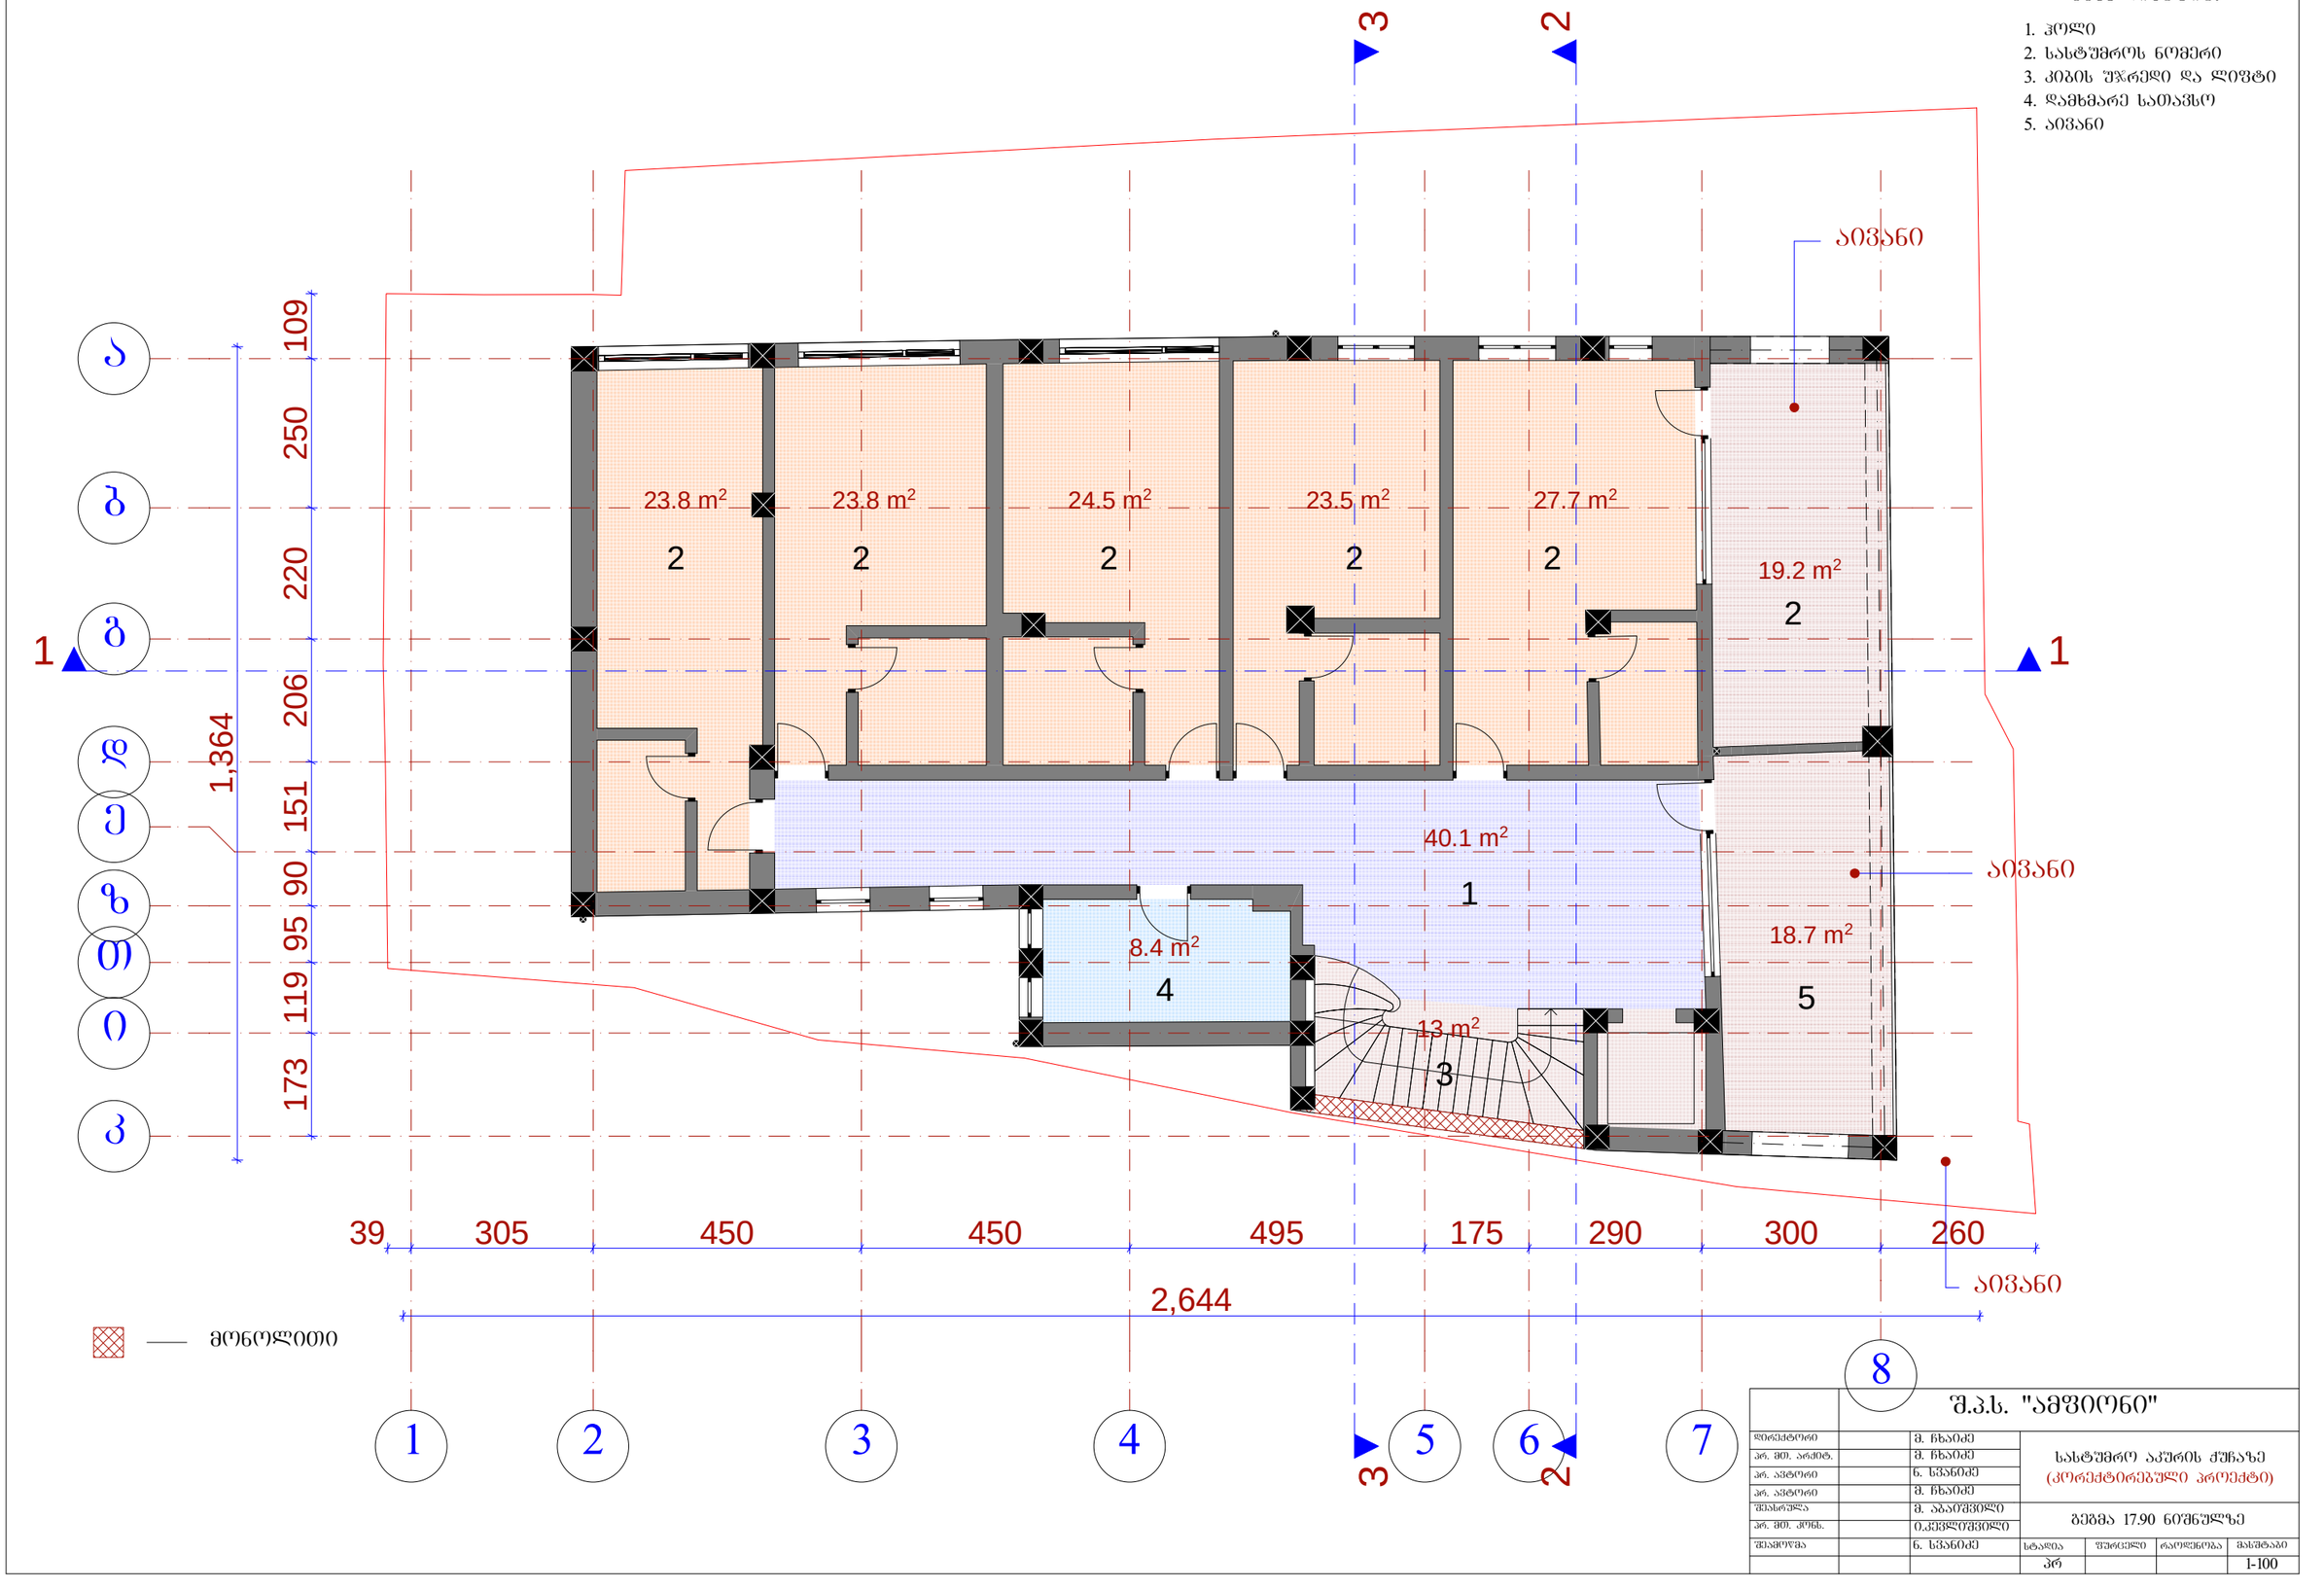ექსპლიკაცია:

1. ჰოლი
2. სასტუმროს ნომერი
3. კიბის უჯრედი და ლიფტი
4. დამხმარე სათავსო
5. აივანი





— მონოლითი

| | | | | | | |
|---|---|---|---|---|---|---|
| | | შ.პ.ს. "ამფიონი" | | | | |
| დირექტორი | | მ. ხხაიძე | სასტუმრო აკურის ქუჩაზე (კორექტირებული პროექტი) | | | |
| არ. მთ. არქიტ. | | მ. ხხაიძე | | | | |
| არ. არქიტორი | | ნ. სჯანიძე | | | | |
| არ. არქიტორი | | მ. ხხაიძე | | | | |
| შესრულა | | მ. აბაიშვილი | გეგმა 17.90 ნიშნულზე | | | |
| არ. მთ. კონს. | | ი.კეკელიშვილი | | | | |
| შეამოწმა | | ნ. სჯანიძე | სტადია | ფურცელი | რაოდენობა | მასშტაბი |
| | | | პრ | | | 1-100 |

# გეგმა 21.20 ნიშნულზე  მ. 1:100

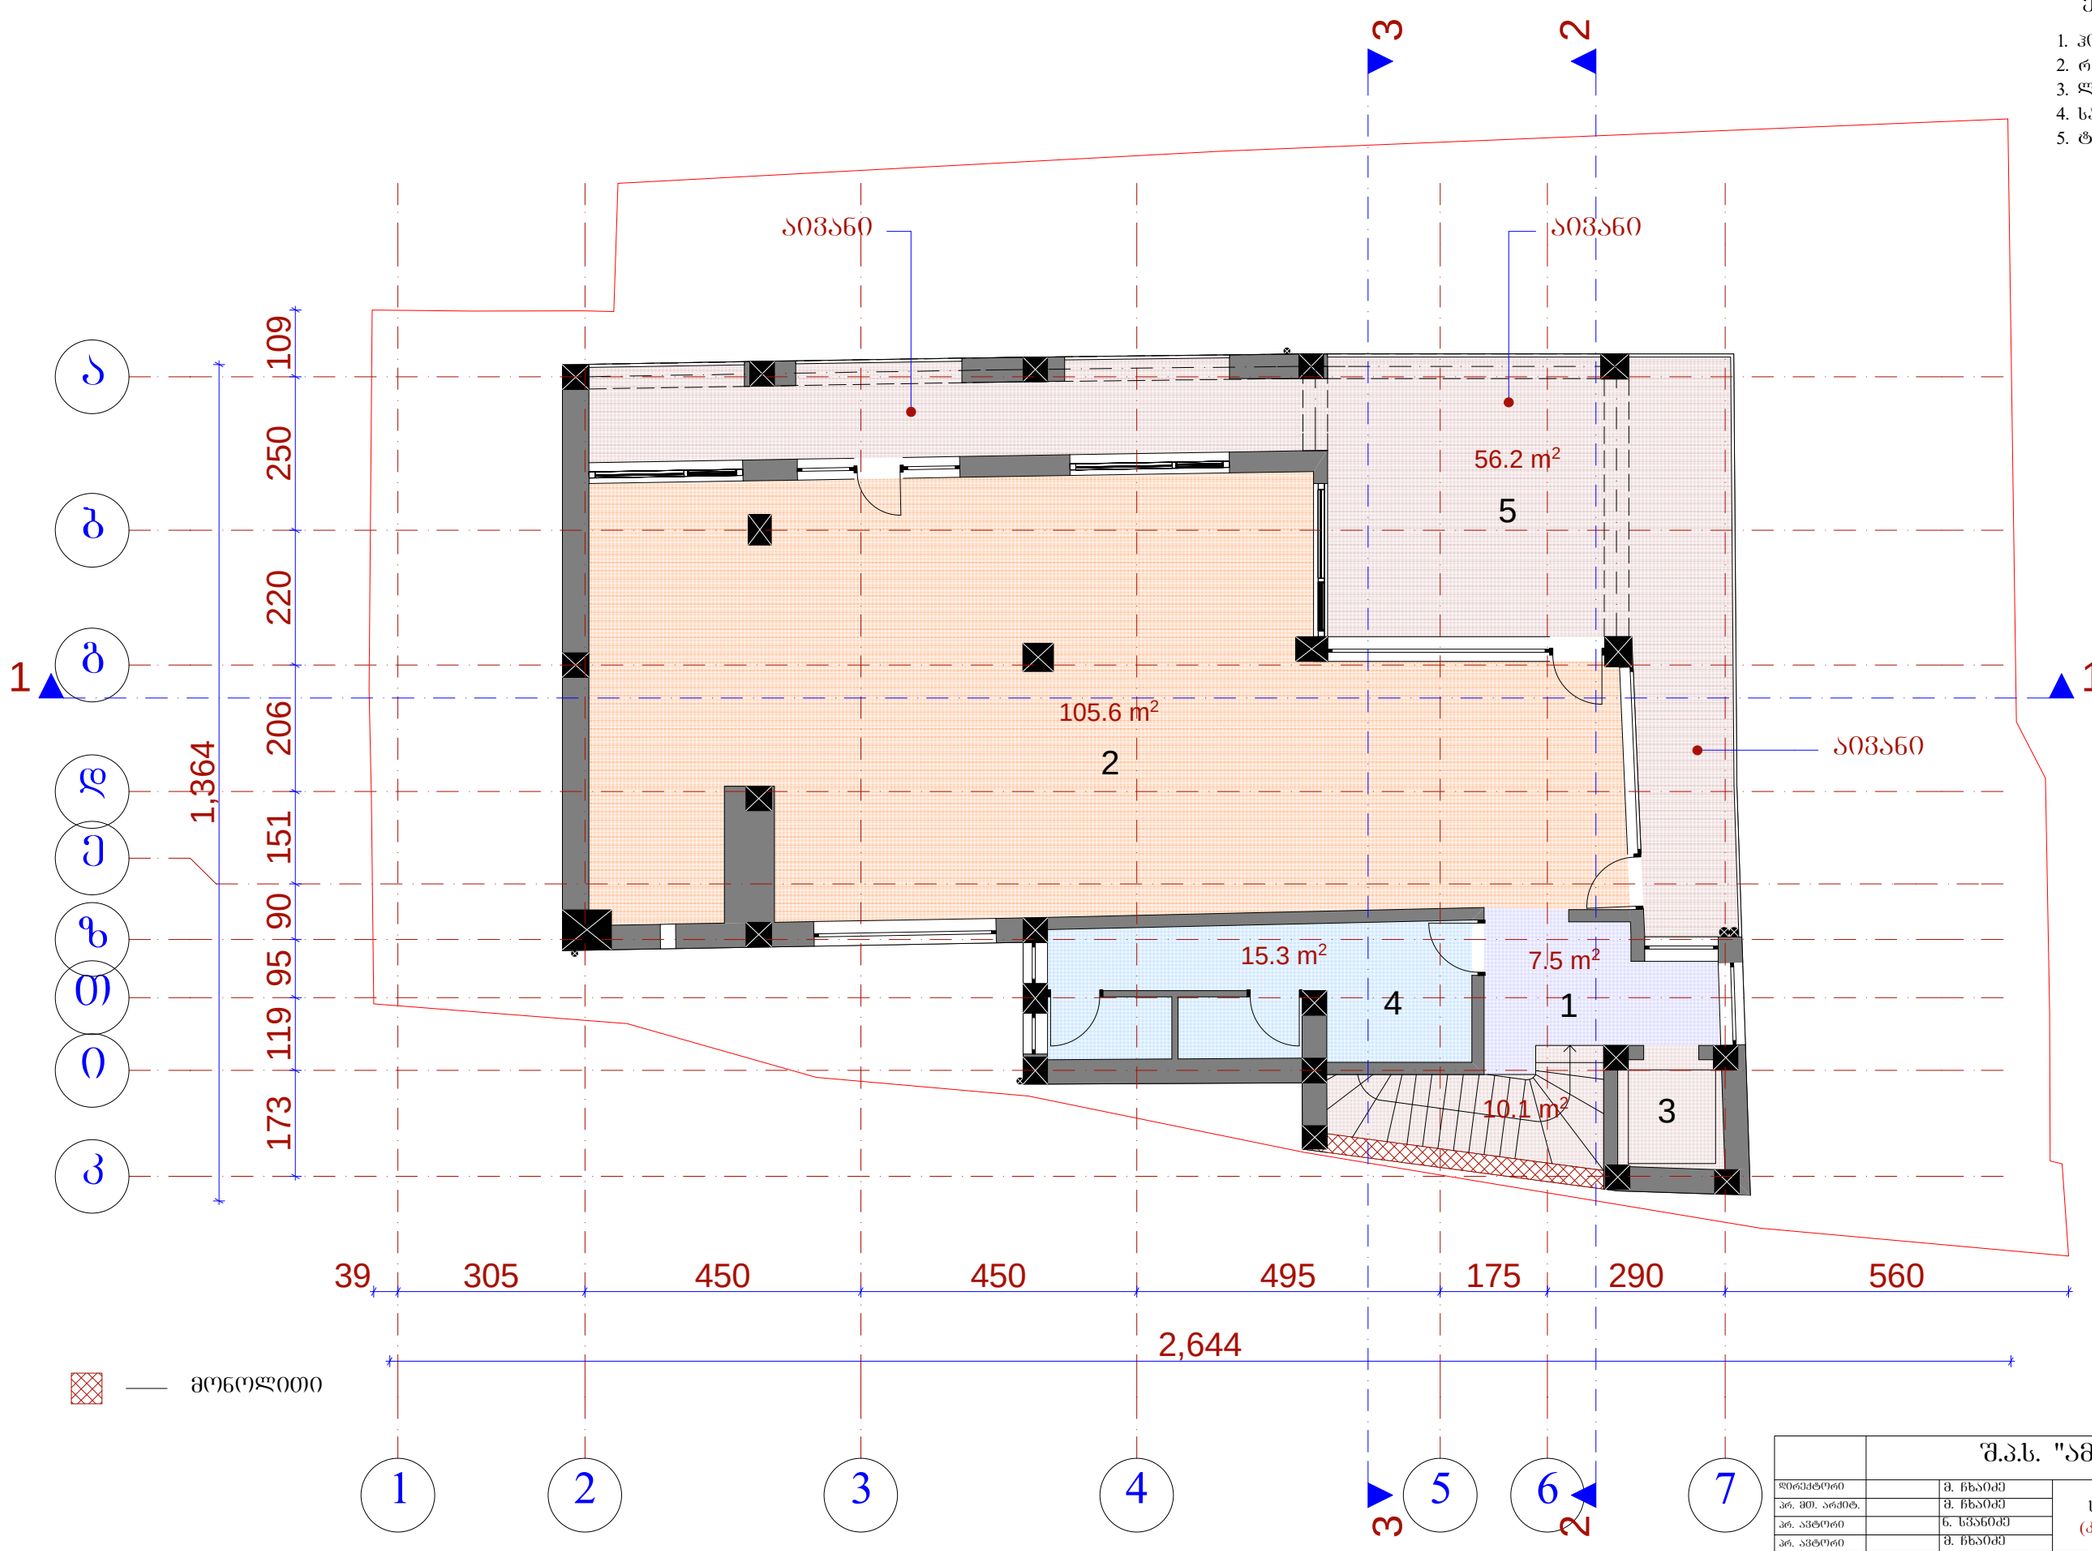ექსპლიკაცია:

1. ჰოლი
2. რესტორანი
3. ლიფტი
4. სანკვანძი
5. ტერასა





— მონოლითი

| | | | | | | | |
|---|---|---|---|---|---|---|---|
| | შ.პ.ს. "ამფიონი" | | | | | | |
| დირექტორი | | მ. ჩხაიძე | სასტუმრო აკვრის ქუჩაზე (კორექტირებული პროექტი) | | | | |
| არ. მთ. არქიტ. | | მ. ჩხაიძე | | | | | |
| არ. კატორი | | ნ. სვანიძე | | | | | |
| არ. კატორი | | მ. ჩხაიძე | | | | | |
| შესრულა | | მ. აბაშიძვილი | გეგმა 21.20 ნიშნულზე | | | | |
| არ. მთ. კონს. | | ი.კევლიშვილი | | | | | |
| შესამოწმა | | ნ. სვანიძე | სტადია | ფურცელი | რაოდენობა | მასშტაბი | |
| | | | პრ | | | 1-100 | |

# გეგმა 24.50 ნიშნულზე  მ. 1:100

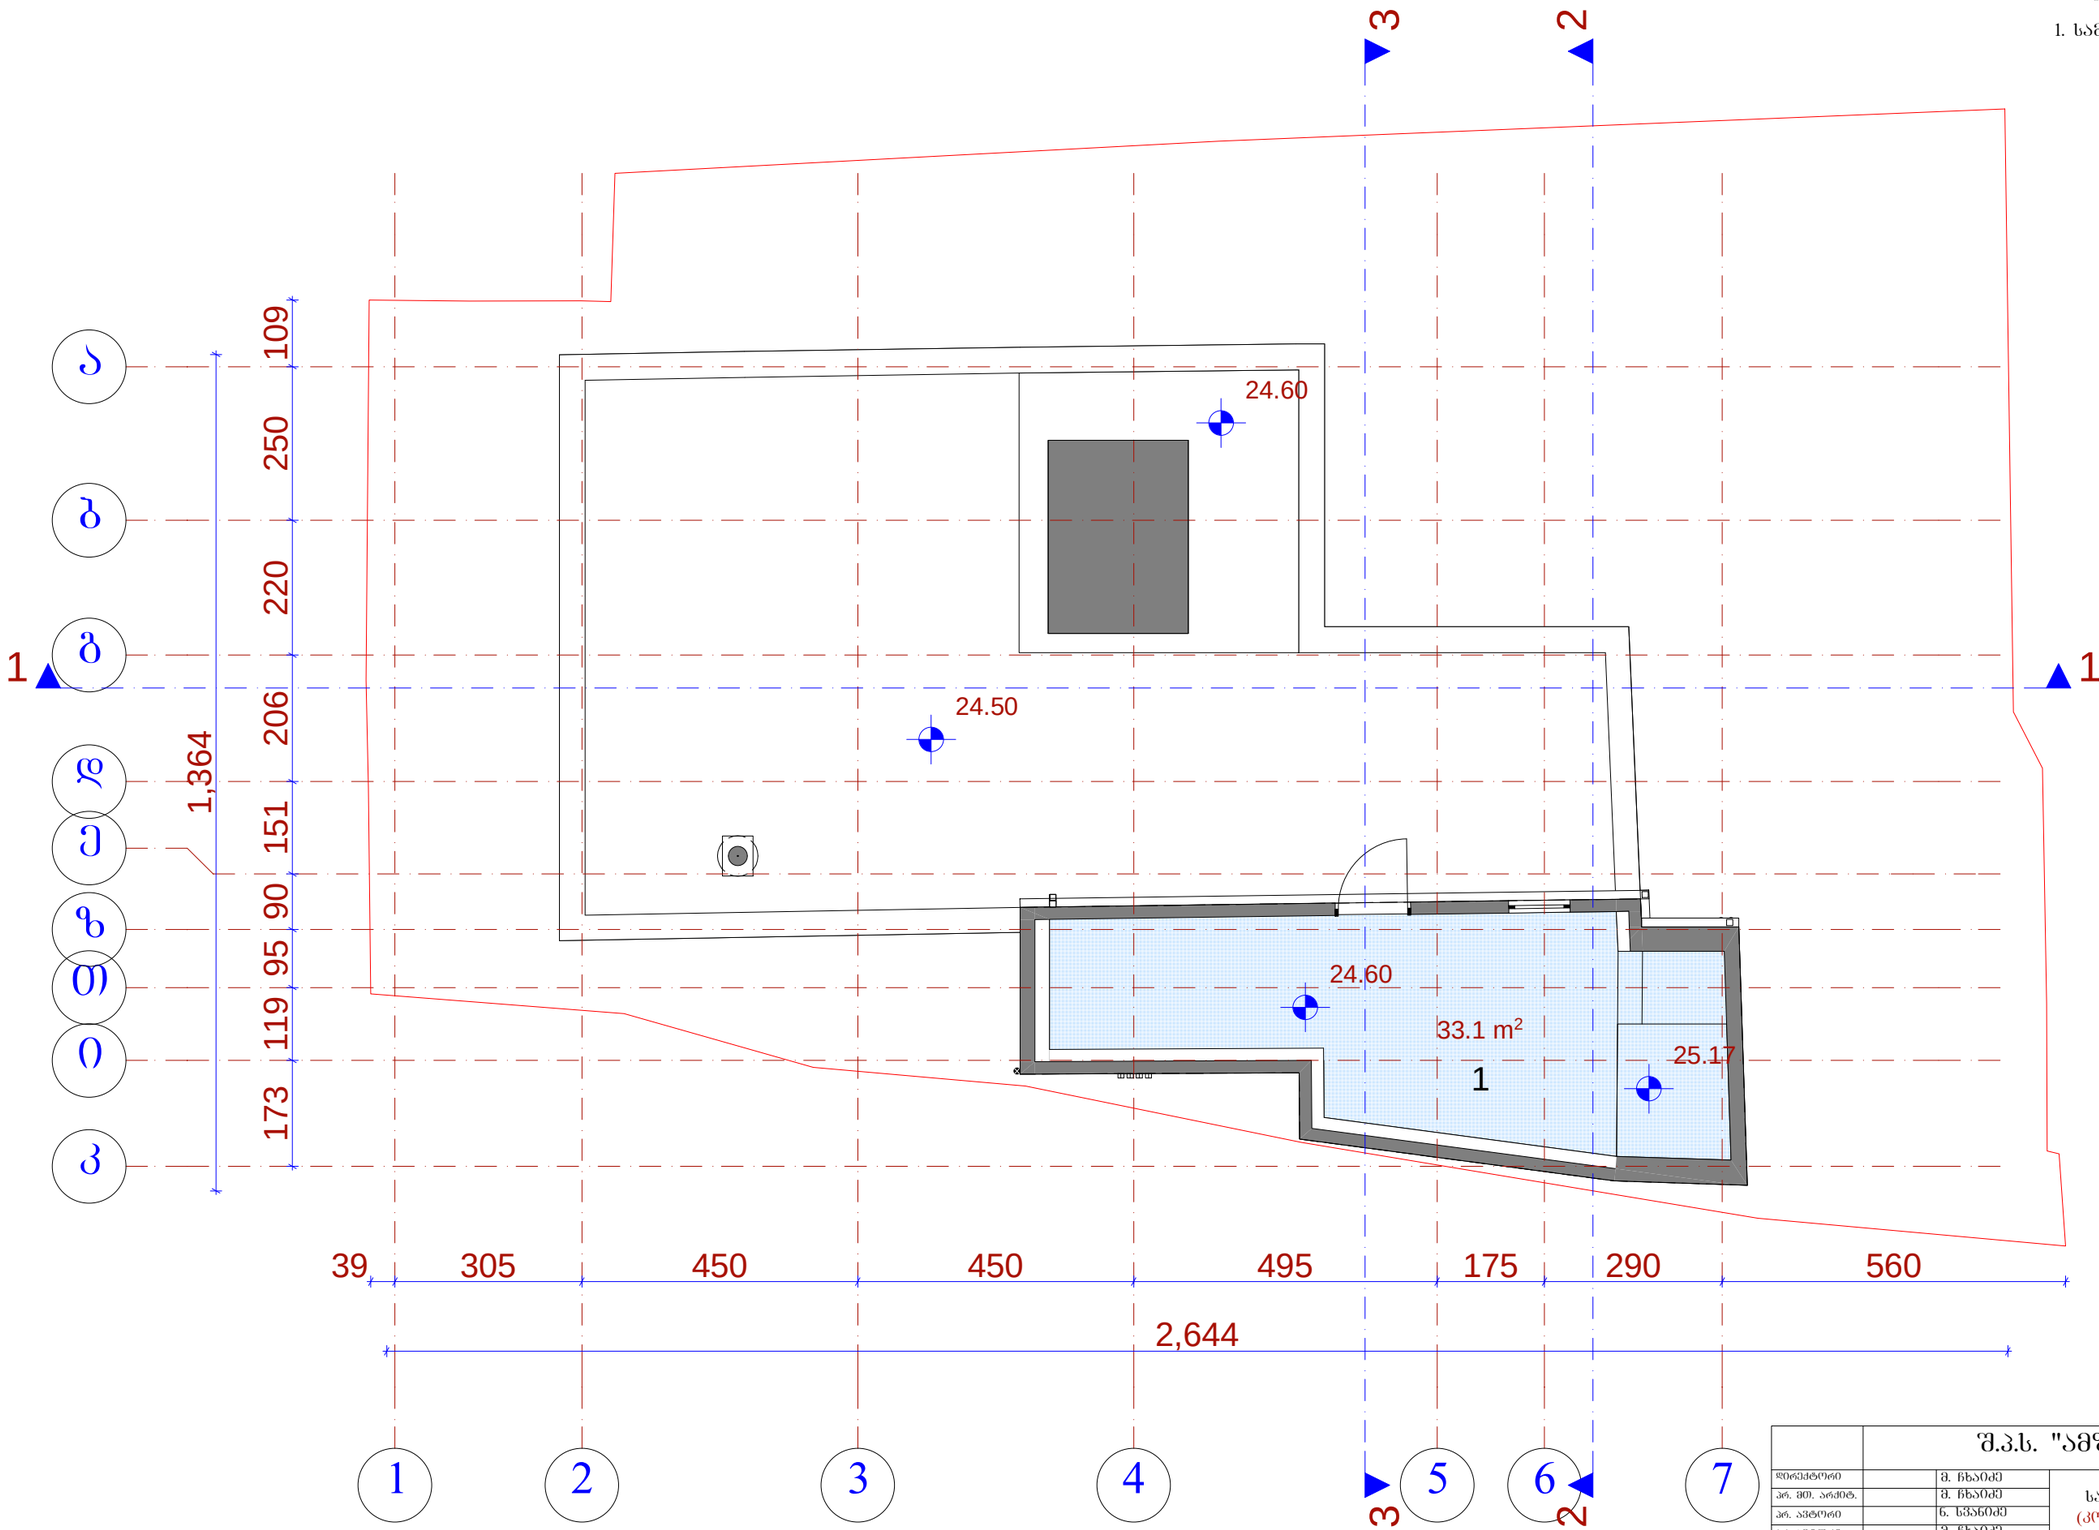
ექსპლიკაცია:

1. სამანქანო განქოფილება




| | | | | | | | |
|---|---|---|---|---|---|---|---|
| | | შ.პ.ს. "ამფიონი" | | | | | |
| დირექტორი | | მ. ჩხაიძე | სასტუმრო აკშრის ქუჩაზე (კორექტირებული პროექტი) | | | | |
| არ. მთ. არქიტ. | | მ. ჩხაიძე | | | | | |
| არ. არქიტორი | | ნ. სჯანიძე | | | | | |
| არ. არქიტორი | | მ. ჩხაიძე | | | | | |
| შესრულა | | მ. აბაშიძილი | გეგმა 24.50 ნიშნულზე | | | | |
| არ. მთ. კონს. | | ი.კეკენაძილი | | | | | |
| შეამოწმა | | ნ. სჯანიძე | სტადია | ფურცელი | რაოდენობა | მასშტაბი | |
| | | | პრ | | | 1-100 | |

# სახშრავის გეგმა მ. 1:100

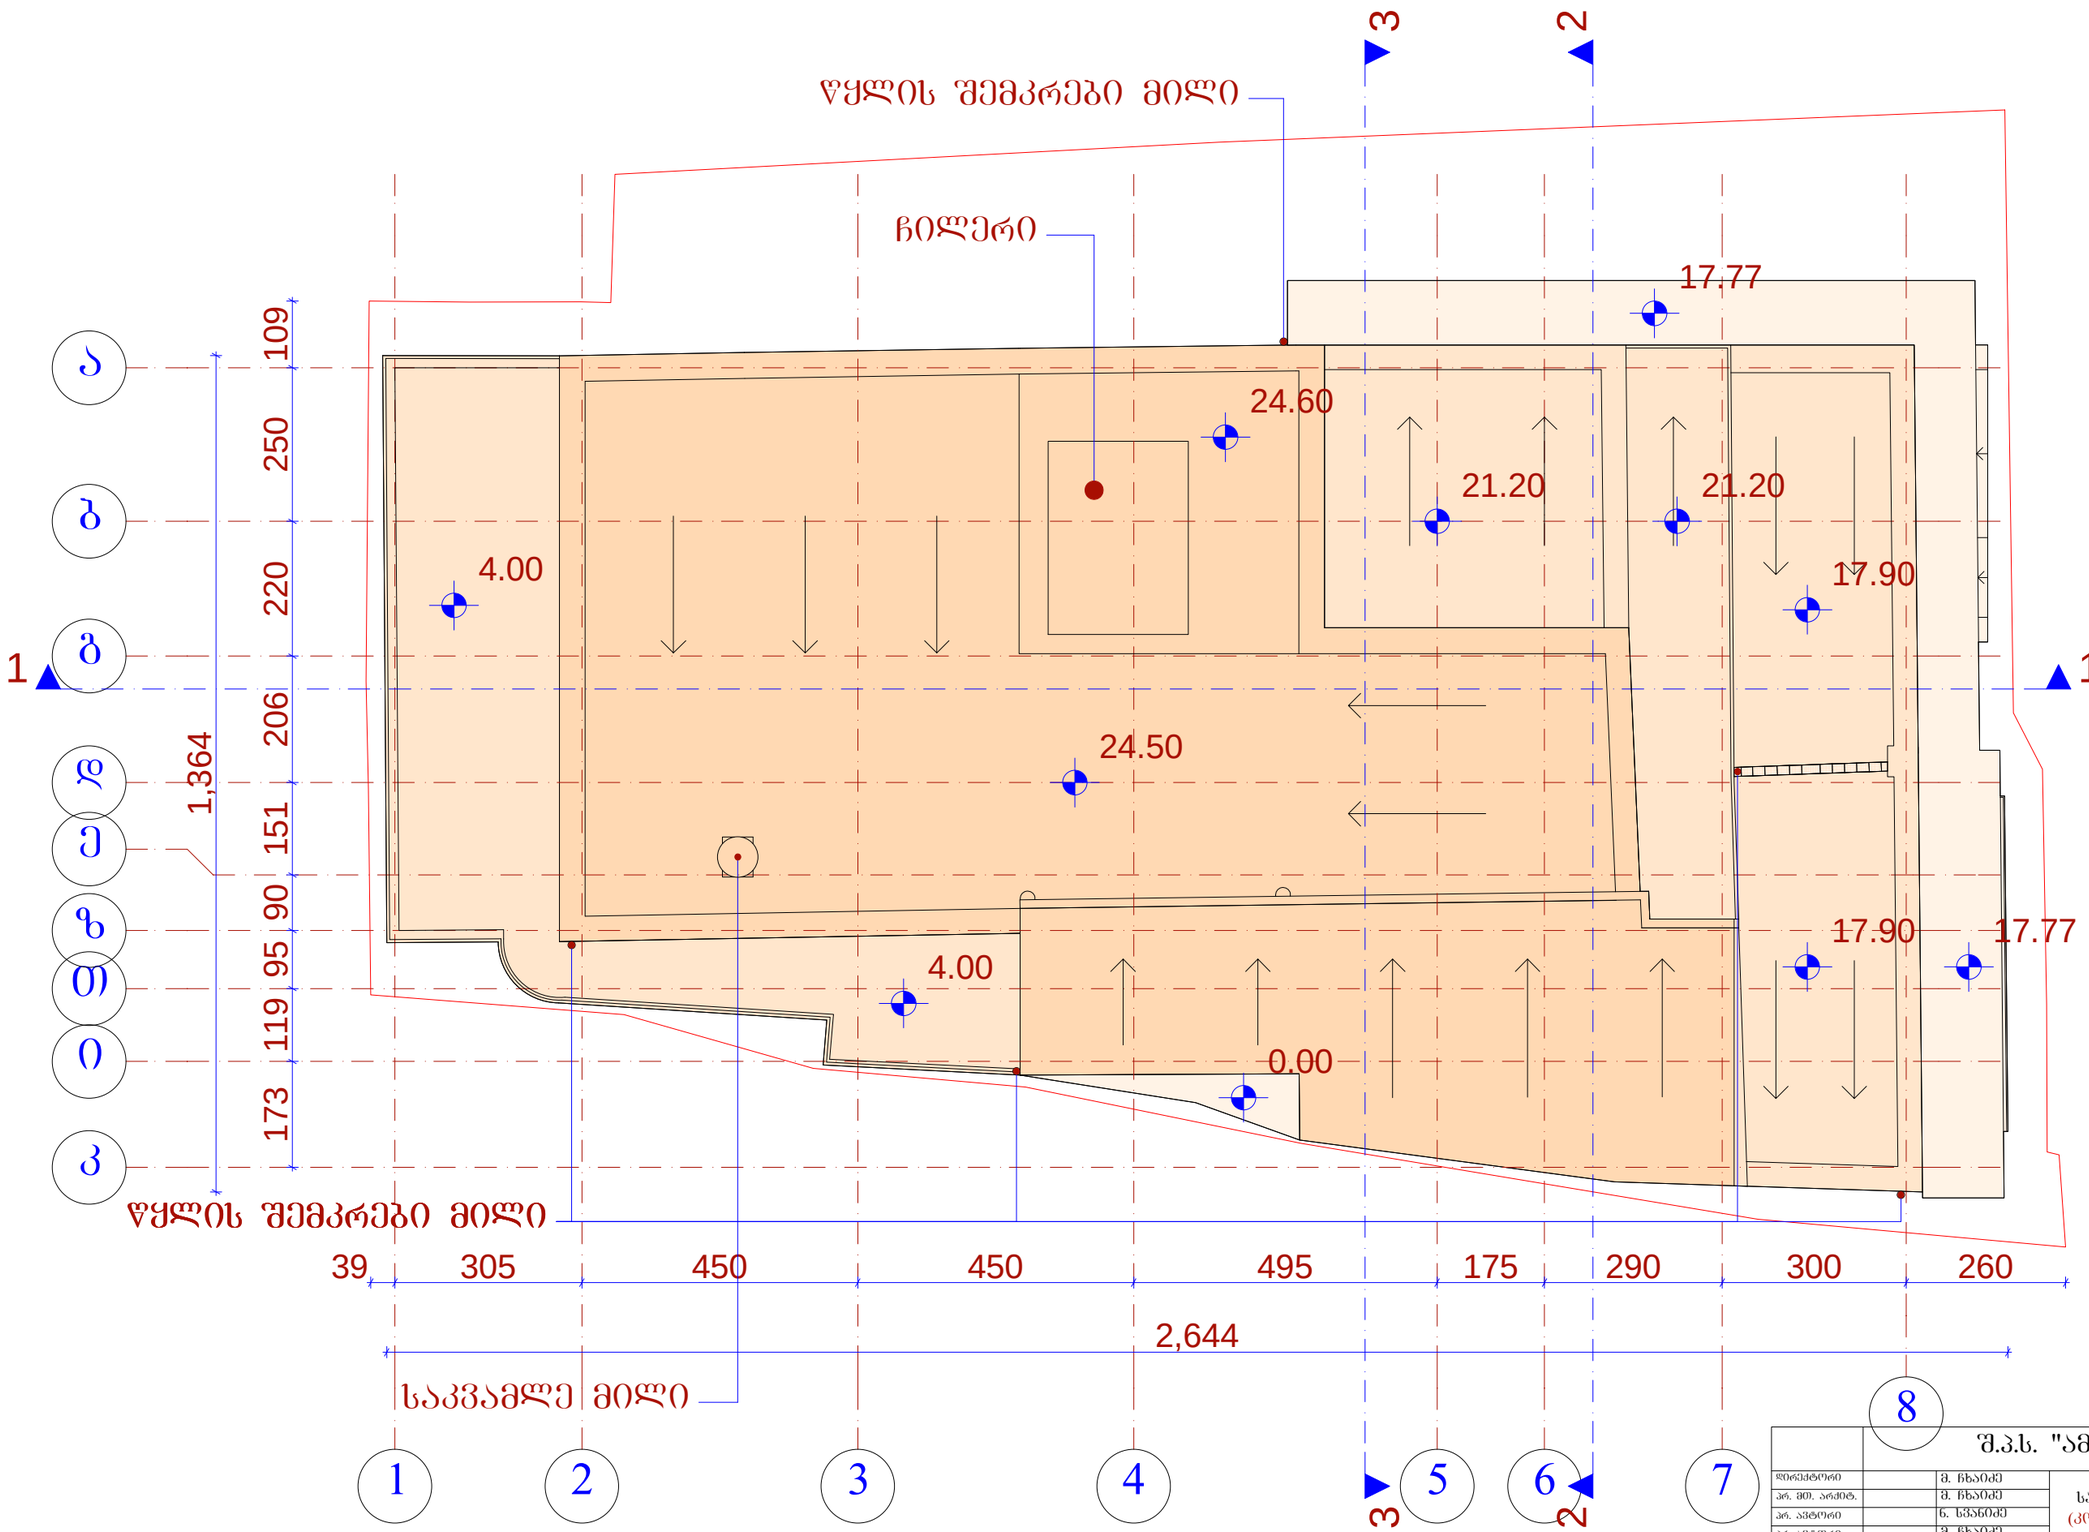


| | | | | | | |
|---|---|---|---|---|---|---|
| | | შ.პ.ს. "ამფიონი" | | | | |
| დირექტორი | | მ. ჩხაიძე | სასტუმრო აკურის ჭუჩაზე (კორექტირებული პროექტი) | | | |
| არ. მთ. არქიტ. | | მ. ჩხაიძე | | | | |
| არ. ავტორი | | ნ. ხვანთაძე | | | | |
| არ. ავტორი | | მ. ჩხაიძე | | | | |
| შესრულა | | მ. აბაშიშვილი | სახშრავის გეგმა | | | |
| არ. მთ. კონს. | | ი.კეკენაძვილი | | | | |
| შესამოწმა | | ნ. ხვანთაძე | სტადია | ფურცელი | რაოდენობა | მასშტაბი |
| | | | პრ | | | 1-100 |