1 8

±0.00

+4.00

+8.00

+11.30

+14.60

+17.90

+21.20

+25.50

±0.00

+4.00

+8.00

+11.30

+14.60

+17.90

+21.20

+25.50

39 2,465 260

+27.05

შეილესება მაღალი ხარისხის რელიეფური ლესვით

და შეიღებება ტერაკოტისფერი წყალმედეგი საღებავით

ყავისფერი ალუმინის ალათებით

წყლის შემკრები მილი წყლის შემკრები მილი

ვიტრაჟი, ყავისფერი ალუმინის ალათებით

ფასადი 1 - 8 ღერძებში მ. 1:100

მ. აბაიშვილი

S.p.s. "amfioni"

მ. ჩხაიძე

მ. ჩხაიძე

პრ. მთ. არქიტ.

პრ. ავტორი

დირექტორი

1-100

ნ. სვანიძე

მ. ჩხაიძე

შეამოწმა სტადია ფურცელი რაოდენობა მასშტაბი

pr

pr. mT. kons.

შეასრულა

პრ. ავტორი

ფასადი 1-8 ღერძებში
ნ. სვანიძე

სასტუმრო აკურის ქუჩაზე

(კორექტირებული პროექტი)
ი.კევლიშვილი

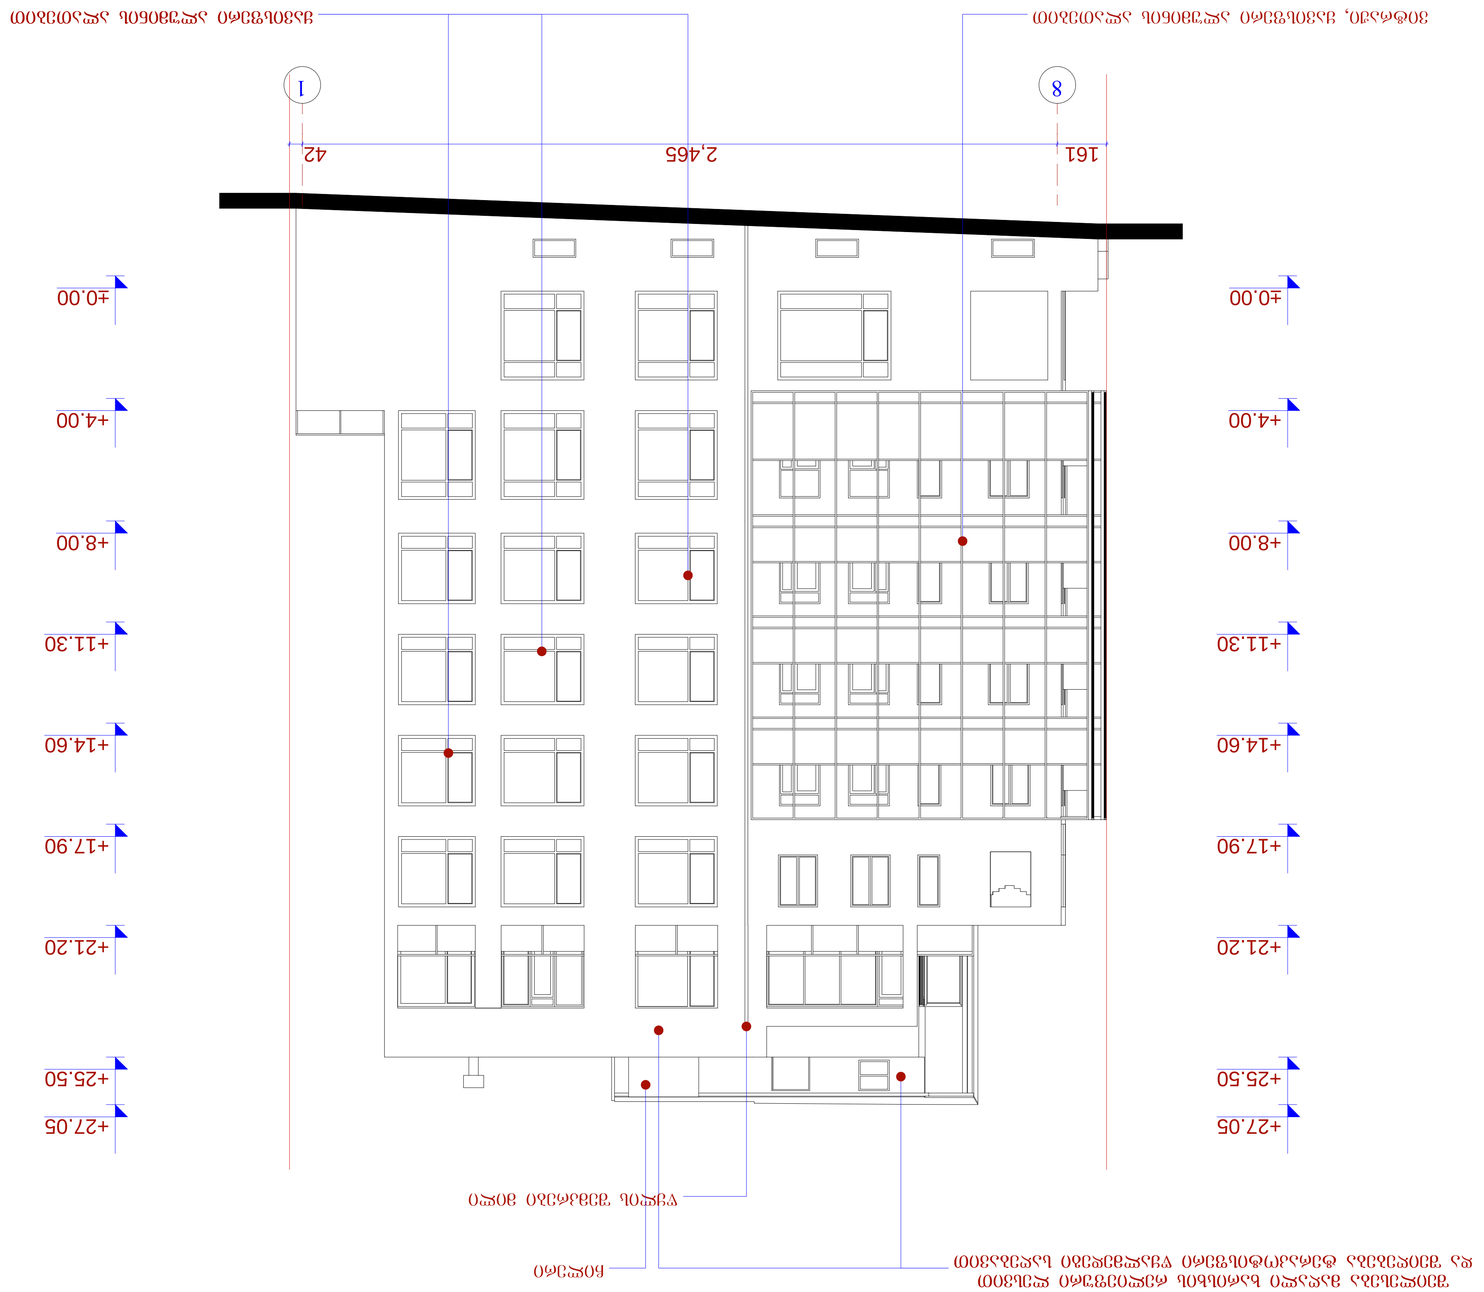

8 1

±0.00

+4.00

+8.00

+11.30

+14.60

+17.90

+21.20

+25.50

±0.00

+4.00

+8.00

+11.30

+14.60

+17.90

+21.20

+25.50

161 2,465 42

+27.05 +27.05

შეილესება მაღალი ხარისხის რელიეფური ლესვით

და შეიღებება ტერაკოტისფერი წყალმედეგი საღებავით

ყავისფერი ალუმინის ალათებით
წყლის შემკრები მილი

ვიტრაჟი, ყავისფერი ალუმინის ალათებით

Cileri

ფასადი 8 - 1 ღერძებში მ. 1:100

მ. აბაიშვილი

S.p.s. "amfioni"

მ. ჩხაიძე

მ. ჩხაიძე

პრ. მთ. არქიტ.

პრ. ავტორი

დირექტორი

1-100

ნ. სვანიძე

მ. ჩხაიძე

შეამოწმა სტადია ფურცელი რაოდენობა მასშტაბი

pr

pr. mT. kons.

შეასრულა

პრ. ავტორი

ფასადი 8-1 ღერძებში
ნ. სვანიძე

სასტუმრო აკურის ქუჩაზე

(კორექტირებული პროექტი)
ი.კევლიშვილი

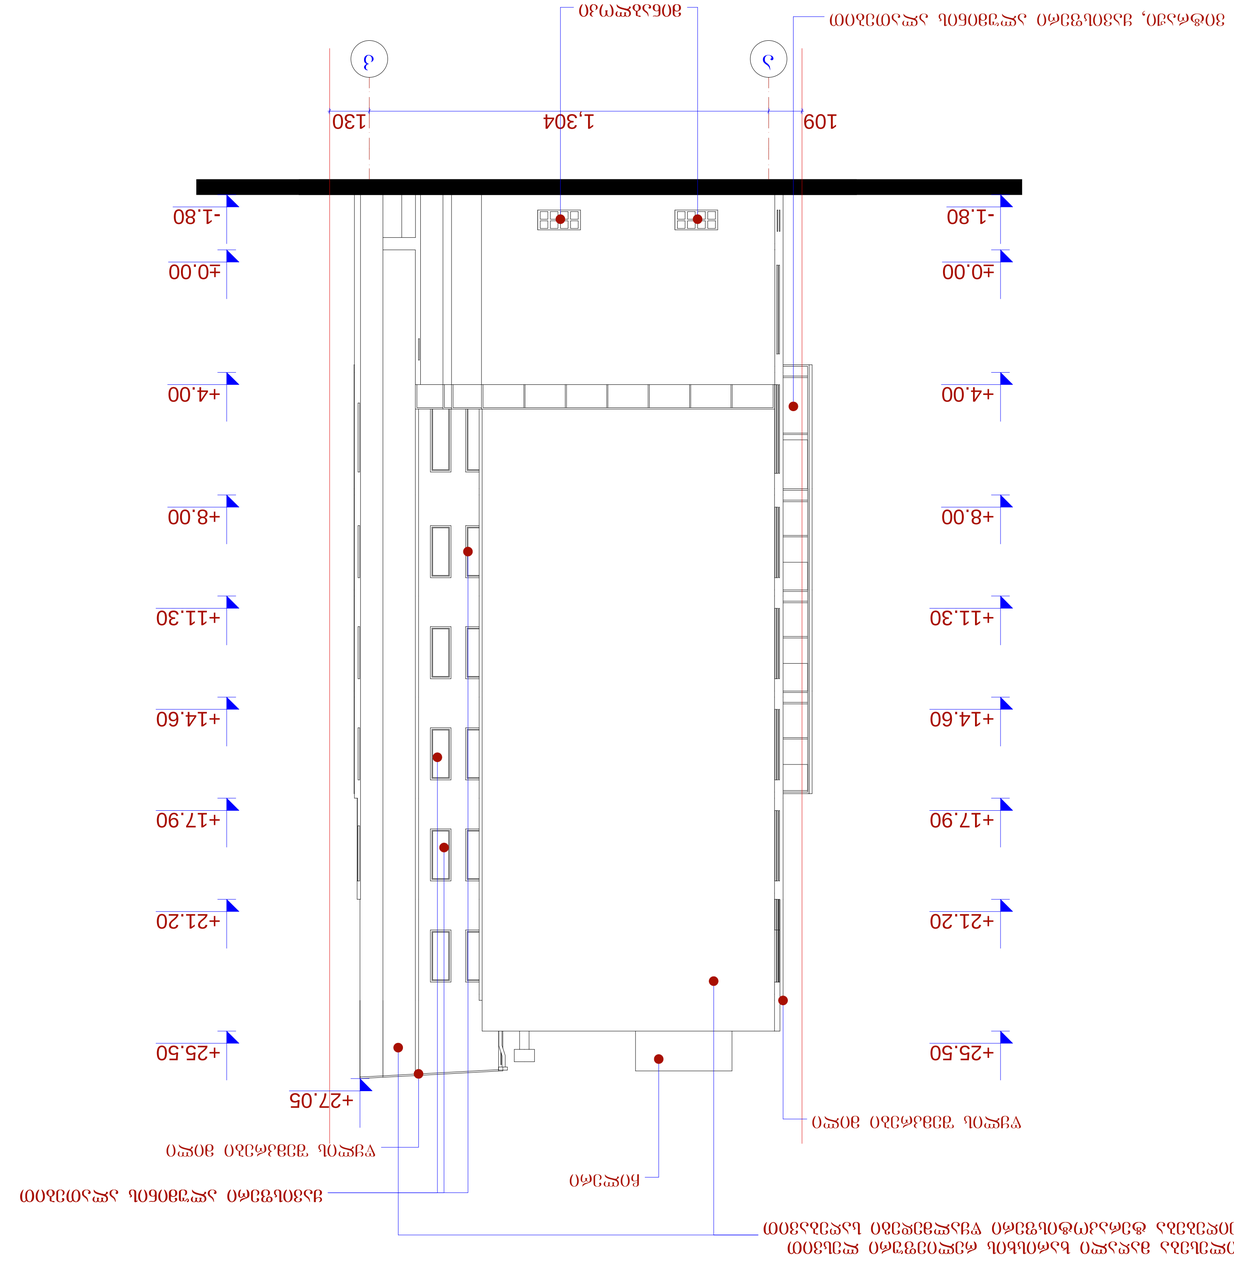

a k
±0.00

+4.00

+8.00

+11.30

+14.60

+17.90

+21.20

+25.50

±0.00

+4.00

+8.00

+11.30

+14.60

+17.90

+21.20

+25.50

-1.80 -1.80

109 1,304 130

+27.05

შეილესება მაღალი ხარისხის რელიეფური ლესვით

და შეიღებება ტერაკოტისფერი წყალმედეგი საღებავით

ყავისფერი ალუმინის ალათებით
minabloki

წყლის შემკრები მილი

წყლის შემკრები მილი
ვიტრაჟი, ყავისფერი ალუმინის ალათებით

Cileri

ფასადი ა - კ ღერძებში მ. 1:100

მ. აბაიშვილი

S.p.s. "amfioni"

მ. ჩხაიძე

მ. ჩხაიძე

პრ. მთ. არქიტ.

პრ. ავტორი

დირექტორი

1-100

ნ. სვანიძე

მ. ჩხაიძე

შეამოწმა სტადია ფურცელი რაოდენობა მასშტაბი

pr

pr. mT. kons.

შეასრულა

პრ. ავტორი

ფასადი ა-კ ღერძებში
ნ. სვანიძე

სასტუმრო აკურის ქუჩაზე

(კორექტირებული პროექტი)
ი.კევლიშვილი

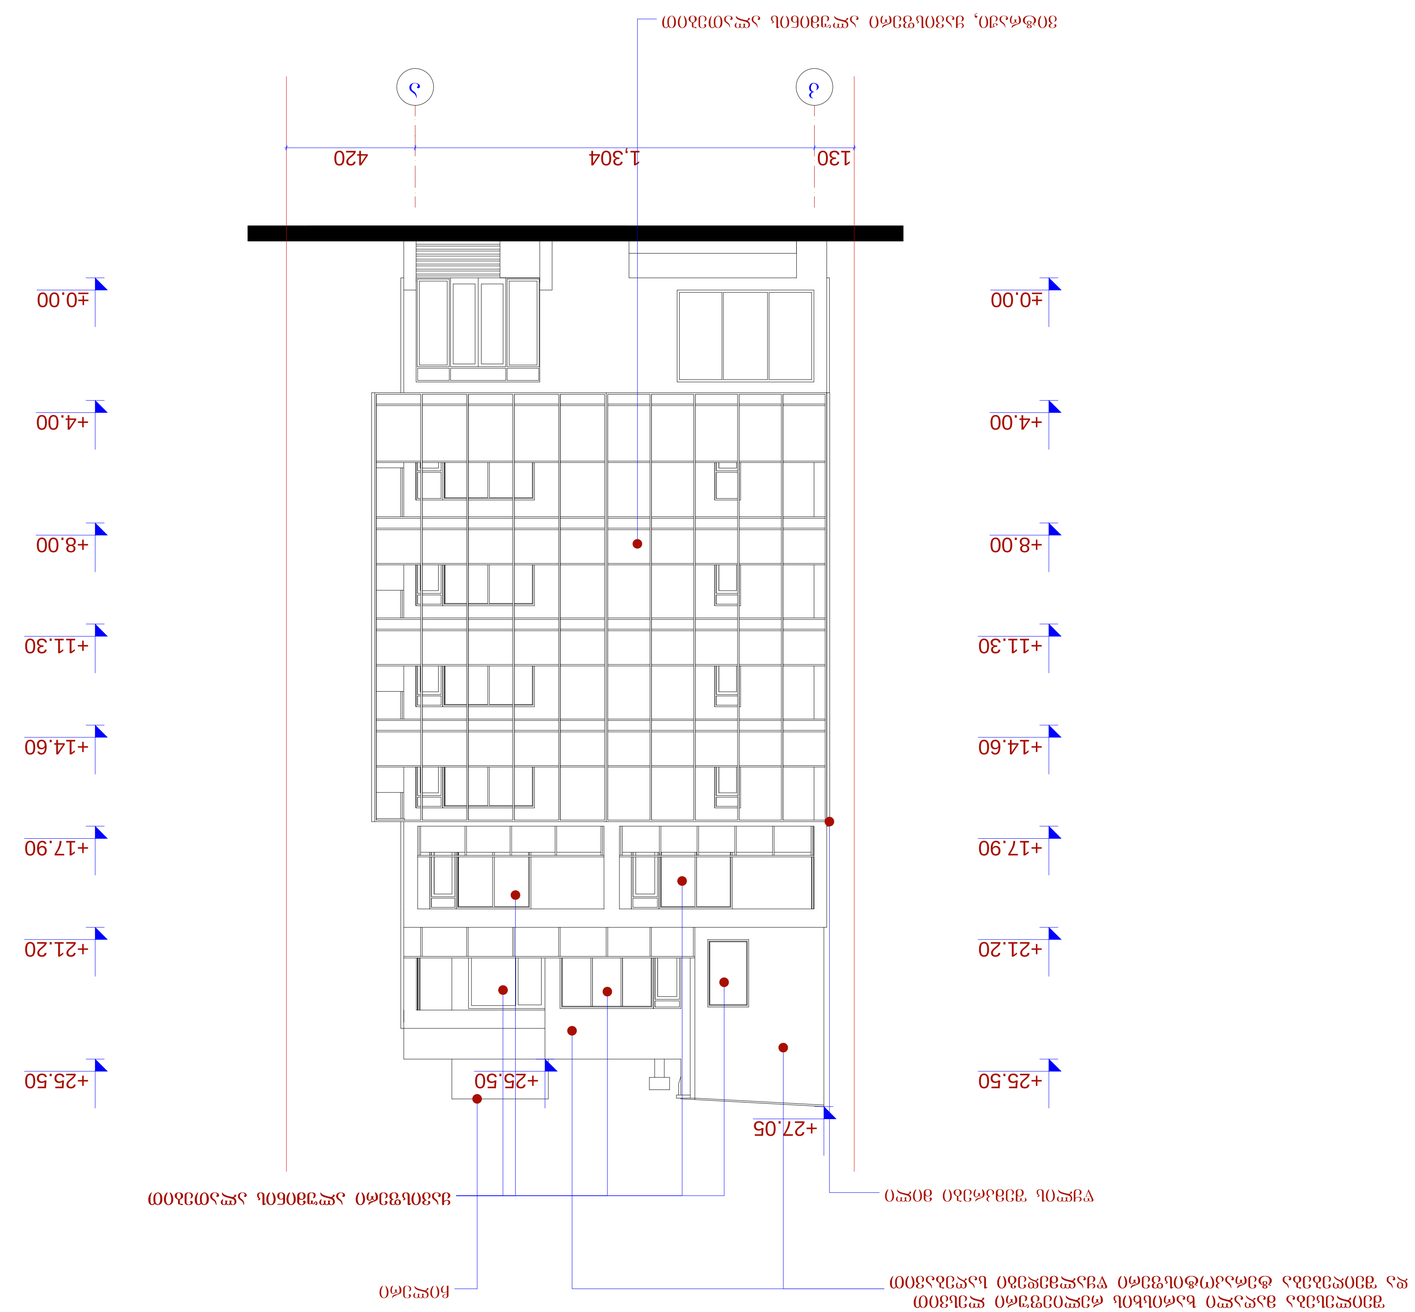

k a
±0.00

+4.00

+8.00

+11.30

+14.60

+17.90

+21.20

+25.50

±0.00

+4.00

+8.00

+11.30

+14.60

+17.90

+21.20

+25.50

130 1,304 420

+27.05

+25.50

შეილესება მაღალი ხარისხის რელიეფური ლესვით

და შეიღებება ტერაკოტისფერი წყალმედეგი საღებავით

წყლის შემკრები მილი ყავისფერი ალუმინის ალათებით

ვიტრაჟი, ყავისფერი ალუმინის ალათებით

Cileri

ფასადი კ - ა ღერძებში მ. 1:100

მ. აბაიშვილი

S.p.s. "amfioni"

მ. ჩხაიძე

მ. ჩხაიძე

პრ. მთ. არქიტ.

პრ. ავტორი

დირექტორი

1-100

ნ. სვანიძე

მ. ჩხაიძე

შეამოწმა სტადია ფურცელი რაოდენობა მასშტაბი

pr

pr. mT. kons.

შეასრულა

პრ. ავტორი

ფასადი კ-ა ღერძებში
ნ. სვანიძე

სასტუმრო აკურის ქუჩაზე

(კორექტირებული პროექტი)
ი.კევლიშვილი