ფოტომონტაჟი

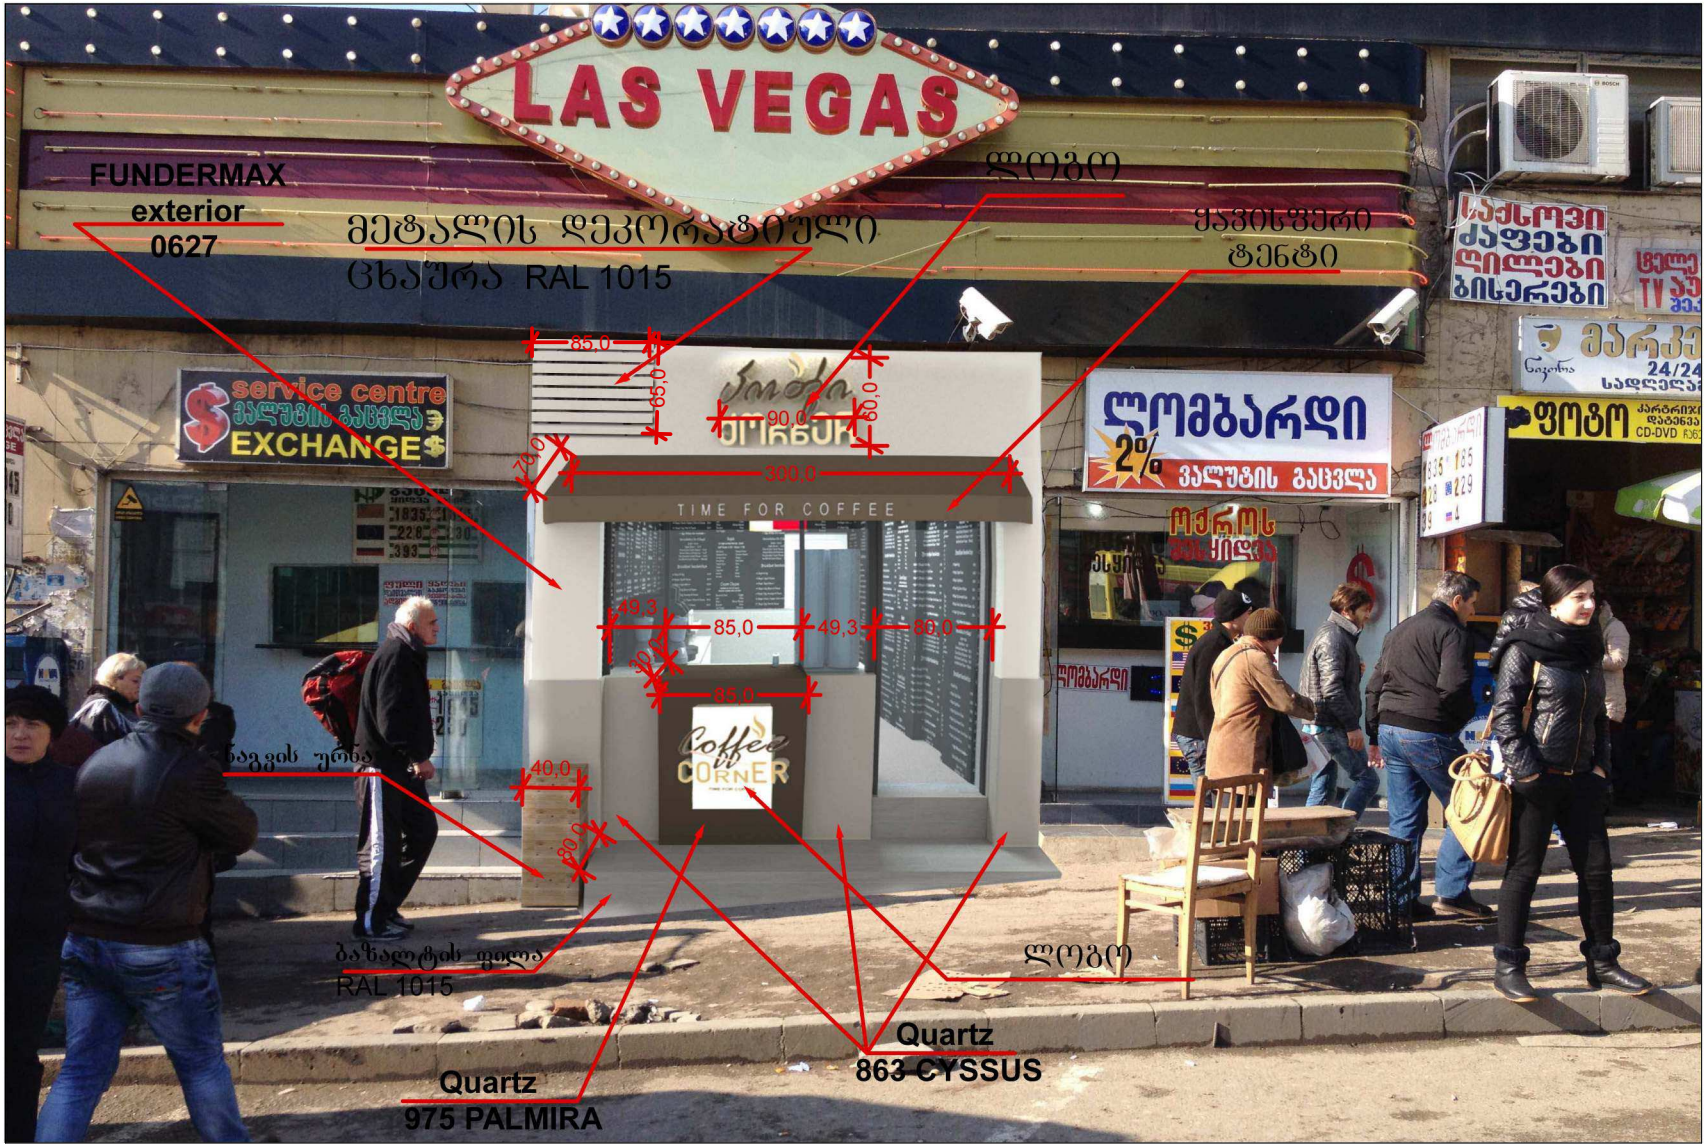

საპროექტო ფასადი

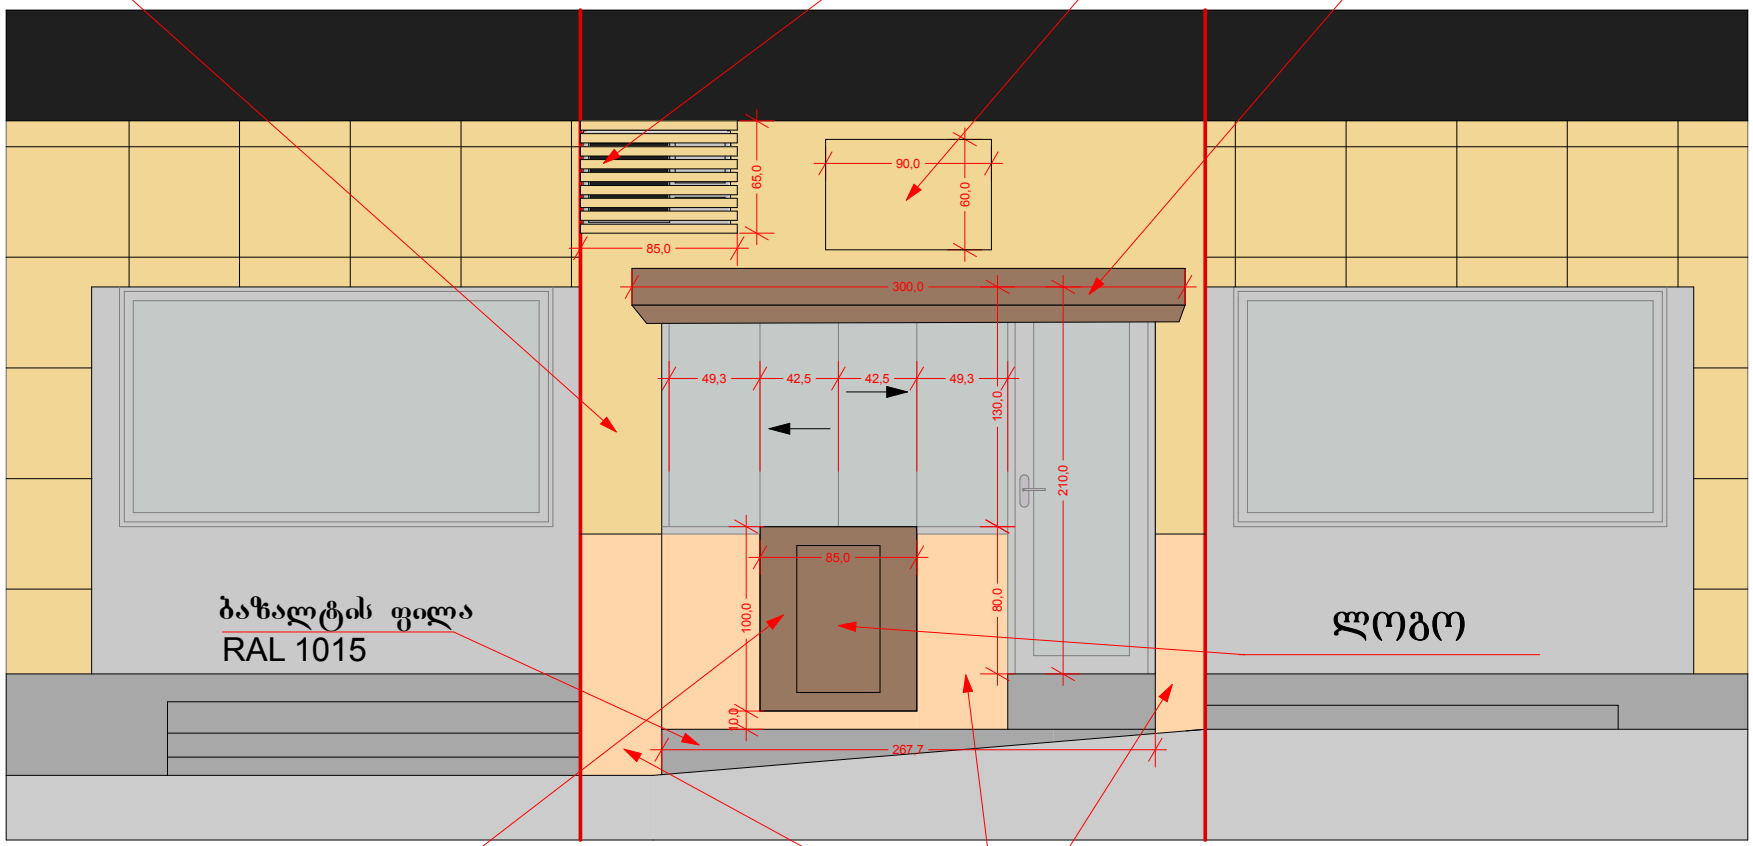

საპროექტო ჭრილი

მეტალის დეკორატიული
ცხაურა RAL 1015

