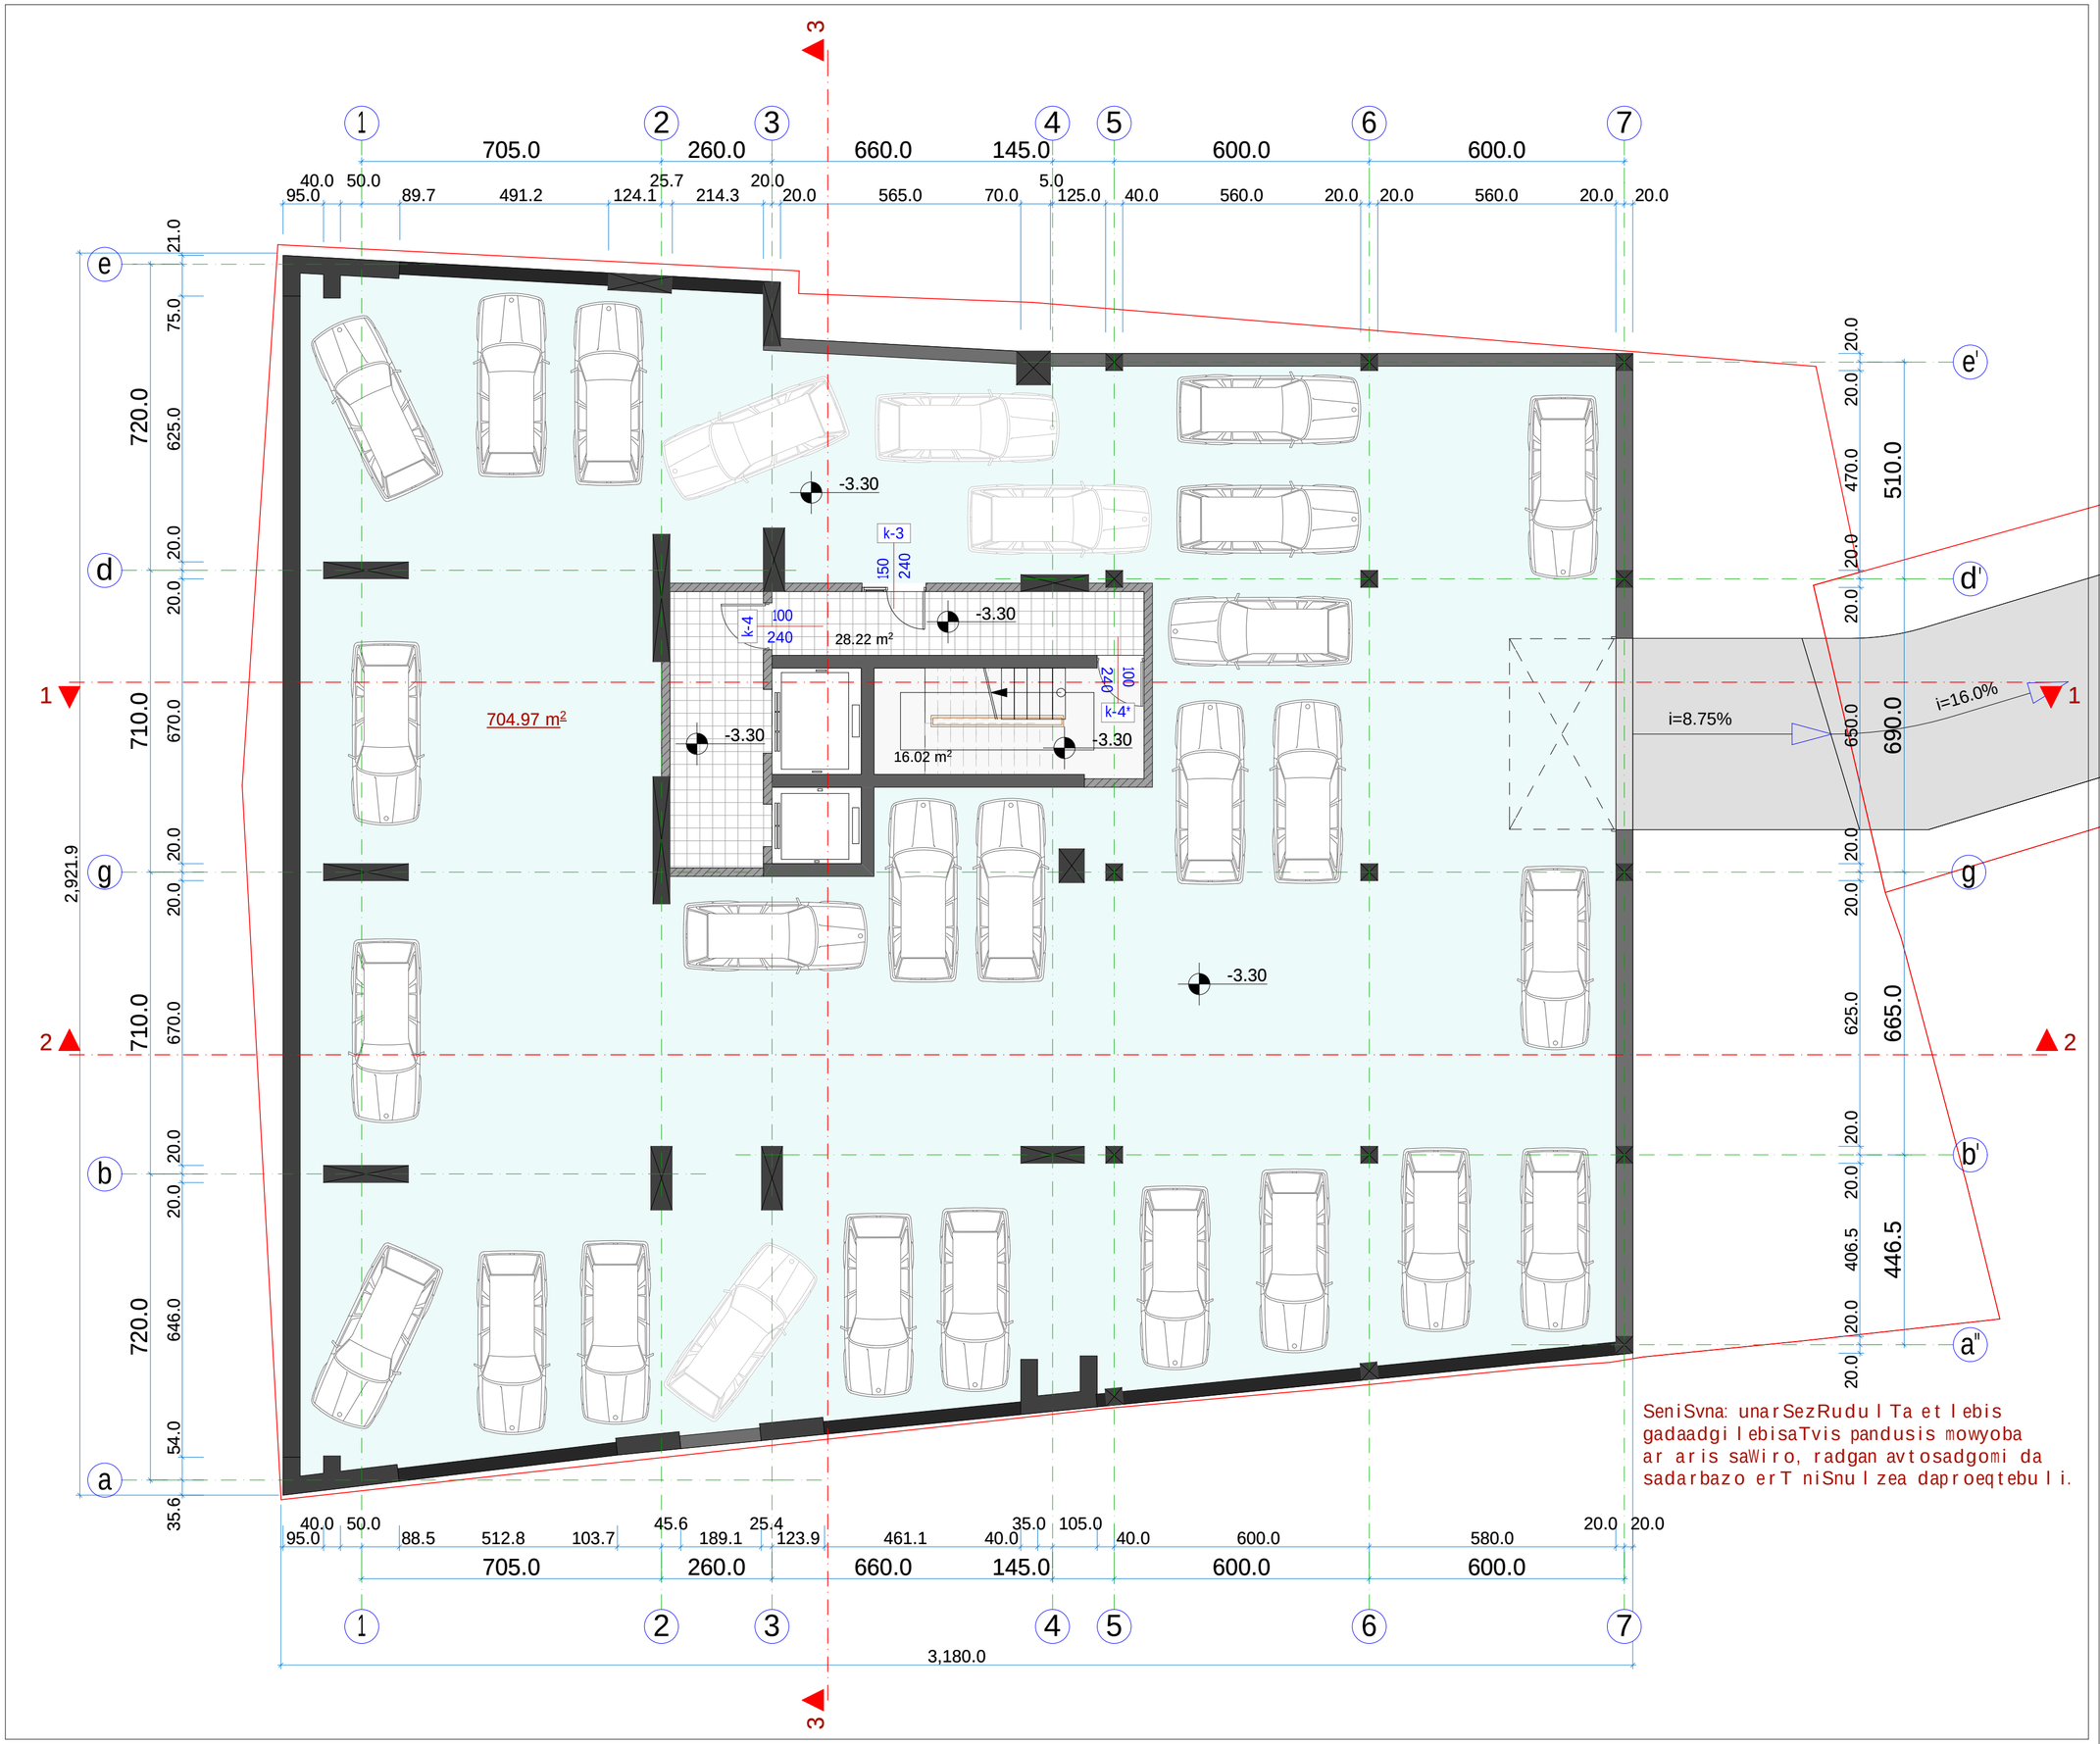

formati: A2 | dakveTa: # | Tbilisi 2014 weli

eqsplikacia

1	
2	
3	
4	
5	
6	
7	
8	
9	
10	
11	

saerTo farTobi _ 749.21 m²

maTSoris:

avtosadgomis farTobi _ 704.97 m²

kibis ujredis da

sadarbazos farTobi _ 44.24 m²

pirobiTi niSnebi

-3.30 arqiteqturuli niSnuli

1 Wrilis xazi

nakveTis sazRvari (wiTeli xazi)

SeniSvnebi

zomebi mocemulia santimetrebSi

simaRleebi mocemulia metrebSi

cvlilebebi SeTanxmdes proeqtis avtorTan

proeqtis saxelwodeba

mravalfunqciuri
Senoba-nageboba

damkveTi

S.p.s.
„ameri development"
iuridiuli misamarTi:
saqarTvelo, Tbilisi,
vaJa fSavelas gamz. #3, b.9
saidentifikacio kodi
404 956 746

Semsrulebeli

S.p.s.
„arqpro"
iuridiuli misamarTi:
q.Tbilisi, didube- uRureTis r-ni,
samtrediis q. #15/15
tel. +995 97 103 000
saidentifikacio kodi
401 943 983

Tanamdeboba	gvari	xelmowera	TariRi
direqtori	z. kvirkvelia		
mTavari arqiteqtori	z. kvirkvelia		
arqiteqtori	z.diakvniSvili		
arqiteqtori	l. goguaZe		
Seamowma			
masStabi	1 : 100	avtosadgomis gegma -3.30 niSnulze	
TariRi			
stadia		sul furclebi	furceli
arqiteqturuli proeqti		45	a-3

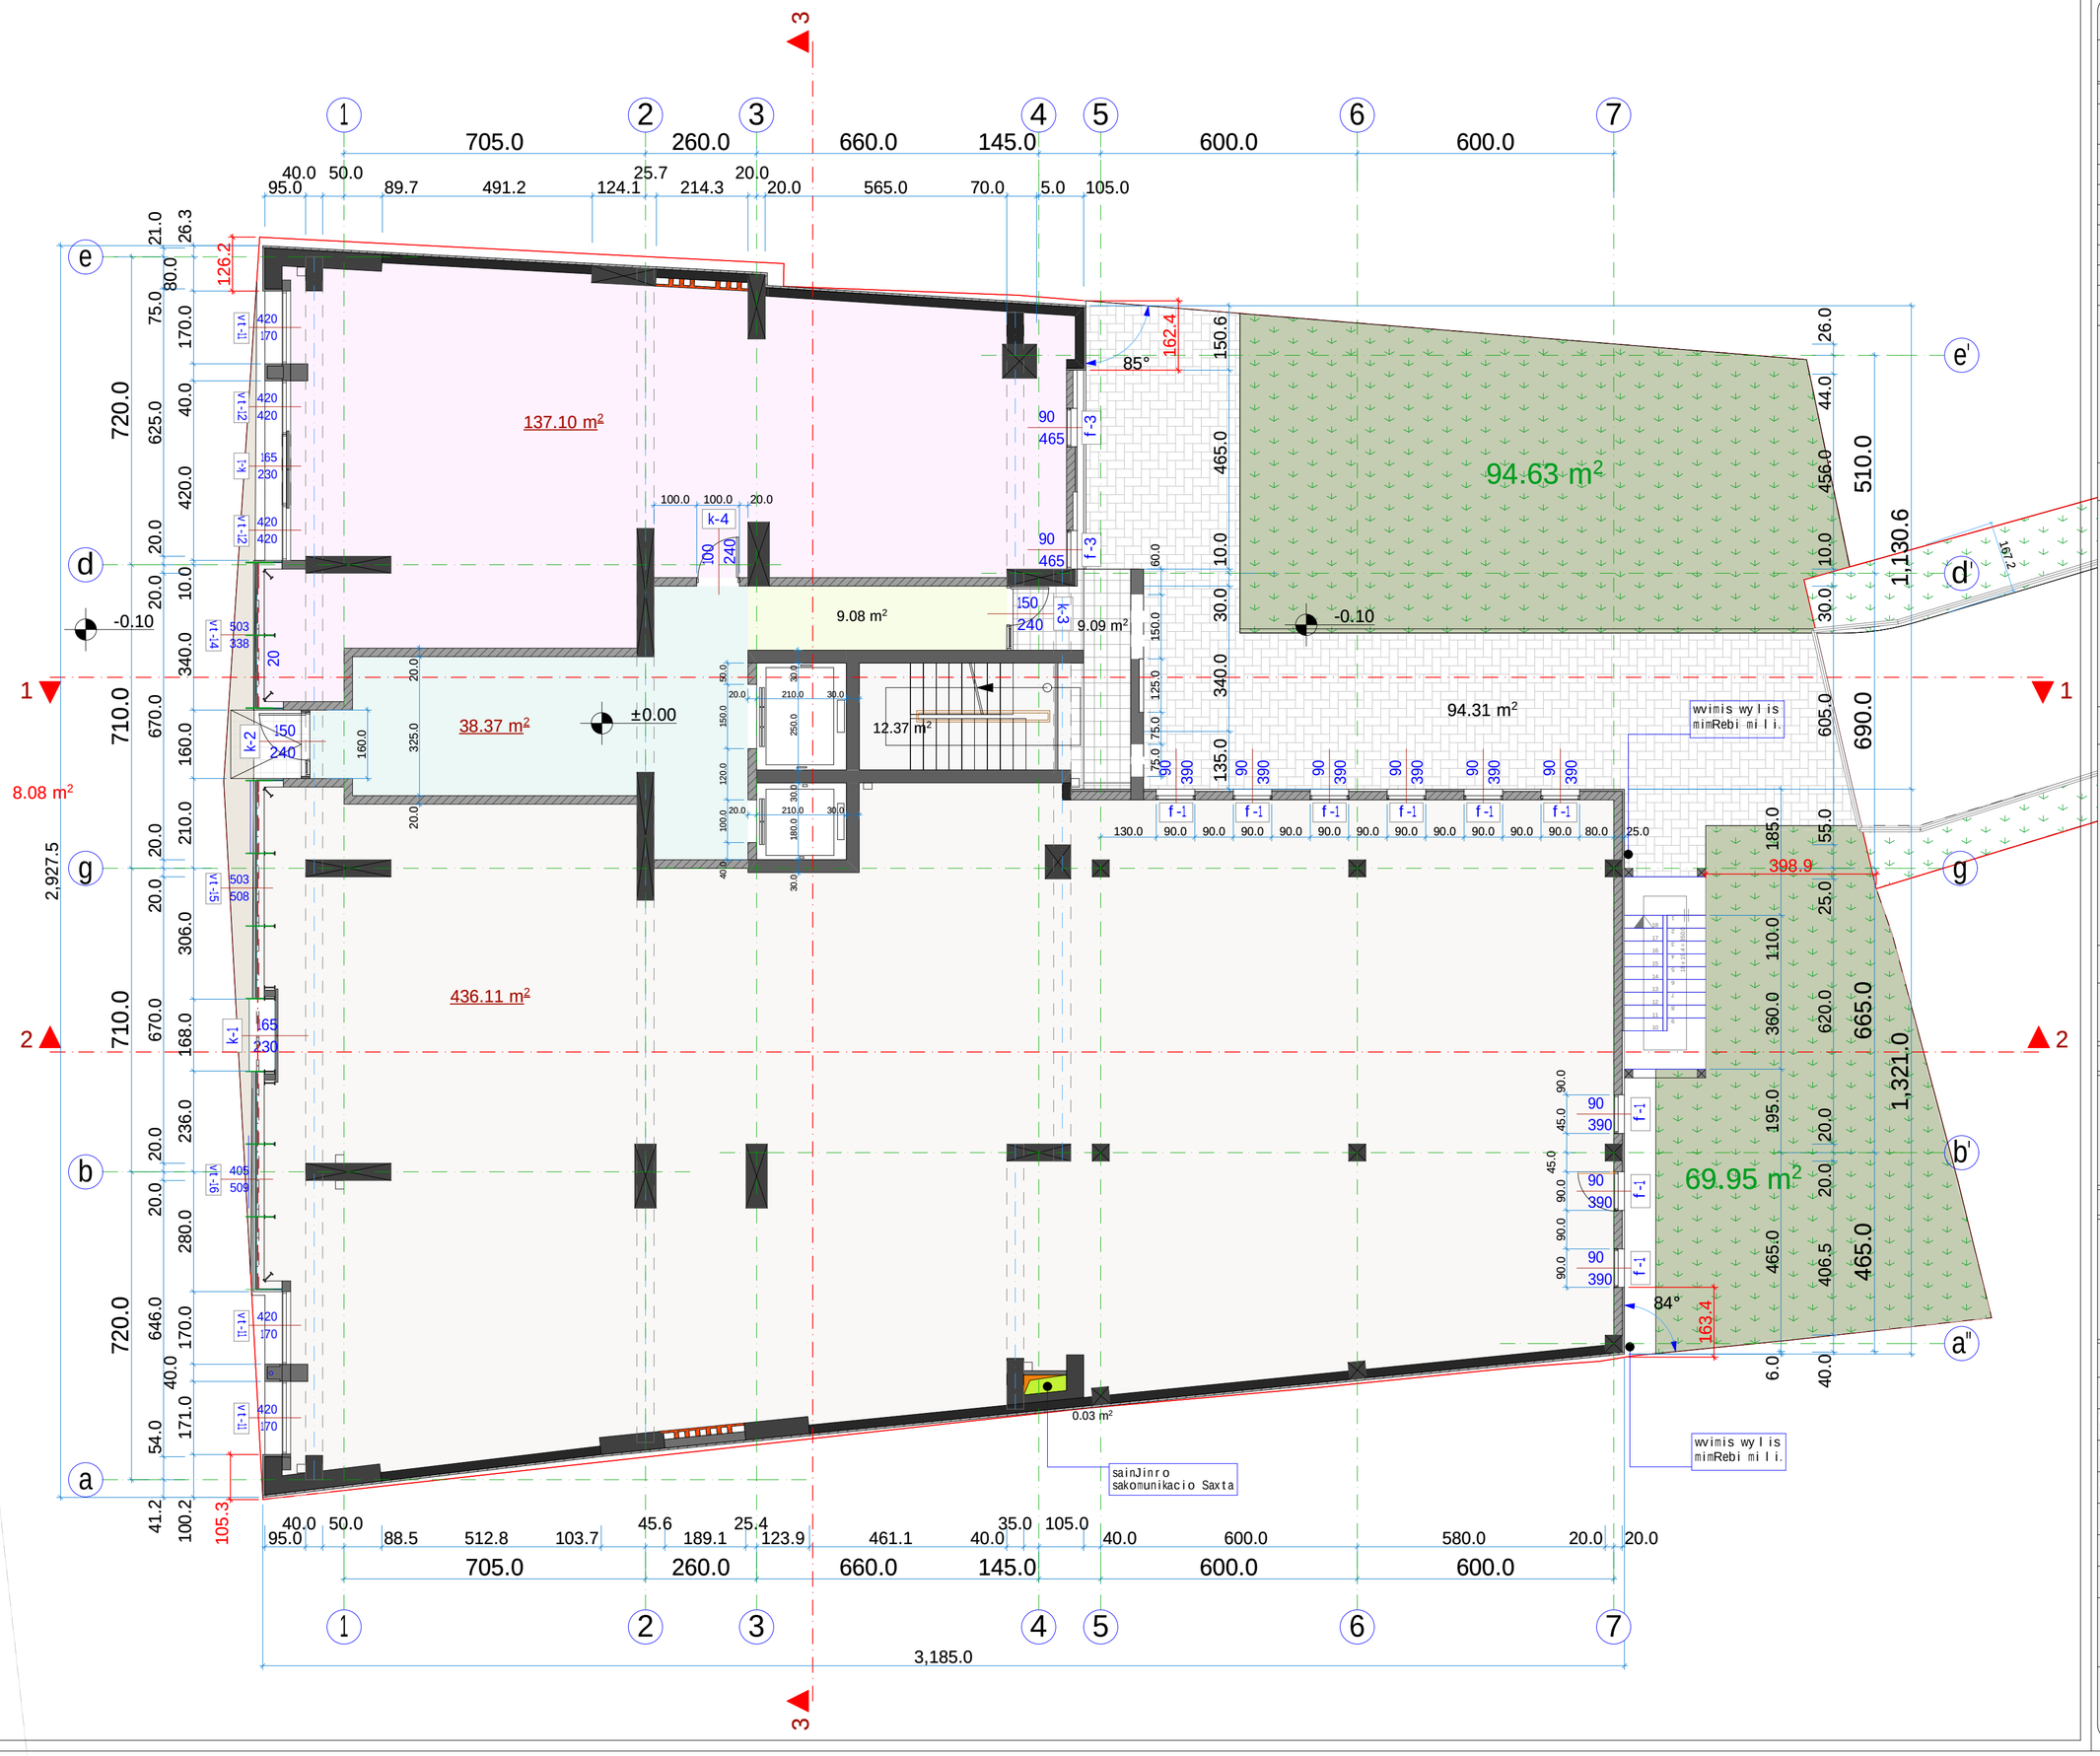

formati:	A 2
dakveTa:	#
	Tbilisi 2014 weli

eqsplikacia

1	
2	
3	
4	
5	
6	
7	
8	
9	
10	
11	

saerTo farTobi _ 642.12 m²
maT Soris:
komerciuli farTobi _ 573.21 m²
kibis ujredis da
sadarbazos farTobi _ 68.91 m²

pirobiTi niSnebi

± 0.00 arqiteqturuli niSnuli

1 Wrilis xazi

nakveTis sazRvari (wiTeli xazi)

SeniSvnebi

zomebi mocemulia santimetrebSi

simaRleebi mocemulia metrebSi

cvlilebebi SeTanxmdes proeqtis avtorTan

proeqtis saxelwodeba

mravalfunqciuri
Senoba-nageboba

damkveTi

S.p.s.
„ameri development"
iuridiuli misamarTi:
saqarTvelo, Tbilisi,
vaJa fSavelas gamz. #3, b.9
saidentifikacio kodi
404 956 746

Semsrulebeli

S.p.s.
„arqpro"
iuridiuli misamarTi:
q.Tbilisi, didube- uRureTis r-ni,
samtrediis q. #15/15
tel. +995 97 103 000
saidentifikacio kodi
401 943 983

Tanamdeboba	gvari	xelmowera	TariRi
direqtori	z. kvirkvelia		
mTavari arqiteqtori	z. kvirkvelia		
arqiteqtori	z.diakviniSvili		
arqiteqtori	l. goguaZe		
Seamowma			
masStabi	1 : 100	gegma ±0.00 niSnulze	
TariRi			
stadia		sul furclebi	furceli
arqiteqturuli proeqti		45	a-4

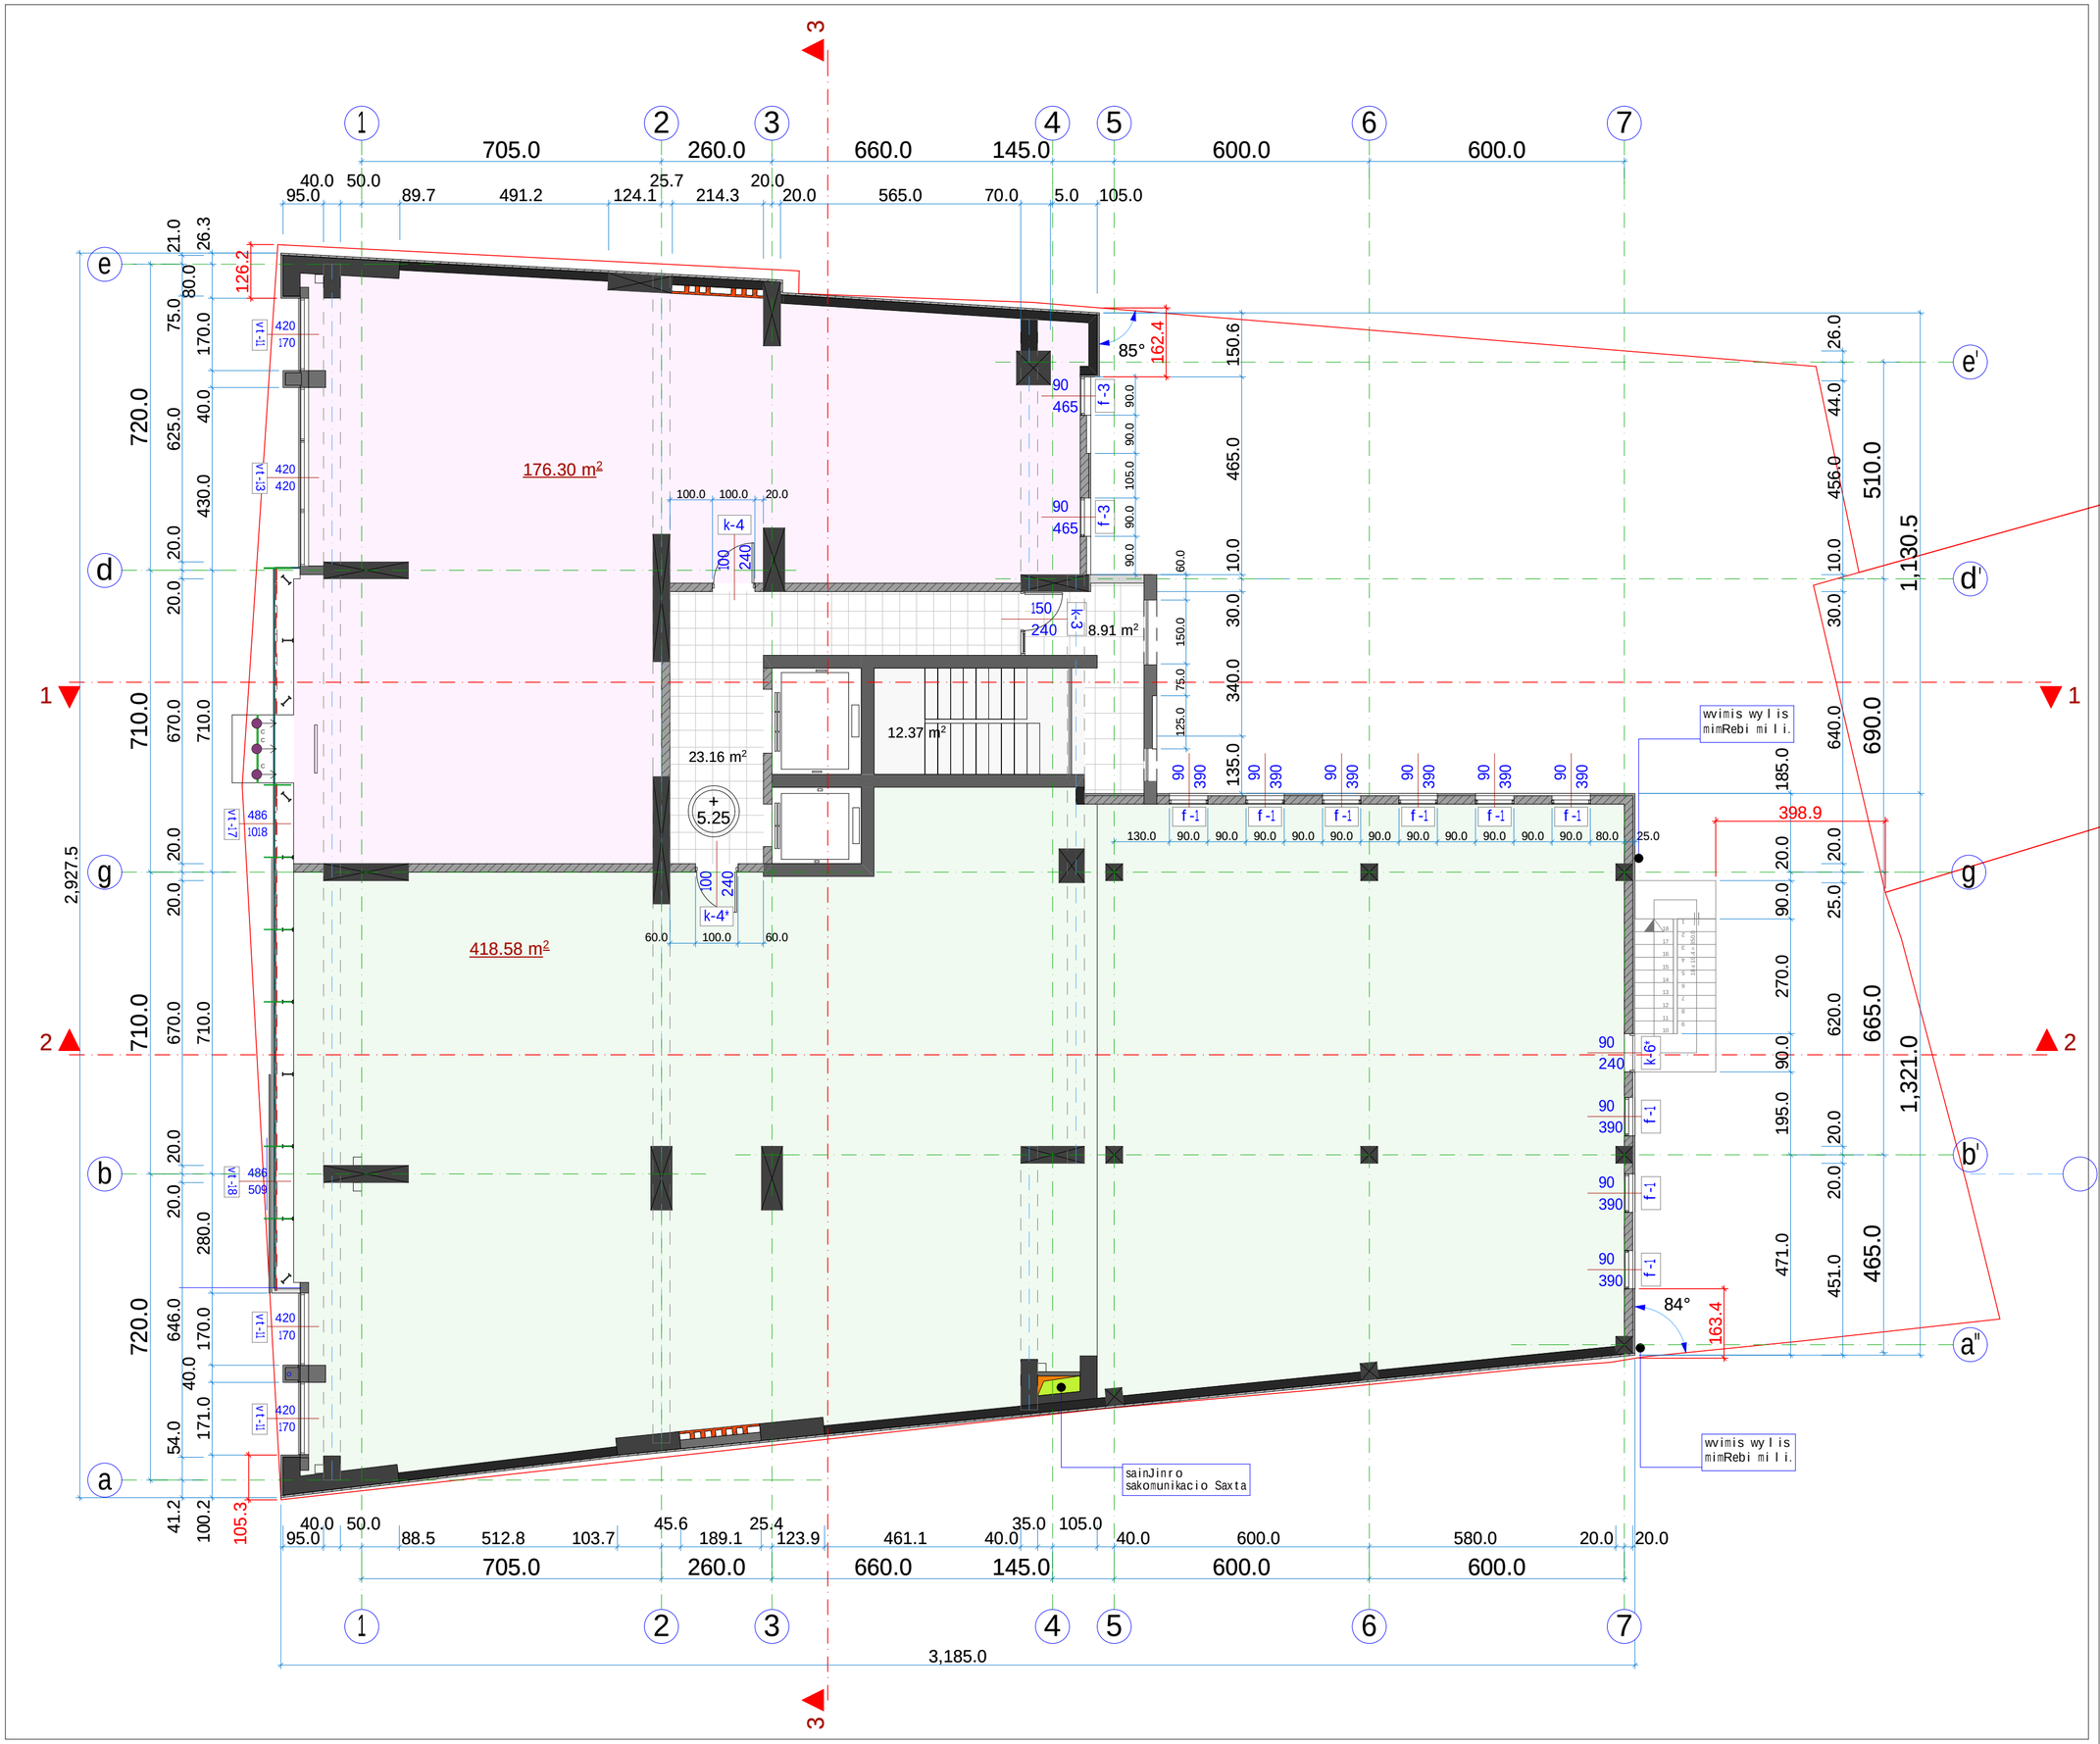

formati: A 2 | dakveTa: # | Tbilisi 2014 weli

eqsplikacia

1	
2	
3	
4	
5	
6	
7	
8	
9	
10	
11	

saerTo farTobi _ 639.32 m²

maT Soris:

komerciuli farTobi _ 594.88 m²

kibis ujredis da sadarbazos farTobi _ 44.44 m²

pirobiTi niSnebi

+5.25 arqiteqturuli niSnuli

1 Wrilis xazi

nakveTis sazRvari (wiTeli xazi)

SeniSvnebi

zomebi mocemulia santimetrebSi

simaRleebi mocemulia metrebSi

cvlilebebi SeTanxmdes proeqtis avtorTan

proeqtis saxelwodeba

mravalfunqciuri Senoba-nageboba

damkveTi

S.p.s.
„ameri development“
iuridiuli misamarTi:
saqarTvelo, Tbilisi,
vaJa fSavelas gamz. #3, b.9
saidentifikacio kodi
404 956 746

Semsrulebeli

S.p.s.
„arqpro“
iuridiuli misamarTi:
q.Tbilisi, didube- uRureTis r-ni,
samtrediis q. #15/15
tel. +995 97 103 000
saidentifikacio kodi
401 943 983

Tanamdeboba	gvari	xelmowera	TariRi
direqtori	z. kvirkvelia		
mTavari arqiteqtori	z. kvirkvelia		
arqiteqtori	z.diakviSvili		
arqiteqtori	l. goguaZe		
Seamowma			
masStabi	1 : 100	gegma +5.25 niSnulze	
TariRi			
stadia		sul furclebi	furceli
arqiteqturuli proeqti		45	a-5

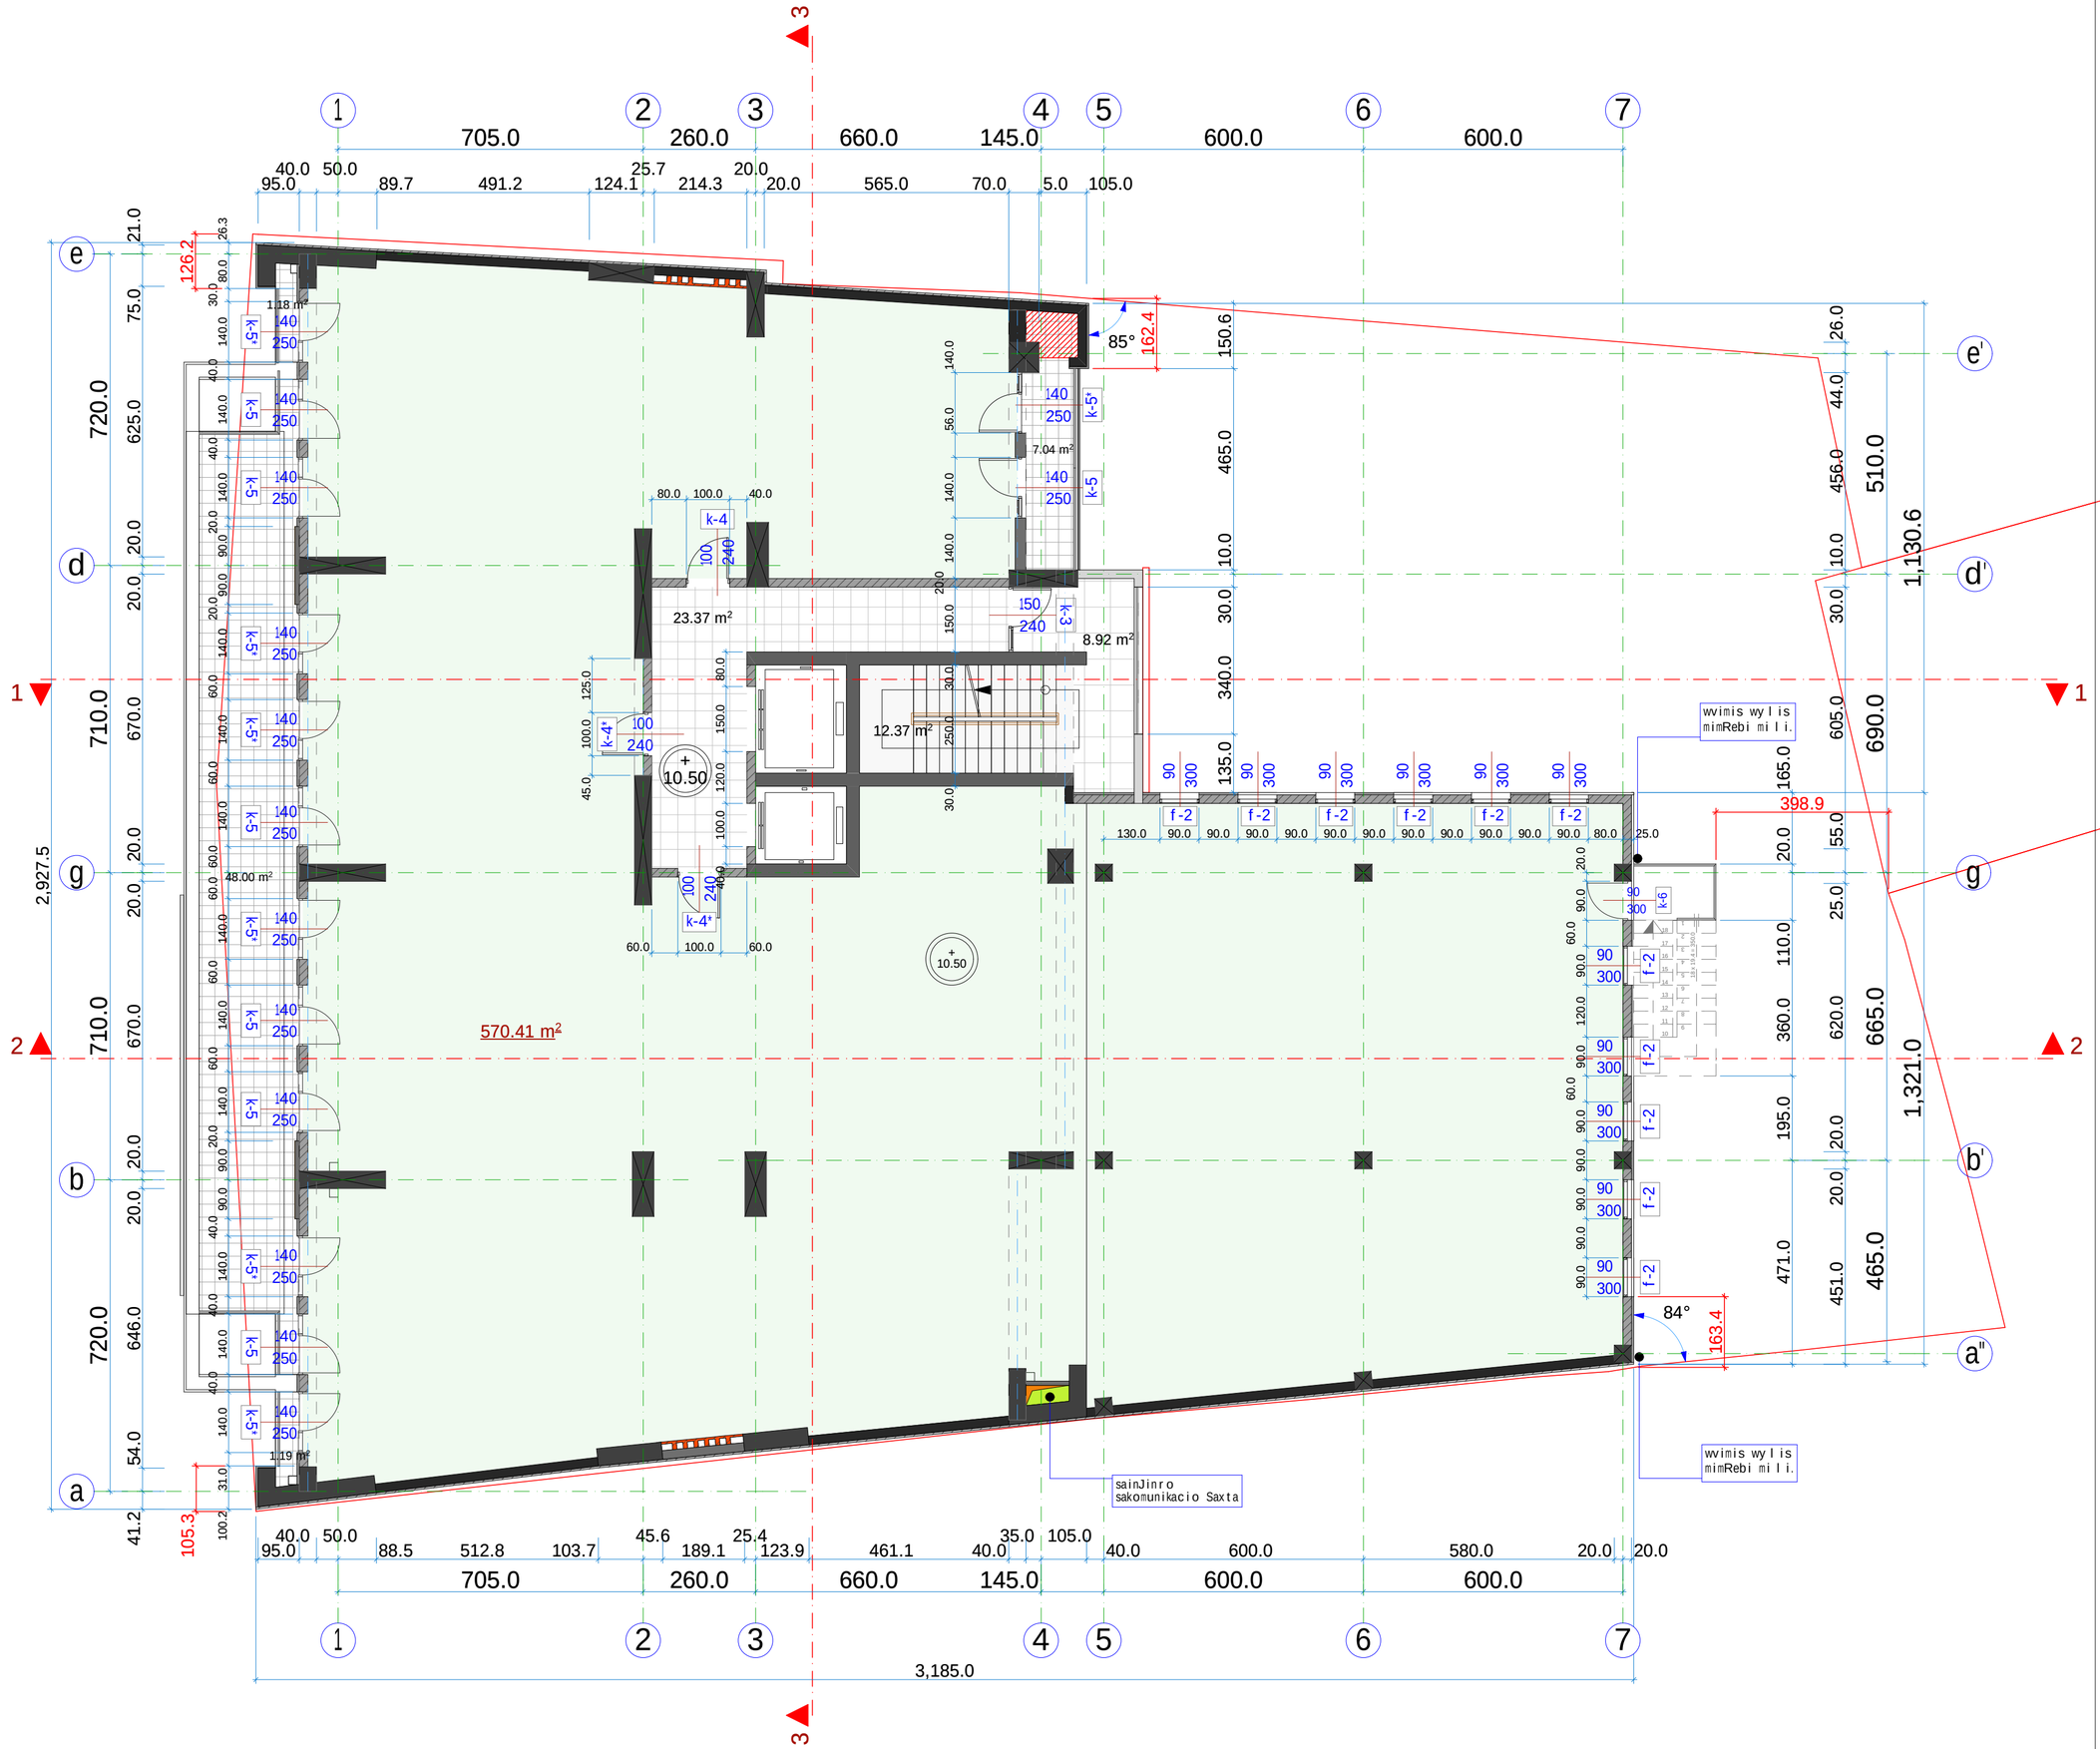

formati:	A 2
dakveTa:	#
	Tbilisi 2014 weli

eqsplikacia

1	
2	
3	
4	
5	
6	
7	
8	
9	
10	
11	

saerTo farTobi _ 672.48 m²

maT Soris:

saofise farTobi _ 570.41 m²

sazafxulo farTobi _ 57.41 m²

kibis ujredis da

sadarbazos farTobi _ 44.66 m²

pirobiTi niSnebi

+10.50 arqiteqturuli niSnuli

1 Wrilis xazi

nakveTis sazRvari (wiTeli xazi)

gaTboba-kondicirebis adgilebi

SeniSvnebi

zomebi mocemulia santimetrebSi

simaRleebi mocemulia metrebSi

cvlilebebi SeTanxmdes proeqtis avtorTan

proeqtis saxelwodeba

mravalfunqciuri Senoba-nageboba

damkveTi

S.p.s.
„ameri development"
iuridiuli misamarTi:
saqarTvelo, Tbilisi,
vaJa fSavelas gamz. #3, b.9
saidentifikacio kodi
404 956 746

Semsrulebeli

S.p.s.
„arqpro"
iuridiuli misamarTi:
q.Tbilisi, didube- uRureTis r-ni,
samtrediis q. #15/15
tel. +995 97 103 000
saidentifikacio kodi
401 943 983

Tanamdeboba	gvari	xelmowera	TariRi
direqtori	z. kvirkvelia		
mTavari arqiteqtori	z. kvirkvelia		
arqiteqtori	z.diakvniSvili		
arqiteqtori	l. goguaZe		
Seamowma			
masStabi	1 : 100	gegma +10.50 niSnulze	
TariRi			
stadia		sul furclebi	furceli
arqiteqturuli proeqti		45	a-6



formati: A 2 | dakveTa: # | Tbilisi 2014 weli

eqsplikacia

1	
2	
3	
4	
5	
6	
7	
8	
9	
10	
11	

saerTo farTobi _ 634.75 m²
maT Soris:
sacxovrebeli farTobi _ 362.66 m²
sazafxulo farTobi _ 220.37 m²
kibis ujredis da
sadarbazos farTobi _ 51.72 m²

pirobiTi niSnebi

+14.10 arqiteqturuli niSnuli

1 Wrilis xazi

nakveTis sazRvari (wiTeli xazi)

gaTboba-kondicirebis adgilebi

SeniSvnebi

zomebi mocemulia santimetrebSi

simaRleebi mocemulia metrebSi

cvlilebebi SeTanxmdes proeqtis avtorTan

proeqtis saxelwodeba

mravalfunqciuri
Senoba-nageboba

damkveTi

S.p.s.
„ameri development"
iuridiuli misamarTi:
saqarTvelo, Tbilisi,
vaJa fSavelas gamz. #3, b.9
saidentifikacio kodi
404 956 746

Semsrulebeli

S.p.s.
„arqpro"
iuridiuli misamarTi:
q.Tbilisi, didube- uRureTis r-ni,
samtrediis q. #15/15
tel. +995 97 103 000
saidentifikacio kodi
401 943 983

Tanamdeboba	gvari	xelmowera	TariRi
direqtori	z. kvirkvelia		
mTavari arqiteqtori	z. kvirkvelia		
arqiteqtori	z.diakvniSvili		
arqiteqtori	l. goguaZe		
Seamowma			
masStabi	1 : 100	gegma +14.10 niSnulze	
TariRi			
stadia		sul furclebi	furceli
arqiteqturuli proeqti		45	a-7

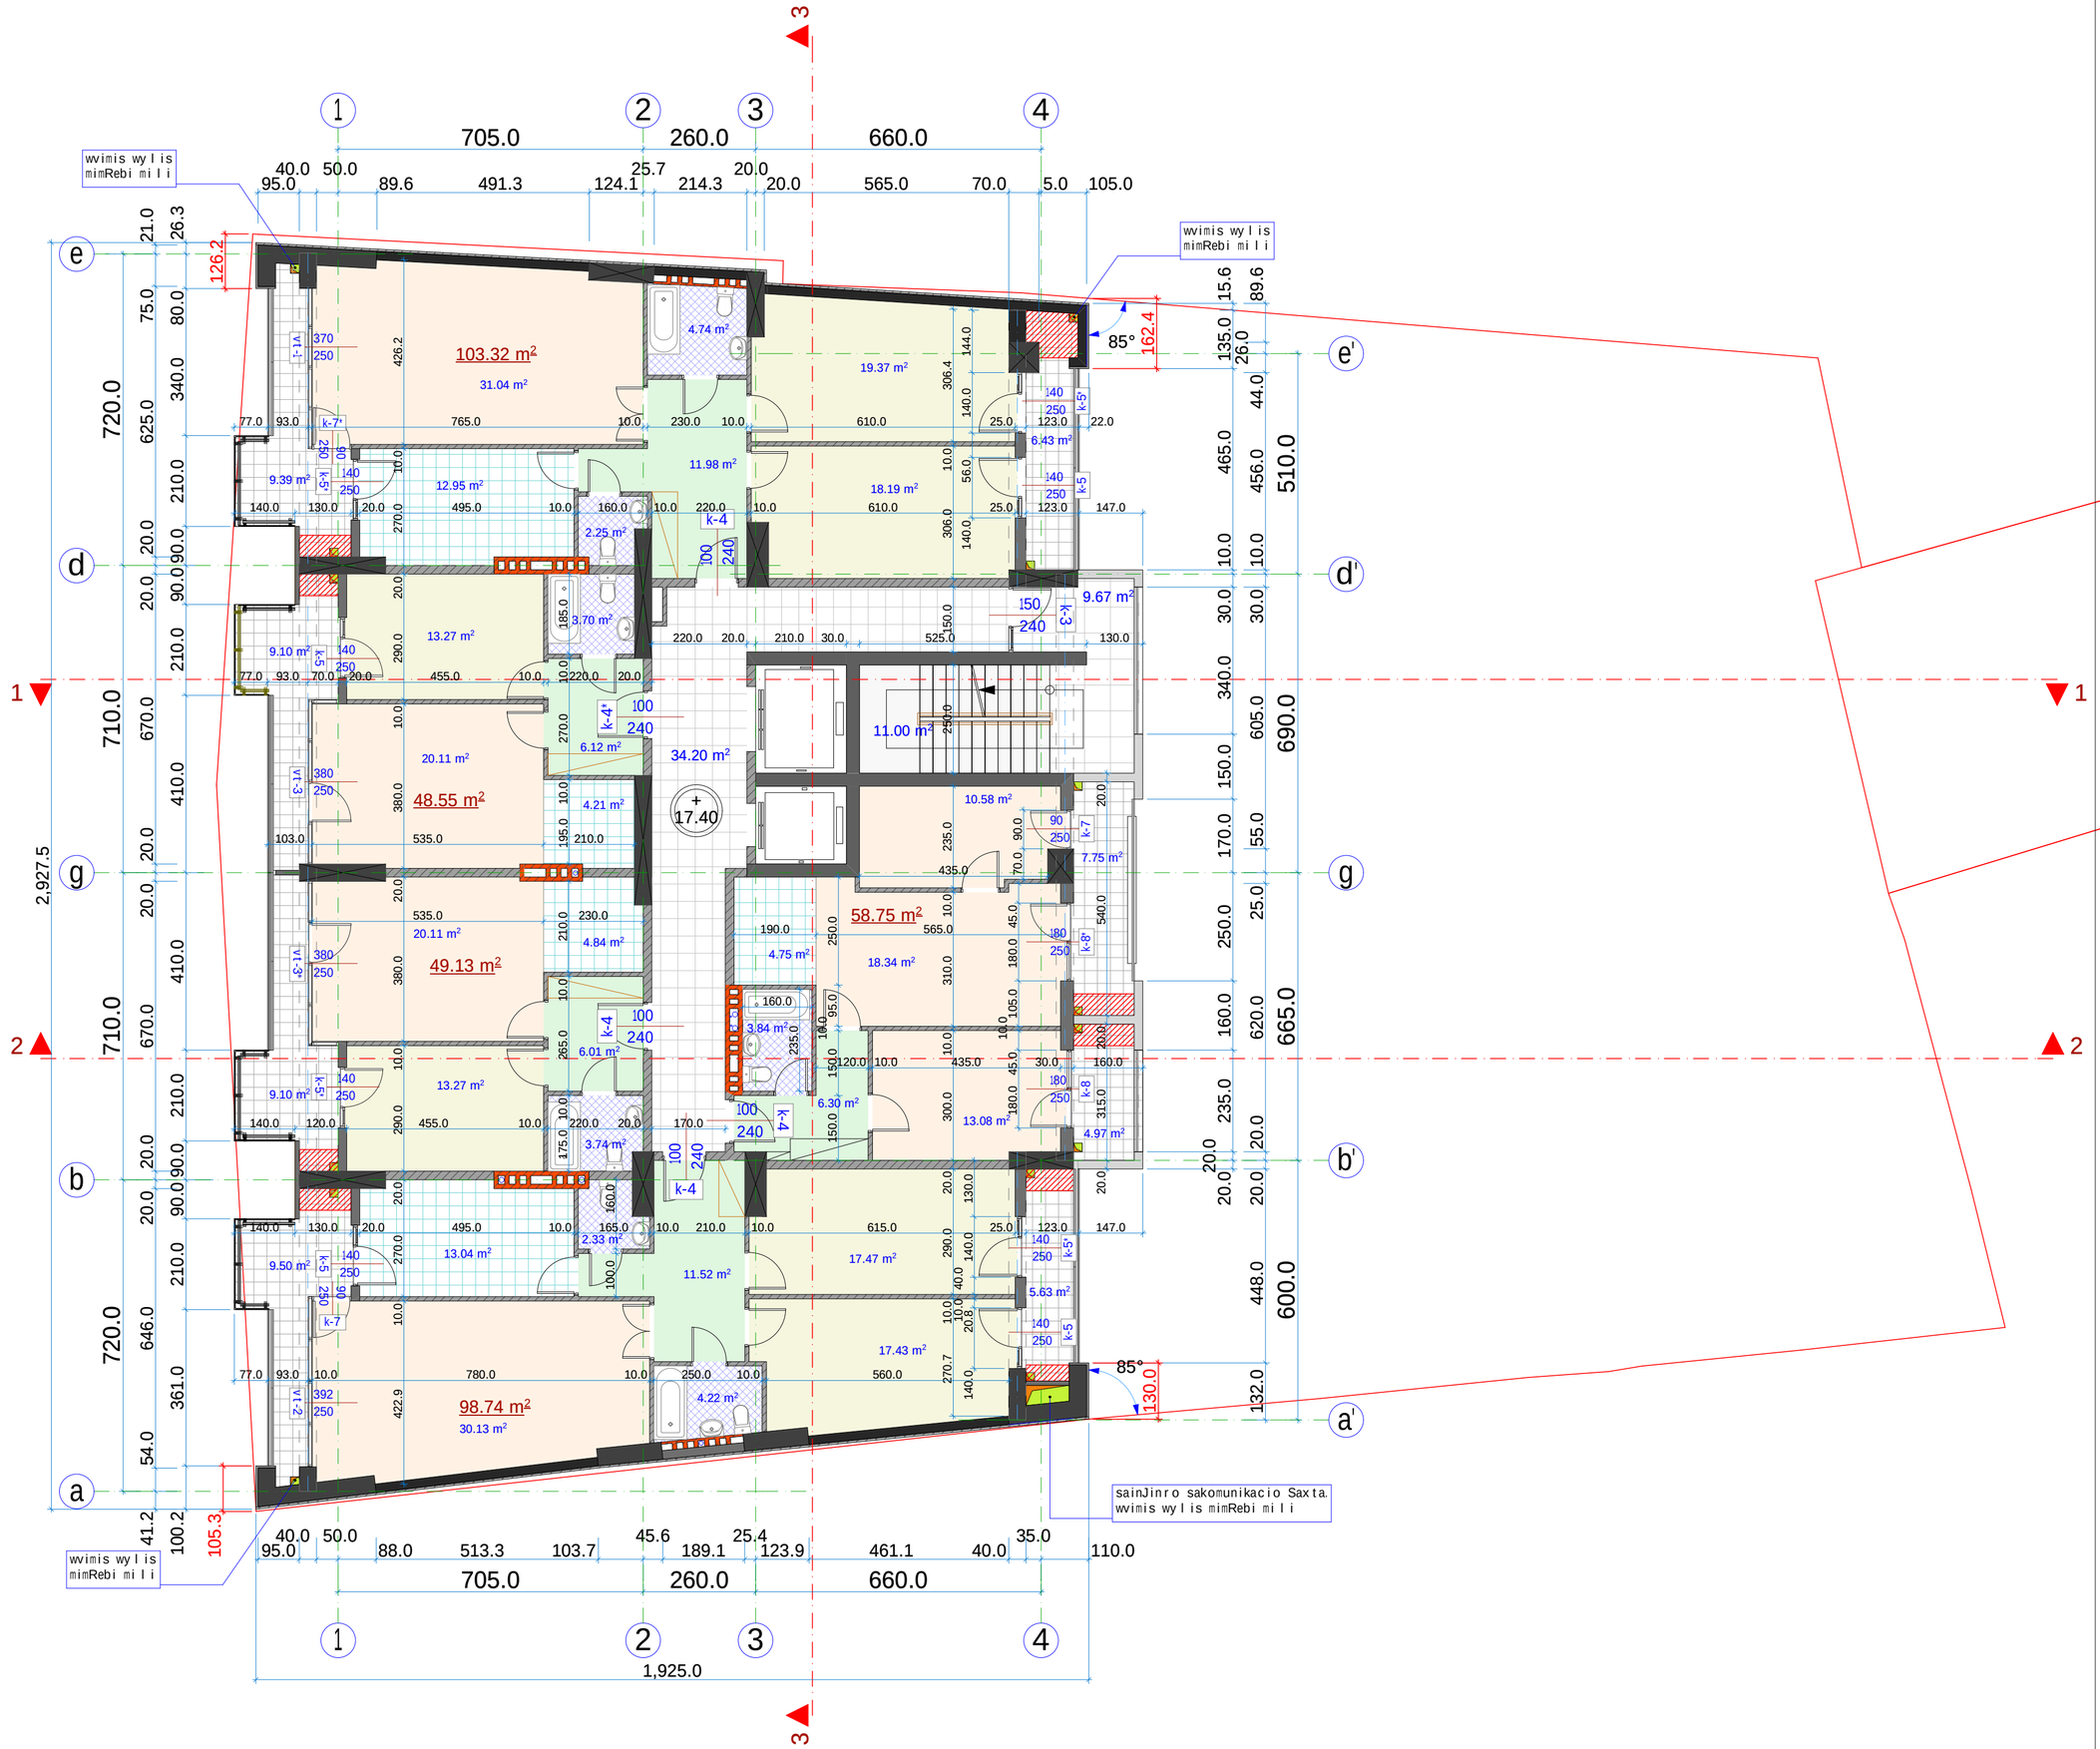

formati: A 2 | dakveTa: # | Tbilisi 2014 weli

eqsplikacia

1	
2	
3	
4	
5	
6	
7	
8	
9	
10	
11	

saerTo farTobi _ 475.23 m²
maT Soris:
sacxovrebeli farTobi _ 358.49 m²
sazafxulo farTobi _ 61.87 m²
kibis ujredis da
sadarbazos farTobi _ 54.87 m²

pirobiTi niSnebi

+17.40 arqiteqturuli niSnuli

1 Wrilis xazi

nakveTis sazRvari (wiTeli xazi)

gaTboba-kondicirebis adgilebi

SeniSvnebi

zomebi mocemulia santimetrebSi

simaRleebi mocemulia metrebSi

cvlilebebi SeTanxmdes proeqtis avtorTan

proeqtis saxelwodeba

mravalfunqciuri
Senoba-nageboba

damkveTi

S.p.s.
„ameri developmenti"
iuridiuli misamarTi:
saqarTvelo, Tbilisi,
vaJa fSavelas gamz. #3, b.9
saidentifikacio kodi
404 956 746

Semsrulebeli

S.p.s.
„arqpro"
iuridiuli misamarTi:
q.Tbilisi, didube- uRureTis r-ni,
samtrediis q. #15/15
tel. +995 97 103 000
saidentifikacio kodi
401 943 983

Tanamdeboba	gvari	xelmowera	TariRi
direqtori	z. kvirkvelia		
mTavari arqiteqtori	z. kvirkvelia		
arqiteqtori	z.diakvniSvili		
arqiteqtori	l. goguaZe		
Seamowma			
masStabi	1 : 100	gegma +17.40 niSnulze	
TariRi			
stadia		sul furclebi	furceli
arqiteqturuli proeqti		45	a-8



formati:	A 2
dakveTa:	#
	Tbilisi 2014 weli

eqsplikacia

1	
2	
3	
4	
5	
6	
7	
8	
9	
10	
11	

saerTo farTobi _ 475.23 m²

maT Soris:

sacxovrebeli farTobi _ 358.49 m²

sazafxulo farTobi _ 61.87 m²

kibis ujredis da

sadarbazos farTobi _ 54.87 m²

pirobiTi niSnebi

+20.70 arqiteqturuli niSnuli

1 Wrilis xazi

nakveTis sazRvari (wiTeli xazi)

gaTboba-kondicirebis adgilebi

SeniSvnebi

zomebi mocemulia santimetrebSi

simaRleebi mocemulia metrebSi

cvlilebebi SeTanxmdes proeqtis avtorTan

proeqtis saxelwodeba

mravalfunqciuri
Senoba-nageboba

damkveTi

S.p.s.
„ameri developmenti"
iuridiuli misamarTi:
saqarTvelo, Tbilisi,
vaJa fSavelas gamz. #3, b.9
saidentifikacio kodi
404 956 746

Semsrulebeli

S.p.s.
„arqpro"
iuridiuli misamarTi:
q.Tbilisi, didube- uRureTis r-ni,
samtrediis q. #15/15
tel. +995 97 103 000
saidentifikacio kodi
401 943 983

Tanamdeboba	gvari	xelmowera	TariRi
direqtori	z. kvirkvelia		
mTavari arqiteqtori	z. kvirkvelia		
arqiteqtori	z.diakvniSvili		
arqiteqtori	l. goguaZe		
Seamowma			
masStabi	1 : 100	gegma +20.70 niSnulze	
TariRi			
stadia		sul furclebi	furceli
arqiteqturuli proeqti		45	a-9

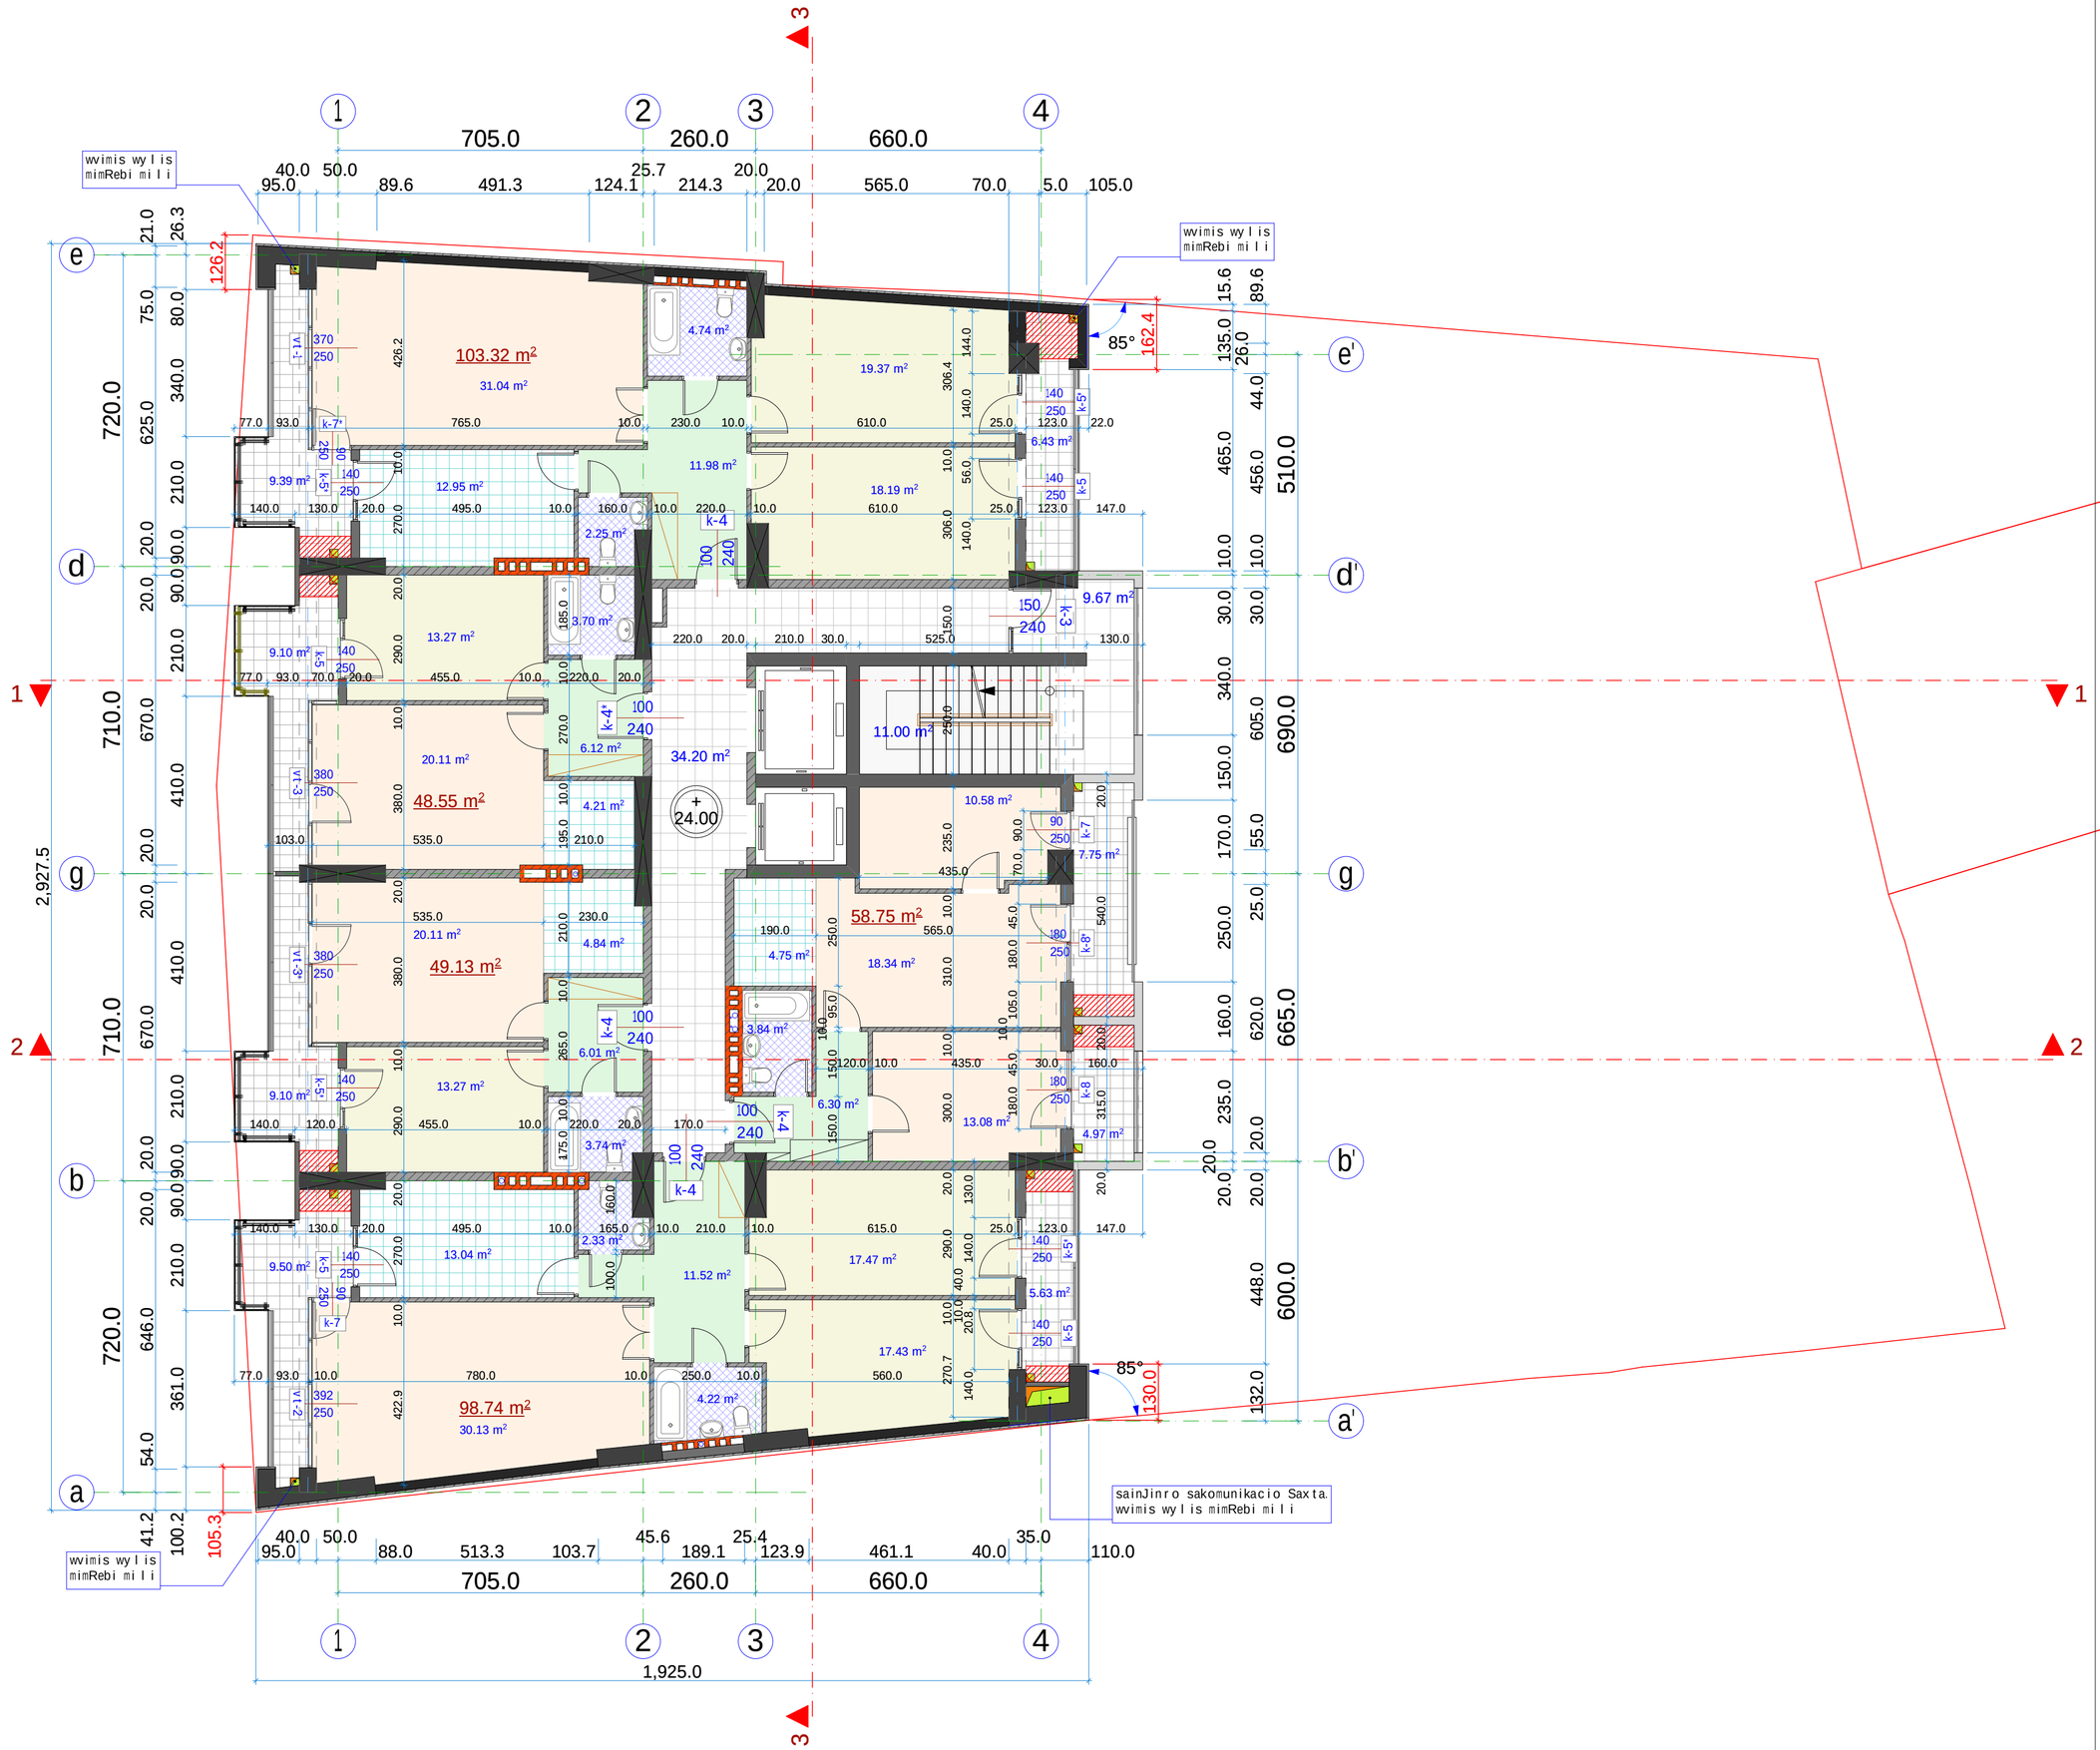

formati:	A2
dakveTa:	#
	Tbilisi 2014 weli

eqsplikacia

1	
2	
3	
4	
5	
6	
7	
8	
9	
10	
11	

saerTo farTobi _ 475.23 m²
maT Soris:
sacxovrebeli farTobi _ 358.49 m²
sazafxulo farTobi _ 61.87 m²
kibis ujredis da
sadarbazos farTobi _ 54.87 m²

pirobiTi niSnebi

+24.00 arqiteqturuli niSnuli

1 Wrilis xazi

nakveTis sazRvari (wiTeli xazi)

gaTboba-kondicirebis adgilebi

SeniSvnebi

zomebi mocemulia santimetrebSi

simaRleebi mocemulia metrebSi

cvlilebebi SeTanxmdes proeqtis avtorTan

proeqtis saxelwodeba

mravalfunqciuri
Senoba-nageboba

damkveTi

S.p.s.
„ameri development"
iuridiuli misamarTi:
saqarTvelo, Tbilisi,
vaJa fSavelas gamz. #3, b.9
saidentifikacio kodi
404 956 746

Semsrulebeli

S.p.s.
„arqpro"
iuridiuli misamarTi:
q.Tbilisi, didube- uRureTis r-ni,
samtrediis q. #15/15
tel. +995 97 103 000
saidentifikacio kodi
401 943 983

Tanamdeboba	gvari	xelmowera	TariRi
direqtori	z. kvirkvelia		
mTavari arqiteqtori	z. kvirkvelia		
arqiteqtori	z.diakvniSvili		
arqiteqtori	l. goguaZe		
Seamowma			
masStabi	1 : 100	gegma +24.00 niSnulze	
TariRi			
stadia		sul furclebi	furceli
arqiteqturuli proeqti		45	a-10

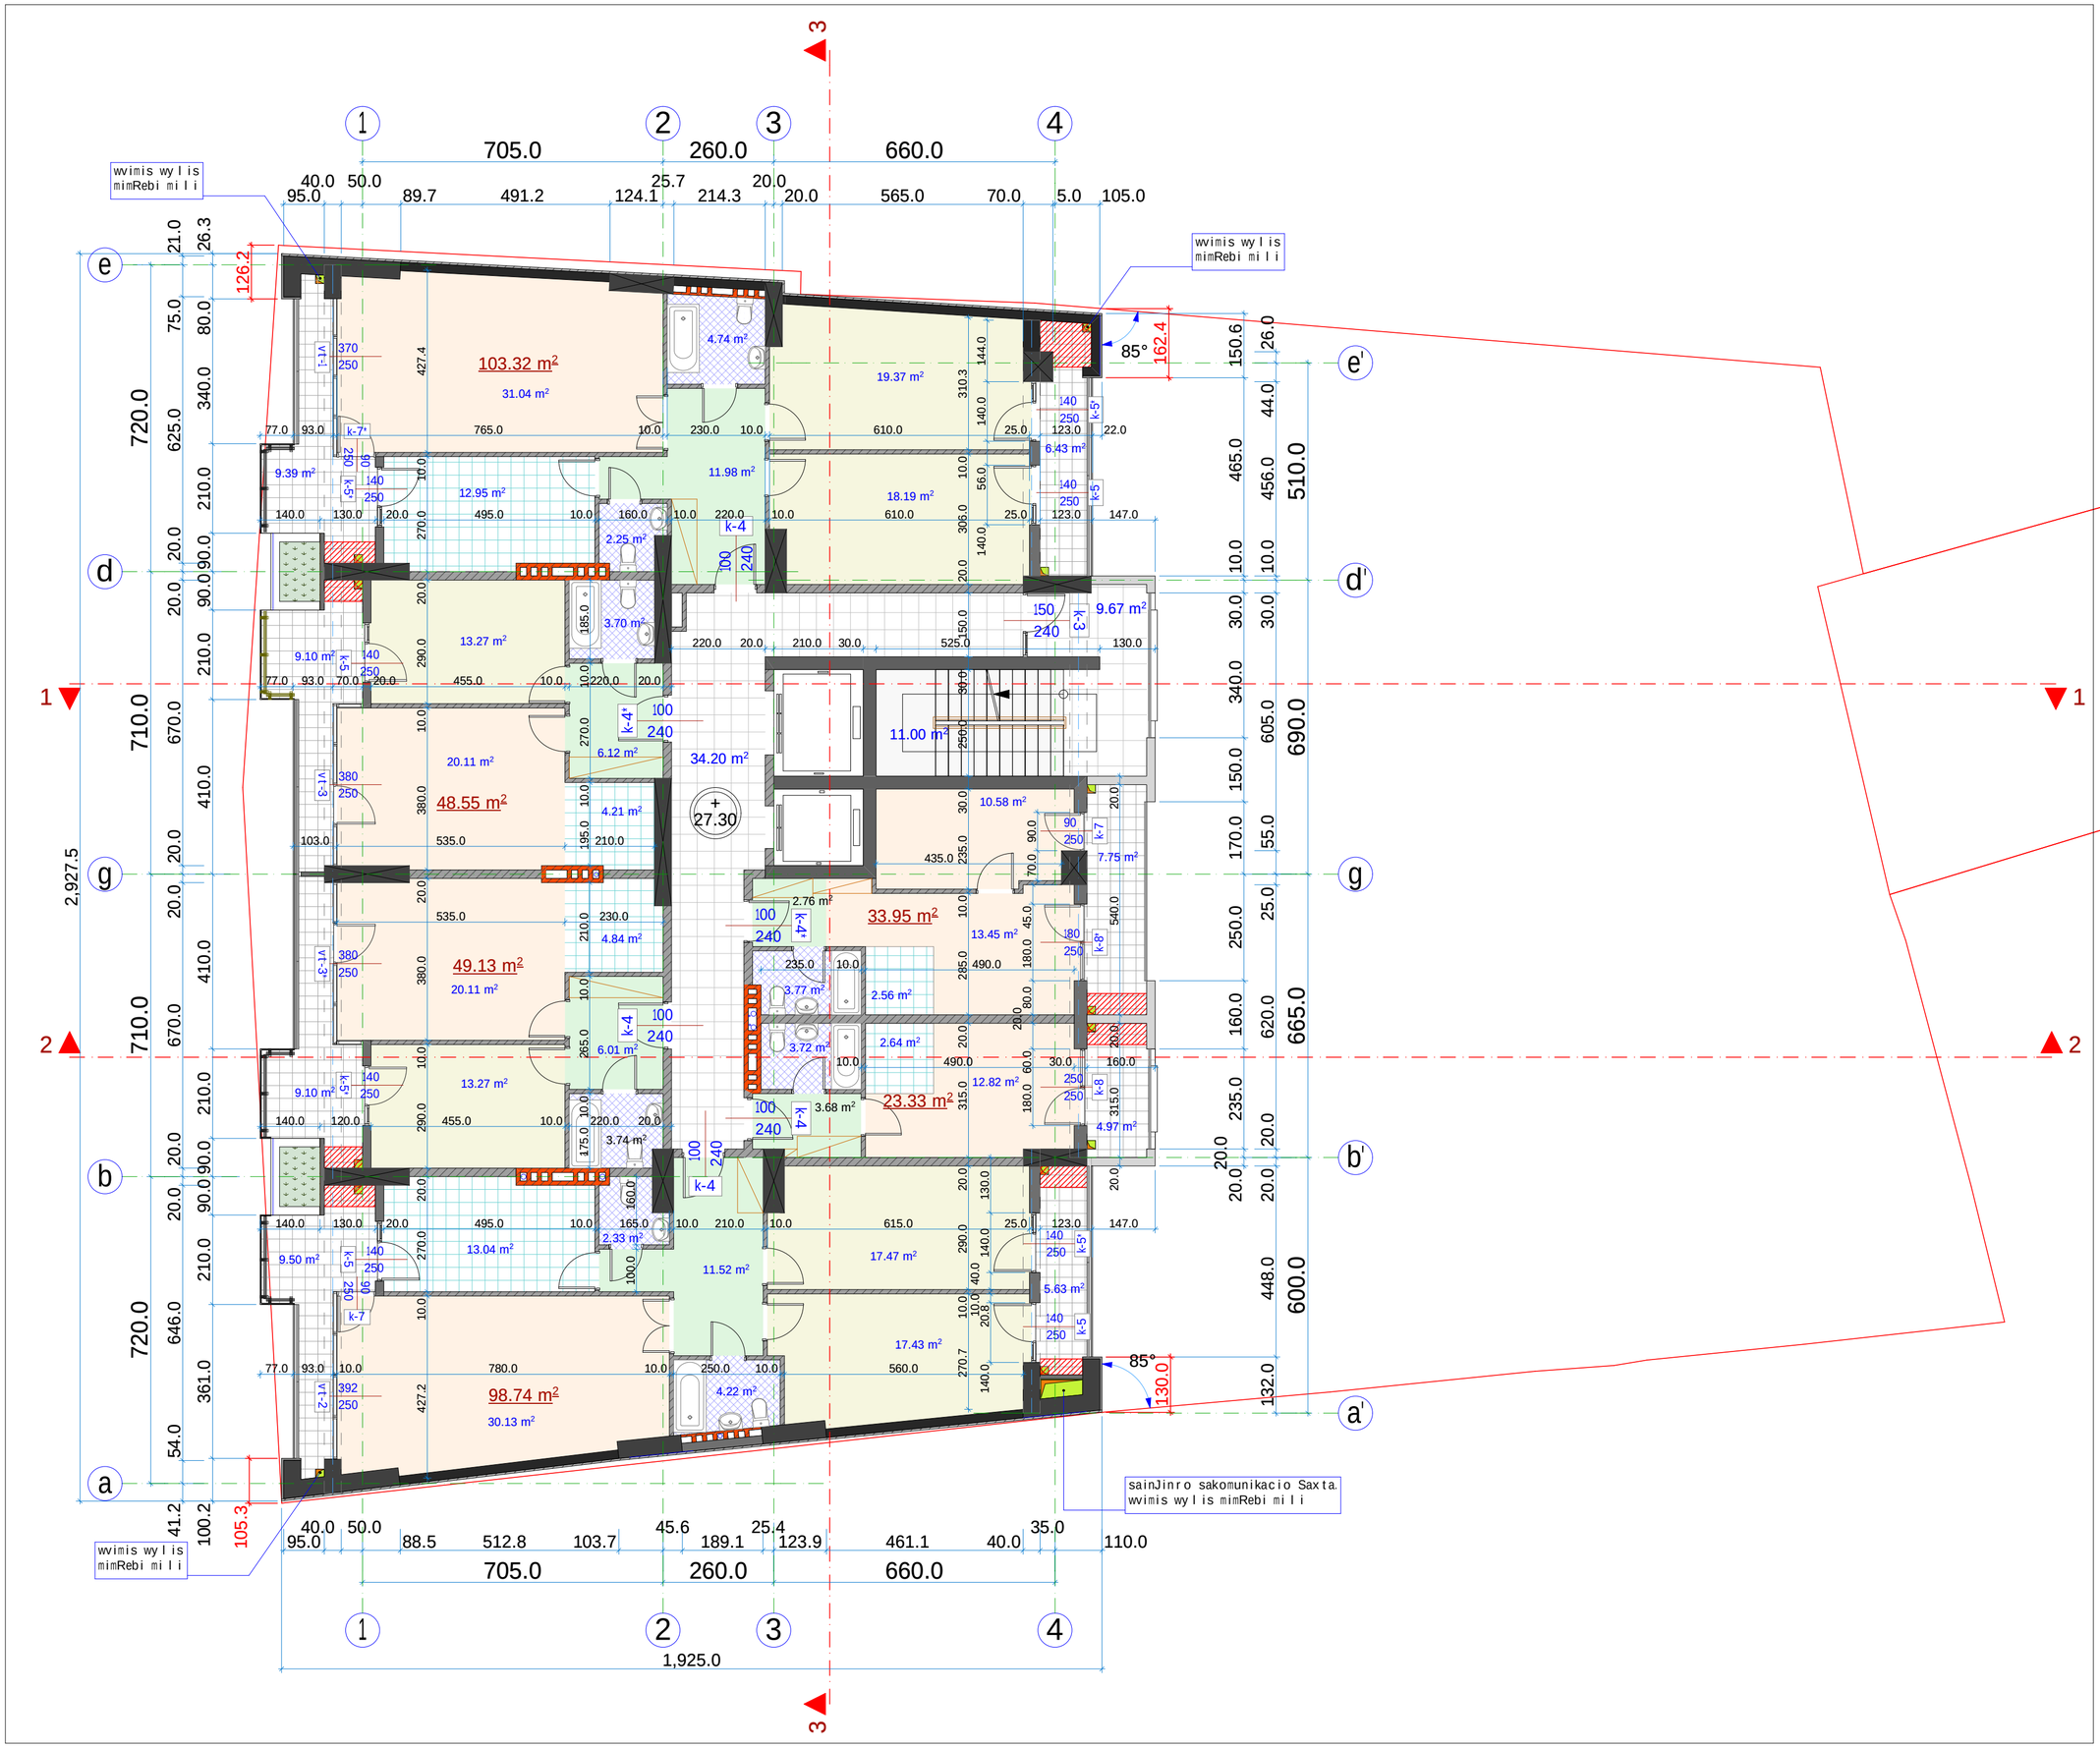

formati: A 2 | dakveTa: # | Tbilisi 2014 weli

eqsplikacia

1	
2	
3	
4	
5	
6	
7	
8	
9	
10	
11	

saerTo farTobi _ 473.76 m²

maT Soris:

sacxovrebeli farTobi _ 357.02 m²

sazafxulo farTobi _ 61.87 m²

kibis ujredis da

sadarbazos farTobi _ 54.87 m²

pirobiTi niSnebi

+27.30 arqiteqturuli niSnuli

1 Wrilis xazi

nakveTis sazRvari (wiTeli xazi)

gaTboba-kondicirebis adgilebi

SeniSvnebi

zomebi mocemulia santimetrebSi

simaRleebi mocemulia metrebSi

cvlilebebi SeTanxmdes proeqtis avtorTan

proeqtis saxelwodeba

mravalfunqciuri
Senoba-nageboba

damkveTi

S.p.s.
„ameri developmenti"
iuridiuli misamarTi:
saqarTvelo, Tbilisi,
vaJa fSavelas gamz. #3, b.9
saidentifikacio kodi
404 956 746

Semsrulebeli

S.p.s.
„arqpro"
iuridiuli misamarTi:
q.Tbilisi, didube- uRureTis r-ni,
samtrediis q. #15/15
tel. +995 97 103 000
saidentifikacio kodi
401 943 983

Tanamdeboba	gvari	xelmowera	TariRi
direqtori	z. kvirkvelia		
mTavari arqiteqtori	z. kvirkvelia		
arqiteqtori	z.diakvniSvili		
arqiteqtori	l. goguaZe		
Seamowma			
masStabi	1 : 100	gegma +27.30 niSnulze	
TariRi			
stadia		sul furclebi	furceli
arqiteqturuli proeqti		47	a-11

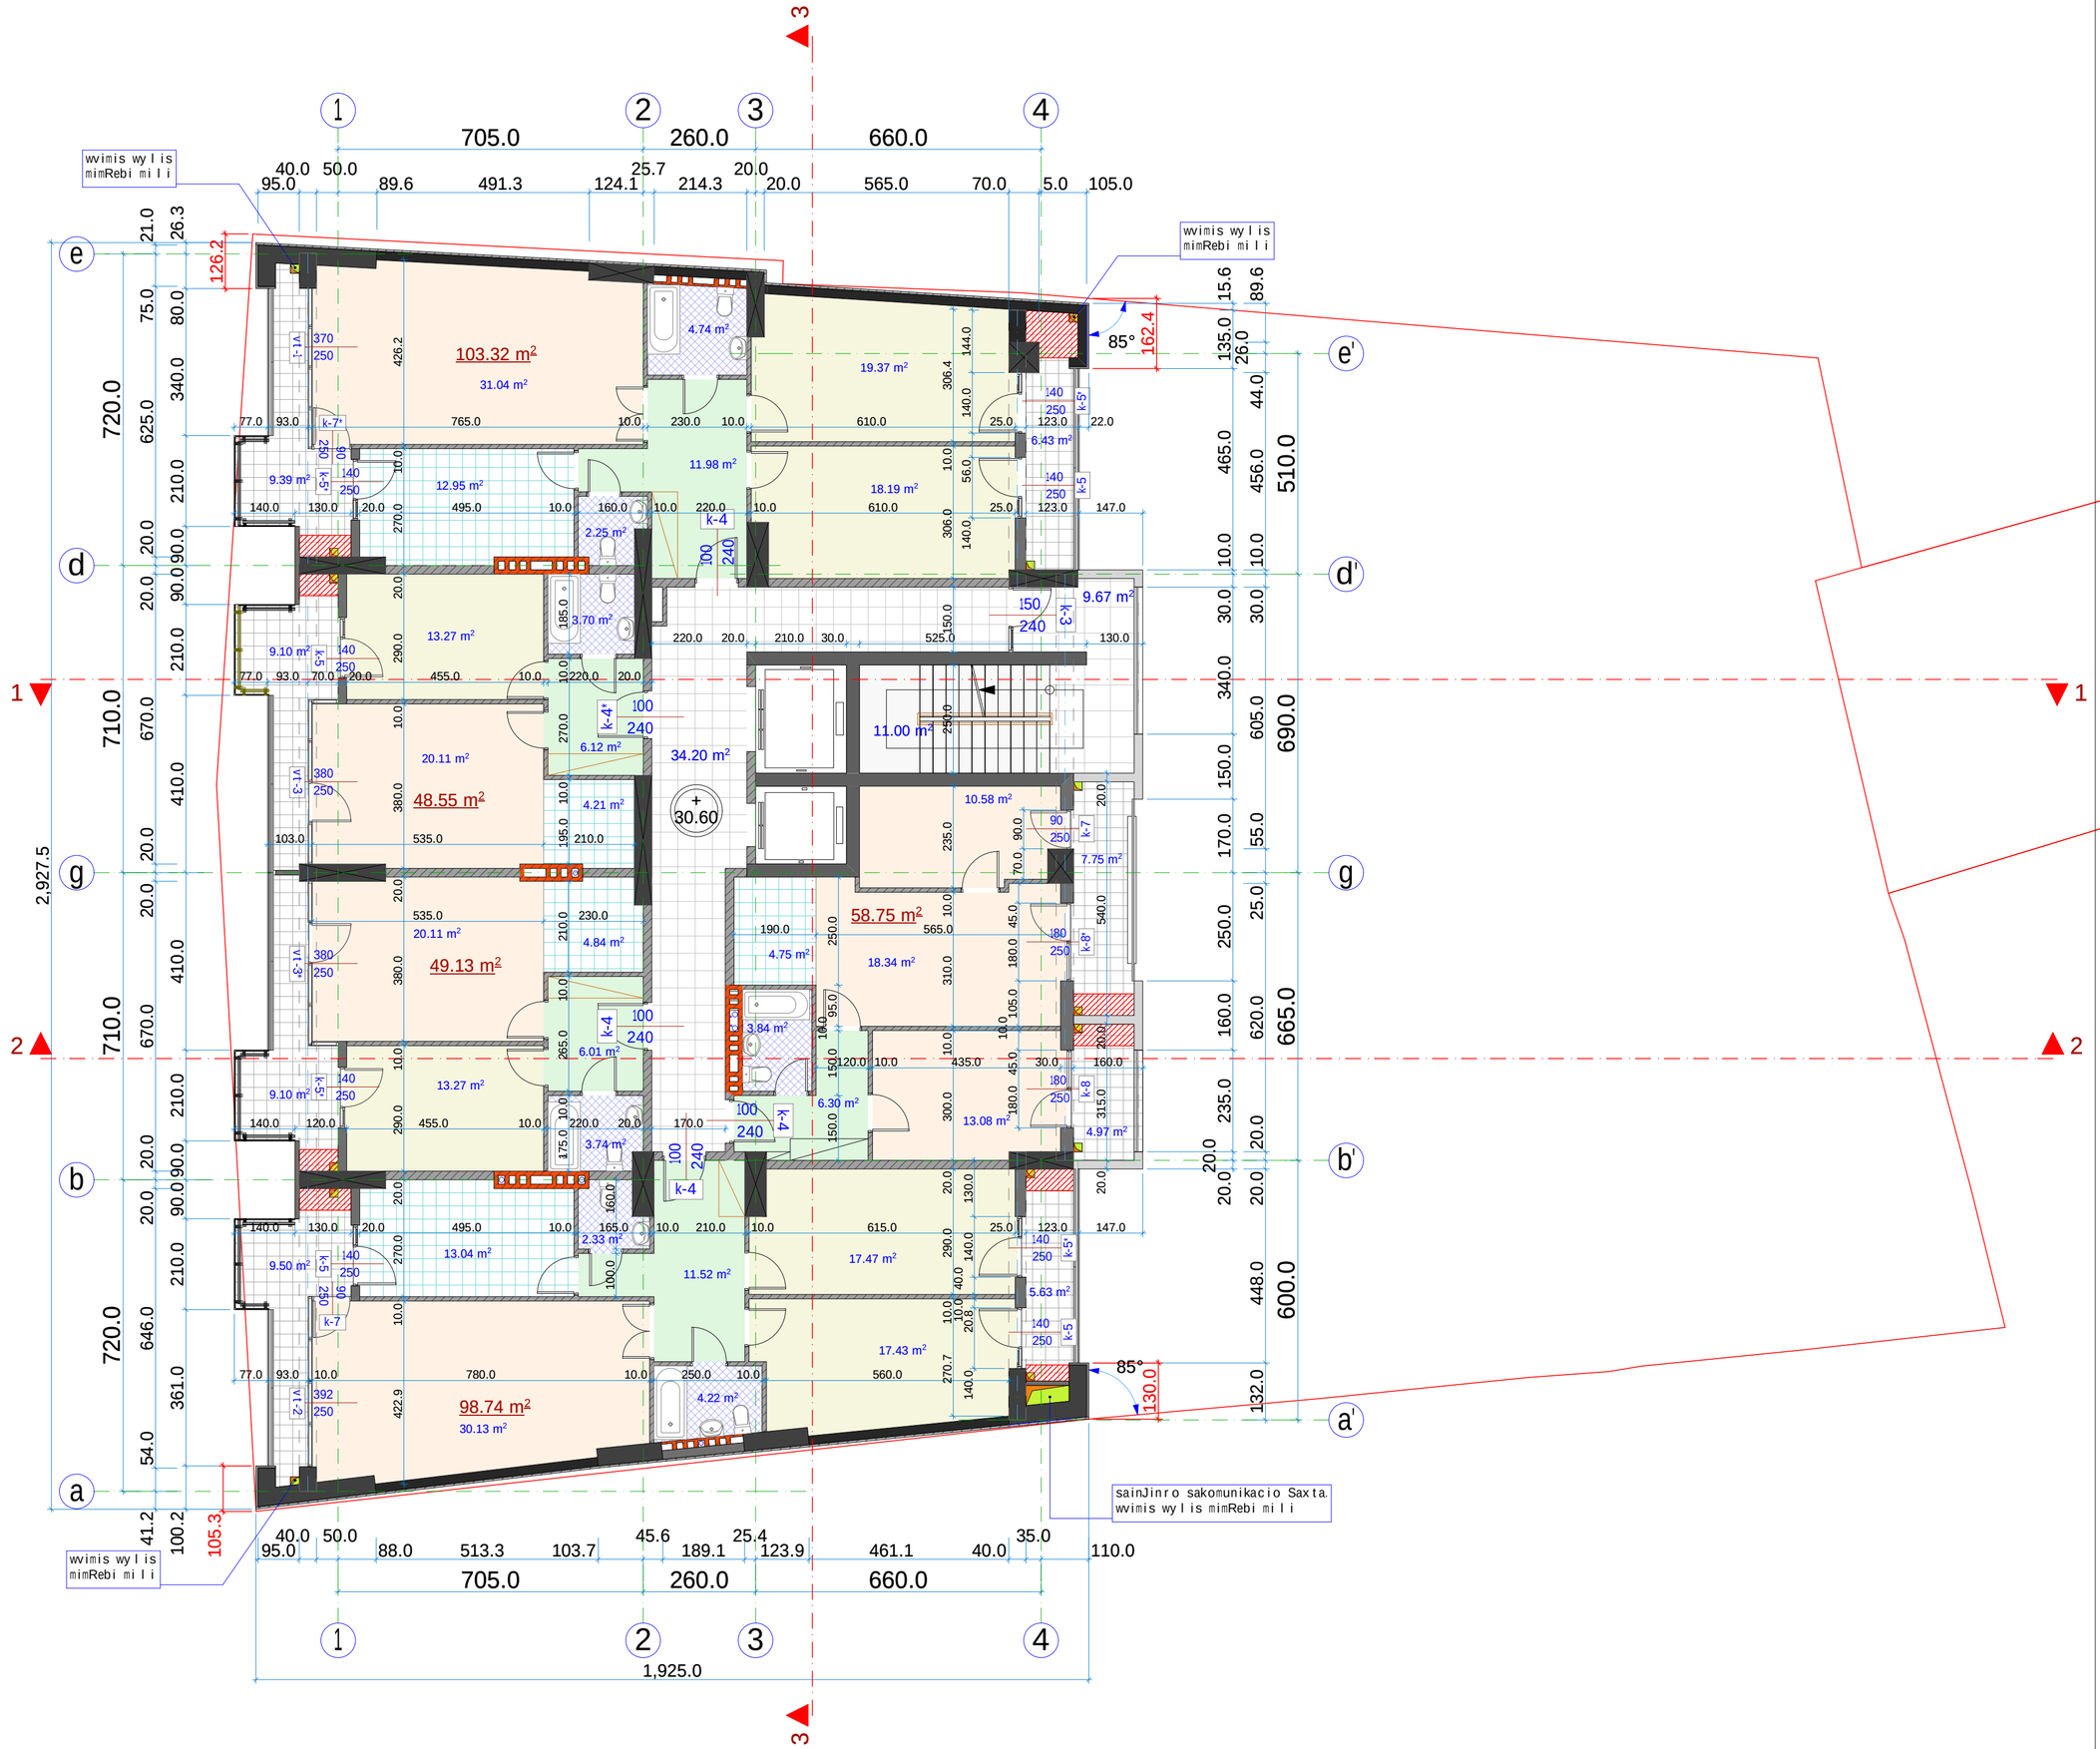

formati: A 2 | dakveTa: # | Tbilisi 2014 weli

eqsplikacia

1	
2	
3	
4	
5	
6	
7	
8	
9	
10	
11	

saerTo farTobi _ 475.23 m²
maT Soris:
sacxovrebeli farTobi _ 358.49 m²
sazafxulo farTobi _ 61.87 m²
kibis ujredis da
sadarbazos farTobi _ 54.87 m²

pirobiTi niSnebi

+30.60 arqiteqturuli niSnuli

1 Wrilis xazi

nakveTis sazRvari (wiTeli xazi)

gaTboba-kondicirebis adgilebi

SeniSvnebi

zomebi mocemulia santimetrebSi

simaRleebi mocemulia metrebSi

cvlilebebi SeTanxmdes proeqtis avtorTan

proeqtis saxelwodeba

mravalfunqciuri
Senoba-nageboba

damkveTi

S.p.s.
„ameri development"
iuridiuli misamarTi:
saqarTvelo, Tbilisi,
vaJa fSavelas gamz. #3, b.9
saidentifikacio kodi
404 956 746

Semsrulebeli

S.p.s.
„arqpro"
iuridiuli misamarTi:
q.Tbilisi, didube- uRureTis r-ni,
samtrediis q. #15/15
tel. +995 97 103 000
saidentifikacio kodi
401 943 983

Tanamdeboba	gvari	xelmowera	TariRi
direqtori	z. kvirkvelia		
mTavari arqiteqtori	z. kvirkvelia		
arqiteqtori	z.diakvniSvili		
arqiteqtori	l. goguaZe		
Seamowma			
masStabi	1 : 100	gegma +30.60 niSnulze	
TariRi			
stadia		sul furclebi	furceli
arqiteqturuli proeqti		45	a-12

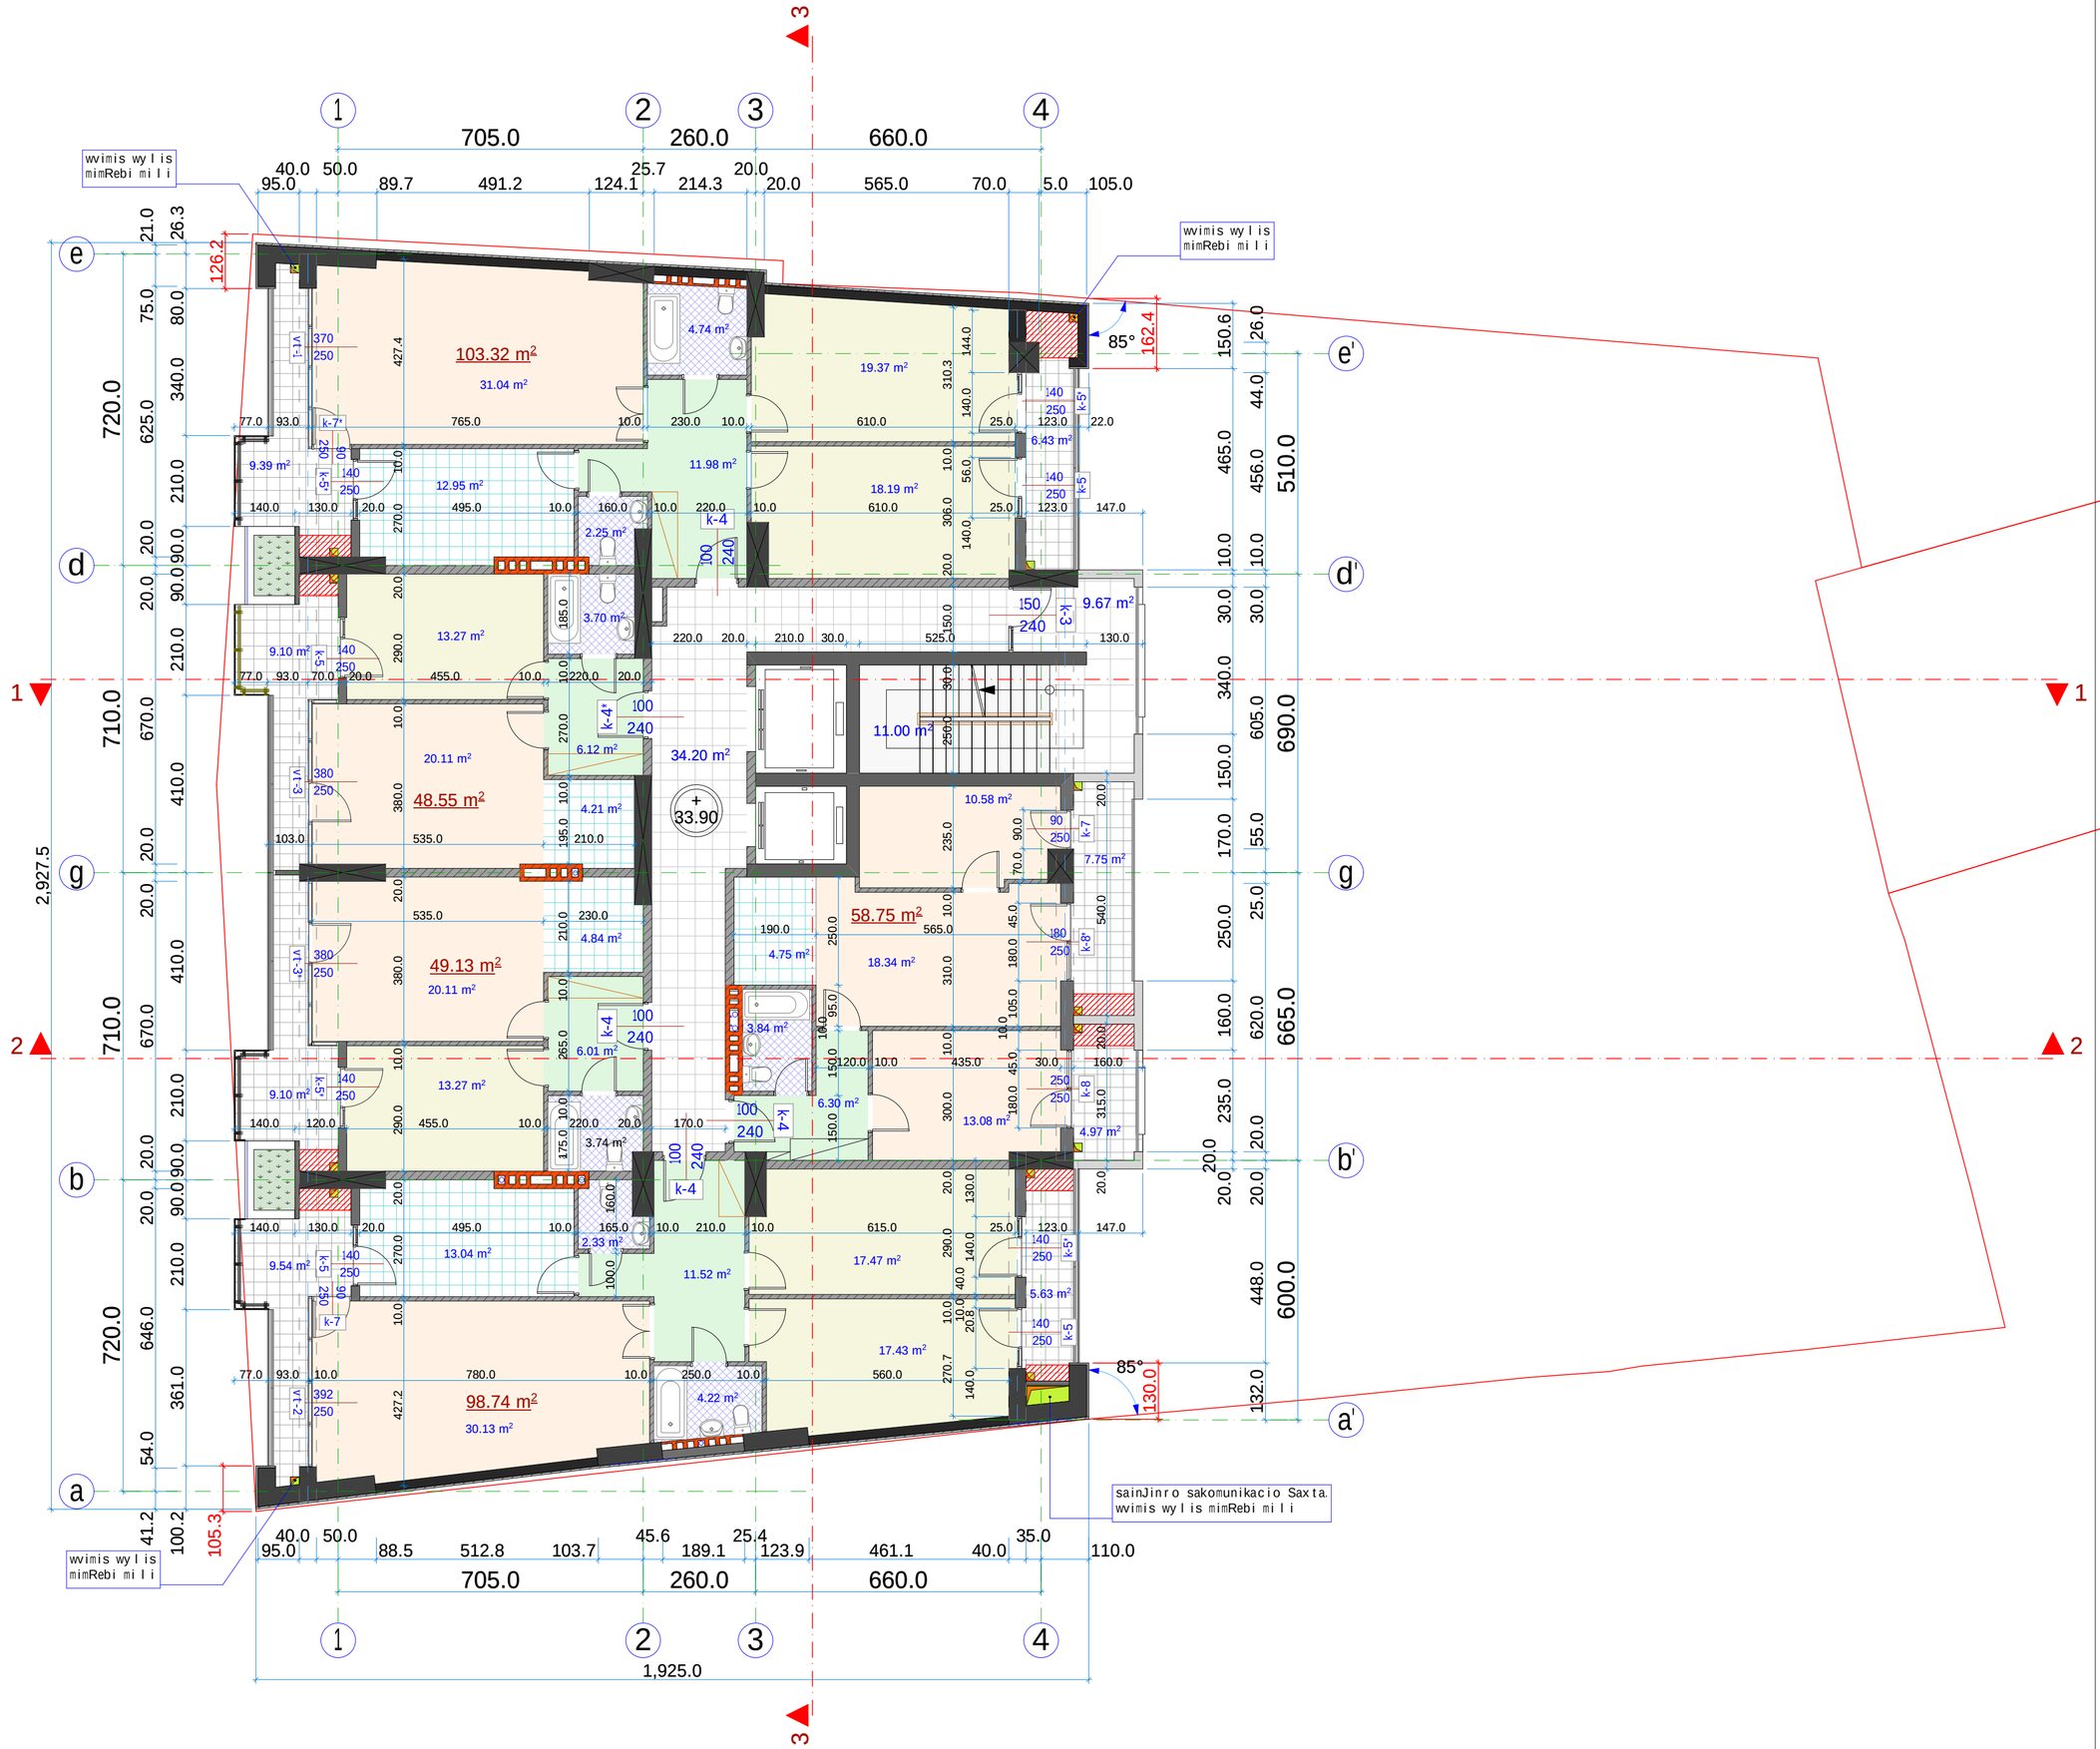

formati: A 2 | dakveTa: # | Tbilisi 2014 weli

eqsplikacia

1	
2	
3	
4	
5	
6	
7	
8	
9	
10	
11	

saerTo farTobi _ 475.23 m²

maT Soris:

sacxovrebeli farTobi _ 358.49 m²

sazafxulo farTobi _ 61.87 m²

kibis ujredis da

sadarbazos farTobi _ 54.87 m²

pirobiTi niSnebi

+33.90 arqiteqturuli niSnuli

1 Wrilis xazi

nakveTis sazRvari (wiTeli xazi)

gaTboba-kondicirebis adgilebi

SeniSvnebi

zomebi mocemulia santimetrebSi

simaRleebi mocemulia metrebSi

cvlilebebi SeTanxmdes proeqtis avtorTan

proeqtis saxelwodeba

mravalfunqciuri
Senoba-nageboba

damkveTi

S.p.s.
„ameri developmenti"
iuridiuli misamarTi:
saqarTvelo, Tbilisi,
vaJa fSavelas gamz. #3, b.9
saidentifikacio kodi
404 956 746

Semsrulebeli

S.p.s.
„arqpro"
iuridiuli misamarTi:
q.Tbilisi, didube- uRureTis r-ni,
samtrediis q. #15/15
tel. +995 97 103 000
saidentifikacio kodi
401 943 983

Tanamdeboba	gvari	xelmowera	TariRi
direqtori	z. kvirkvelia		
mTavari arqiteqtori	z. kvirkvelia		
arqiteqtori	z.diakvniSvili		
arqiteqtori	l. goguaZe		
Seamowma			
masStabi	1 : 100	gegma +33.90 niSnulze	
TariRi			
stadia		sul furclebi	furceli
arqiteqturuli proeqti		45	a-13

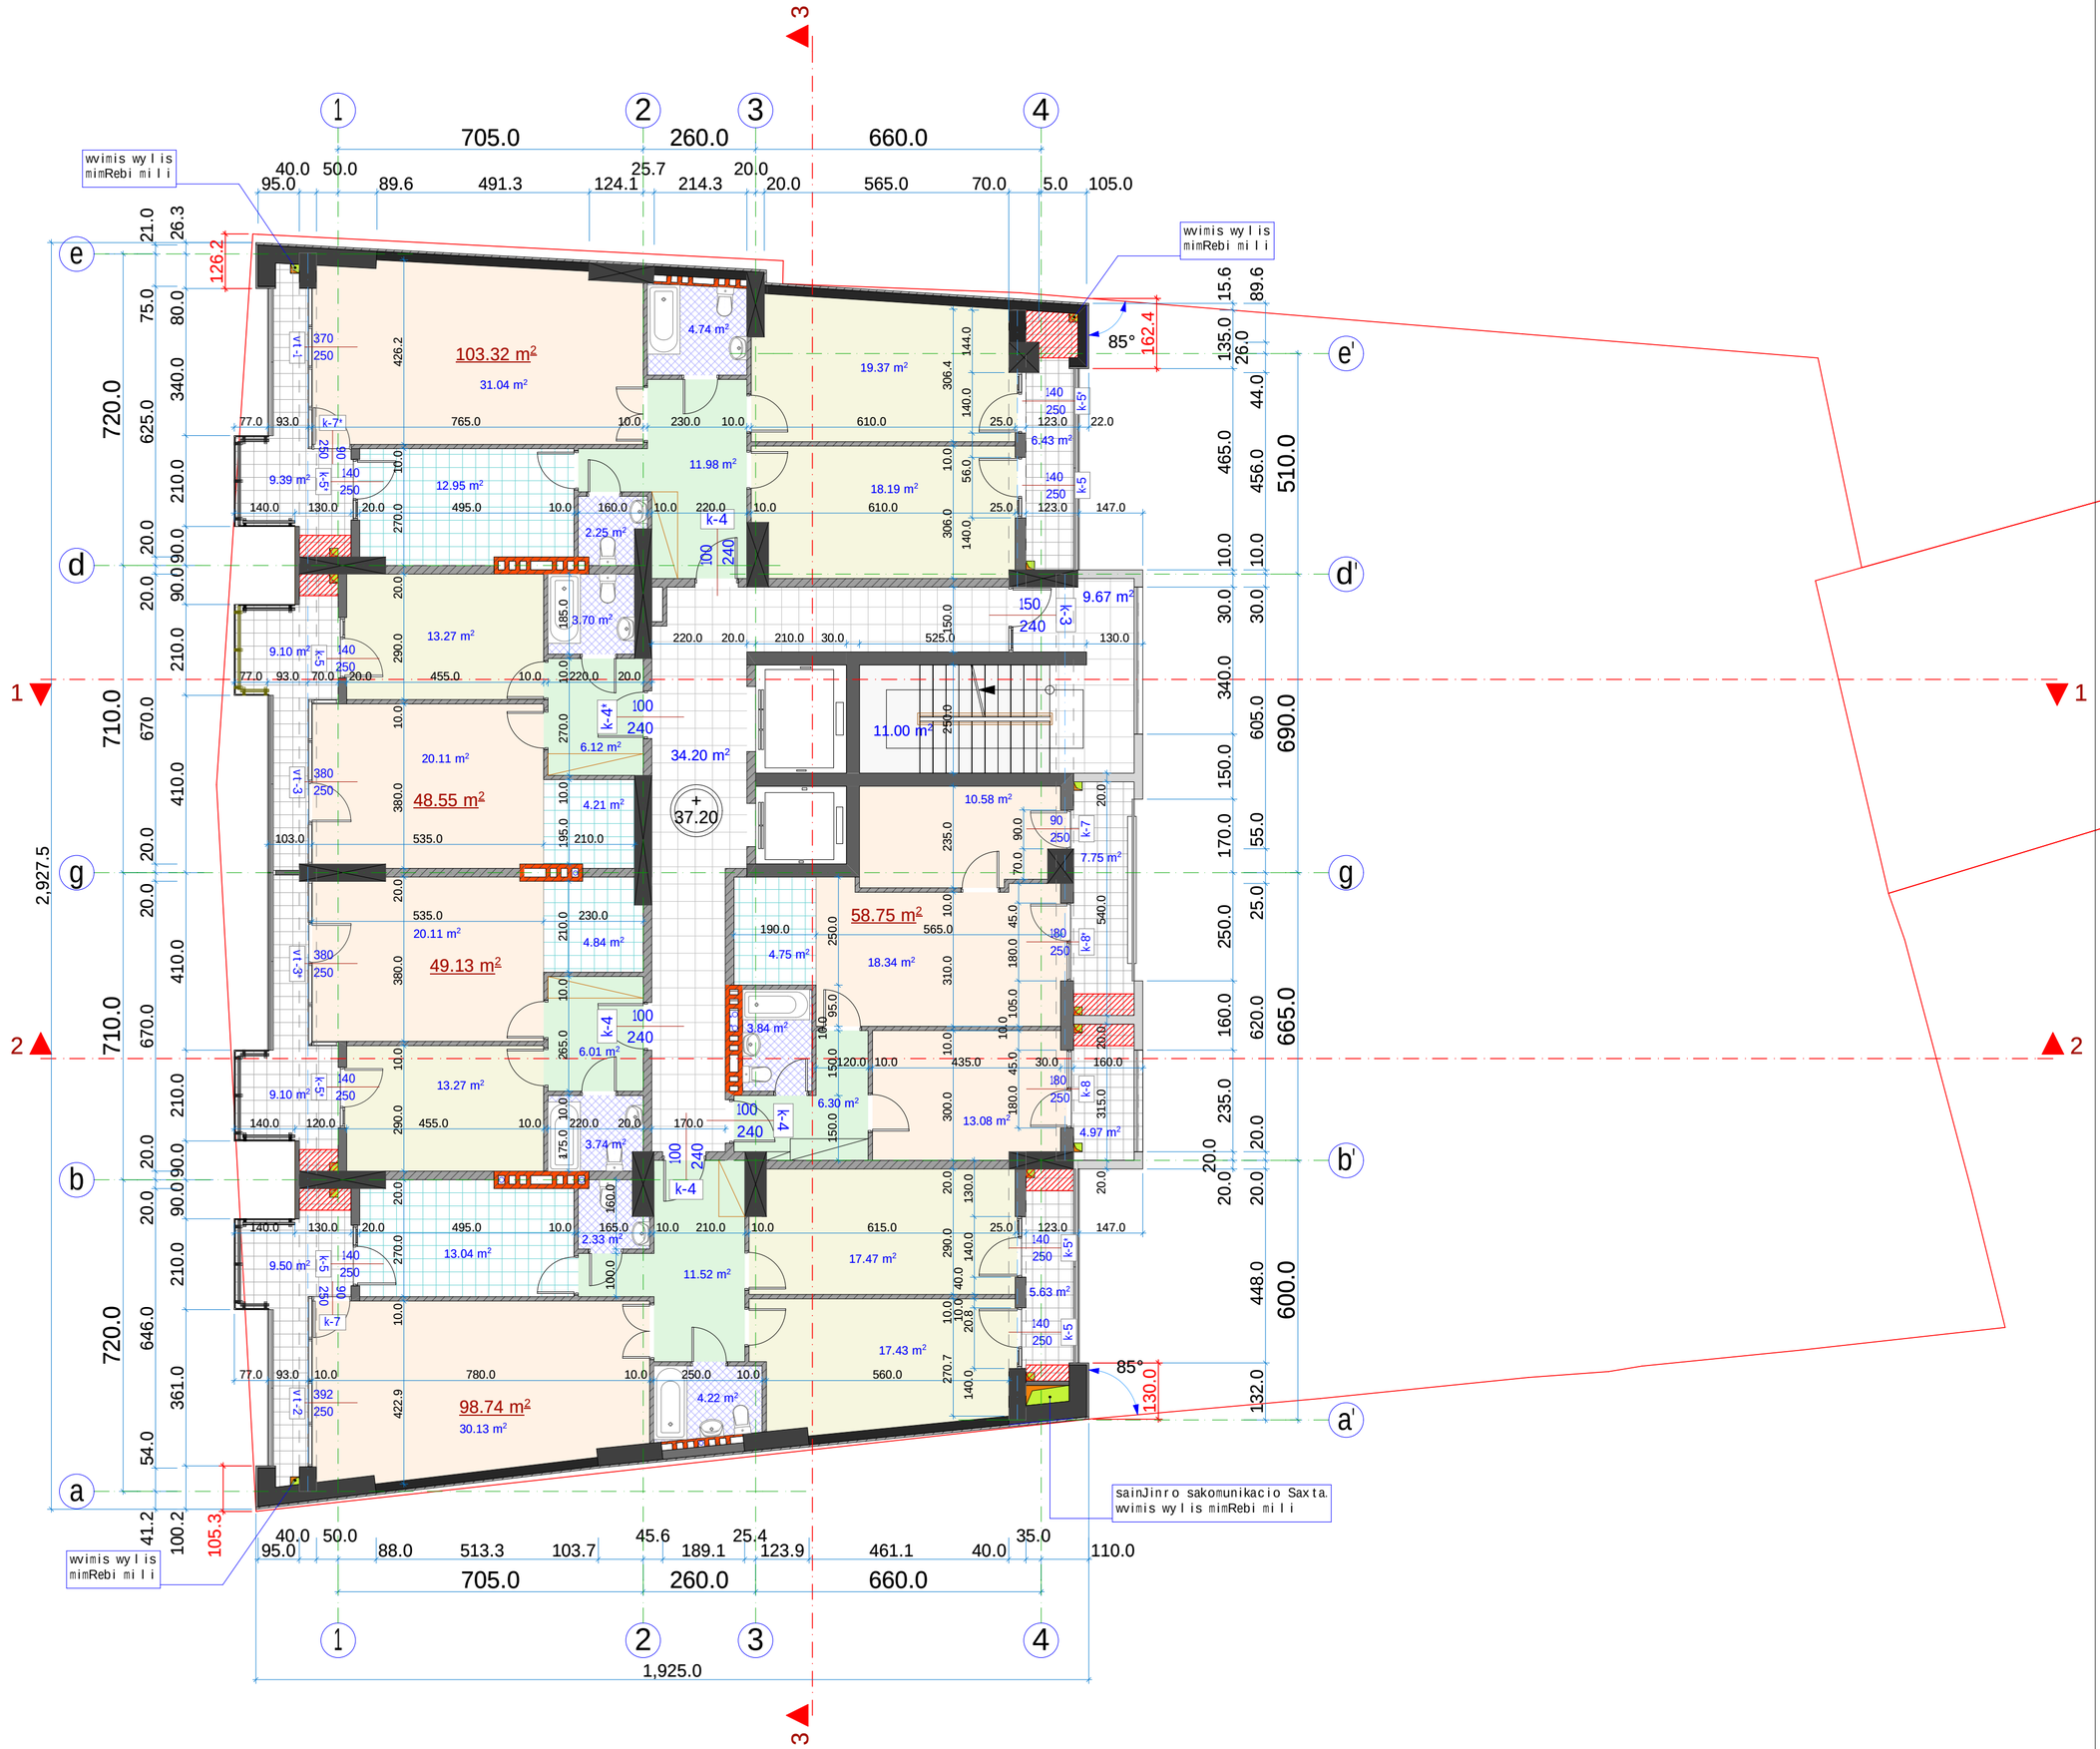

formati:	A2
dakveTa:	#
	Tbilisi 2014 weli

eqsplikacia

1	
2	
3	
4	
5	
6	
7	
8	
9	
10	
11	

saerTo farTobi _ 475.23 m²
maT Soris:
sacxovrebeli farTobi _ 358.49 m²
sazafxulo farTobi _ 61.87 m²
kibis ujredis da
sadarbazos farTobi _ 54.87 m²

pirobiTi niSnebi

+37.20 arqiteqturuli niSnuli

1 Wrilis xazi

nakveTis sazRvari (wiTeli xazi)

gaTboba-kondicirebis adgilebi

SeniSvnebi

zomebi mocemulia santimetrebSi

simaRleebi mocemulia metrebSi

cvlilebebi SeTanxmdes proeqtis avtorTan

proeqtis saxelwodeba

mravalfunqciuri
Senoba-nageboba

damkveTi

S.p.s.
„ameri development"
iuridiuli misamarTi:
saqarTvelo, Tbilisi,
vaJa fSavelas gamz. #3, b.9
saidentifikacio kodi
404 956 746

Semsrulebeli

S.p.s.
„arqpro"
iuridiuli misamarTi:
q.Tbilisi, didube- uRureTis r-ni,
samtrediis q. #15/15
tel. +995 97 103 000
saidentifikacio kodi
401 943 983

Tanamdeboba	gvari	xelmowera	TariRi
direqtori	z. kvirkvelia		
mTavari arqiteqtori	z. kvirkvelia		
arqiteqtori	z.diakvniSvili		
arqiteqtori	l. goguaZe		
Seamowma			
masStabi	1 : 100	gegma +37.20 niSnulze	
TariRi			
stadia		sul furclebi	furceli
arqiteqturuli proeqti		45	a-14

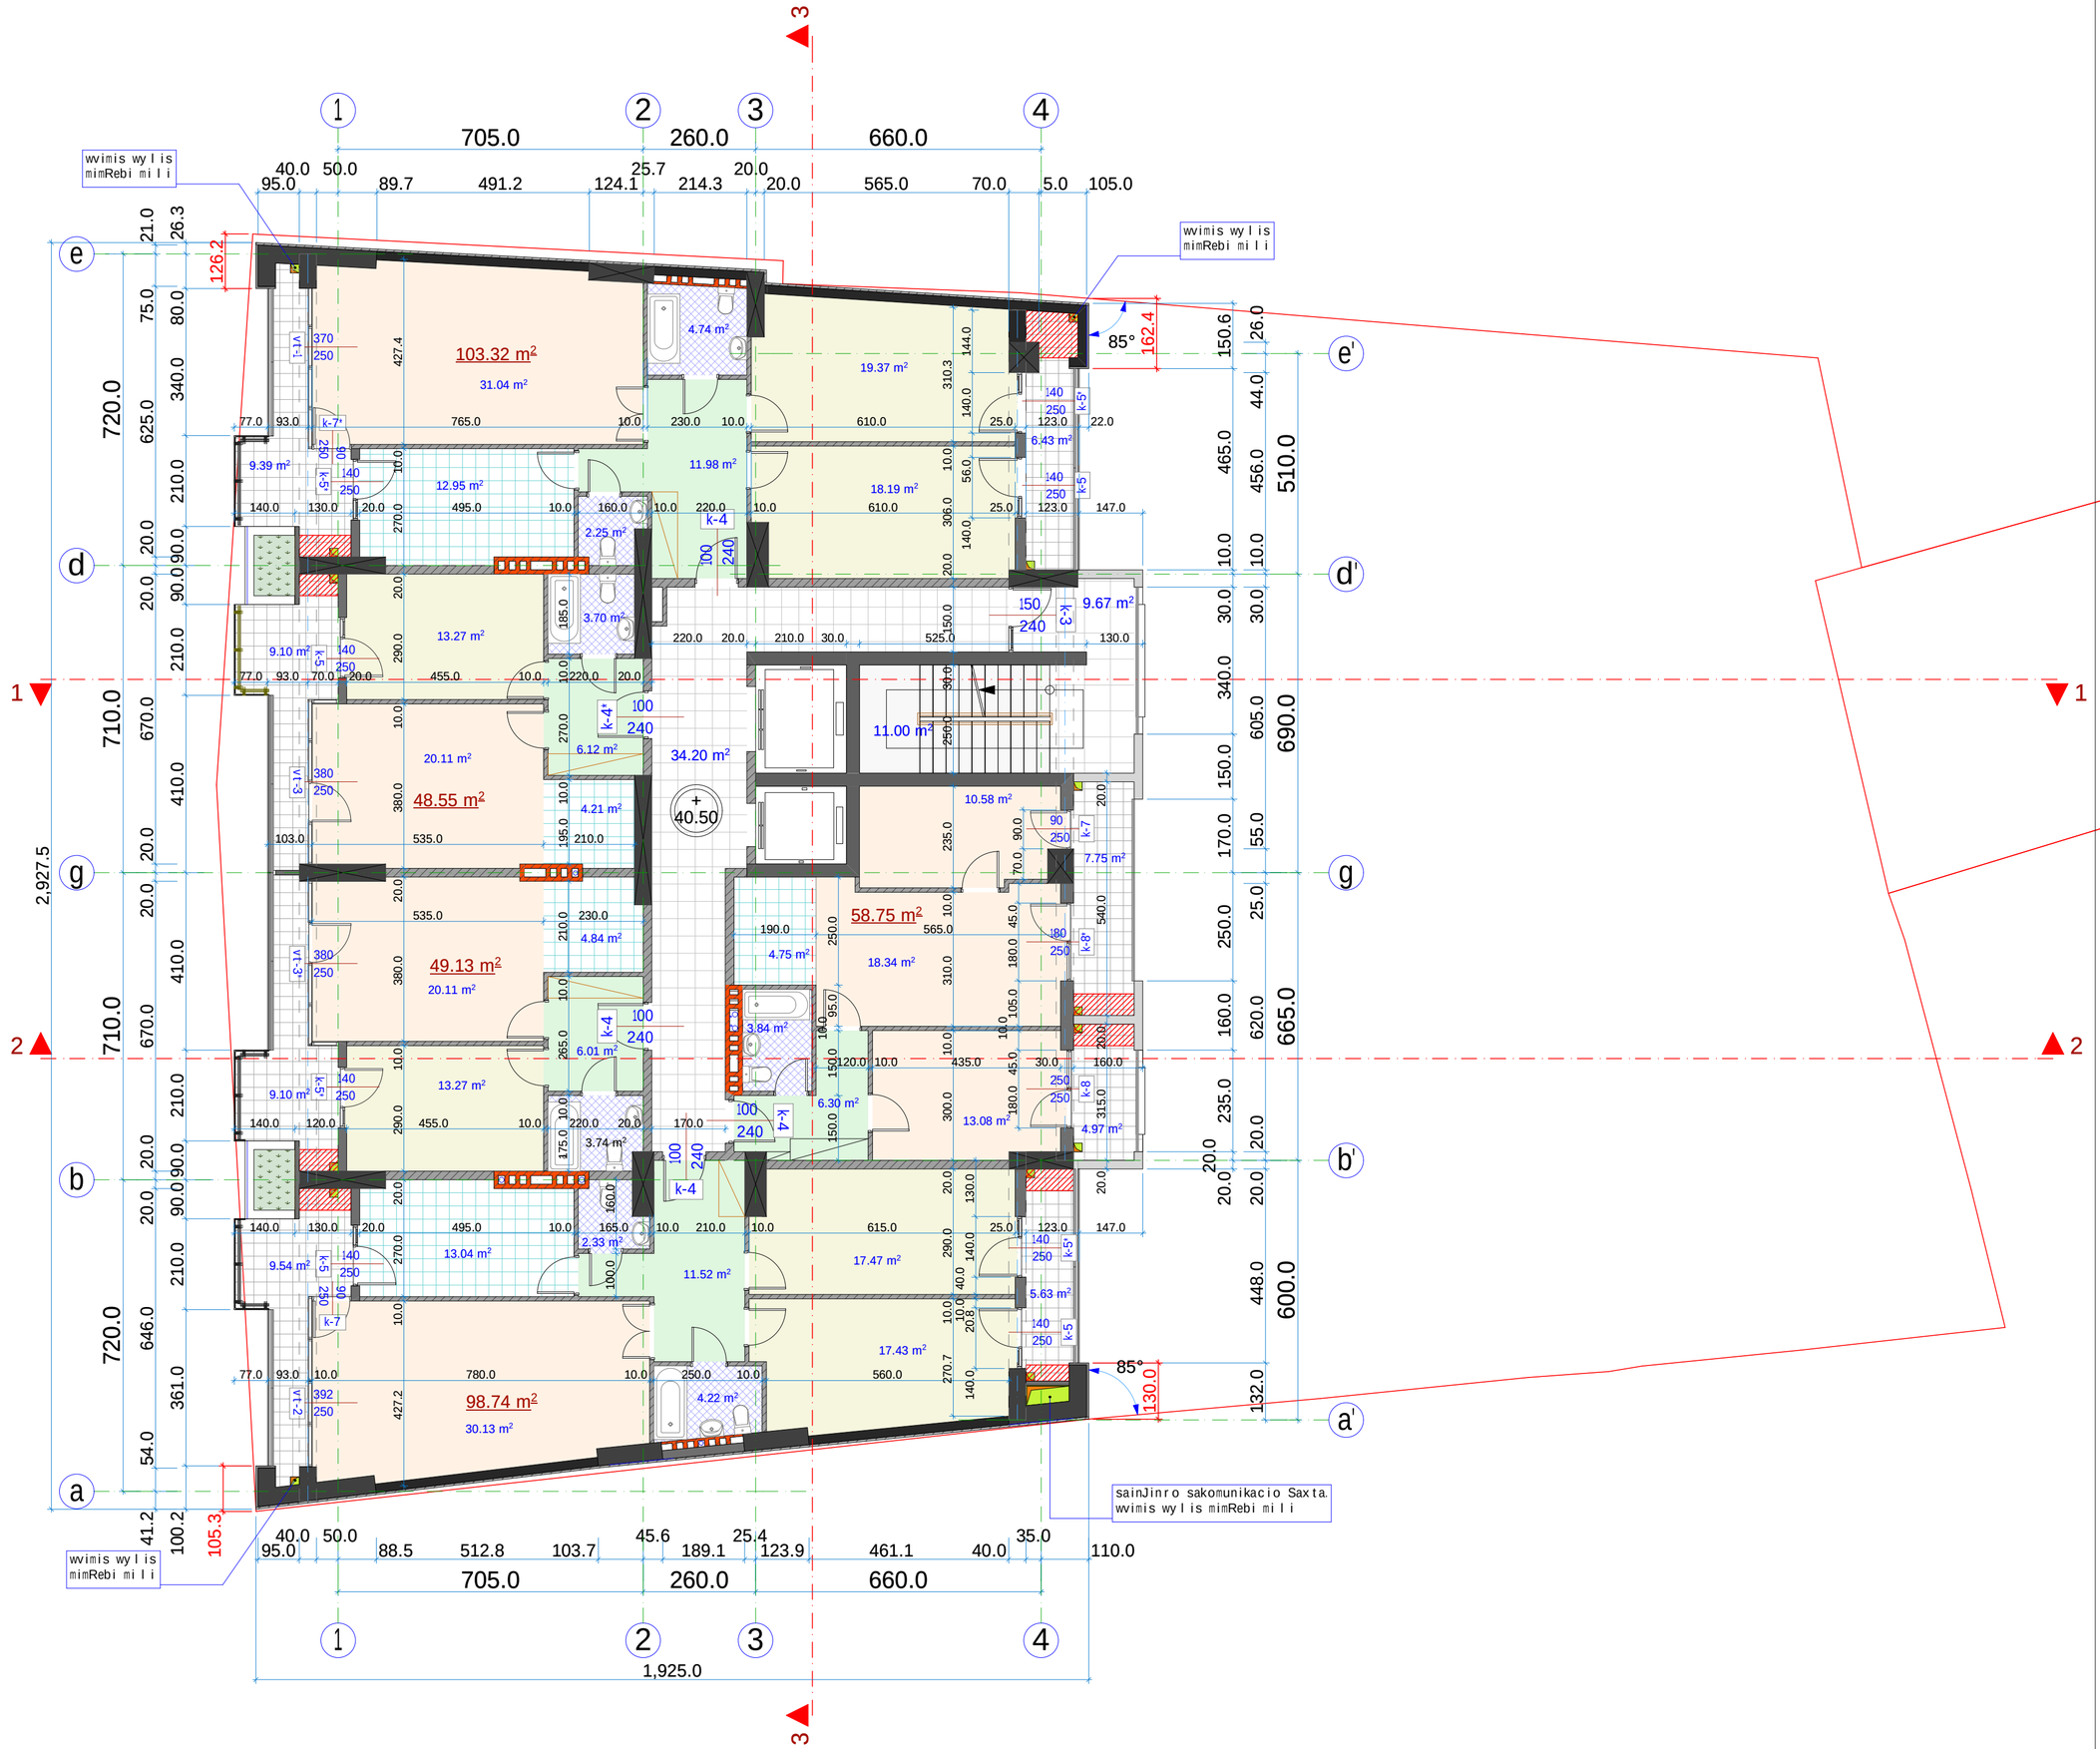

formati:	A 2
dakveTa:	#
	Tbilisi 2014 weli

eqsplikacia

1	
2	
3	
4	
5	
6	
7	
8	
9	
10	
11	

saerTo farTobi _ 475.23 m²

maT Soris:

sacxovrebeli farTobi _ 358.49 m²

sazafxulo farTobi _ 61.87 m²

kibis ujredis da

sadarbazos farTobi _ 54.87 m²

pirobiTi niSnebi

+40.50 arqiteqturuli niSnuli

1 Wrilis xazi

nakveTis sazRvari (wiTeli xazi)

gaTboba-kondicirebis adgilebi

SeniSvnebi

zomebi mocemulia santimetrebSi

simaRleebi mocemulia metrebSi

cvlilebebi SeTanxmdes proeqtis avtorTan

proeqtis saxelwodeba

mravalfunqciuri
Senoba-nageboba

damkveTi

S.p.s.
„ameri development"
iuridiuli misamarTi:
saqarTvelo, Tbilisi,
vaJa fSavelas gamz. #3, b.9
saidentifikacio kodi
404 956 746

Semsrulebeli

S.p.s.
„arqpro"
iuridiuli misamarTi:
q.Tbilisi, didube- uRureTis r-ni,
samtrediis q. #15/15
tel. +995 97 103 000
saidentifikacio kodi
401 943 983

Tanamdeboba	gvari	xelmowera	TariRi
direqtori	z. kvirkvelia		
mTavari arqiteqtori	z. kvirkvelia		
arqiteqtori	z.diakvniSvili		
arqiteqtori	l. goguaZe		
Seamowma			
masStabi	1 : 100	gegma +40.50 niSnulze	
TariRi			
stadia		sul furclebi	furceli
arqiteqturuli proeqti		45	a-15

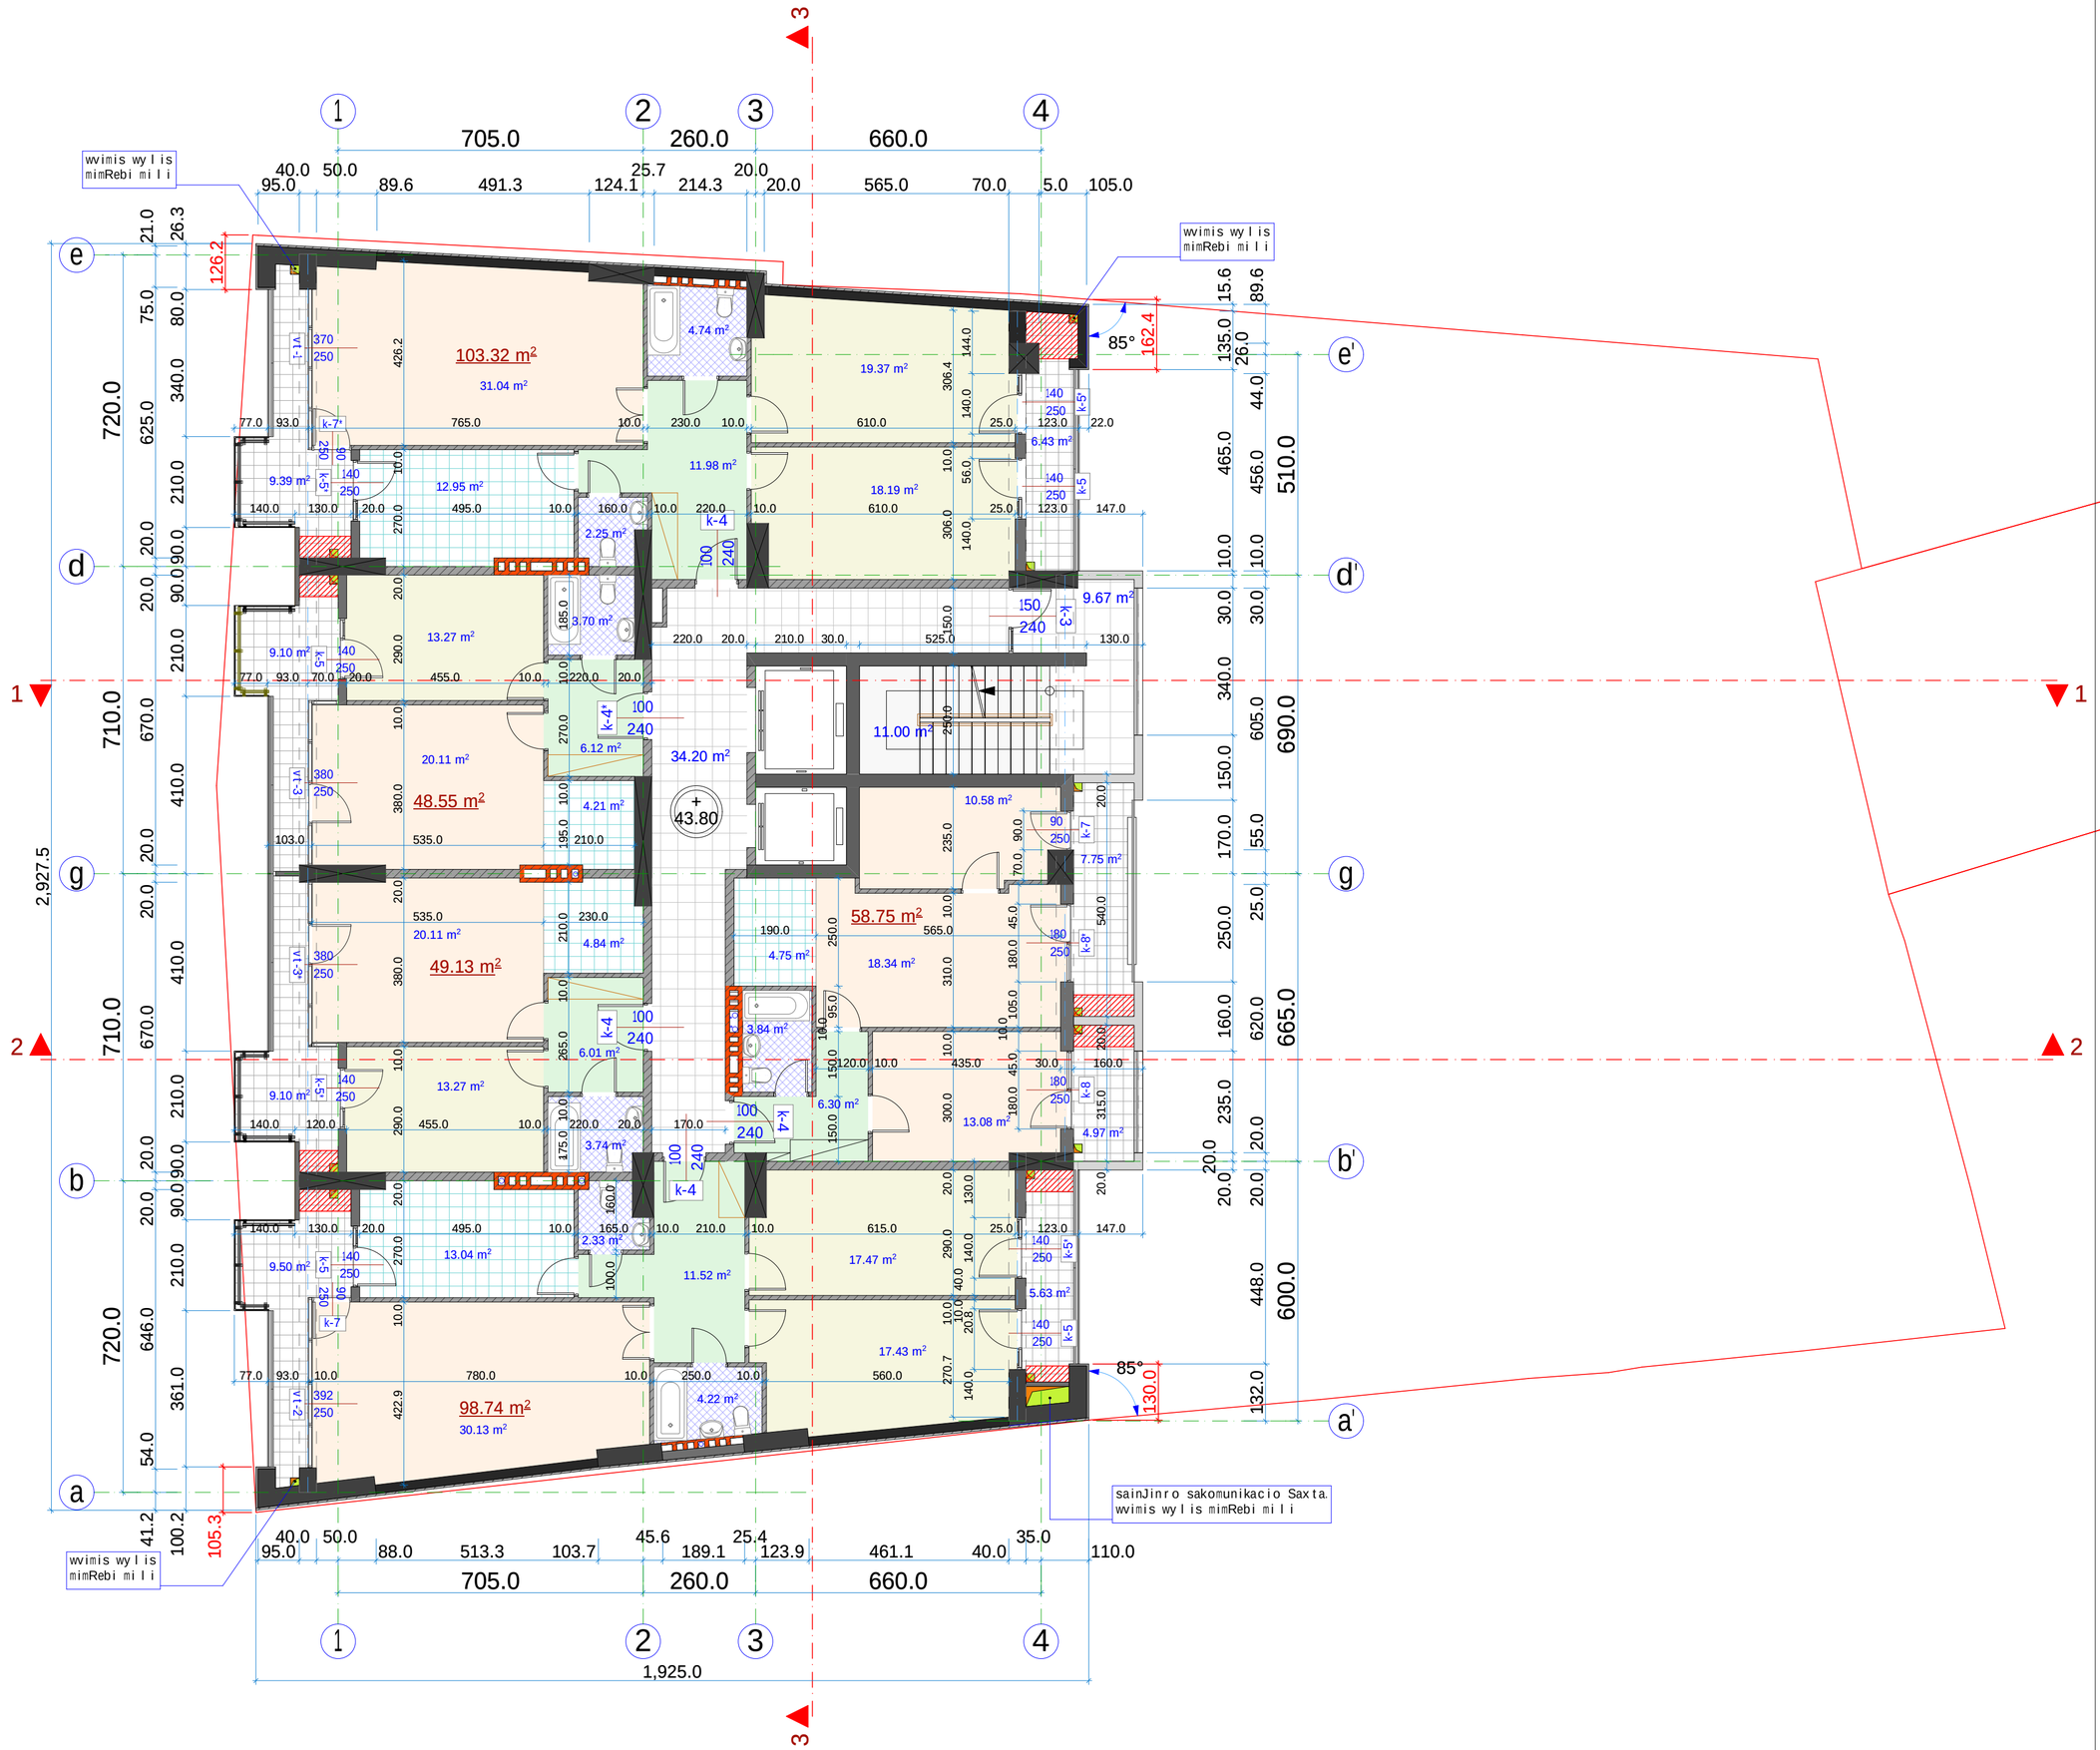

formati:	A 2
dakveTa:	#
	Tbilisi 2014 weli

eqsplikacia

1	
2	
3	
4	
5	
6	
7	
8	
9	
10	
11	

saerTo farTobi _ 475.23 m²
maT Soris:
sacxovrebeli farTobi _ 358.49 m²
sazafxulo farTobi _ 61.87 m²
kibis ujredis da
sadarbazos farTobi _ 54.87 m²

pirobiTi niSnebi

+43.80 arqiteqturuli niSnuli

1 Wrilis xazi

nakveTis sazRvari (wiTeli xazi)

gaTboba-kondicirebis adgilebi

SeniSvnebi

zomebi mocemulia santimetrebSi

simaRleebi mocemulia metrebSi

cvlilebebi SeTanxmdes proeqtis avtorTan

proeqtis saxelwodeba

mravalfunqciuri
Senoba-nageboba

damkveTi

S.p.s.
„ameri developmenti"
iuridiuli misamarTi:
saqarTvelo, Tbilisi,
vaJa fSavelas gamz. #3, b.9
saidentifikacio kodi
404 956 746

Semsrulebeli

S.p.s.
„arqpro"
iuridiuli misamarTi:
q.Tbilisi, didube- uRureTis r-ni,
samtrediis q. #15/15
tel. +995 97 103 000
saidentifikacio kodi
401 943 983

Tanamdeboba	gvari	xelmowera	TariRi
direqtori	z. kvirkvelia		
mTavari arqiteqtori	z. kvirkvelia		
arqiteqtori	z.diakvniSvili		
arqiteqtori	l. goguaZe		
Seamowma			
masStabi	1 : 100	gegma +43.80 niSnulze	
TariRi			
stadia		sul furclebi	furceli
arqiteqturuli proeqti		45	a-16

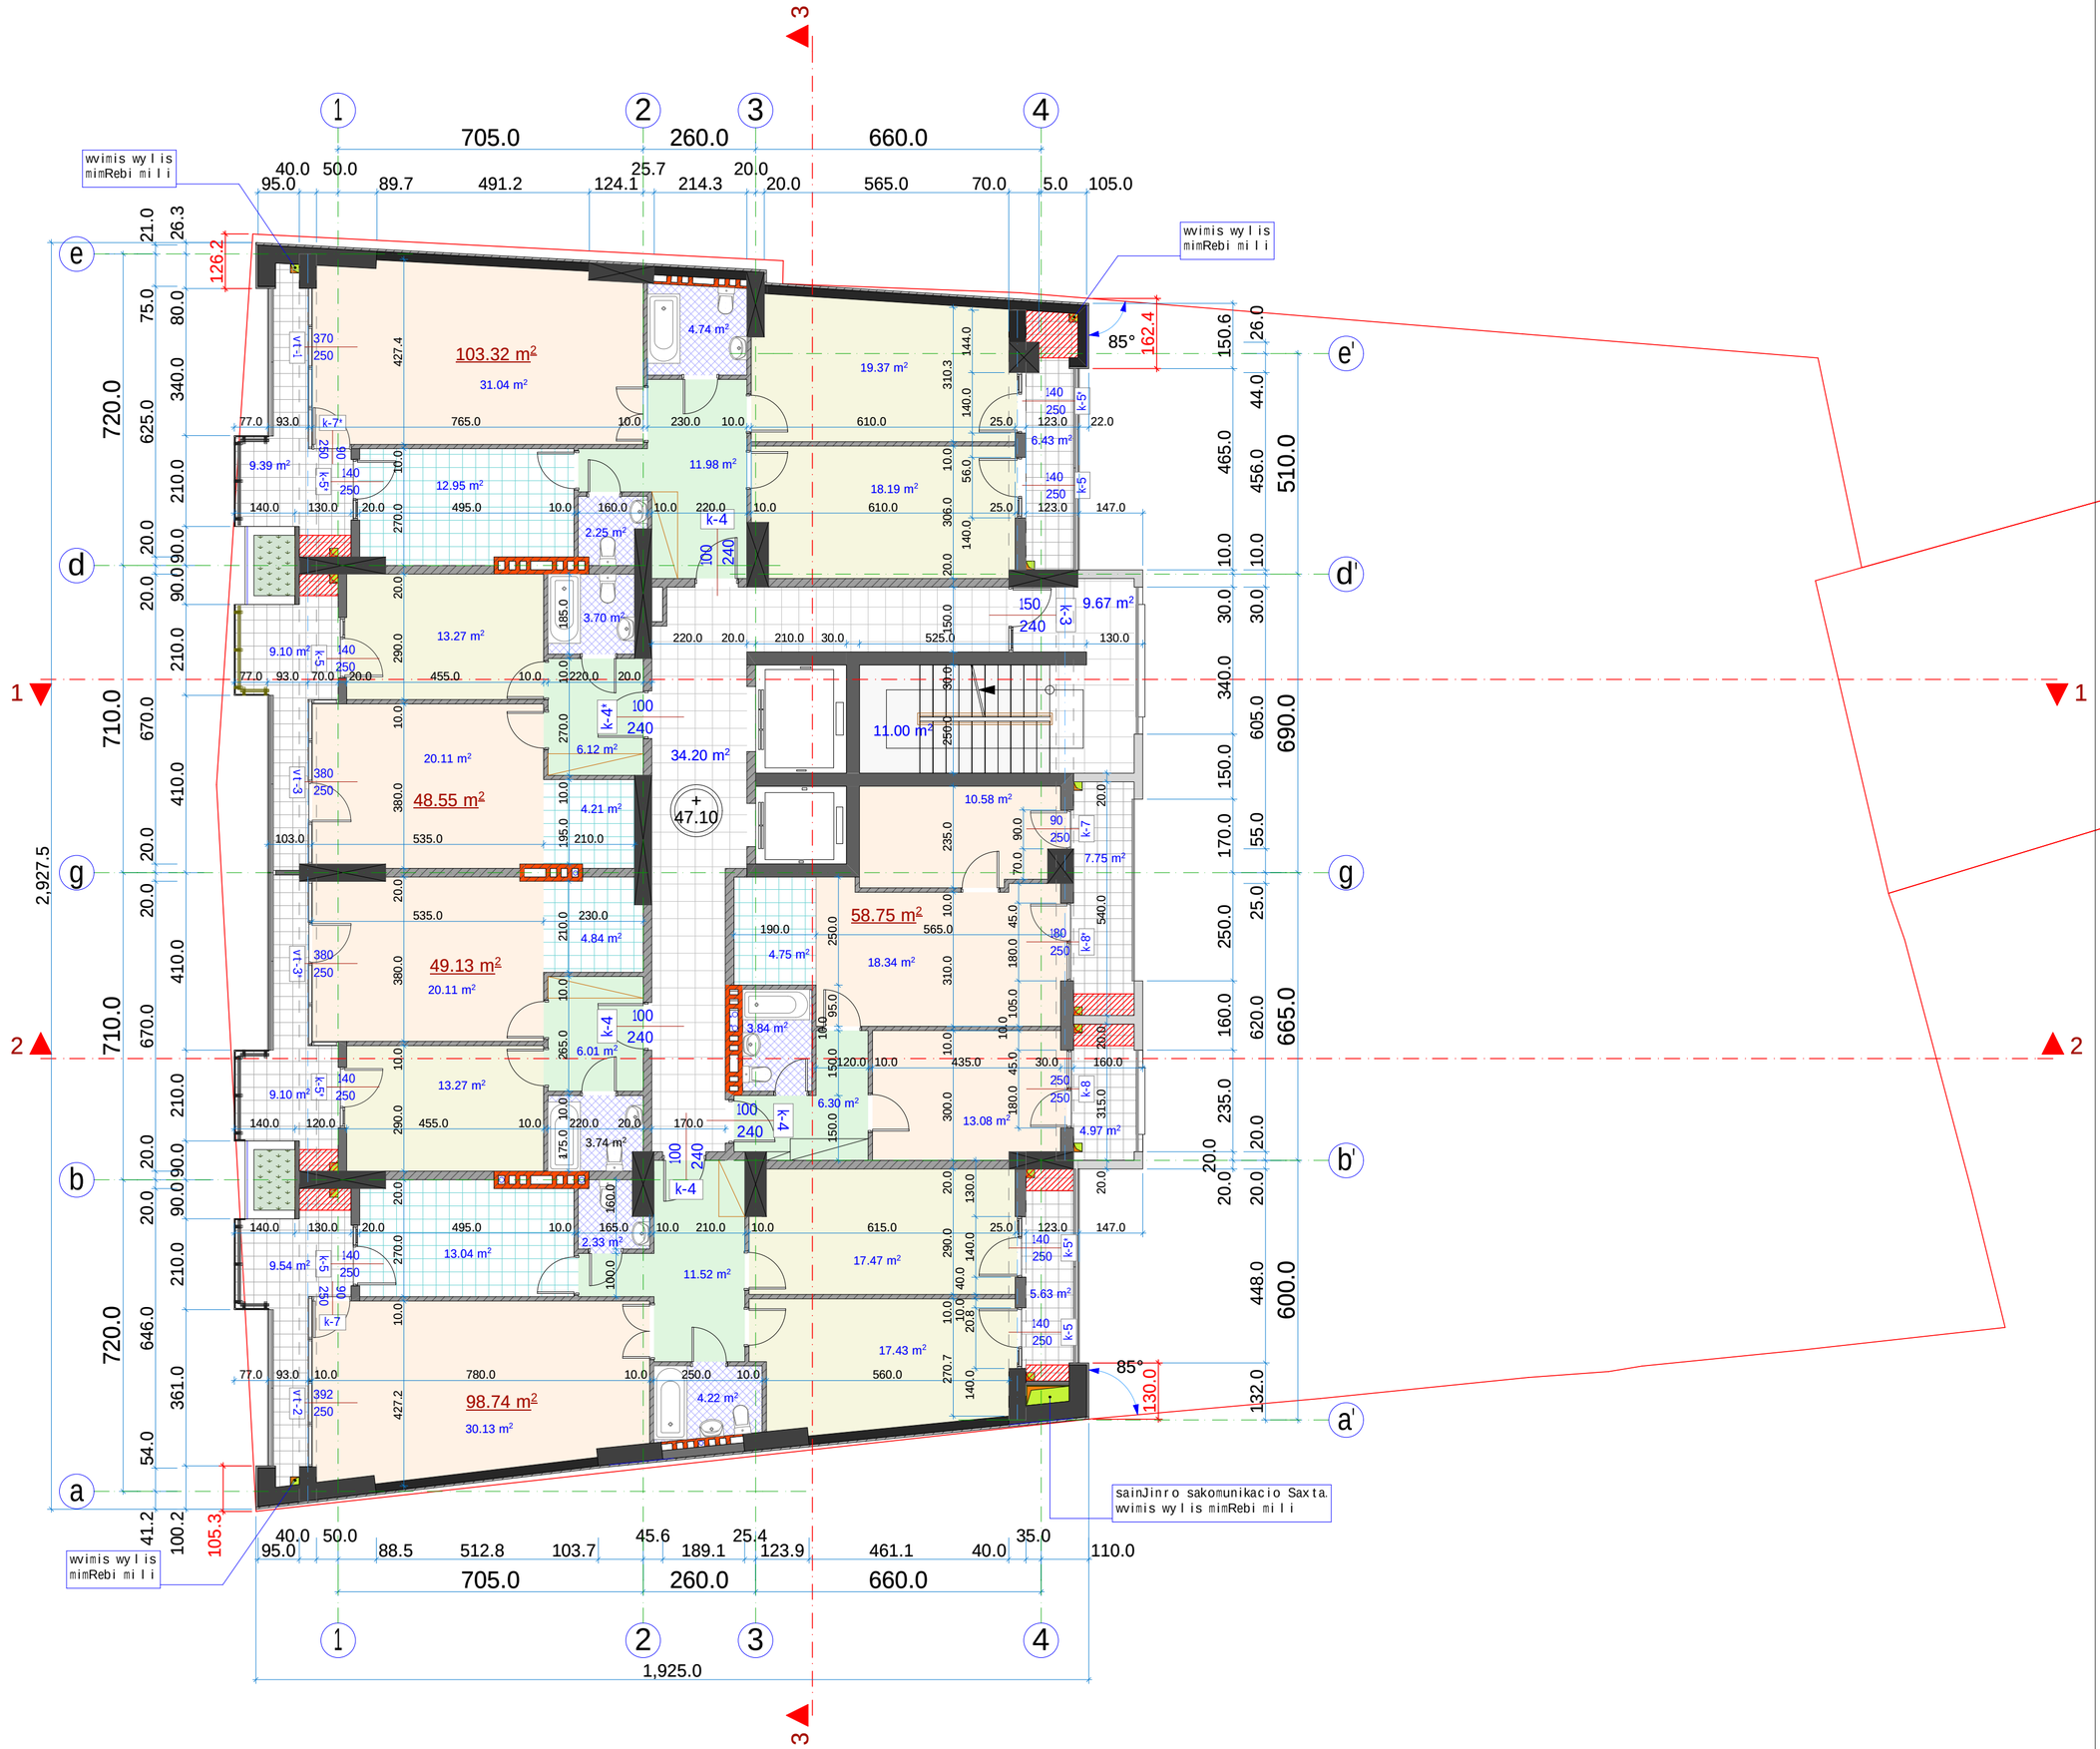

formati:	A 2
dakveTa:	#
	Tbilisi 2014 weli

eqsplikacia

1	
2	
3	
4	
5	
6	
7	
8	
9	
10	
11	

saerTo farTobi _ 475.23 m²

maT Soris:

sacxovrebeli farTobi _ 358.49 m²

sazafxulo farTobi _ 61.87 m²

kibis ujredis da

sadarbazos farTobi _ 54.87 m²

pirobiTi niSnebi

+47.10 arqiteqturuli niSnuli

1 Wrilis xazi

nakveTis sazRvari (wiTeli xazi)

gaTboba-kondicirebis adgilebi

SeniSvnebi

zomebi mocemulia santimetrebSi

simaRleebi mocemulia metrebSi

cvlilebebi SeTanxmdes proeqtis avtorTan

proeqtis saxelwodeba

mravalfunqciuri
Senoba-nageboba

damkveTi

S.p.s.
„ameri developmenti"
iuridiuli misamarTi:
saqarTvelo, Tbilisi,
vaJa fSavelas gamz. #3, b.9
saidentifikacio kodi
404 956 746

Semsrulebeli

S.p.s.
„arqpro"
iuridiuli misamarTi:
q.Tbilisi, didube- uRureTis r-ni,
samtrediis q. #15/15
tel. +995 97 103 000
saidentifikacio kodi
401 943 983

Tanamdeboba	gvari	xelmowera	TariRi
direqtori	z. kvirkvelia		
mTavari arqiteqtori	z. kvirkvelia		
arqiteqtori	z.diakvniSvili		
arqiteqtori	l. goguaZe		
Seamowma			
masStabi	1 : 100	gegma +47.10 niSnulze	
TariRi			
stadia		sul furclebi	furceli
arqiteqturuli proeqti		45	a-17



formati: A 2 | dakveTa: # | Tbilisi 2014 weli

eqsplikacia

1	
2	
3	
4	
5	
6	
7	
8	
9	
10	
11	

saerTo farTobi _ 475.23 m²

maT Soris:

sacxovrebeli farTobi _ 358.49 m²

sazafxulo farTobi _ 61.87 m²

kibis ujredis da

sadarbazos farTobi _ 54.87 m²

pirobiTi niSnebi

+50.40 arqiteqturuli niSnuli

1 Wrilis xazi

nakveTis sazRvari (wiTeli xazi)

gaTboba-kondicirebis adgilebi

SeniSvnebi

zomebi mocemulia santimetrebSi

simaRleebi mocemulia metrebSi

cvlilebebi SeTanxmdes proeqtis avtorTan

proeqtis saxelwodeba

mravalfunqciuri
Senoba-nageboba

damkveTi

S.p.s.
„ameri development"
iuridiuli misamarTi:
saqarTvelo, Tbilisi,
vaJa fSavelas gamz. #3, b.9
saidentifikacio kodi
404 956 746

Semsrulebeli

S.p.s.
„arqpro"
iuridiuli misamarTi:
q.Tbilisi, didube- uRureTis r-ni,
samtrediis q. #15/15
tel. +995 97 103 000
saidentifikacio kodi
401 943 983

Tanamdeboba	gvari	xelmowera	TariRi
direqtori	z. kvirkvelia		
mTavari arqiteqtori	z. kvirkvelia		
arqiteqtori	z.diakvniSvili		
arqiteqtori	l. goguaZe		
Seamowma			
masStabi	1 : 100	gegma +50.40 niSnulze	
TariRi			
stadia		sul furclebi	furceli
arqiteqturuli proeqti		45	a-18

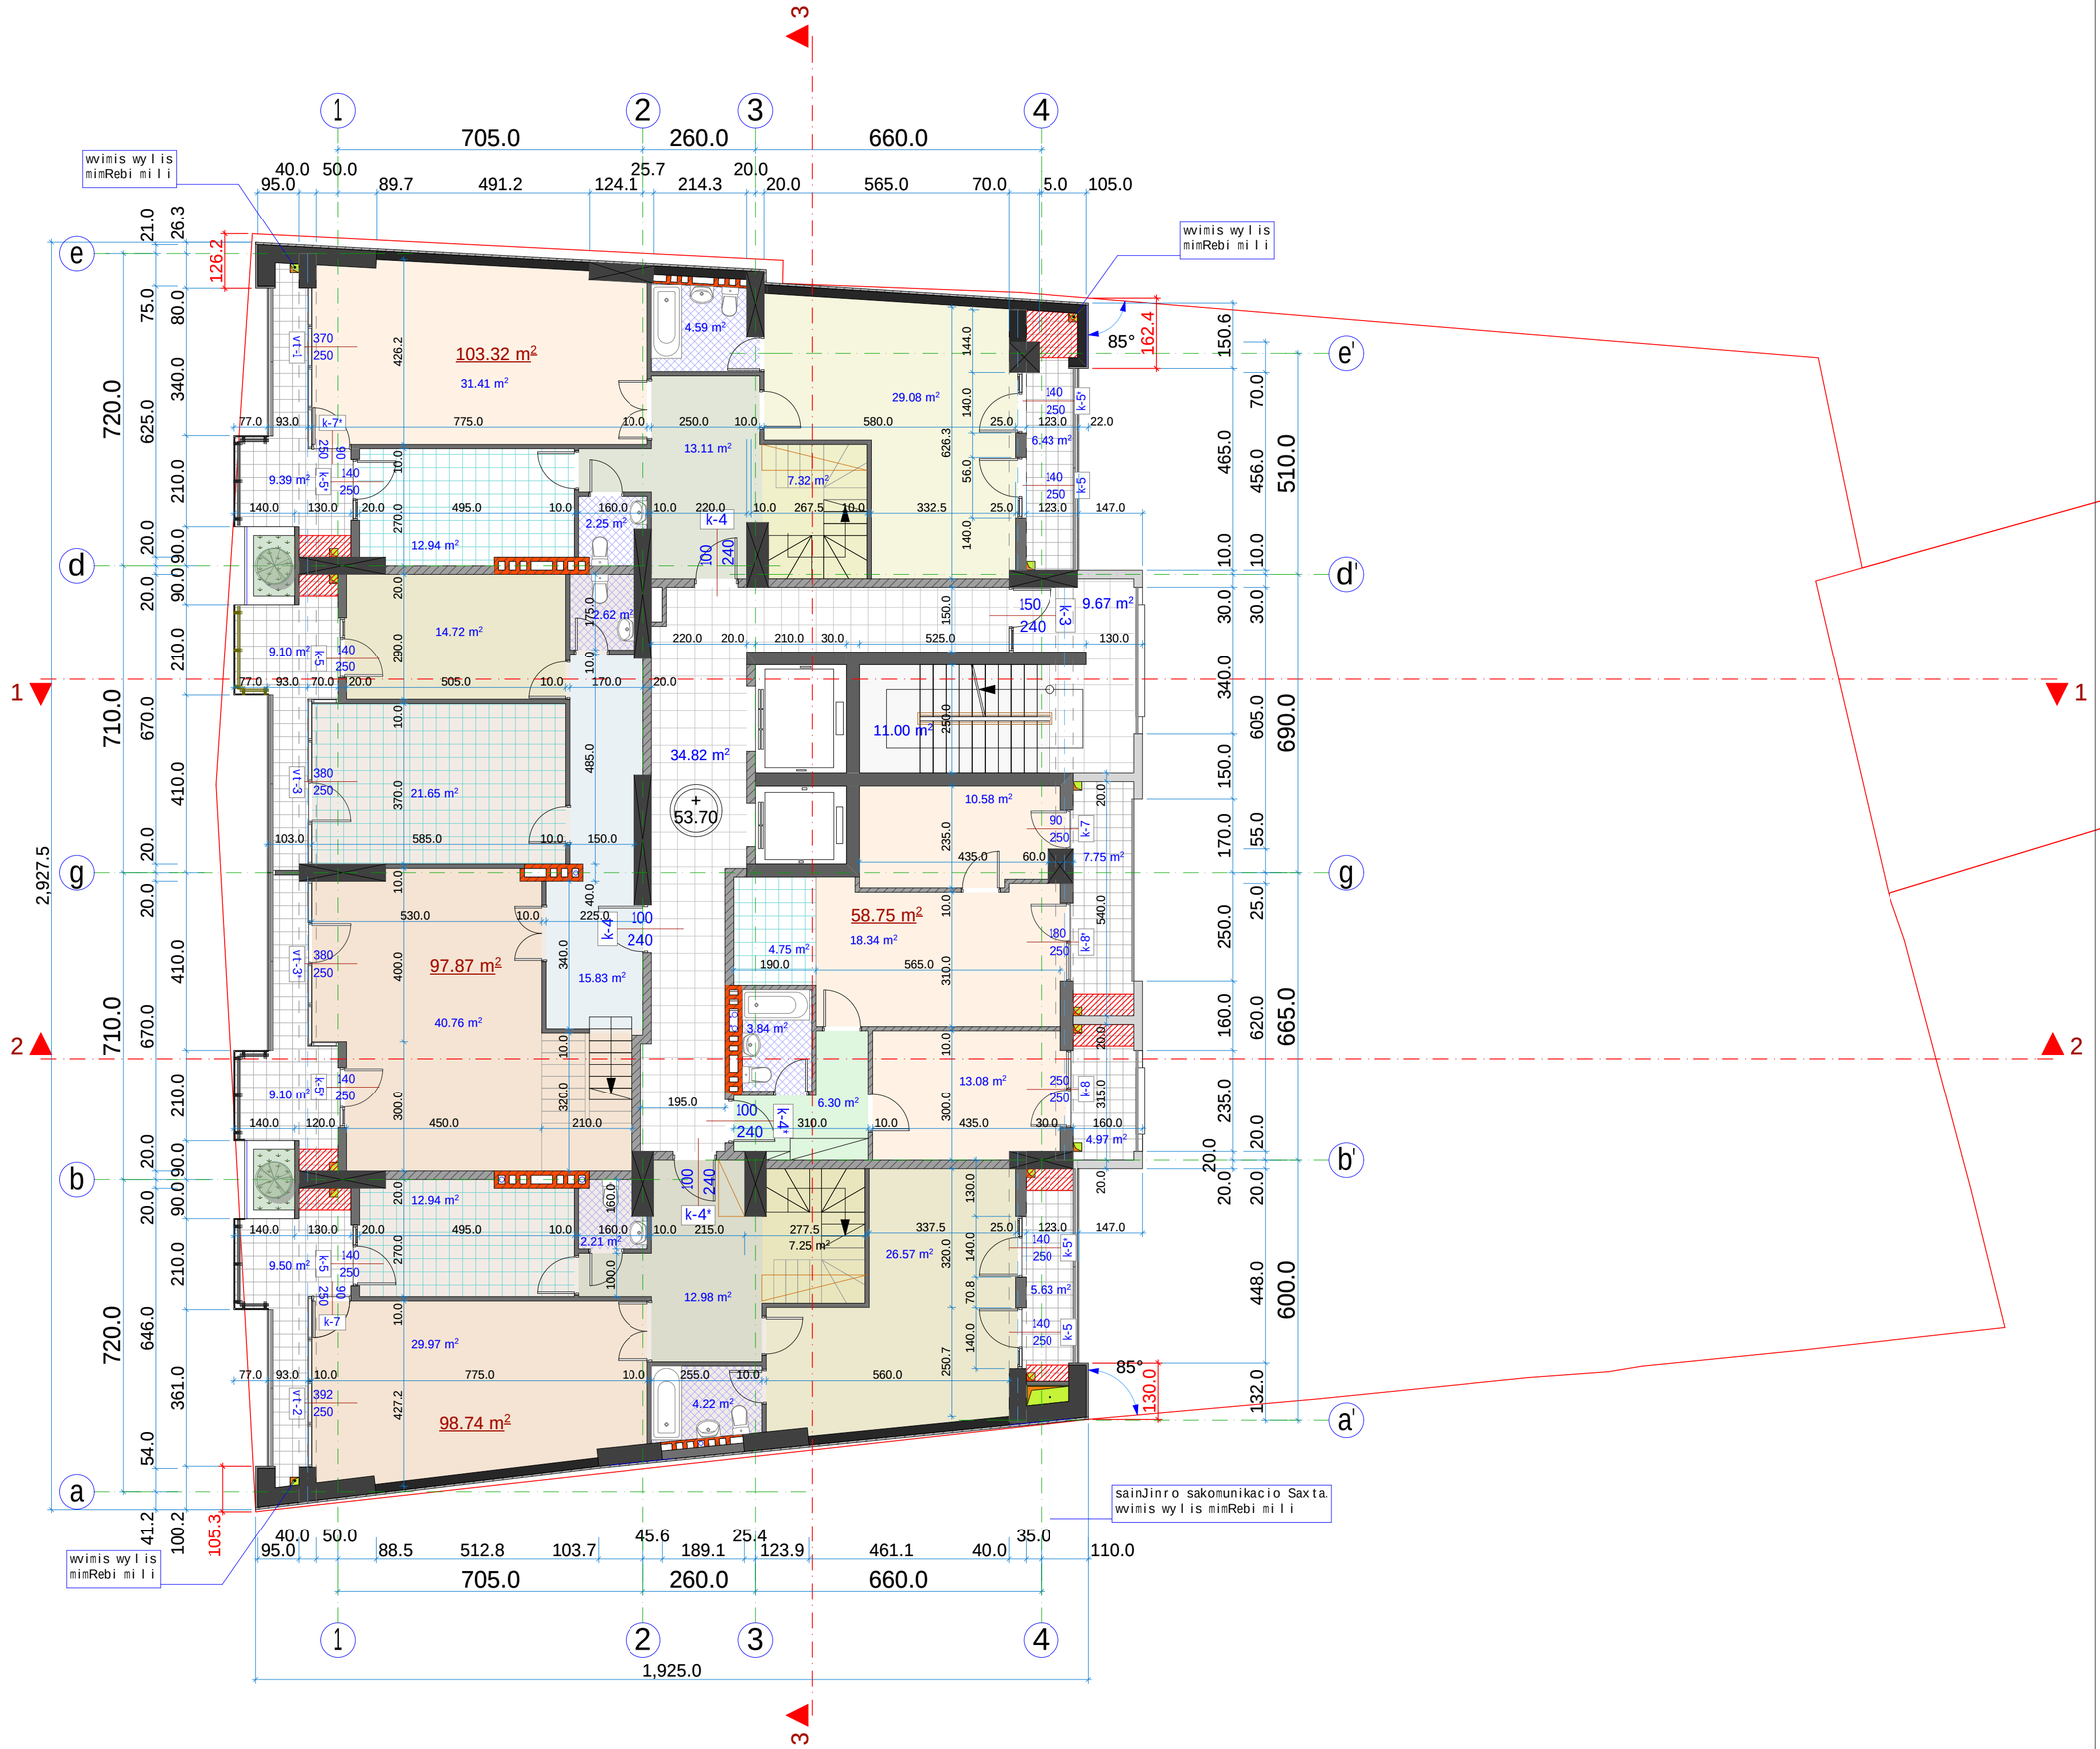

formati: A2 | dakveTa: # | Tbilisi 2014 weli

eqsplikacia

1	
2	
3	
4	
5	
6	
7	
8	
9	
10	
11	

saerTo farTobi _ 476.04 m²

maT Soris:

sacxovrebeli farTobi _ 358.68 m²

sazafxulo farTobi _ 61.87 m²

kibis ujredis da

sadarbazos farTobi _ 55.49 m²

pirobiTi niSnebi

+53.70 arqiteqturuli niSnuli

1 Wrilis xazi

nakveTis sazRvari (wiTeli xazi)

gaTboba-kondicirebis adgilebi

SeniSvnebi

zomebi mocemulia santimetrebSi

simaRleebi mocemulia metrebSi

cvlilebebi SeTanxmdes proeqtis avtorTan

proeqtis saxelwodeba

mravalfunqciuri Senoba-nageboba

damkveTi

S.p.s.
„ameri development"
iuridiuli misamarTi:
saqarTvelo, Tbilisi,
vaJa fSavelas gamz. #3, b.9
saidentifikacio kodi
404 956 746

Semsrulebeli

S.p.s.
„arqpro"
iuridiuli misamarTi:
q.Tbilisi, didube- uRureTis r-ni,
samtrediis q. #15/15
tel. +995 97 103 000
saidentifikacio kodi
401 943 983

Tanamdeboba	gvari	xelmowera	TariRi
direqtori	z. kvirkvelia		
mTavari arqiteqtori	z. kvirkvelia		
arqiteqtori	z.diakvniSvili		
arqiteqtori	l. goguaZe		
Seamowma			
masStabi	1 : 100	gegma +60.30 niSnulze	
TariRi			
stadia		sul furclebi	furceli
arqiteqturuli proeqti		45	a-19



formati:	A 2
dakveTa:	#
	Tbilisi 2014 weli

eqsplikacia

1	
2	
3	
4	
5	
6	
7	
8	
9	
10	
11	

saerTo farTobi _ 438.1 m²

maT Soris:

sacxovrebeli farTobi _ 270.3 m²

sazafxulo farTobi _ 137.79 m²

kibis ujredis da

sadarbazos farTobi _ 30.01 m²

pirobiTi niSnebi

+57.00 arqiteqturuli niSnuli

1 Wrilis xazi

nakveTis sazRvari (wiTeli xazi)

SeniSvnebi

zomebi mocemulia santimetrebSi

simaRleebi mocemulia metrebSi

cvlilebebi SeTanxmdes proeqtis avtorTan

proeqtis saxelwodeba

mravalfunqciuri Senoba-nageboba

damkveTi

S.p.s.
„ameri development i"
iuridiuli misamarTi:
saqarTvelo, Tbilisi,
vaJa fSavelas gamz. #3, b.9
saidentifikacio kodi
404 956 746

Semsrulebeli

S.p.s.
„arqpro"
iuridiuli misamarTi:
q.Tbilisi, didube- uRureTis r-ni,
samtrediis q. #15/15
tel. +995 97 103 000
saidentifikacio kodi
401 943 983

ARCHPRO

Tanamdeboba	gvari	xelmowera	TariRi
direqtori	z. kvirkvelia		
mTavari arqiteqtori	z. kvirkvelia		
arqiteqtori	z.diakvniSvili		
arqiteqtori	l. goguaZe		
Seamowma			
masStabi	1 : 100	gegma +57.00 niSnulze	
TariRi			
stadia		sul furclebi	furceli
arqiteqturuli proeqti		45	a-20

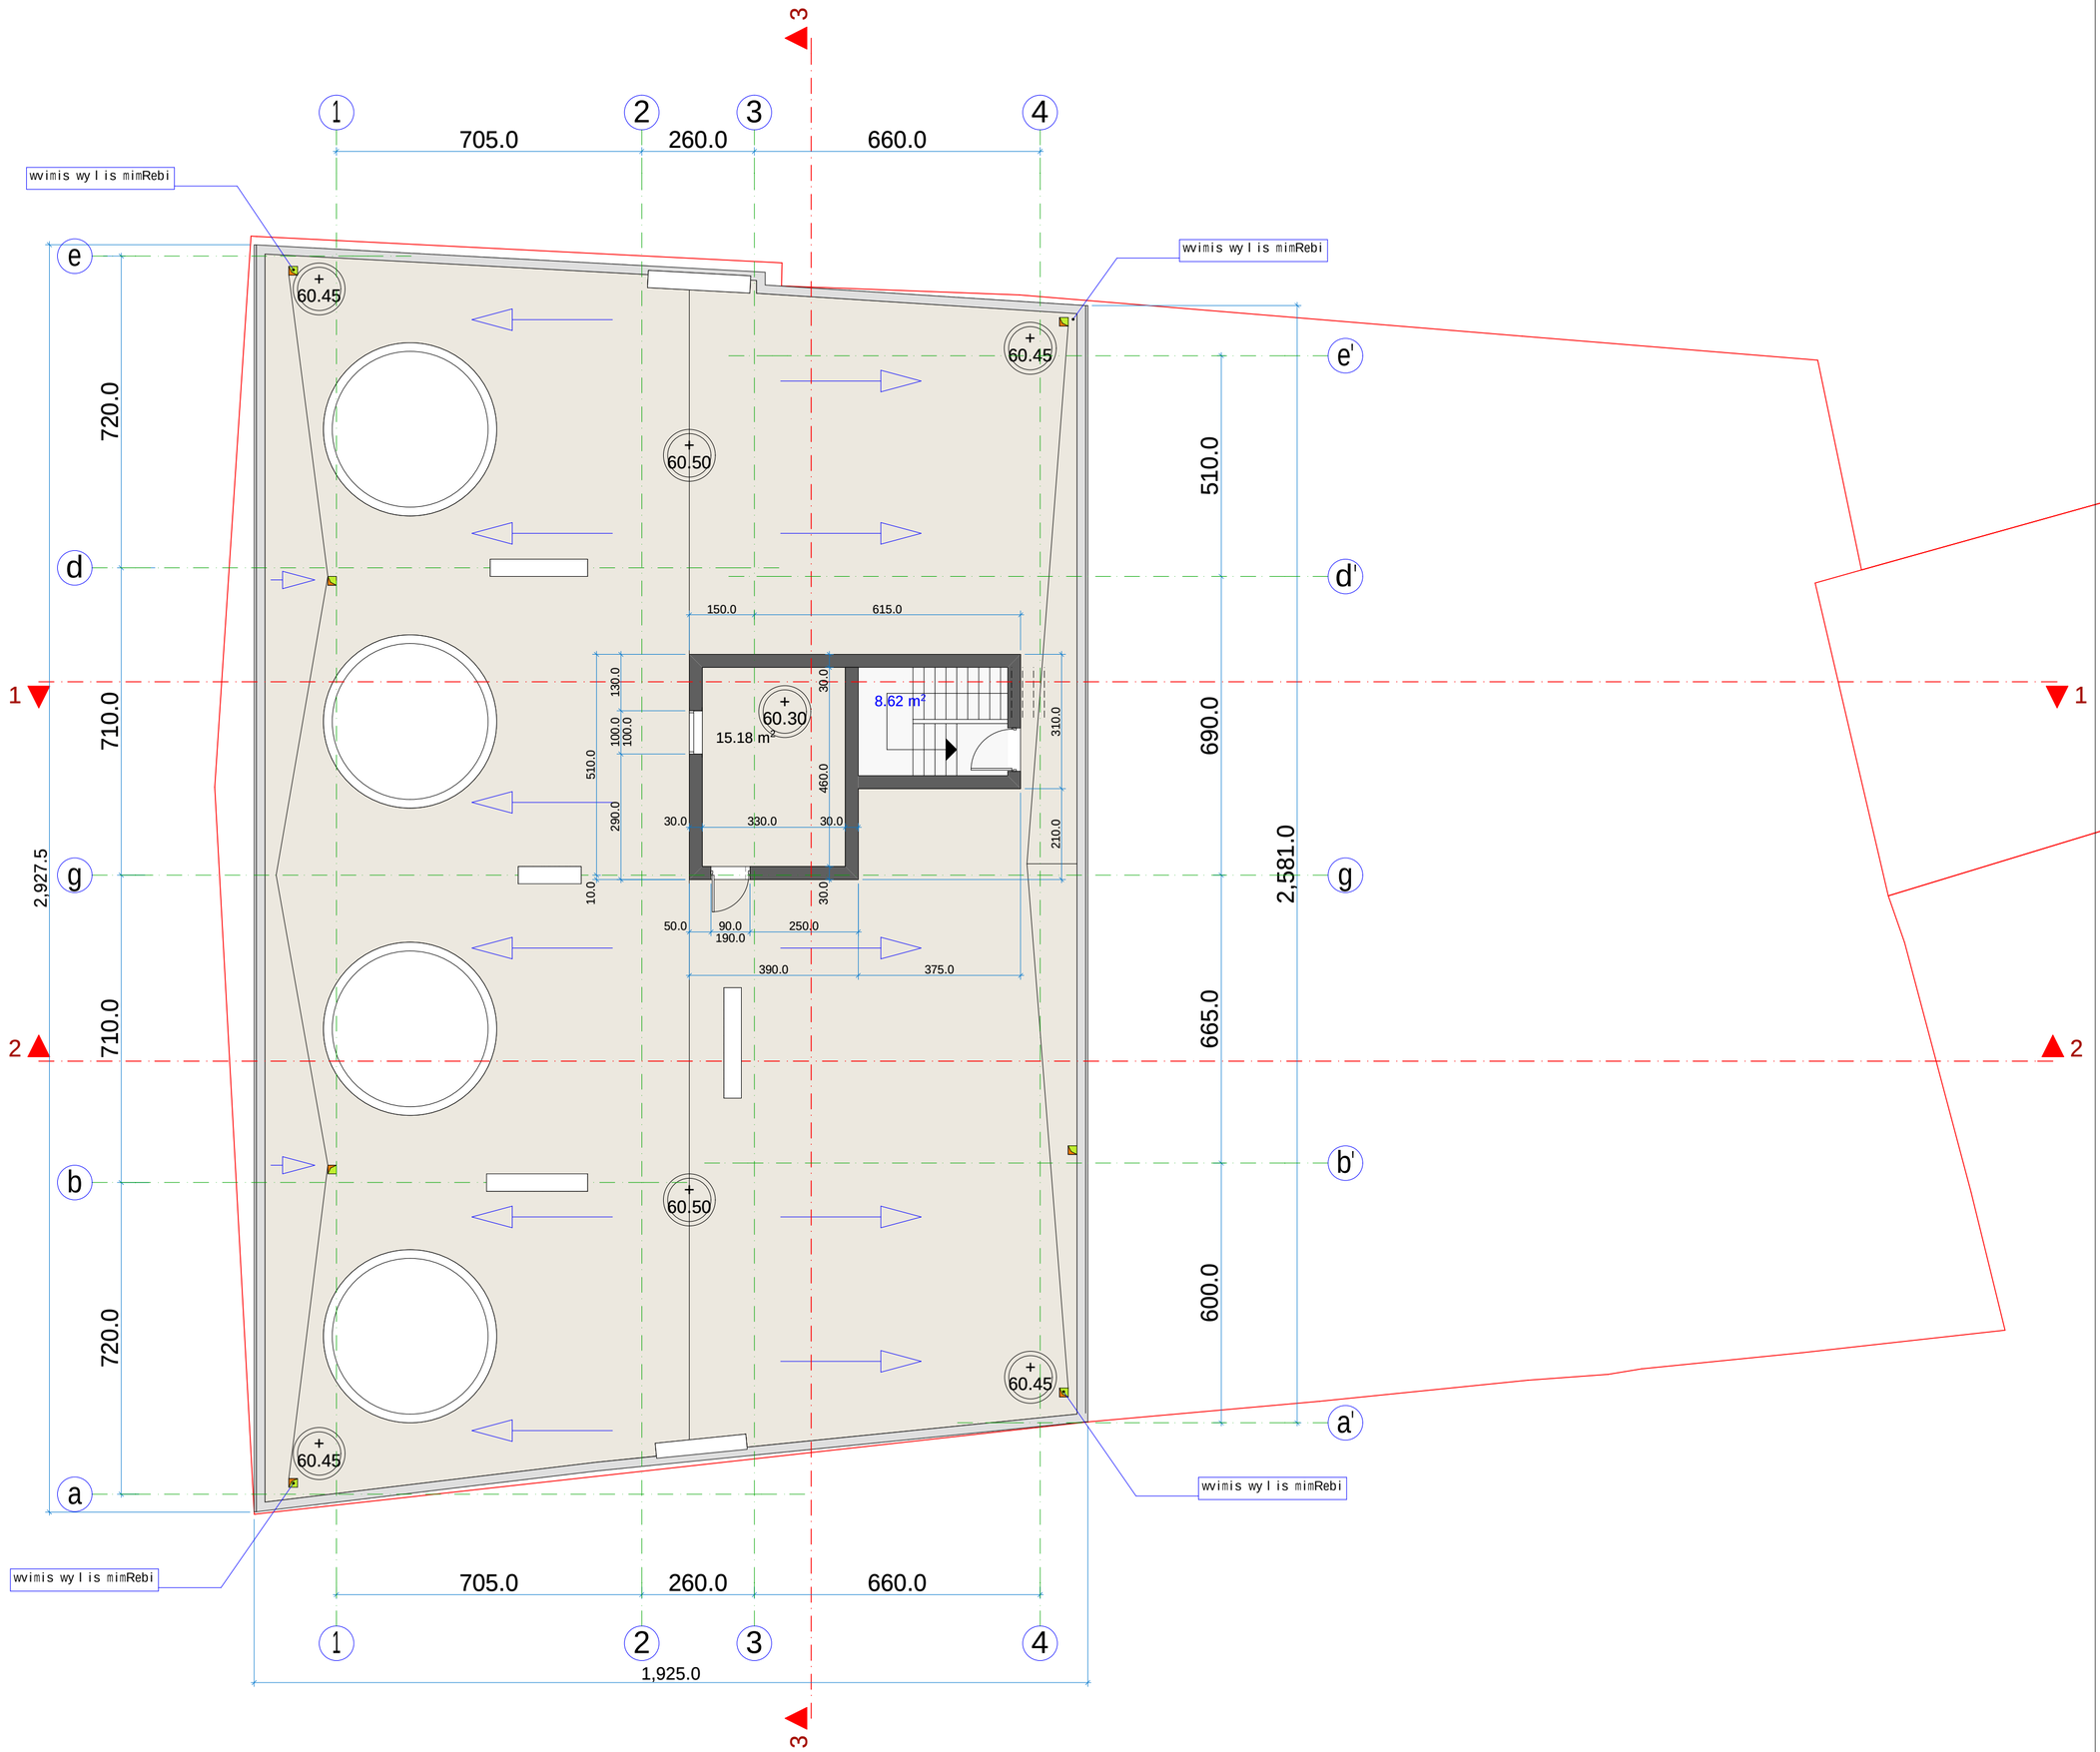

formati: A 2 | dakveTa: # | Tbilisi 2014 weli

eqsplikacia

1	
2	
3	
4	
5	
6	
7	
8	
9	
10	
11	

saerTo farTobi _ 23.8 m²

maT Soris:

damxmare farTobi (liftis samanqano) _ 15.18 m²

kibis ujredis da sadarbazos farTobi _ 8.62 m²

pirobiTi niSnebi

+67.10 arqiteqturuli niSnuli

1 Wrilis xazi

nakveTis sazRvari (wiTeli xazi)

SeniSvnebi

zomebi mocemulia santimetrebSi

simaRleebi mocemulia metrebSi

cvlilebebi SeTanxmdes proeqtis avtorTan

proeqtis saxelwodeba

mraval funqciuri
Senoba-nageboba

damkveTi

S.p.s.
„ameri development"
iuridiuli misamarTi:
saqarTvelo, Tbilisi,
vaJa fSavelas gamz. #3, b.9
saidentifikacio kodi
404 956 746

Semsrulebeli

S.p.s.
„arqpro"
iuridiuli misamarTi:
q.Tbilisi, didube- uRureTis r-ni,
samtrediis q. #15/15
tel. +995 97 103 000
saidentifikacio kodi
401 943 983

Tanamdeboba	gvari	xelmowera	TariRi
direqtori	z. kvirkvelia		
mTavari arqiteqtori	z. kvirkvelia		
arqiteqtori	z.diakvniSvili		
arqiteqtori	l. goguaZe		
Seamowma			

masStabi 1 : 100

TariRi

gadaxurvis gegma +60.50 niSnulze

stadia

sul	furclebi	furceli
arqiteqturuli proeqti	45	a-21

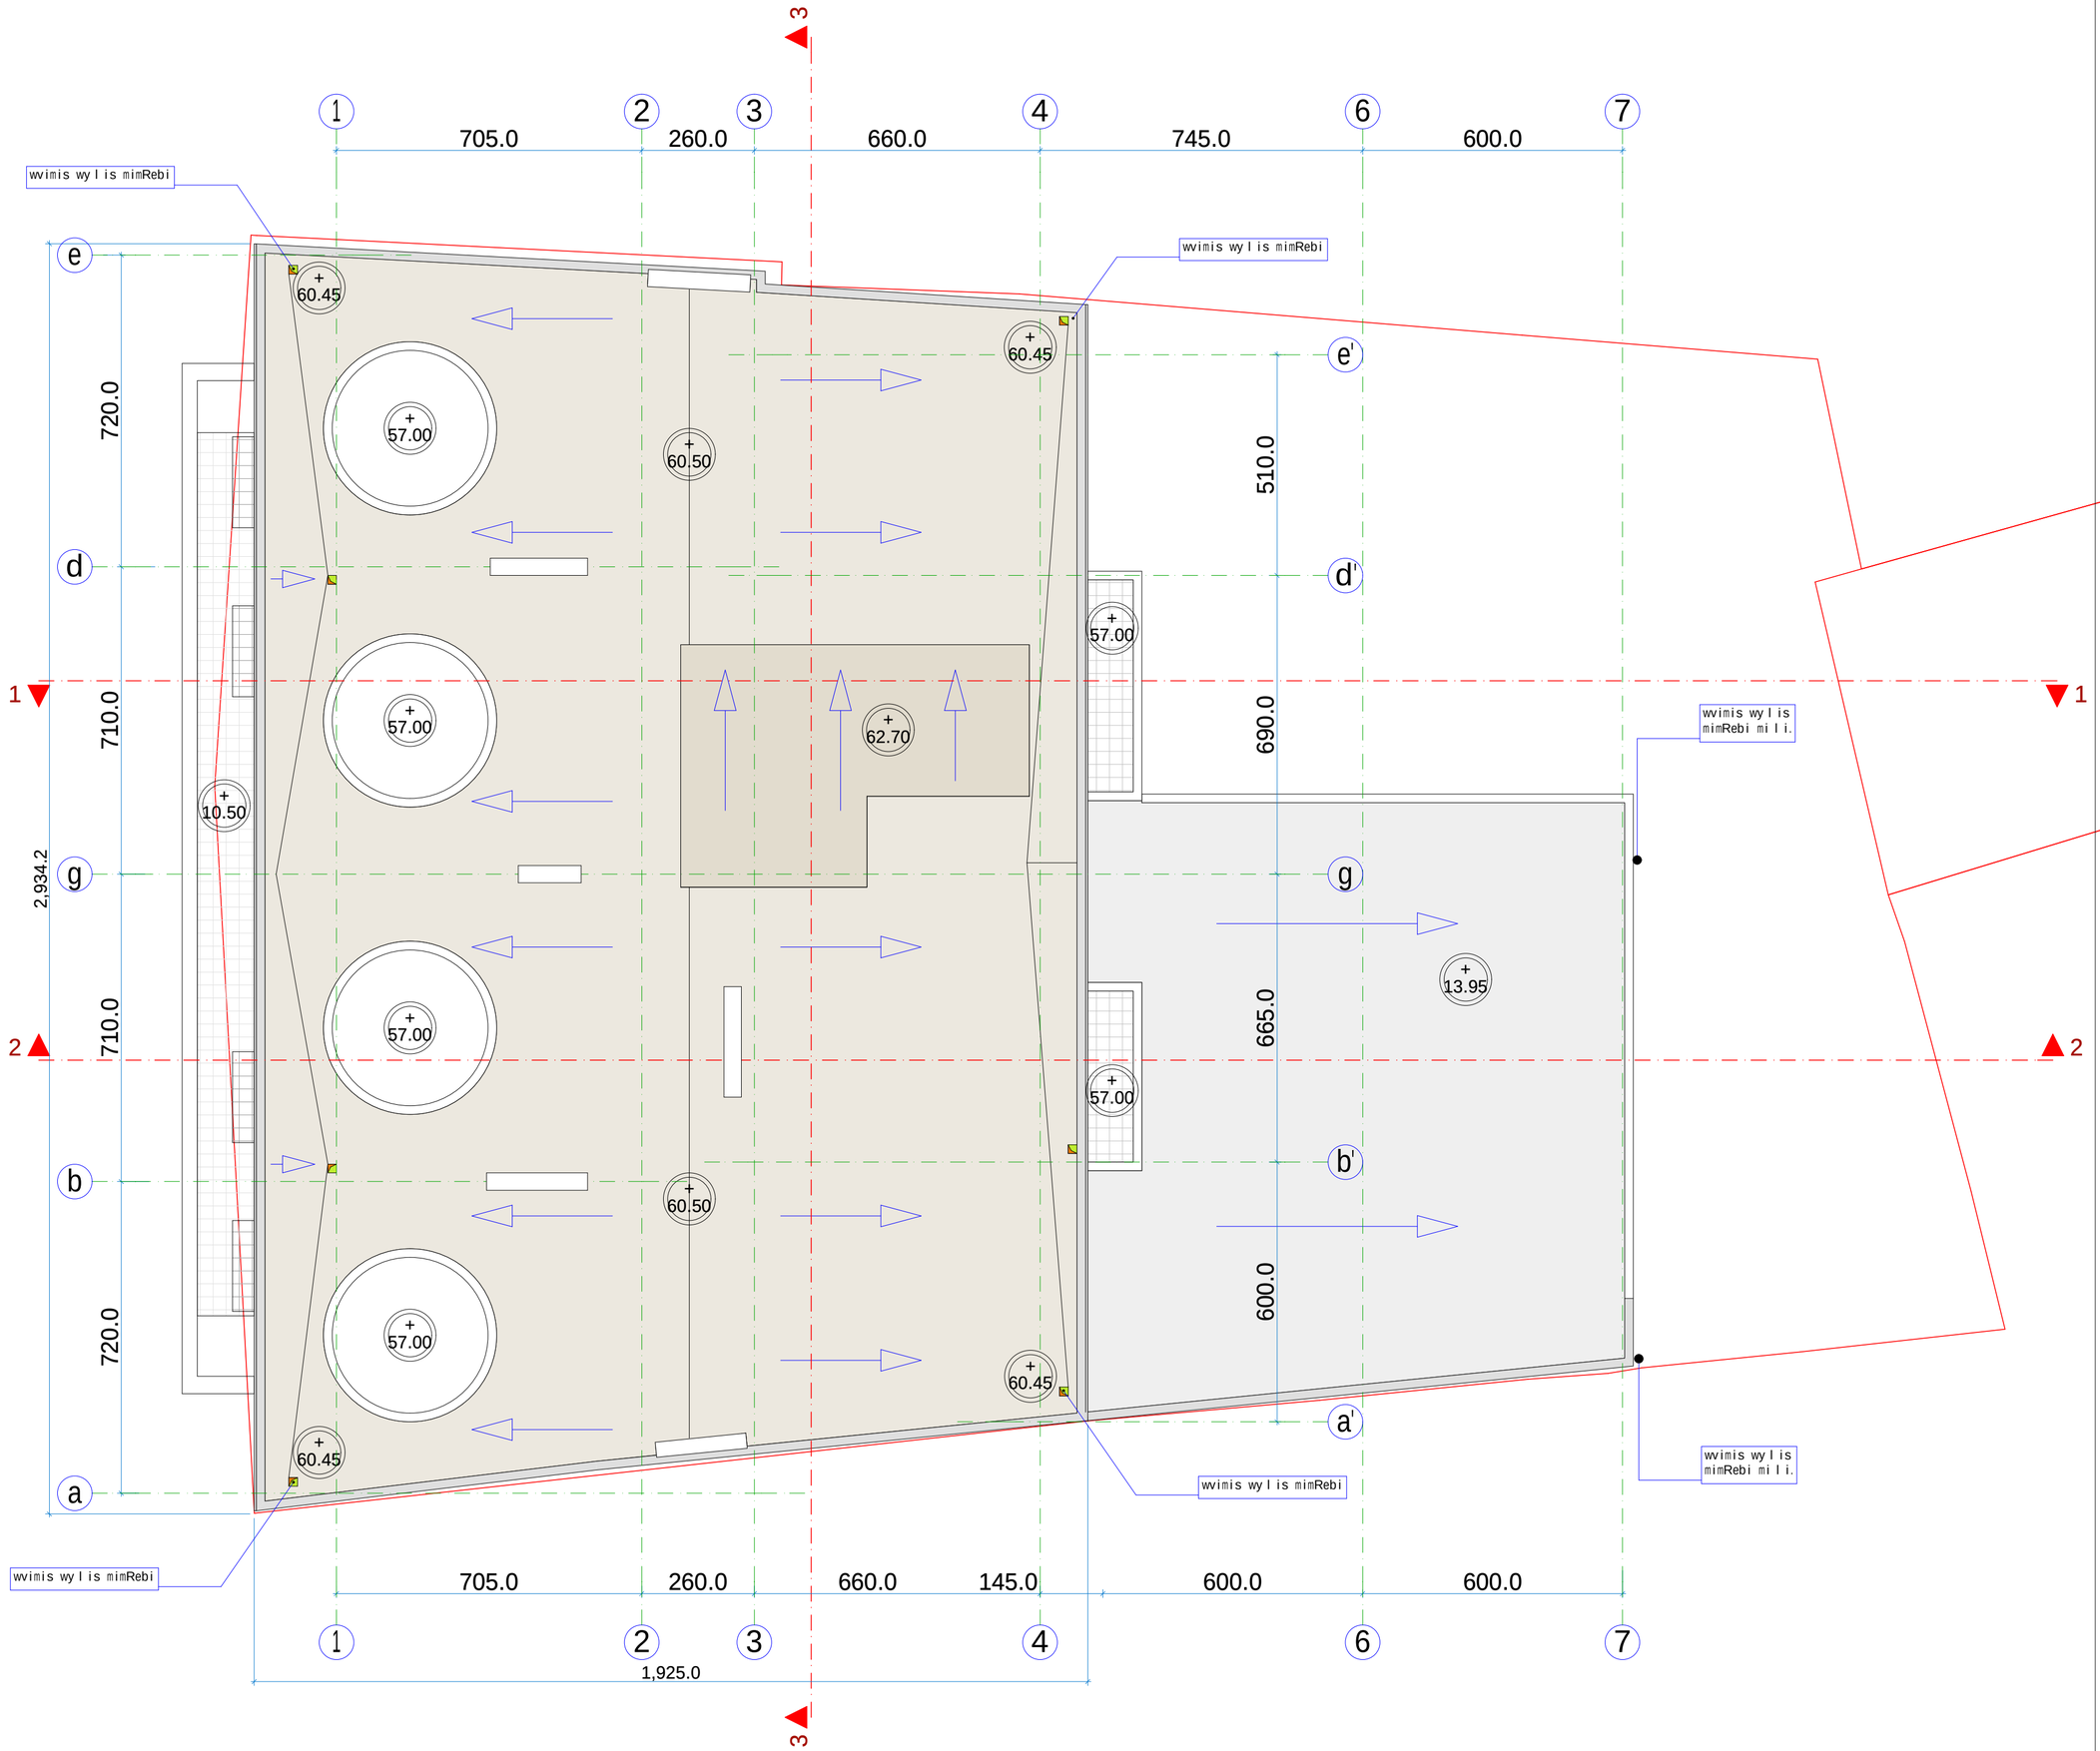

formati: A 2 | dakveTa: # | Tbilisi 2014 weli

eqsplikacia

1	
2	
3	
4	
5	
6	
7	
8	
9	
10	
11	

saerTo farTobi _ 23.81 m²

maT Soris:

damxmare farTobi (liftis samanqano) _ 15.18 m²

kibis ujredis da sadarbazos farTobi _ 8.63 m²

pirobiTi niSnebi

+67.10 arqiteqturuli niSnuli

1 Wrilis xazi

nakveTis sazRvari (wiTeli xazi)

SeniSvnebi

zomebi mocemulia santimetrebSi

simaRleebi mocemulia metrebSi

cvlilebebi SeTanxmdes proeqtis avtorTan

proeqtis saxelwodeba

mravalfunqciuri
Senoba-nageboba

damkveTi

S.p.s.
„ameri development i"
iuridiuli misamarTi:
saqarTvelo, Tbilisi,
vaJa fSavelas gamz. #3, b.9
saidentifikacio kodi
404 956 746

Semsrulebeli

S.p.s.
„arqpro"
iuridiuli misamarTi:
q.Tbilisi, didube- uRureTis r-ni,
samtrediis q. #15/15
tel. +995 97 103 000
saidentifikacio kodi
401 943 983

Tanamdeboba	gvari	xelmowera	TariRi
direqtori	z. kvirkvelia		
mTavari arqiteqtori	z. kvirkvelia		
arqiteqtori	z.diakvniSvili		
arqiteqtori	l. goguaZe		
Seamowma			
masStabi	1 : 100		
TariRi			

stadia | gadaxurvis gegma

sul furclebi	furceli
45	a-22

arqiteqturuli proeqti