

formati: A 1 | dakveTa: # | Tbilisi 2014 weli

eqsplikacia

1	
2	
3	
4	
5	
6	
7	
8	
9	
10	
11	

pirobiTi niSnebi

±0.00 arqiteqturuli niSnuli

nakveTis sazRvari (wiTeli xazi)

SeniSvnebi

zomebi mocemulia santimetrebSi

simaRleebi mocemulia metrebSi

cvlilebebi SeTanxmdes proeqtis avtorTan

proeqtis saxelwodeba

mravalfunqciuri Senoba-nageboba

damkveTi

S.p.s.
„ameri development"
iuridiuli misamarTi:
saqarTvelo, Tbilisi,
vaJa fSavelas gamz. #3, b.9
saidentifikacio kodi
404 956 746

Semsrulebeli

S.p.s.
„arqpro"
iuridiuli misamarTi:
q.Tbilisi, didube- uRureTis r-ni,
samtrediis q. #15/15
tel. +995 97 103 000
saidentifikacio kodi
401 943 983

Tanamdeboba	gvari	xelmowera	TariRi
direqtori	z. kvirkvelia		
mTavari arqiteqtori	z. kvirkvelia		
arqiteqtori	z.diakvniSvili		
arqiteqtori	l. goguaZe		
Seamowma			
masStabi	1 : 100	fasadi e-a RerZebSi	
TariRi			
stadia		sul furclebi	furceli
arqiteqturuli proeqti		45	a-26

formati: A1 | dakveTa: # | Tbilisi 2014 weli

eqsplikacia

1	
2	
3	
4	
5	
6	
7	
8	
9	
10	
11	

pirobiTi niSnebi

±0.00 arqiteqturuli niSnuli

nakveTis sazRvari (wiTeli xazi)

SeniSvnebi

zomebi mocemulia santimetrebSi

simaRleebi mocemulia metrebSi

cvlilebebi SeTanxmdes proeqtis avtorTan

proeqtis saxelwodeba

mraval funqciuri
Senoba-nageboba

damkveTi

S.p.s.
„ameri development"
iuridiuli misamarTi:
saqarTvelo, Tbilisi,
vaJa fSavelas gamz. #3, b.9
saidentifikacio kodi
404 956 746

Semsrulebeli

S.p.s.
„arqpro"
iuridiuli misamarTi:
q.Tbilisi, didube- uRureTis r-ni,
samtrediis q. #15/15
tel. +995 97 103 000
saidentifikacio kodi
401 943 983

Tanamdeboba	gvari	xelmowera	TariRi
direqtori	z. kvirkvelia		
mTavari arqiteqtori	z. kvirkvelia		
arqiteqtori	z.diakvniSvili		
arqiteqtori	l. goguaZe		
Seamowma			

masStabi 1 : 100

TariRi

fasadi 7-1
RerZebSi

stadia

sul furclebi	furceli
45	a-27

arqiteqturuli proeqti

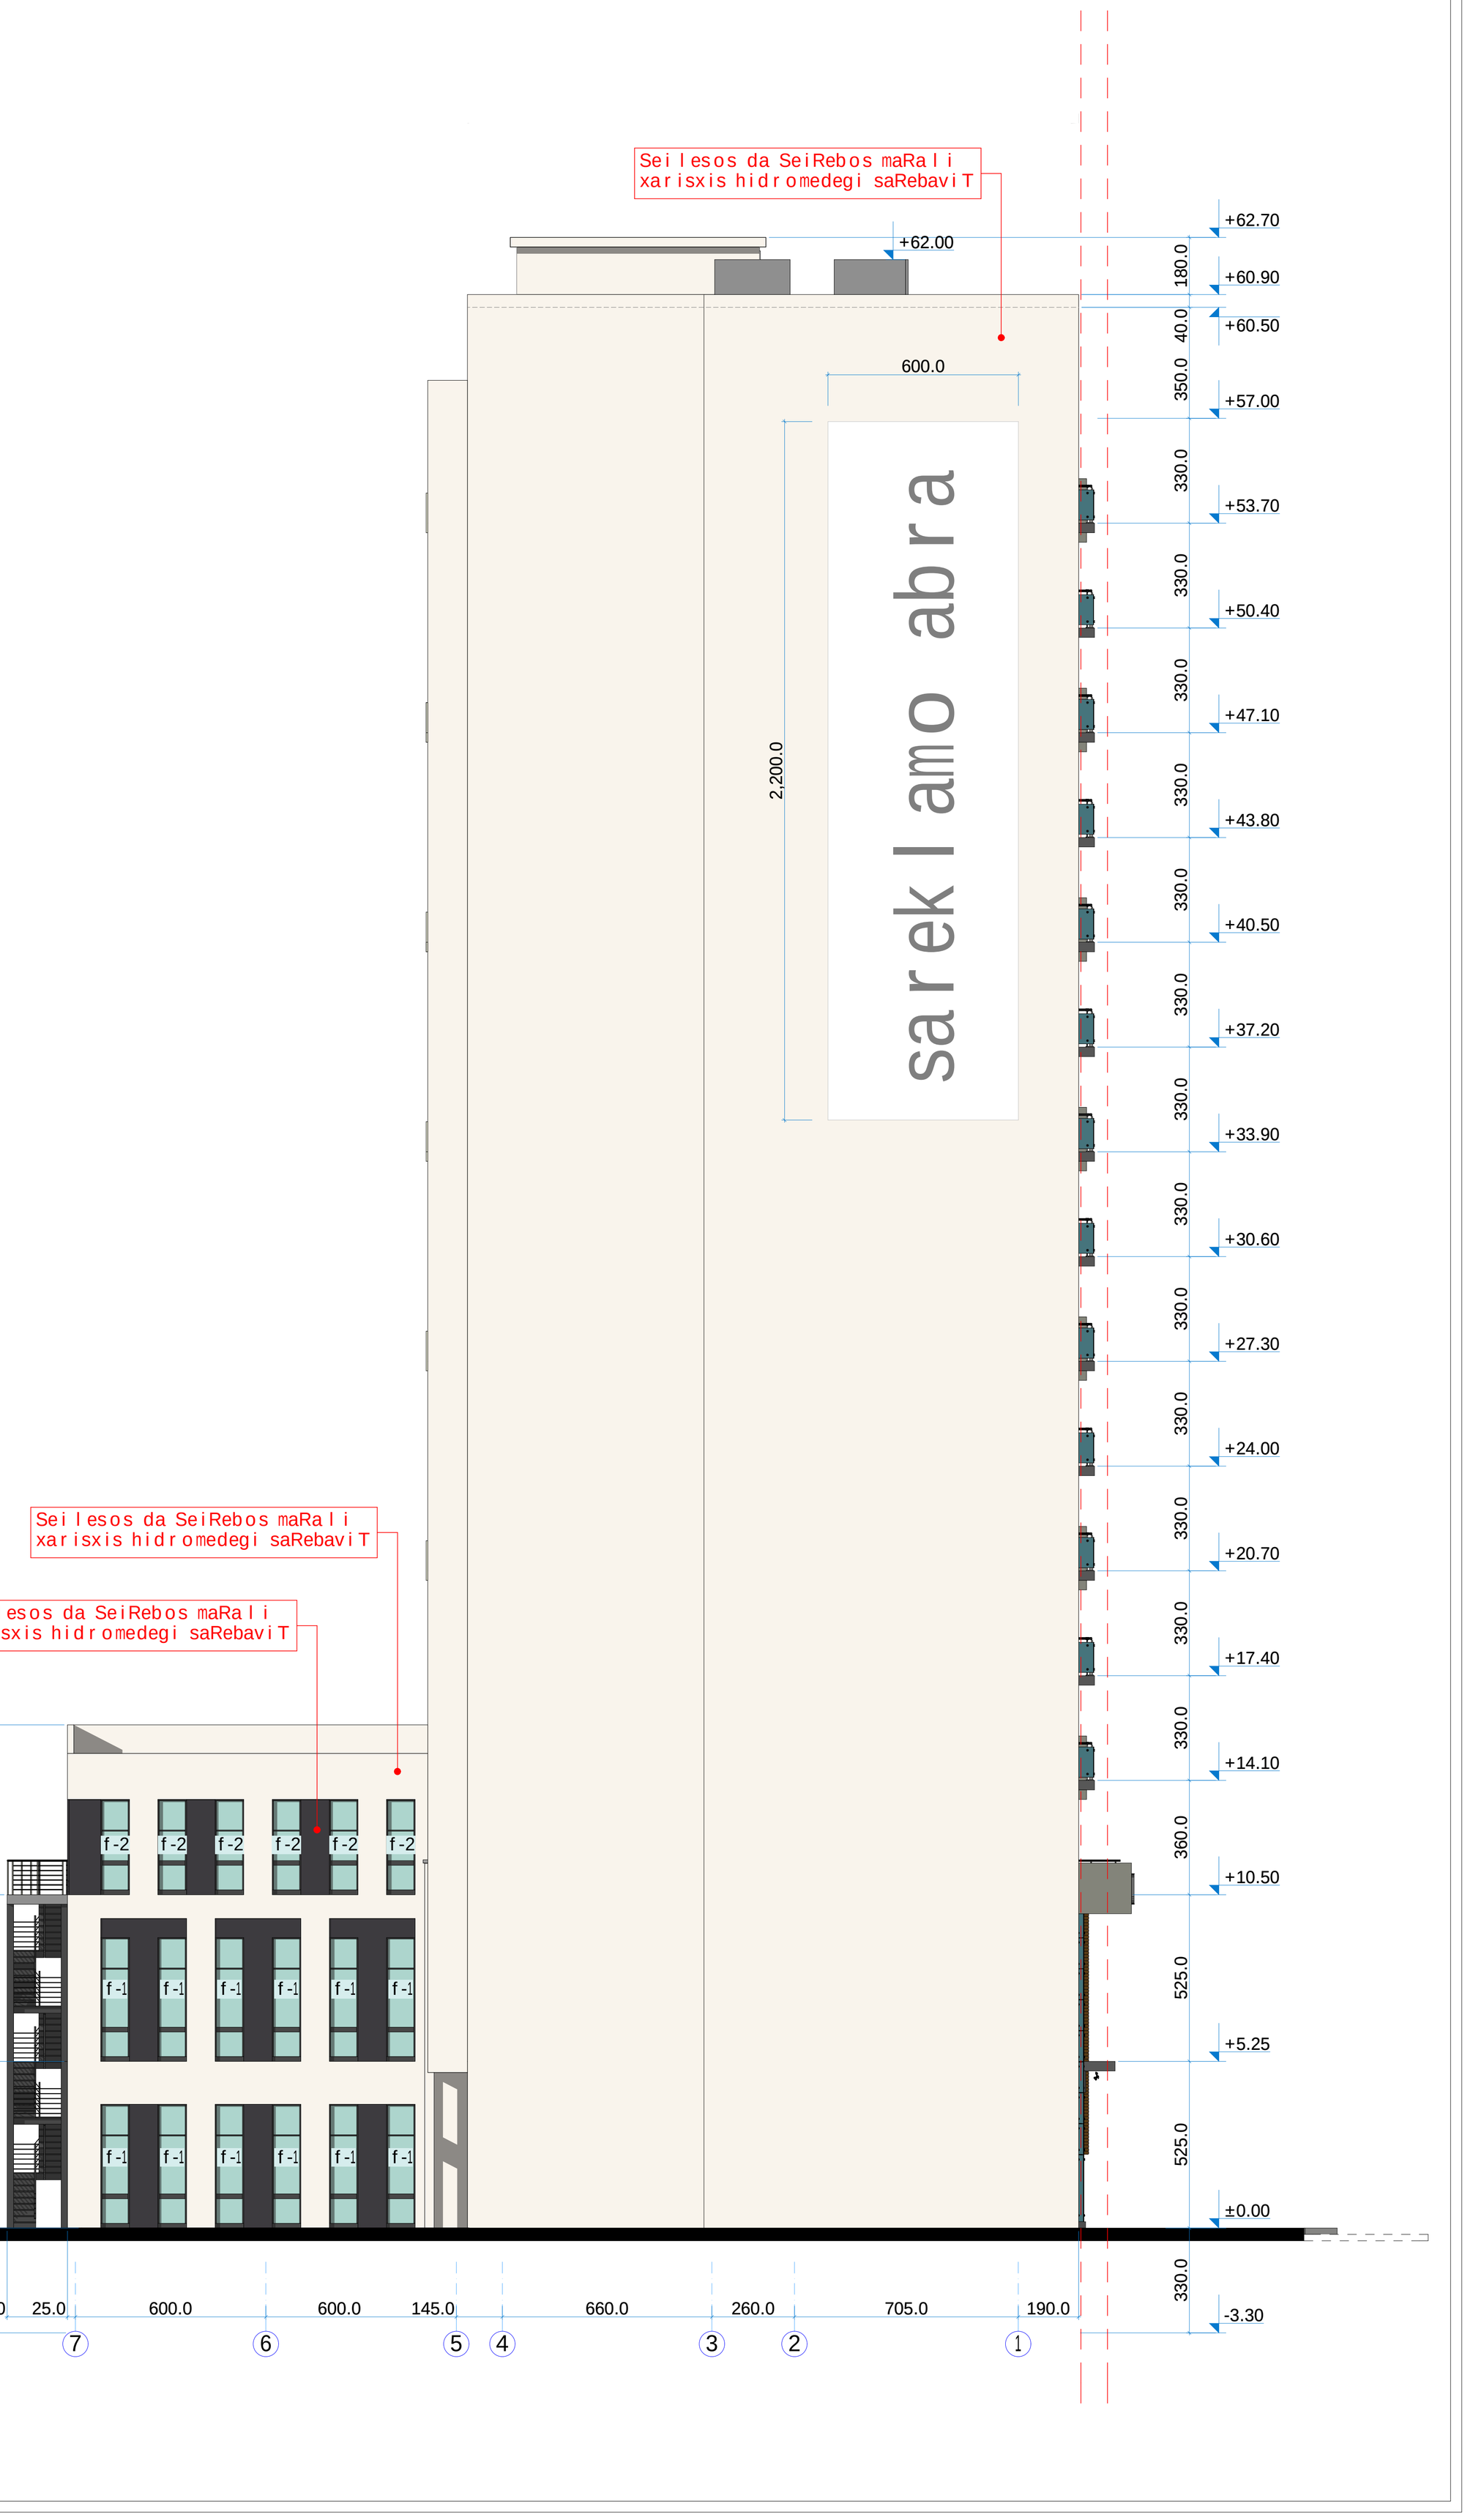

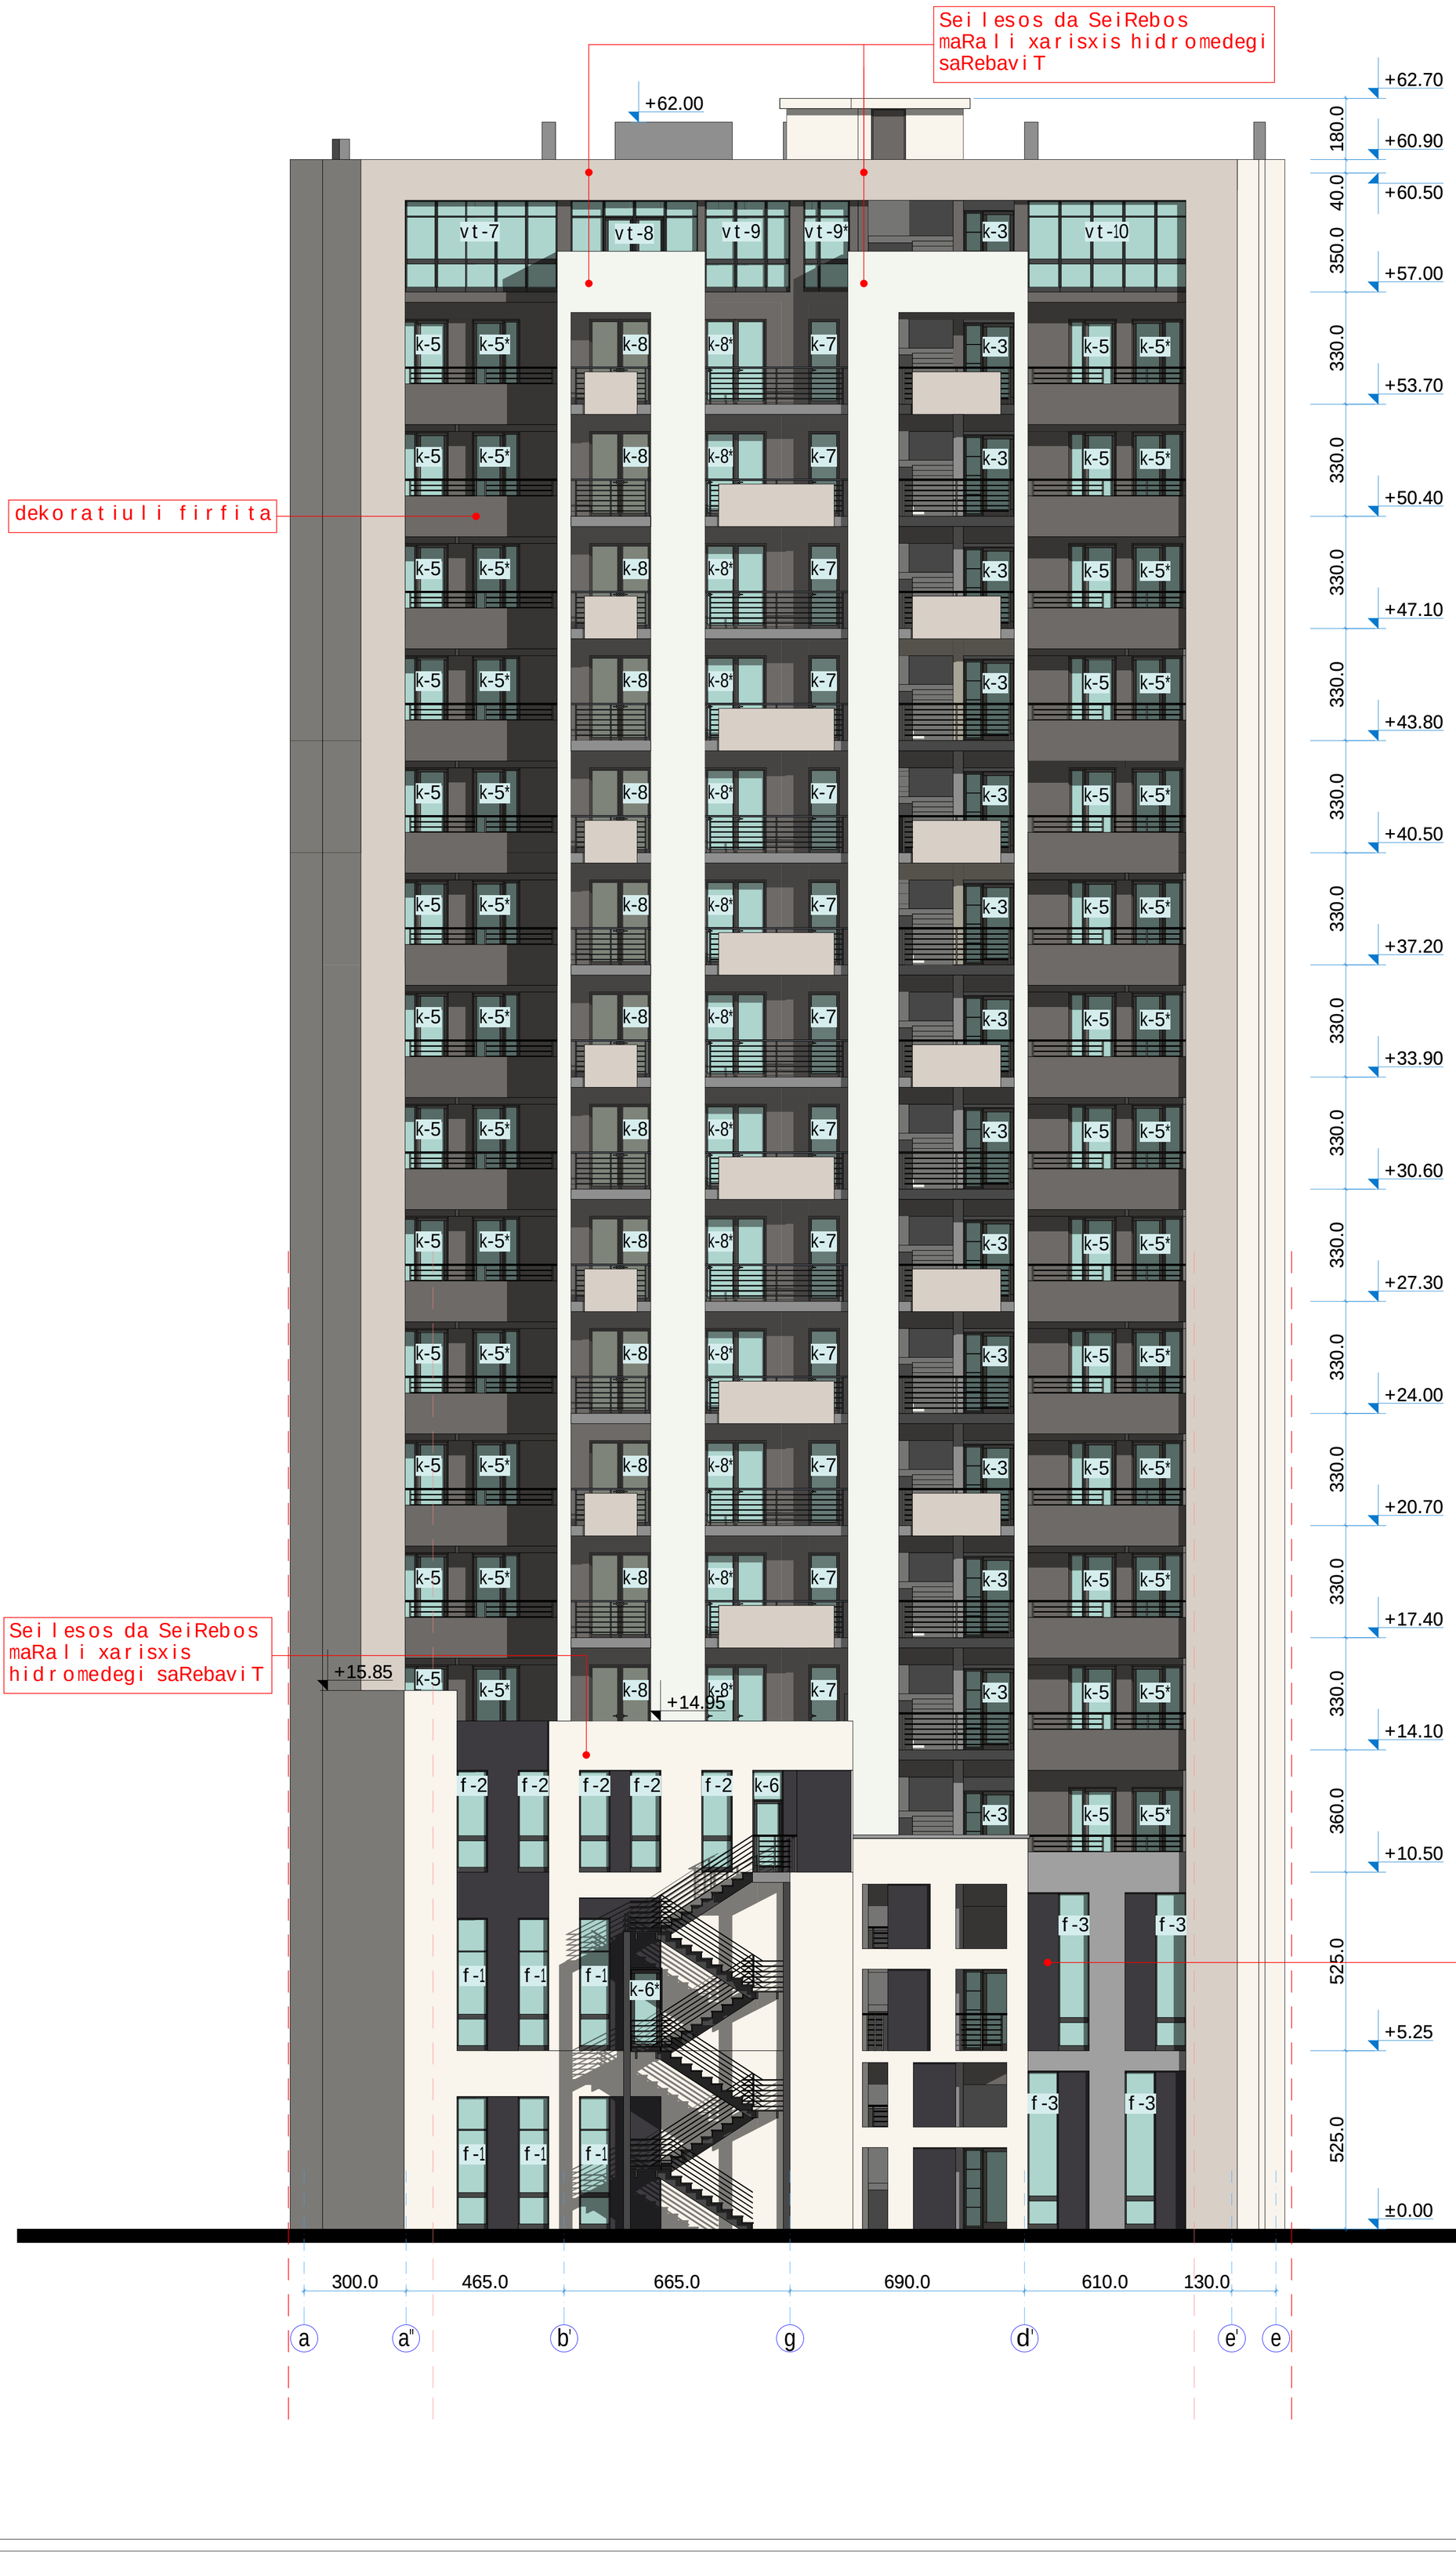

formati: A1 | dakveTa: # | Tbilisi 2014 weli

eqsplikacia

1	
2	
3	
4	
5	
6	
7	
8	
9	
10	
11	

pirobiTi niSnebi

±0.00 arqiteqturuli niSnuli

nakveTis sazRvari (wiTeli xazi)

SeniSvnebi

zomebi mocemulia santimetrebSi

simaRleebi mocemulia metrebSi

cvlilebebi SeTanxmdes proeqtis avtorTan

proeqtis saxelwodeba

mravalfunqciuri
Senoba-nageboba

damkveTi

S.p.s.
„ameri development"
iuridiuli misamarTi:
saqarTvelo, Tbilisi,
vaJa fSavelas gamz. #3, b.9
saidentifikacio kodi
404 956 746

Semsrulebeli

S.p.s.
„arqpro"
iuridiuli misamarTi:
q.Tbilisi, didube- uRureTis r-ni,
samtrediis q. #15/15
tel. +995 97 103 000
saidentifikacio kodi
401 943 983

Tanamdeboba	gvari	xelmowera	TariRi
direqtori	z. kvirkvelia		
mTavari arqiteqtori	z. kvirkvelia		
arqiteqtori	z.diakvniSvili		
arqiteqtori	l. goguaZe		
Seamowma			
masStabi	1 : 100	fasadi a-e RerZebSi	
TariRi			
stadia		sul furclebi	furceli
arqiteqturuli proeqti		45	a-28

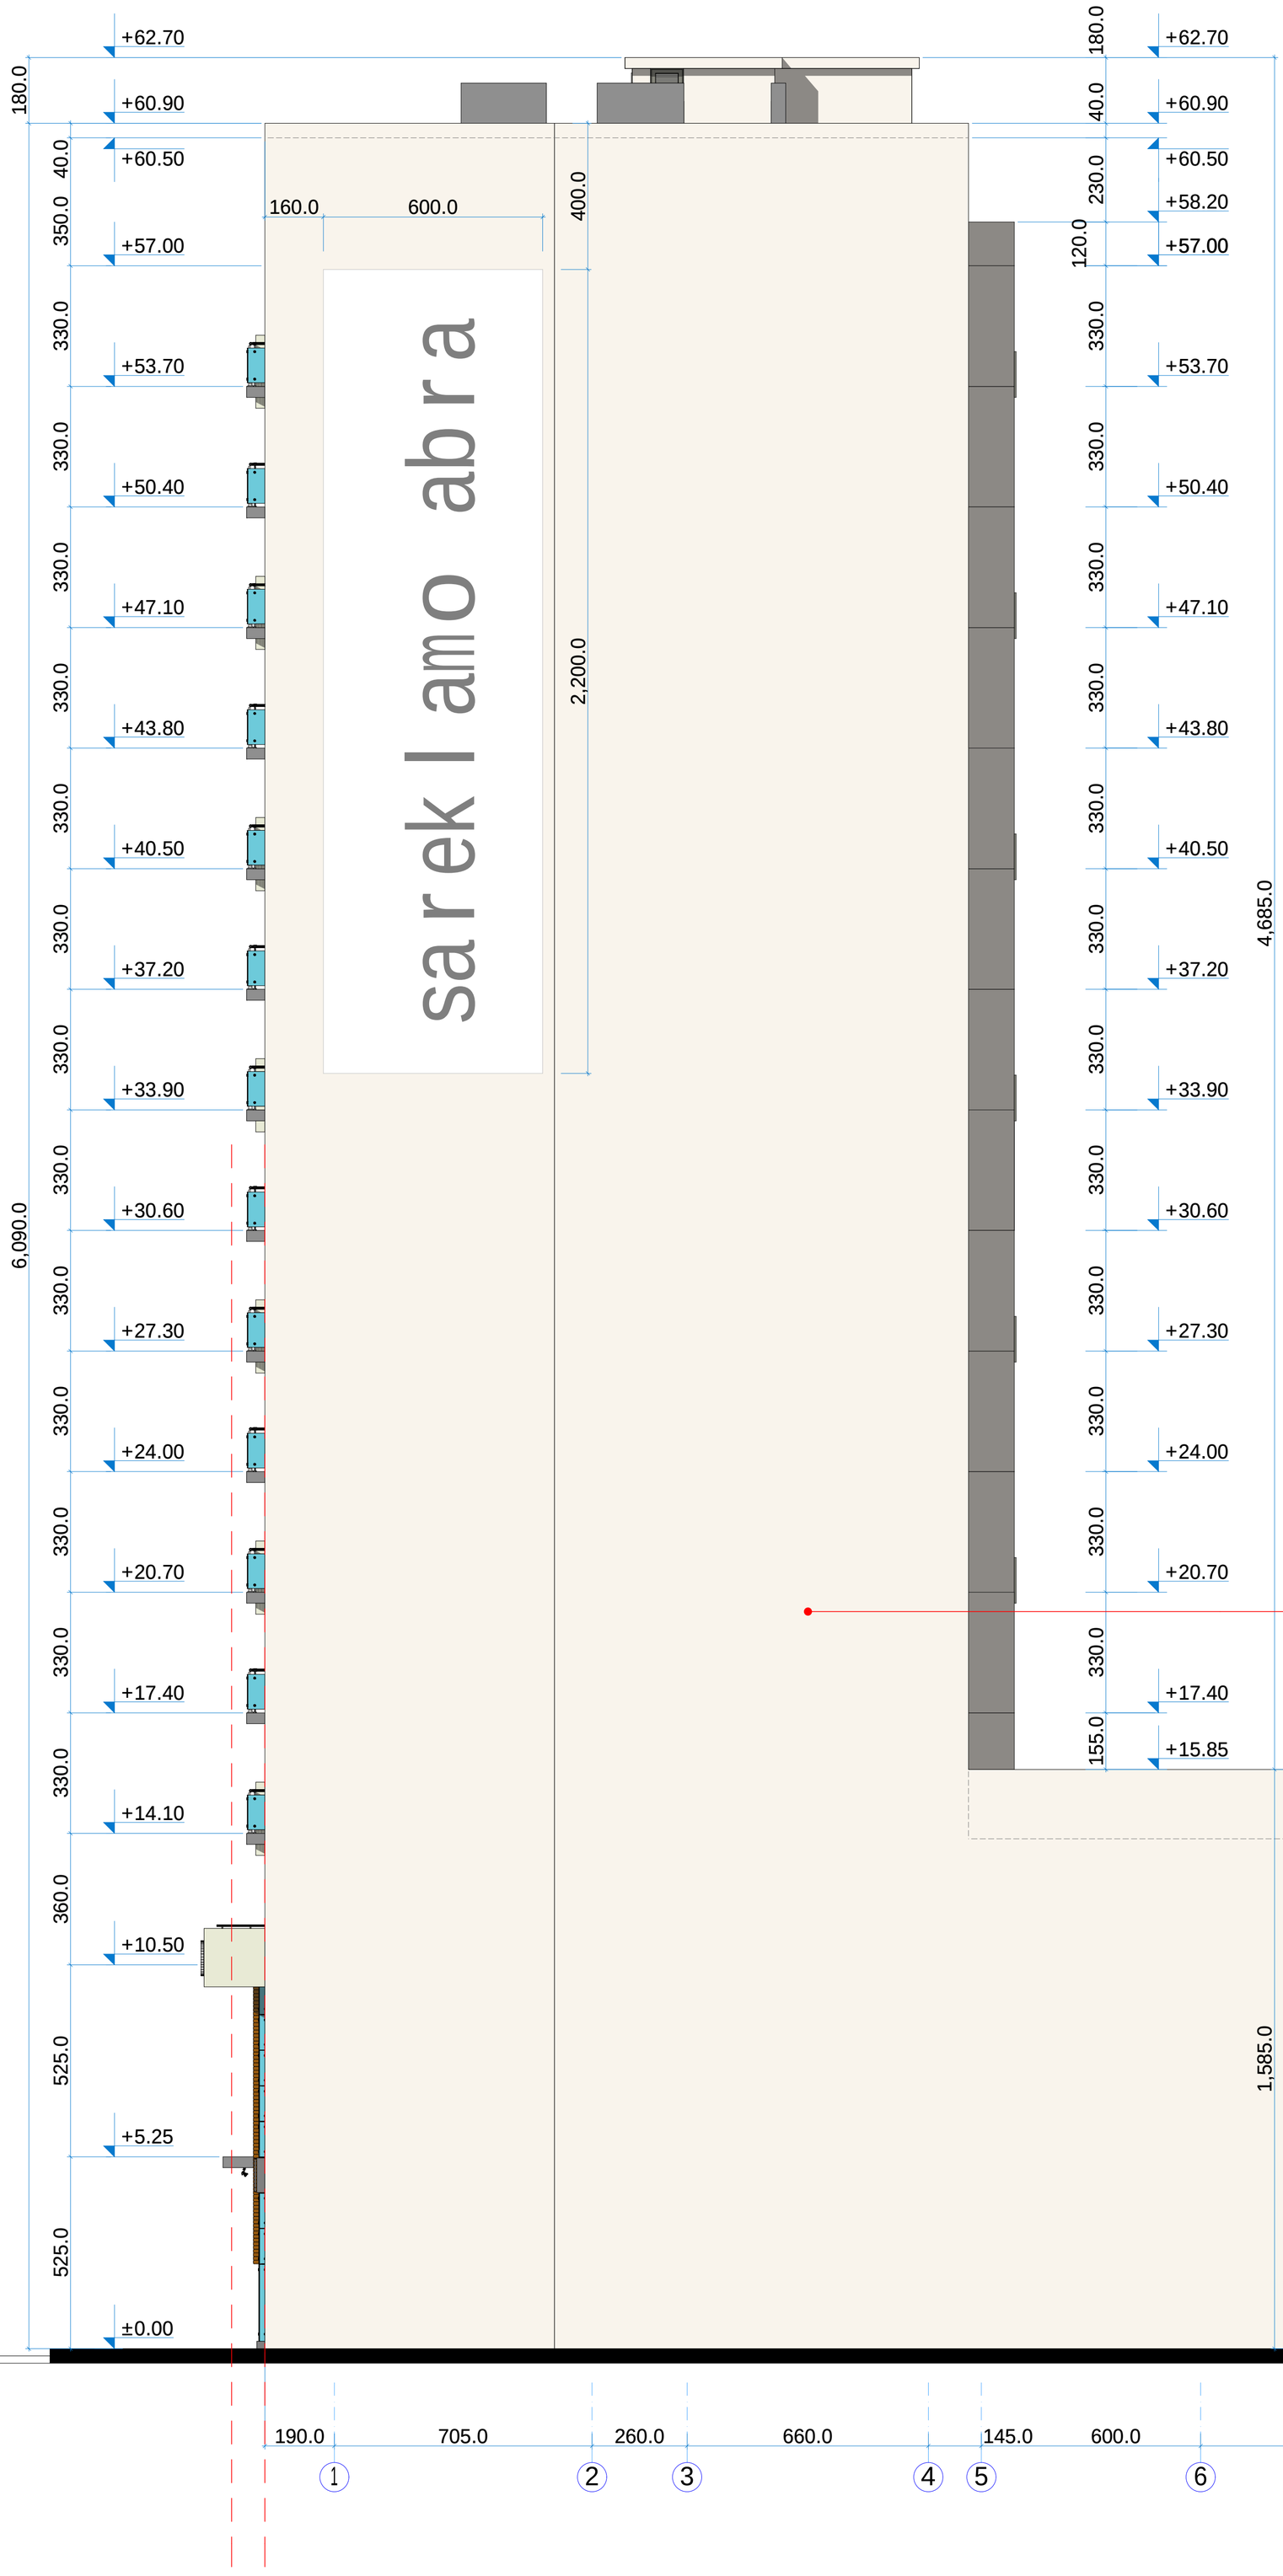

formati: A1 | dakveTa: # | Tbilisi 2014 weli

eqsplikacia

1	
2	
3	
4	
5	
6	
7	
8	
9	
10	
11	

pirobiTi niSnebi

±0.00 arqiteqturuli niSnuli

nakveTis sazRvari (wiTeli xazi)

SeniSvnebi

zomebi mocemulia santimetrebSi

simaRleebi mocemulia metrebSi

cvlilebebi SeTanxmdes proeqtis avtorTan

proeqtis saxelwodeba

mraval funqciuri
Senoba-nageboba

damkveTi

S.p.s.
„ameri developmenti"
iuridiuli misamarTi:
saqarTvelo, Tbilisi,
vaJa fSavelas gamz. #3, b.9
saidentifikacio kodi
404 956 746

Semsrulebeli

S.p.s.
„arqpro"
iuridiuli misamarTi:
q.Tbilisi, didube- uRureTis r-ni,
samtrediis q. #15/15
tel. +995 97 103 000
saidentifikacio kodi
401 943 983

Tanamdeboba	gvari	xelmowera	TariRi
direqtori	z. kvirkvelia		
mTavari arqiteqtori	z. kvirkvelia		
arqiteqtori	z.diakvniSvili		
arqiteqtori	l. goguaZe		
Seamowma			
masStabi	1 : 100		
TariRi			

fasadi 1-7 RerZebSi

stadia	sul furclebi	furceli
arqiteqturuli proeqti	45	a-29