
არსებული გენ-გეგმა მ. 1:100

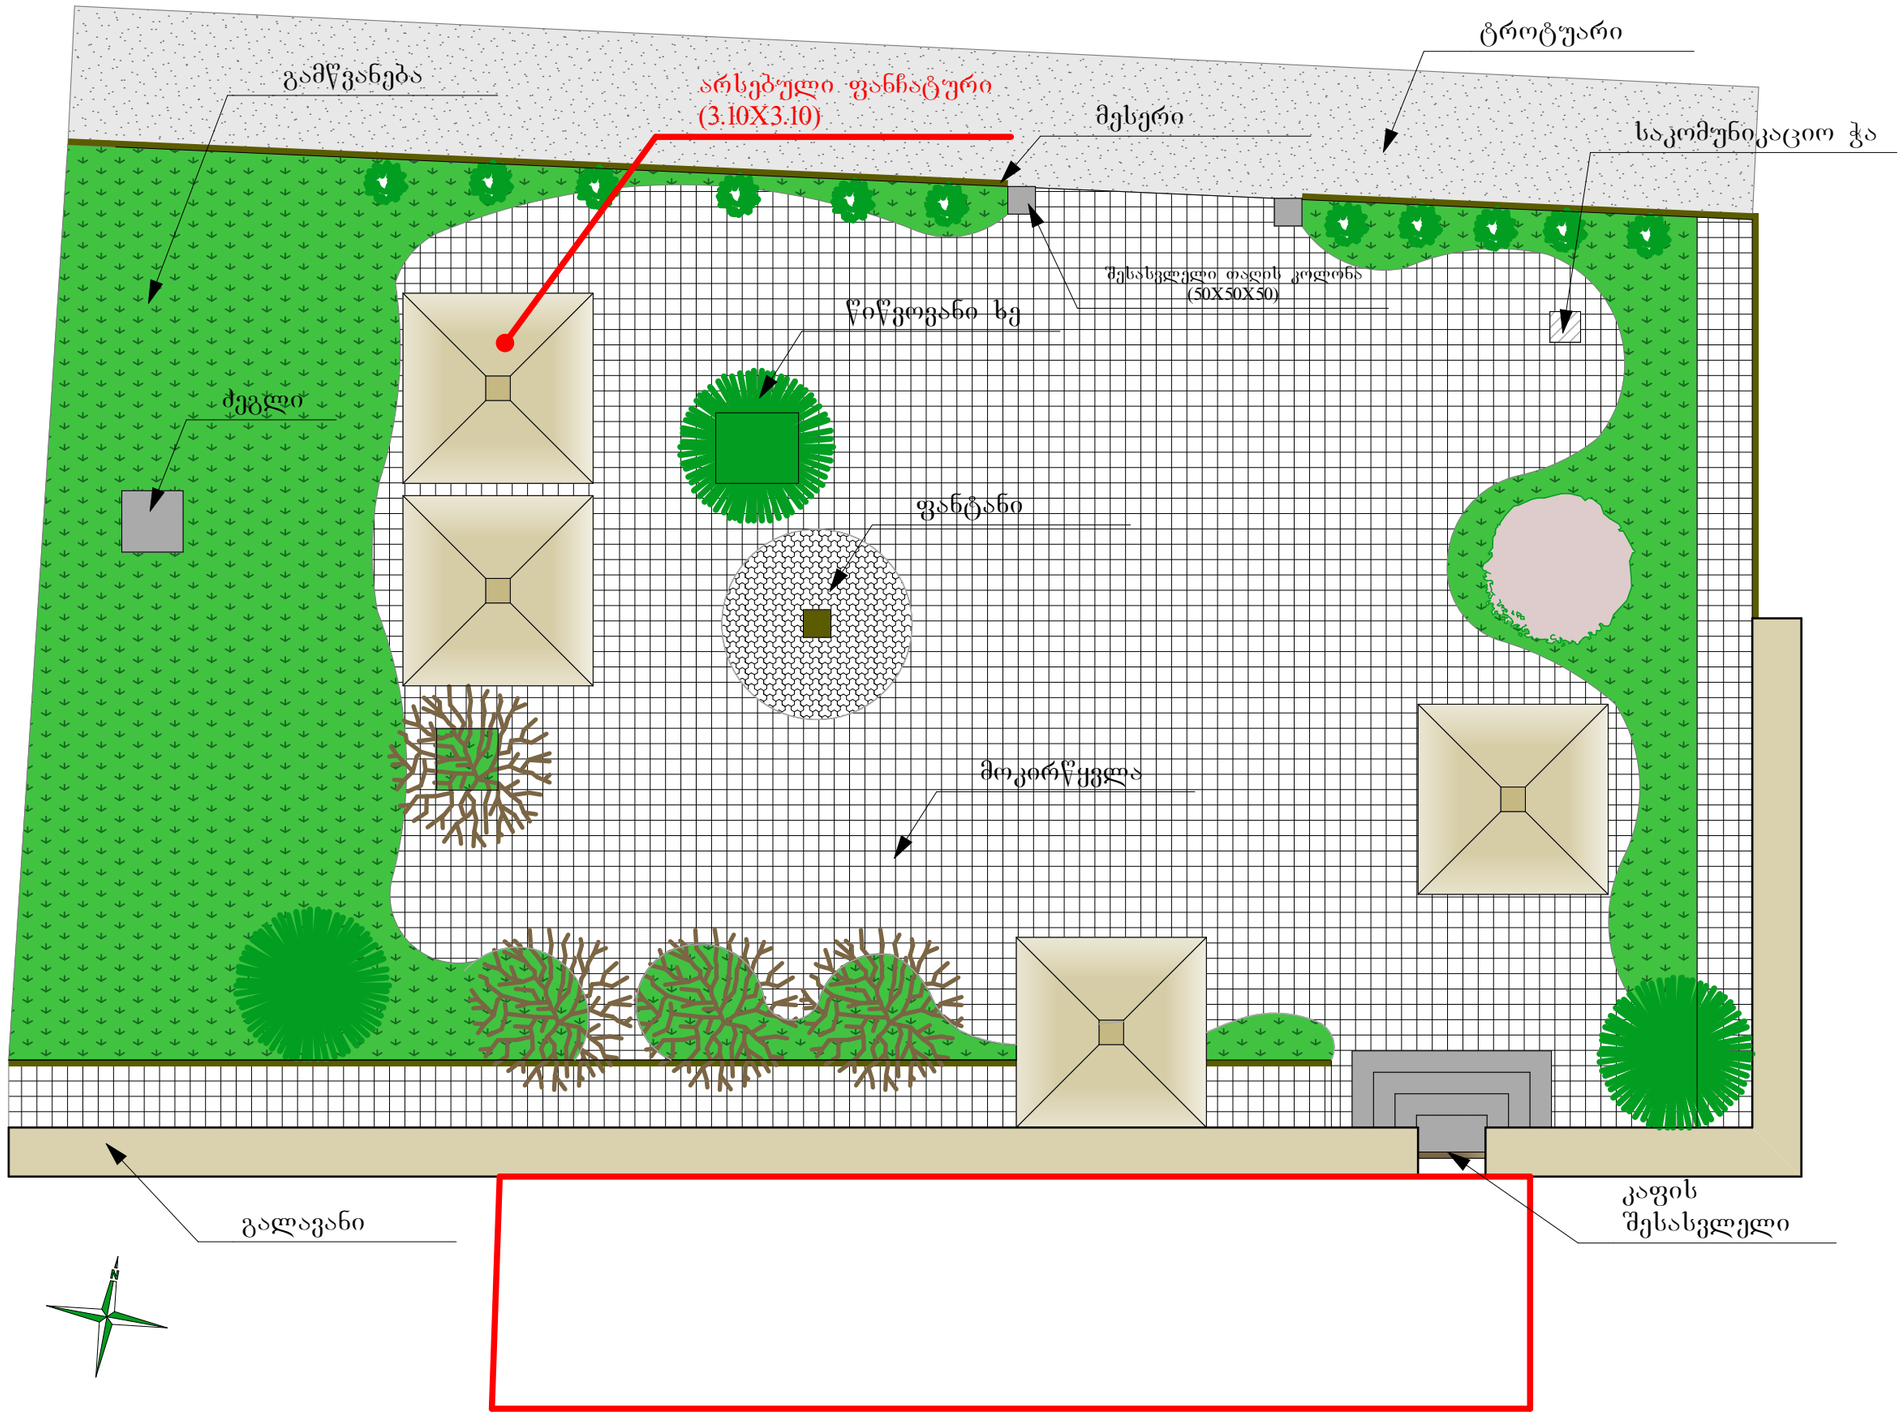

საპროექტო გენ-გეგმა მ. 1:100





განმარტება
1. სარეკლამო აბრა (ღამის განათებით)
2. არსებული 4(ოთხი) ერთეული ფანჩატური, აწყობილია ლითონის მსუბუქი კონსტრუქციით; ნახევრად შემინული ვიტრაჟებით.
დაგეგმილია 1(ერთი) ერთეული ფანჩატურის გადადგილება, რათა უფრო კომფორტული გახდეს კაფის მომსახურეობა. ფანჩატურები შეიმოსება გამჭვირვალე პოლიეთილენით, ინტერიერი მოეწყობა რბილი ავეჯით, განათებით, ფარდებით და აუცილებელი ტექნიკური დანადგარებით.
არსებული მინის და საპროექტო პოლითილენის ვიტრაჟები უზრუნველყოფს ინტერიერის განათებას, აგრეთვე შევა ჰარმონიაში ურბანულ გარემოსთან და ობიექტს აარიდებს კარვების ელფერს.
აღნიშნული დროებითი შენობების განთავსება საახალწლო ღონისძიებებისთვისაა დაგეგმილი.
"კაფე სანსეტი" გაკუთვნილი იქნება როგორც ზამთრის ასევე ზაფხულის პირობებში სამუშაოდ.

