განმარტებითი ბარათი

შენობის სიმაღლე განსაზღვრულია გაპით (საზოგადოებრივ საქმიანობის ზონა 3 სსზ3) სადაც შენობის მაქსიმალური სიმაღლე განსაზღვრულია და შეადგენს

15 მ

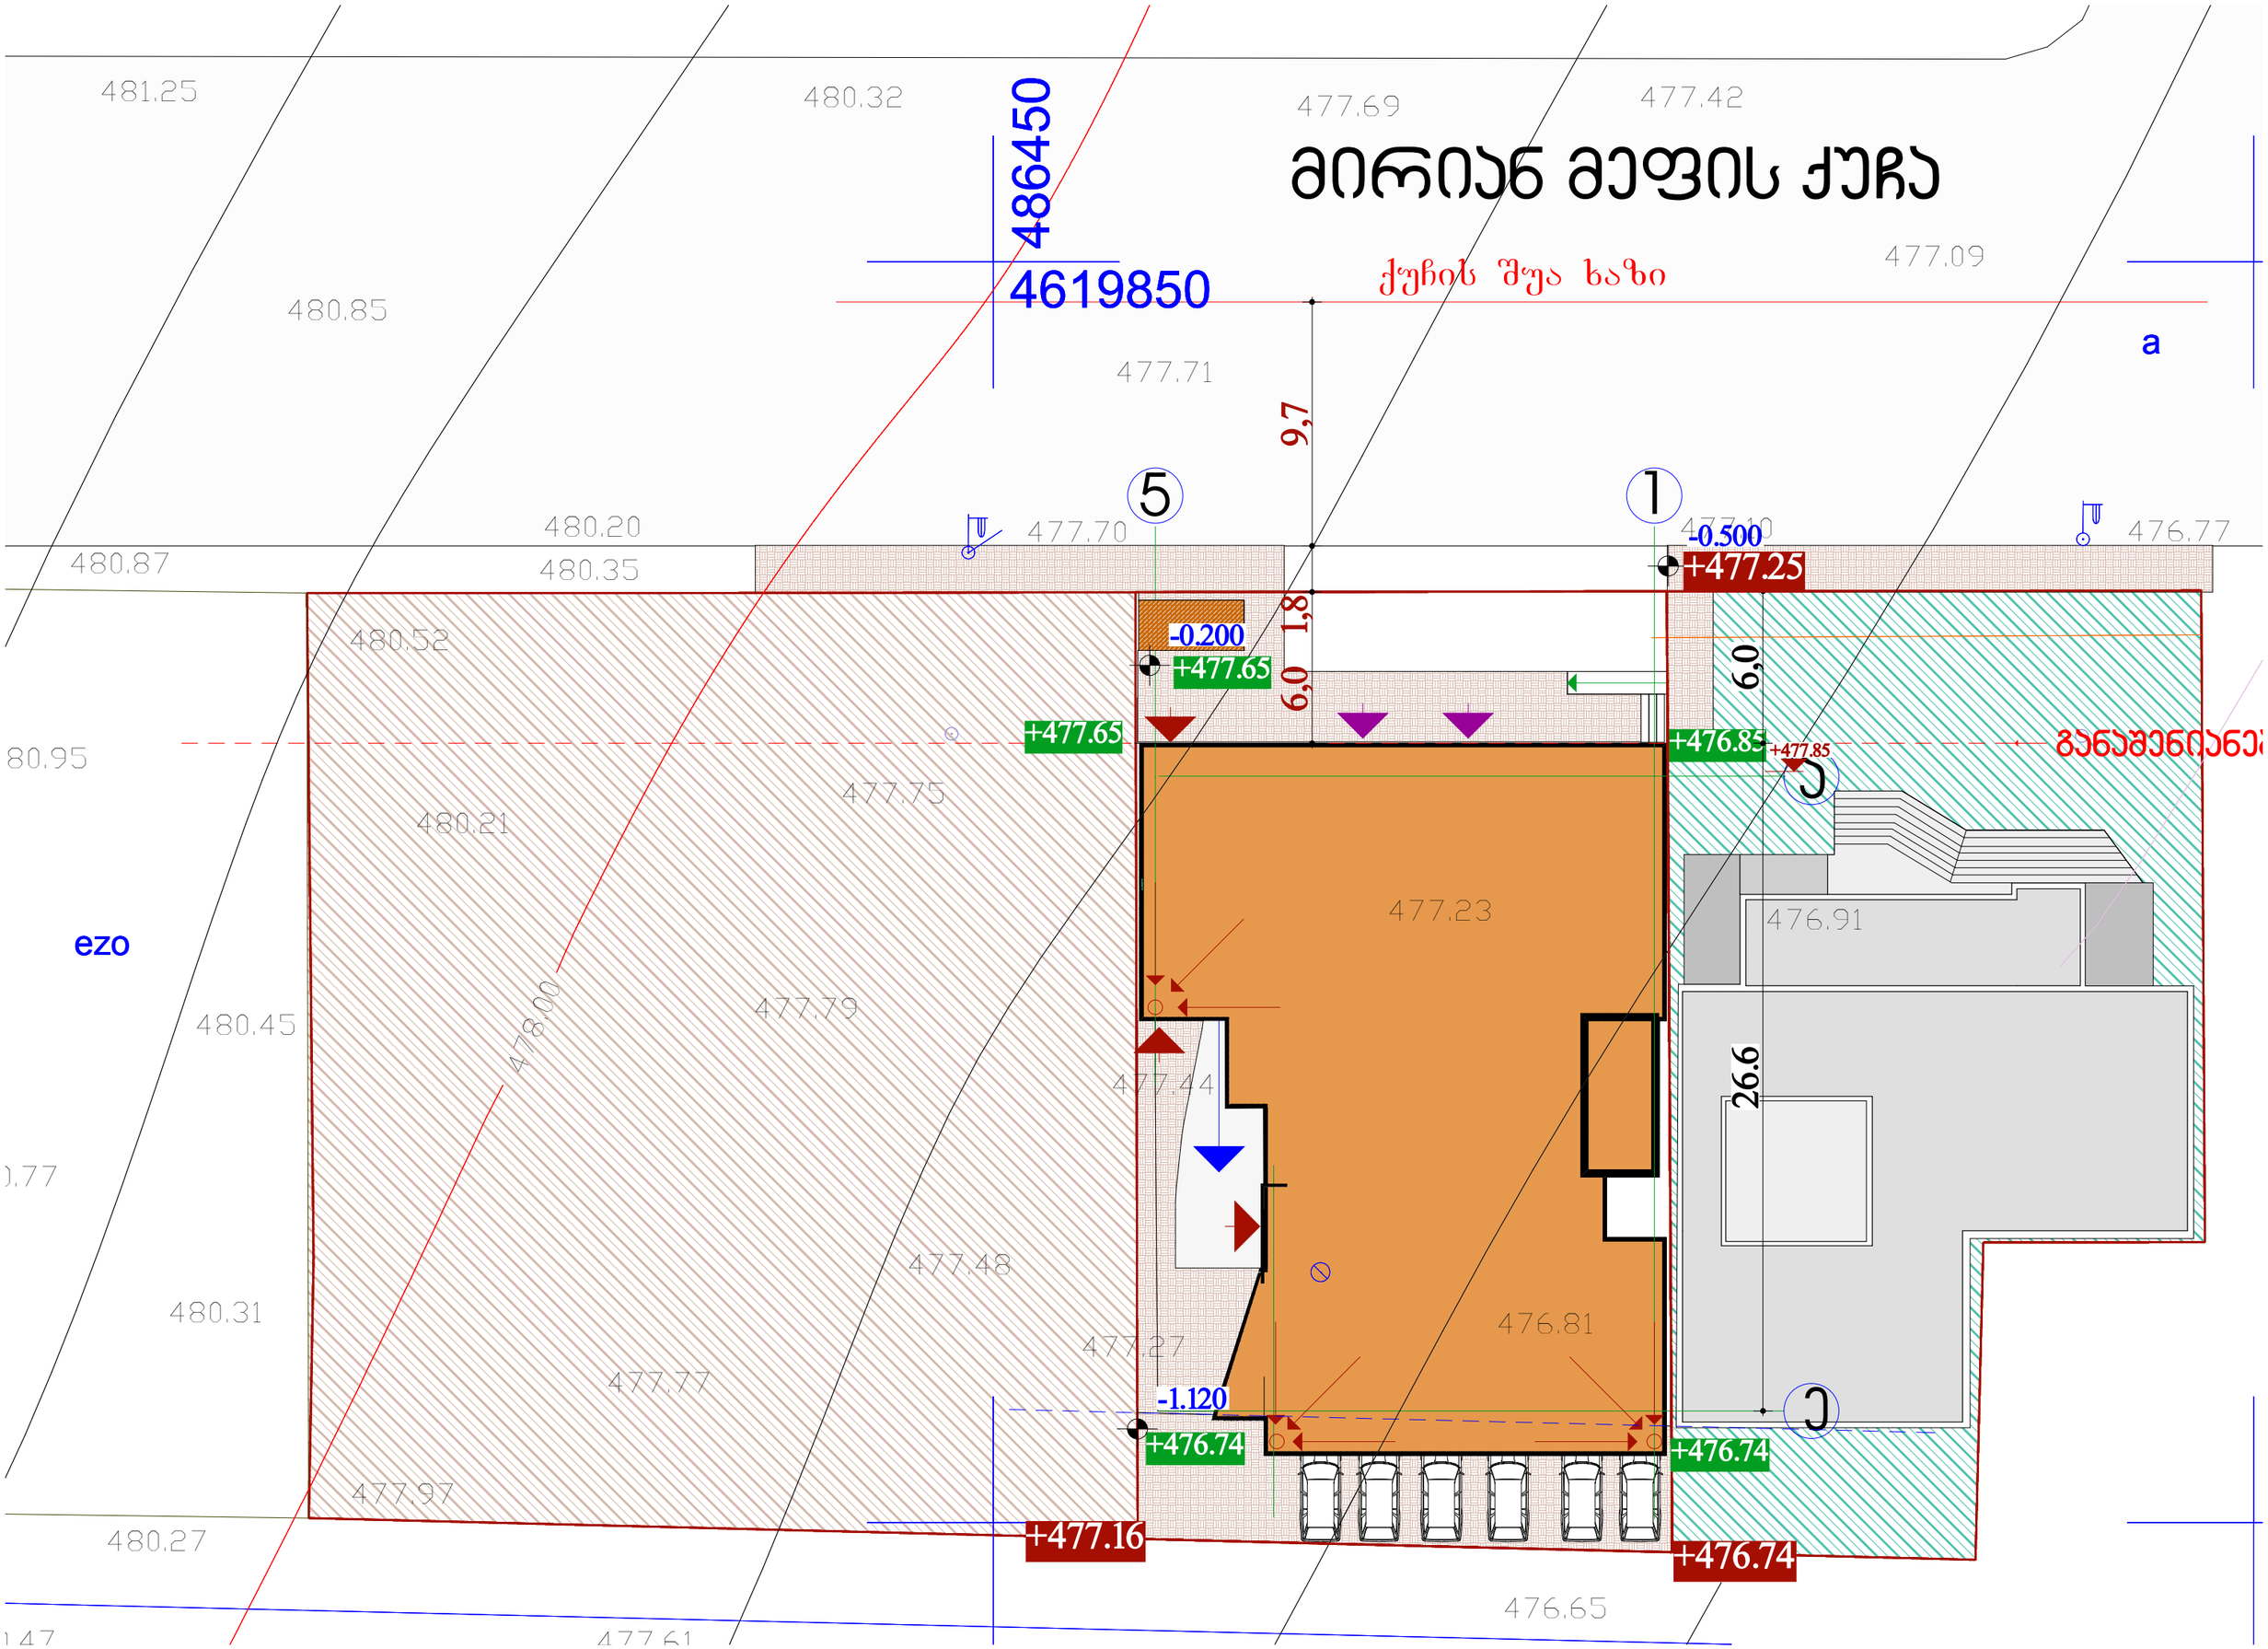

მირიან მეფის ქუჩა
ქუჩის შუა ხაზი
486450
4619850
481.25
480.32
477.69
477.42
477.09
480.85
477.71
a
9,7
5
1
480.20
477.70
477.10
476.77
480.87
480.35
-0.500
+477.25
480.52
-0.200
+477.65
1,8
6,0
6,0
+477.65
+476.85
+477.85
80.95
477.75
480.21
477.23
476.91
ezo
480.45
478.00
477.79
477.44
26.6
477.48
480.31
476.81
477.27
477.77
-1.120
+476.74
+476.74
477.97
480.27
+477.16
+476.74
476.65

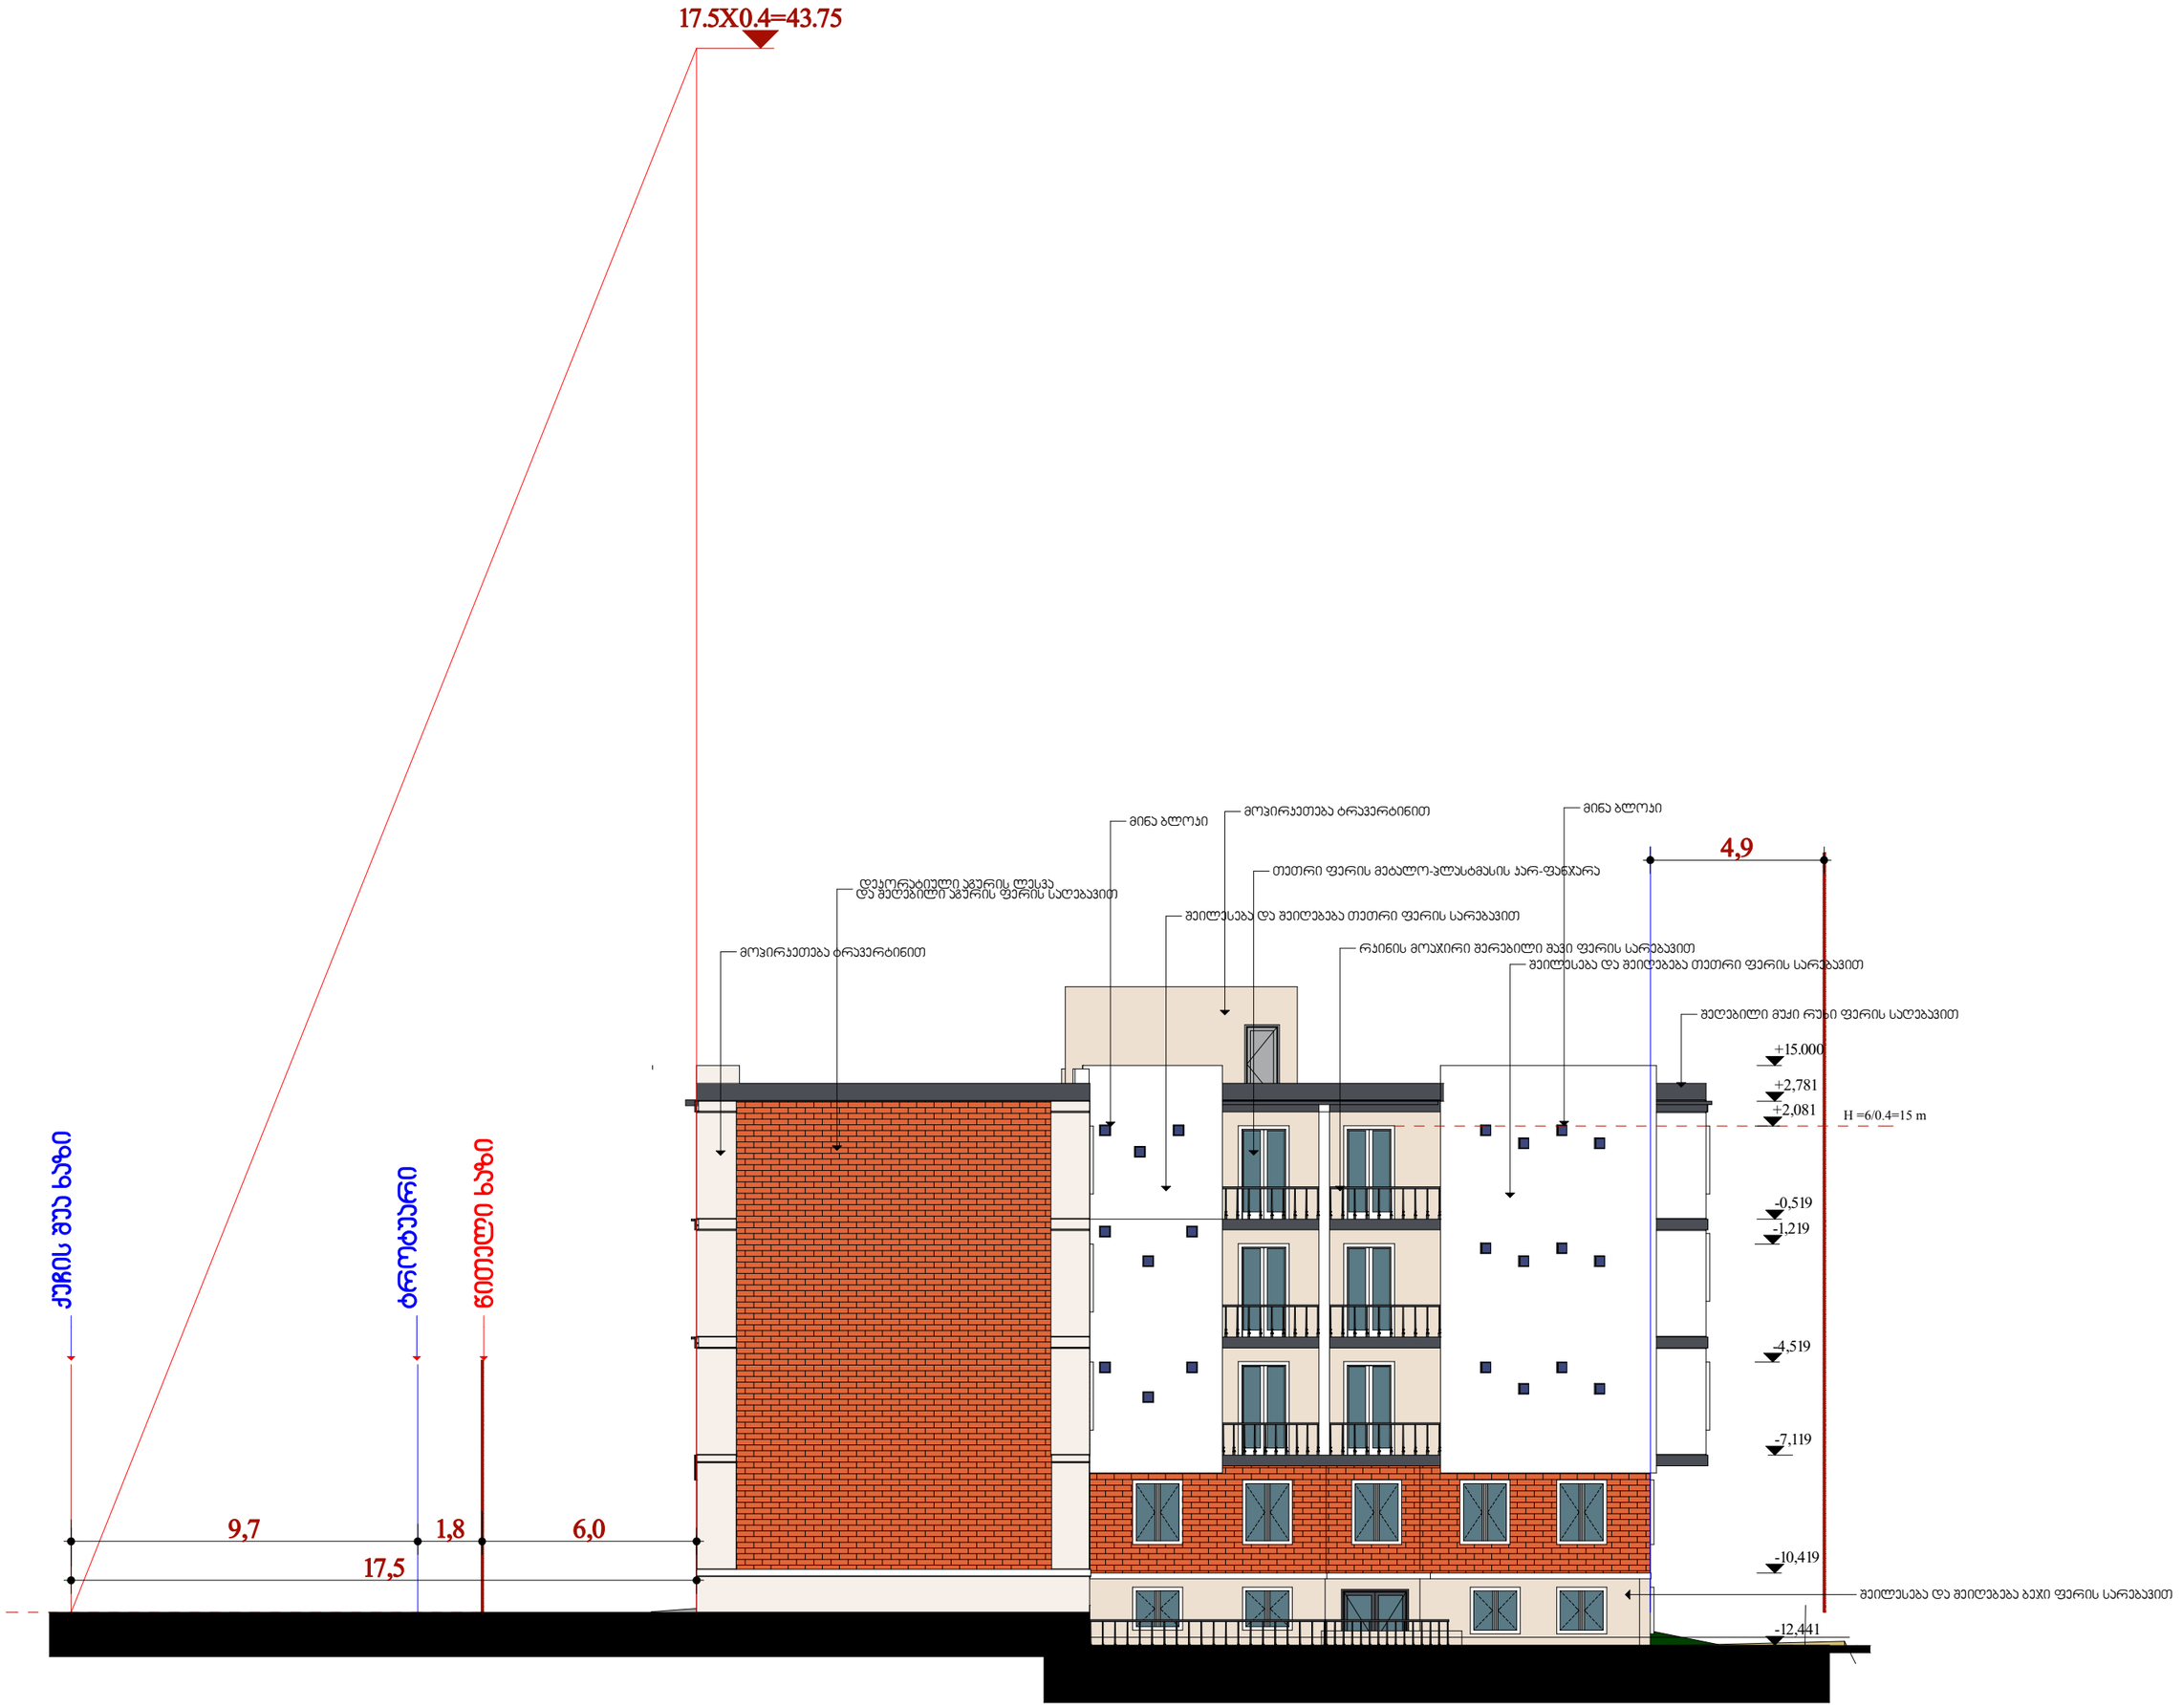
17.5X0.4=43.75
ქუჩის შუა ხაზი
ტროტუარი
ნითელი ხაზი
9,7
1,8
6,0
17,5
მინა ბლოკი
მოჯირკეთება ტრავერტინით
მინა ბლოკი
4,9
თეთრი ფერის მეტალო-პლასტმასის კარ-ფანჯარა
დეკორატიული აგურის ლესვა
და შეღებილი აგურის ფერის სალებავით
შეილესება და შეიღებება თეთრი ფერის სარებავით
მოჯირკეთება ტრავერტინით
რკინის მოაჯირი შერებილი შავი ფერის სარებავით
შეილესება და შეიღებება თეთრი ფერის სარებავით
შეღებილი მუქი რუხი ფერის სალებავით
+15.000
+2,781
+2,081
H =6/0.4=15 m
-0,519
-1,219
-4,519
-7,119
-10,419
შეილესება და შეიღებება ბეჯი ფერის სარებავით
-12,441