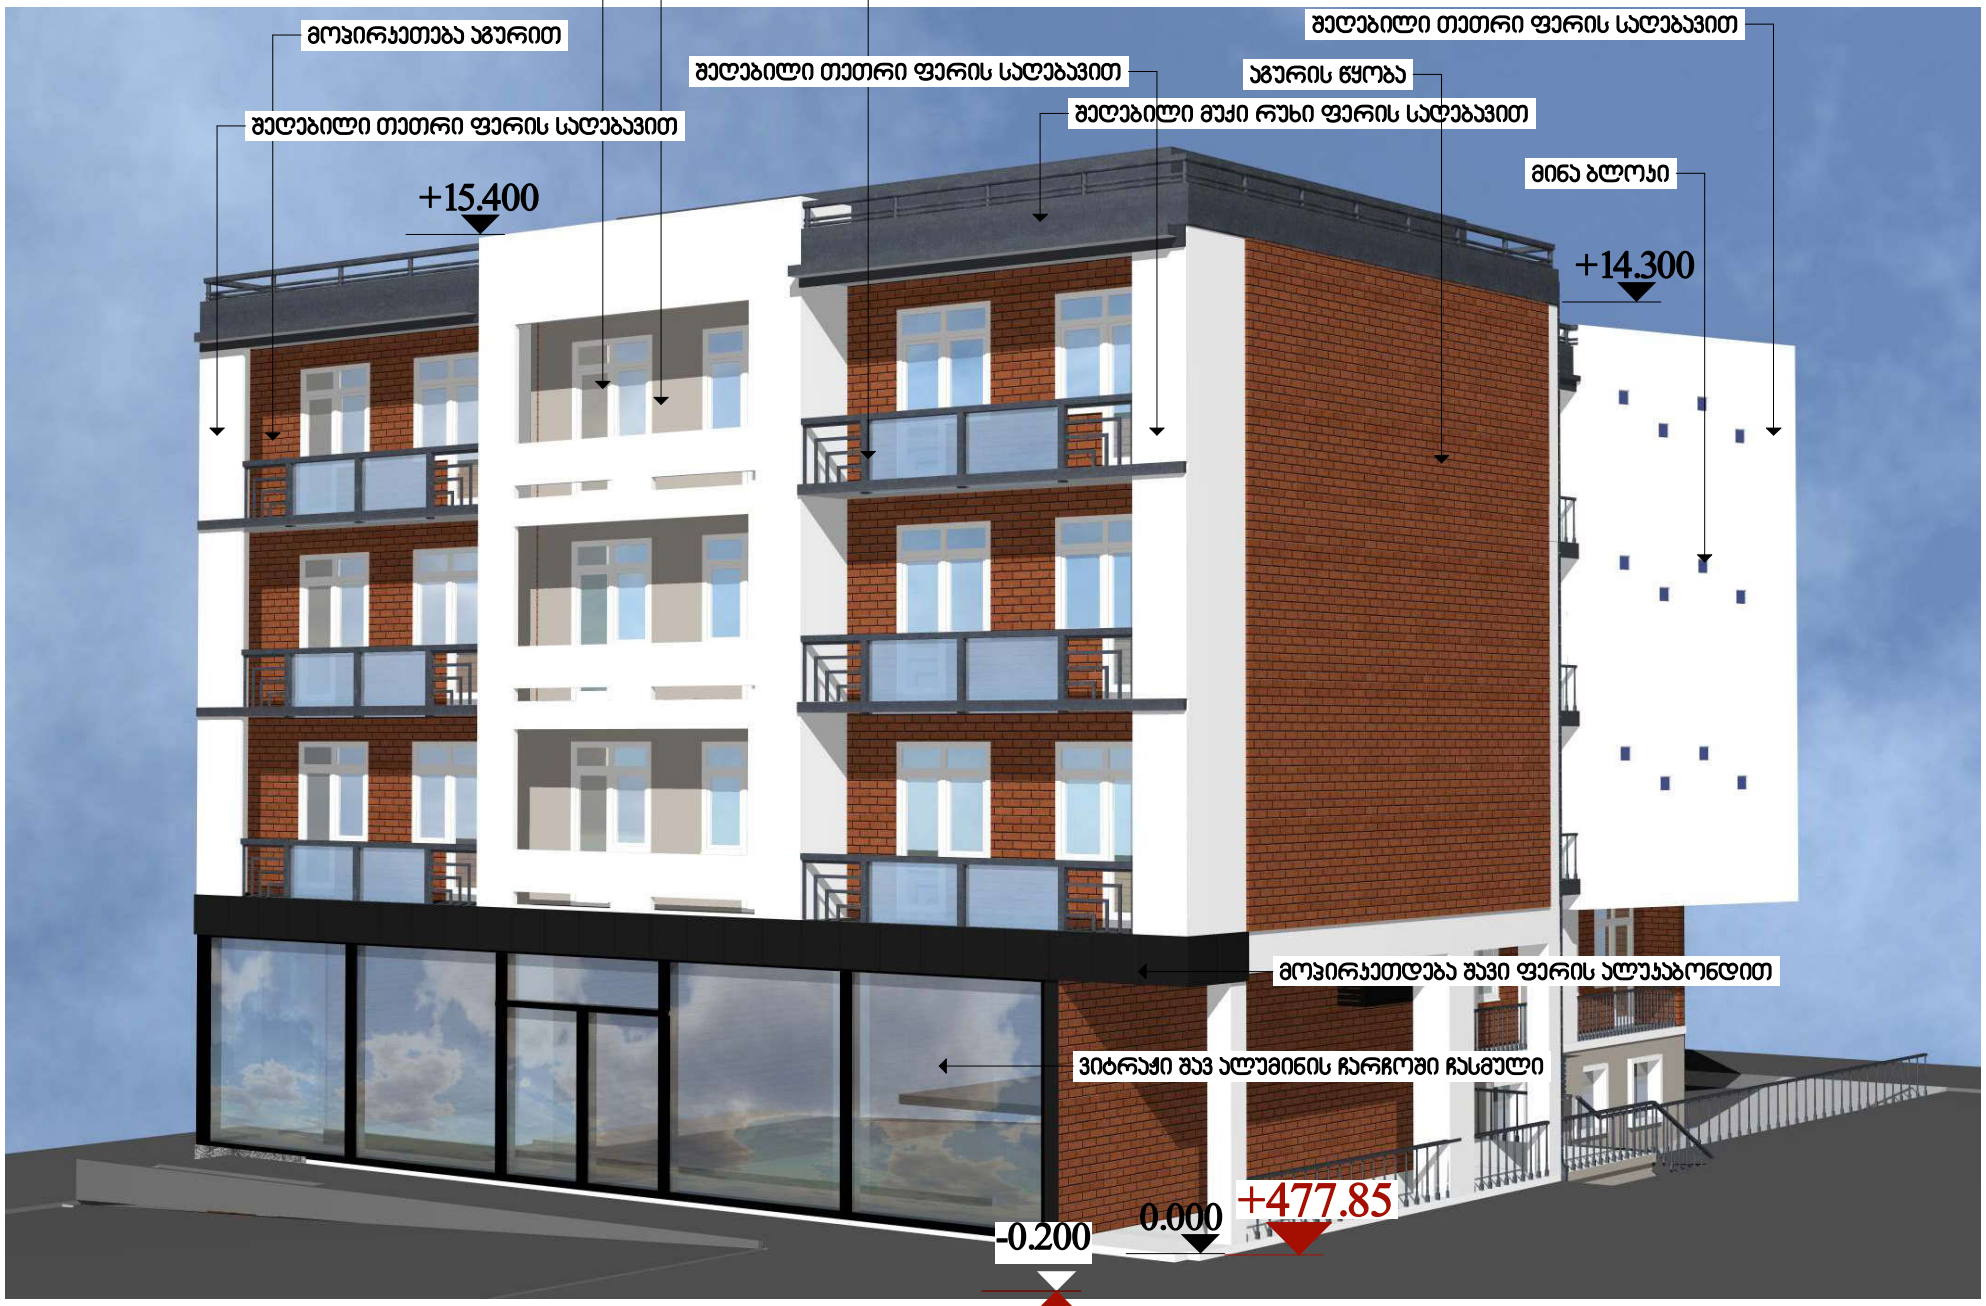
შეილესება და შეიღებება ბეჭი ფერის საღებავით
თეთრი ფერის მეტალო-პლასტმასის კარ-ფანჯარა
რკინის ჩარჩოში ჩასმული მინის მოაჯირი
მოპირკეთება აგურით
შეღებილი თეთრი ფერის საღებავით
შეღებილი თეთრი ფერის საღებავით
აგურის წყობა
შეღებილი მუქი რუხი ფერის საღებავით
შეღებილი თეთრი ფერის საღებავით
მინა ბლოკი
+15.400
+14.300
მოპირკეთდება შავი ფერის ალუკობონდით
ვიტრაჟი შავ ალუმინის ჩარჩოში ჩასმული
+477.85
0.000
-0.200
+477.65

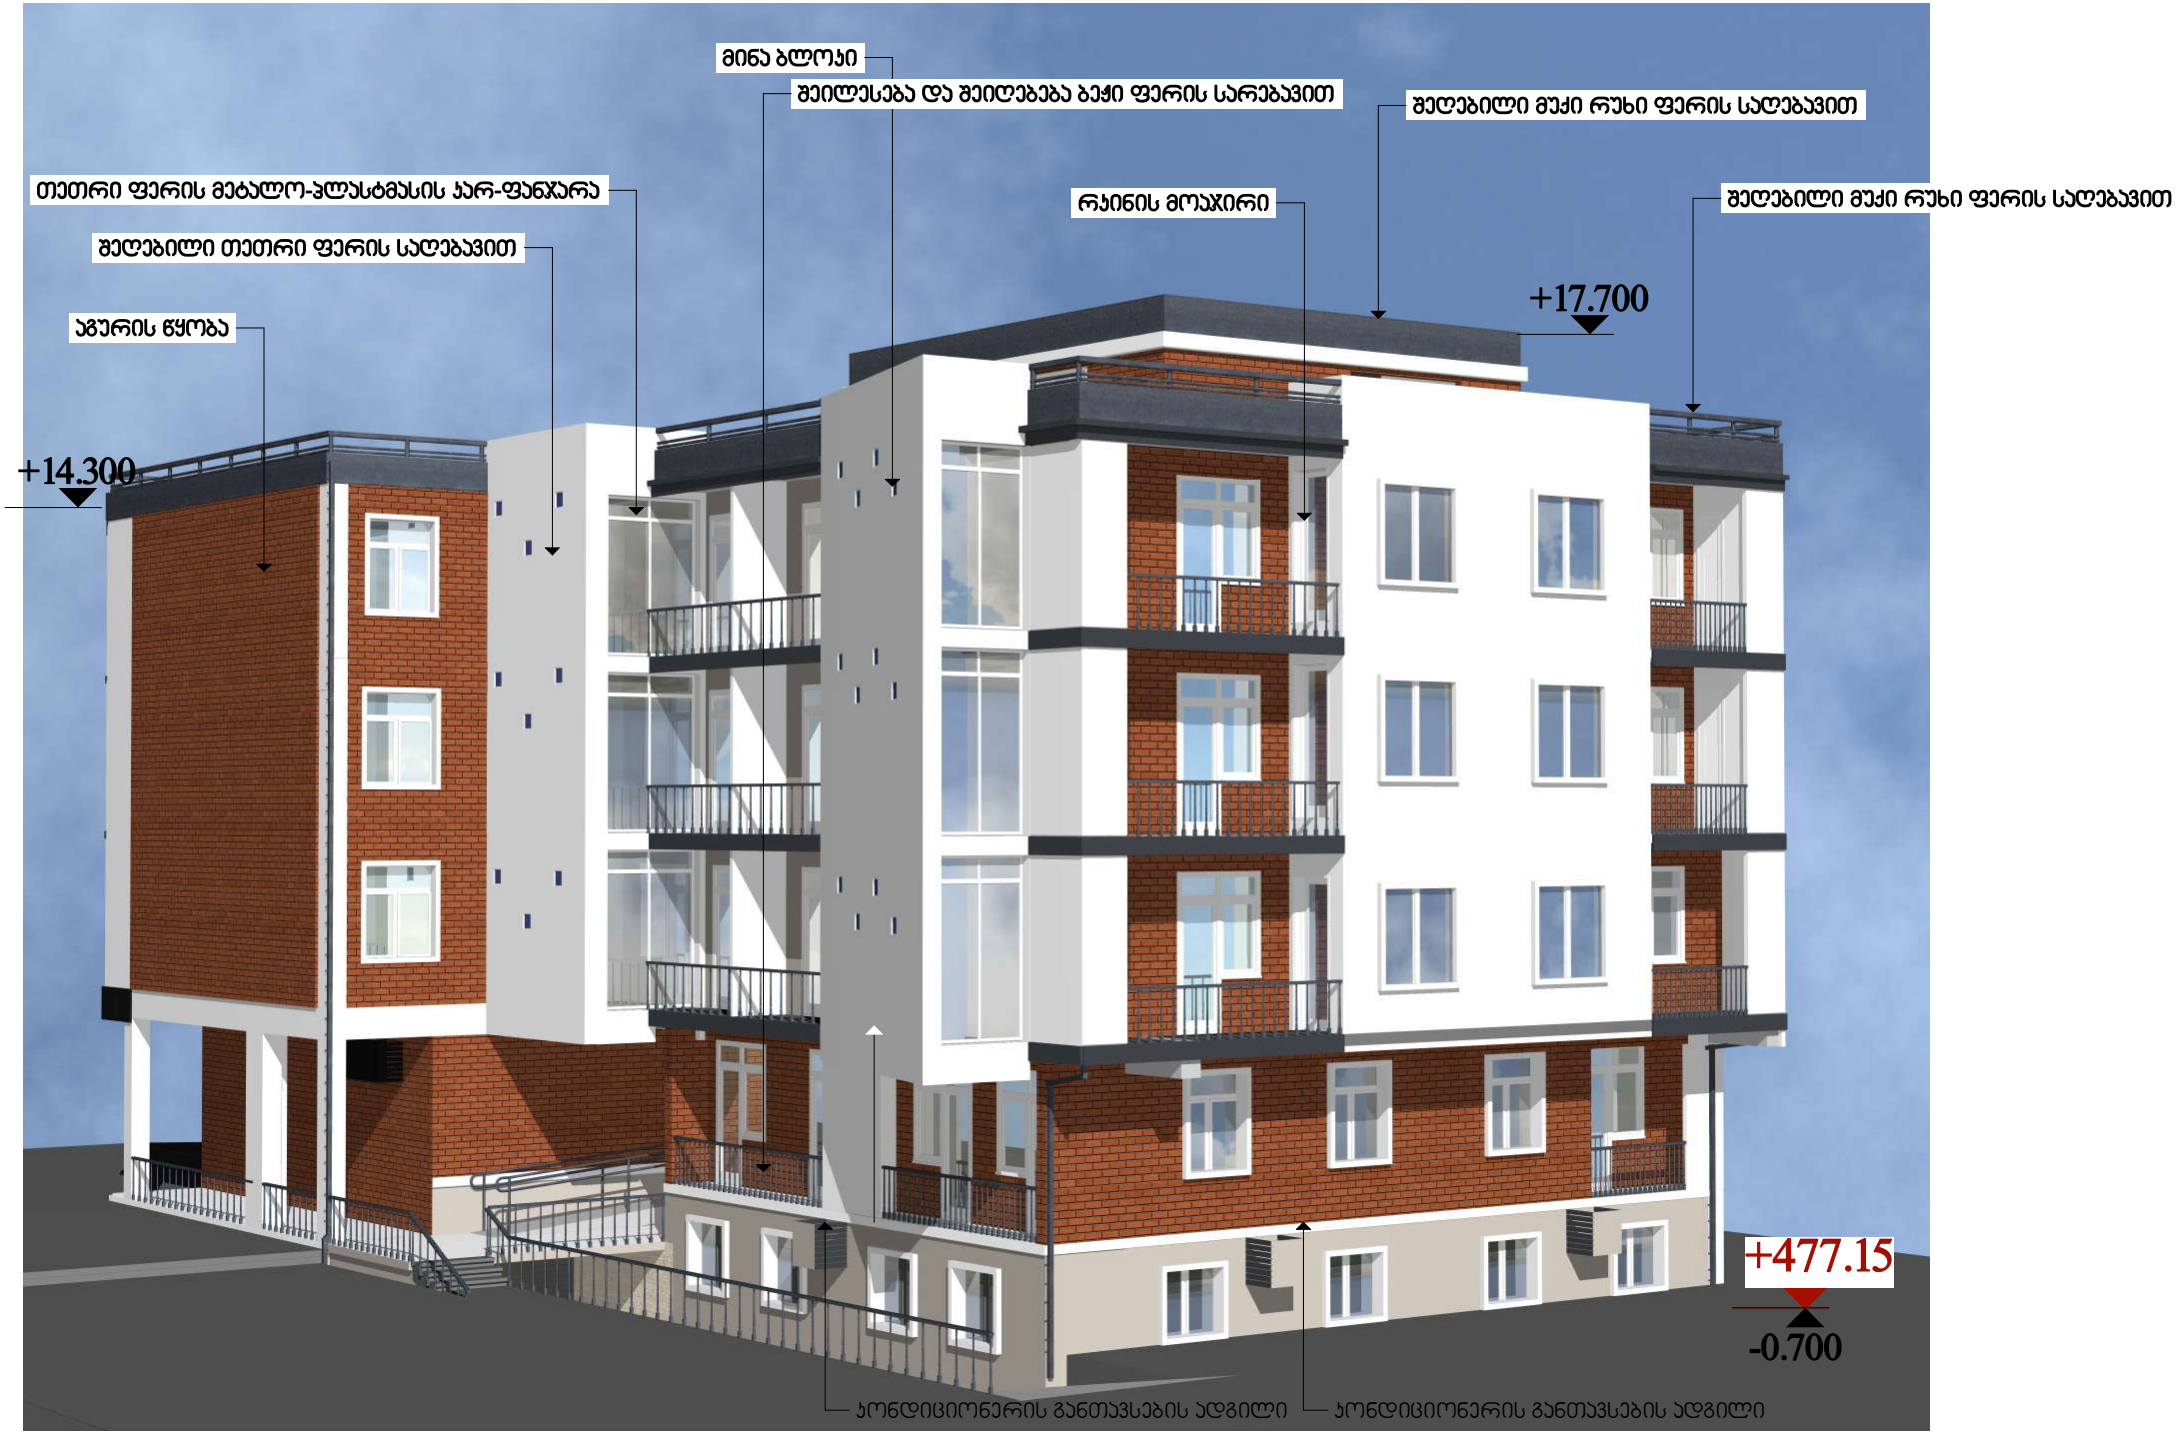
მინა ბლოკი
შეილესება და შეიღებება ბეჭი ფერის საღებავით
შეღებილი მუქი რუხი ფერის საღებავით
თეთრი ფერის მეტალო-პლასტმასის პარ-ფანჯარა
რკინის მოაჯირი
შეღებილი მუქი რუხი ფერის საღებავით
შეღებილი თეთრი ფერის საღებავით
აგურის წყობა
+17.700
+14.300
+477.15
-0.700
პონდიციონერის განთავსების ადგილი
პონდიციონერის განთავსების ადგილი


აგურის წყობა
თეთრი ფერის მეტალო-პლასტმასის პარ-ფანჯარა
რკინის მოაჯირი
შეღებილი მუქი რუხი ფერის სალებავით
შეღებილი თეთრი ფერის სალებავით
+17.700
+14.300
ვიტრაჟი შავ ალუმინის ჩარჩოში ჩასმული
0.000
+477.85
+477.15
-0.700
გრანიტით მოპირკეთება