ჭრილი 1-1

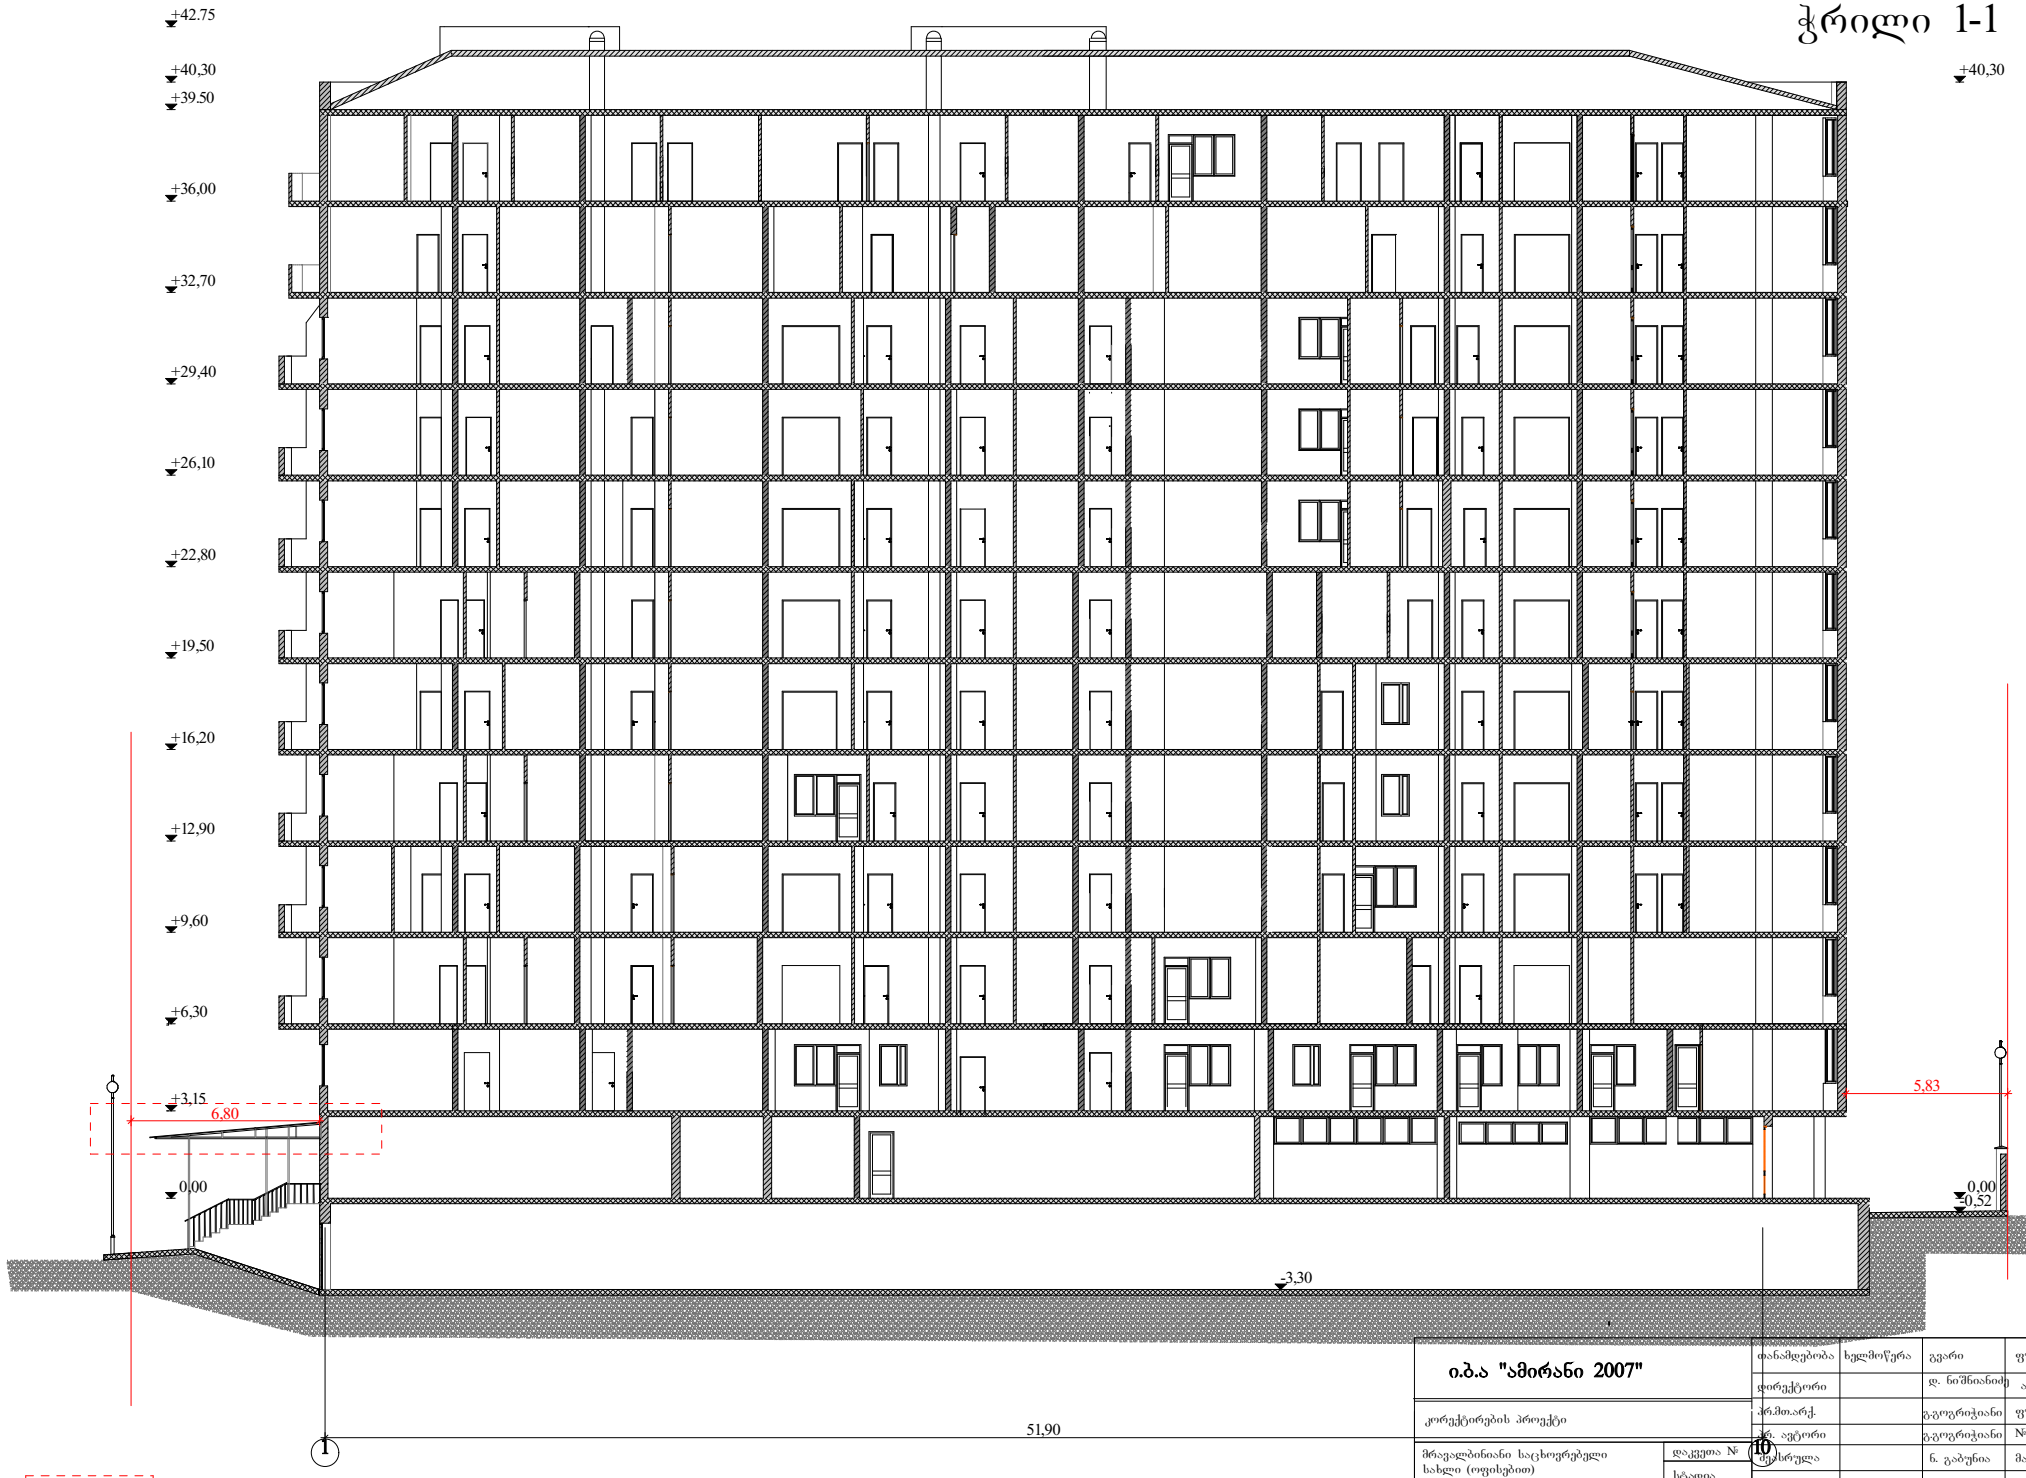

ი.ბ.ა "ამირანი 2007"	თანამდებობა	ხელმოწერა	გვარი	ფურცელი
	დირექტორი		დ. ნიშნიანიძე	ა№
კორექტირების პროექტი	პრ.მთ.არქ.		გ.გოგრიჭიანი	ფურცელი
	მხ. ავტორი		გ.გოგრიჭიანი	№
მრავალბინიანი საცხოვრებელი სახლი (ოფისებით) ერისთავის ქ.ჭუ № 3–ში	შემსრულა		ნ. გაბუნია	მაშტაბი
				1:200
ჭრილი 1-1				

დაკვეთა №

სტადია

ტ.პ

10

ჭრილი 2-2

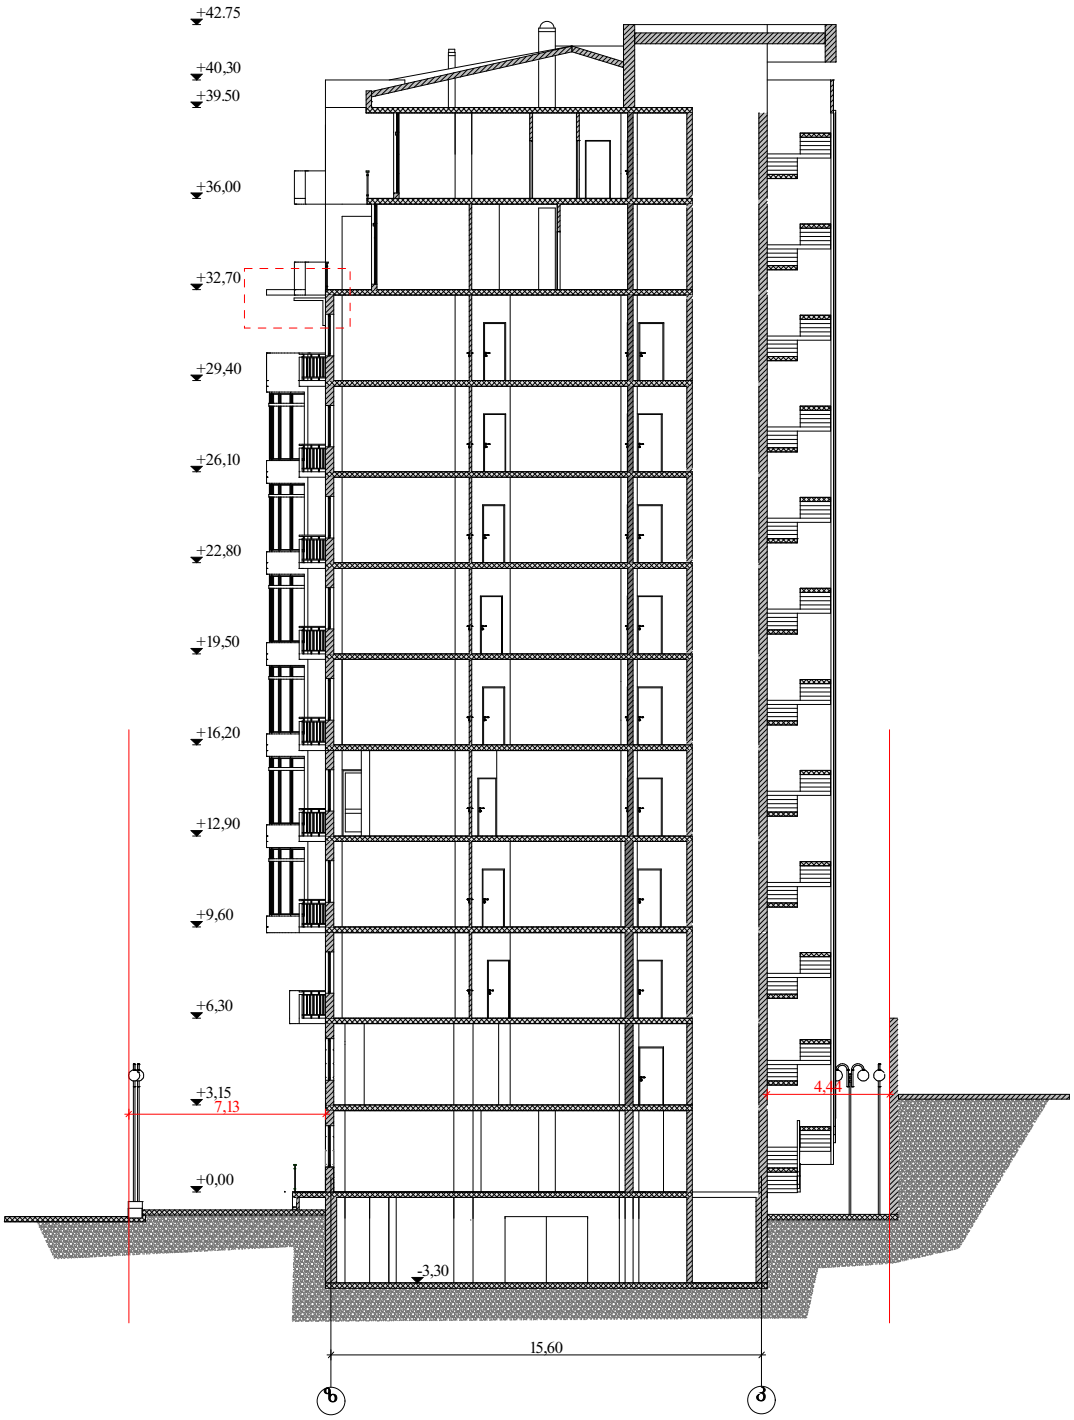

კორექტირებული უბნები

ი.ბ.ა "ამირანი 2007"		თანამდებობა	ხელმოწერა	გვარი	ფურცელი
		დირექტორი		დ. ნიშნიანიძე	ა-№
კორექტირების პროექტი		პრ.მთ.არქ.		გ.გოგორიჭიანი	ფურცელი
		პრ. ავტორი		გ.გოგორიჭიანი	№
მრავალბინიანი საცხოვრებელი სახლი (ოფისებით) ერისთავის ქუჩ № 3–ში	დაკვეთა №	შესრულა		ნ. გაბუნია	მაშტაბი
	სტადია				1:200
ჭრილი 2-2	ტ.პ				