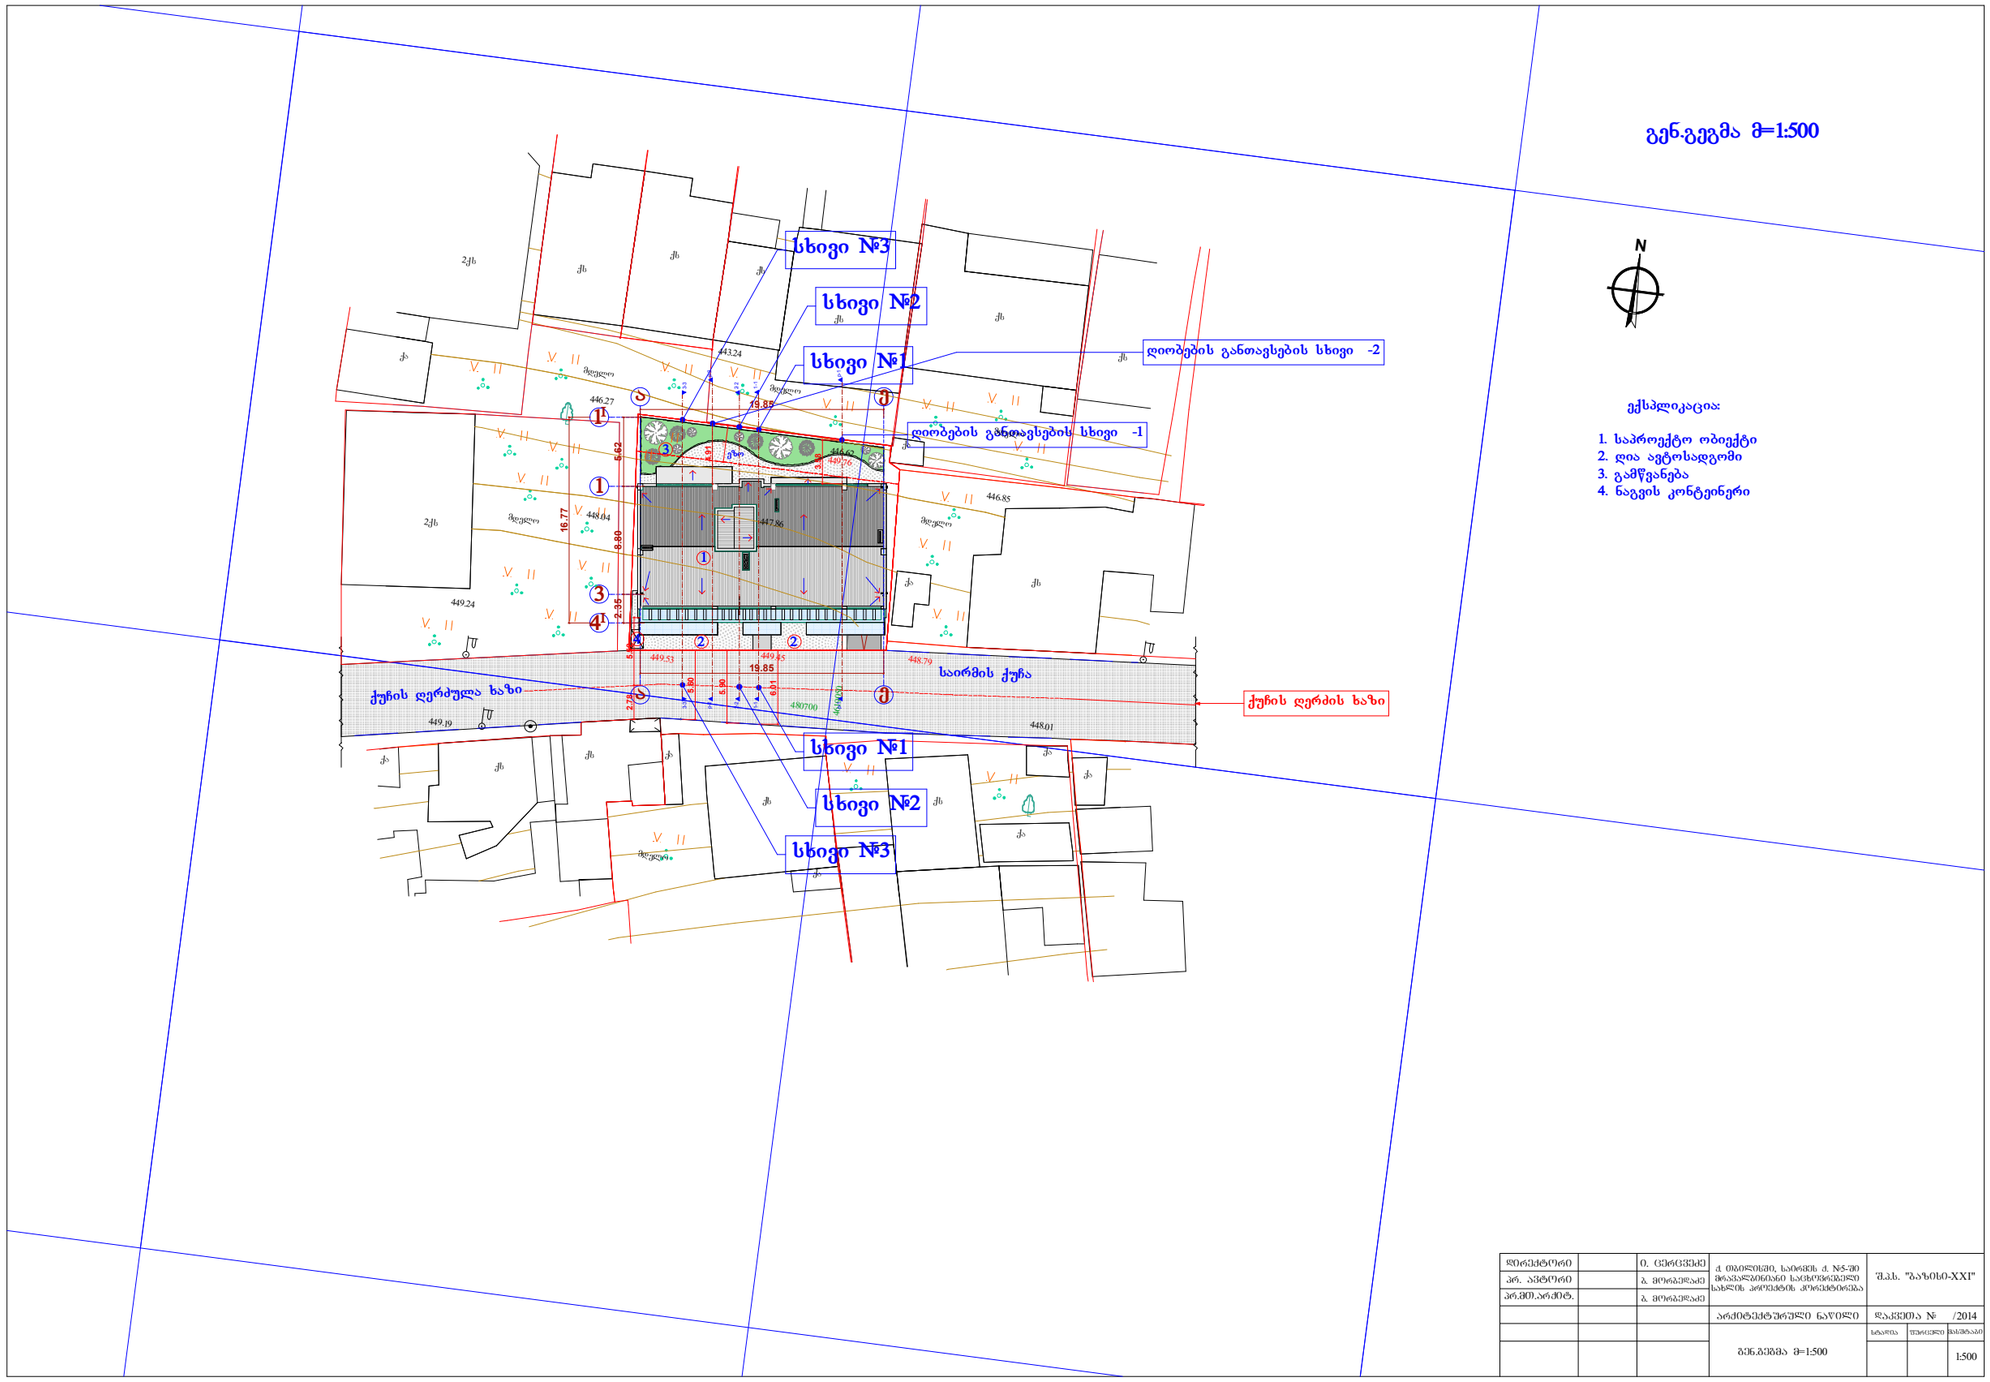

გენ.გეგმა მ=1:500

N

ექსპლიკაცია:

1. საპროექტო ობიექტი
2. ღია ავტოსადგომი
3. გამწვანება
4. ნაგვის კონტეინერი

დირექტორი		ი. ცერცვაძე	ქ. თბილისში, საირმის ქ. №5-ში მრავალბინიანი საცხოვრებელი სახლის პროექტის კორექტირება	შ.პ.ს. "ბაზისი-XXI"
პრ. აპტორი		ბ. მორგედაძე		
პრ.მთ.არქიტ.		ბ. მორგედაძე		
			არქიტექტურული ნაწილი	დაკვეთა № /2014
			გენ.გეგმა მ=1:500	სტადია / შეფრცელი / ჩასმტაბი
				1:500