სართულის გეგმა -3.85 ნიშნ.-ზე
მ=1:100

ა ბ გ დ ე

p-2 3-3 2-2 1-1 p-1

19.85

0.20 0.20 5.70 0.20 0.20 4.35 0.20 0.20 5.40 0.20 0.20 2.80 0.20 0.20

6.10 4.75 5.80 3.20 0.20

1I 1 2 3 4I

0.20 0.20 0.40 0.20 0.40 0.20 0.30 0.30

16.77 5.62 5.22 5.30 4.70 3.50 2.80 0.30 2.35

83.35°

97.18°

446.62

447.86

-3.65

ავტოსადგომი
288.4 m²

9.32 %

საკადასტრო საზღვარი

ფეხმავალთა მიმოსვლის სქემა

449.53 449.45 448.79

დირექტორი		ი. ცერცვაძე	ქ. ოზნელისში, საირმის ქ. №5-ში მრავალბინიანი საცხოვრებელი სახლის პროექტის კორექტირება	შ.პ.ს. "ბაზისი-XXI"
პრ. არქიტორი		ბ. მორგველაძე		
პრ.მთ.არქიტ.		ბ. მორგველაძე		
			არქიტექტურული ნაწილი	დაკვეთა № /2014
			სართულის გეგმა -3.85 ნიშნ.-ზე	სტადია / სტადიული / ფასშლაბი
				1:100

I-სართულის გეგმა ±0.00 ნიშნ.-ზე
მ=1:100

საკადასტრო საზღვარი

ქუჩის ღერძის ხაზი

საირმის ქუჩა

38.9 m²
ეზო
-0.750
საძინებელი
ჰოლი
4.3 m²
სამზარეულო
4.0 m²
საერთო ოთახი
±0.00
28.8 m²
ბინა №1ბ
საერთო ოთახი
სამზარეულო
60.5 m²
ბინა №1ა
საძინებელი
65.1 m²
ელ.კარადა
პანდუსი
15
14
13
12
11
449.53
449.45
448.79
18.82
19.85
20.05
6.34

დირექტორი		ი. ცერცვაძე	ქ. თბილისში, საირმის ქ. №5-ში მრავალბინიანი საცხოვრებელი სახლის არეშტის კორექტირება	შ.პ.ს. "ბაზისი-XXI"
პრ. არქიტორი		ბ. მორგველაძე		
პრ.მთ.არქიტ.		ბ. მორგველაძე		
			არქიტექტურული ნაწილი	დაკვეთა № /2014
			სართულის გეგმა ±0.00 ნიშნ.-ზე	სტადია / ფურცელი / ფურცლები: 1:100

II-სართულის გეგმა +3.35 ნიშნ.-ზე
მ=1:100

ლითონის გაუმჭვირვალე ერკერი

ლითონის გაუმჭვირვალე ერკერი

ქუჩის ღერძის ხაზი

დიობების განთავსების სხივი P-2

დიობების განთავსების სხივი P-1

საკადასტრო საზღვარი

ა ბ გ დ ე

1 2 3 4

3-3 p-2 2-2 1-1 p-1

19.85

6.10 4.75 5.80 3.20

0.20 0.20 5.70 0.20 0.20 4.55 0.20 5.40 0.20 3.00 0.20 0.20

5.54 5.26 3.00 4.91 4.51 3.93 3.58 3.31

0.20 0.30 4.80 0.20 0.30 3.00 0.20 0.30 1.40 0.20 1.30

5.30 3.50 1.70 1.50

5.52

1.30

7.8 m²

3.6 m²

სამზარეულო საერთო ოთახი

საძინებელი

ჰოლი

საერთო ოთახი

საძინებელი

სამზარეულო

ჰოლი

1 33.6 m² / 7.8 m² 41.4 m²

2 43.0 m² / 3.6 m² 46.6 m2

+3.35

25.4 m²

5.1 m²

5.4 m²

3.9 m²

3.6 m²

ჰოლი

ჰოლი

2 56.4 m² / 10.1 m2 66.8 m2

2 36.7 m² / 8.1 m² 44.8 m²

საერთო ოთახი

სამზარეულო

სამზარეულო

საერთო ოთახი

საძინებელი

სამზარეულო

2.0 m²

8.1 m²

8.1 m²

0.90 2.60 ჯ-1

დირექტორი		ი. ცერცვაძე	ქ. თბილისში, საირმის ქ. №5-ში მრავალბინიანი საცხოვრებელი სახლის პროექტის კორექტირება	შ.პ.ს. "ბაზისი-XXI"	
პრ. არქიტორი		გ. მორგველაძე			
პრ.მთ.არქიტ.		გ. მორგველაძე			
			არქიტექტურული ნაწილი	დაკვეთა № /2014	
			სართულის გეგმა +3.35 ნიშნ.-ზე	სტადია	ფურცელი	მასშტაბი
						1:100

III-სართულის გეგმა +6.70 ნიშნ.-ზე
მ=1:100

ა ბ გ დ ე

3-3 p-2 2-2 1-1 p-1

19.85

6.10 4.75 5.80 3.20

0.20 0.20 5.70 0.20 0.20 4.35 0.20 0.20 5.40 0.20 0.20 2.80 0.20 0.20

1.40 0.20 0.30 4.80 0.20 0.30 3.00 0.20 0.30 1.20 0.20 0.20

5.30 3.50 1.70

1 2 3 4

5.54 5.26 3.00 4.91 4.12 3.93 3.58 3.31

დიობების განთავსების სხივი P-2

დიობების განთავსების სხივი P-1

მინაბლოკი

მინაბლოკი

ლითონის გაუმჭვირვალე ერკერი

საკადასტრო საზღვარი

ლითონის გაუმჭვირვალე ერკერი

ლითონის გაუმჭვირვალე ერკერი

7.8 m²

2.4 m²

სამზარეულო საერთო ოთახი

საძინებელი

საძინებელი

საძინებელი

საძინებელი

1 33.6 m² / 7.8 m² 41.4 m²

+6.70

24.4 m²

ჰოლი

4.5 m²

5.4 m²

ჰოლი

3.9 m²

1 36.7 m² / 8.1 m² 44.8 m²

სამზარეულო

5 103.4 m² / 12.5 m² 115.9 m²

სამზარეულო

საერთო ოთახი

საძინებელი

საერთო ოთახი

ჟ-1 0.90 2.60

2.0 m²

8.1 m²

8.1 m²

დირექტორი		ი. ცერცვაძე	ქ. ოზურგეთში, საირმის ქ. №5-ში მრავალბინიანი საცხოვრებელი სახლის პროექტის კორექტირება	შ.პ.ს. "ბაზისი-XXI"	
პრ. არქიტორი		ბ. მორგველაძე			
პრ.მთ.არქიტ.		ბ. მორგველაძე			
			არქიტექტურული ნაწილი	დაკვეთა №	/2014
			სართულის გეგმა +6.70 ნიშნ.-ზე	სტადია	ფურცელი	ფურცლების
						1:100

IV-სართულის გეგმა +10.05 ნიშნ.-ზე
მ=1:100

ლითონის გაუმჭვირვალე ერკერი

მინაბლოკი

მინამაგნეზიტის გაუმჭვირვალე ფილა

მინაბლოკი

მინამაგნეზიტის გაუმჭვირვალე ფილა

მინაბლოკი

დიობების განთავსების სხივი P-2

დიობების განთავსების სხივი P-1

საკადასტრო საზღვარი

ლითონის გაუმჭვირვალე ერკერი

ლითონის გაუმჭვირვალე ერკერი

ა ბ გ დ ე

3-3 p-2 2-2 1-1 p-1

19.85

6.10 4.75 5.80 3.20

0.20 0.20 5.70 0.20 0.20 4.35 0.20 0.20 5.40 0.20 0.20 2.80 0.20 0.20

1 2 3 4

1.40 0.20 0.30 4.80 0.20 0.30 3.00 0.20 0.30 1.40 0.20

5.30 3.50 1.70

5.26 4.91 3.93 3.58 3.00

7.8 m²

2.4 m²

საძინებელი კაბინეტი ჰოლი საძინებელი საძინებელი

+10.05

22.7 m²

ჰოლი

5.4 m²

5.0 m²

2.0 m²

73.8 m² / 89.7 m² / 15.9 m²

სამზარეულო

სამზარეულო

103.2 m² / 115.7 m² / 12.5 m²

საერთო ოთახი

საერთო ოთახი

საძინებელი

2.0 m²

8.1 m²

8.1 m²

ქ-1 0.90 2.60

დირექტორი		ი. ცერცვაძე	ქ. ობილისში, საირმის ქ. №5-ში მრავალბინიანი საცხოვრებელი სახლის პროექტის კორექტირება	შ.პ.ს. "ბაზისი-XXI"
პრ. არქიტორი		გ. მორგველაძე		
პრ.მთ.არქიტ.		გ. მორგველაძე		
			არქიტექტურული ნაწილი	დაკვეთა № /2014
			სართულის გეგმა +10.05 ნიშნ.-ზე	სტადია / ფურცელი / ფურცლები: 1:100

V-სართულის გეგმა +13.40 ნიშნ.-ზე
მ=1:100

ა ბ გ დ ე

3-3 p-2 2-2 1-1 p-1

19.85

6.10 4.75 5.80 3.20

0.20 0.20 5.70 0.20 0.20 4.35 0.20 0.20 5.40 0.20 0.20 2.80 0.20 0.20

1 2 3 4

0.20 0.30 4.80 0.20 0.30 3.00 0.20 0.30 1.40 0.20

5.30 3.50 1.70

ლითონის გაუმჭვირვალე ერკერი

მინაბლოკი

მინამაგნეზიტის გაუმჭვირვალე ფილა

5.26 4.91 3.00

მინაბლოკი

მინაბლოკი

მინამაგნეზიტის გაუმჭვირვალე ფილა

3.93 3.58

მინაბლოკი

დიობების განთავსების სხივი P-2

დიობების განთავსების სხივი P-1

საკადასტრო საზღვარი

7.8 m²

2.4 m²

ქ-1 0.90 2.60

საძინებელი საძინებელი

ჰოლი

+13.40

22.7 m²

საძინებელი საძინებელი

ჰოლი

5.4 m²

5.0 m²

1.9 m²

3 73.7 m² 89.6 m² 15.9 m²

4 103.2 m² 115.7 m² 12.5 m²

საერთო ოთახი

სამზარეულო

სამზარეულო

საერთო ოთახი

საძინებელი

2.0 m²

8.1 m²

8.1 m²

ლითონის გაუმჭვირვალე ერკერი

ლითონის გაუმჭვირვალე ერკერი

დირექტორი		ი. ცერცვაძე	ქ. ობილისში, საირმის ქ. №5-ში მრავალბინიანი საცხოვრებელი სახლის პროექტის კორექტირება	შ.პ.ს. "ბაზისი-XXI"
პრ. არქიტორი		გ. მორგველაძე		
პრ.მთ.არქიტ.		გ. მორგველაძე		
			არქიტექტურული ნაწილი	დაკვეთა № /2014
			სართულის გეგმა +10.05 ნიშნ.-ზე	სტადია / ფურცელი / მასშტაბი
				1:100

VI-სართულის გეგმა +16.75 ნიშნ.-ზე
მ=1:100

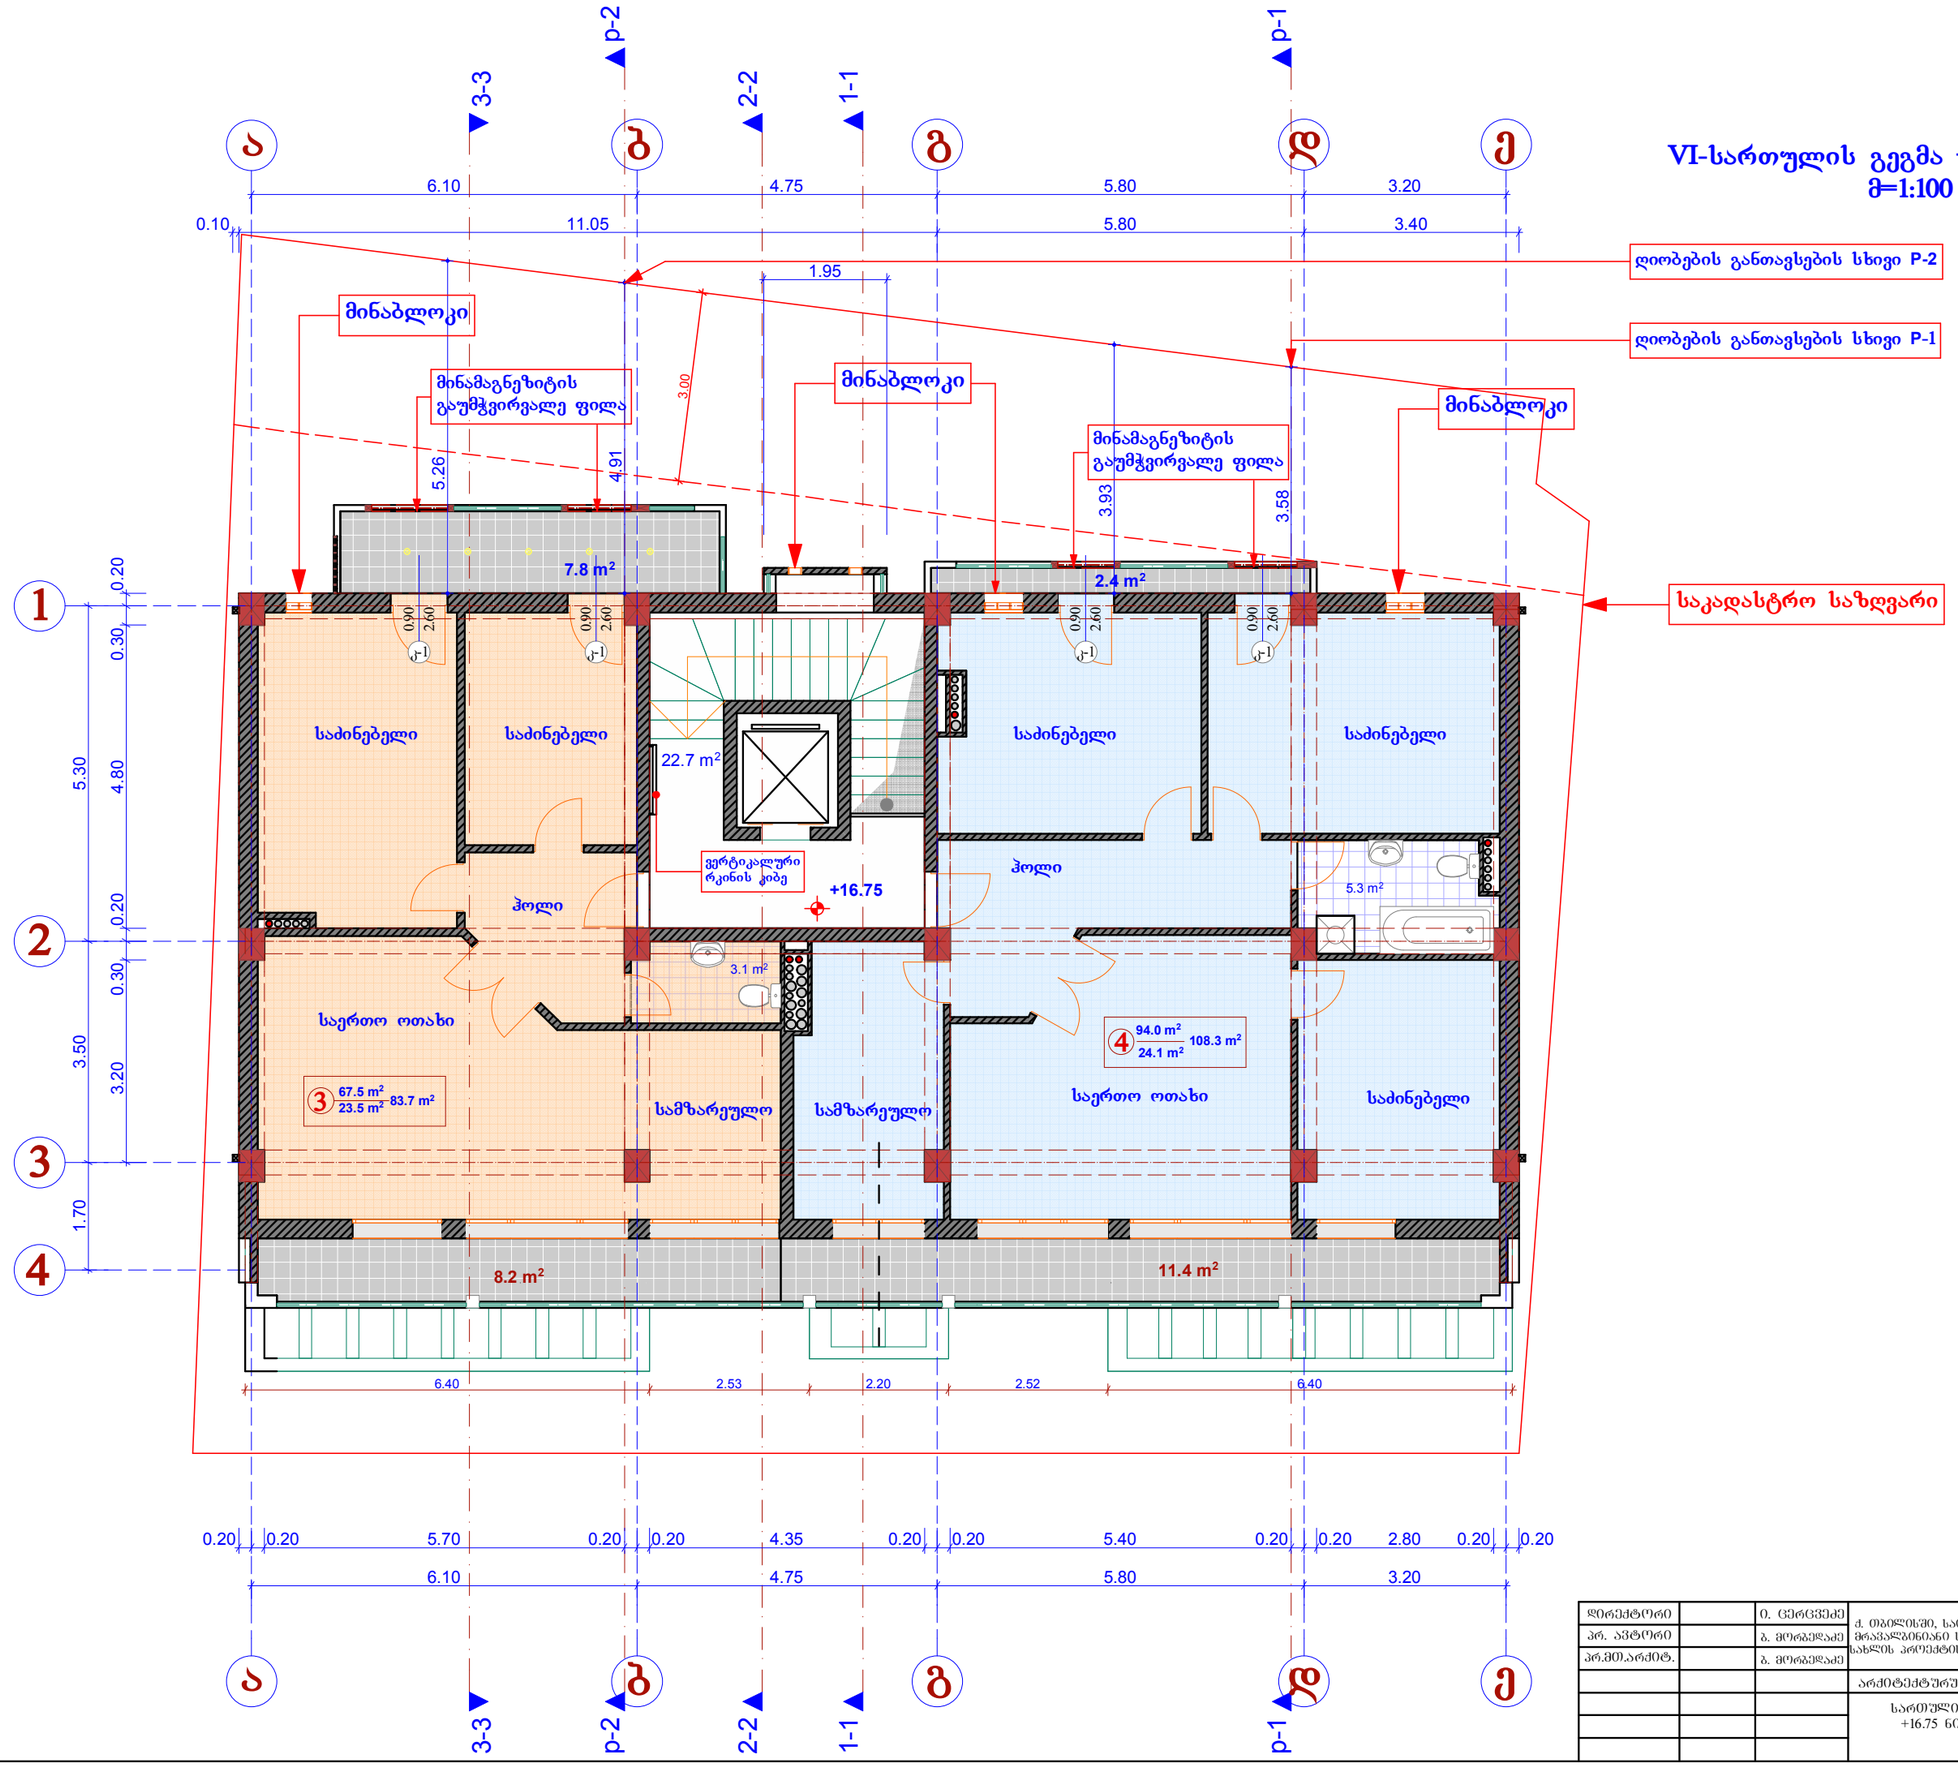

დირექტორი		ი. ცერცვაძე	ქ. თბილისში, საირმის ქ. №5-ში მრავალბინიანი საცხოვრებელი სახლის არქიტექტორება.	შ.პ.ს. "ბაზისი-XXI"
პრ. ავტორი		ბ. მორგელაძე		
პრ.მთ.არქიტ.		ბ. მორგელაძე		
			არქიტექტურული ნაწილი	დაკვეთა № /2014
			სართულის გეგმა +16.75 ნიშნ.-ზე	სტადია / ფურცელი / ფურცლების რაოდენობა
				1:100

სახურავის გეგმა +20.10
მ=1:100

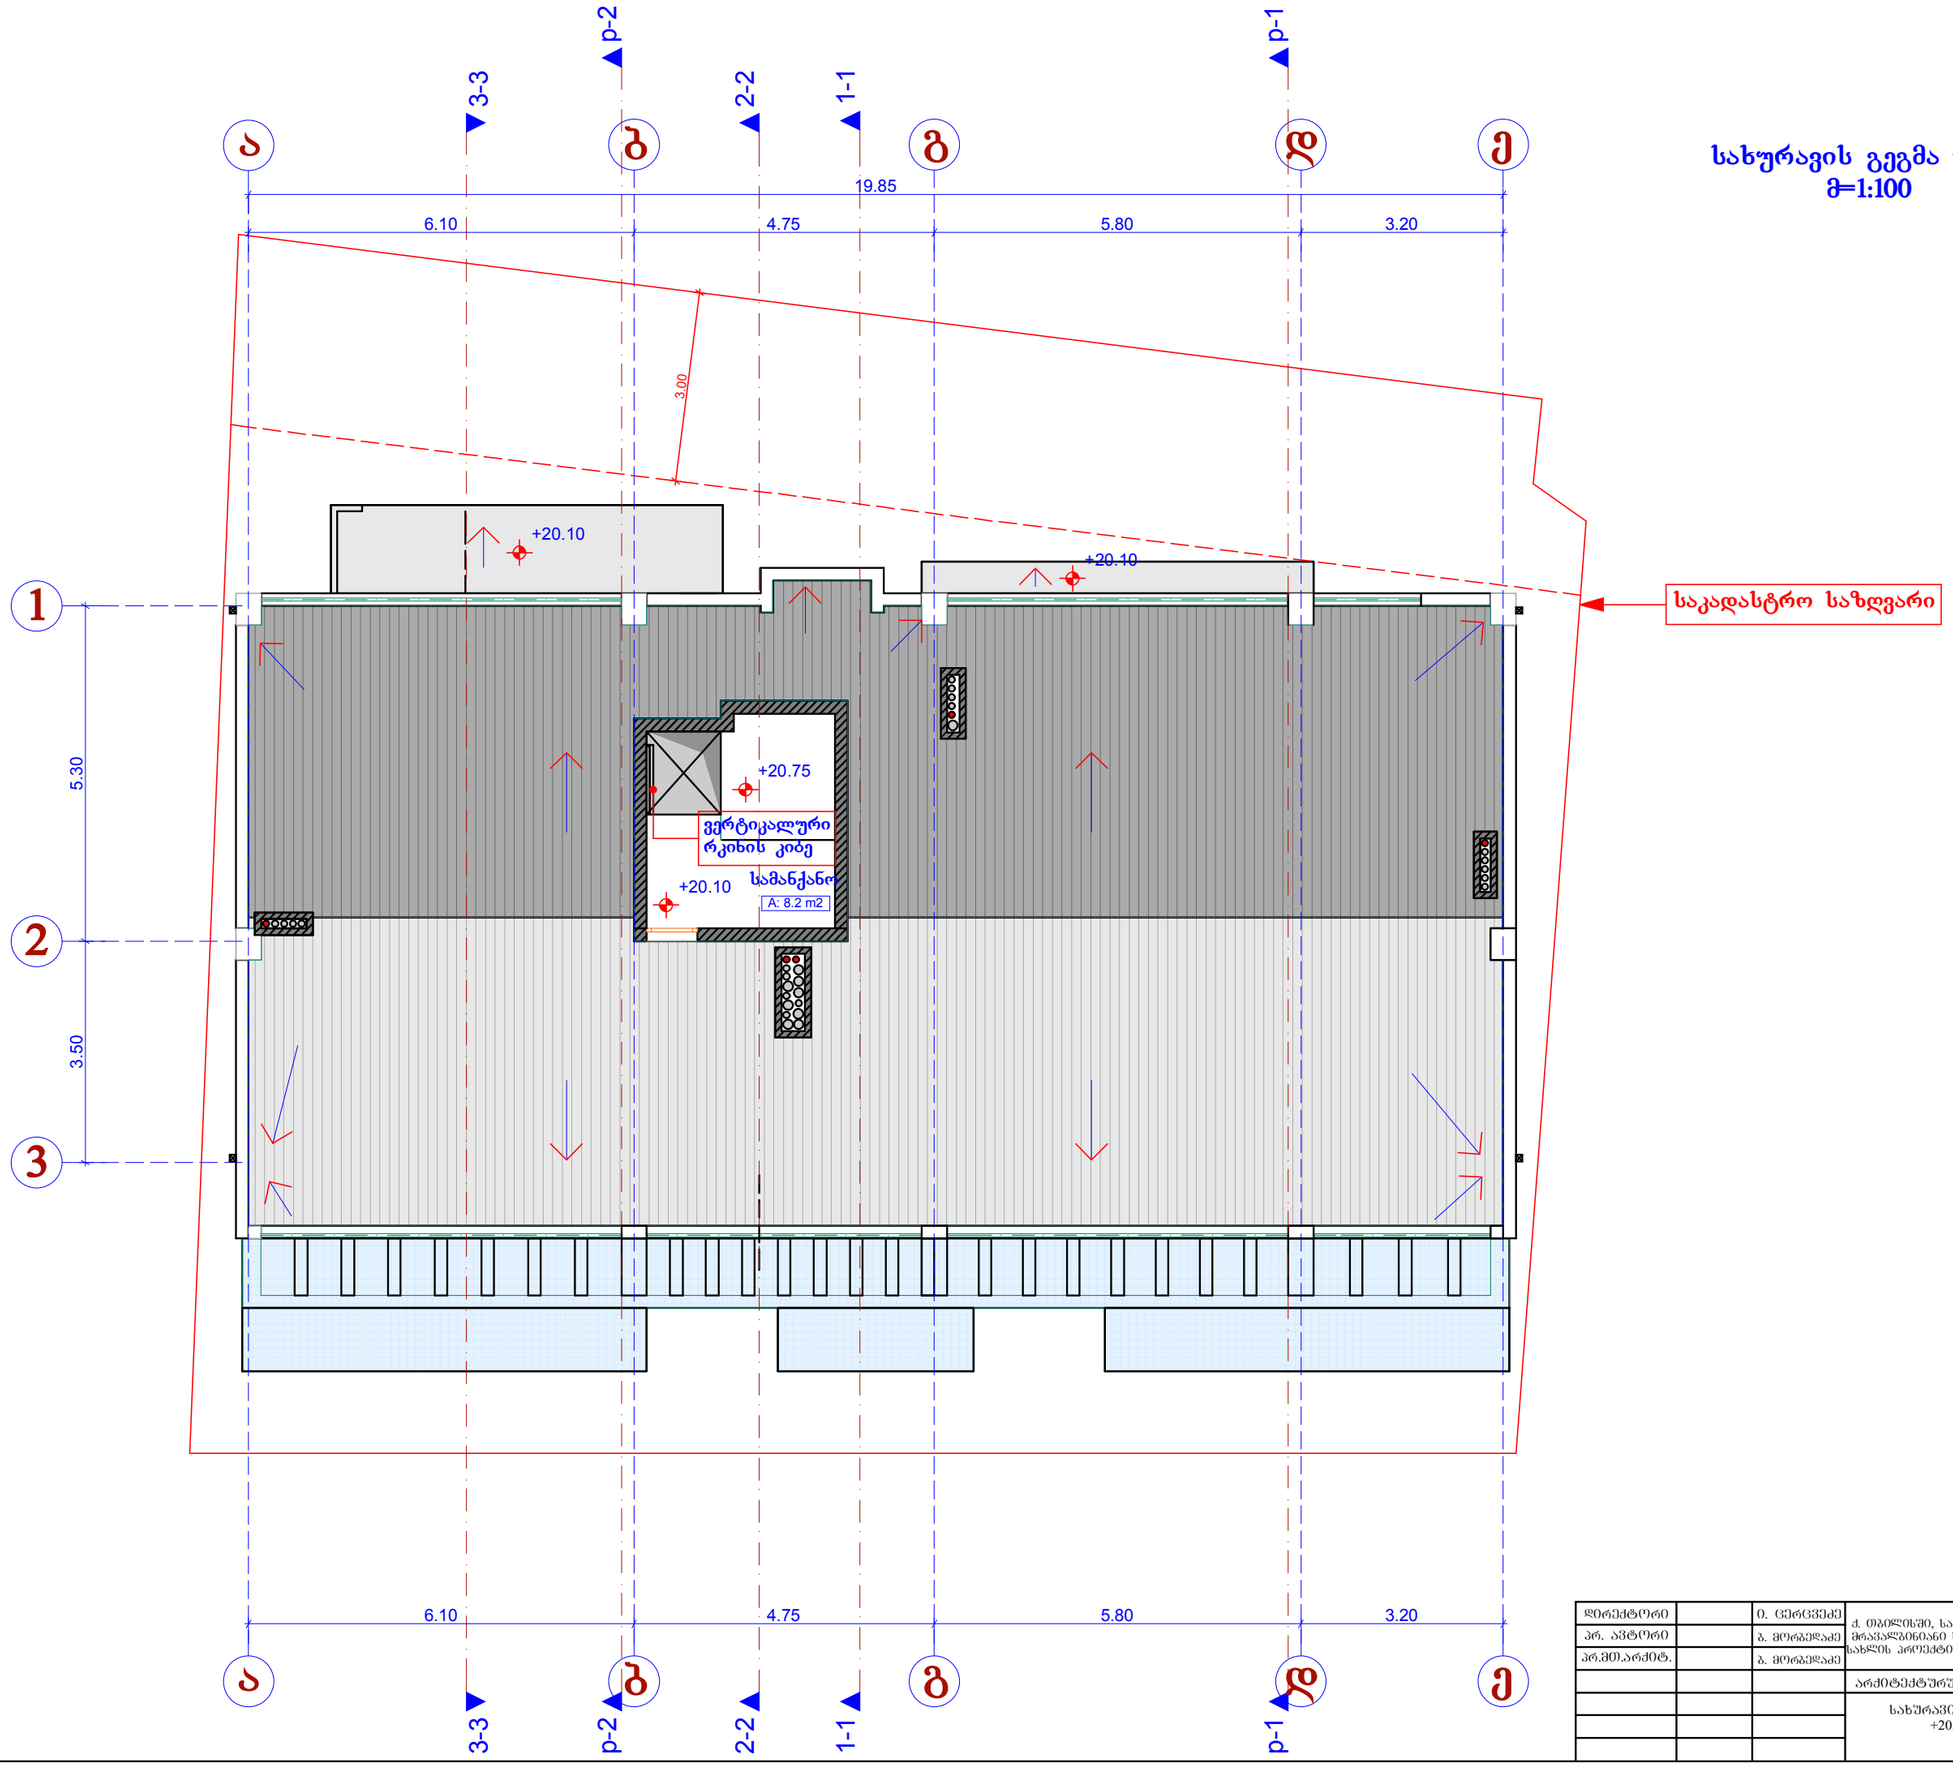

დირექტორი		ი. ცერცვაძე	ქ. ობილისში, საირმის ქ. №5-ში მრავალბინიანი საცხოვრებელი სახლის პროექტის კორექტირება	შ.პ.ს. "ბაზისი-XXI"	
პრ. ავტორი		ბ. მორგველაძე			
პრ.მთ.არქიტ.		ბ. მორგველაძე			
			არქიტექტურული ნაწილი	დაკვეთა №	/2014
			სახურავის გეგმა +20.10	სტადია	ფურცელი	მასშტაბი
						1:100

სახურავის გეგმა
მ=1:100

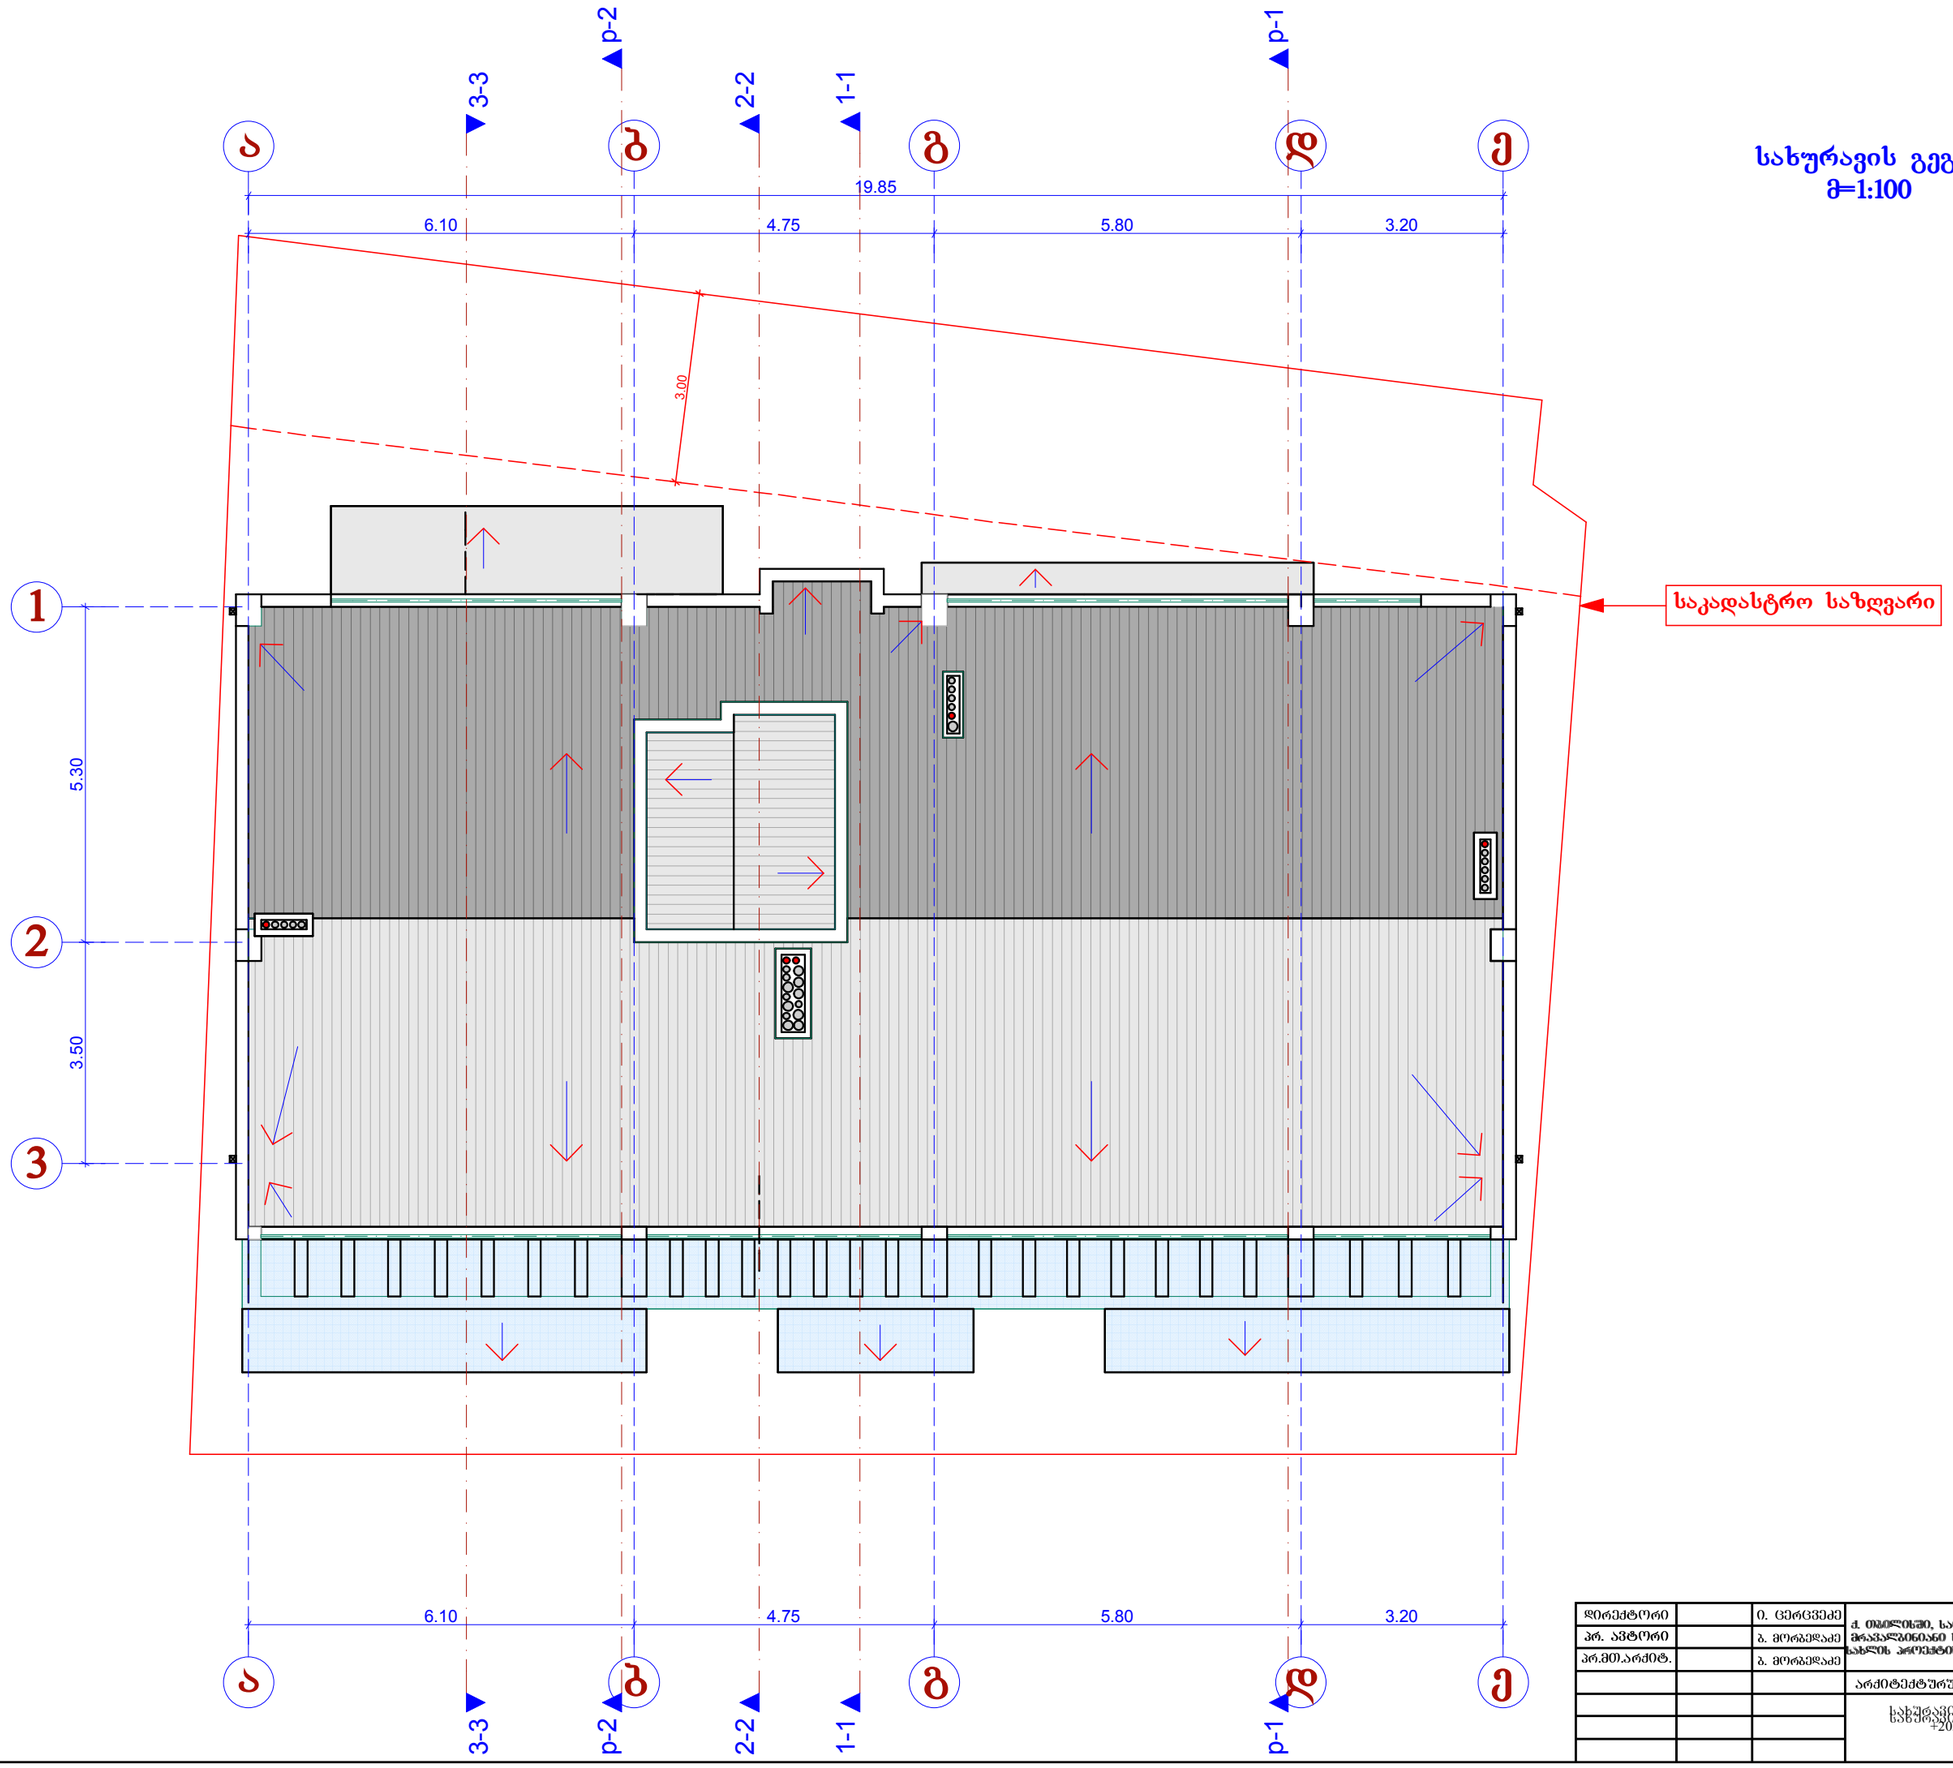

დირექტორი		ი. ცერცვაძე	ქ. ონში, საირმის ქ. №5-ში მრავალბინიანი საცხოვრებელი სახლის პროექტის კორექტირება	შპს. "ბაზისი-XXI"
პრ. ავტორი		ბ. მორგოლაძე		
პრ.მთ.არქიტ.		ბ. მორგოლაძე		
			არქიტექტურული ნაწილი	დაკვეთა № /2014
			სახურავის გეგმა ნიშნულების მეგმა +20.10	სტადია / ფურცელი / ფურცლები 1:100