

ქუჩის ღერძის ხაზი
18.50
5.55
5.60
მანძილი ქუჩის ღერძიდან შენობამდე

სიმაღლის განსაზღვრის სქემა
გენ.გეგმა მ=1:500

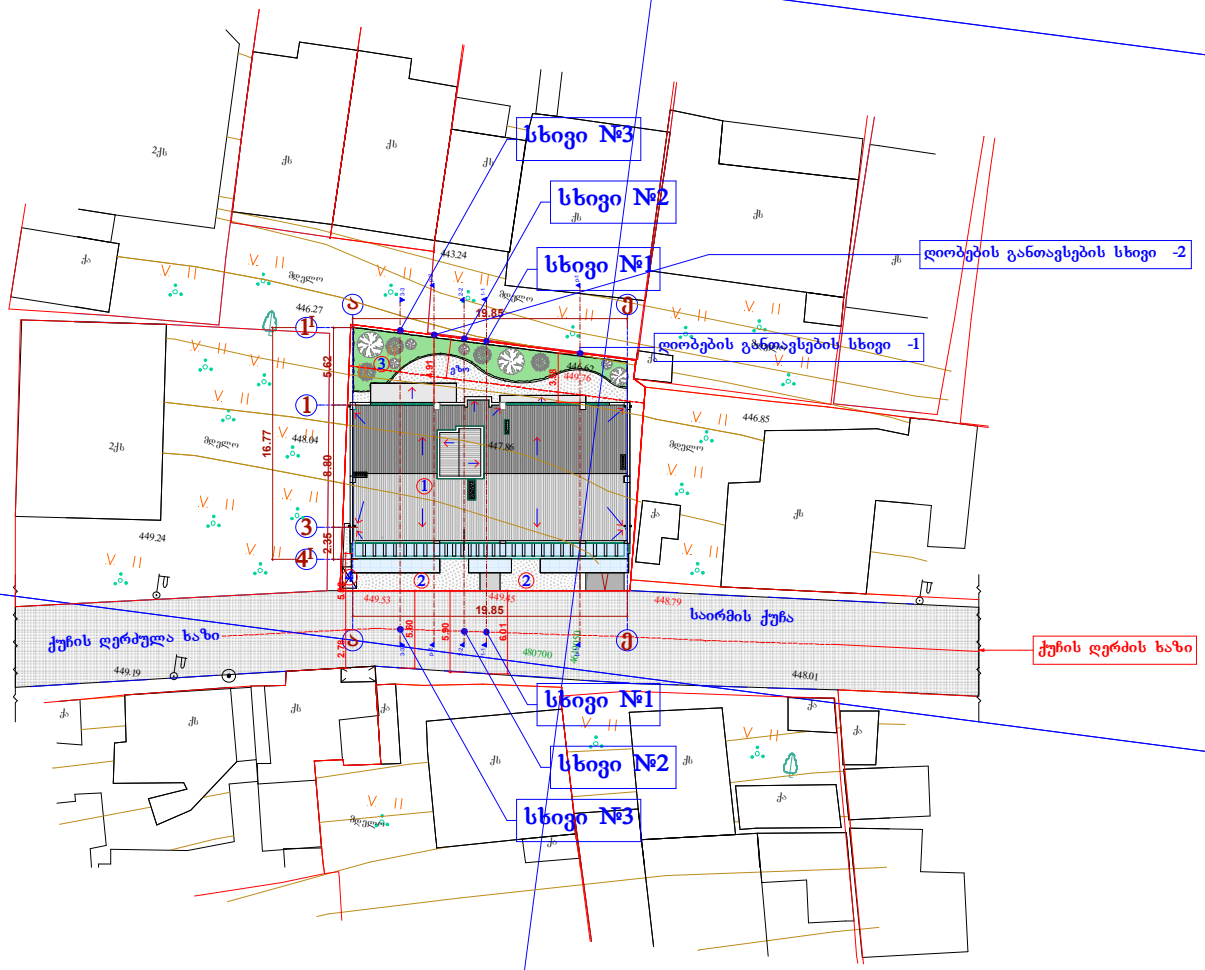




ექსპლიკაცია:

1. საპროექტო ობიექტი
2. ღია ავტოსადგომი
3. გამწვანება
4. ნაგვის კონტეინერი

დირექტორი		ი. ცქრიკიძე	ქ. ოზურგეთში, საირმის ქ. №5-ში მრავალფუნქციური საცხოვრებელი სახლის პროექტის კონსტრუირება	შ.პ.ს. "პაზისი-XXI"	
არ. არქიტორი		ბ. მელაქიძაძე			
არქმელარქიტ.		ბ. მელაქიძაძე			
			არქიტექტურული ნაწილი	დაკვეთა №	/2014
			სიმაღლის განსაზღვრის სქემა გენ.გეგმა მ=1:500	სტადია	ფურცელი	ფურცლები
						1:500

დიობების განთავსების სხივი P-2


H=L / Y
4.91 / 0.30=16.36

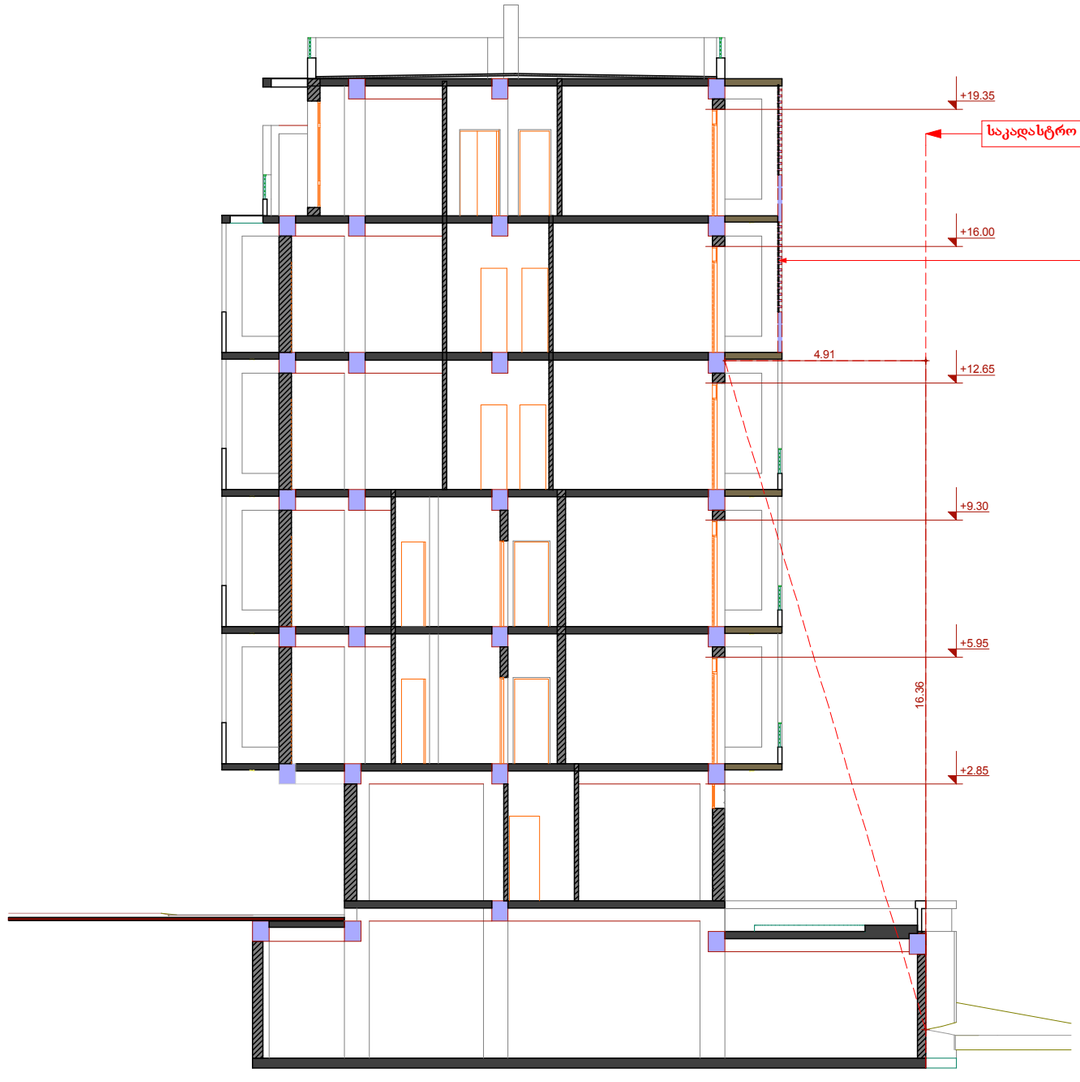

დირექტორი		ი. ცერცვაძე	ქ. ობოლისში, ს.აირჭის ქ. №5-ში მრავალბინიანი საცხოვრებელი სახლის პროექტის კორექტირება	შ.პ.ს. "ბაზისი-XXI"
პრ. არქიტორი		ბ. მორგელაძე		
პრ.მთ.არქიტ.		ბ. მორგელაძე		
			არქიტექტურული ნაწილი	დაკვეთა № /2014
			დიობების განთავსების სხივი-2	სტადია: / სვ.რ.: / მასშტაბი: 1:150

ღიობების განთავსების სხივი P-1

H=L / Y
3.58 / 0.30=11.90

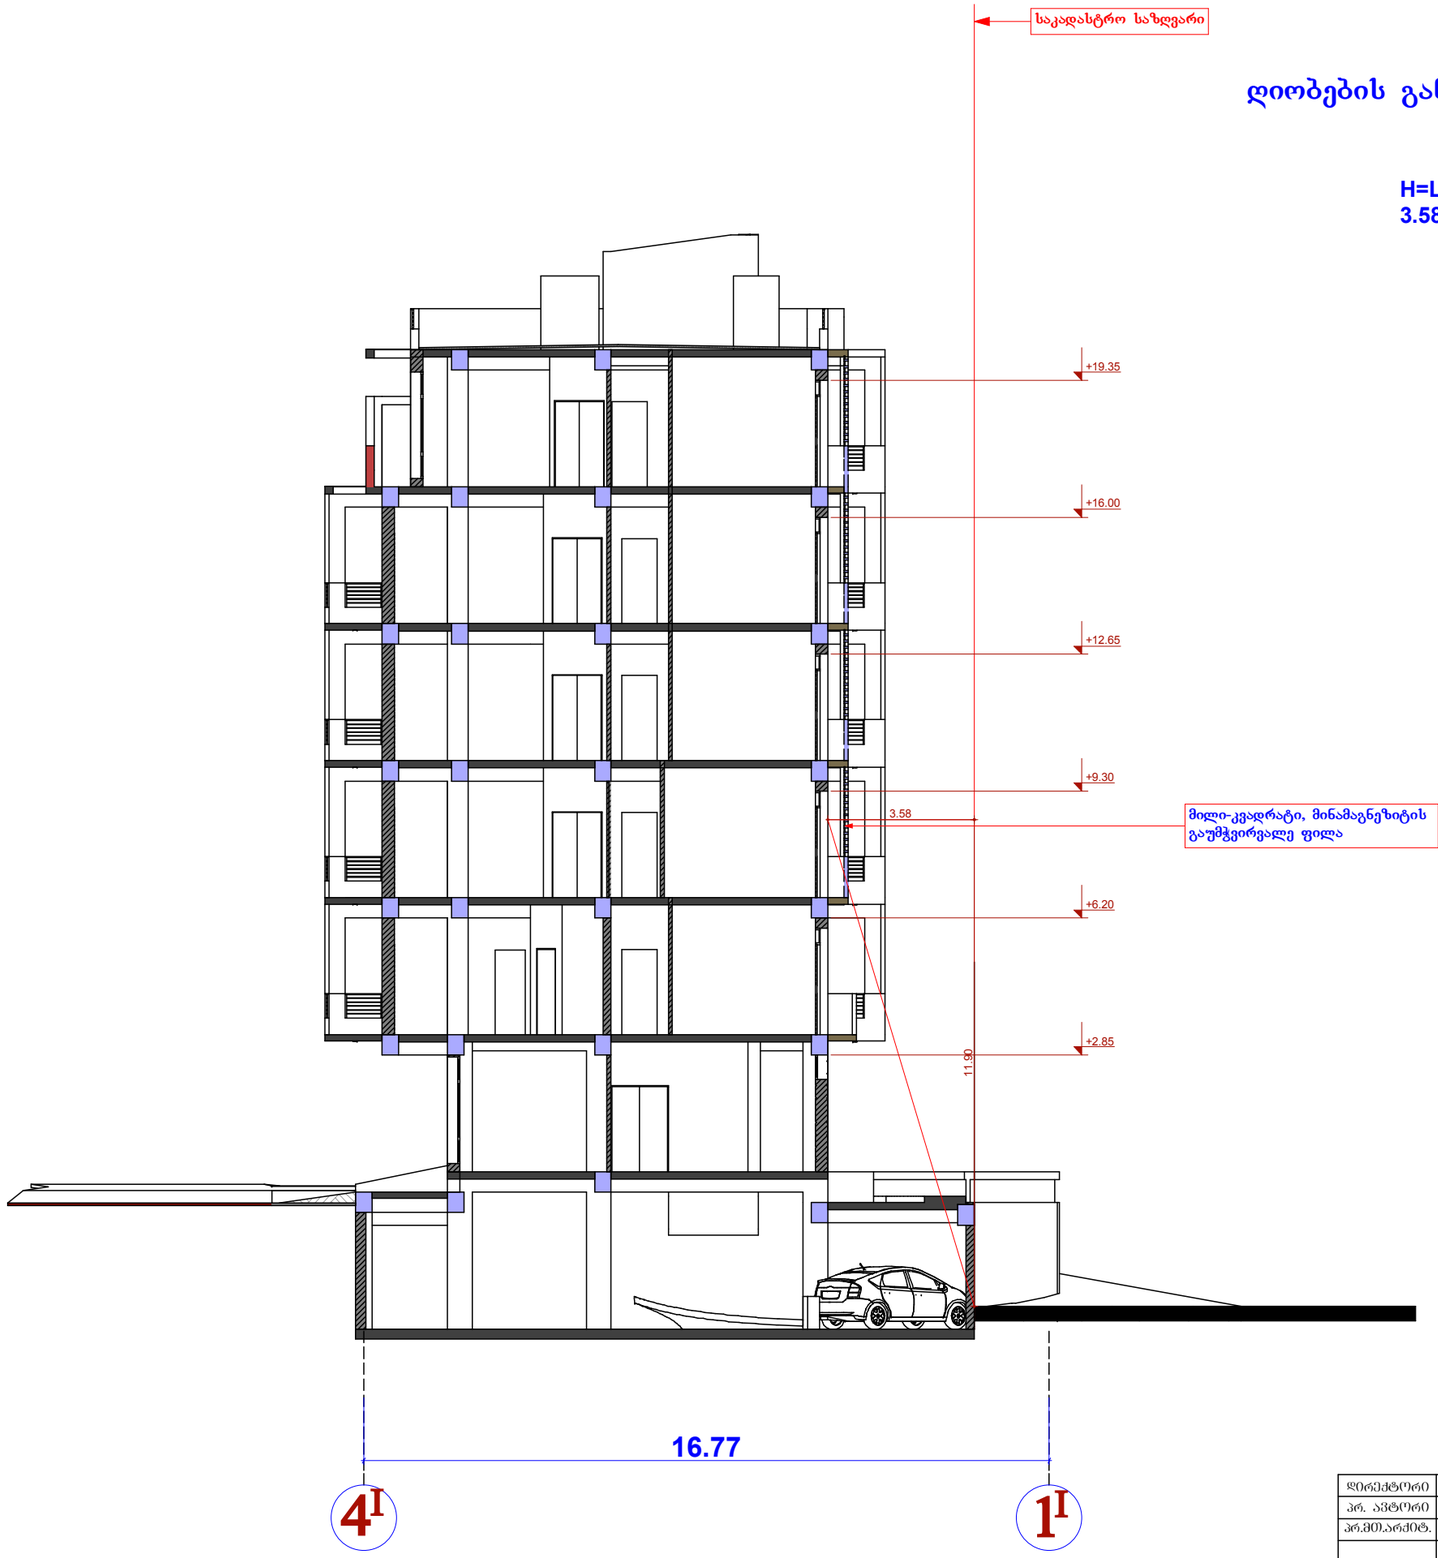


დირექტორი		ი. ცერცვაძე	ქ. თბილისში, საირმის ქ. №5-ში მრავალბინიანი საცხოვრებელი სახლის პროექტის კორექტირება	შ.პ.ს. "ბახისი-XXI"
არ. ავტორი		ბ. მორგელაძე		
არქიტექტორი		ბ. მორგელაძე		
			არქიტექტურული ნაწილი	დაკვეთა № /2014
			ღიობების განთავსების სხივი-1	სტადია / უწრფელი / ფასშეფასი
				1:150

სხივი №1

სიმაღლის განსაზღვრის სქემა


H=L / Y
5.71 / 0.30=19.0

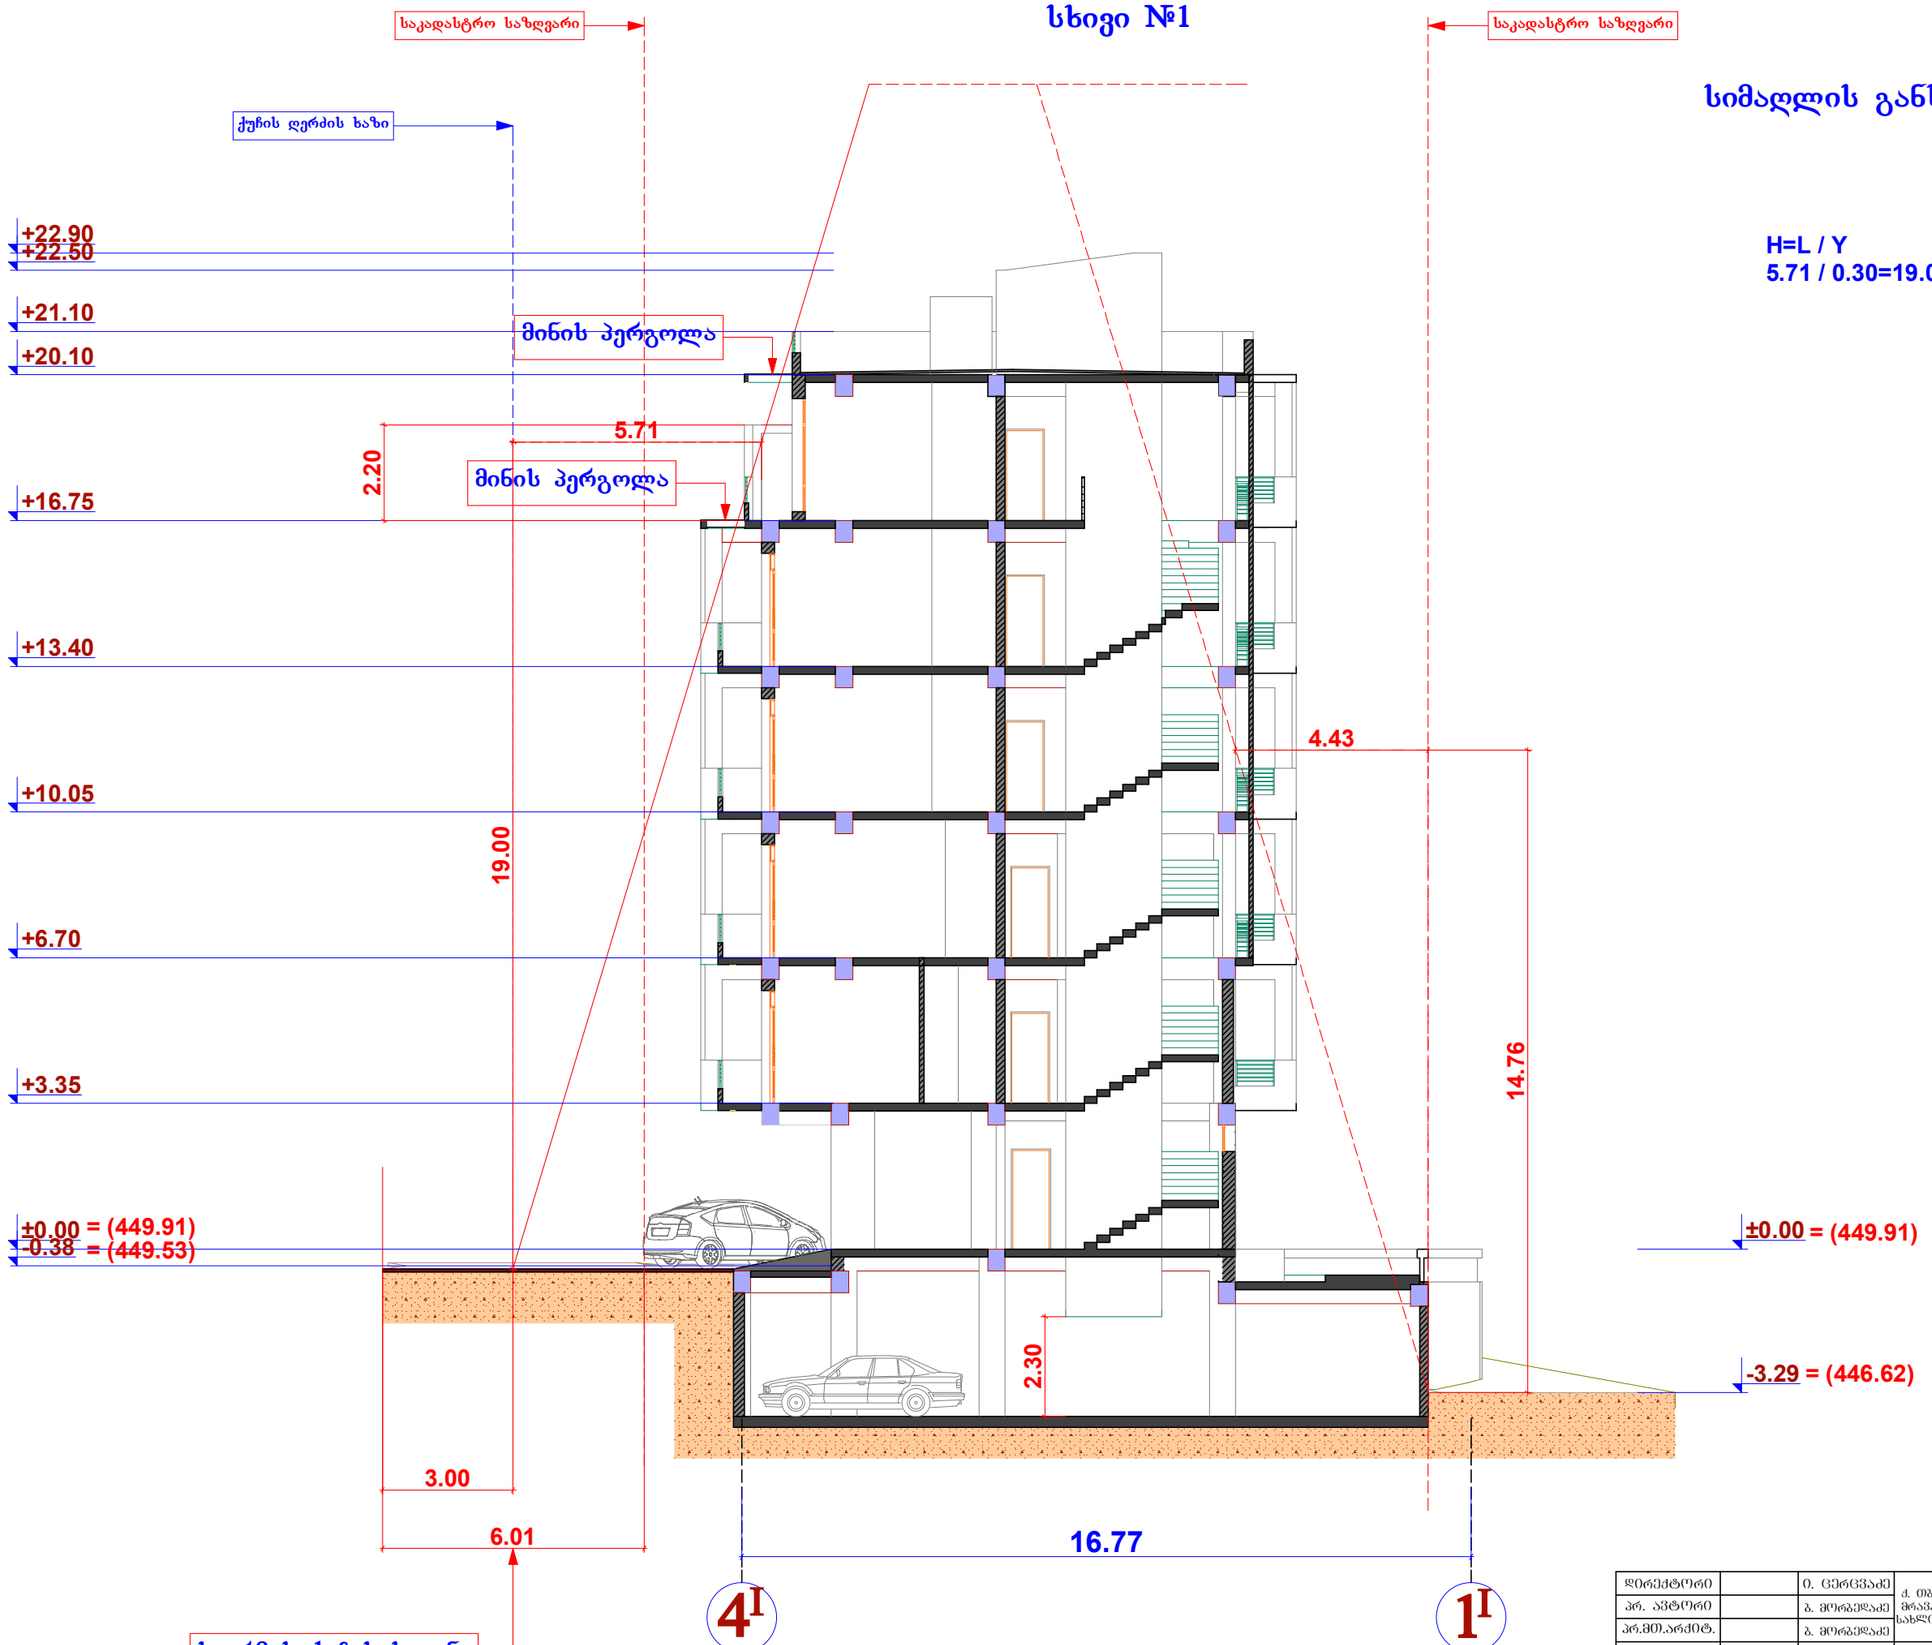

დირექტორი		ი. ცერცვაძე	ქ. ობილისში, საირმის ქ. №5-ში მრავალბინიანი საცხოვრებელი სახლის პროექტის კორექტირება	შ.პ.ს. "პაზისი-XXI"
პრ. აქტორი		გ. მორგელაძე		
პრ.მთ.არქიტ.		გ. მორგელაძე		
			არქიტექტურული ნაწილი	დაკვეთა № /2014
			სიმაღლის განსაზღვრის სქემა (სხივი №1)	სტადია / ფურცელი / ფურცლები
				1:150

სიმაღლის განსაზღვრის სქემა
სხივი №2


H=L / Y
5.65 / 0.30=18.83

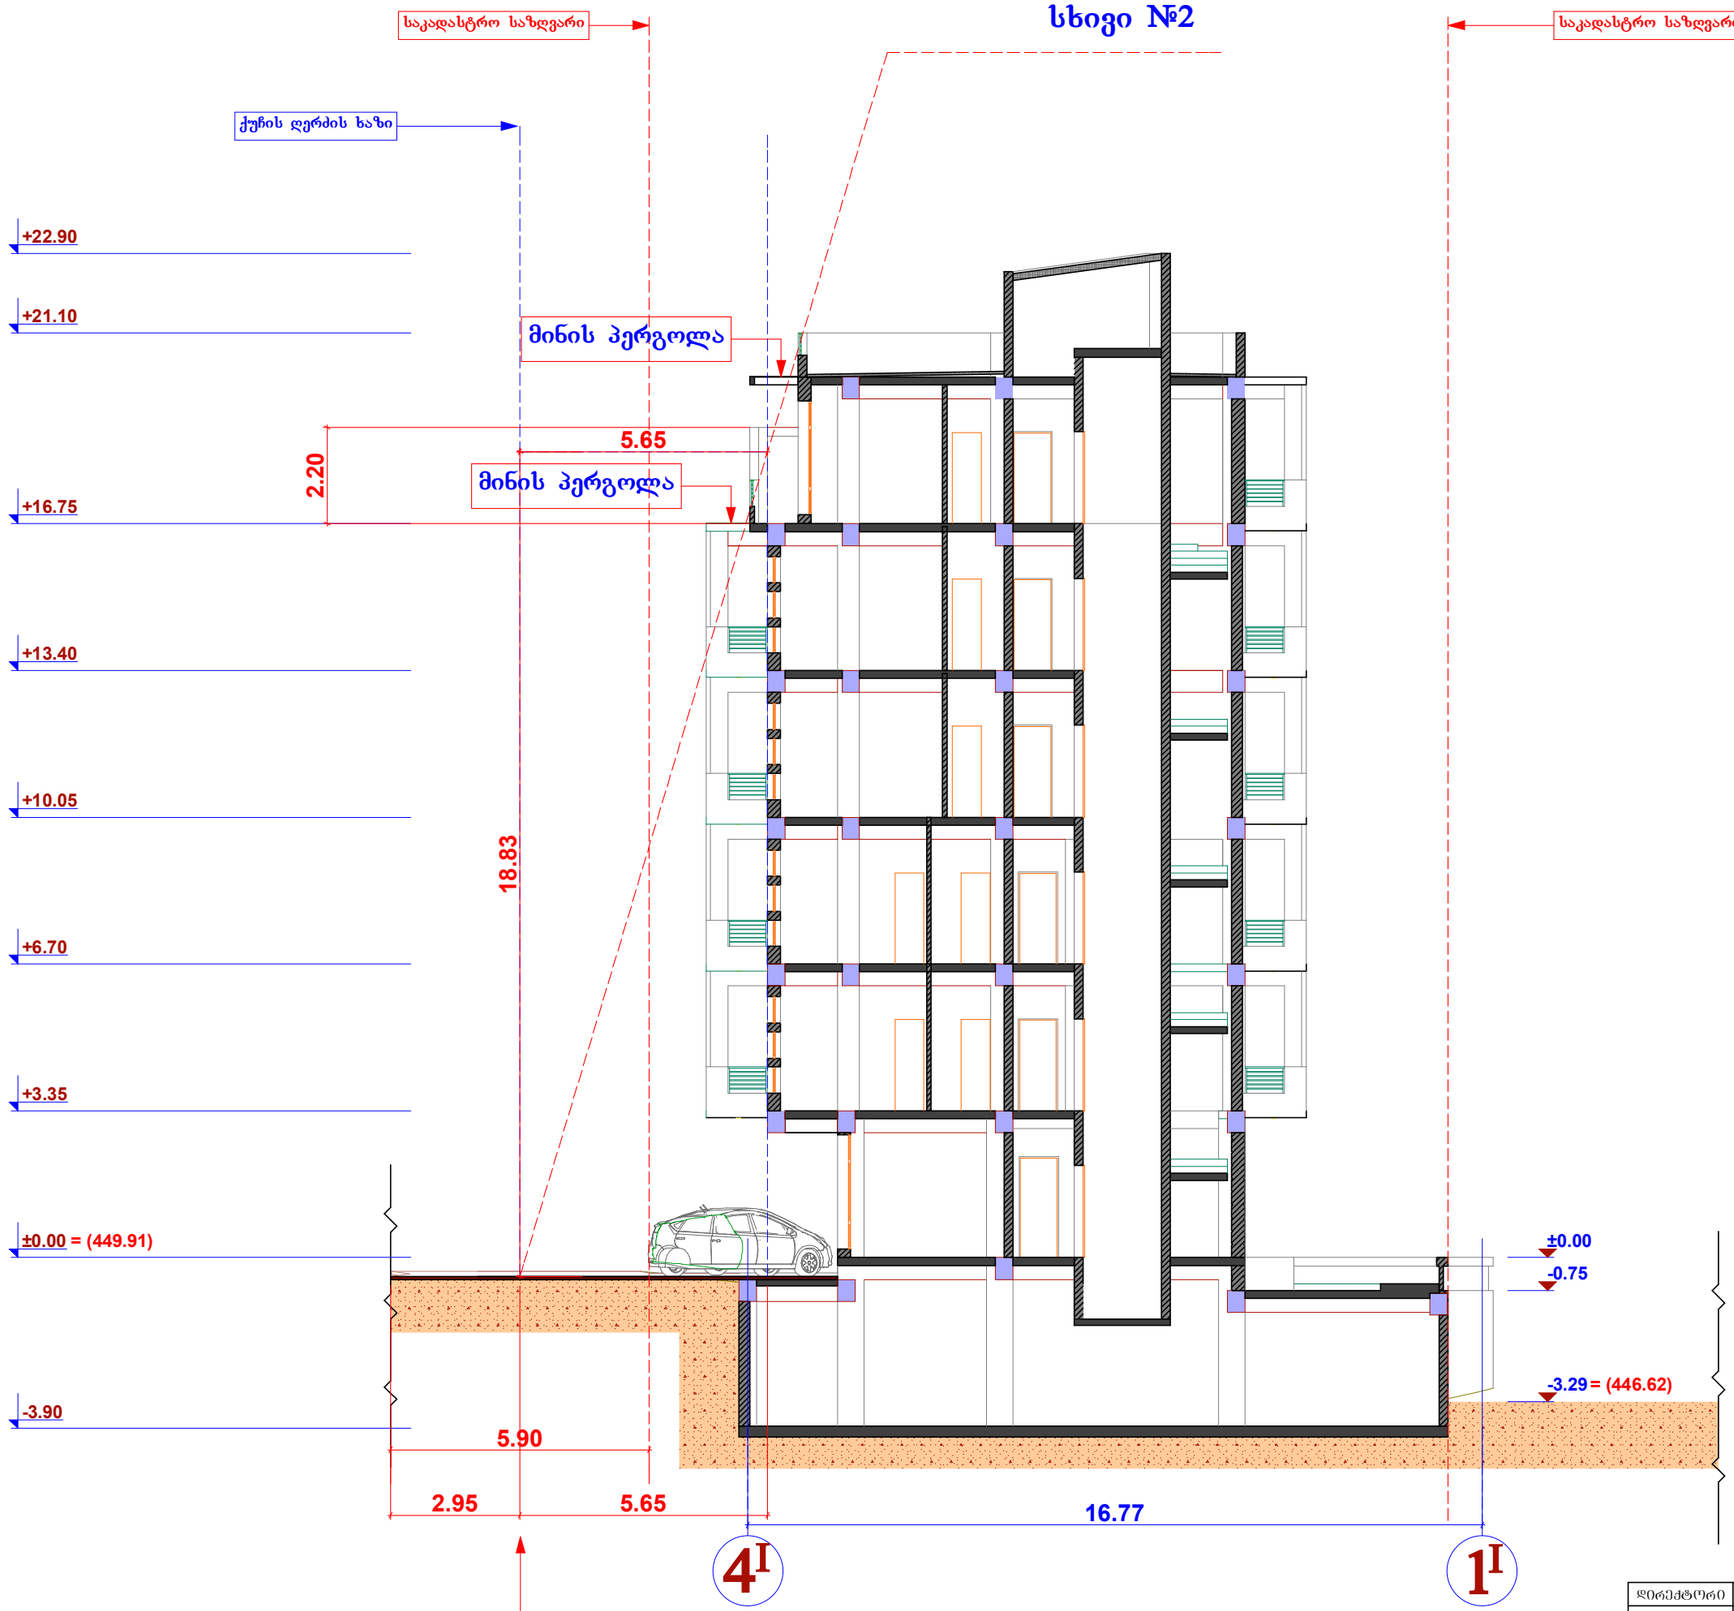

დირექტორი		ი. ცეცხვაძე	ქ. თბილისში, საირმის ქ. №5-ში მრავალბინიანი საცხოვრებელი სახლის პროექტის კორექტირება	შ.პ.ს. "ბაზისი-XXI"
პრ. არქიტორი		ბ. მორგველაძე		
პრ.მთ.არქიტ.		ბ. მორგველაძე		
			არქიტექტურული ნაწილი	დაკვეთა № /2014
			სიმაღლის განსაზღვრის სქემა სხივი №2	სტადია / ფურცელი / ფურცლების
				1:150

სიმაღლის განსაზღვრის სქემა
სხივი №3

H=L / Y
5.55 / 0.30=18.50

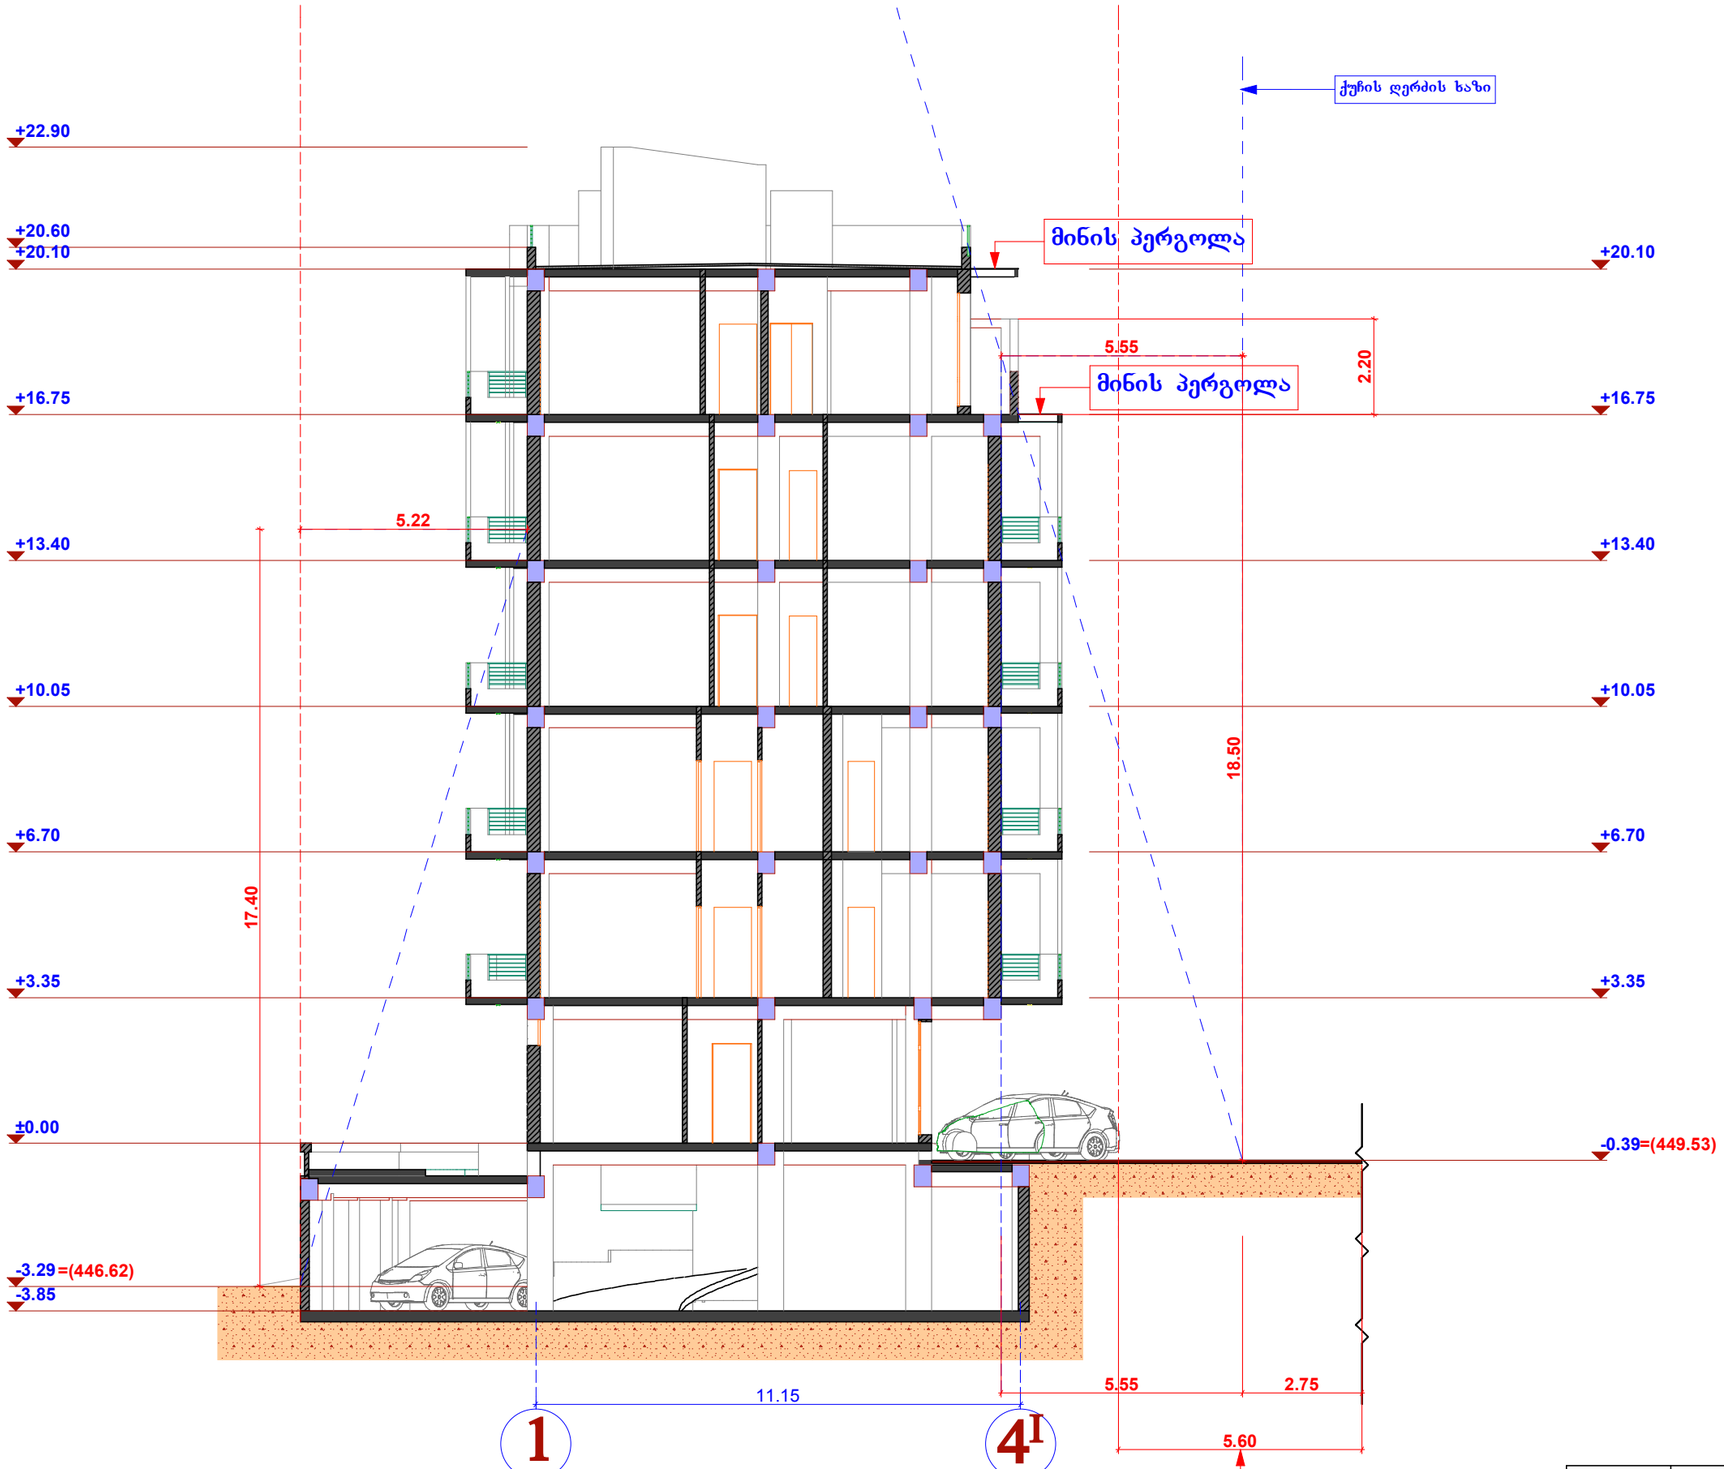

დირექტორი		ი. ცერცვაძე	ქ. ობილისში, საირმის ქ. №5-ში მრავალბინიანი საცხოვრებელი სახლის პროექტის კორექტირება	შ.პ.ს. "პახისი-XXI"
პრ. არქიტორი		ბ. მორგელაძე		
პრ.მთ.არქიტ.		ბ. მორგელაძე		
			არქიტექტურული ნაწილი	დაკვეთა № /2014
			სიმაღლის განსაზღვრის სქემა სხივი №3	სტადია / ფურცელი / ფურცლების რაოდენობა
				1:150