saqarTvelo
q. Tbilisis meria
ssip Tbilisis arqitekturis samsaxuri

q.Tbilisi, ---------- raioni,
moq. ---------- sakuTrebaSi daregistrirebuli
-------- kv.m. arasaSilo-samesruneo daniSnulebis miwis nakveTis

gegma

saSuZveli: q. Tbilisis meriis ssip qonebis marTvis saagentos werili # q. Tbilisis mTavrobis #20-32-704. 10.112008 wlis dadgenileba

samsaxuris ufrosi mi\S:

/a.boWoiZel

situaciuri sqema

maStabi: 1:2000

| | | |
|---|---|---|
| miwis nakveTis gamoyenebis pirobebis mimzadebis ganyofileba | | |
| ganyofilebis ufrosi | | n.gvencaZe |
| mTavari specialisti | | |
| sainvestiicio ganyofileba | | |
| ganyofilebis ufrosi | | I.meRvinsSvili |
| mTavari specialisti | | |
| miwis nakveTis funqcia da qalaqmSeneblobiTi pirobebis parametrebi | | |

C

pirobiTi aRniSvnebi

WGS 1984 -is koordinaTa sistemis UTM proeqcia

| | | | |
|---|---|---|---|
| sazRv. Senoba | ss Robe | w | wyalgayvaniloba |
| sasazRv. Senoba | Robe | g | gazi |
| Senoba | gzis kvadri | k | kanalizacia |
| mSenebare Senoba | kvadri | sam | samarTvro |
| sakvanZo zeuri | Rare | kg | kavSirgabmisaliba |
| vaziri gare gamaTeba | Amigna | st | st. qvaSiri |
| | samxrTuliyovno Wisqi | Tg | gaTxeba |
| | st. gadamcemi xazi | | |

SeniSvna: 1) ---------- nakveTis sazRvari (Tu igi aris naxazze) miTiTebuli damkveTis mier

2) miwis samuSaoebis Sesrulebisas Seatyobine? komunikaciis warmomadgenlebs

S.p.s. "kirkitaZe da kompania"
ფასის ს. ფირუზი 1 37 84 48 - ოფ. 8 99 59 03 76, ფაქს: 77 20 66
*l.t.d. "kirkitadze & company"*
www. kirkitadze.ge kirkitadze@mail.ru

| | | |
|---|---|---|
| direqtori: | | kirkitaZe r. |
| azoma: | | |
| diskizi: | | Todua g. |
| damkveTi: | | |
| maStabi: 1:500 | | ----/----/2013w. |




| formati PAPER SIZE | | faili saxeli FILE NAME |
|---|---|---|
| -2 | | gengegma |

eqspl ikacia — LEGEND

1. sapr oeqt o Senoba
2. perspeqt iuli ganaSenianeba
3. spor tuli da saTamaSo moednebi

pirobiTi aRniSvnebi

- seqt oris sakadastro sazRvari
- ganaSenianebis regul irebis xazi
- P parkingi

teqnikur-ekonomiuri maCeneblebi

| | |
|---|---|
| ter itoriis far Ti | 80000.00 m² |
| II seqt oris far Ti | 4506.0 m² |
| ganaSenianebis far Ti | 1424.5 m² |
| gamwvanebis far Ti | 1769.0 m² |

k1=1425.5/4506.0=0.3
k3=1769.0/4506.0=0.4

SeniSvnebi — NOTES

situaciuri sqema — KEY PLAN

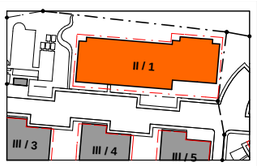


| | |
|---|---|
| dankveTi CLIENT | Sps "xinmin inTerneSenel investment group limitid kompani" |
| proeqti PROJECT | sastumros tipis kompleqsi bloki_ IV/2 |
| misamarTi ADDRESS | . Tbilisi, gldani sak. kodi (01.16.09.001.060) |

| Tanamdeboba | gvari | xelmowera |
|---|---|---|
| direqtori | z. cotniaSvili | |
| mTarmeteqtori | m. bolqvaZe | |
| | o. jafariZe | |
| | | |

Sps `burji~

WavliavaZis q. #39ª

arqiteqturuli nawili ARCHITECTURE

| | | | |
|---|---|---|---|
| masStabi SCALE | 1:500 | TariRi DATE OF ISSUE | 30/08/2014 |
| naxazi DRWG. | gengegma | koreqtireba REVISIONS | |

| # | koreqt. REV. | TariRi DATE |
|---|---|---|
| 1 | | |
| 2 | | |
| 3 | | |
| 4 | | |
| 5 | | |
| 6 | | |

| | | | |
|---|---|---|---|
| stadia STAGE | indeqsi INDEX | furc. PAGES | |
| proeqti | | | |

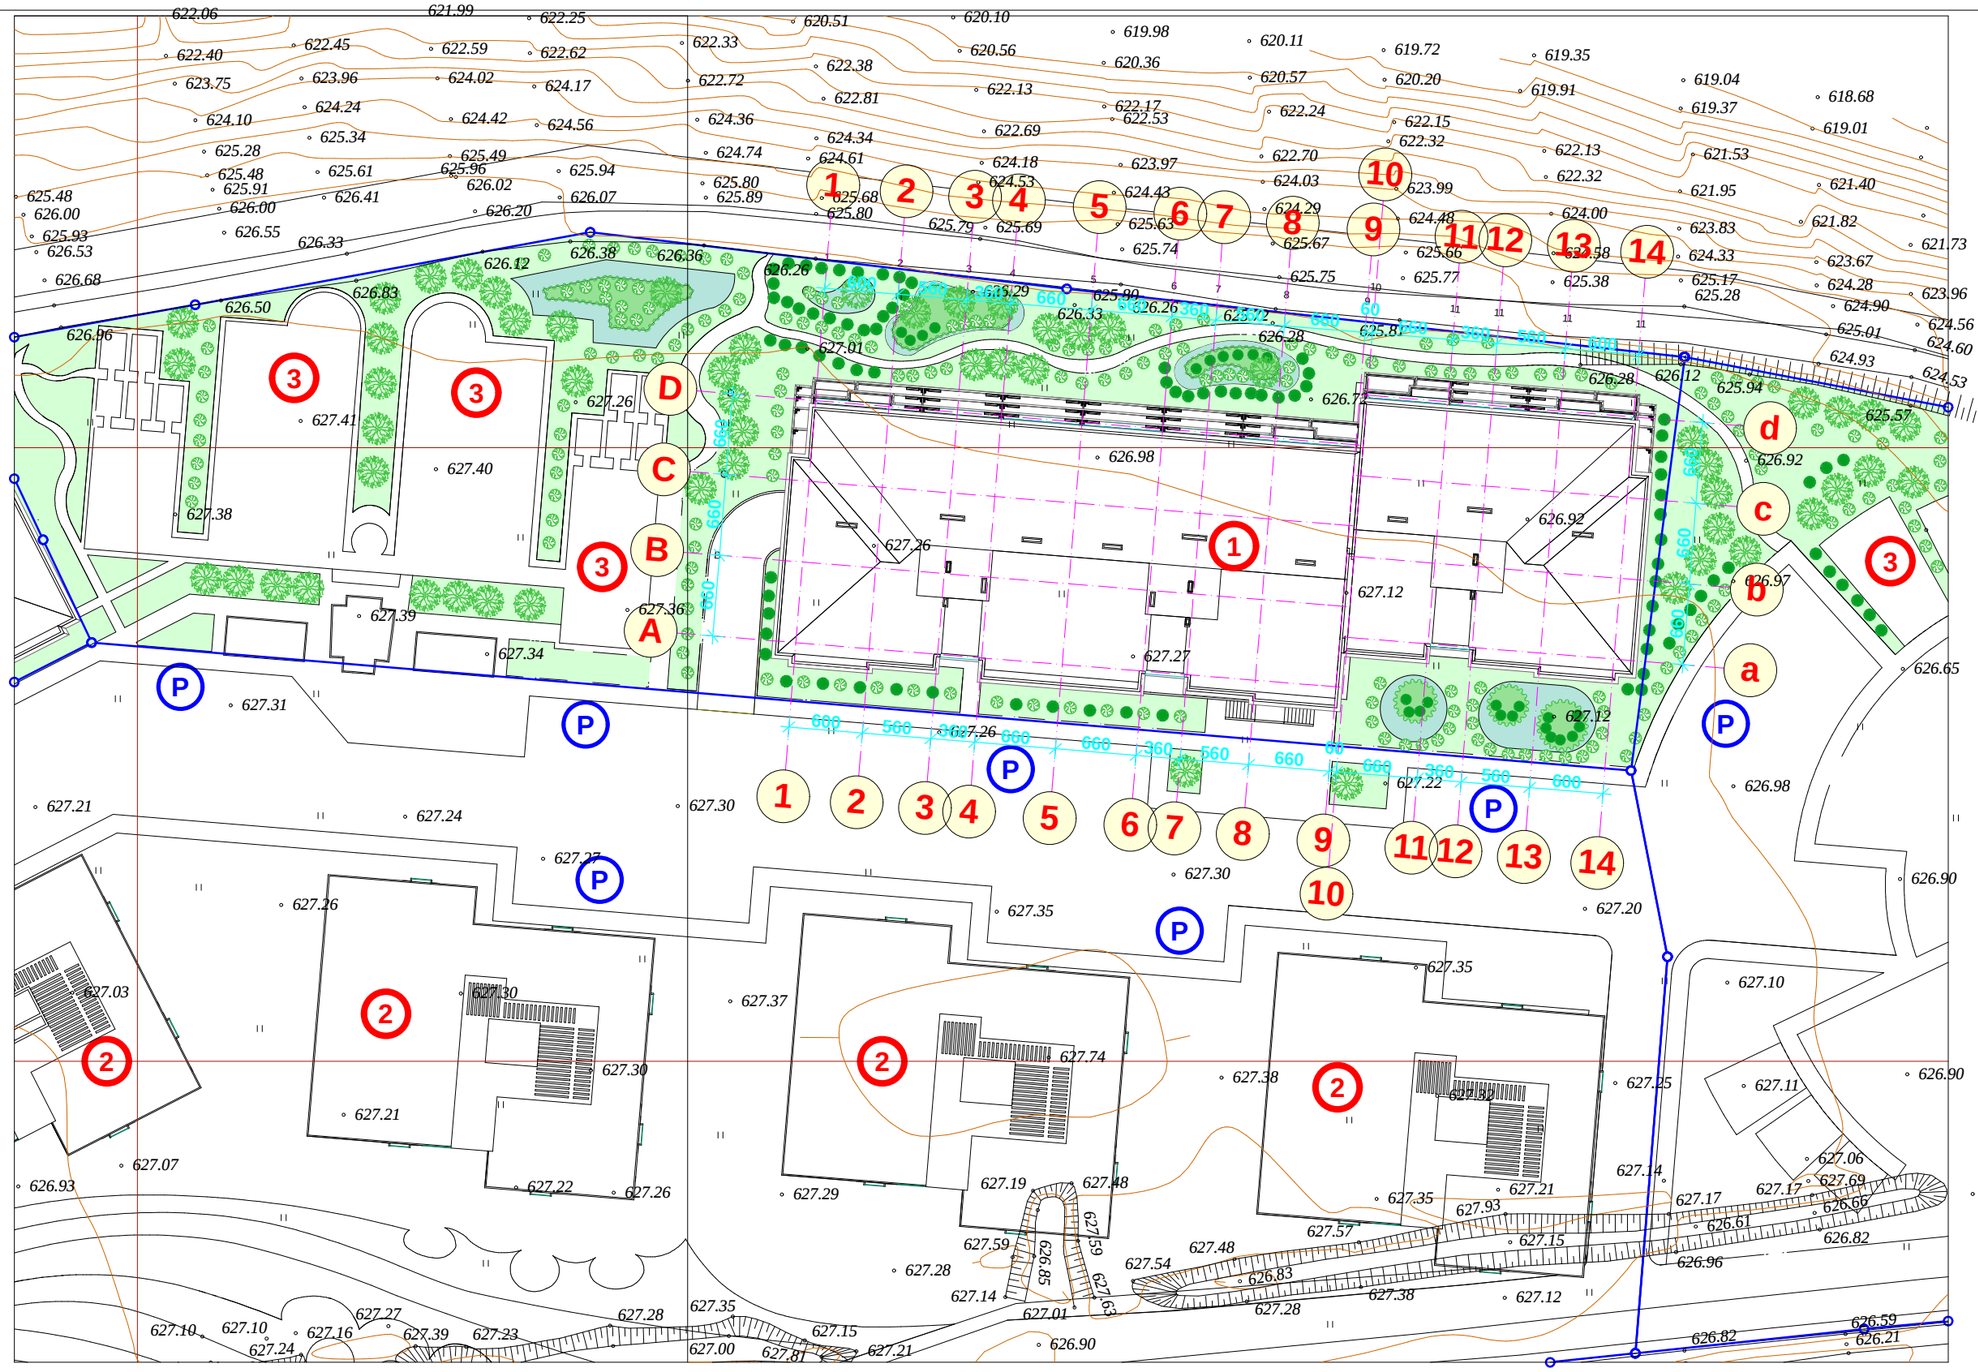




Rvia garTxmuli oqrosferi
Juniperus communus "depressa aurea"




wyavi luzistanuri (burTi)
Prunus lusitanica "Angustifolia" ball




tuia aRmosavleTis "nana"
Thuya orientalis"Aurea nana'



fotinia
Photinia X fraseri "Red Robin"



yvavilnari
(erTwliani sezonuri)
Viola



yvavilnari
(erTwliani sezonuri)
Petunia

| formati PAPER SIZE | | failis saxeli FILE NAME |
|---|---|---|
| -2 | | gengegma |

eqsplikacia — LEGEND

1. saproeqto Senoba
2. perspeqtiuli ganaSenianeba
3. sportuli da saTamaSo moednebi

pirobiTi aRniSvnebi

- seqtoris sakadastro sazRvari
- ganaSenianebis regulirebis xazi
- P parkingi
- gazoni Cveulebrivi ruloni
- Rvia garTxmuli oqrosferi
- erTwliani sezonuri yvavilebi
- fotinia
- wyavi lazistanuri (burTi)
- tuia aRmosavleTis (nana)

SeniSvnebi — NOTES

situaciuri sqema — KEY PLAN

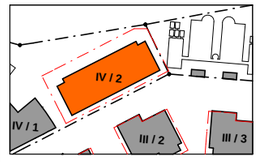


| | |
|---|---|
| dankveTi CLIENT | Sps "xinmin inTerneSenel investment group limitid kompani" |
| proeqti PROJECT | sastumros tipis kompleqsi bloki_ IV/2 |
| misamarTi ADDRESS | . Tbilisi, gldani sak. kodi (01.16.09.001.060) |

| Tanamdeboba | gvari | xelmowera |
|---|---|---|
| direqtori | z. cotniaSvili | |
| mTarqiteqtori | m. bolqvaZe | |
| | o.jafariZe | |

Sps `burji~
WavWavaZis q. #39ª

arqiteqturuli nawili ARCHITECTURE

| masStabi SCALE | 1:500 | TariRi DATE OF ISSUE | 30/08/2014 |
|---|---|---|---|

naxazi DRWG.
dendrologiuri gegma

koreqtireba REVISIONS

| # | koreqt. REV. | TariRi DATE |
|---|---|---|
| 1 | | |
| 2 | | |
| 3 | | |
| 4 | | |
| 5 | | |
| 6 | | |

| stadia STAGE | indeqsi INDEX | furc. PAGES |
|---|---|---|
| proeqti | | |