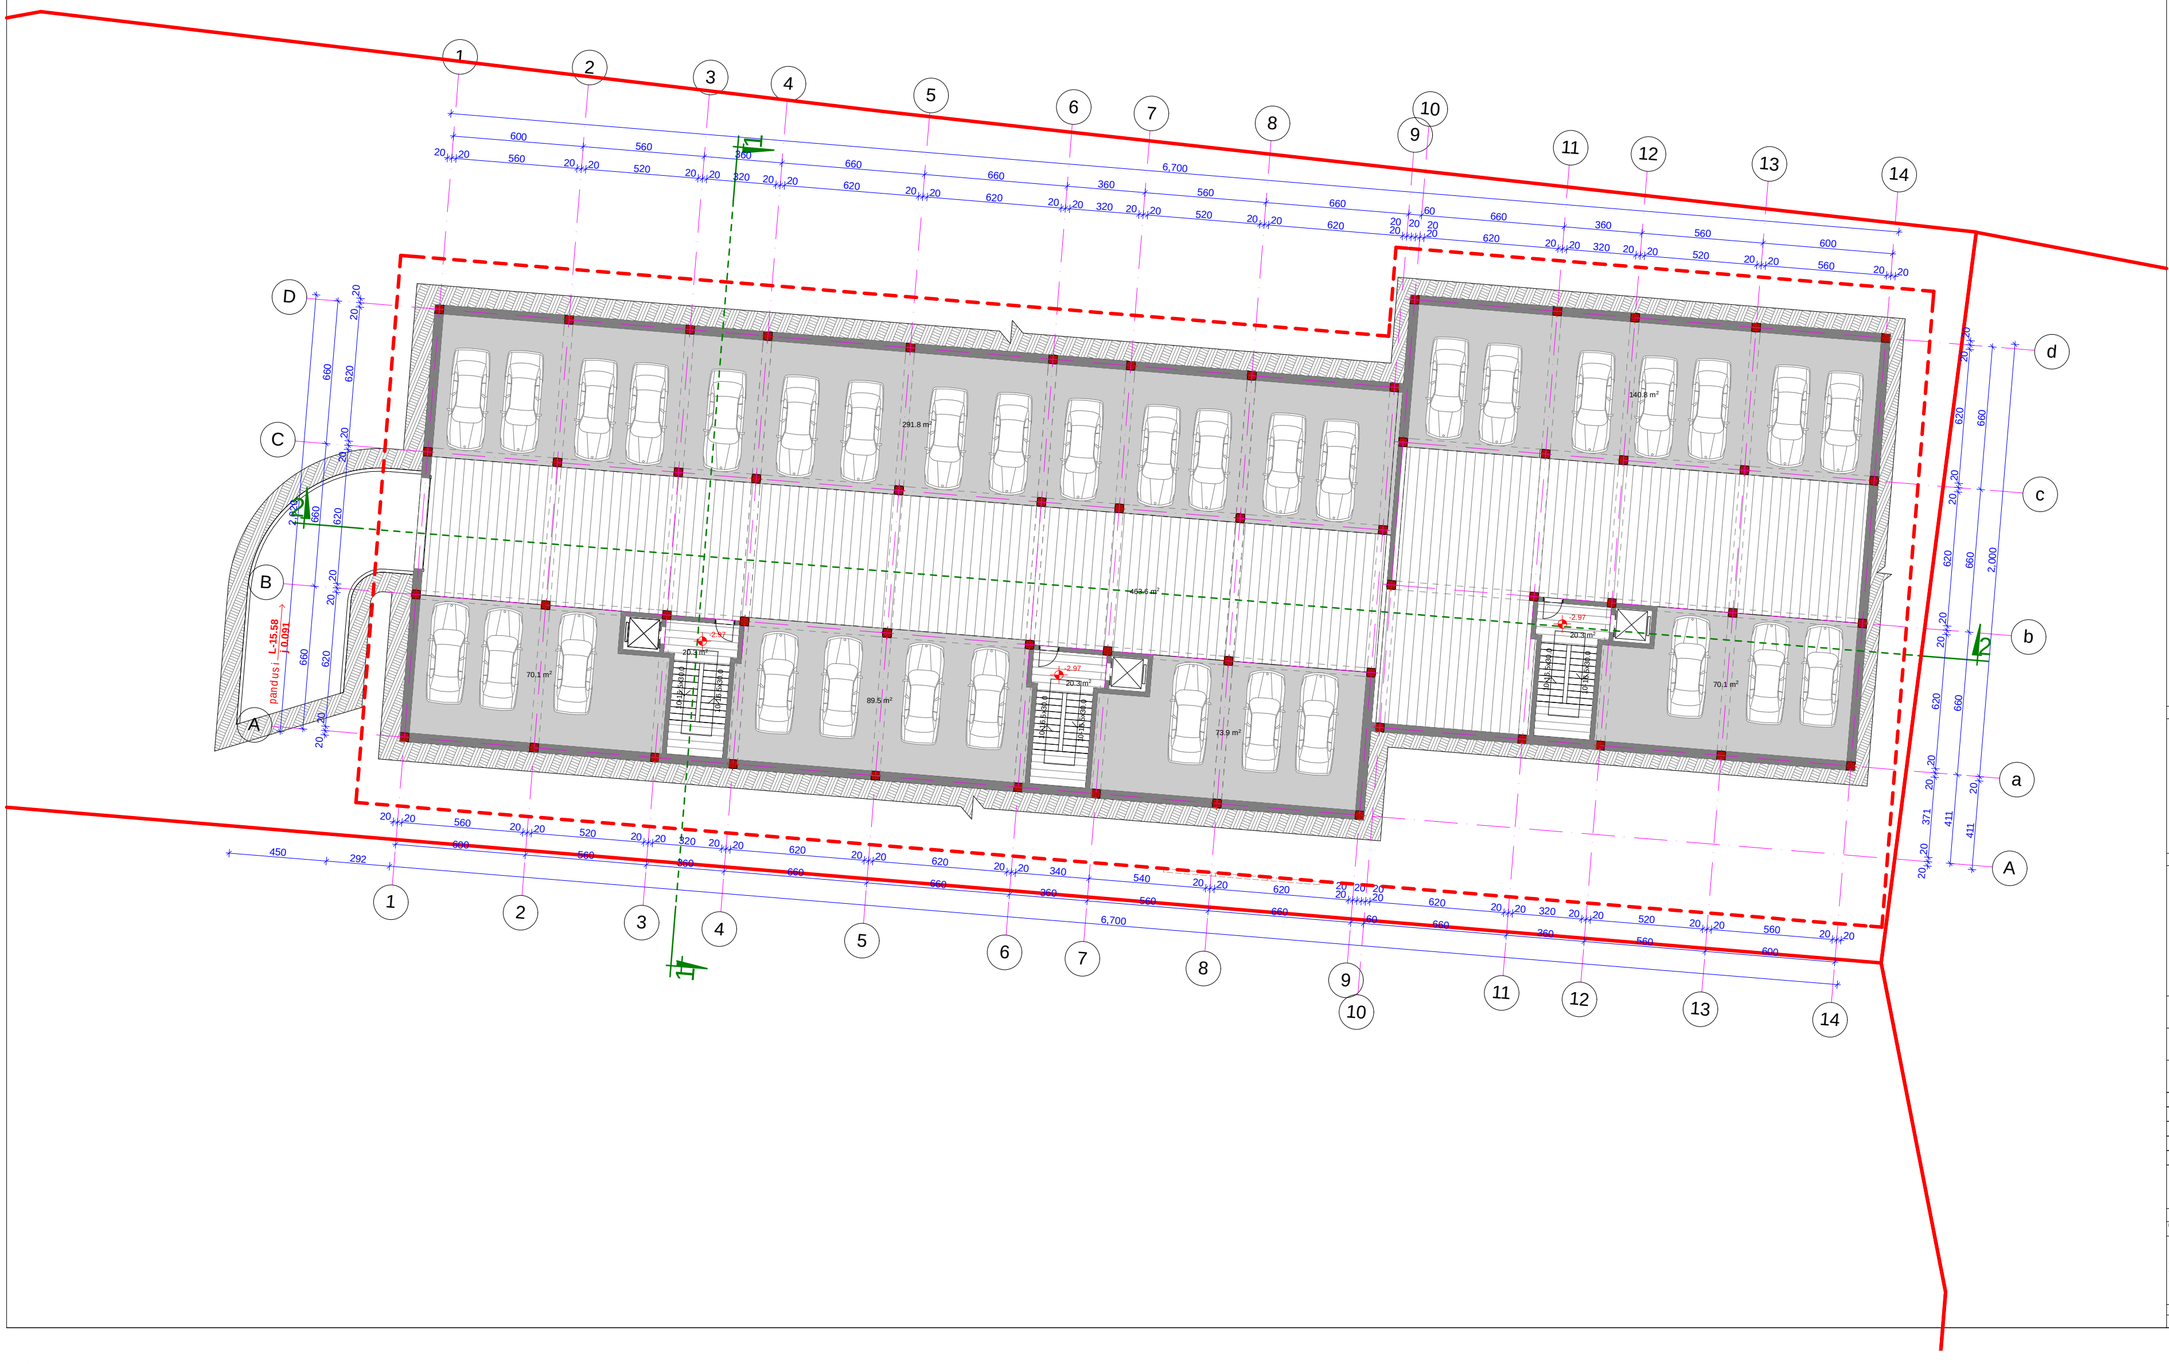

formati PAPER SIZE	-2
failis saxeli FILE NAME	gegmebi

pirobiTi aRniSvnebi — LEGEND

- avtosadgomebis zona
- manevrirebis zona
- sadarbazo
- saTavsis farTi (5.7 m²)
- arqiteqturuli niSnuli (±0.000)
- Wrilis xazi
- ganaSenanebis regulirebis xazi
- teritoriis sakadastro sazRari

sarTulis teqnikur ekonomiuri maCvenebleb i

atosadgomebis farTi	1198.8 m²
maT Soris	
sadgomebi	736.2 m²
manerirebis zona	463.6 m²
sadarbazo	60.9 m²

SeniSvnebi — NOTES

situaciuri sqema — KEY PLAN



dankveTi CLIENT	Sps "xinmin inTerneSenel investment group limitid kompani"
proeqti PROJECT	sastumros tipis kompleqsi bloki_ III1
nisanarTi ADDRESS	. Tbilisi, gldani sak. kodi (01.16.09.001.060)

Tanamdeboba	gvari	xelmowera
direqtori	z. coniaSvili	
nTarqiteqtori	n. bolqvaZe	
	o. jafariZe	

Sps `burji~

WavWavaZis q. #39ª

arqiteqturuli nawili ARCHITECTURE

nasStabi SCALE	1:200	TariRi DATE OF ISSUE	30/08/2014
naxazi DRWG.		koreqtirebis REVISIONS	
avtosadgomebis gegma -2.97 niSnulze		r / koreqt. REV.	TariRi DATE
		1	
		2	
		3	
		4	
		5	
		6	

stadia STAGE	indeqsi INDEX	furc. PAGES	
proeqti			



formati PAPER SIZE	
-2	
failis saxeli FILE NAME	gegmebi

pirobiTi aRniSvnebi — LEGEND

- vestibuli
- administraciuli saTavsebi
- komerciuli farTi
- samrecxao
- sasadilo oTaxi
- sadarbazo
- holi
- sastumro oTaxi
- saZile oTaxi
- samzareulo kuTxe
- sankvanZi
- sazafxulo farTi
- 94.1 m² nomris farTi
- 91.2 m² nomris mTliani farTi sazafxulo saTavsebTan erTad
- 5.7 m² saTavsis farTi
- ±0.000 arqiteqturuli niSnuli
- Wrilis xazi
- ganaSenanebis regulirebis xazi
- teritoriis sakadastro sazRari
- teqnikuri danadgarebis ganTavsebis adgili (moajiris doneze dabla)

sarTulis teqnikur ekonomiuri maCvenebleb i

ganaSenianebis farTi	1488.8 m²
saangariSo farTi (g.k)	1469.25 m²
sastumro nomrebis farTi	857.2 m²
administraciul sameurneo farTi	295.5 m²
komerciuli farTi	18.2 m²
sazafxulo farTi	112.4 m²
sadarbazo	132.3 m²

SeniSvnebi — NOTES

situaciuri sqema — KEY PLAN

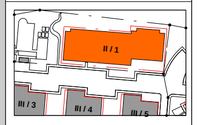

dankveTi CLIENT	Sps "xinmin inTerneSenel investment group limitid kompani"
proeqti PROJECT	sastumros tipis kompleqsi bloki_ II/1
misamarTi ADDRESS	. Tbilisi, gldani sak. kodi (01.16.09.001.060)

Tanamdeboba	gvari	xelmowera
direqtori	z. cotniaSvili	
nTarqiteqtori	n. bolqvaZe	
	o. jafariZe	

Sps `burji~

WavWavaZis q. #39ª

arqiteqturuli nawili ARCHITECTURE

masStabi SCALE	1:200	TariRi DATE OF ISSUE	30/08/2014

naxazi DRWG.		koreqtireba	REVISIONS
		r koreqt. REV.	TariRi DATE
I sarTulis gegma 0.00 niSnulze		1	
		2	
		3	
		4	
		5	
		6	

stadia STAGE	indeqsi INDEX	furc. PAGES	
proeqti			



Format PAPER SIZE		faili saxeli FILE NAME
A2		gegmebi

pirobiTi aRniSvnebi — LEGEND

- vestibuli
- administraciuli saTavsebi
- komerciuli farTi
- sanreckao
- sasadilo oTaxi
- sadarbazo
- holi
- sastunro oTaxi
- saZile oTaxi
- sanzareulo kuTxe
- sankvanZi
- sazafxulo farTi
- 94.1 m² — nomris farTi
- 91.2 m² — nomris mTliani farTi sazafxulo saTavsebTan erTad
- 5.7 m² — saTavsis farTi
- ±0.000 — arqiteqturuli niSnuli
- Wrilis xazi
- ganaSenebis regulirebis xazi
- teritoriis sakadastro sazRari
- teqnikuri danadgarebis ganTavsebis adgili (moajiris doneze dabla)

sarTulis teqnikur ekonomiuri maCvenebლebi

k2 saangariSo farTi (gk)	1463.3 m²
sastumro nomrebis farTi	1154.6 m²
sazafxulo farTi	149.9 m²
sadarbazo	138.8 m²

SeniSvnebi — NOTES

situaciuri sqema — KEY PLAN

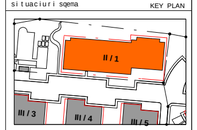

damkveTi CLIENT	Sps "xinmin inTerneSenel investment group limitid kompani"
proeqti PROJECT	sastumros tipis kompleqsi bloki_ II/1
misamarTi ADDRESS	Tbilisi, gldani sak. kodi (01.16.09.001.060)

Tanamdeboba	gvari	xelmowera
direqtori	z. cotniaSvili	
arqiteqtori	n. bolqvaZe	
	o. jafarize	

Sps `burji~

liaviliavaZis q. #39ª

arqiteqturuli nawili ARCHITECTURE

masStabi SCALE	1:200	TariRi DATE OF ISSUE	30/08/2014
naxazi DRWG.		KOREqtirebis REVISIONS	
		#	korekt. dro	TariRi DATE
II sarTuli is gegma 1:30 niSnuli ze		1		
		2		
		3		
		4		
		5		
		6		

stadia STAGE	indeqsi INDEX	furc. PAGES	
proeqti			



Format PAPER SIZE		faili saxeli FILE NAME
A2		gegmebi

pirobiTi aRniSvnebi — LEGEND

- sadarbazo
- holi
- sastumro oTaxi
- saZile oTaxi
- sanzareulo kuTxe
- sarkvanZi
- sazafxulo farTi
- 94.1 m² — nonris farTi
- 91.2 m² — nonris mTliani farTi sazafxulo saTavsebTan erTad
- 5.7 m² — saTavsis farTi
- ±0.000 — arqiteqturuli niSnuli
- Wrilis xazi
- ganaSenebis regulirebis xazi
- teritoriis sakadastro sazRari
- teqnikuri danadgarebis ganTavsebis adgili (hoajiris donezedabla)

sarTulis teqnikur ekonomiuri maCveneblebi

k2 saangariSo farTi (gk)	1417.0 m²
sastumro nomrebis farTi	1110.7 m²
sazafxulo farTi	151.7 m²
sadarbazo	138.8 m²

SeniSvnebi — NOTES

situaciuri sqema — KEY PLAN



damkveTi CLIENT: Sps "ximmin inTerneSenel investment group limitid kompani"

proeqti PROJECT: sastumros tipis kompleqsi bloki_ II/1

misamarTi ADDRESS: . Tbilisi, gldani sak. kodi (01.16.09.001.060)

Tanamdeboba	gvari	xelmowera
direqtori	z. cotniaSvili	
arTargiteqtori	n. bolqvaZe	
	o. jafarize	

Sps `burji~

liaviliavaZis q. #39ª

arqiteqturuli nawili ARCHITECTURE

masStabi SCALE	1:200	TariRi DATE OF ISSUE	30/08/2014

REVISIONS

nawili DRWG.		korekt iroba		REVISIONS
III sarTulis gegma 0.60 niSnuli ze		#	korekt. aRw.	TariRi DATE
		1		
		2		
		3		
		4		
		5		
		6		

stadia STAGE	indeqsi INDEX	furc PAGES
proeqti		

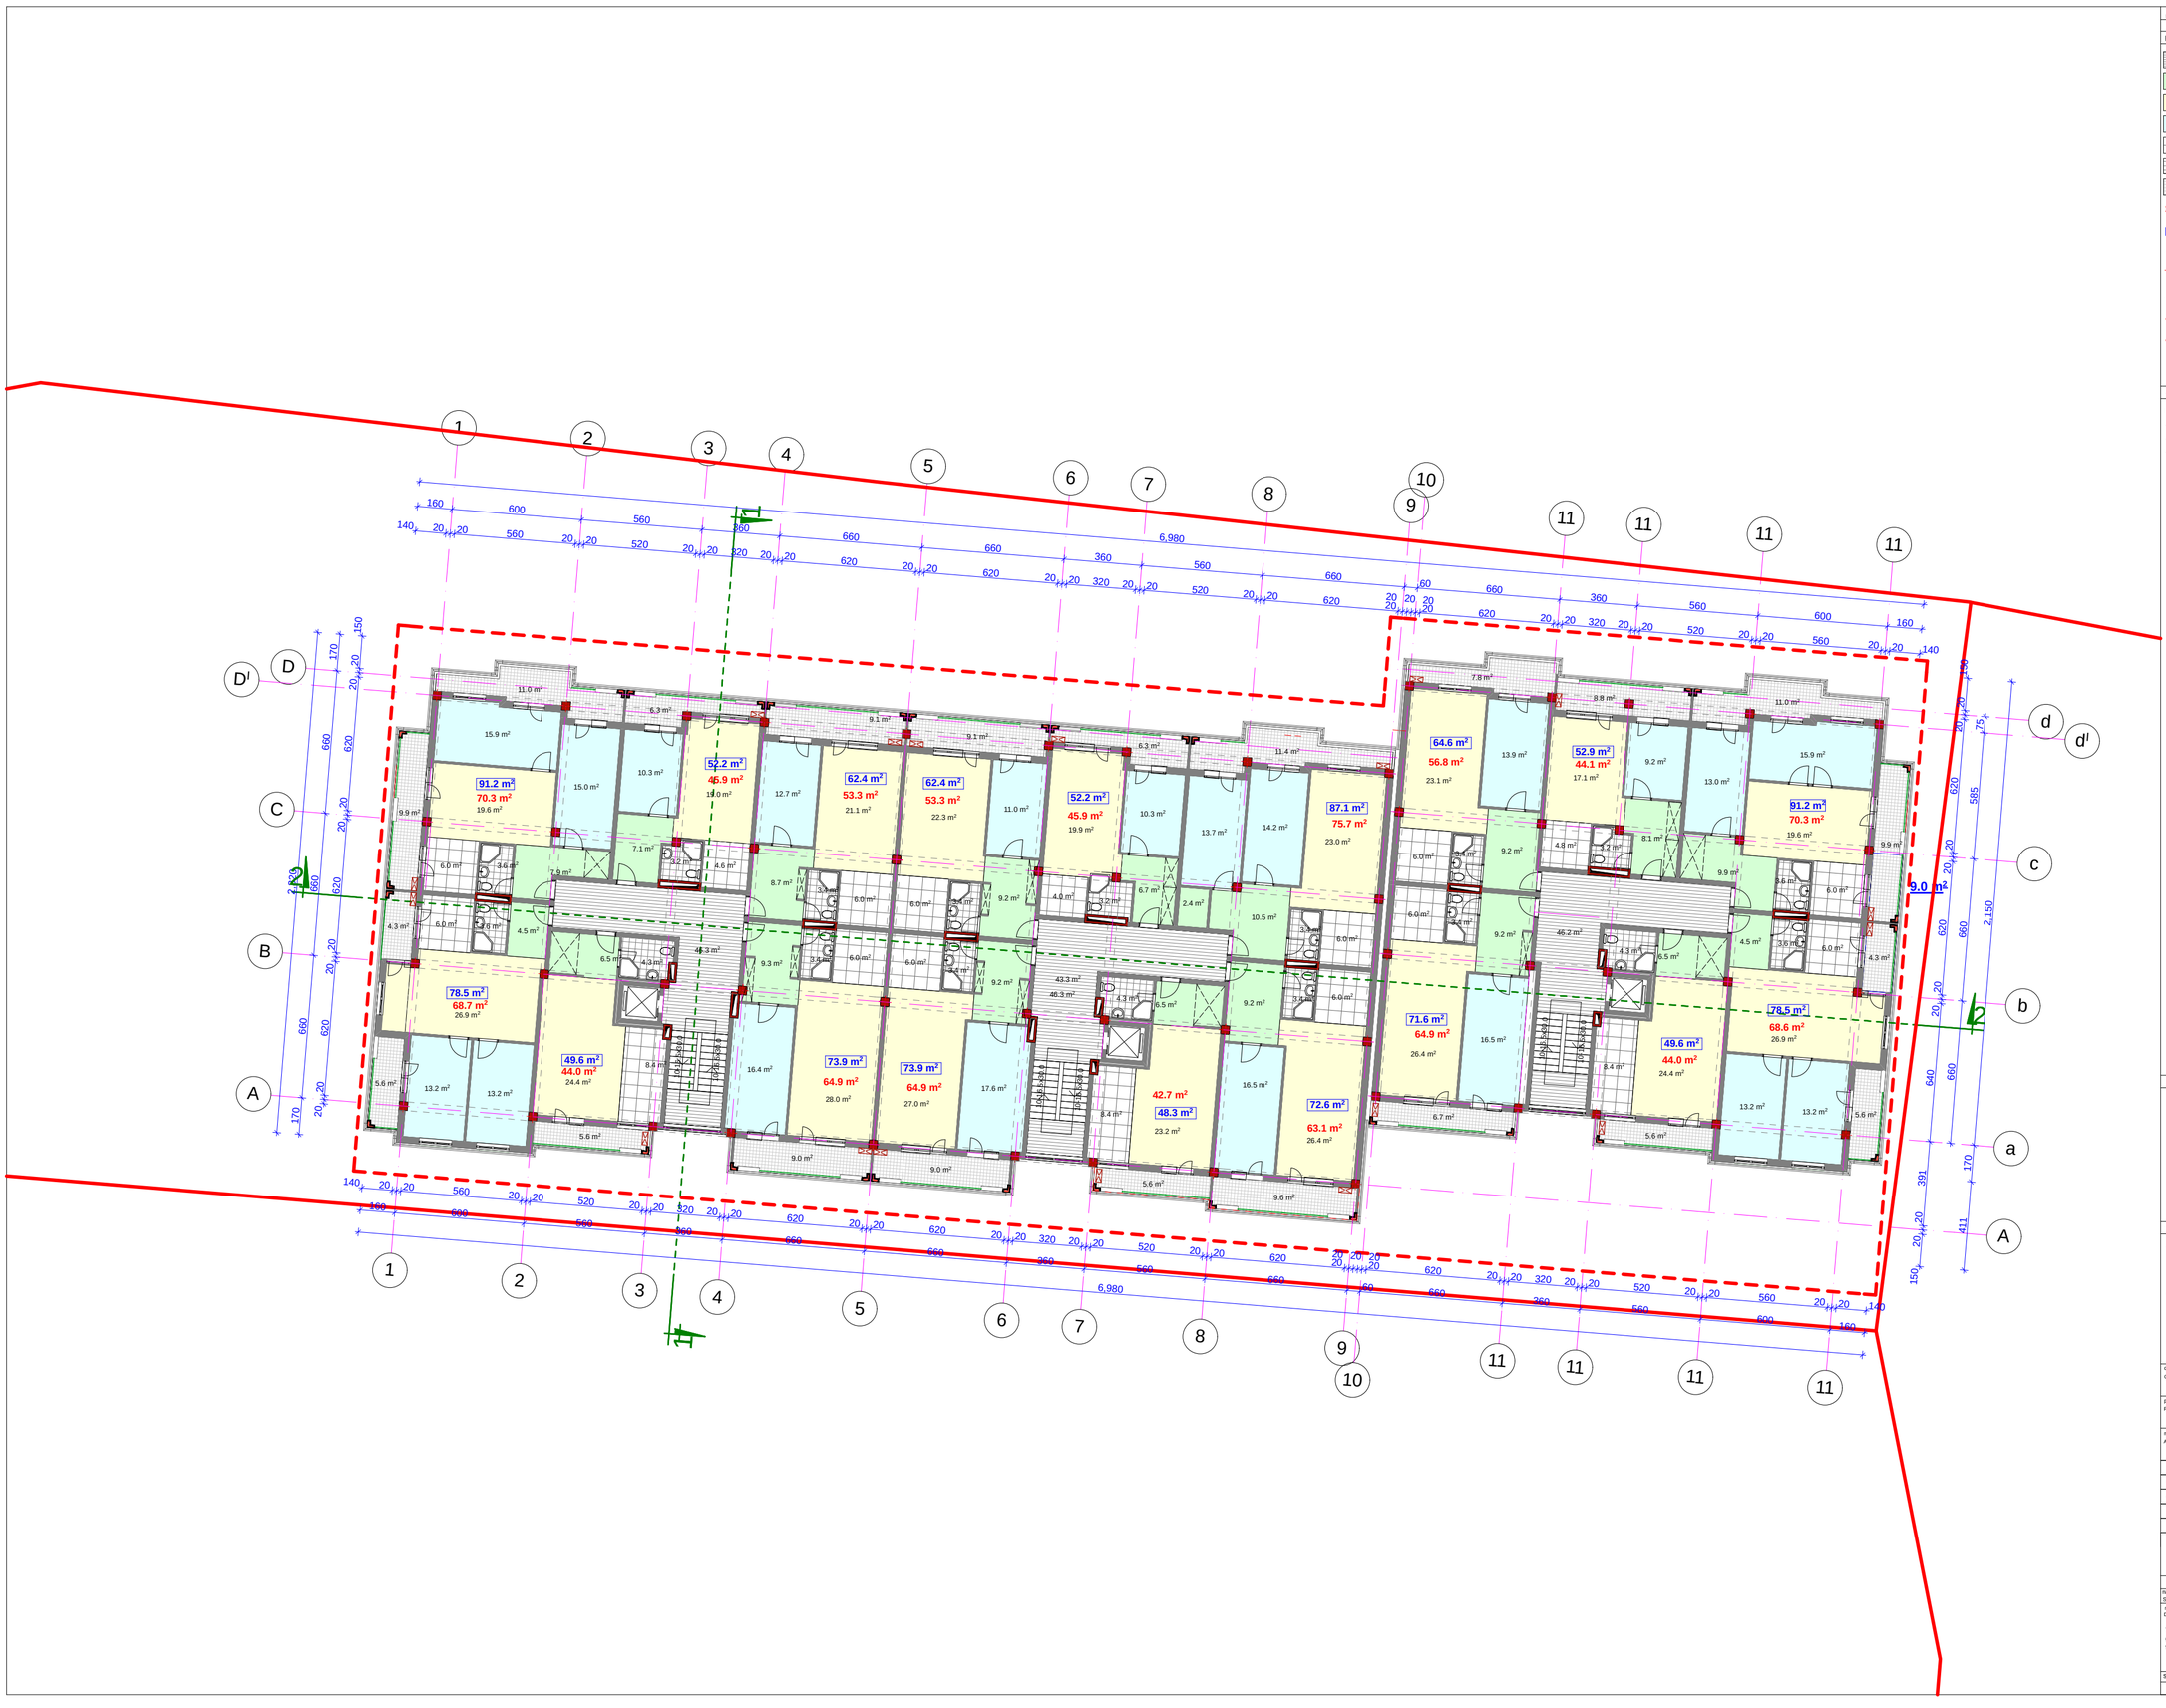

Format PAPER SIZE		faili saxeli FILE NAME
A2		gegmebi

pirobiTi aRniSvnebi — LEGEND

- sadarbazo
- holi
- sastumro oTaxi
- saZile oTaxi
- sanzareulo kuTxe
- sarkvanZi
- sazafxulo farTi
- 94.1 m² — nonris farTi
- 91.2 m² — nonris mTliani farTi sazafxulo saTavsebTan erTad
- 5.7 m² — saTavsis farTi
- ±0.000 — arqiteqturuli niSnuli
- Wrilis xazi
- ganaSenebis regulirebis xazi
- teritoriis sakadastro sazRari
- teqnikuri danadgarebis ganTavsebis adgili (hoajiris doneze dabla)

sarTulis teqnikur ekonomiuri naCvenebebi

k2 saangariSo farTi (gk)	1318.1 m²
sastumro nonrebis farTi	1041.3 m²
sazafxulo farTi	171.5 m²
sadarbazo	138.8 m²

SeniSvnebi — NOTES

situaciuri sqema — KEY PLAN



damkveTi CLIENT: Sps "xinmin inTerneSenel investment group limitid kompani"

proeqti PROJECT: sastumros tipis kompleqsi bloki_ II/1

misamarTi ADDRESS: . Tbilisi, gldani sak. kodi (01.16.09.001.060)

Tanamdeboba	gvari	xelmowera
direqtori	z. cotniaSvili	
arTargiteqtori	n. bolqvaZe	
	o. jafariZe	

Sps `burji~

iliaviliavaZis q. #39ª

arqiteqturuli nawili ARCHITECTURE

masStabi SCALE	1:200	TariRi DATE OF ISSUE	30/09/2014
naxazi DRWG.		koreqtireba REVISIONS	

#	koreqt. aRw.	TariRi DATE
1		
2		
3		
4		
5		
6		

VI sarTulis gegma 9:00 niSnuli

stadia STAGE	indeqsi INDEX	furc. PAGES
proeqti		

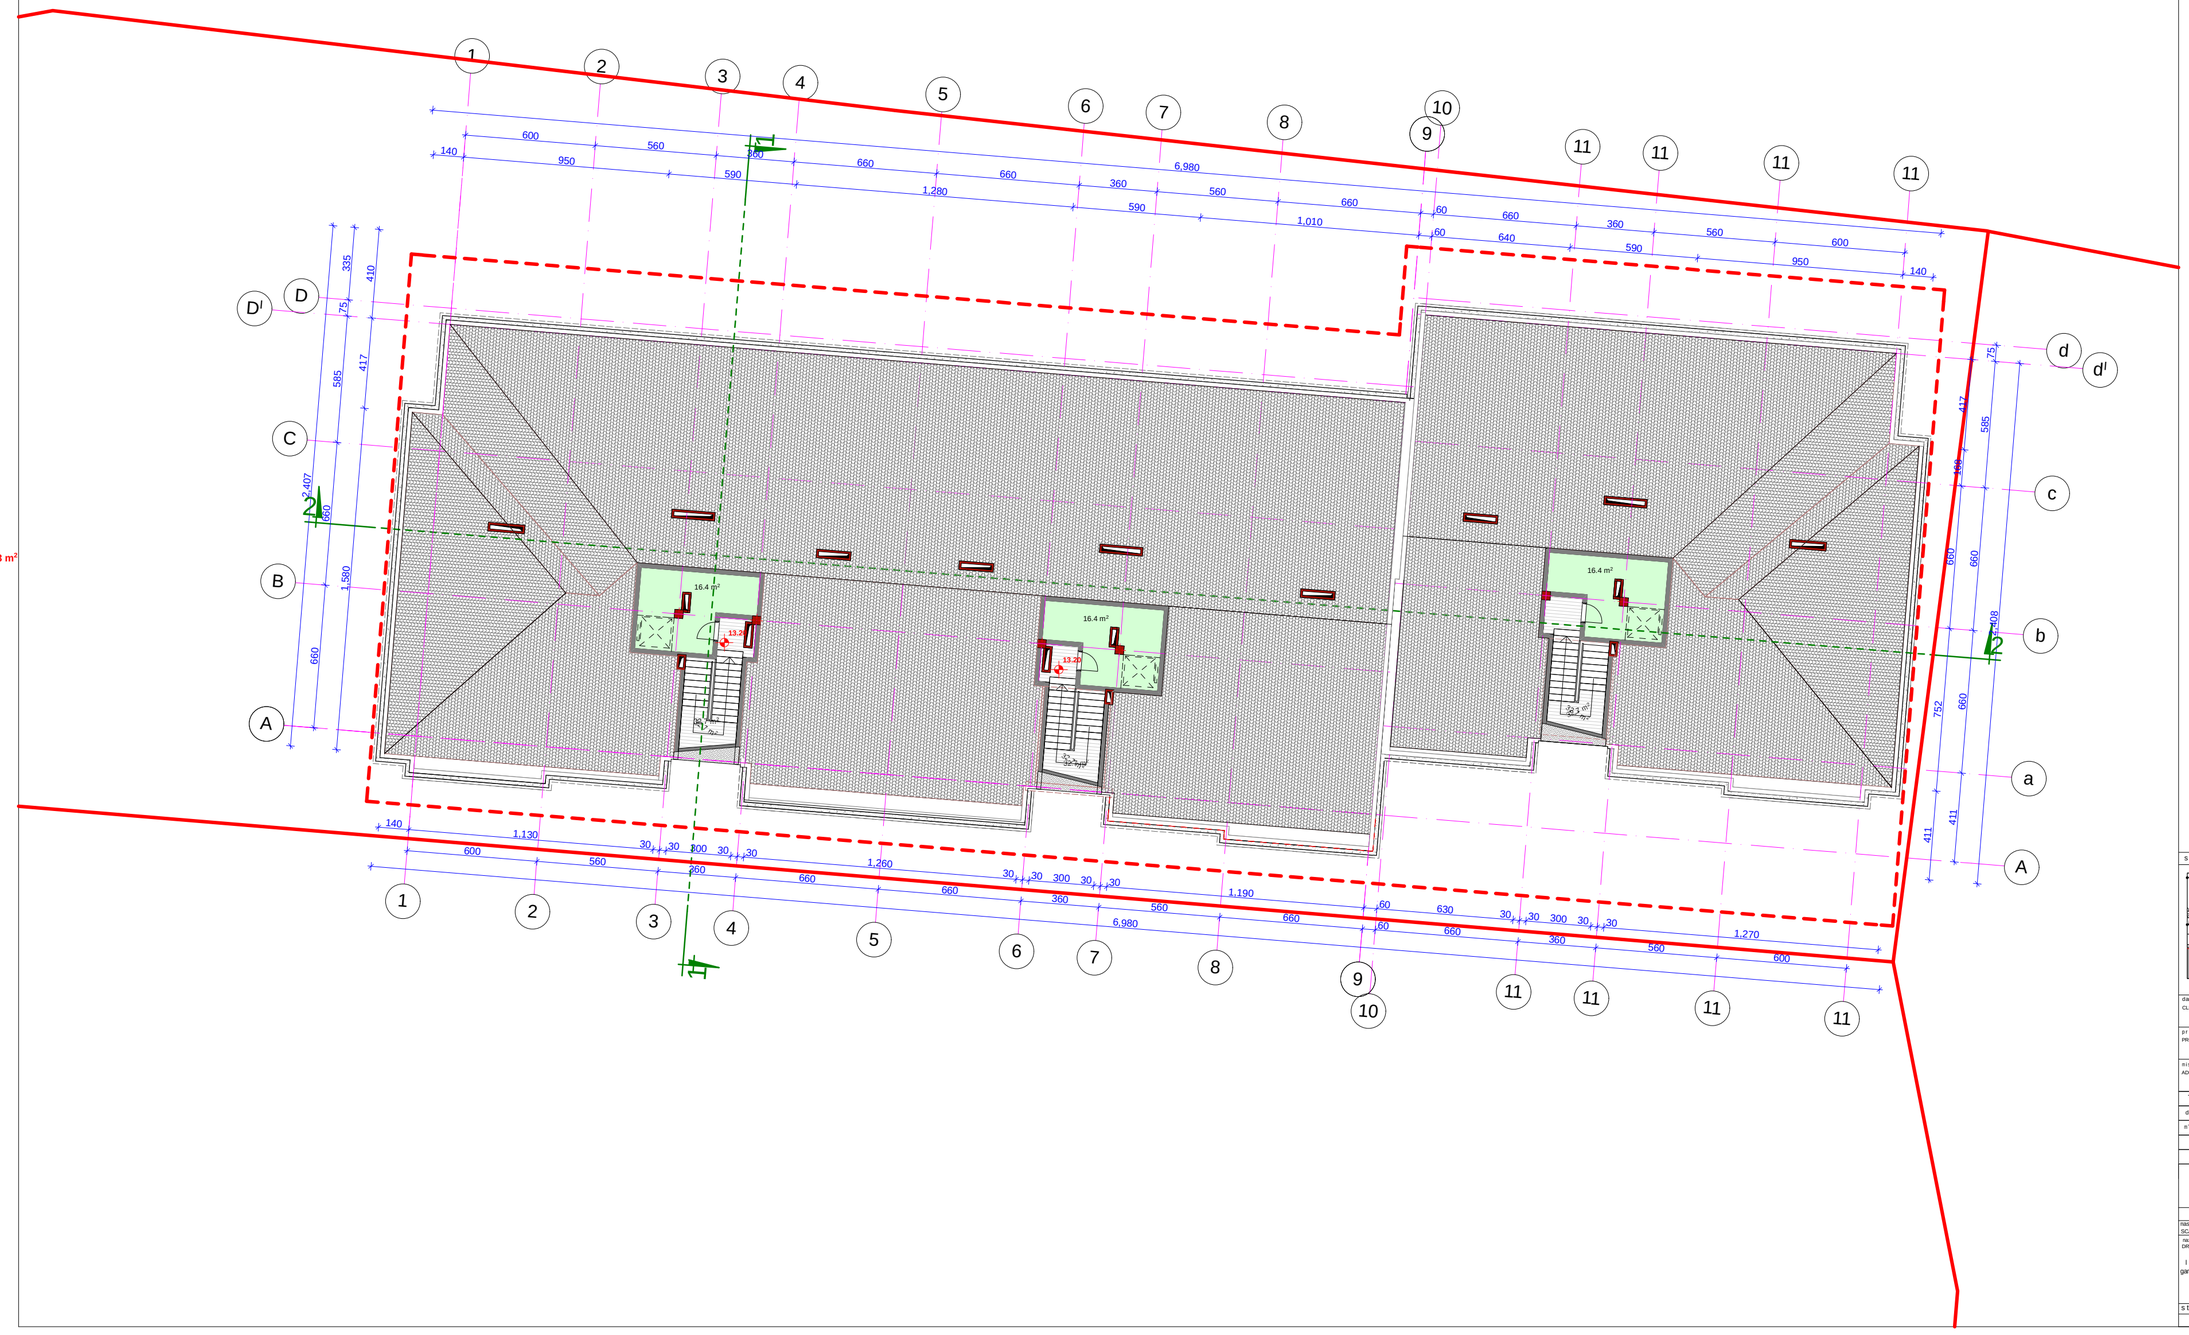

formati PAPER SIZE	faiLis saxeLi FILE NAME
-2	gegmebi

pirobiTi aRniSvnebi — LEGEND

- sadarbazo
- liftis samanqano
- 5,7 m² saTavsis farTi
- ±0.000 arqiteqturuli niSnuli
- Wrilis xazi
- ganaSenanebis regulirebis xazi
- teritoriis sakadastro sazRari

sarTulis teqnikur ekonomiuri maCvenebleBi

k2 saangariSo farTi (g.k)	861 m²
sadarbazo da liftis samanqano	981 m²

situaciuri sqema — KEY PLAN

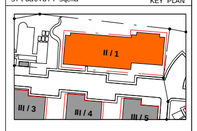

dankveTi CLIENT	Sps "xinmin inTerneSenel investment group limitid kompani"
proeqti PROJECT	sastumros tipis kompleqsi bloki_ II/1
nisanarTi ADDRESS	. Tbilisi, gldani sak. kodi (01.16.09.001.060)

Tanandeboba	gvari	xelmowera
direqtori	z. cotniaSvili	
nTarqiteqtori	n. bolqvaZe	
	o. jafariZe	

Sps `burji~

WavWavaZis q. #39ª

arqiteqturuli nawili ARCHITECTURE

nasStabi SCALE	1:200	TariRi DATE OF ISSUE	30/08/2014
nxazi DRWG.		koreqtirebis REVISIONS	
		#	koreqt. REV.	TariRi DATE
liftis samanqano ganyofilebis gegma 1120 niSnulze		1		
		2		
		3		
		4		
		5		
		6		

stadia STAGE	indeqsi INDEX	furc. PAGES
proeqti		

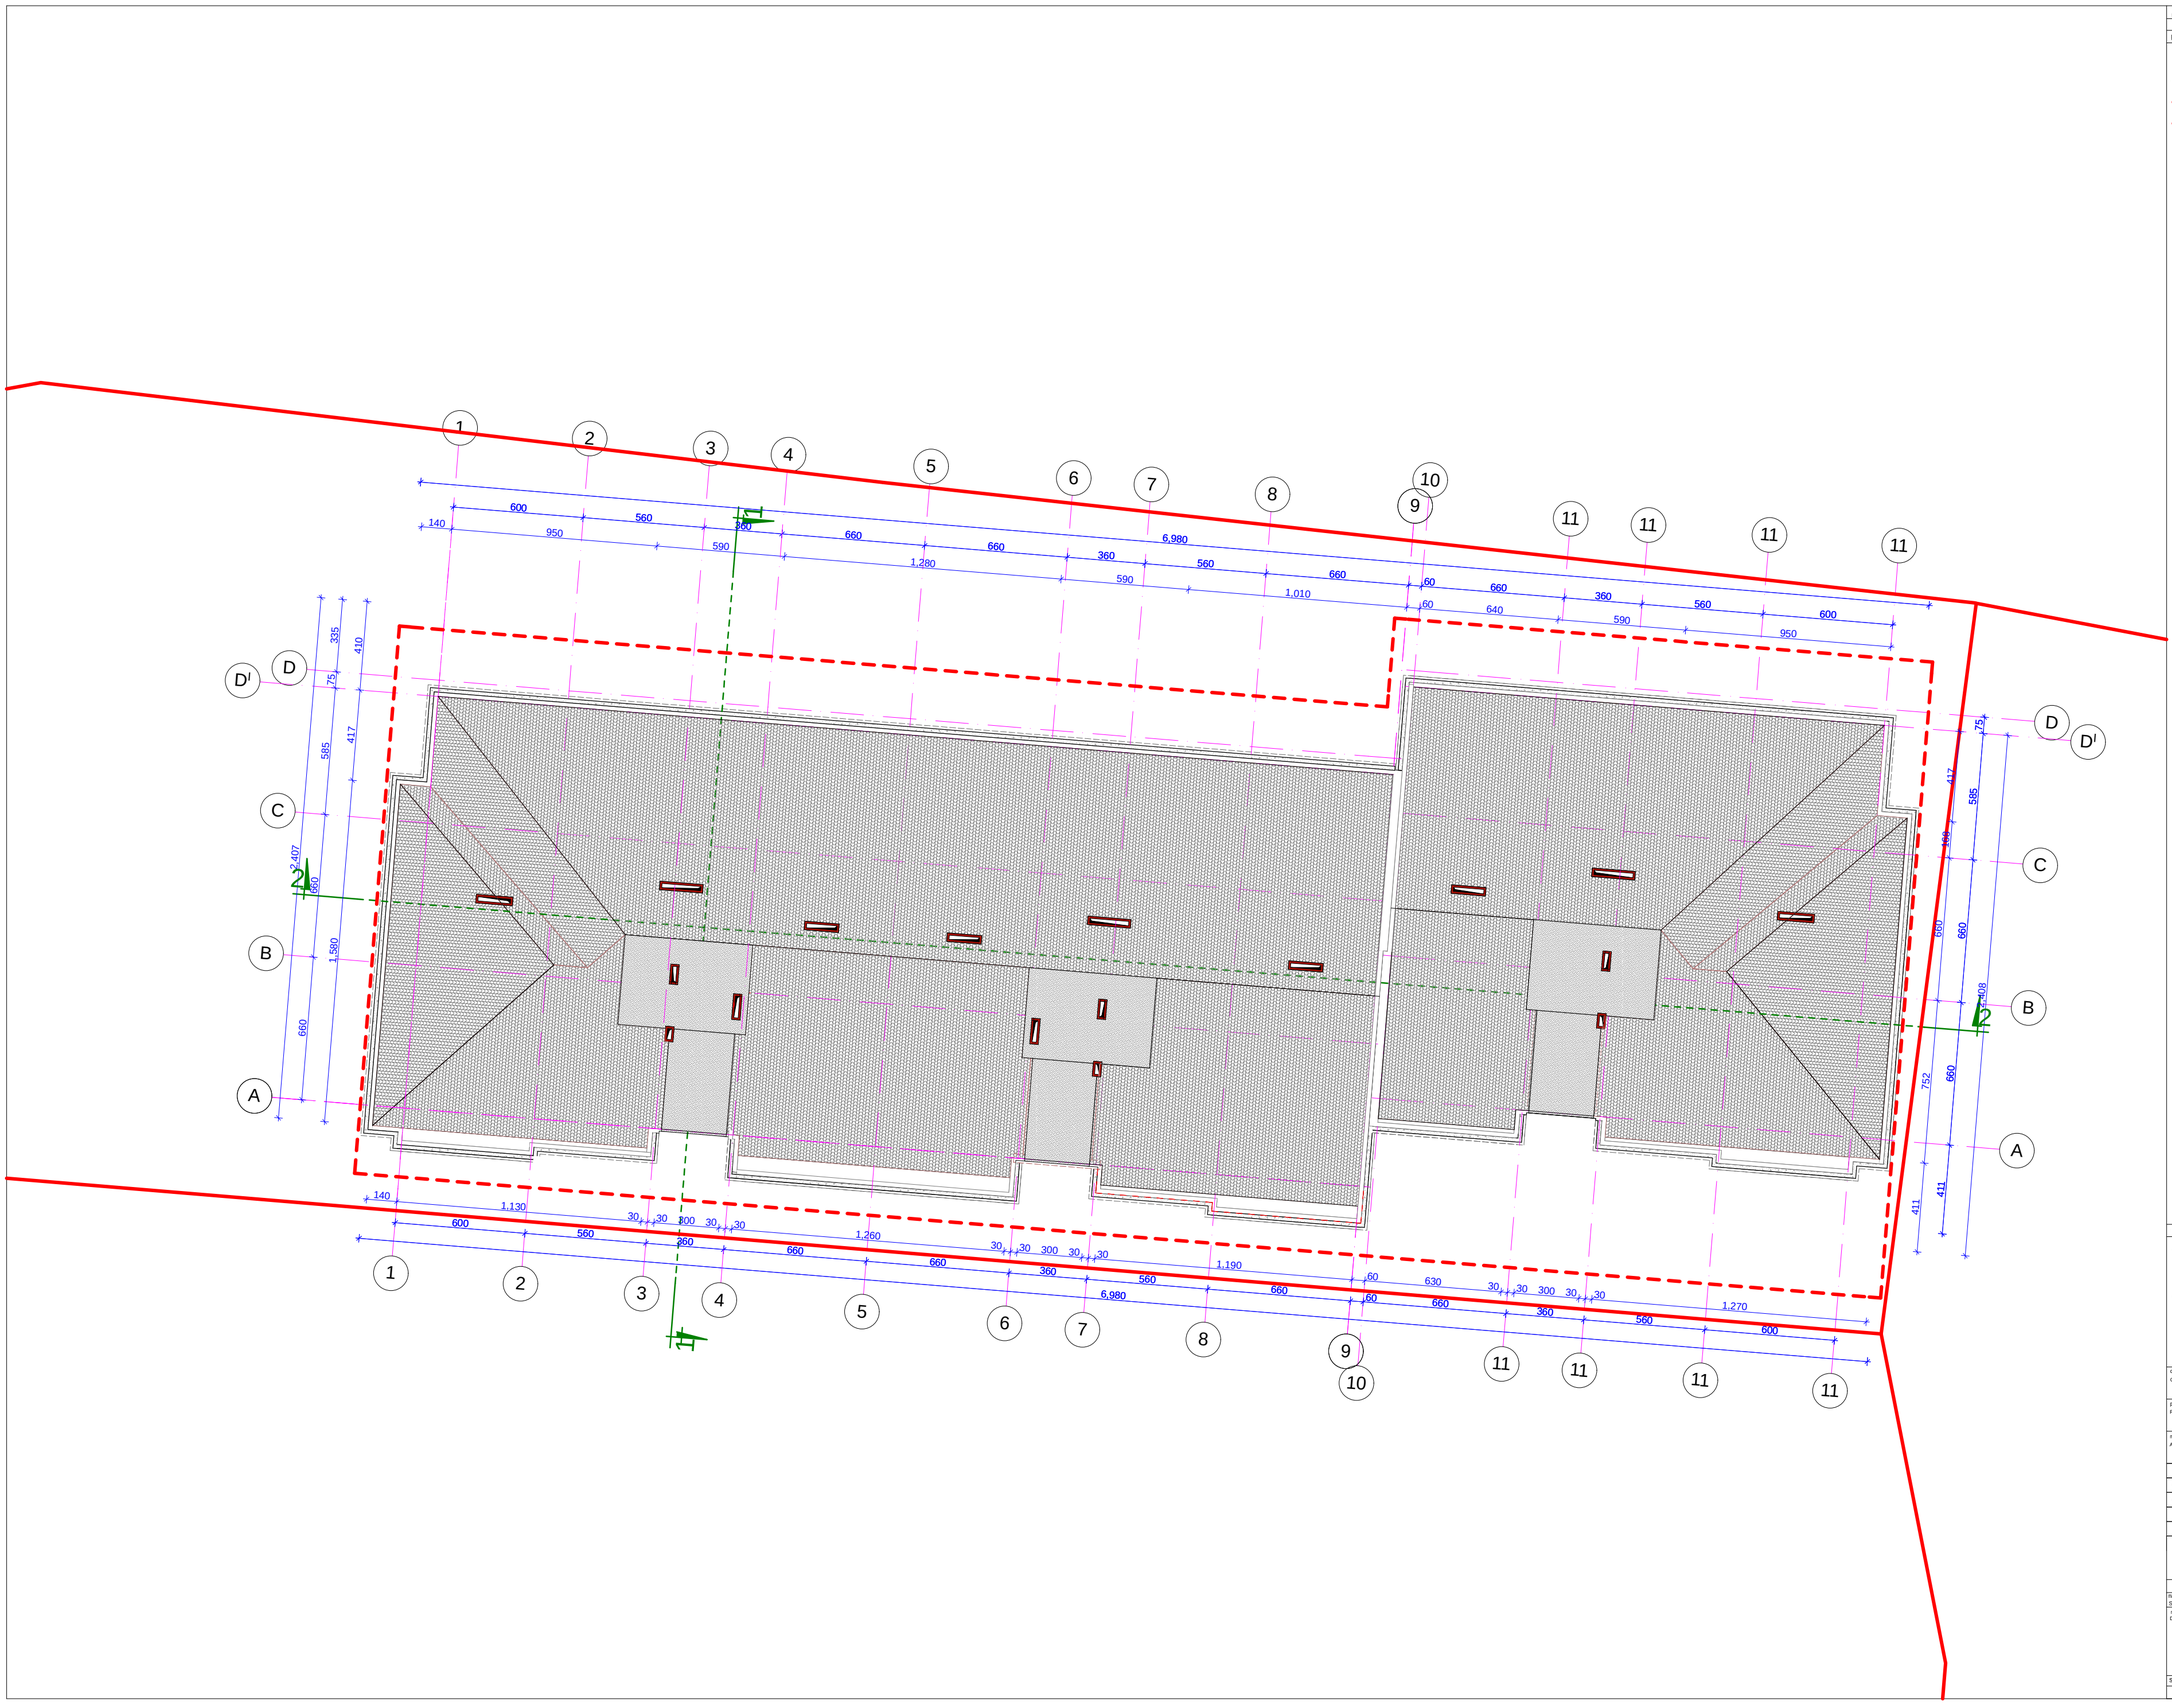

formati PAPER SIZE		failis saxeli FILE NAME
-2		gegmebi
pirobiTi aRniSvnebi		LEGEND

1 Wrilis xazi

ganaSenanebis regulirebis xazi

teritoriis sakadastro sazRari

situaciuri sqema KEY PLAN



dankveTi CLIENT	Sps "xinmin inTerneSenel investment group limitid kompani"
proeqti PROJECT	sastumros tipis kompleqsi bloki_ II/1
misamarTi ADDRESS	. Tbilisi, gldani sak. kodi (01.16.09.001.060)

Tanamdeboba	gvari	xelmowera
direqtori	z. coniaSvili	
nTarqiteqtori	n. bolqvaZe	
	o. jafariZe	

Sps `burji~

IlavIlavaZis q. #39ª

arqiteqturuli nawili ARCHITECTURE

nasStabi SCALE	1:200	TariRi DATE OF ISSUE	30/08/2014
nakazi DRWG.		koreqtirebis REVISIONS	
		#	koreqt. REV.	TariRi DATE
		1		
saxuravis gegma		2		
		3		
		4		
		5		
		6		
stadia STAGE		indeqsi INDEX	furc. PAGES
proeqti			