

W r i l i 1-1

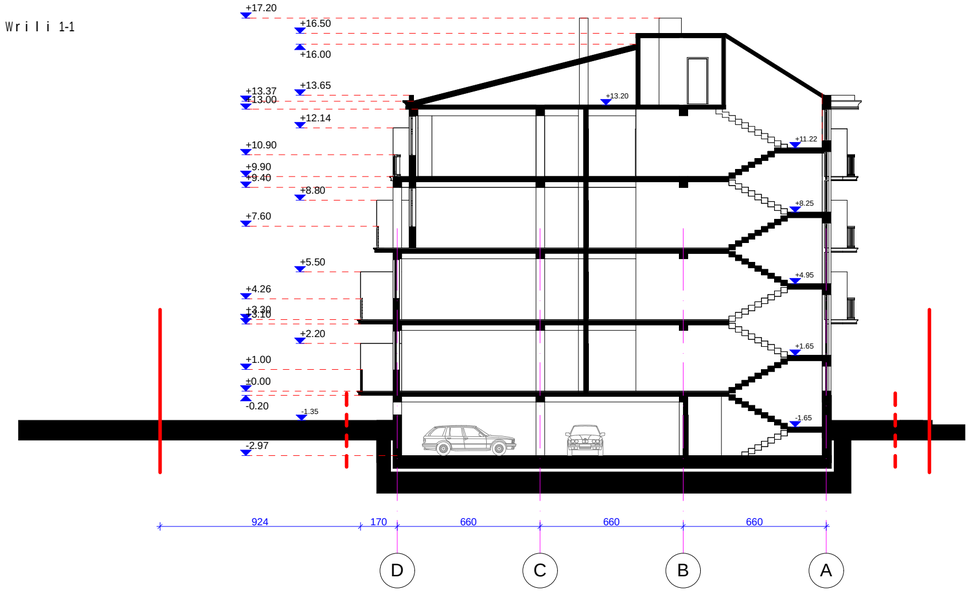

W r i l i 2-2

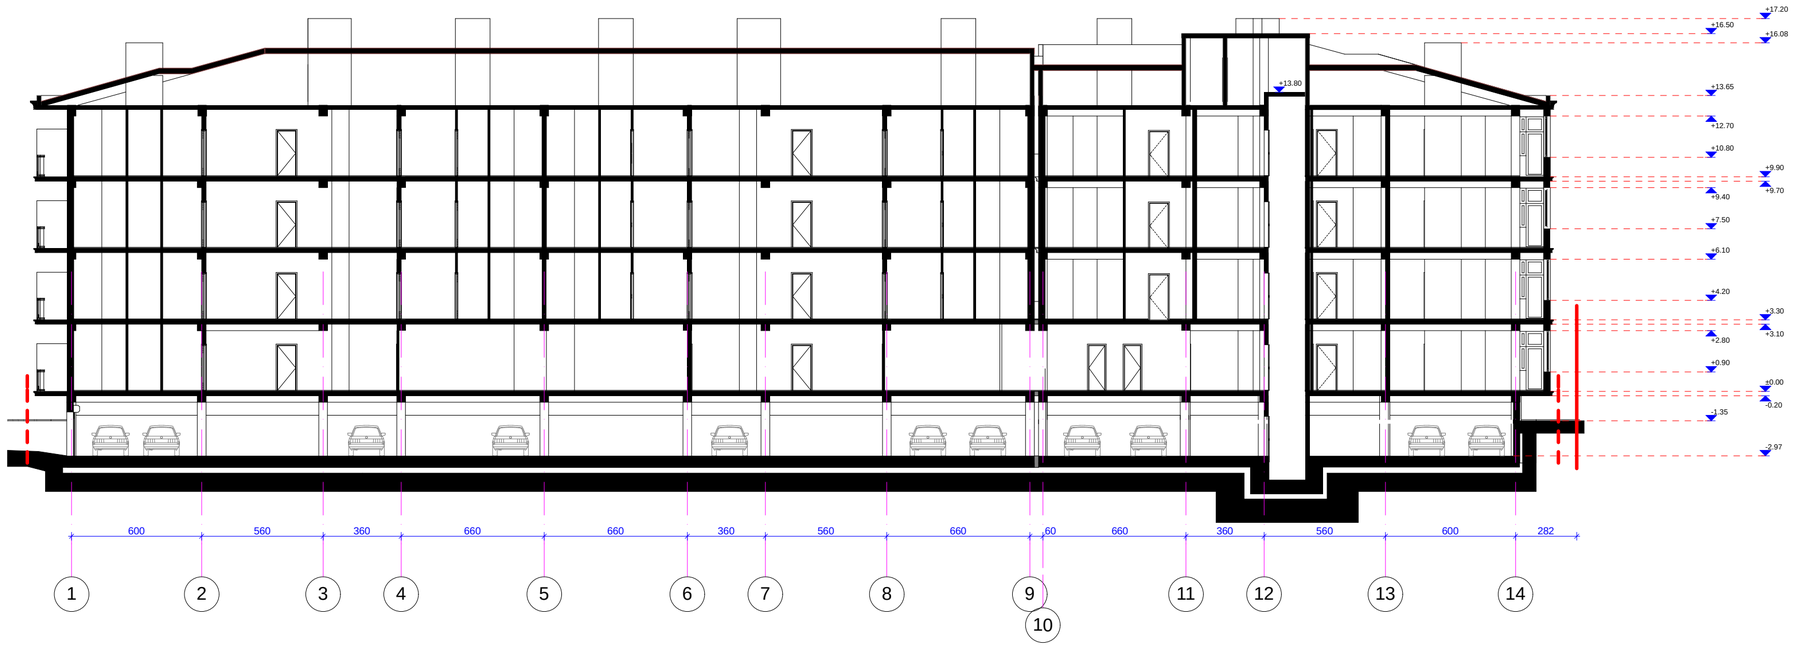

formati PAPER SIZE	faili s saxeli FILE NAME
A2	gegmebi

pirobiTi aRniSvnebi — LEGEND

- ganaSenebis regulirebis xazi
- teritoriis sakadastro sazRvari

SeniSvnebi — NOTES

situaciuri sqema — KEY PLAN



damkveTi CLIENT: Sps "xinmin inTerneSenel investment group limitid kompani"

proeqti PROJECT: sastumros tipis kompleqsi bloki _ II/1

misamarTi ADDRESS: Tbilisi, gldani sak. kodi (01.16.09.001.060)

Tanamdeboba	gvari	xelmowera
direqtori	z. cotniaSvili	
mTargiteqtori	n. bolqvaZe	
	o. jafarize	

Sps `burji~

IlaviliavaZis q. #39ª

arqiteqturuli nawili ARCHITECTURE

masStabi SCALE	1:200	TariRi DATE OF ISSUE	30/08/2014
naxazi DRWG		koreqtireba REVISIONS	
		#	koreqt. rev.	TariRi DATE
		1		
		2		
		3		
		4		
		5		
		6		

Wrilebi 1-1 da 2-2

stadia STAGE	indeqsi INDEX	furc. PAGES
proeqti		