


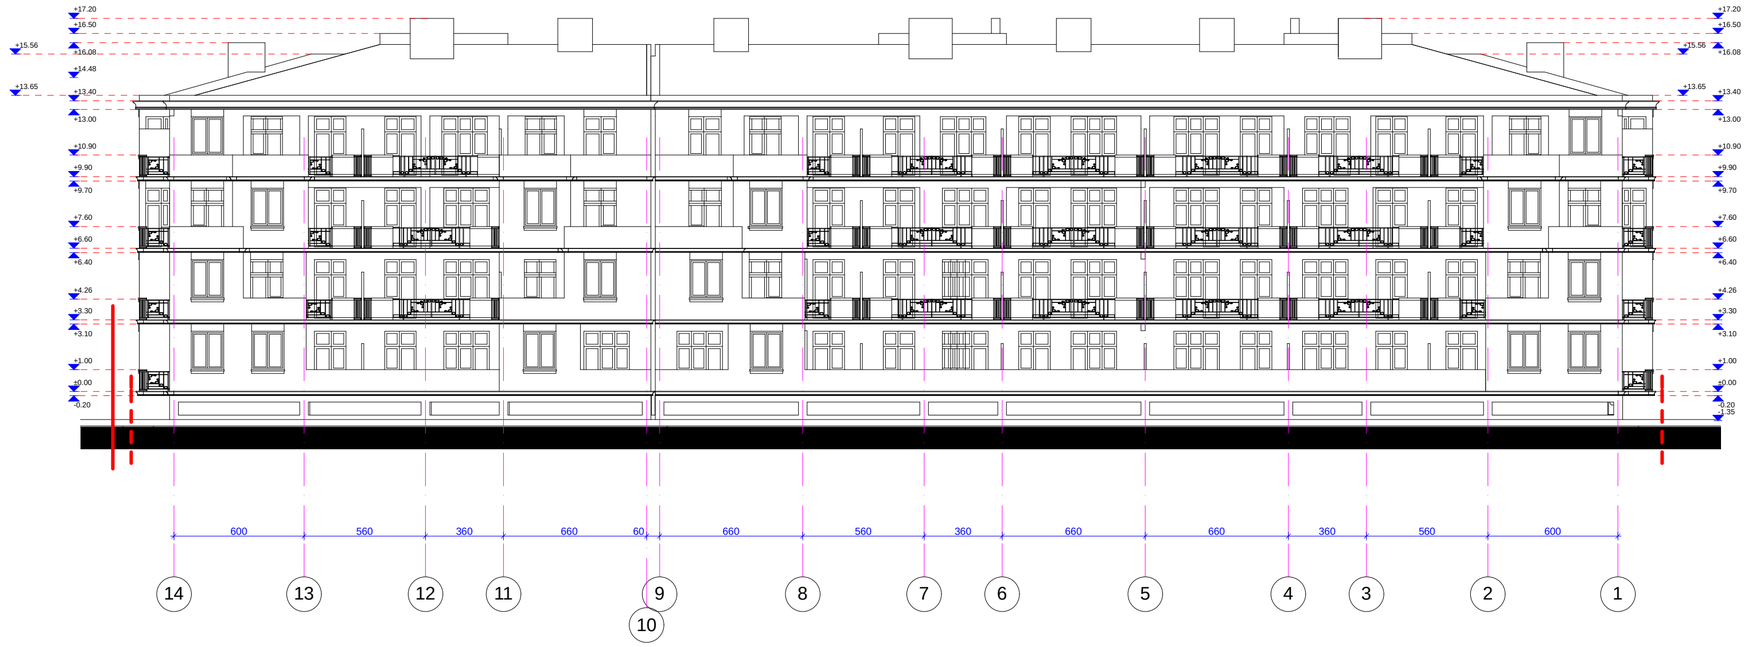

formati PAPER SIZE	faili s saxeli FILE NAME
A2	gegmebi

pirobiTi aRniSvnebi — LEGEND

- ganaSenebis regulirebis xazi
- teritoriis sakadastro sazRvari

SeniSvnebi — NOTES

situaciuri sqema — KEY PLAN



damkveTi CLIENT	Sps "xinmin inTerneSenel investment group limitid kompani"
proeqti PROJECT	sastumros tipis kompleqsi bloki_ II/1
misamarTi ADDRESS	Tbilisi, gldani sak. kodi (01.16.09.001.060)

Tanamdeboba	gvari	xelmowera
direqtori	z. cotniaSvili	
nTarqiteqtori	n. bolqvaZe	
	o. jafarize	

Sps `burji~

IlaviliavaZis q. #39ª

arqiteqturuli nawili ARCHITECTURE

masStabi SCALE	1:200
naxazi DRWG	fasadebi 1-14 da 14-1 RerZebSi
TariRi DATE OF ISSUE	30/08/2014

koreqtireba REVISIONS		
#	koreq. rev.	TariRi DATE
1		
2		
3		
4		
5		
6		

stadia STAGE	indeqsi INDEX	furc. PAGES
proeqti		





formaTi PAPER SIZE		faiTis saxeli FILE NAME
A2		gegmebi
pirobiTi aRniSvnebi		LEGEND

SeniSvnebi NOTES

situaciuri sqema KEY PLAN



damkveTi CLIENT	Sps "ximmin inTerneSenel investment group limitid kompaniˮ
proeqti PROJECT	sastumros tipis kompleqsi bloki_ III1
misamarTi ADDRESS	Tbilisi, gldani sak. kodi (01.16.09.001.060)

Tanamdeboba	gvari	xelmowera
direqtori	z. cotniaSvili	
arqitekti	n. bolqvaZe	
	o. jafariZe	

Sps `burji~
liaviliavaZis q. #39ª

arqiteqturuli nawili ARCHITECTURE

masStabi SCALE	1:200	TARIRI DATE: 30/08/2014


naxazi DRWG. fasadebi 1-14 da 14-1 RerZebSi nasaRebis qvenebiT

REVISIONS		
#	koreqtireba	TariRi DATE
1		
2		
3		
4		
5		
6		

stadia STAGE	indeqsi INDEX	furc. PAGES	
proeqti			





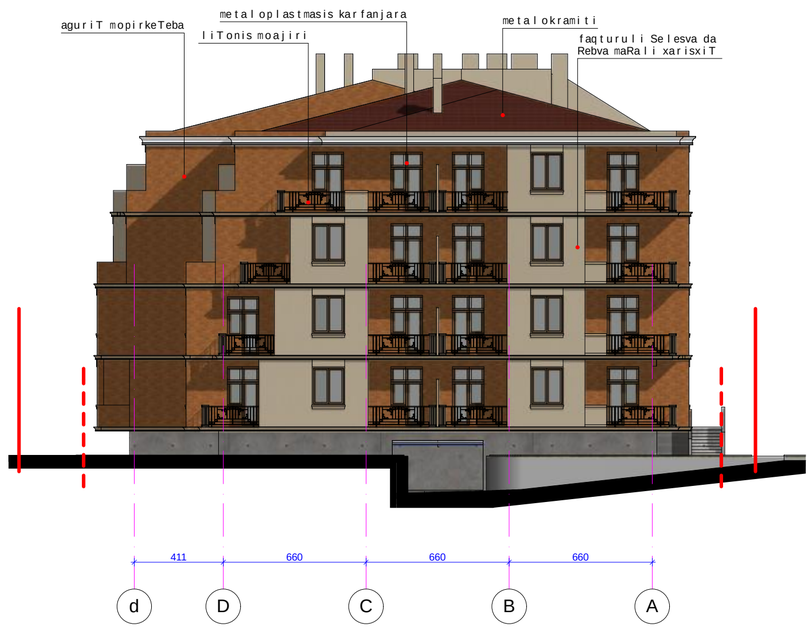



formati PAPER SIZE		faili s saxeli FILE NAME
A2		gegmebi

pirobiTi aRniSvnebi — LEGEND

- ganaSenanebis regulirebis xazi
- teritoriis sakadastro sazRvari

SeniSvnebi — NOTES

situaciuri sqema — KEY PLAN



damkveTi CLIENT	Sps "xinmin inTerneSenel investment group limitid kompanii"
proeqti PROJECT	sastumros tipis konpleqsi bloki_ III1
misamarTi ADDRESS	Tbilisi, gldani sak. kodi (01.16.09.001.060)

Tanamdeboba	gvari	xelmowera
direqtori	z. cotniaSvili	
arqitekti	n. bolqaze	
	o. jafarize	

Sps `burji~

liaviliavazis q. #39ª

arqitekturuli nawili ARCHITECTURE

masStabi SCALE	1:200	Tarigi DATE OF ISSUE	30.08/2014
naxazi DRWG		koreqtireba REVISIONS	
		N	korekt. rev.	Tarigi DATE
fasadebi dA da Ad Rerzebsi		1		
		2		
		3		
		4		
		5		
		6		

stadia STAGE	indeqsi INDEX	furc. PAGES
proeqti		