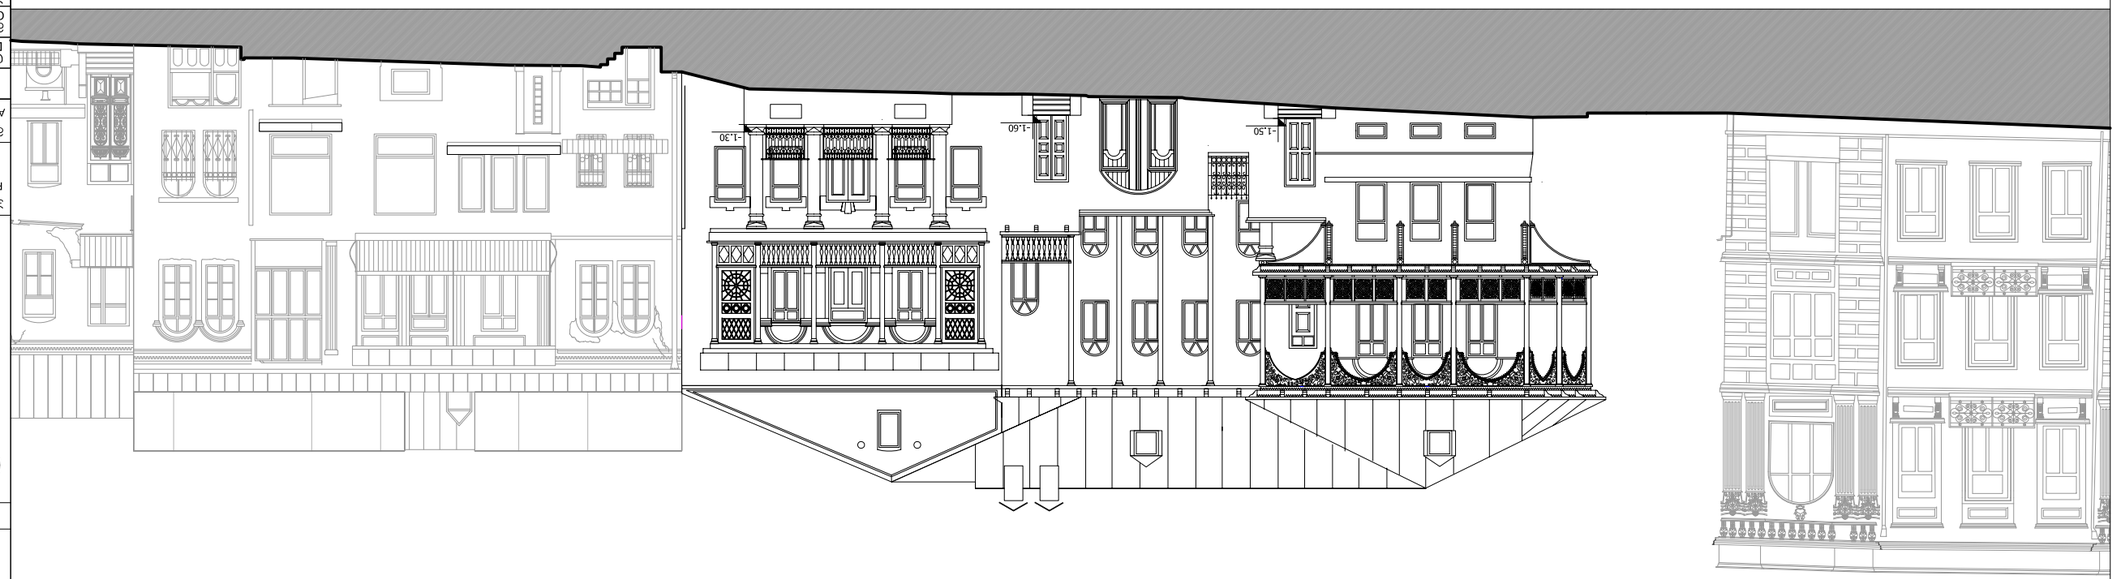

ქალაქ ბათუმის ისტორიული ნაწილის რეკონსტრუქცია და ახალი ნაგებობის მშენებლობა

ფურცლის ზომა PAPER SIZE	ხელშეკრულების № CONTRACT #	პროექტის № PROJECT #	ფაილის სახელი FILE NAME
A-3		GE-0150.09	

LEGEND

არსებული შენობა. ნაგებობა EXISTING BUILDING	0.00
ახალი შენობის ნაწილები NEW CONSTRUCTION	
ახალი შენობა NEW CONSTRUCTION	
ახალი შენობა NEW CONSTRUCTION	
არსებული ფასადის დემონტაჟი DISMANTLING OF EXISTING FACADE	
არსებული ფასადის აღდგენა RESTORATION OF EXISTING FACADE	
არსებული ფასადის აღდგენა RESTORATION OF EXISTING FACADE	
ახალი ფასადი NEW FACADE	
ბეტონის ბლოკის კედელი CONCRETE BLOCK WALL	

NOTES

1. ნახაზზე ასახული ინფორმაცია მოპოვებულია ტოპოგრაფიული აზომვის შედეგად;
2. ნახაზის ტოპოგრაფიული საფუძველი შედგენილია ქალაქ ბათუმის ტოპოგრაფიული აზომვის მასალების მიხედვით;
3. ფასადების აღდგენა მოხდება ძველი ფოტოსურათების მიხედვით.

KEY PLAN

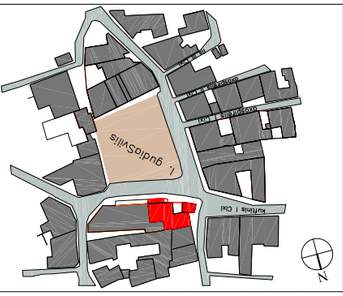

პროექტის დასახელება PROJECT	ბათუმის ისტორიული ნაწილის რეკონსტრუქცია და ახალი ნაგებობის მშენებლობა გუდიაშვილის სკვერში №2 RECONSTRUCTION AND NEW CONSTRUCTION OF GUDIASHVILI SQUARE
მისამართი ADDRESS	გუდიაშვილის სკვერი №2 GUDIASHVILI SQUARE №2 TBILISI

პოზიცია POSITION	სახელი NAME	ხელმოწერა SIGNATURE
დირექტორი DIRECTOR	ო.ხუციშვილი	
მთავარი არქიტექტორი CHIEF ARCHITECT	ე. ცოცანაძე	
ავტორები AUTHORS	ე. ცოცანაძე	
	ე. ბახტაძე	
	ნ.ჯაფარიძე	
	ნ.ჯაფარიძე	
	ნ.ჯაფარიძე	
დახატა DRAWN BY	ნ.ჯაფარიძე	

ავტორი DRAWING AUTHOR	მესაკუთრე BUILDER/LAND OWNER
ა.ა.ი. "არტსტუდიო პროექტი" 0709 ქობულეთი, +995 32 231 52 54 **ARTSTUDIO PROJECT, LTD.** **GALAKTION TABIDZE №3/5** **TEL.+995 32 291 52 54** **0105 TBILISI**	ა.ა.ი. "არაო მაგნატ გუდიაშვილი" ლარსის ქ. 3 0179 თბილისი, +995 32 229 07 85 **IRAO MAGNAT GUDIASHVILI, LLC** **LARSI ST.3** **TEL.+995 32 229 07 85** **0179 TBILISI**

არქიტექტურა ARCHITECTURE

მასშტაბი SCALE	1:200	თარიღი DATE OF ISSUE	08/05/2012
ნახაზის № DRWG.			

ცვლილებები REVISIONS	თარიღი DATE	№
		1
		2

სტადია STAGE	პროექტი PROJECT
ინდექსი INDEX	-ა-
ფურცლების რაოდენობა PAGES	