რეკონსტრუქცია გუდიაშვილის მოედანზე

თბილისი, გუდიაშვილის მოედანი №2

არქიტექტურული ნაწილი

დამკვეთი	"ირაო მაგნატ გუდიაშვილი"
დირექტორი	ი. სჯალვინი
მთ. არქიტექტორი ავტორი	გ. სულაბერიძე
რესტავრატორი	მ. ბოჭოიძე
მთ. კონსტრუქტორი	ს. პაპაშვილი

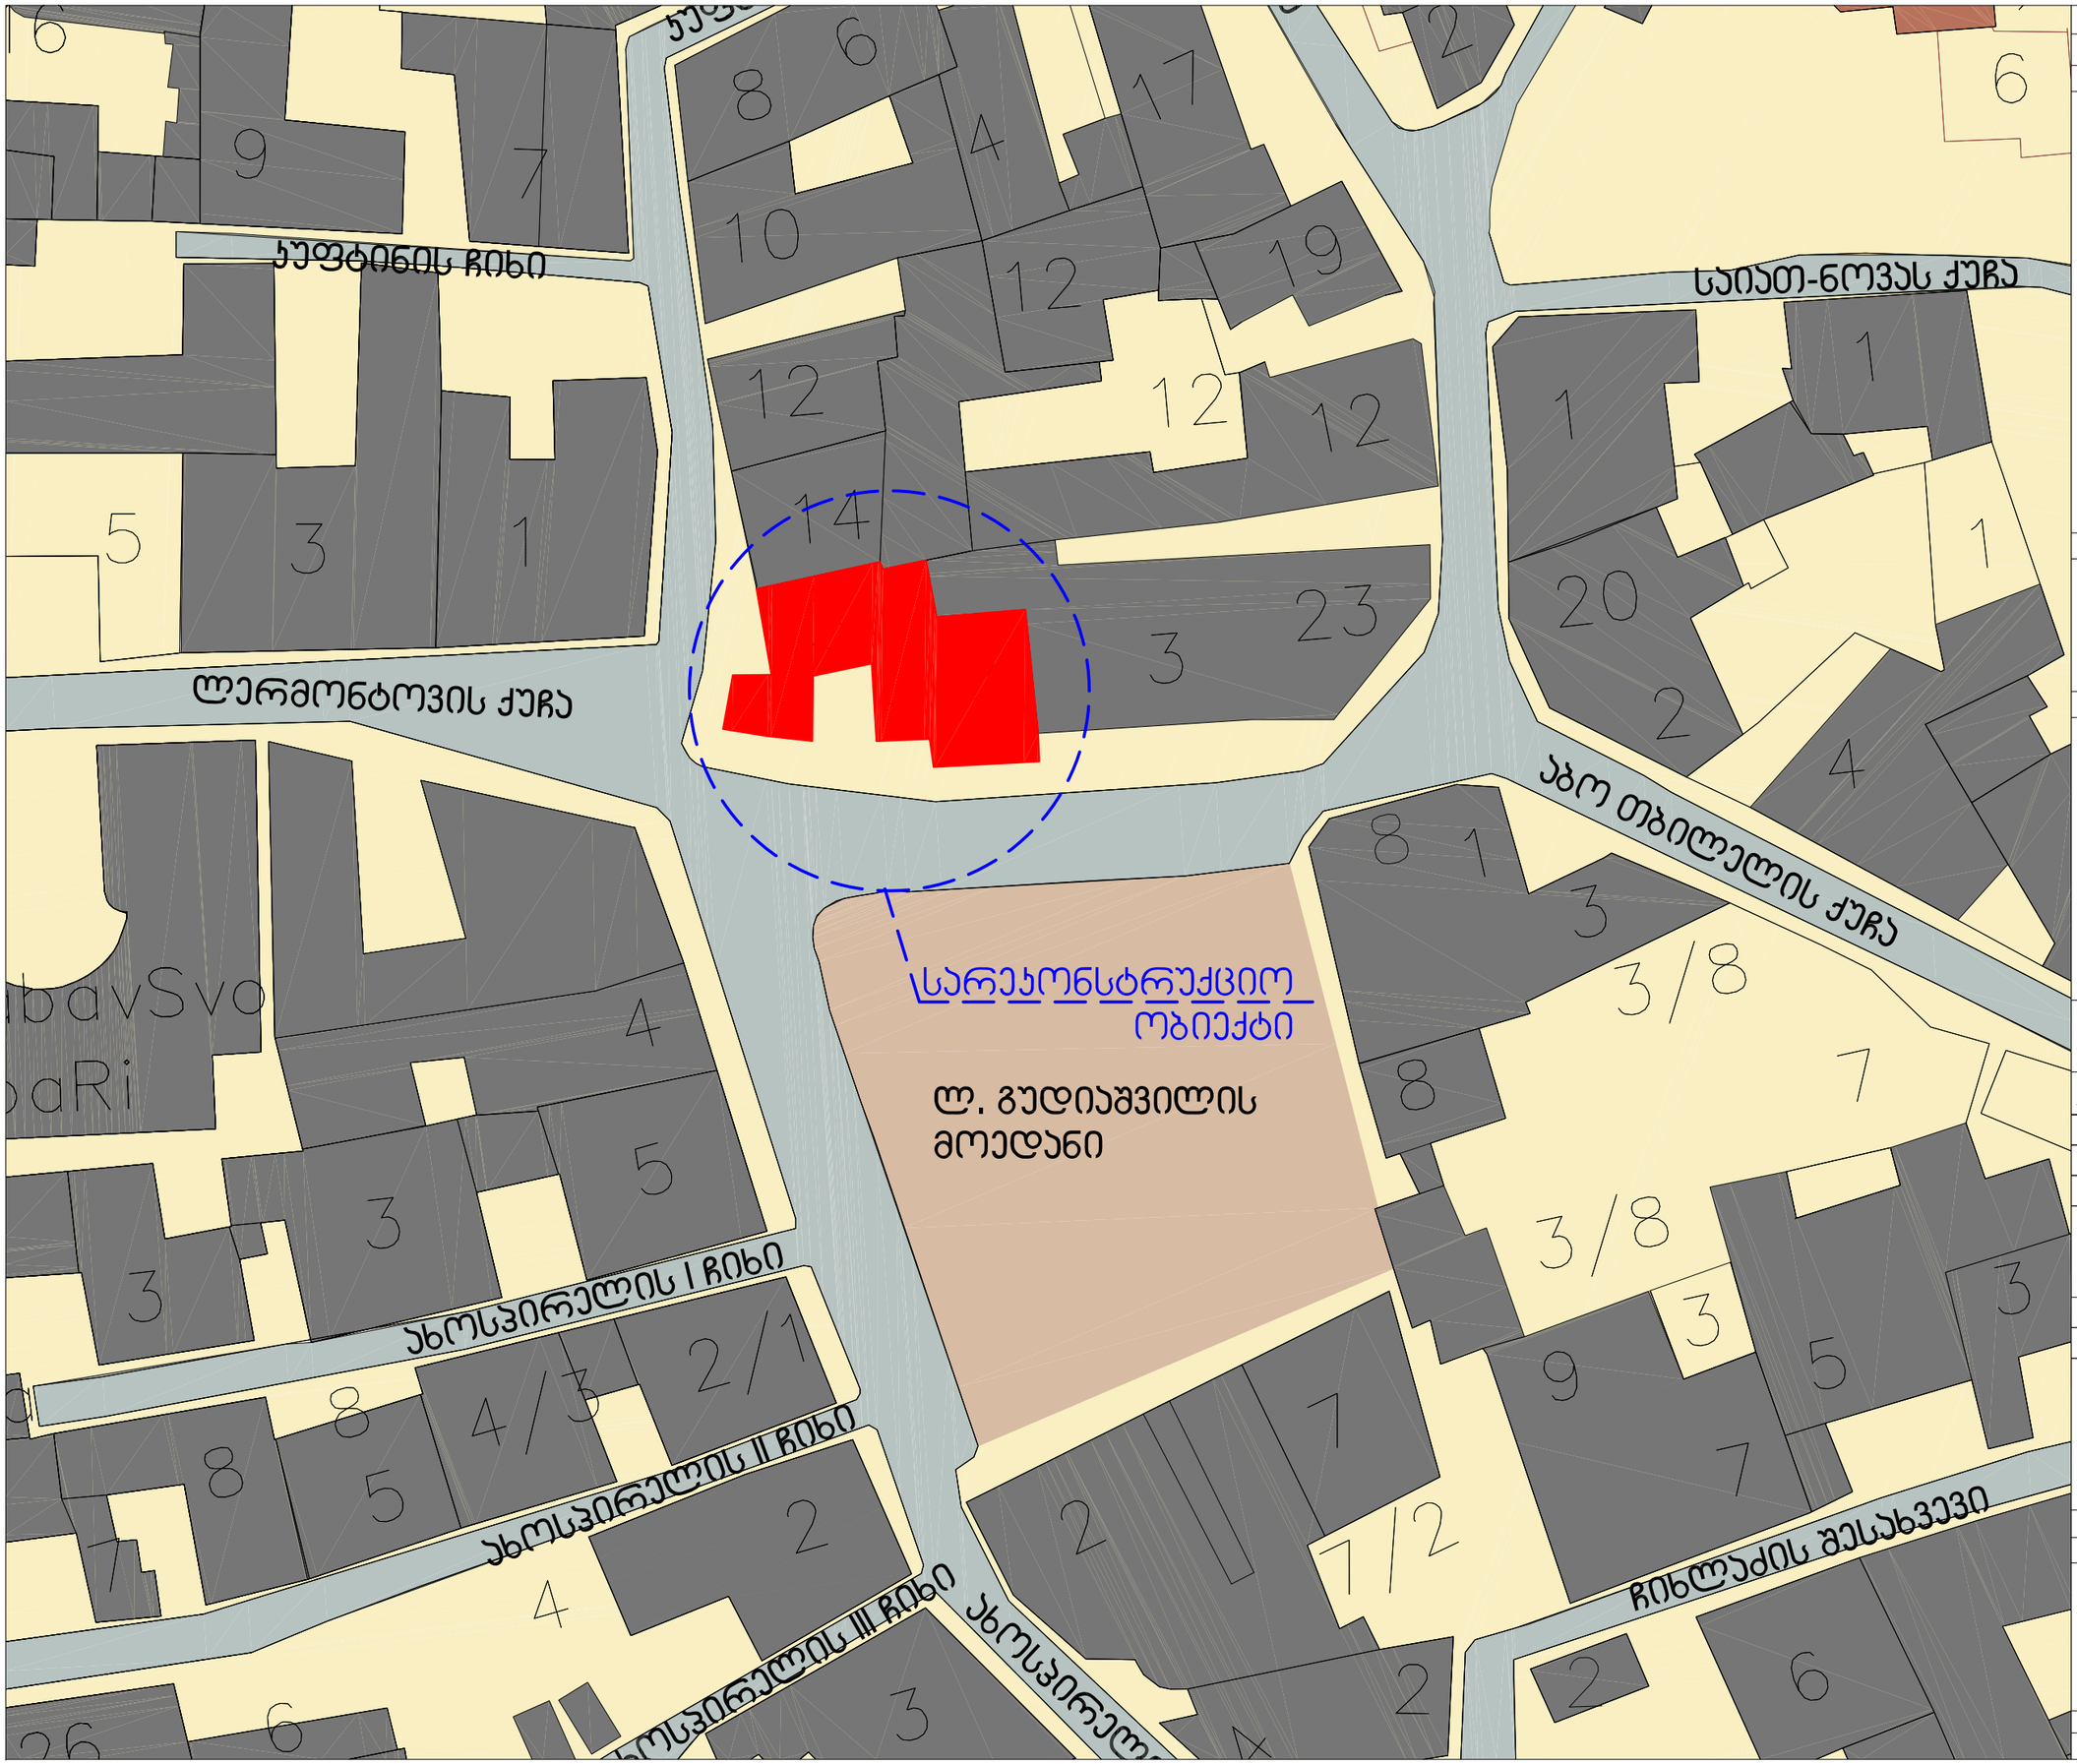

ფორმატი PAPER SIZE	ხელშეკრულების № CONTRACT #	პროექტის № PROJECT #	ფაილის სახელი FILE NAME
A-3		GE-0150.09	

პირობითი აღნიშვნები LEGEND

შენიშვნები NOTES

1. ნახაზზე ზომები მოცემულია სანტიმეტრებში;
2. ნახაზზე ყველა ცვლილება მშენებლობისას შეთანხმებული უნდა იყოს პროექტის ავტორთან;
3. ფერცლის პორექტირებით ავტომატურად უქმდება წინა ვარიანტი;

სიტუაციური სქემა KEY PLAN

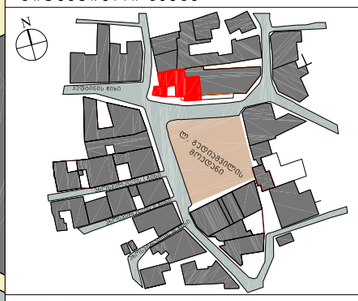

პროექტი PROJECT	რეკონსტრუქცია და ახალი მშენებლობა გუდიაშვილის მოედანზე RECONSTRUCTION AND NEW CONSTRUCTION OF GUDIASHVILI SQUARE
მისამართი ADDRESS	თბილისი გუდიაშვილის მოედანი №2 GUDIASHVILI SQUARE №2 TBILISI

თანამდებობა POSITION	გვარი NAME	ხელმოწერა SIGNATURE
დირექტორი DIRECTOR	ი.ასალვინი	
მთ.არქიტექტორი CHIEF ARCHITECT	გ. სულაბერიძე	
ავტორი AUTHORS	გ. სულაბერიძე	
	გ. მახარაშვილი	
	ნ.ჭრელაშვილი	
კონსტრუქტორი STRUCT. ENGINEER	ს.პაპაშვილი	
დაამშვა DRAWN BY	ნ.ჭრელაშვილი	

ავტორი DRAWING AUTHOR	დამკვეთი BUILDER/LAND OWNER
შ.პ.ს. "არტსტუდიო პროექტი" გ. ტაბიძის ქ. 3/5 0109 თბილისი ტელ. +995 32 231 52 54 **ARTSTUDIO PROJECT, LTD.** **GALAKTION TABIDZE №3/5** **TEL.+995 32 291 52 54** **0105 TBILISI**	შ.პ.ს. "ირაო მაგნატ გუდიაშვილი" ლარსის ქ. 3 0179 თბილისი ტელ.+995 32 229 07 85 **IRAO MAGNAT GUDIASHVILI, LLC** TEL.+995 32 229 07 85 LARSI ST.3 0179 TBILISI

არქიტექტურული ნაწილი ARCHITECTURE

მასშტაბი SCALE	1:500	თარიღი DATE OF ISSUE	08/05/2012

ნახაზი DRWG.

სიტუაციური გეგმა

ობიექტი №6 OBJECT №6

კორექტირება REVISIONS		
№	კორექტ. REV.	თარიღი DATE
1		
2		

სტადია STAGE	ინდექსი INDEX	ფურცლები PAGES
პროექტი POJECT	ა-	

გეგმა ნიშნულზე -6.10

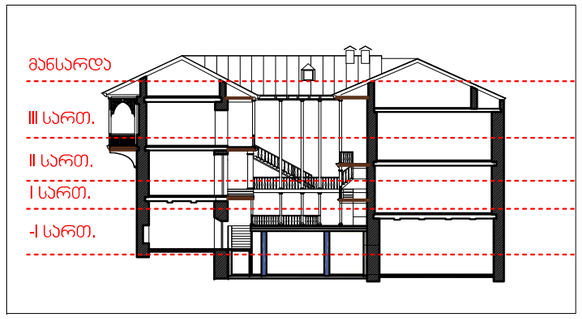

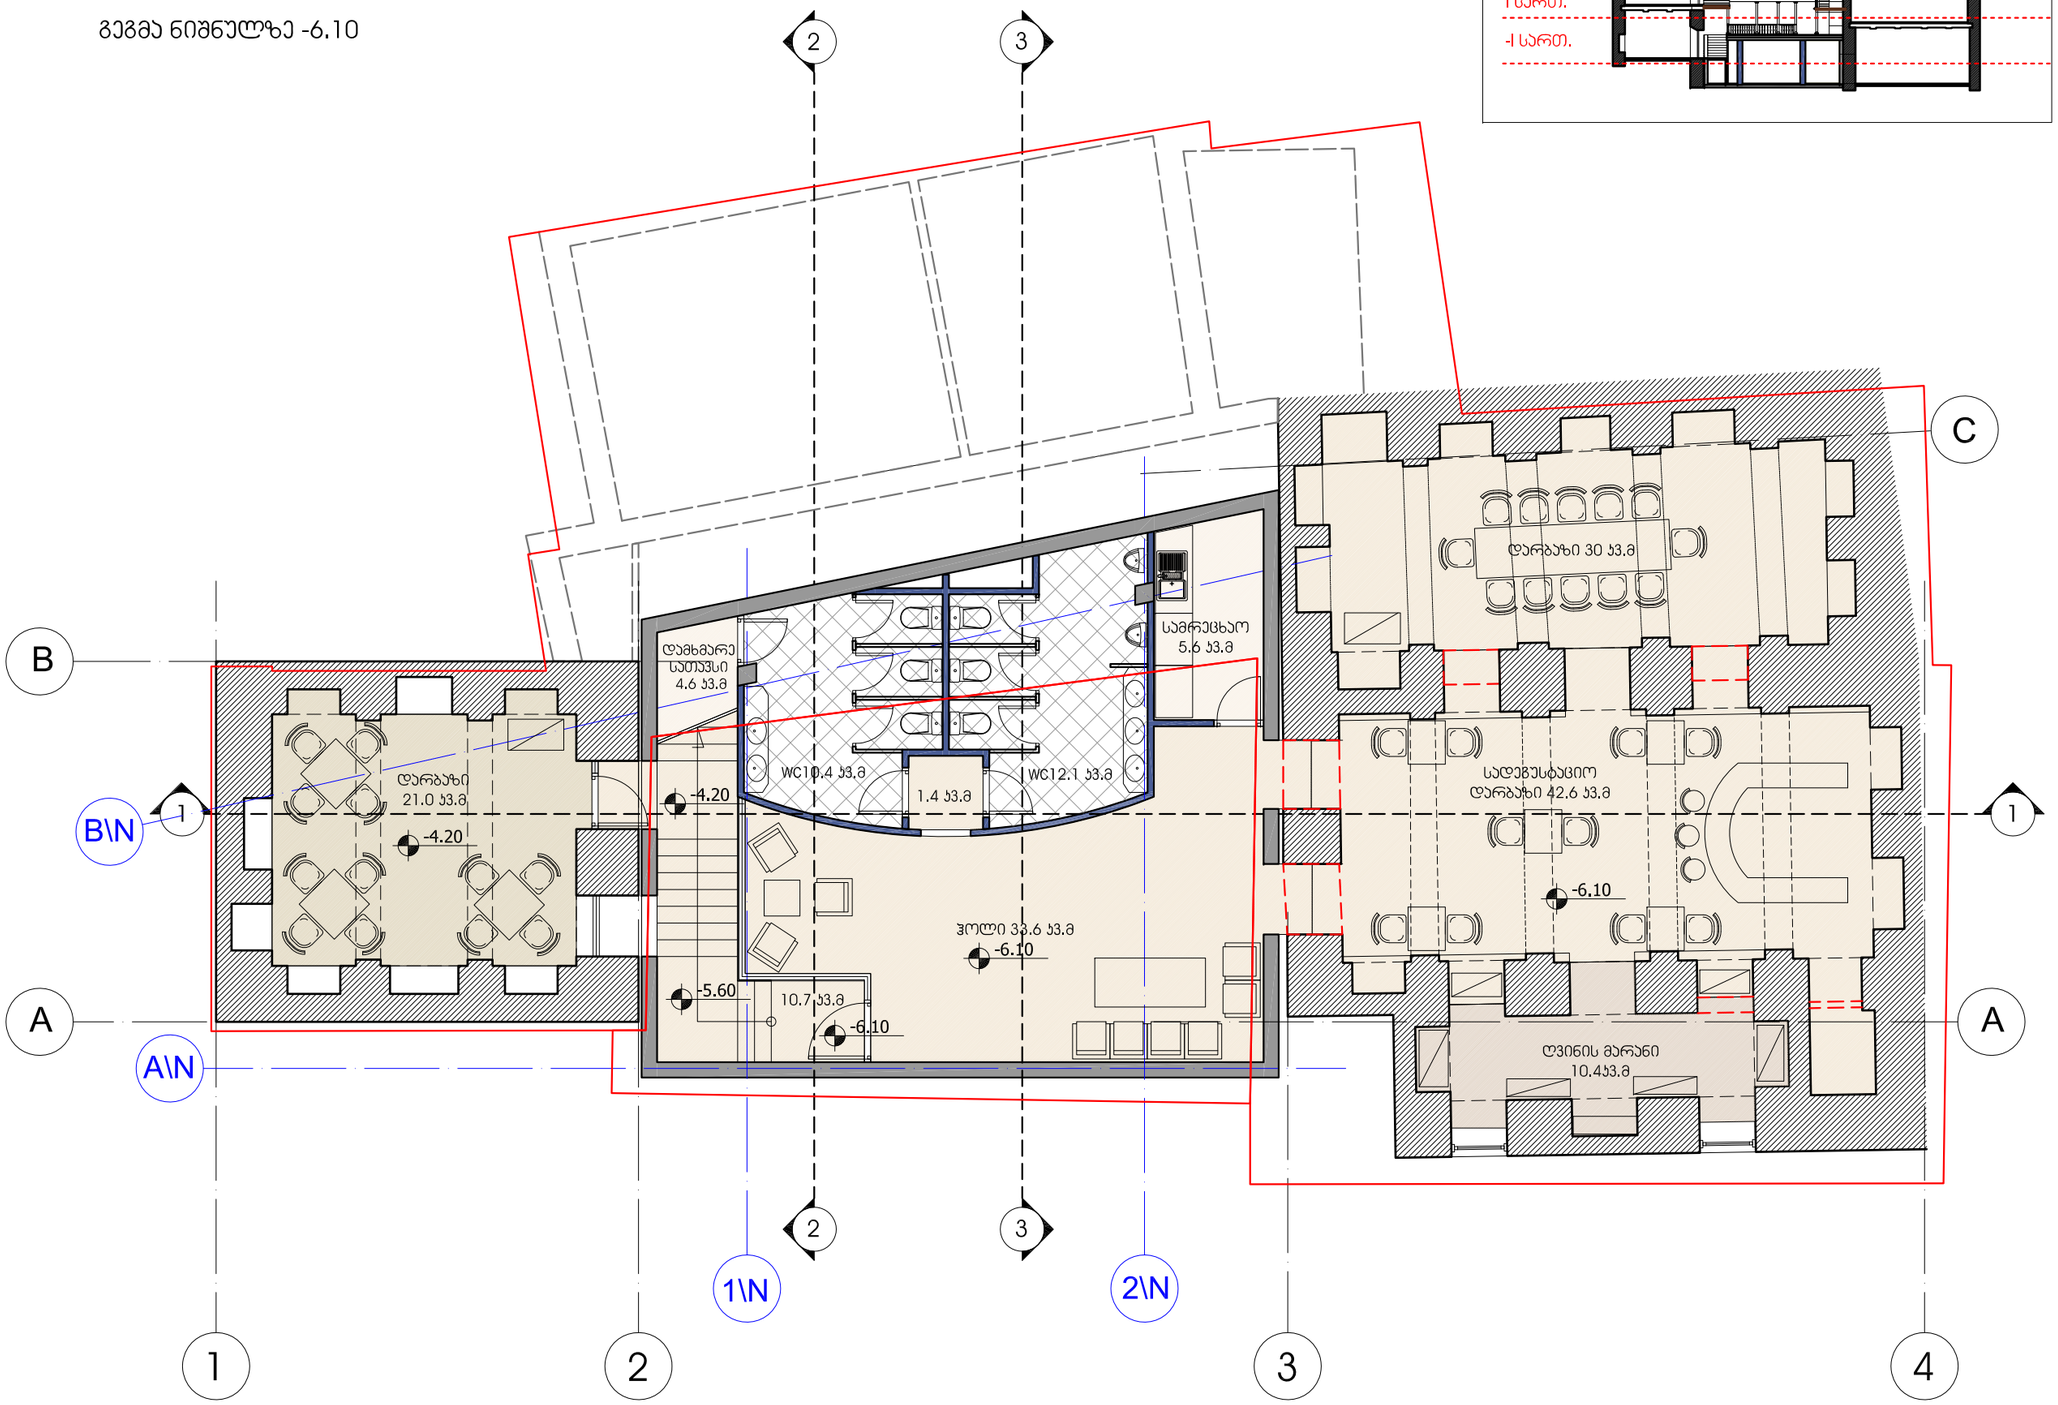

ფორმატი PAPER SIZE	ხელშეკრულების № CONTRACT #	პროექტის № PROJECT #	ფაილის სახელი FILE NAME
A-3		GE-0150.09	

პირობითი აღნიშვნები LEGEND

- 0.00 — არქიტ. ნიშნული
- ჭრილის ხაზი
- ღერძის ხაზი
- საპროექტო ღერძის ხაზი
- წითელი ხაზი
- სადემონტაჟო კედელი
- არსებული კედელი
- საპროექტო კედელი
- საპროექტო ტიხარი

შენიშვნები NOTES

1. ნახაზზე ზომები მოცემულია სანტიმეტრებში;
2. ნახაზზე ყველა ცვლილება მშენებლობისას მეთანხმებული უნდა იყოს პროექტის ავტორთან;
3. ფერცლის პორექტირებით ავტომატურად უძრდება წინა პარიანტი;

სიტუაციური სქემა KEY PLAN



პროექტი PROJECT	რეკონსტრუქცია და ახალი მშენებლობა გუდიაშვილის მოედანზე RECONSTRUCTION AND NEW CONSTRUCTION OF GUDIASHVILI SQUARE
მისამართი ADDRESS	თბილისი გუდიაშვილის მოედანი №2 GUDIASHVILI SQUARE №2 TBILISI

თანამდებობა POSITION	გვარი NAME	ხელმოწერა SIGNATURE
დირექტორი DIRECTOR	რ.ხეცურიანი	
მთ.არქიტექტორი CHIEF ARCHITECT	გ. სულაბერიძე	
ავტორი AUTHORS	გ. სულაბერიძე	
	გ. მახარაშვილი	
	ნ.ჯრელაშვილი	
კონსტრუქტორი STRUCT. ENGINEER	ს.პაპაშვილი	
დაამუშავა DRAWN BY	ნ.ჯრელაშვილი	

ავტორი DRAWING AUTHOR
შ.პ.ს. "არტსტუდიო პროექტი"
გ. ტაბიძის ქ. 3/5
0109 თბილისი
ტელ.+995 32 231 52 54
ARTSTUDIO PROJECT, LTD.
GALAKTION TABIDZE №3/5
TEL.+995 32 291 52 54
0105 TBILISI

დამკვეთი BUILDER/LAND OWNER
შ.პ.ს. "ირაო მაგნატ გუდიაშვილი"
ლარსის ქ. 3
0179 თბილისი
ტელ.+995 32 229 07 85
IRAO MAGNAT GUDIASHVILI, LLC
TEL.+995 32 229 07 85
LARSI ST.3
0179 TBILISI

არქიტექტურული ნაწილი
ARCHITECTURE

მასშტაბი SCALE	1:100	თარიღი DATE OF ISSUE	08/05/2012

ნახაზი DRWG.

-I სართულის გეგმა

ობიექტი №6
OBJECT №6

პროექტირება REVISIONS

№	კორექტ. REV.	თარიღი DATE
1		
2		

სტადია STAGE	ინდექსი INDEX	ფურცლები PAGES
პროექტი POJECT	ა-	

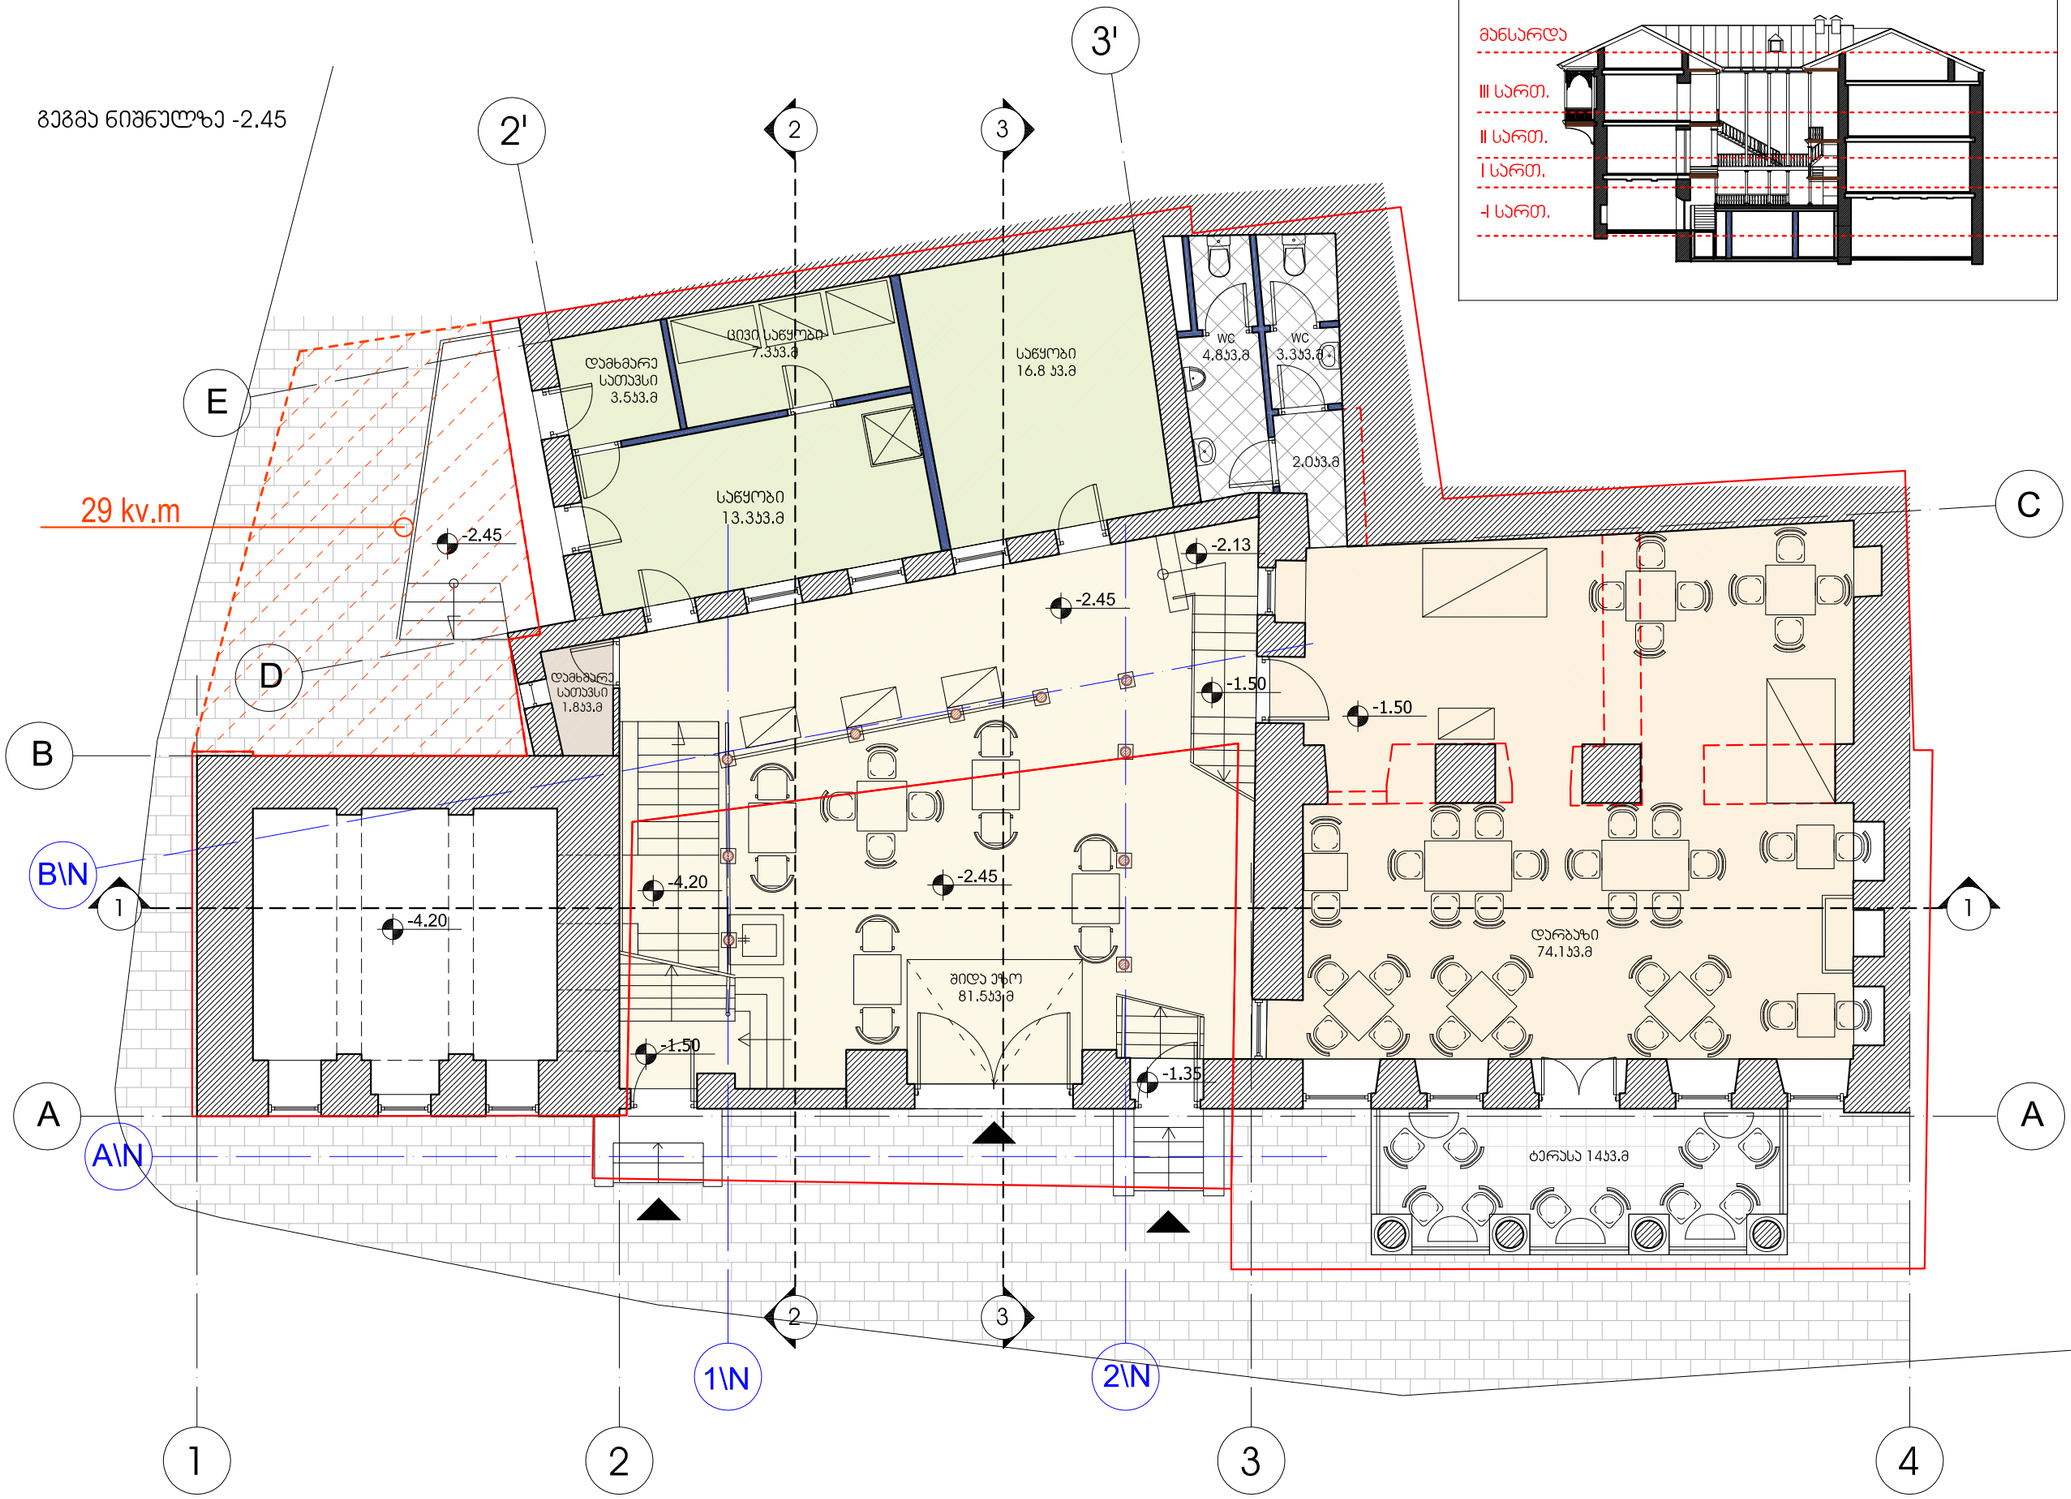

ფორმატი PAPER SIZE	ხელშეკრულების № CONTRACT #	პროექტის № PROJECT #	ფაილის სახელი FILE NAME
A-3		GE-0150.09	

პირობითი აღნიშვნები LEGEND

- 0.00 — არქიტ. ნიშნული
- 1 — ჭრილის ხაზი
- ——— ღერძის ხაზი
- ——— საპროექტო ღერძის ხაზი
- ——— წითელი ხაზი
- სადემონტაჟო კედელი
- არსებული კედელი
- საპროექტო კედელი
- საპროექტო ტიხარი

შენიშვნები ANNOTATION NOTES

1. ნახაზზე ზომები მოცემულია სანიმუშოდ;
2. ნახაზზე ყველა ცვლილება მშენებლობისას შეთანხმებული უნდა იყოს პროექტის ავტორთან;
3. ფერცლის პორექტირებით ავტომატურად უქმდება წინა ვარიანტი;

სიტუაციური სქემა KEY PLAN

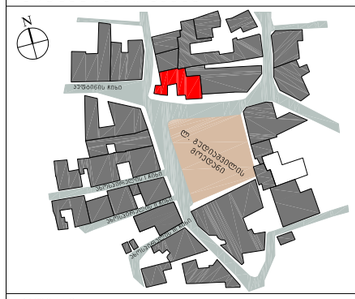

პროექტი PROJECT	რეკონსტრუქცია და ახალი მშენებლობა გუდიაშვილის მოედანზე RECONSTRUCTION AND NEW CONSTRUCTION OF GUDIASHVILI SQUARE
მისამართი ADDRESS	თბილისი გუდიაშვილის მოედანი №2 GUDIASHVILI SQUARE №2 TBILISI

თანამდებობა POSITION	გვარი NAME	ხელმოწერა SIGNATURE
დირექტორი DIRECTOR	რ.ხეცურიანი	
მთ.არქიტექტორი CHIEF ARCHITECT	გ. სულაბერიძე	
ავტორი AUTHORS	გ. სულაბერიძე	
	გ. მახარაშვილი	
	ნ.ჭრელაშვილი	
კონსტრუქტორი STRUCT. ENGINEER	ს.პაპაშვილი	
დაამუშავა DRAWN BY	ნ.ჭრელაშვილი	

ავტორი DRAWING AUTHOR
შ.პ.ს. "არტსტუდიო პროექტი"
გ. ტაბიძის ქ. 3/5
0109 თბილისი
ტელ. +995 32 231 52 54
ARTSTUDIO PROJECT, LTD.
GALAKTION TABIDZE №3/5
TEL.+995 32 291 52 54
0105 TBILISI

დამკვეთი BUILDER/LAND OWNER
შ.პ.ს. "ირაო მაგნატ გუდიაშვილი"
ლარსის ქ. 3
0179 თბილისი
ტელ. +995 32 229 07 85
IRAO MAGNAT GUDIASHVILI, LLC
TEL.+995 32 229 07 85
LARSI ST.3
0179 TBILISI

არქიტექტურული ნაწილი ARCHITECTURE

მასშტაბი SCALE	1:100	თარიღი DATE OF ISSUE	08/05/2012

ნახაზი DRWG.

I სართულის გეგმა

ობიექტი №6 OBJECT №6

პროექტირება REVISIONS		
№	პორექტ. REV.	თარიღი DATE
1		
2		

სტადია STAGE	ინდექსი INDEX	ფერცლები PAGES
პროექტი POJECT	პ-	

ფორმატი PAPER SIZE	ხელშეკრულების № CONTRACT #	პროექტის № PROJECT #	ფაილის სახელი FILE NAME
A-3		GE-0150.09	

პირობითი აღნიშვნები LEGEND

- 0.00 — არქიტ. ნიშნული
- 1 — ჭრილის ხაზი
- ——— ღერძის ხაზი
- ——— საპროექტო ღერძის ხაზი
- ——— ზოთელი ხაზი
- საღემონტაჟო კედელი
- არსებული კედელი
- საპროექტო კედელი
- საპროექტო ტიხარი

შენიშვნები NOTES

1. ნახაზზე ზომები მოცემულია სანტიმეტრებში;
2. ნახაზზე ყველა ცვლილება მშენებლობისას შეთანხმებული უნდა იყოს პროექტის ავტორთან;
3. ფერცლის პორექტირებით ავტომატურად უქმდება წინა ვარიანტი;

სიტუაციური სქემა KEY PLAN

მანსარდა
III სართ.
II სართ.
I სართ.
-I სართ.

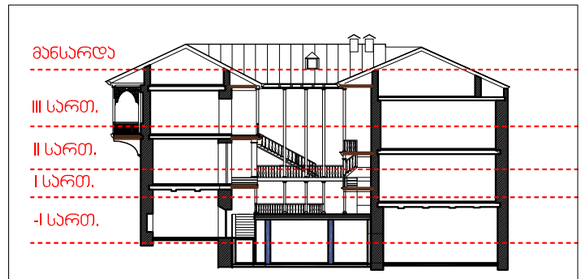

გეგმა ნიშნულზე 0.30

პროექტი PROJECT	რეკონსტრუქცია და ახალი მშენებლობა გუდიაშვილის მოედანზე RECONSTRUCTION AND NEW CONSTRUCTION OF GUDIASHVILI SQUARE
მისამართი ADDRESS	თბილისი გუდიაშვილის მოედანი №2 GUDIASHVILI SQUARE №2 TBILISI

თანამდებობა POSITION	გვარი NAME	ხელმოწერა SIGNATURE
დირექტორი DIRECTOR	რ.ხეცურიანი	
მთ.არქიტექტორი CHIEF ARCHITECT	გ. სულაბერიძე	
ავტორი AUTHORS	გ. სულაბერიძე	
	გ. მახარაშვილი	
	ნ.ჯრელაშვილი	
კონსტრუქტორი STRUCT. ENGINEER	ს.პაპაშვილი	
დაამუშავა DRAWN BY	ნ.ჯრელაშვილი	

ავტორი DRAWING AUTHOR
შ.პ.ს. "არტსტუდიო პროექტი"
გ. ტაბიძის ქ. 3/5
0109 თბილისი
ტელ. +995 32 231 52 54
ARTSTUDIO PROJECT, LTD.
GALAKTION TABIDZE №3/5
TEL.+995 32 291 52 54
0105 TBILISI

დამკვეთი BUILDER/LAND OWNER
შ.პ.ს. "ირაო მაგნატ გუდიაშვილი"
ლარსის ქ. 3
0179 თბილისი
ტელ.+995 32 229 07 85
IRAO MAGNAT GUDIASHVILI, LLC
TEL.+995 32 229 07 85
LARSI ST.3
0179 TBILISI

არქიტექტურული ნაწილი ARCHITECTURE

მასშტაბი SCALE	1:100	თარიღი DATE OF ISSUE	08/05/2012

ნახაზი DRWG.

II სართულის გეგმა

ობიექტი №6 OBJECT №6

პროექტირება REVISIONS

№	პროექტ. REV.	თარიღი DATE
1		
2		

სტადია STAGE	ინდექსი INDEX	ფერცლები PAGES
პროექტი POJECT	ა-	

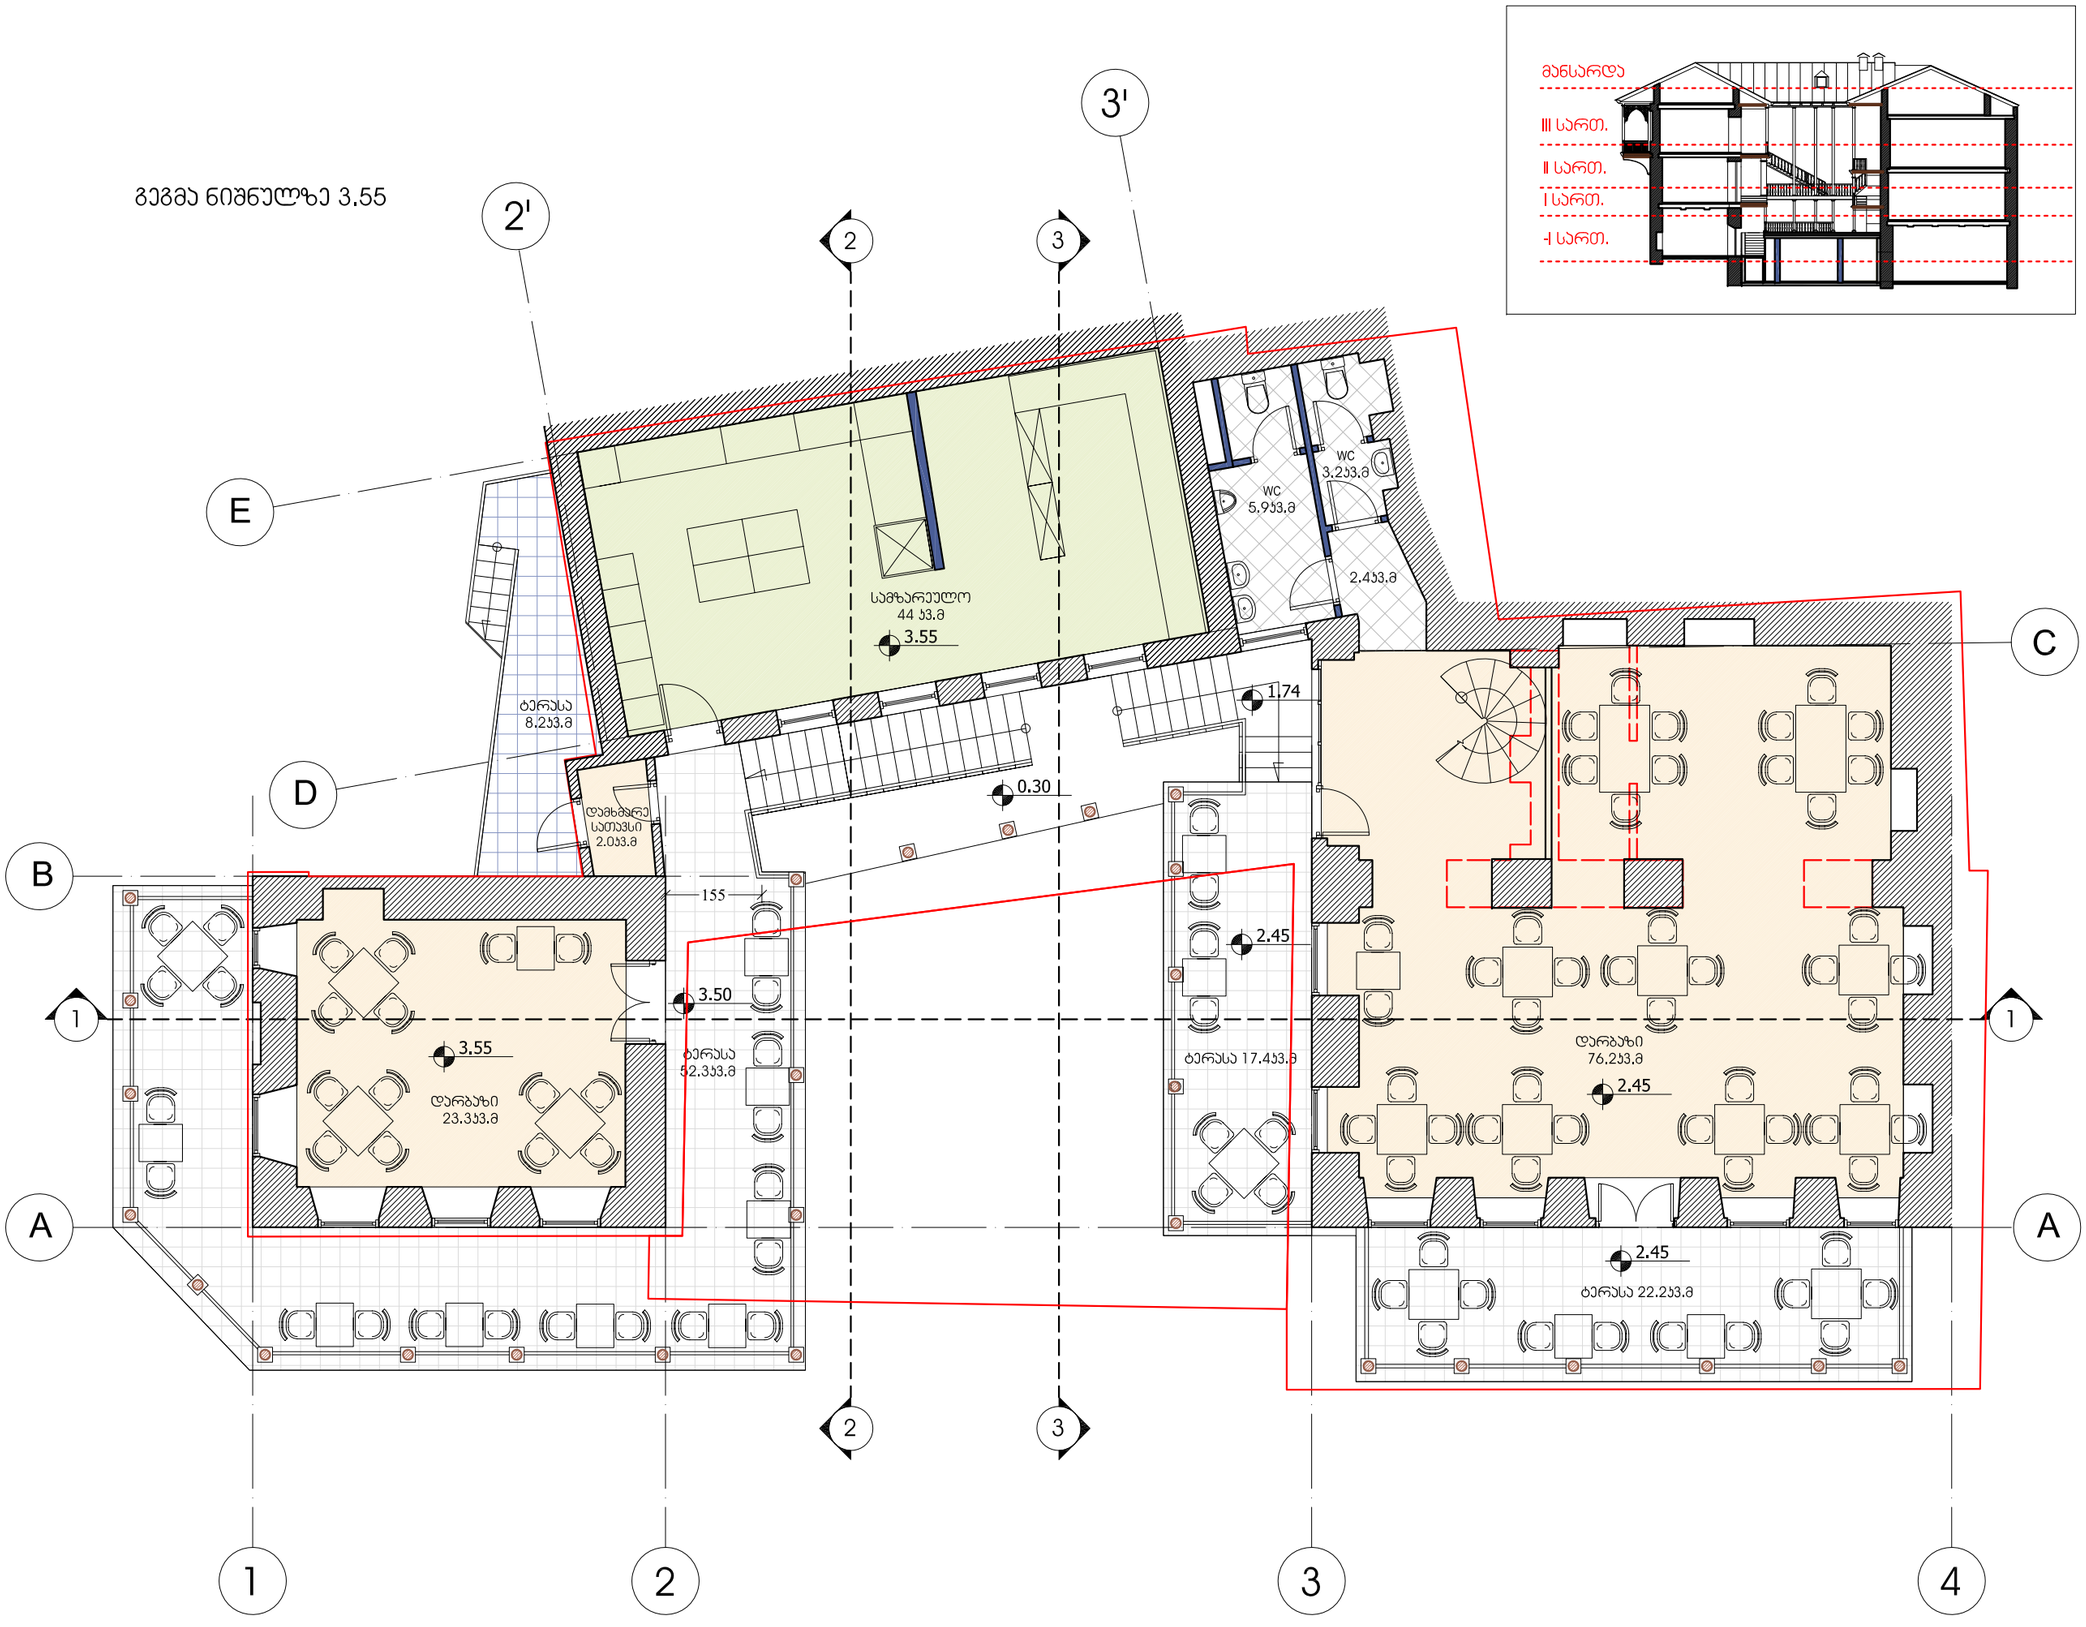

ფორმატი PAPER SIZE	ხელშეკრულების № CONTRACT #	პროექტის № PROJECT #	ფაილის სახელი FILE NAME
A-3		GE-0150.09	

პირობითი აღნიშვნები LEGEND

- 0.00 — არქიტ. ნიშნული
- ჭრილის ხაზი
- ღერძის ხაზი
- საპროექტო ღერძის ხაზი
- ღითელი ხაზი
- საღემონტაჟო კედელი
- არსებული კედელი
- საპროექტო კედელი
- საპროექტო ტიხარი

შენიშვნები NOTES

1. ნახაზზე ზომები მოცემულია სანტიმეტრებში;
2. ნახაზზე ყველა ცვლილება მშენებლობისას შეთანხმებული უნდა იყოს პროექტის ავტორთან;
3. ფერცლის პორექტირებით ავტომატურად უქმდება წინა ვერსიანტი;

სიტუაციური სქემა KEY PLAN

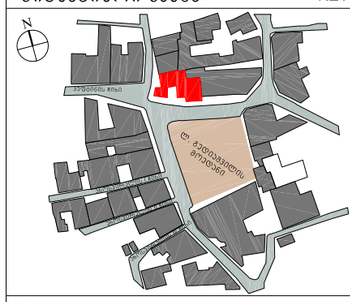

პროექტი PROJECT	რეკონსტრუქცია და ახალი მშენებლობა გუდიაშვილის მოედანზე RECONSTRUCTION AND NEW CONSTRUCTION OF GUDIASHVILI SQUARE
მისამართი ADDRESS	თბილისი გუდიაშვილის მოედანი №2 GUDIASHVILI SQUARE №2 TBILISI

თანამდებობა POSITION	გვარი NAME	ხელმოწერა SIGNATURE
დირექტორი DIRECTOR	რ.ხეცურიანი	
მთ.არქიტექტორი CHIEF ARCHITECT	გ. სულაბერიძე	
ავტორი AUTHORS	გ. სულაბერიძე	
	გ. მახარაშვილი	
	ნ.ჯრელაშვილი	
კონსტრუქტორი STRUCT. ENGINEER	ს.პაპაშვილი	
დამპროექტა DRAWN BY	ნ.ჯრელაშვილი	

ავტორი DRAWING AUTHOR
შ.პ.ს. "არტსტუდიო პროექტი"
გ. ტაბიძის ქ. 3/5
0109 თბილისი
ტელ. +995 32 231 52 54
ARTSTUDIO PROJECT, LTD.
GALAKTION TABIDZE №3/5
TEL.+995 32 291 52 54
0105 TBILISI

დამკვეთი BUILDER/LAND OWNER
შ.პ.ს. "ირაო მაგნატ გუდიაშვილი"
ლარსის ქ. 3
0179 თბილისი
ტელ. +995 32 229 07 85
IRAO MAGNAT GUDIASHVILI, LLC
TEL.+995 32 229 07 85
LARSI ST.3
0179 TBILISI

არქიტექტურული ნაწილი
ARCHITECTURE

მასშტაბი SCALE	1:100	თარიღი DATE OF ISSUE	08/05/2012
ნახაზი DRWG.	III სართულის გეგმა	ობიექტი №6 OBJECT №6	

პროექტირება REVISIONS

№	პროექტ. REV.	თარიღი DATE
1		
2		

სტადია STAGE	ინდექსი INDEX	ფერცლები PAGES
პროექტი POJECT	პ-	

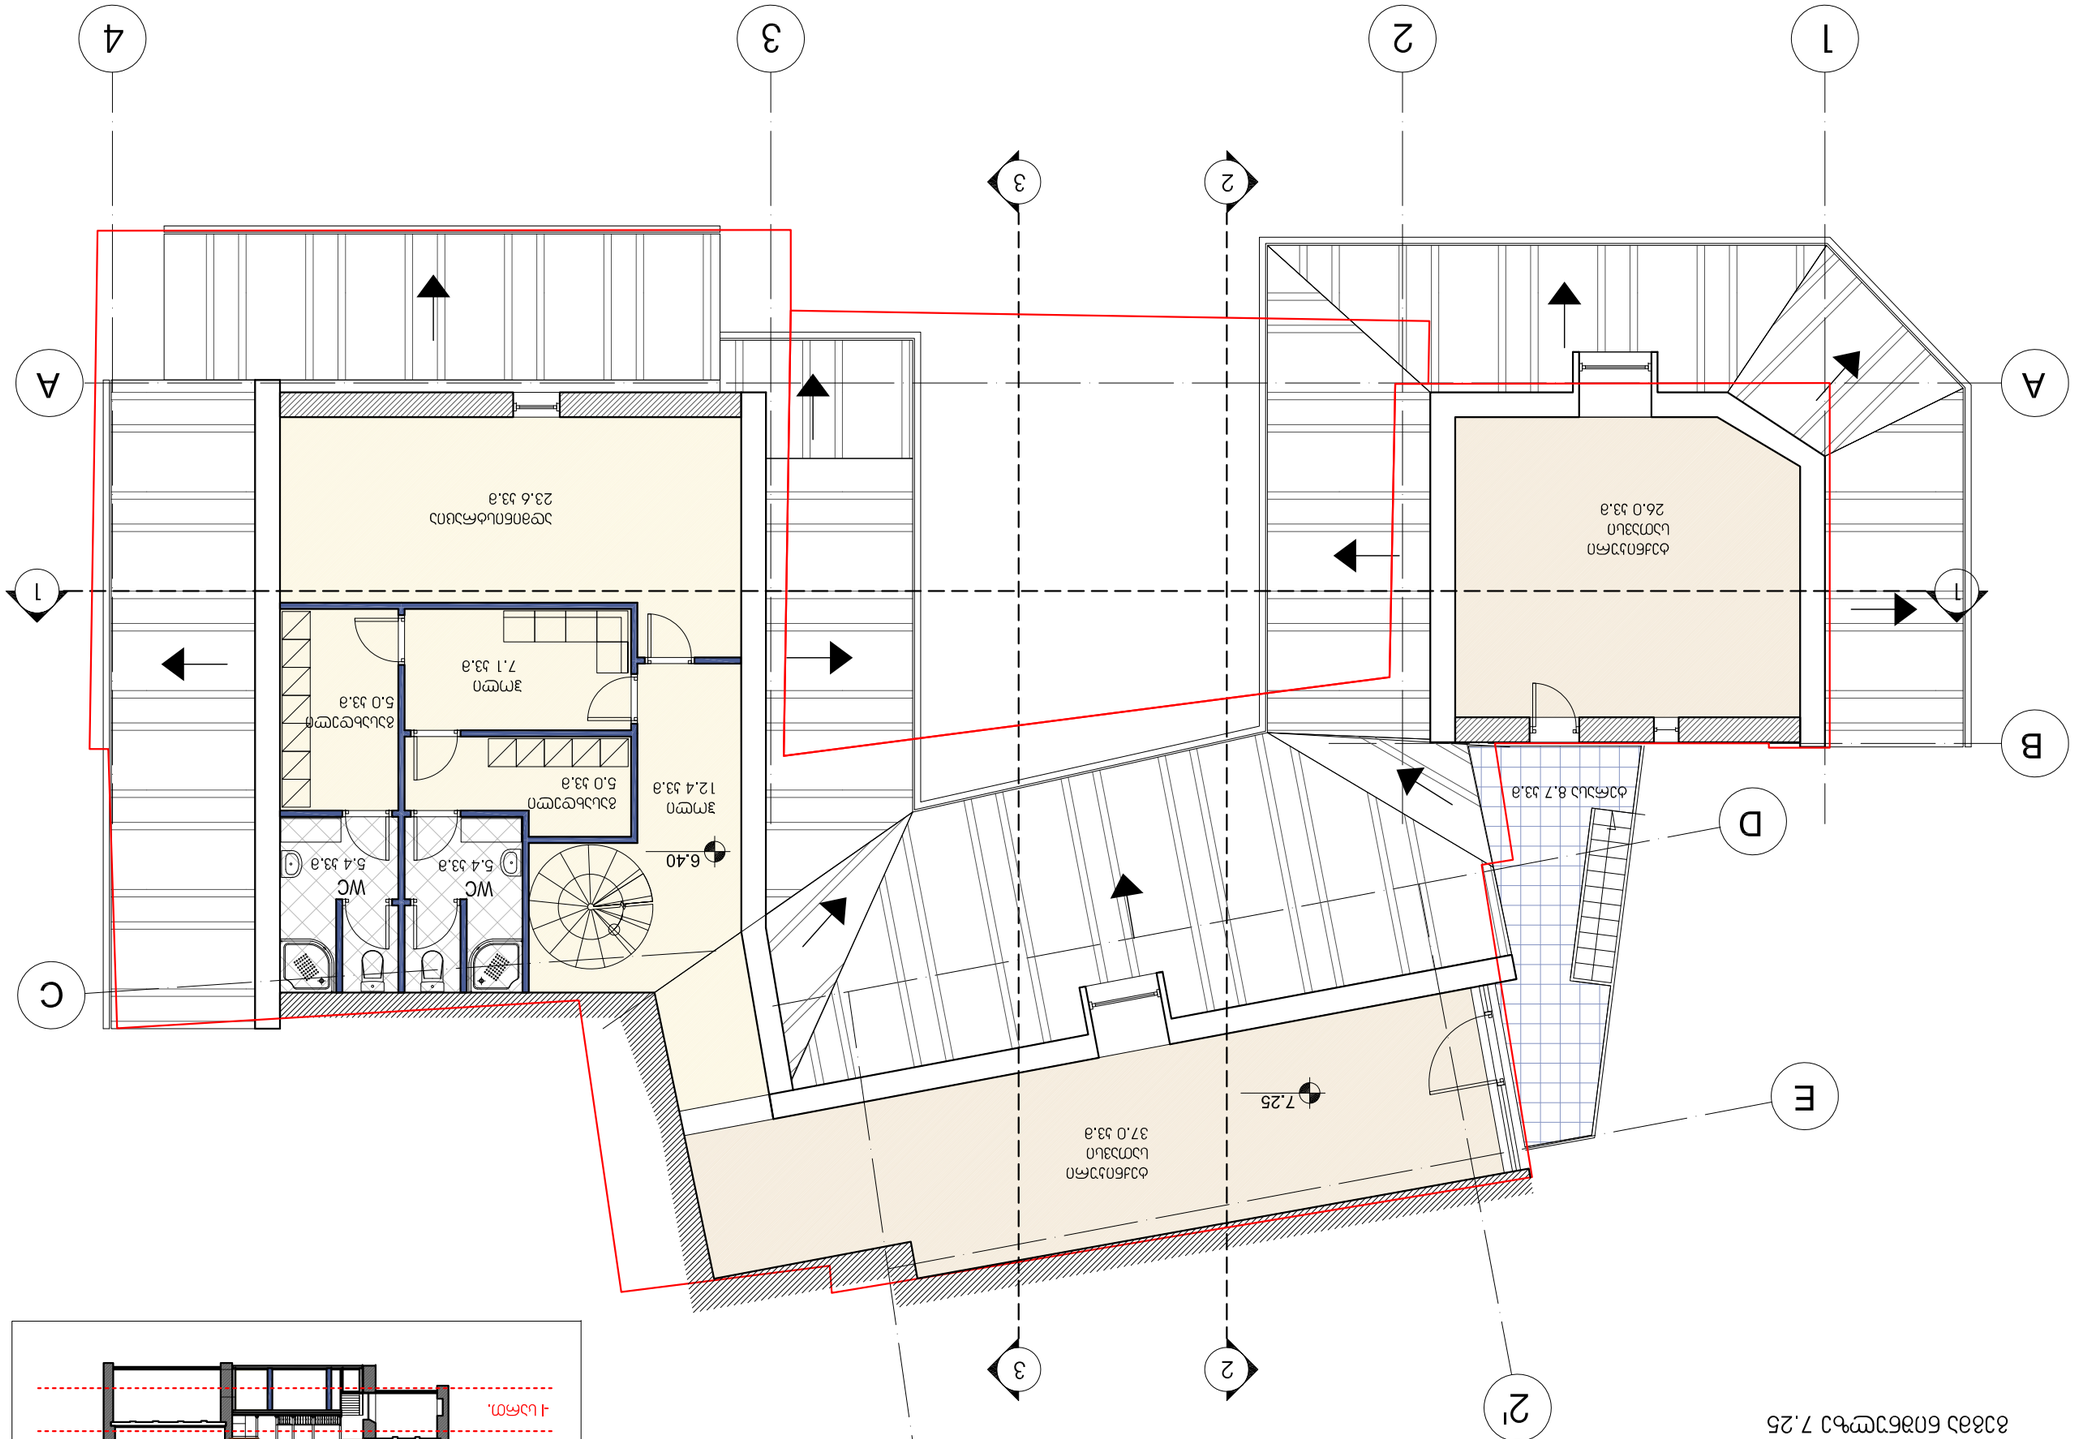
1
2
3
4
A
B
C
D
E
1'
2'
3'
ბანკომატის ადგილი
26.0 33.8
ოთახი
7.1 33.8
სველი წერტილი
5.0 33.8
WC
5.4 33.8
WC
5.4 33.8
სველი წერტილი
5.0 33.8
ოთახი
12.4 33.8
6.40
ოთახი
23.6 33.8
7.25
ოთახი
37.0 33.8
ტერასა 8.7 33.8
ბანკომატის ადგილი
ბანკომატის ადგილი
ბანკომატის ადგილი

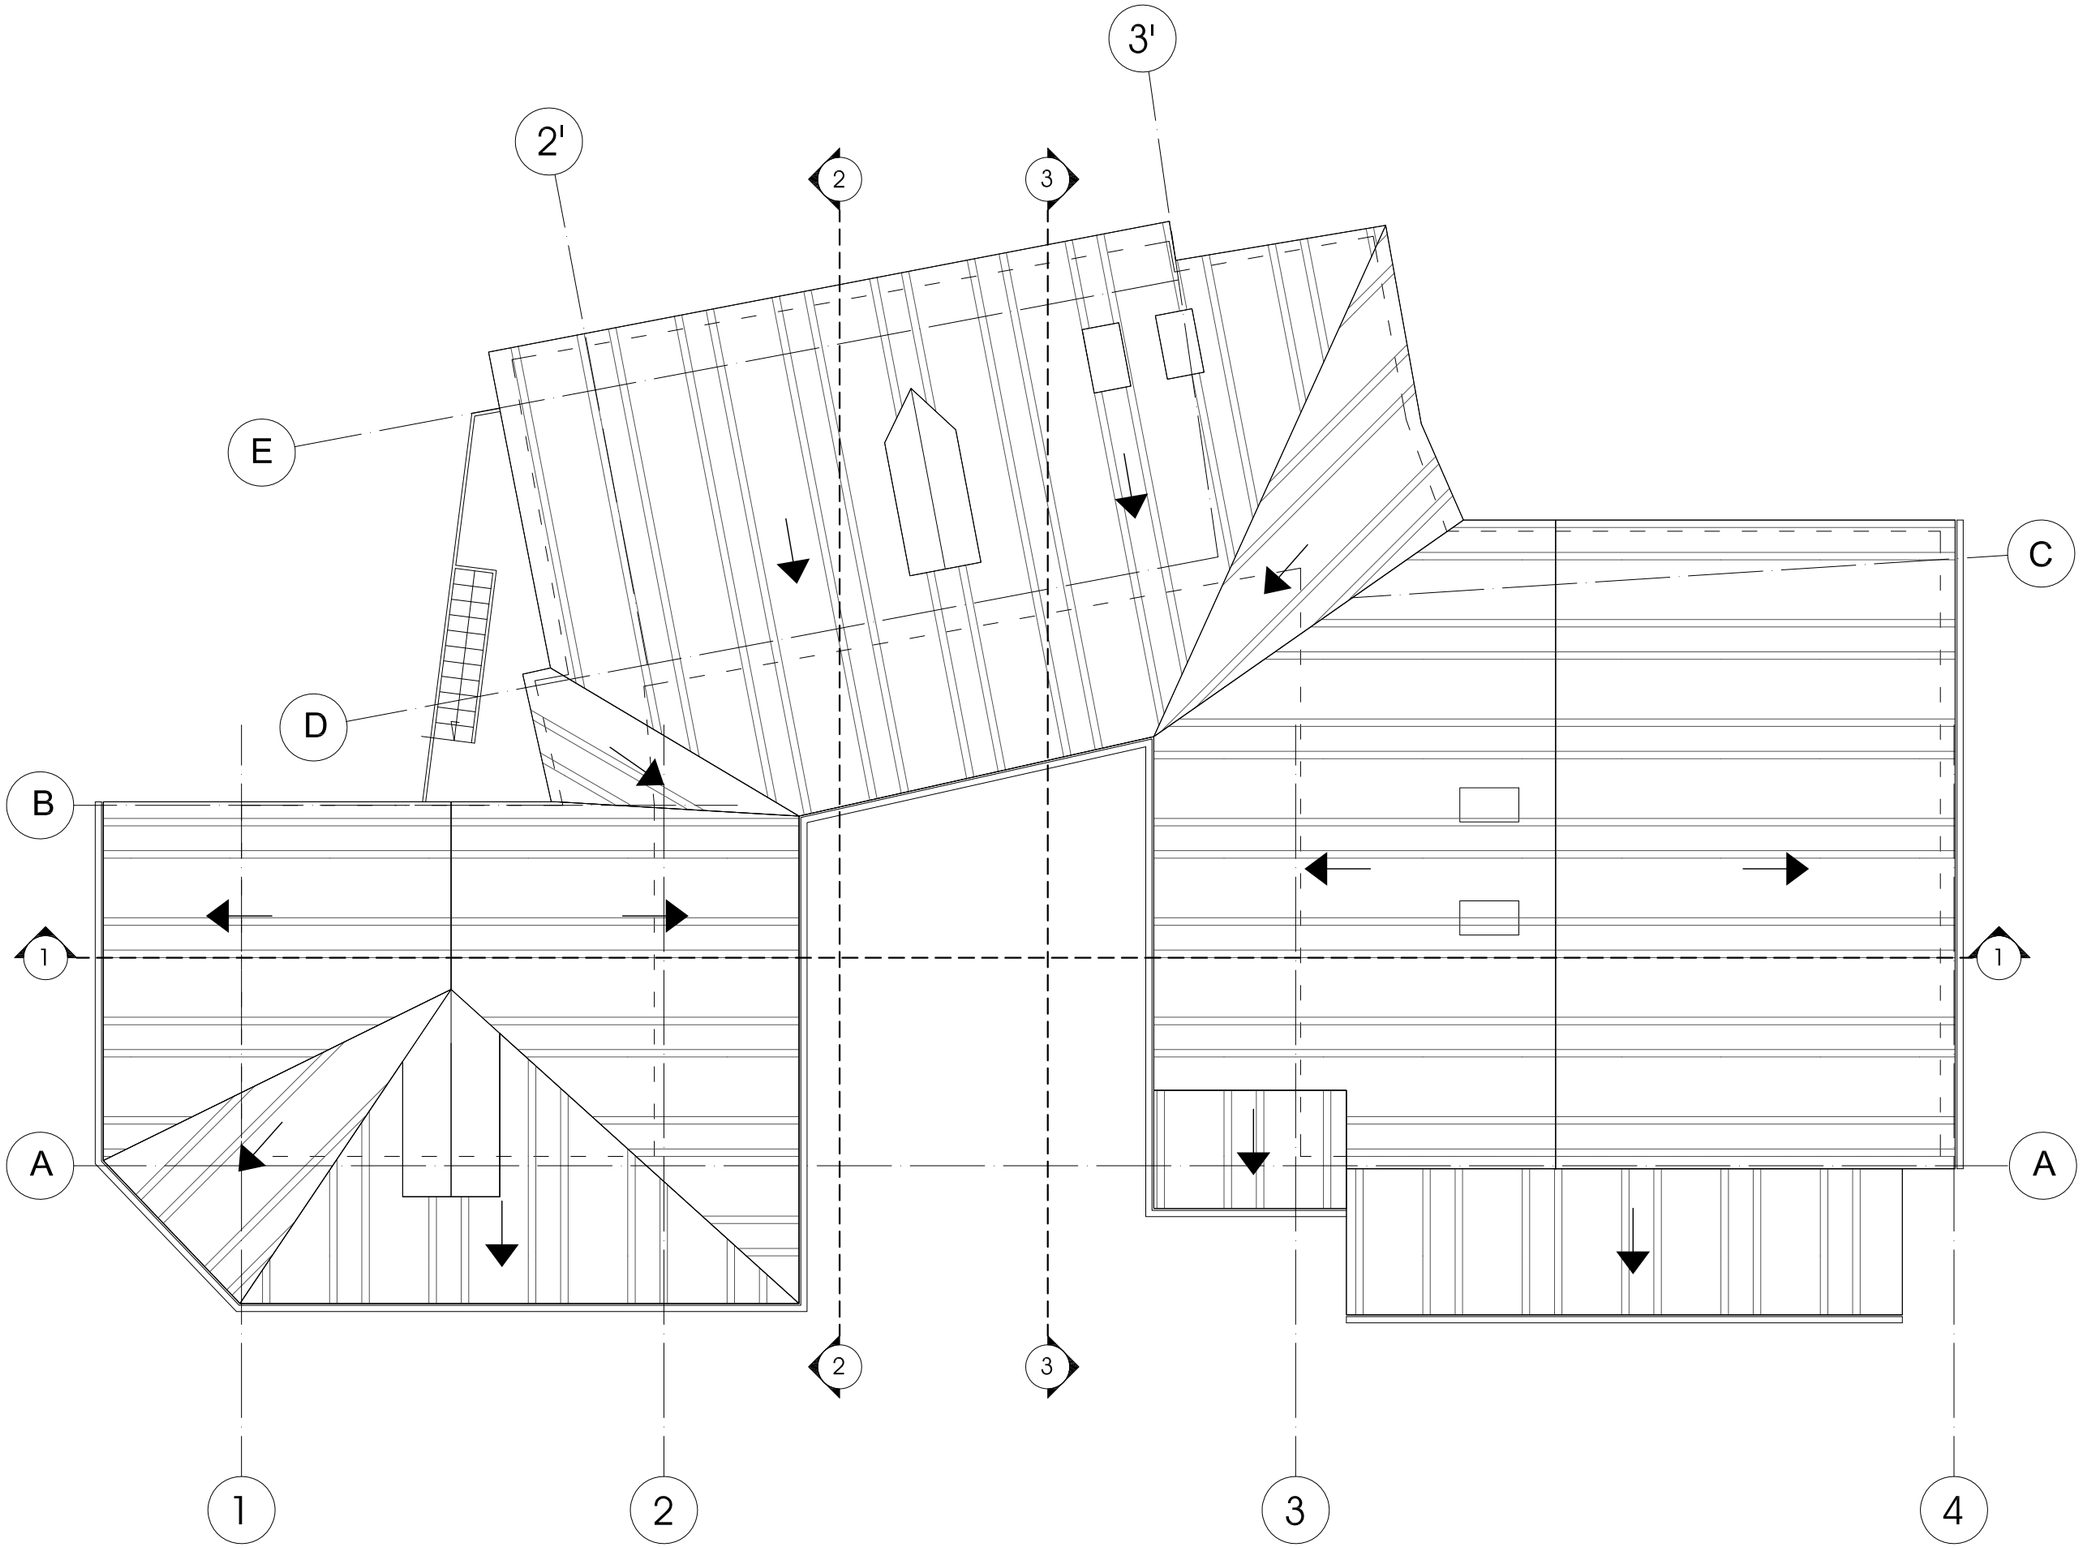

ფორმატი PAPER SIZE	ხელშეკრულების № CONTRACT #	პროექტის № PROJECT #	ფაილის სახელი FILE NAME
A-3		GE-0150.09	

პირობითი აღნიშვნები LEGEND

- 0.00 — არქიტ. ნიშნული
- 1 — ჭრილის ხაზი
- ——— ღერძის ხაზი
- ——— საპროექტო ღერძის ხაზი
- ——— წითელი ხაზი
- ▭ სადემონტაჟო კედელი
- ▨ არსებული კედელი
- ▭ საპროექტო კედელი
- ▭ საპროექტო ტიხარი

შენიშვნები ANNOTATION

1. ნახაზზე ზომები მოცემულია სანიმუშებრებში;
2. ნახაზზე ყველა ცვლილება მშენებლობისას შეთანხმებული უნდა იყოს პროექტის ავტორთან;
3. ფურცლის პორექტირებით ავტომატურად უქმდება წინა ვარიანტი;

სიტუაციური სქემა KEY PLAN

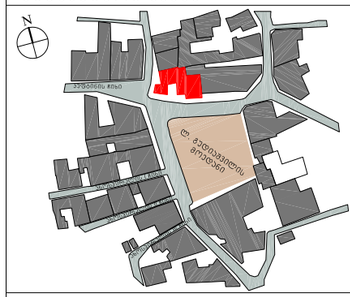

პროექტი PROJECT	რეკონსტრუქცია და ახალი მშენებლობა გუდიაშვილის მოედანზე RECONSTRUCTION AND NEW CONSTRUCTION OF GUDIASHVILI SQUARE
მისამართი ADDRESS	თბილისი გუდიაშვილის მოედანი №2 GUDIASHVILI SQUARE №2 TBILISI

თანამდებობა POSITION	სახელი NAME	ხელმოწერა SIGNATURE
დირექტორი DIRECTOR	რ.ხეცურიანი	
მთ.არქიტექტორი CHIEF ARCHITECT	გ. სულაბერიძე	
ავტორი AUTHORS	გ. სულაბერიძე	
	გ. მახარაშვილი	
	ნ.ჭრელაშვილი	
კონსტრუქტორი STRUCT. ENGINEER	ს.პაპაშვილი	
დაამუშავა DRAWN BY	მ.ლორთქიფანიძე	

ავტორი DRAWING AUTHOR
შ.პ.ს. "არტსტუდიო პროექტი"
გ. ყაბიძის ქ. 3/5
0709 თბილისი
ტელ. +995 32 231 52 54
ARTSTUDIO PROJECT, LTD.
GALAKTION TABIDZE №3/5
TEL.+995 32 291 52 54
0105 TBILISI

დამკვეთი BUILDER/LAND OWNER
შ.პ.ს. "ირაო მაგნატ გუდიაშვილი"
ლარსის ქ. 3
0179 თბილისი
ტელ.+995 32 229 07 85
IRAO MAGNAT GUDIASHVILI, LLC
TEL.+995 32 229 07 85
LARSI ST.3
0179 TBILISI

არქიტექტურული ნაწილი
ARCHITECTURE

მასშტაბი SCALE	1:100	თარიღი DATE OF ISSUE	08/05/2012

ნახაზი DRWG.

სახურავის გეგმა

ობიექტი №6
OBJECT №6

პორექტირება REVISIONS

№	პორექტ. REV.	თარიღი DATE
1		
2		

სტადია STAGE	ინდექსი INDEX	ფურცლები PAGES
პროექტი POJECT	ა-	

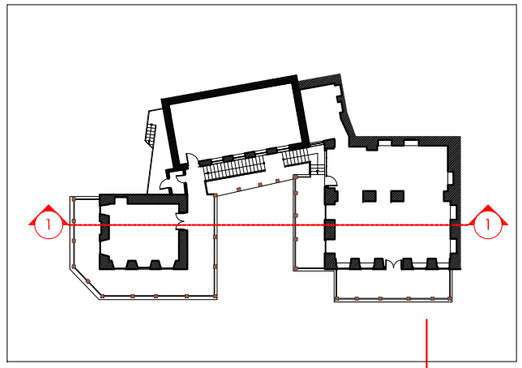



ფორმატი PAPER SIZE	დაკვეთის № CONTRACT #	პროექტის № PROJECT #	ფაილის სახელი FILE NAME
A-3		GE-0150.09	

პირობითი აღნიშვნები LEGEND

- 0.00 — არქიტ. ნიშნული
- ღერძის ხაზი
- საპროექტო შენობის ღერძის ხაზი
- წითელი ხაზი
- სადემონტაჟო კედელი
- არსებული კედელი
- საპროექტო კედელი
- საპროექტო ტიხარი
- ხის გაღახურვა

შენიშვნები NOTES

1. ნახაზზე ზომები მოცემულია სანტიმეტრებში;
2. ნახაზზე ყველა ცვლილება მშენებლობისას შეთანხმებული უნდა იყოს პროექტის ავტორთან;
3. ფურცლის პორექტირებით ავტომატურად უქმდება წინა ვარიანტი;

სიტუაციური სქემა KEY PLAN

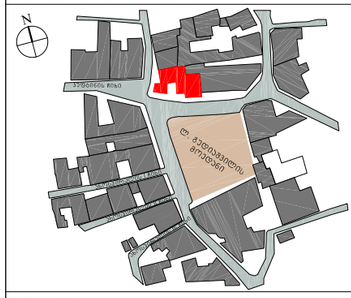

პროექტი PROJECT: რეკონსტრუქცია და ახალი მშენებლობა გუდიაშვილის მოედანზე
RECONSTRUCTION AND NEW CONSTRUCTION OF GUDIASHVILI SQUARE

მისამართი ADDRESS: თბილისი გუდიაშვილის მოედანი №2 / GUDIASHVILI SQUARE №2 TBILISI

თანამდებობა POSITION	გვარი NAME	ხელმოწერა SIGNATURE
დირექტორი DIRECTOR	რ.ხეცურიანი	
მთ.არქიტექტორი CHIEF ARCHITECT	გ. სულაბერიძე	
ავტორი AUTHORS	გ. სულაბერიძე	
	გ. მახარაშვილი	
	ნ.ჯრელაშვილი	
კონსტრუქტორი STRUCT. ENGINEER	ს.პაპაშვილი	
დაამუშავა DRAWN BY		

ავტორი DRAWING AUTHOR
შ.პ.ს. "არტსტუდიო პროექტი"
გ. ტაბიძის ქ. 3/5
0109 თბილისი
ტელ.+995 32 231 52 54
ARTSTUDIO PROJECT, LTD.
GALAKTION TABIDZE №3/5
TEL.+995 32 291 52 54
0105 TBILISI

დამკვეთი BUILDER/LAND OWNER
შ.პ.ს."ირაო მაგნატ გუდიაშვილი"
ლარსის ქ.3
0179 თბილისი
ტელ.+995 32 229 07 85
IRAO MAGNAT GUDIASHVILI, LLC
TEL.+995 32 229 07 85
LARSI ST.3
0179 TBILISI

არქიტექტურული ნაწილი ARCHITECTURE

მასშტაბი SCALE	1:100	თარიღი DATE OF ISSUE	08/05/2012

ნახაზი DRWG.: ჭრილი 1-1

ობიექტი №6 OBJECT №6

რევიზიები REVISIONS

№	პორექტ. REV.	თარიღი DATE
1		
2		

სტადია STAGE	ინდექსი INDEX	ფურცლები PAGES
პროექტი POJECT	ა-	

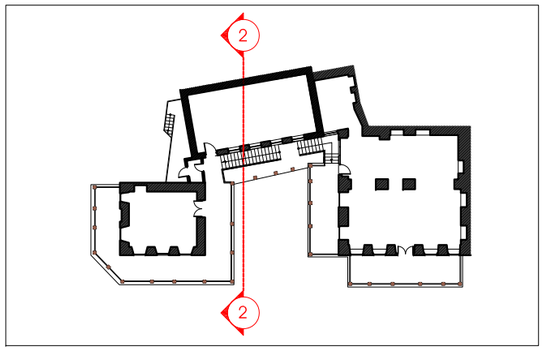

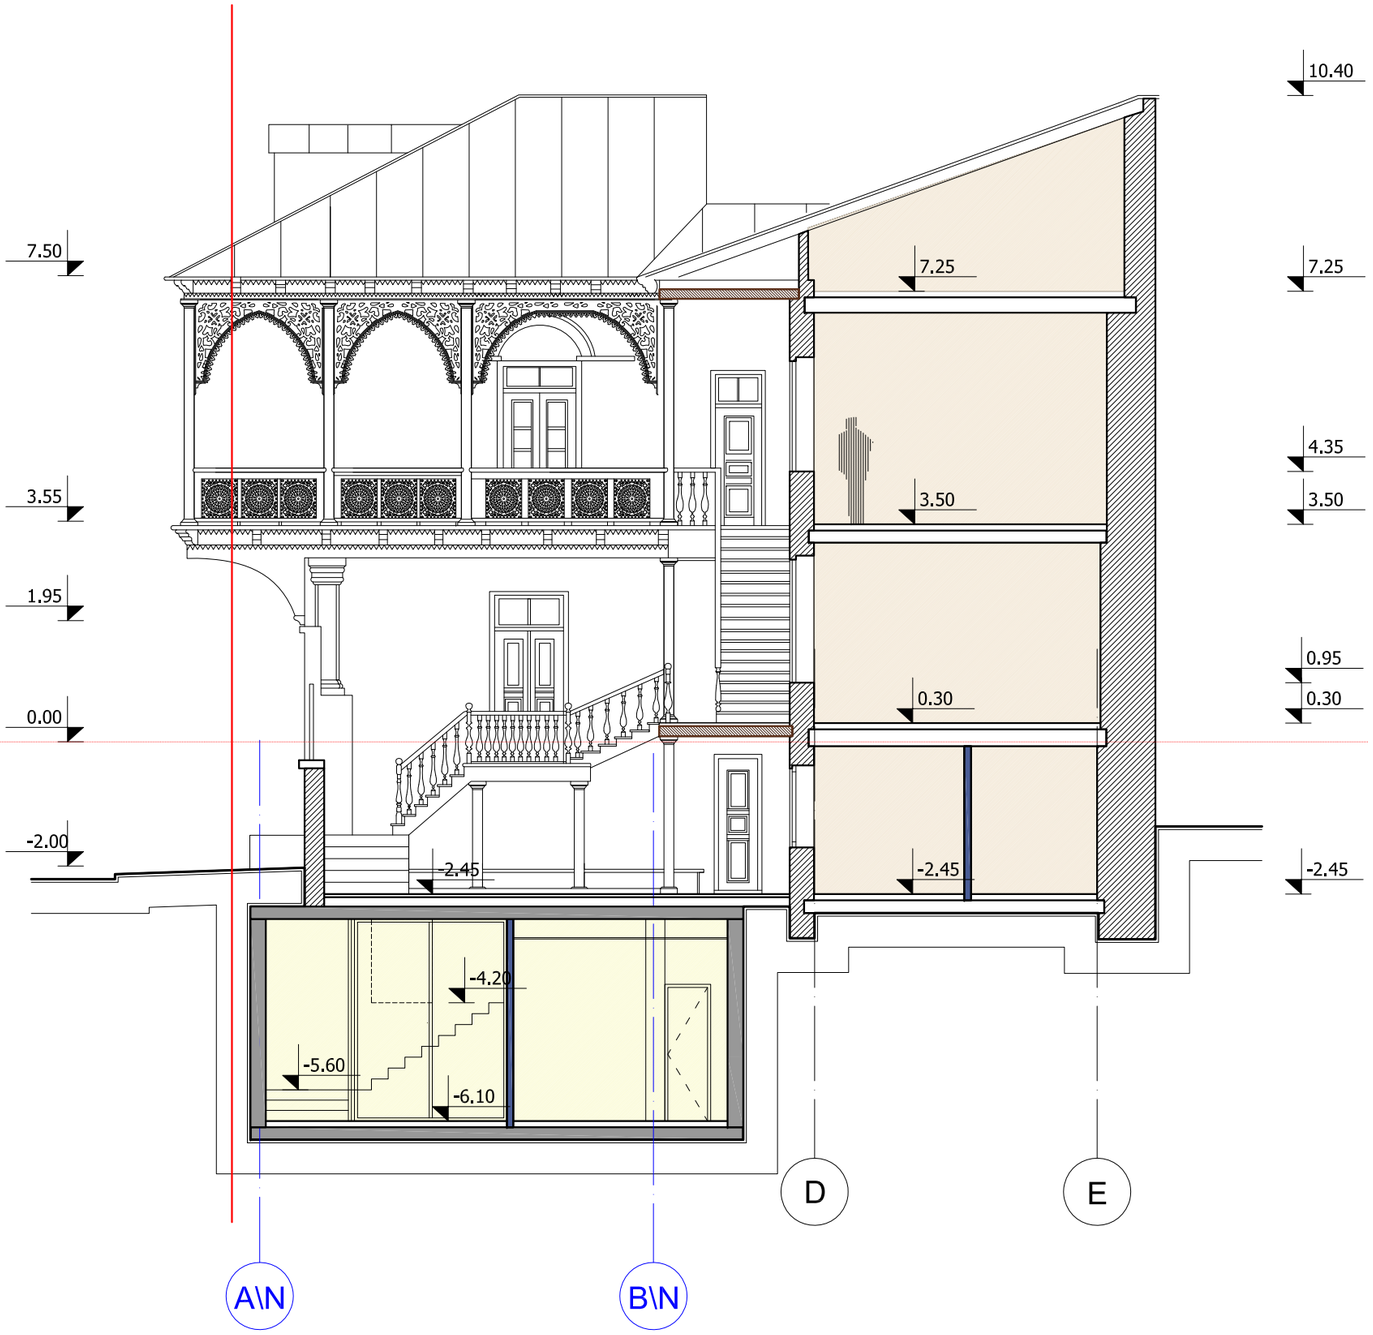

ფორმატი PAPER SIZE	ხელშეკრულების № CONTRACT #	პროექტის № PROJECT #	ფაილის სახელი FILE NAME
A-3		GE-0150.09	

პირობითი აღნიშვნები LEGEND

- 0.00 — არქიტ. ნიშნული
- დერძის ხაზი
- საპროექტო შენობის დერძის ხაზი
- წითელი ხაზი
- საძმონტაჟო კედელი
- არსებული კედელი
- საპროექტო კედელი
- საპროექტო ტიხარი
- ხის გადახურვა

შენიშვნები NOTES

1. ნახაზზე ზომები მოცემულია სანტიმეტრებში;
2. ნახაზზე ყველა ცვლილება მშენებლობისას შეთანხმებული უნდა იყოს პროექტის ავტორებთან;
3. ფერცლის პორექტირებით ავტომატურად უქმდება წინა ვერსიანტი;

სიტუაციური სქემა KEY PLAN

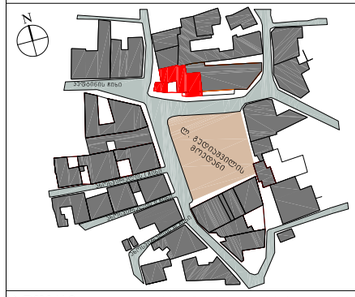

პროექტი PROJECT	რეკონსტრუქცია და ახალი მშენებლობა გუდიაშვილის მოედანზე RECONSTRUCTION AND NEW CONSTRUCTION OF GUDIASHVILI SQUARE
მისამართი ADDRESS	თბილისი გუდიაშვილის მოედანი №2 GUDIASHVILI SQUARE №2 TBILISI

თანამდებობა POSITION	გვარი NAME	ხელმოწერა SIGNATURE
დირექტორი DIRECTOR	რ.ხეცურიანი	
მთ.არქიტექტორი CHIEF ARCHITECT	გ. სულაბერიძე	
ავტორი AUTHORS	გ. სულაბერიძე	
	გ. მახარაშვილი	
	ნ.ჯრელაშვილი	
კონსტრუქტორი STRUCT. ENGINEER	ს.პაპაშვილი	
დაამუშავა DRAWN BY		

ავტორი DRAWING AUTHOR
შ.პ.ს. "არტსტუდიო პროექტი"
გ. ტაბიძის ქ. 3/5
0709 თბილისი
ტელ.+995 32 231 52 54
ARTSTUDIO PROJECT, LTD.
GALAKTION TABIDZE №3/5
TEL.+995 32 291 52 54
0105 TBILISI

დამკვეთი BUILDER/LAND OWNER
შ.პ.ს. "ირაო მაგნატ გუდიაშვილი"
ლარსის ქ. 3
0179 თბილისი
ტელ.+995 32 229 07 85
IRAO MAGNAT GUDIASHVILI, LLC
TEL.+995 32 229 07 85
LARSI ST.3
0179 TBILISI

არქიტექტურული ნაწილი
ARCHITECTURE

მასშტაბი SCALE	1:100	თარიღი DATE OF ISSUE	08/05/2012

ნახაზი DRWG.

ჭრილი 2-2

ობიექტი №6
OBJECT №6

პორექტირება REVISIONS

№	პორექტ. REV.	თარიღი DATE
1		
2		

სტადია STAGE	ინდექსი INDEX	ფერცლები PAGES
პროექტი POJECT	პ-	

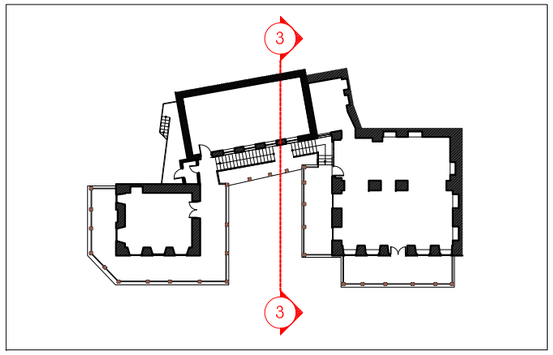

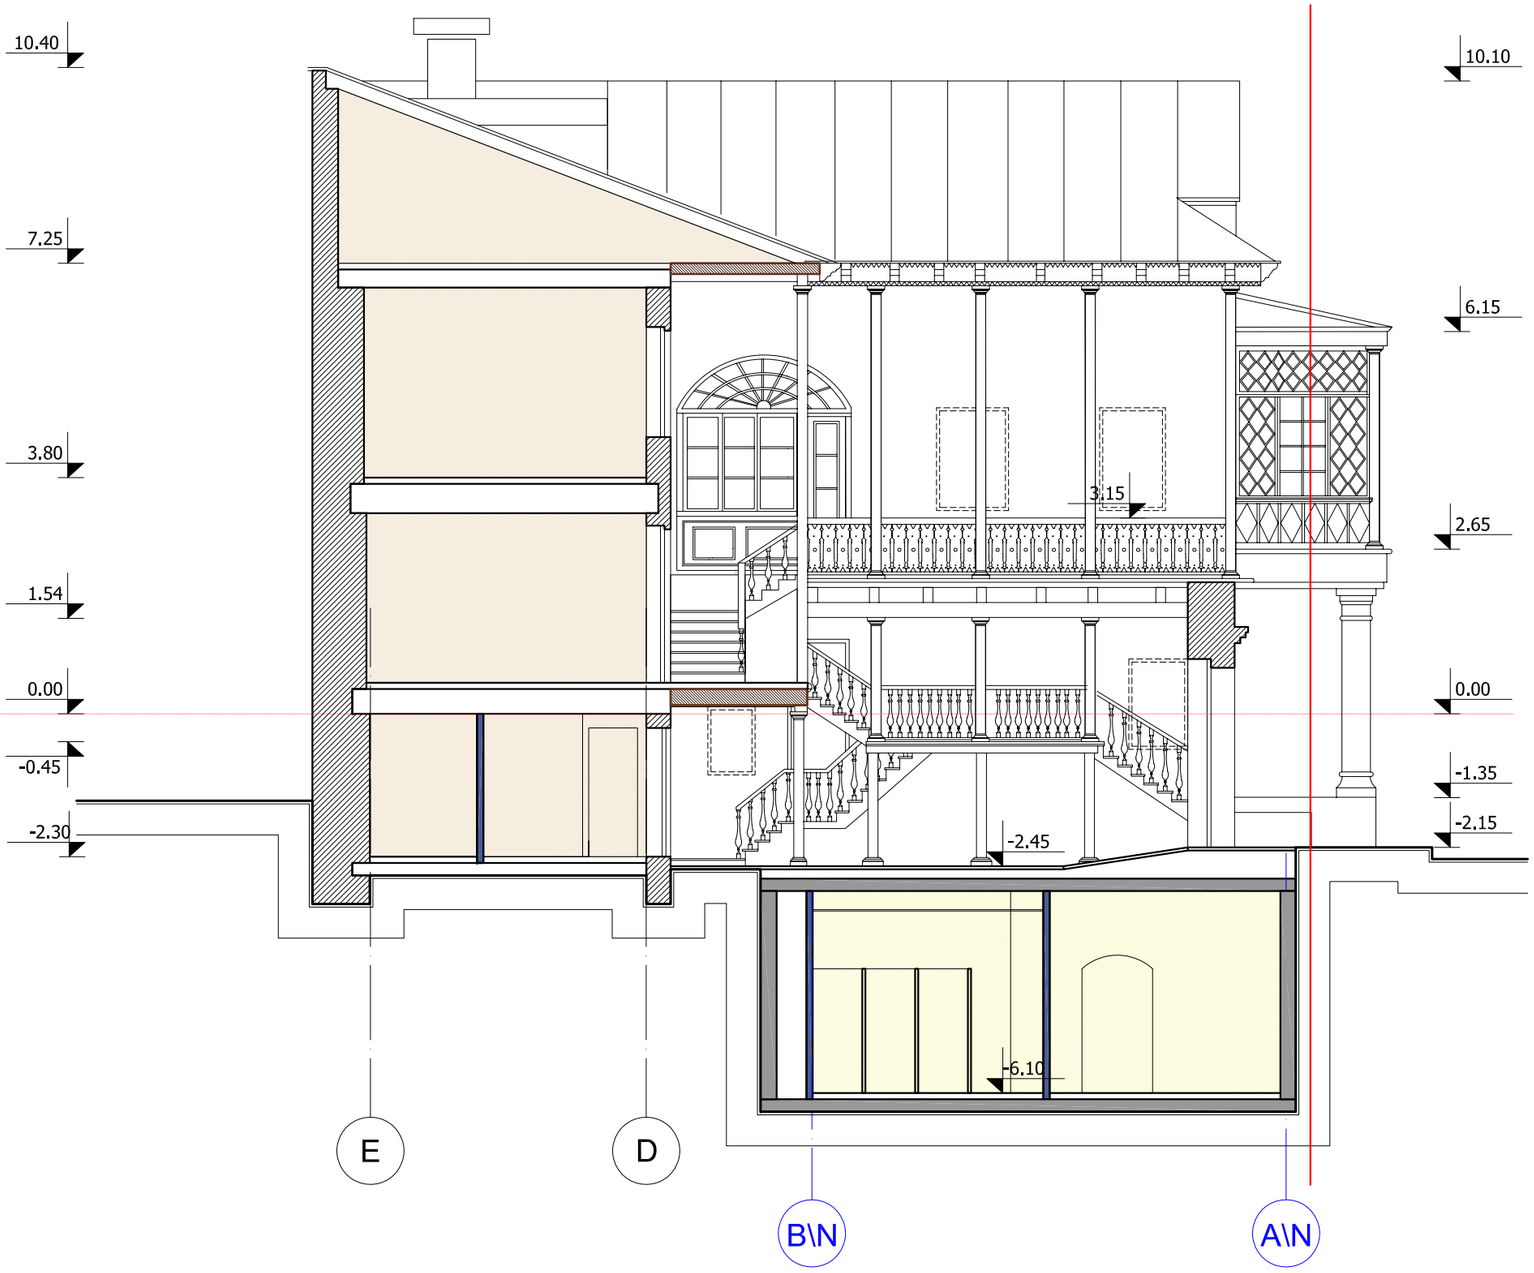

ფორმატი PAPER SIZE	ხელშეკრულების № CONTRACT #	პროექტის № PROJECT #	ფაილის სახელი FILE NAME
A-3		GE-0150.09	

პირობითი აღნიშვნები LEGEND

- 0.00 — არქიტ. ნიშნული
- ღერძის ხაზი
- საპროექტო შენობის ღერძის ხაზი
- წითელი ხაზი
- სადემონტაჟო კედელი
- არსებული კედელი
- საპროექტო კედელი
- საპროექტო ტიხარი
- ხის გადახურვა

შენიშვნები NOTES

1. ნახაზზე ზომები მოცემულია სანტიმეტრებში;
2. ნახაზზე ყველა ცვლილება მშენებლობისას შეთანხმებული უნდა იყოს პროექტის ავტორთან;
3. ფურცლის პორექტირებით ავტომატურად უქმდება წინა ვარიანტი;

სიტუაციური სქემა KEY PLAN

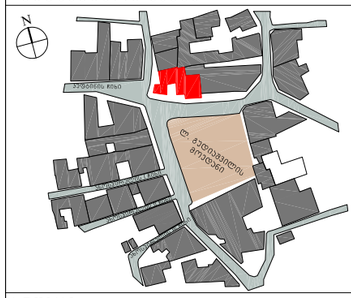

პროექტი PROJECT: რეკონსტრუქცია და ახალი მშენებლობა გუდიაშვილის მოედანზე
RECONSTRUCTION AND NEW CONSTRUCTION OF GUDIASHVILI SQUARE

მისამართი ADDRESS: თბილისი გუდიაშვილის მოედანი №2 / GUDIASHVILI SQUARE №2 TBILISI

თანამდებობა POSITION	გვარი NAME	ხელმოწერა SIGNATURE
დირექტორი DIRECTOR	რ.ხეცურიანი	
მთ.არქიტექტორი CHIEF ARCHITECT	გ. სულაბერიძე	
ავტორი AUTHORS	გ. სულაბერიძე	
	გ. მახარაშვილი	
	ნ.ჯრელაშვილი	
კონსტრუქტორი STRUCT. ENGINEER	ს.პაპაშვილი	
დამუშავა DRAWN BY		

ავტორი DRAWING AUTHOR
შ.პ.ს. "არხიტექტური პროექტი"
გ. ტაბიძის ქ. 3/5
0109 თბილისი
ტელ.+995 32 231 52 54
ARTSTUDIO PROJECT, LTD.
GALAKTION TABIDZE №3/5
TEL.+995 32 291 52 54
0105 TBILISI

დამკვეთი BUILDER/LAND OWNER
შ.პ.ს. "ირაო მაგნატ გუდიაშვილი"
ლარსის ქ. 3
0179 თბილისი
ტელ.+995 32 229 07 85
IRAO MAGNAT GUDIASHVILI, LLC
TEL.+995 32 229 07 85
LARSI ST.3
0179 TBILISI

არქიტექტურული ნაწილი ARCHITECTURE

მასშტაბი SCALE	1:100	თარიღი DATE OF ISSUE	08/05/2012

ნახაზი DRWG.

ჭრილი 3-3

ობიექტ №6 OBJECT №6

პორექტირება REVISIONS

№	პორექტ. REV.	თარიღი DATE
1		
2		

სტადია STAGE	ინდექსი INDEX	ფურცლები PAGES
პროექტი POJECT	პ-	

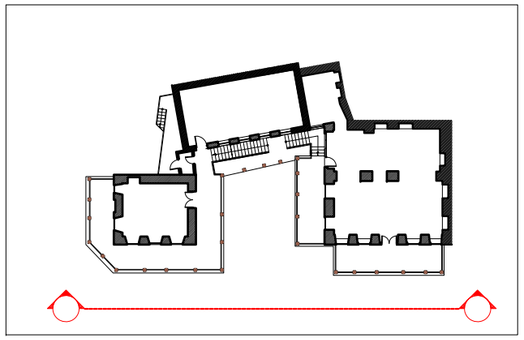

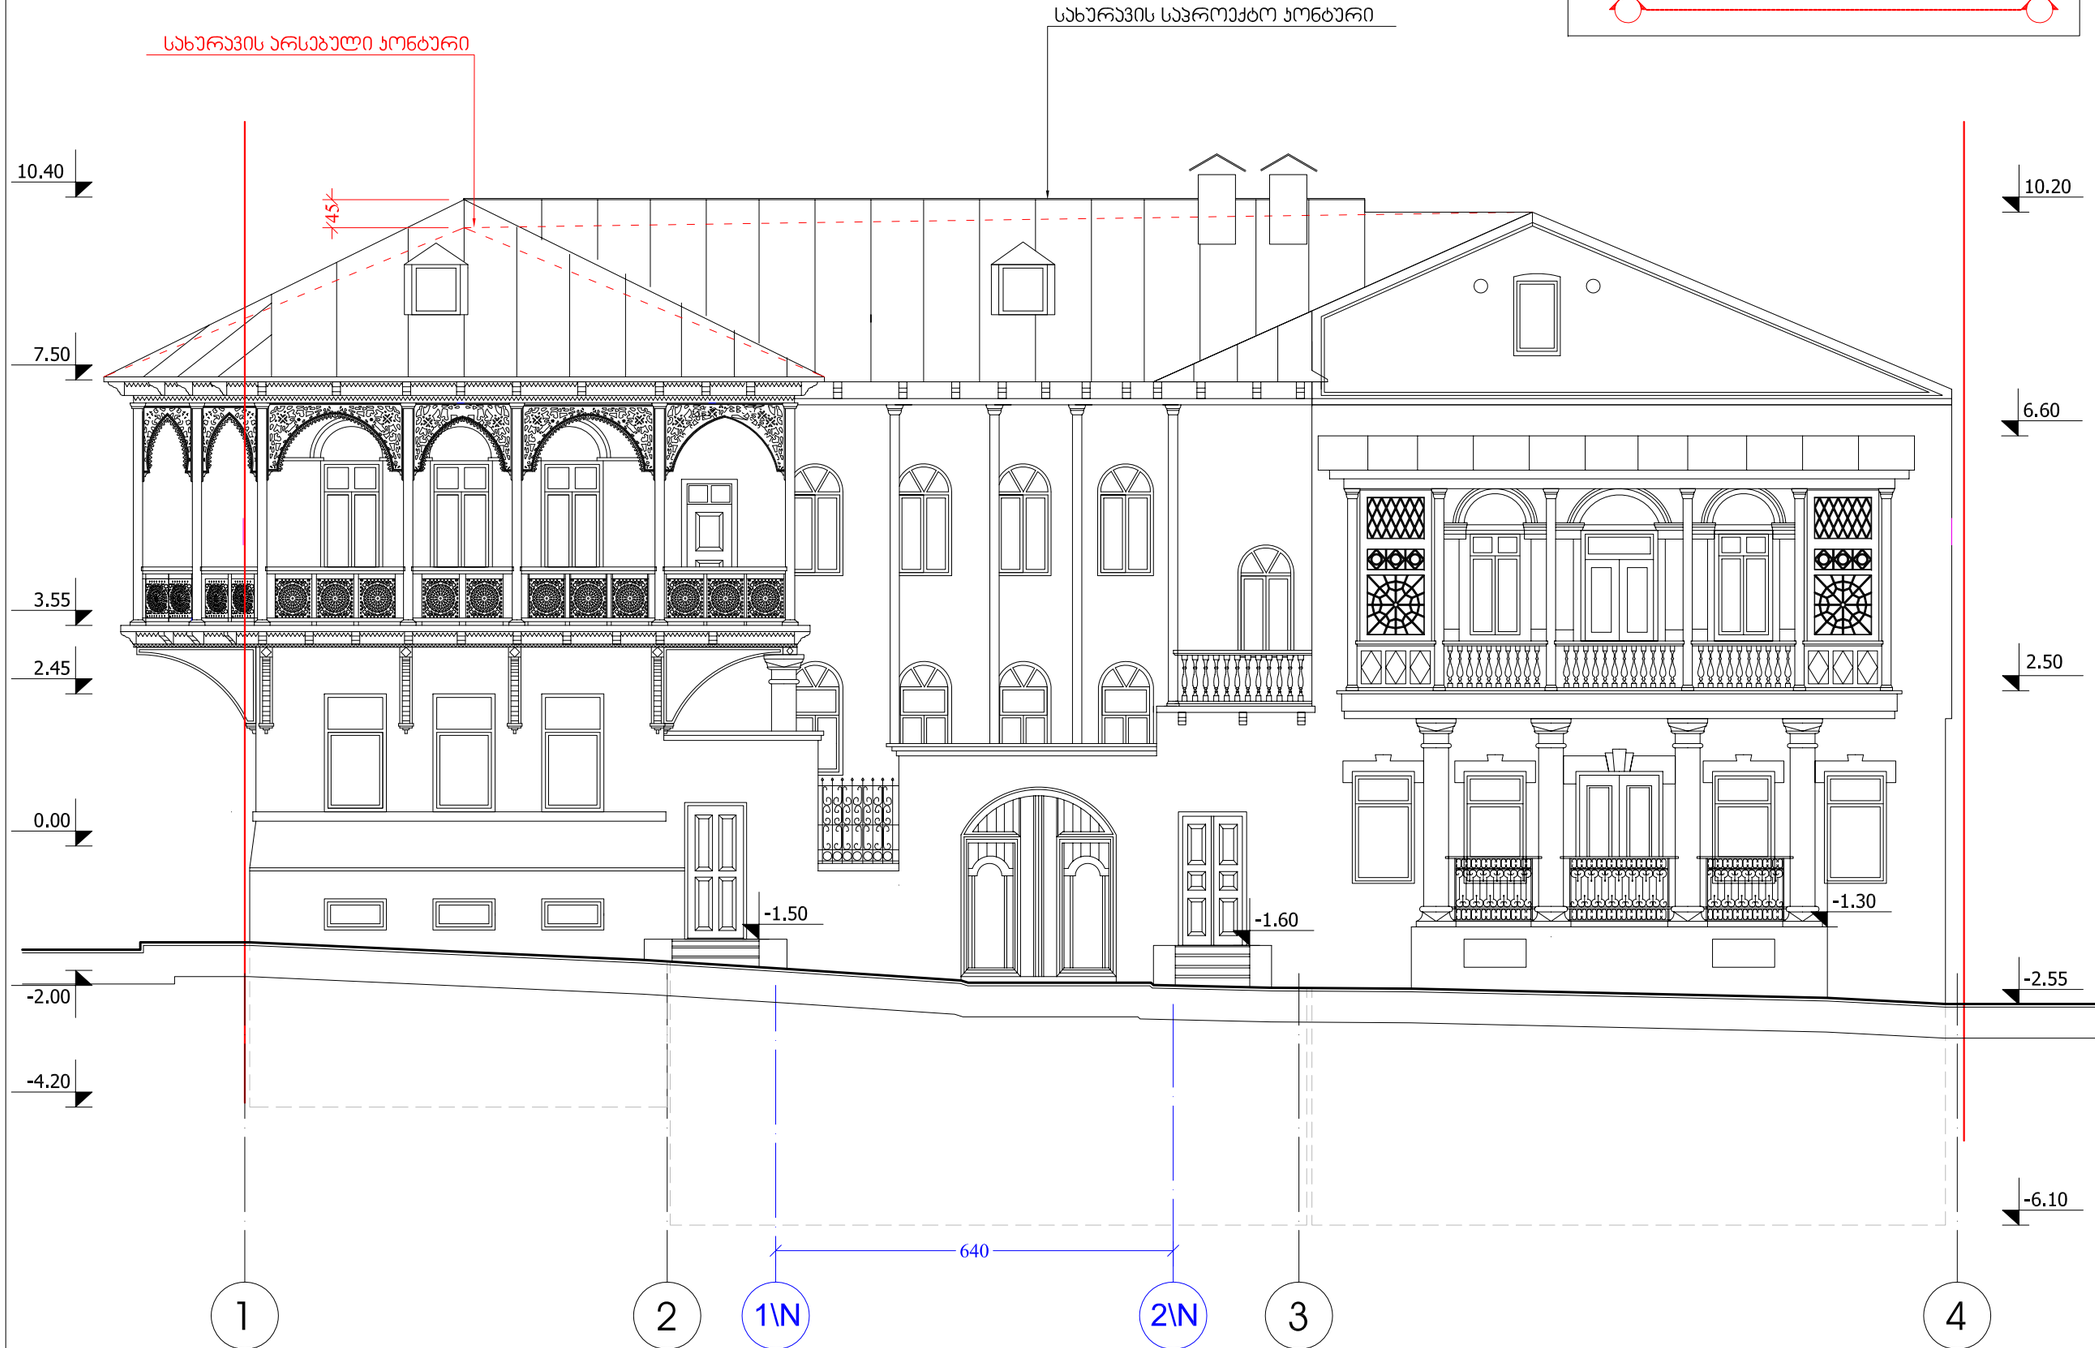

ფორმატი PAPER SIZE	ხელშეკრ. № CONTRACT #	პროექტის № PROJECT #	ფაილის სახელი FILE NAME
A-3		GE-0150.09	

პირობითი აღნიშვნები — LEGEND

- 0.00 — არქიტ. ნიშნული
- ღერძის ხაზი
- საპროექტო შენობის ღერძის ხაზი
- წითელი ხაზი
- სალიცენზიო კედელი
- არსებული კედელი
- საპროექტო კედელი
- საპროექტო ტიხარი
- ხის გადახურვა

შენიშვნები — NOTES

1. ნახაზზე ზომები მოცემულია სანტიმეტრებში;
2. ნახაზზე ყველა ცვლილება მშენებლობისას შეთანხმებული უნდა იყოს პროექტის ავტორთან;
3. ფერადლის პროექტირებით ავტომატურად უქმდება წინა ვარიანტი;

სიტუაციური სქემა — KEY PLAN

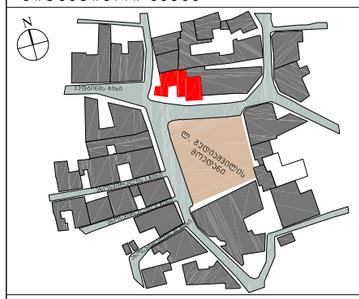

პროექტი PROJECT	რეკონსტრუქცია და ახალი მშენებლობა გუდიაშვილის მოედანზე RECONSTRUCTION AND NEW CONSTRUCTION OF GUDIASHVILI SQUARE
მისამართი ADDRESS	თბილისი გუდიაშვილის მოედანი №2 GUDIASHVILI SQUARE №2 TBILISI

თანამდებობა POSITION	გვარი NAME	ხელმოწერა SIGNATURE
დირექტორი DIRECTOR	რ.ხეცურიანი	
მთ.არქიტექტორი CHIEF ARCHITECT	გ. სულაბერიძე	
ავტორი AUTHORS	გ. სულაბერიძე	
	გ. მახარაშვილი	
	ნ.ჯრელაშვილი	
კონსტრუქტორი STRUCT. ENGINEER	ს.პაპაშვილი	
დაამშვა DRAWN BY		

ავტორი DRAWING AUTHOR
შ.პ.ს. "არტსტუდიო პროექტი"
გ. ტაბიძის ქ. 3/5
0709 თბილისი
ტელ.+995 32 231 52 54
ARTSTUDIO PROJECT, LTD.
GALAKTION TABIDZE №3/5
TEL.+995 32 291 52 54
0105 TBILISI

დამკვეთი BUILDER/LAND OWNER
შ.პ.ს. "ირაო მაგნატ გუდიაშვილი"
ლარსის ქ. 3
0179 თბილისი
ტელ.+995 32 229 07 85
IRAO MAGNAT GUDIASHVILI, LLC
TEL.+995 32 229 07 85
LARSI ST.3
0179 TBILISI

არქიტექტურული ნაწილი
ARCHITECTURE

მასშტაბი SCALE	1:100	თარიღი DATE OF ISSUE	08/05/2012

ნახაზი DRWG.

ფასადი ღერძებში 1-4

ობიექტი №6
OBJECT №6

პროექტირება REVISIONS

№	პორჯკ. REV.	თარიღი DATE
1		
2		

სტადია STAGE	ინდექსი INDEX	ფურცლები PAGES
პროექტი POJECT	პ-	

ფორმატი PAPER SIZE	ხელშეკრულება № CONTRACT #	პროექტის № PROJECT #	ფაილის სახელი FILE NAME
A-3		GE-0150.09	

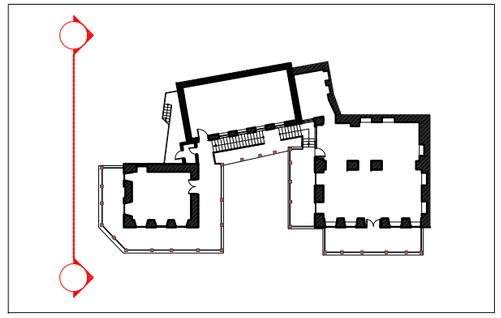

მომიჯნავე შენობა

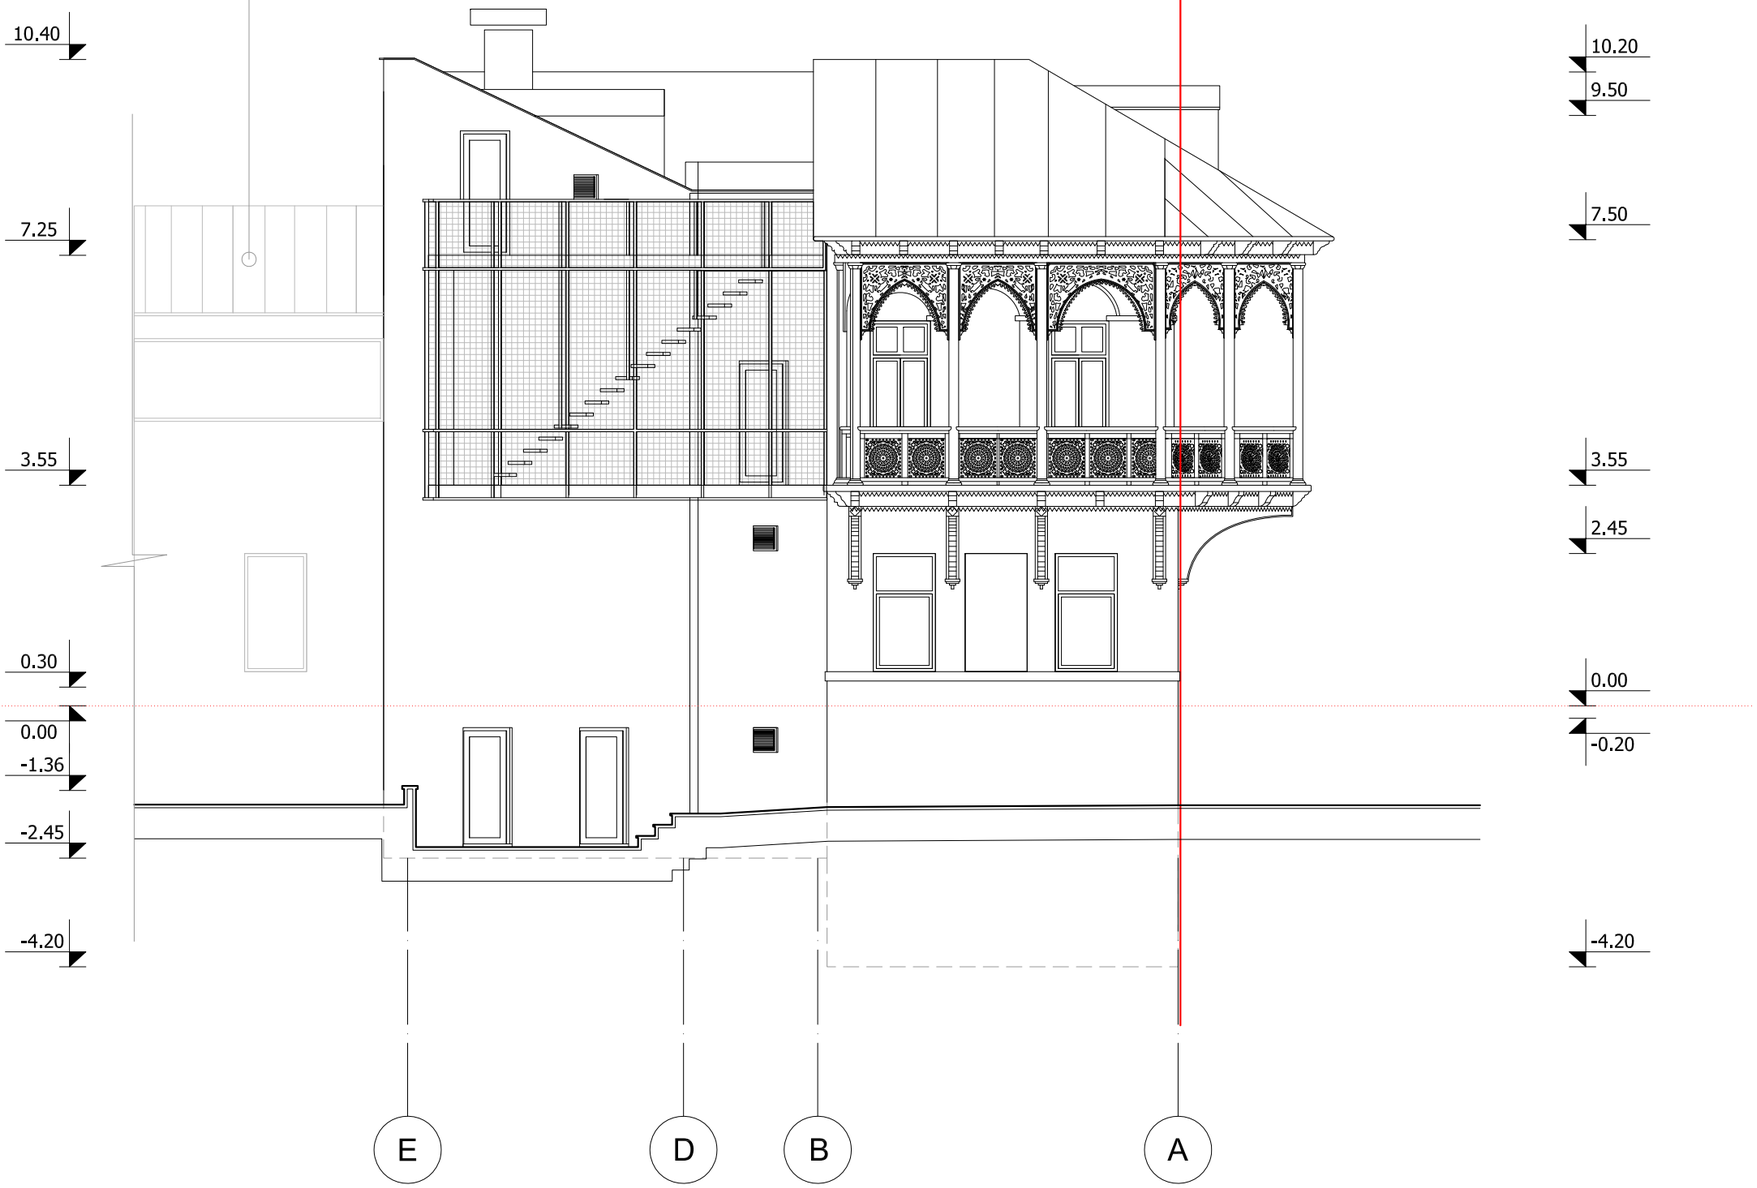

პირობითი აღნიშვნები LEGEND

- 0.00 — არქიტ. ნიშნული
- დერძის ხაზი
- საპროექტო შენობის დერძის ხაზი
- წითელი ხაზი
- საღემონტაჟო კედელი
- არსებული კედელი
- საპროექტო კედელი
- საპროექტო ტიხარი
- ხის გადახურვა

შენიშვნები NOTES

1. ნახაზზე ზომები მოცემულია სანტიმეტრებში;
2. ნახაზზე ყველა ცვლილება მშენებლობისას შეთანხმებული უნდა იყოს პროექტის ავტორთან;
3. ფერცლის პორექტირებით ავტომატურად უქმდება წინა ვარიანტი;

სიტუაციური სქემა KEY PLAN

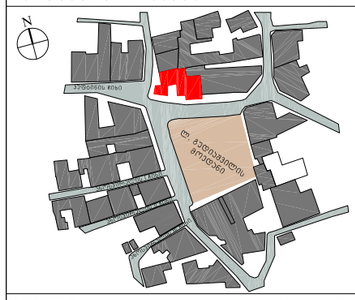

პროექტი PROJECT: რეკონსტრუქცია და ახალი მშენებლობა გუდიაშვილის მოედანზე
RECONSTRUCTION AND NEW CONSTRUCTION OF GUDIASHVILI SQUARE

მისამართი ADDRESS: თბილისი გუდიაშვილის მოედანი №2 / GUDIASHVILI SQUARE №2 TBILISI

თანამდებობა POSITION	გვარი NAME	ხელმოწერა SIGNATURE
დირექტორი DIRECTOR	რ.ხეცურიანი	
მთ.არქიტექტორი CHIEF ARCHITECT	გ. სულაბერიძე	
ავტორი AUTHORS	გ. სულაბერიძე	
	გ. მახარაშვილი	
	ნ.ჯრელაშვილი	
კონსტრუქტორი STRUCT. ENGINEER	ს.პაპაშვილი	
დაამუშავა DRAWN BY		

ავტორი DRAWING AUTHOR
შ.პ.ს. "არტსტუდიო პროექტი"
გ. ტაბიძის ქ. 3/5
0709 თბილისი
ტელ.+995 32 231 52 54
ARTSTUDIO PROJECT, LTD.
GALAKTION TABIDZE №3/5
TEL.+995 32 291 52 54
0105 TBILISI

დამკვეთი BUILDER/LAND OWNER
შ.პ.ს. "ირაო მაგნატ გუდიაშვილი"
ლარსის ქ. 3
0179 თბილისი
ტელ.+995 32 229 07 85
IRAO MAGNAT GUDIASHVILI, LLC
TEL.+995 32 229 07 85
LARSI ST.3
0179 TBILISI

არქიტექტურული ნაწილი ARCHITECTURE

მასშტაბი SCALE	1:100	თარიღი DATE OF ISSUE	08/05/2012

ნახაზი DRWG.: ფასადი ღერძებში E-A

ობიექტი №6 OBJECT №6

პროექტირება REVISIONS		
№	პორექტ. REV.	თარიღი DATE
1		
2		

სტადია STAGE	ინდექსი INDEX	ფერცლები PAGES
პროექტი POJECT	პ-	

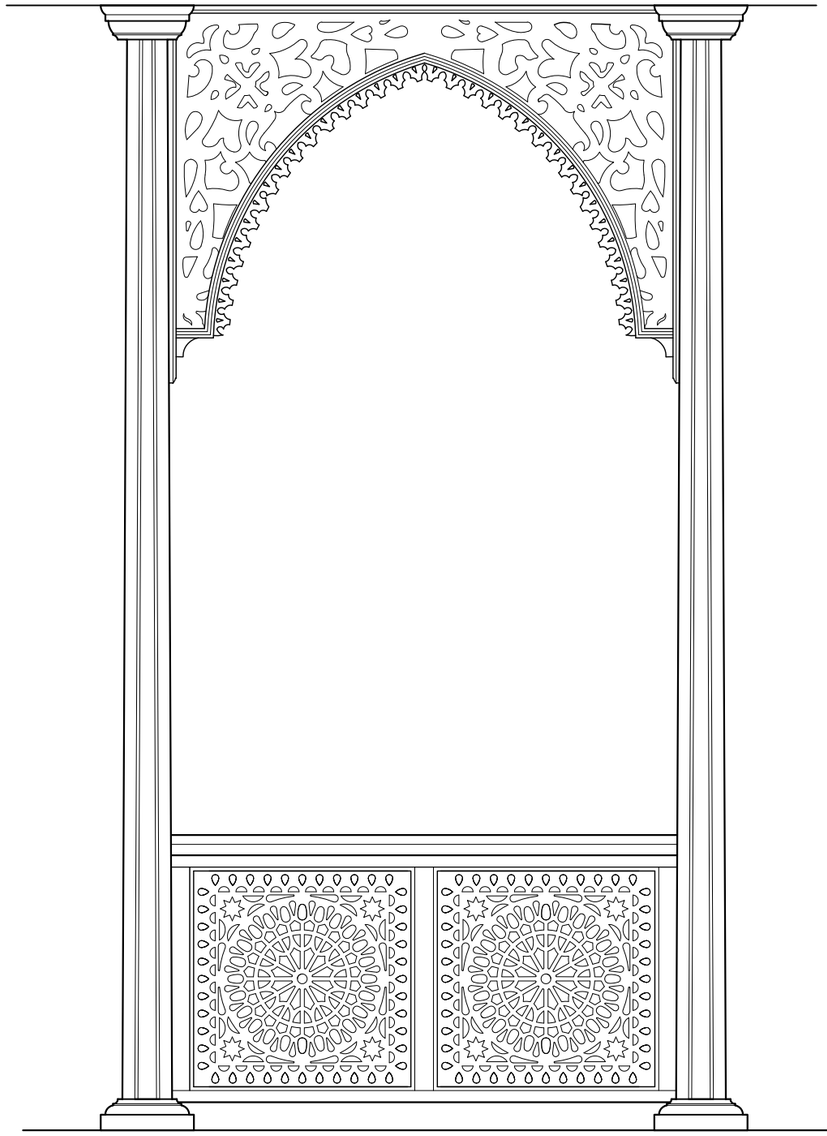

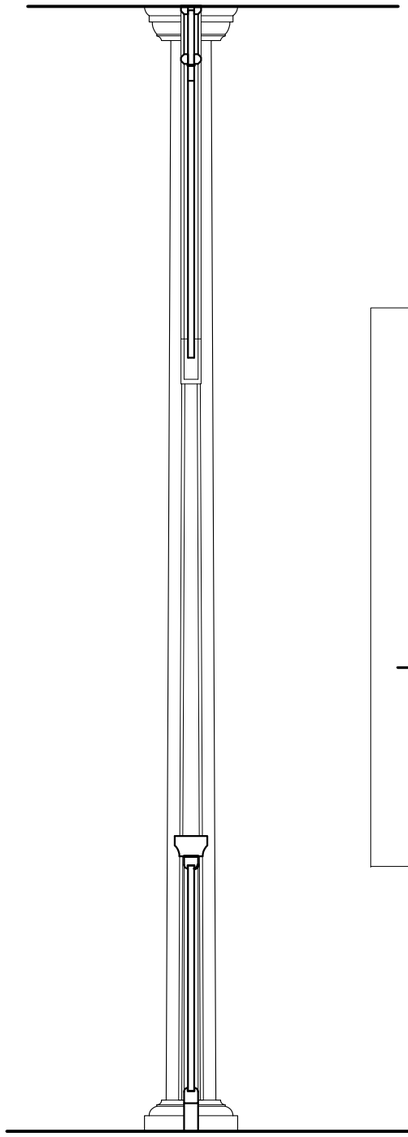

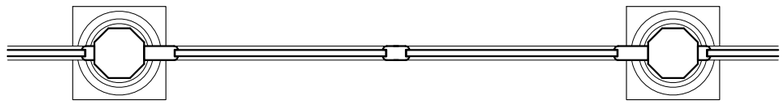

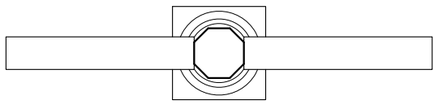

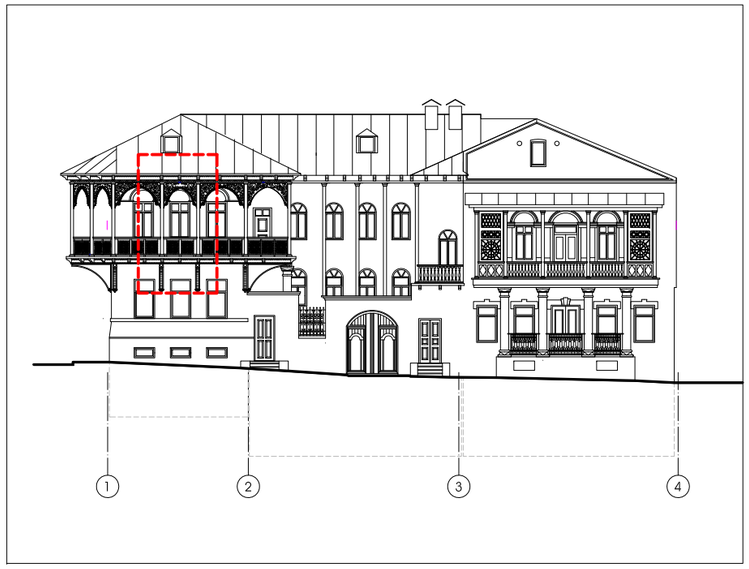

ფორმატი PAPER SIZE	დაკვეთა № CONTRACT #	პროექტის № PROJECT #	ფაილის სახელი FILE NAME
A-3		GE-0150.09	

პირობითი აღნიშვნები LEGEND

- 0.00 — არქიტ. ნიშნული
- ღერძის ხაზი
- საპროექტო შენობის ღერძის ხაზი
- წითელი ხაზი
- სადემონტაჟო კედელი
- არსებული კედელი
- საპროექტო კედელი
- საპროექტო ტიხარი
- ხის გაღახურვა

შენიშვნები NOTES

1. ნახაზზე ზომები მოცემულია სანტიმეტრებში;
2. ნახაზზე ყველა ცვლილება მშენებლობისას შეთანხმებული უნდა იყოს პროექტის ავტორთან;
3. ფერცლის პორექტირებით ავტომატურად უქმდება წინა ვერიანტი;

სიტუაციური სქემა KEY PLAN

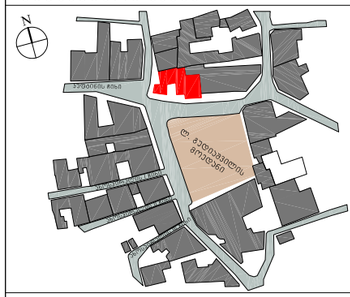

პროექტი PROJECT	რეკონსტრუქცია და ახალი მშენებლობა გუდიაშვილის მოედანზე RECONSTRUCTION AND NEW CONSTRUCTION OF GUDIASHVILI SQUARE
მისამართი ADDRESS	თბილისი გუდიაშვილის მოედანი №2 GUDIASHVILI SQUARE №2 TBILISI

თანამდებობა POSITION	გვარი NAME	ხელმოწერა SIGNATURE
დირექტორი DIRECTOR	რ.ხეცურიანი	
მთ.არქიტექტორი CHIEF ARCHITECT	გ. სულაბერიძე	
ავტორი AUTHORS	გ. სულაბერიძე	
	გ. მახარაშვილი	
	ნ.ჯრელაშვილი	
კონსტრუქტორი STRUCT. ENGINEER	ს.პაპაშვილი	
დაამუშავა DRAWN BY		

ავტორი DRAWING AUTHOR
შ.პ.ს. "არტსტუდიო პროექტი"
გ. ტაბიძის ქ. 3/5
0109 თბილისი
ტელ.+995 32 231 52 54
ARTSTUDIO PROJECT, LTD.
GALAKTION TABIDZE №3/5
TEL.+995 32 291 52 54
0105 TBILISI

დამკვეთი BUILDER/LAND OWNER
შ.პ.ს. "ირაო მაგნატ გუდიაშვილი"
ლარსის ქ. 3
0179 თბილისი
ტელ.+995 32 229 07 85
IRAO MAGNAT GUDIASHVILI, LLC
TEL.+995 32 229 07 85
LARSI ST.3
0179 TBILISI

არქიტექტურული ნაწილი
ARCHITECTURE

მასშტაბი SCALE	1:20	თარიღი DATE OF ISSUE	08/05/2012

ნახაზი DRWG.

ფასადის დეტალები-1

ობიექტი №6
OBJECT №6

პროექტირება REVISIONS

№	პორექტ. REV.	თარიღი DATE
1		
2		

სტადია STAGE	ინდექსი INDEX	ფერცლები PAGES
პროექტი POJECT	ა-	

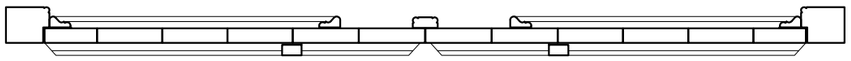

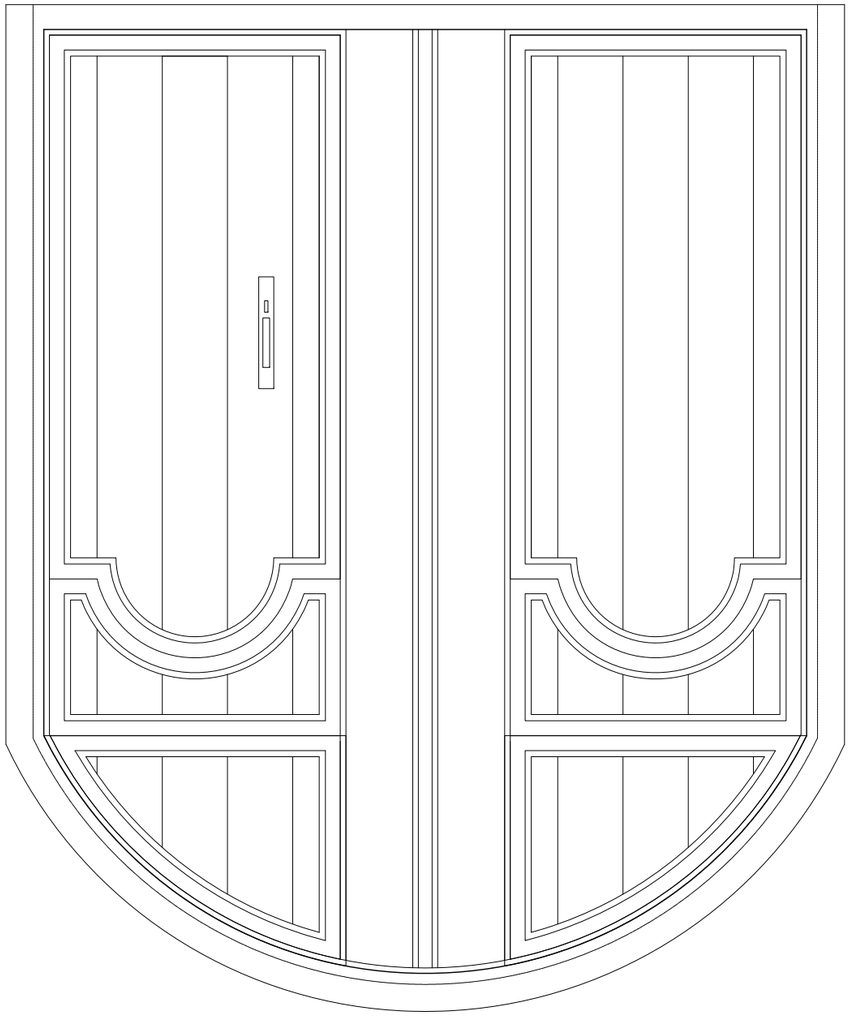

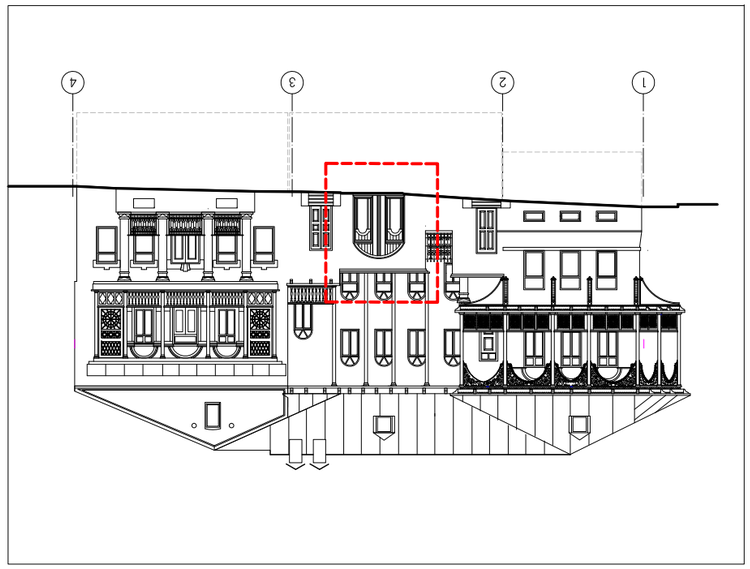

PAPER SIZE ფორმატი	A-3
CONTRACT # ხელშეკრულების №	
PROJECT # პროექტის №	GE-0150.09
FILE NAME ფაილის სახელი	

LEGEND

არსებული დონე 0.00	
ახალი ბეტონის კედელი	
ახალი ბეტონის ჭერი	
ახალი (დემონტაჟირებული) ფანჯრის ჩარჩო	
ახალი ფანჯრის ფრთა	
არსებული (დემონტაჟირებული) ფანჯრის ჩარჩო	
არსებული ფანჯრის ფრთა	
არსებული (დემონტაჟირებული) ფანჯრის ჩარჩო	
ახალი ალუმინის ფანჯრის ფრთა	

NOTES

1. ნახაზზე ასახული ყველა ზომა უნდა შემოწმდეს ადგილზე სამუშაოების დაწყებამდე;
2. ნებისმიერი ცვლილება ან ნახაზებიდან გადახრა უნდა შეთანხმდეს ავტორთან წერილობითი ფორმით;
3. ფანჯრების ალუმინის ჩარჩოების ფერი უნდა შეესაბამებოდეს ადგილობრივ პირობებს;

KEY PLAN

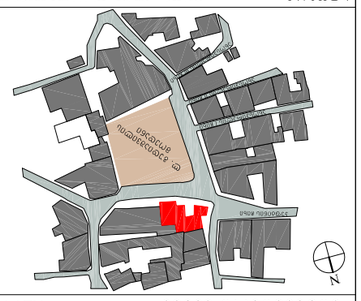

POSITION თანამდებობა	NAME სახელი	SIGNATURE ხელმოწერა
DIRECTOR დირექტორი	ო.ხუციშვილი	
CHIEF ARCHITECT მთავარი არქიტექტორი	ა. ხუციშვილი	
AUTHORS ავტორი	ა. ხუციშვილი	
	ე. ჯაფარიძე	
	ნ.ჭანტურია	
STRUCT. ENGINEER კონსტრუქციების ინჟინერი	ნ.ჭანტურია	
DRAWN BY შემსრულებელი		

ავტორი DRAWING AUTHOR	მესაკუთრე BUILDER/LAND OWNER
ა.ხ.ს. "არტსტუდიო პროექტი" ა. ხუციშვილი, ქ. თბილისი, ვაკის რაიონი, ი. ჭავჭავაძის გამზ. №3/5 ტელ.+995 32 231 52 54	ა.ხ.ს. "მაგნატ გუდიაშვილი" ქ. თბილისი, ლარსის ქუჩა №3 ტელ.+995 32 229 07 85

ARCHITECTURE
არქიტექტურა

SCALE მასშტაბი	1:20	DATE OF ISSUE შედგენის თარიღი	08/05/2012

DRWG. ნახაზის №
OBJECT №6 ობიექტის №6

№	REVISIONS ცვლილებები	DATE შესრულების თარიღი
1		
2		

STAGE სტადია	INDEX ინდექსი	PAGES ფურცლების რაოდენობა
	ა-	

ADDRESS მისამართი
GUDIASHVILI SQUARE №2 TBILISI
ბინა №2 გუდიაშვილის მოედანი
RECONSTRUCTION AND NEW CONSTRUCTION OF GUDIASHVILI SQUARE
ობიექტი PROJECT
ა(+)ნ ნაგებობის რეკონსტრუქცია და ახალი მშენებლობა გუდიაშვილის მოედანზე

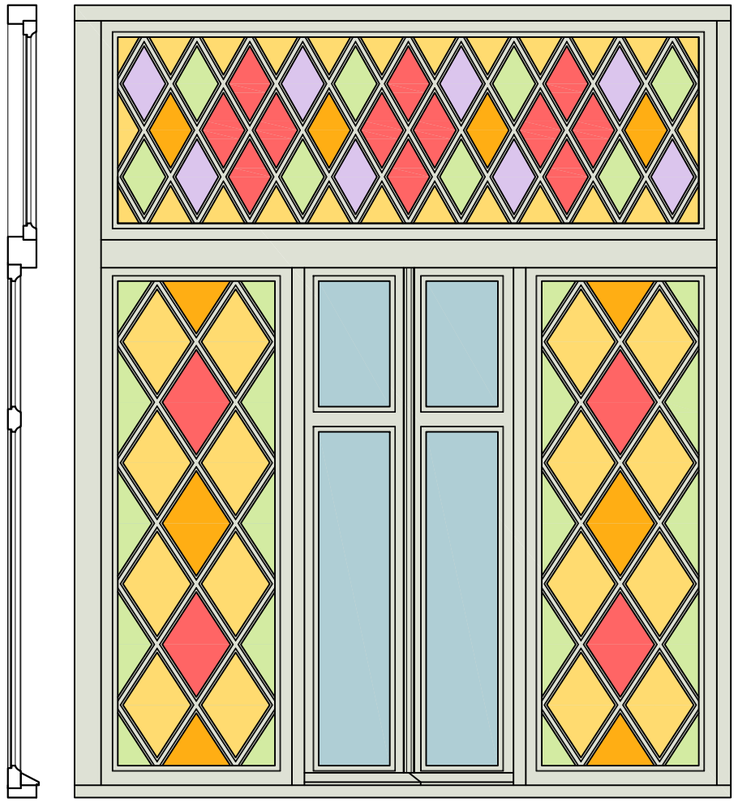

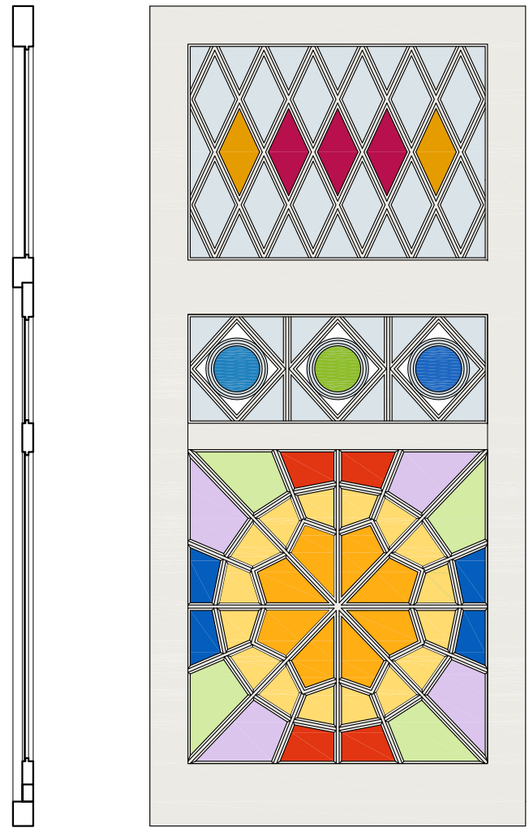

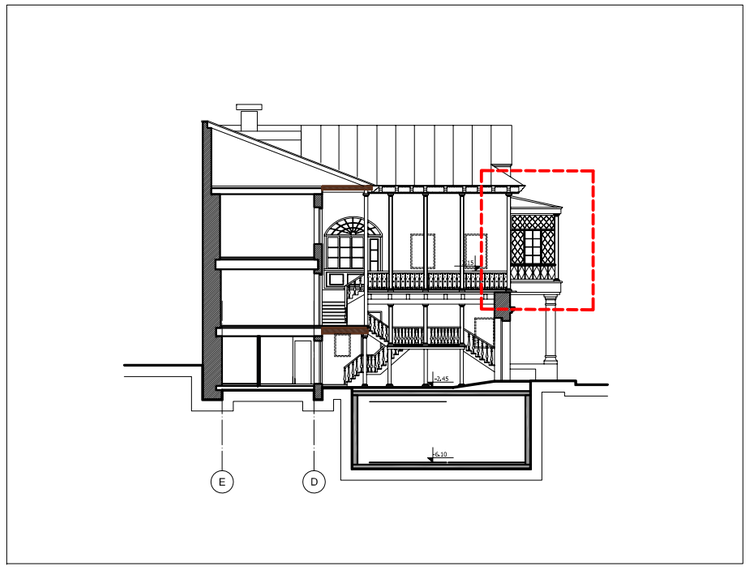

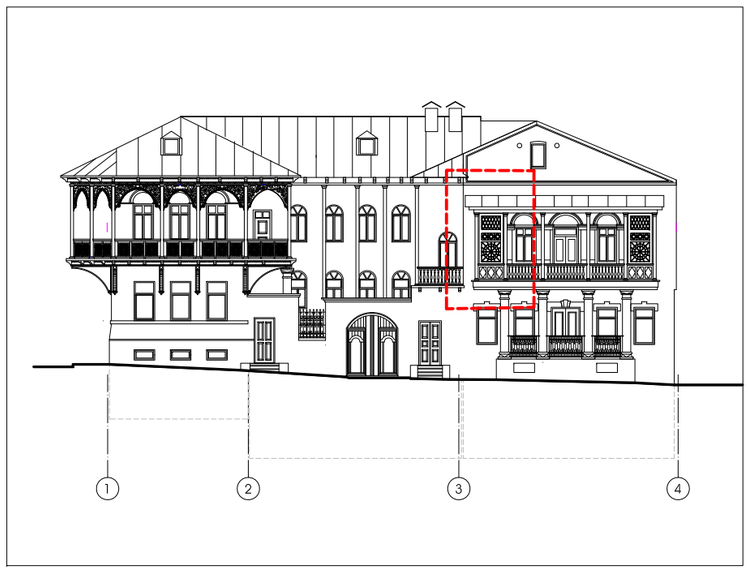

ფორმატი PAPER SIZE	ხელშეკრულების № CONTRACT #	პროექტის № PROJECT #	ფაილის სახელი FILE NAME
A-3		GE-0150.09	

პირობითი აღნიშვნები LEGEND

0.00	არქიტ. ნიშნული
– – – – –	ღერძის ხაზი
– – – – –	საპროექტო შენობის ღერძის ხაზი
	წითელი ხაზი
	სადემონტაჟო კედელი
	არსებული კედელი
	საპროექტო კედელი
	საპროექტო ტიხარი
	ხის გადახურვა

შენიშვნები NOTES

1. ნახაზზე ზომები მოცემულია სანტიმეტრებში;
2. ნახაზზე ყველა ცვლილება მშენებლობისას შეთანხმებული უნდა იყოს პროექტის ავტორთან;
3. ფერცლის პორექტირებით ავტომატურად უქმდება წინა ვარიანტი;

სიტუაციური სქემა KEY PLAN

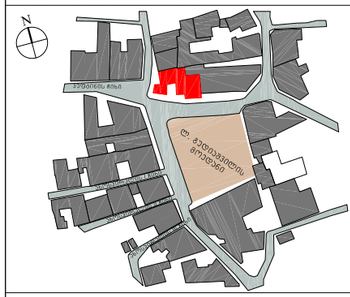

პროექტი PROJECT	რეკონსტრუქცია და ახალი მშენებლობა გუდიაშვილის მოედანზე RECONSTRUCTION AND NEW CONSTRUCTION OF GUDIASHVILI SQUARE
მისამართი ADDRESS	თბილისი გუდიაშვილის მოედანი №2 GUDIASHVILI SQUARE №2 TBILISI

თანამდებობა POSITION	გვარი NAME	ხელმოწერა SIGNATURE
დირექტორი DIRECTOR	რ.ხეცურიანი	
მთ.არქიტექტორი CHIEF ARCHITECT	გ. სულაბერიძე	
ავტორი AUTHORS	გ. სულაბერიძე	
	გ. მახარაშვილი	
	ნ.ჯრელაშვილი	
კონსტრუქტორი STRUCT. ENGINEER	ს.პაპაშვილი	
დაამუშავა DRAWN BY		

ავტორი DRAWING AUTHOR
შ.პ.ს. "არტსტუდიო პროექტი
გ. ტაბიძის ქ. 3/5
0109 თბილისი
ტელ. +995 32 231 52 54
ARTSTUDIO PROJECT, LTD.
GALAKTION TABIDZE №3/5
TEL.+995 32 291 52 54
0105 TBILISI

დამკვეთი BUILDER/LAND OWNER
შ.პ.ს. "ირაო მაგნატ გუდიაშვილი"
ლარსის ქ. 3
0179 თბილისი
ტელ. +995 32 229 07 85
IRAO MAGNAT GUDIASHVILI, LLC
TEL.+995 32 229 07 85
LARSI ST.3
0179 TBILISI

არქიტექტურული ნაწილი
ARCHITECTURE

მასშტაბი SCALE	1:20	თარიღი DATE OF ISSUE	08/05/2012
ნახაზი DRWG.	ფასადის დეტალები-3	ობიექტი №6 OBJECT №6	

პროექტირება REVISIONS

№	პორექტ. REV.	თარიღი DATE
1		
2		

სტადია STAGE	ინდექსი INDEX	ფერცლები PAGES
პროექტი POJECT	ა-	