

შ.პ.ს. NEW HOUSE

დირექტორი	ქ.ტყვფალაქე	ინდივიდუალური საცხოვრებელი სახლი	
არქიტექტორი	ს. ვანჯბალაქე		
დამკვეთი	მირიან ჯოფანი	ფასადი დ-ა	მასშტაბი 1:100
მისამართი			თარიღი
ქ.თბილისი, ბორობასლის ქუჩა №52			24.12.2014 წ.

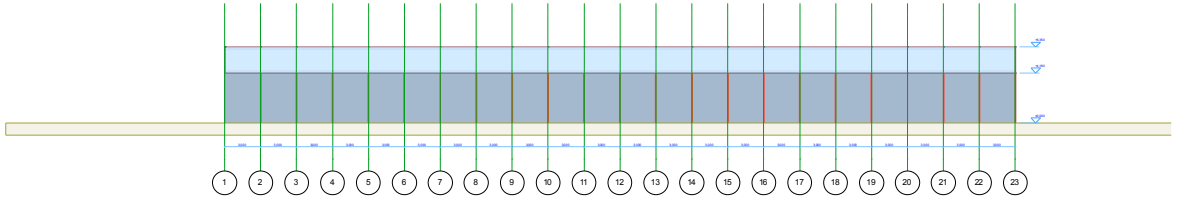

შ.პ.ს. NEW HOUSE

დირექტორი	კ.ტყეშალაძე	ინდივიდუალური საცხოვრებელი სახლი	
არქიტექტორი	ს. მანჯგალაძე		
დამკვეთი	მირიან ჯიფუნი	ფასადი 1-23	მასშტაბი 1:100
მისამართი			თარიღი
ქ.თბილისი, მორგასლის ქუჩა №52			24.12.2014 წ.

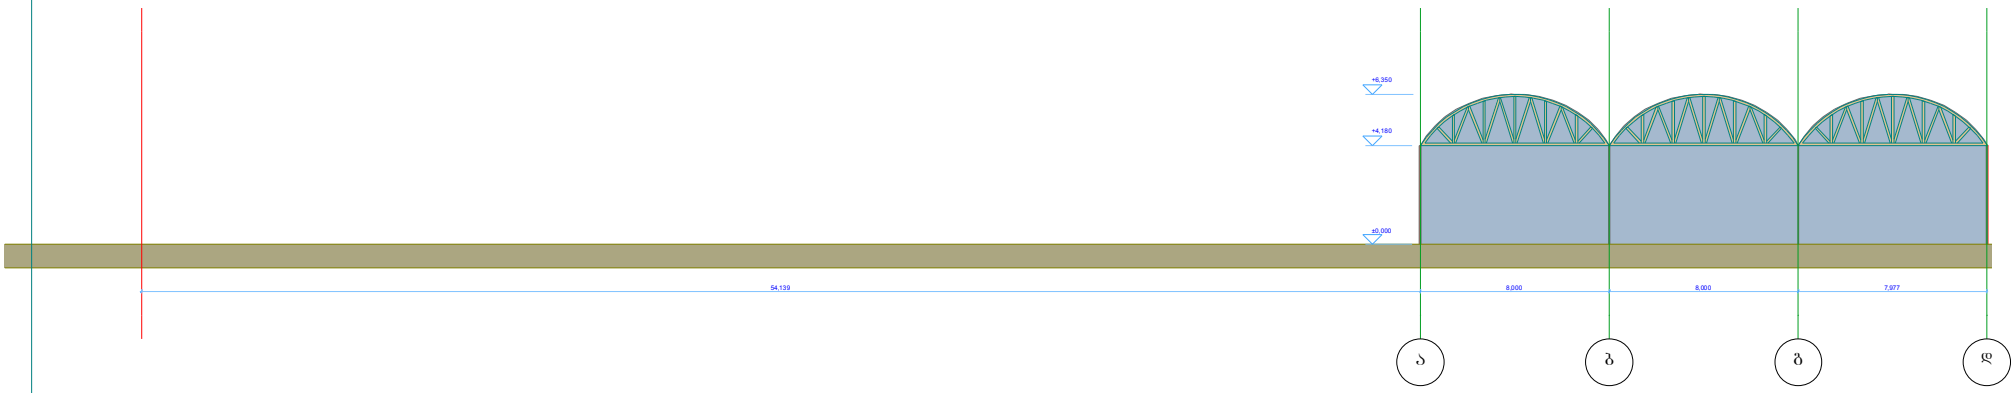

შ.პ.ს. NEW HOUSE

დირექტორი	კ.ტყემალაძე	ინდივიდუალური საცხოვრებელი სახლი	
არქიტექტორი	ს. ვანჯოლაძე		
დამკვეთი	მირიან ჯიფანი	ფასადი ა-დ	მასშტაბი 1:100
მისამართი			თარიღი
ქ.თბილისი, ბორბასლის ქუჩა №52			24.12.2014 წ.

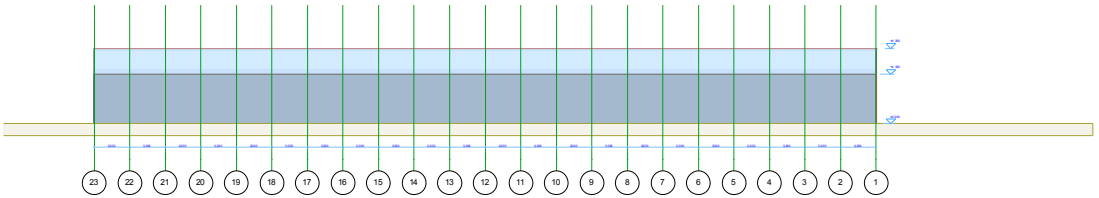

შ.პ.ს. NEW HOUSE

დირექტორი	ქ.ტვეთალაძე	ინდივიდუალური საცხოვრებელი სახლი	
არქიტექტორი	ს. ვანჯარაძე		
დამკვეთი	მირიან მდფანი	ფასადი 23-1	მასშტაბი 1:100
მისამართი			თარიღი
ქ.თბილისი, ბორბასლის ქუჩა №52			24.12.2014 წ.

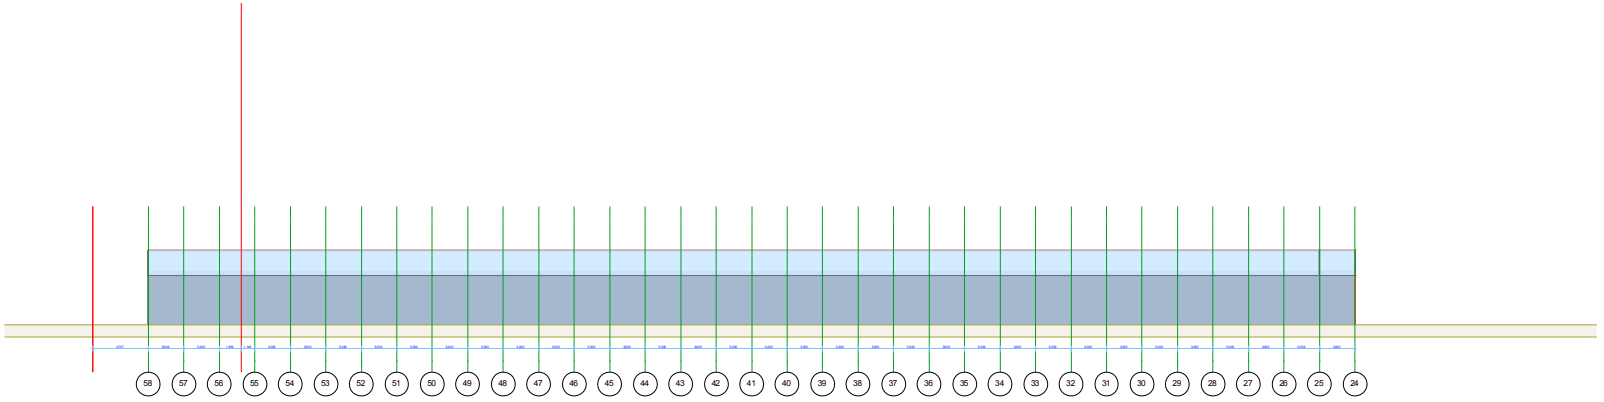

შ.პ.ს. NEW HOUSE

დირექტორი	ქ.ტყვეკალაძე	ინდივიდუალური საცხოვრებელი სახლი	
არქიტექტორი	ს. ეანჯიკალაძე		
დამკვეთი	მირიან ვდივანი	ფასადი 58-24	მასშტაბი 1:100
მისამართი			თარიღი
ქ.თბილისი, ბორგასლის ქუჩა №52			24.12.2014 წ.

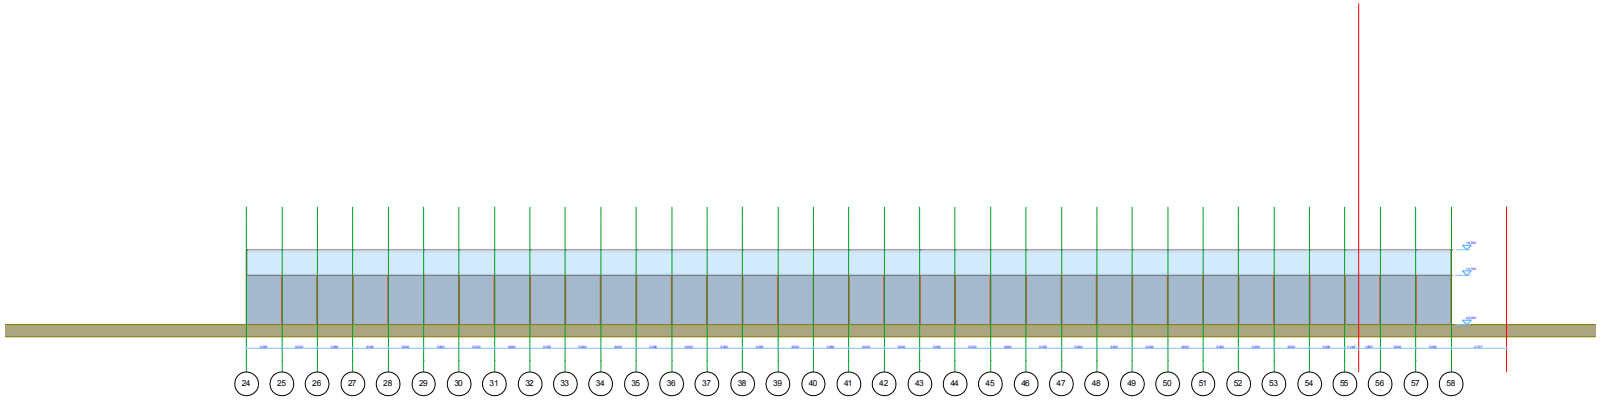

შ.პ.ს. NEW HOUSE

დირექტორი	კ.ტყვიალაძე	ინდივიდუალური საცხოვრებელი სახლი	
არქიტექტორი	ს. ვანჯიალაძე		
დამკვეთი	მირიან ჯიფანი	ფასადი 24-58	მასშტაბი 1:100
მისამართი			თარიღი
ქ.თბილისი, ბორბასლის ქუჩა №52			24.12.2014 წ.

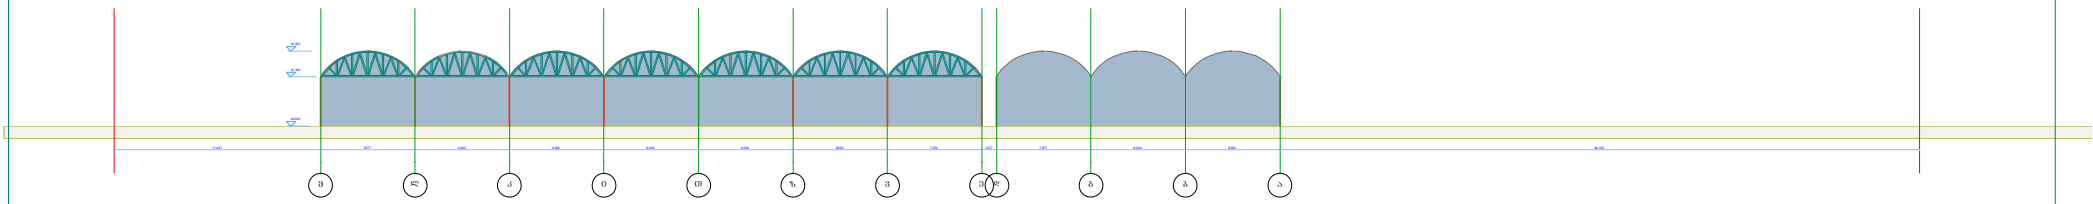

შ.პ.ს. NEW HOUSE

დირექტორი	ქ.ტყემალაძე	ინდივიდუალური საცხოვრებელი სახლი	
არქიტექტორი	ს. ვანჯვალაძე		
დამკვეთი	მირიან მდფანი	შასადი მ-ა	მასშტაბი ხ100
მისამართი			თარიღი
ქ.თბილისი, ზორგასლის ქუჩა №52			24.12.2014 წ.

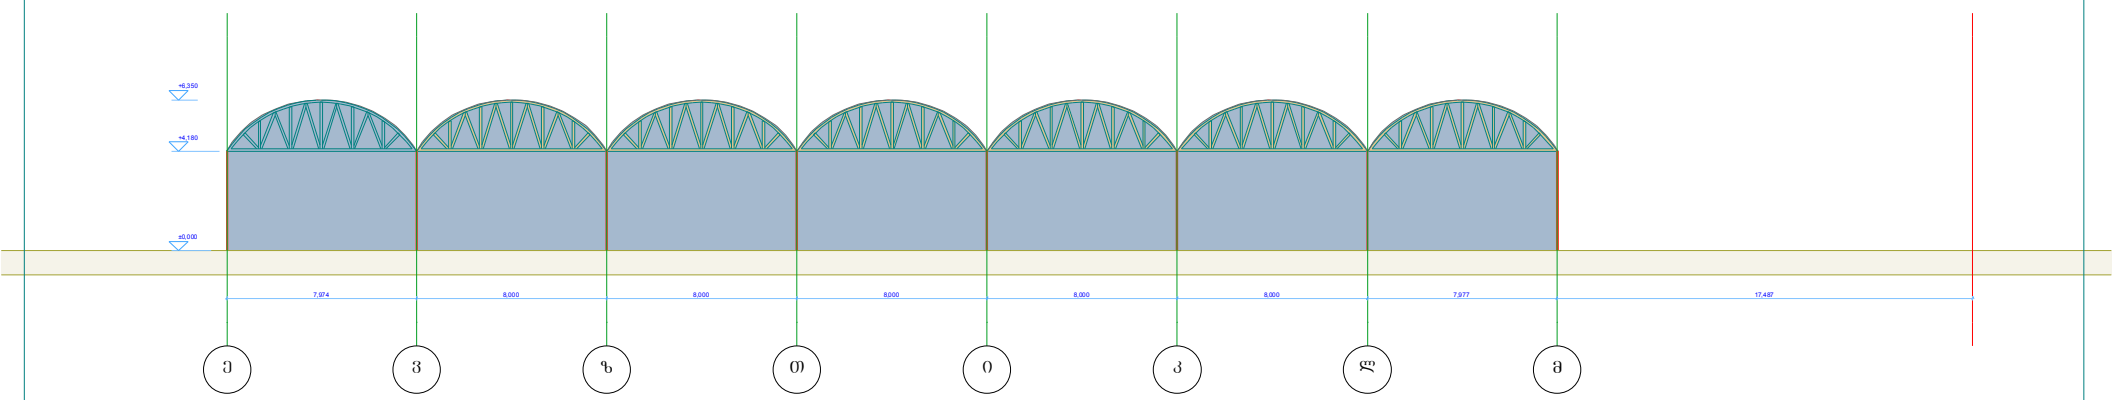

შ.პ.ს. NEW HOUSE

დირექტორი	კ.ტვეთალაძე	ინდივიდუალური საცხოვრებელი სახლი	
არქიტექტორი	ს. ჯანჯალაძე		
დამკვეთი	მერმან ჯოფანი	ფასადი ე-მ	მასშტაბი 1:100
მისამართი			თარიღი
ქ.თბილისი, მორბასლის ქუჩა №52			24.12.2014 წ.