
ფოტომონტაჟი



ი.ბ.ა "ამირანი 2007"	თანამდებობა	ხელმოწერა	გვარი	ფურცელი
	დირექტორი		დ. ნიშნიანიძე	ა-№ 20
კორექტირების პროექტი	არქიტ.		გ.გოგორიანი	ფურცელი
	არ. ავტორი		გ.გოგორიანი	№ 25
მრავალბინიანი საცხოვრებელი სახლი (ოფისებით) ერისთავის ქუჩ № 3–ში	შეასრულა		ნ. გაბუნია	მაშტაბი
	დაკვეთა №			1:200
	სტადია			
ფოტომონტაჟი	ტპ			



ი.ბ.ა "ამირანი 2007"		თანამდებობა	ხელმოწერა	გვარი	ფურცელი
		დირექტორი		დ. ნიშნიანიძე	ა-№ 20
კორექტირების პროექტი		პრ.მთ.არქ		გ.გოგორჭიანი	ფურცელი
		პრ. ავტორი		გ.გოგორჭიანი	№ 25
მრავალბინიანი საცხოვრებელი სახლი (ოფისებით) ერისთავის ქუჩ № 3–ში	დაკვეთა №	შესრულა		ნ. გაბუნია	მაშტაბი
	სტადია				1:200
რენდერები	ტ.პ				

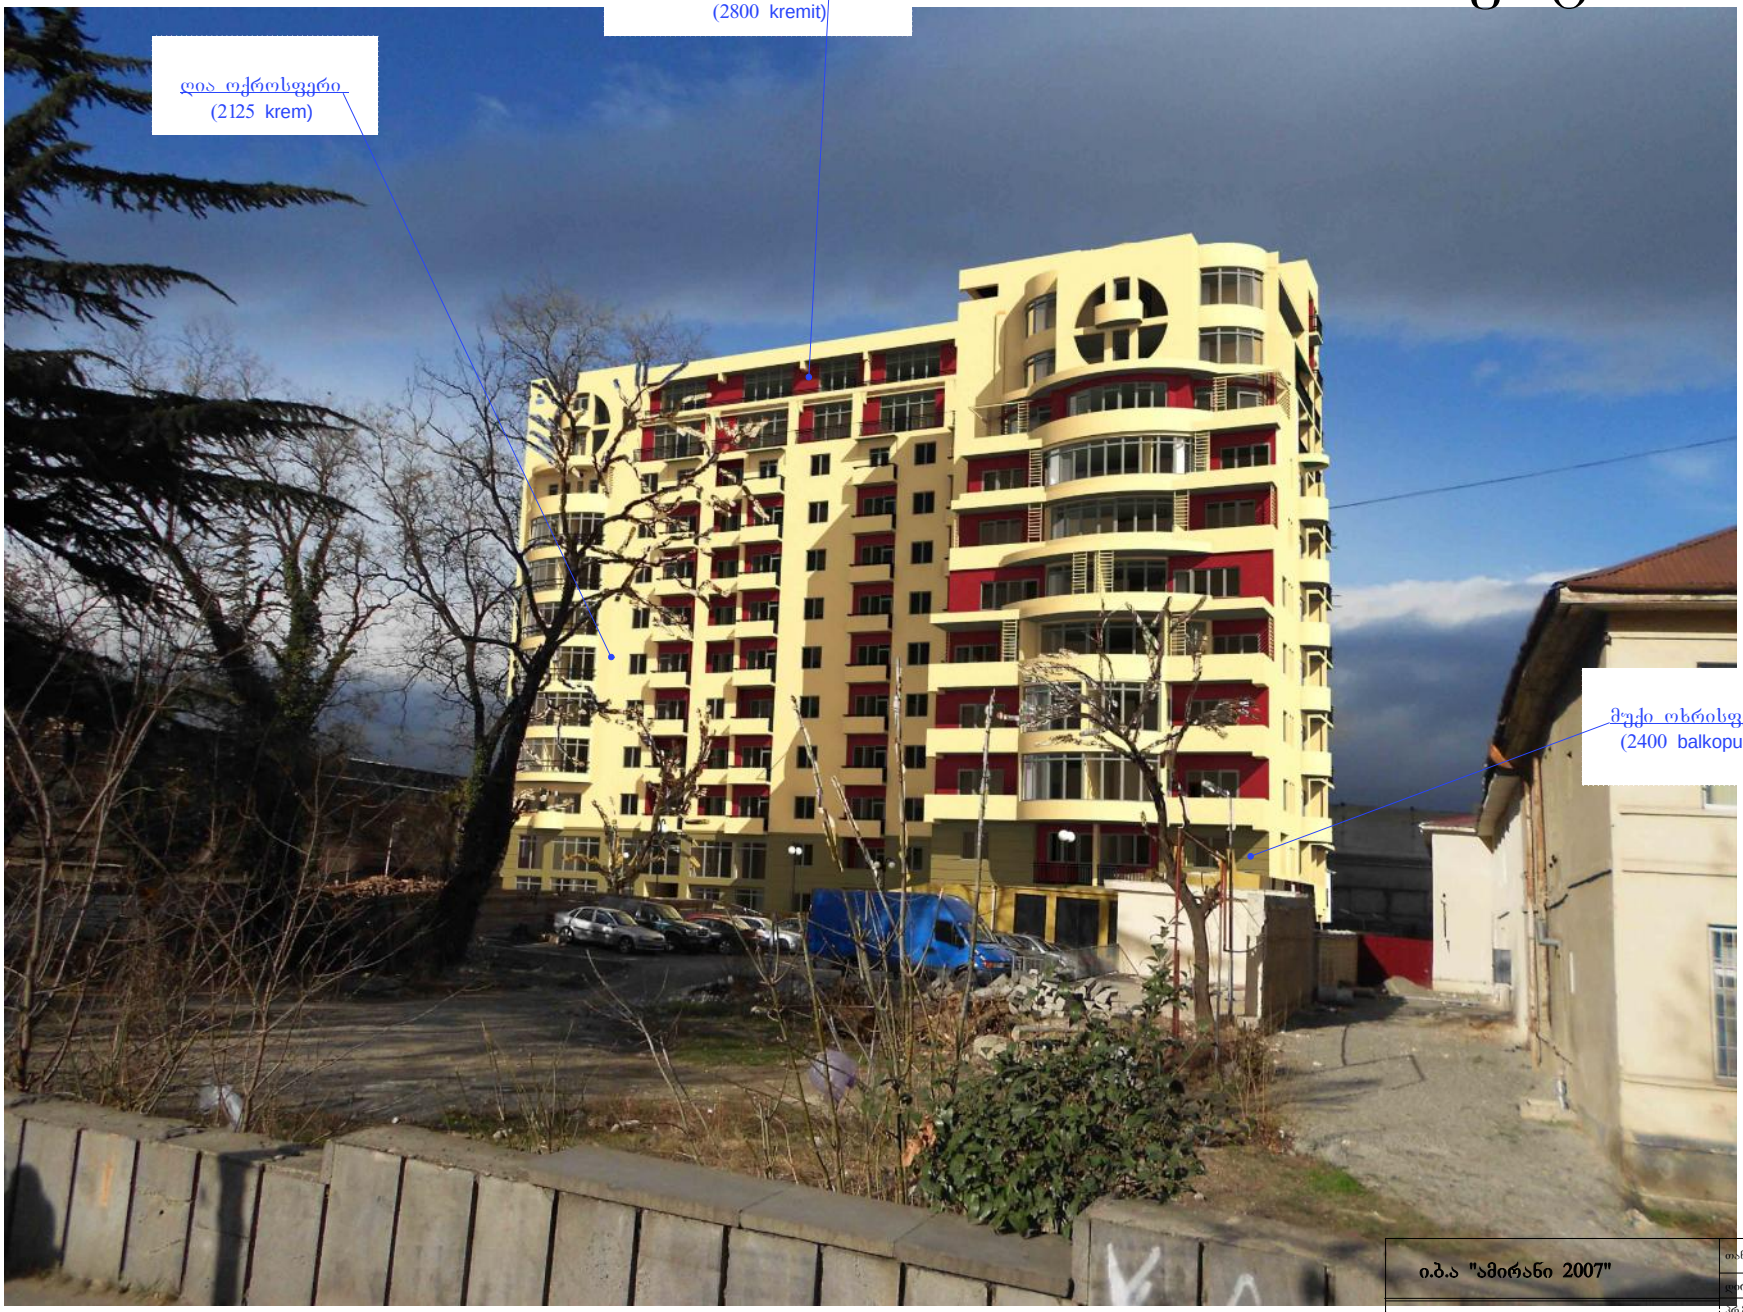

ი.ბ.ა "ამირანი 2007"		თანამდებობა	ხელმოწერა	გვარი	ფურცელი
		დირექტორი		დ. ნიშნიანიძე	ა-№ 20
კორექტირების პროექტი		პრ.მთ.არქ.		გ.გოგორჭიანი	ფურცელი
		პრ. ავტორი		გ.გოგორჭიანი	№ 25
მრავალბინიანი საცხოვრებელი სახლი (ოფისებით) ერისთავის ქუჩ № 3-ში	დაკვეთა №	შესრულა		ნ. გაბუნია	მაშტაბი
	სტადია				1:200
რენდერები	ტ.პ				



ი.ბ.ა "ამირანი 2007"		თანამდებობა	ხელმოწერა	გვარი	ფურცელი
		დირექტორი		დ. ნიშნიანიძე	ა-№ 20
კორექტირების პროექტი		პრმთარქ.		გ.გოგრიჭიანი	ფურცელი
		პრ. ავტორი		გ.გოგრიჭიანი	№ 25
მრავალბინიანი საცხოვრებელი სახლი (ოფისებით) ურისთავის ქ№ № 3–ში	დაკვეთა №	შეასრულა		ნ. გაბუნია	მაშტაბი
	სტადია				1200
რენდერები	ტა				



ი.ბ.ა "ამირანი 2007"		თანამდებობა	ხელმოწერა	გვარი	ფურცელი
		დირექტორი		დ. ნიშნიანიძე	ა-№ 20
კორექტირების პროექტი		პრ.მთ.არქ.		გ.ჟღენტიანი	ფურცელი
		პრ. ავტორი		გ.ჟღენტიანი	№ 25
მრავალბინიანი საცხოვრებელი სახლი (ოფისებით) ერისთავის ქუჩ № 3–ში	დაკვეთა №	შეასრულა		ნ. გაბუნია	მაშტაბი
	სტადია				1:200
რენდერები	ტ.პ				