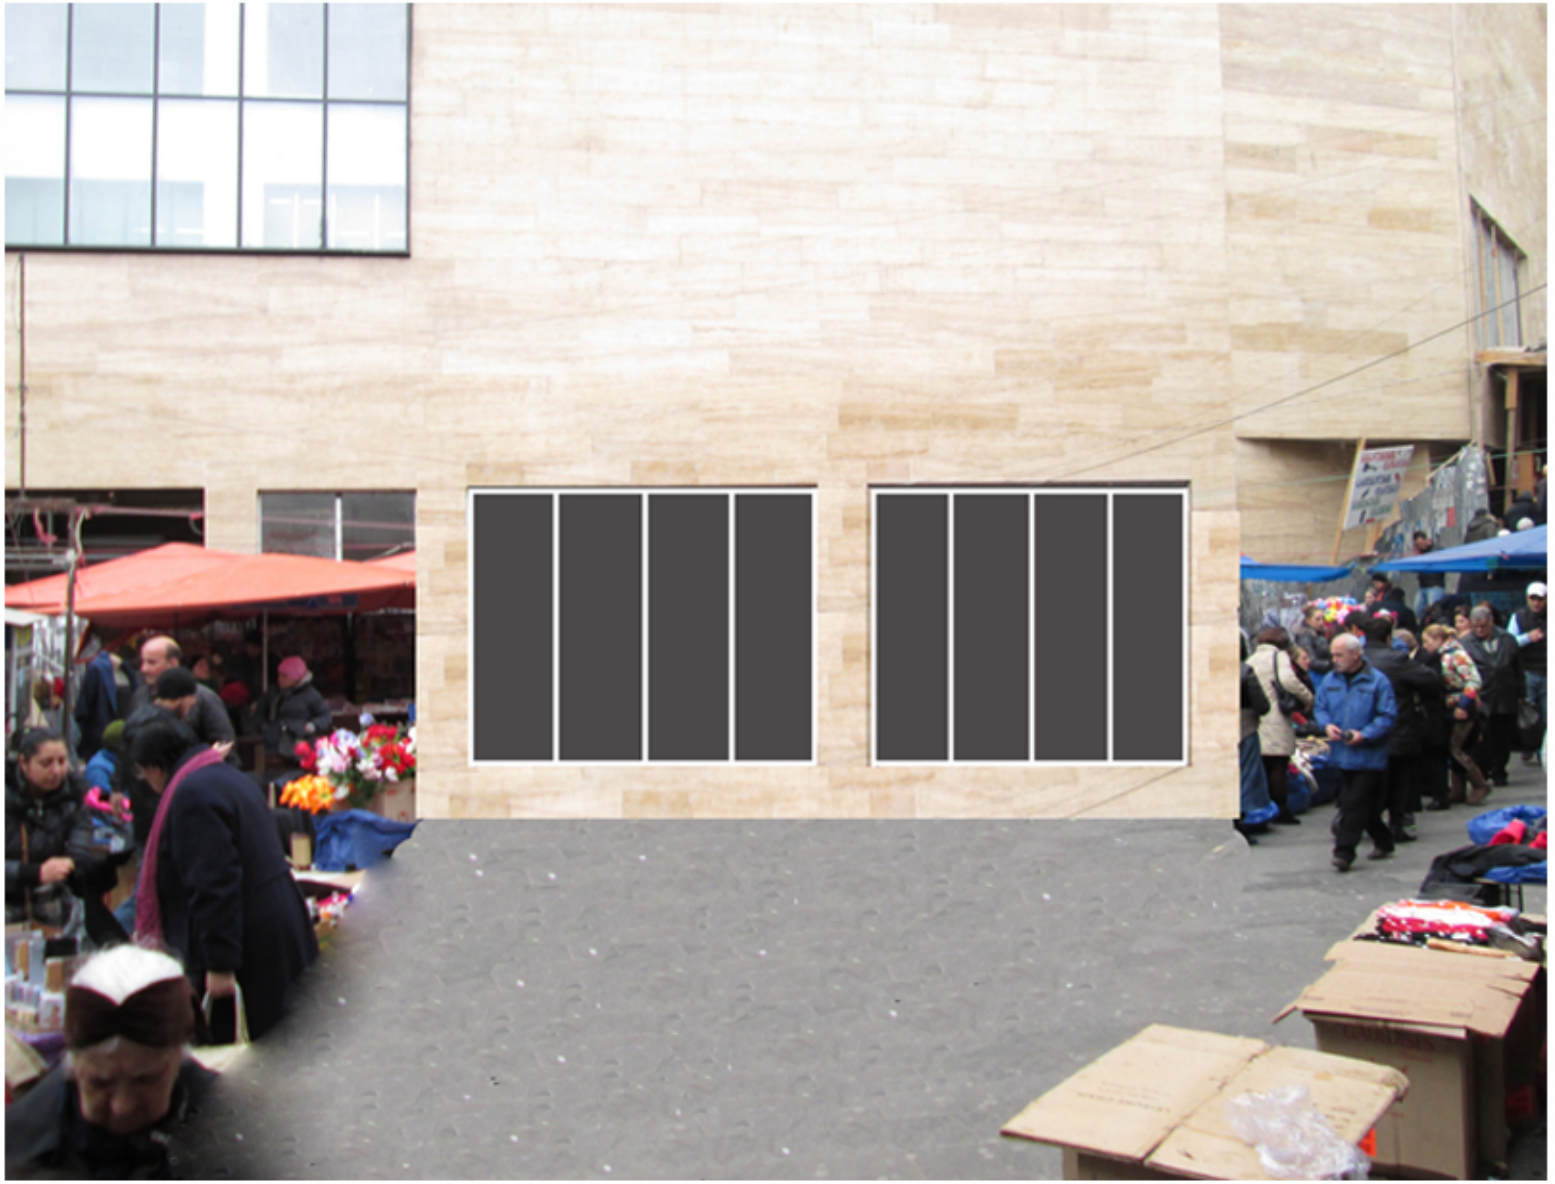

შ.პ.ს. "პეტრა-პეტროვი"			ქ. თბილისი, მეტრო ახმეტელის მიმდ. ტერ. "ბლდანი მოლი"	
თანამდებობა	გვარი, სახელი	ხელმოწერა	არქიტექტორული ნაწილი	
დირექტორი	ბ. გიორგაძე		არსებული შენობა	
არქიტექტორი	ლ. კაკაბაძე			
დიზაინერი	მ. ჯიმშერაშვილი			