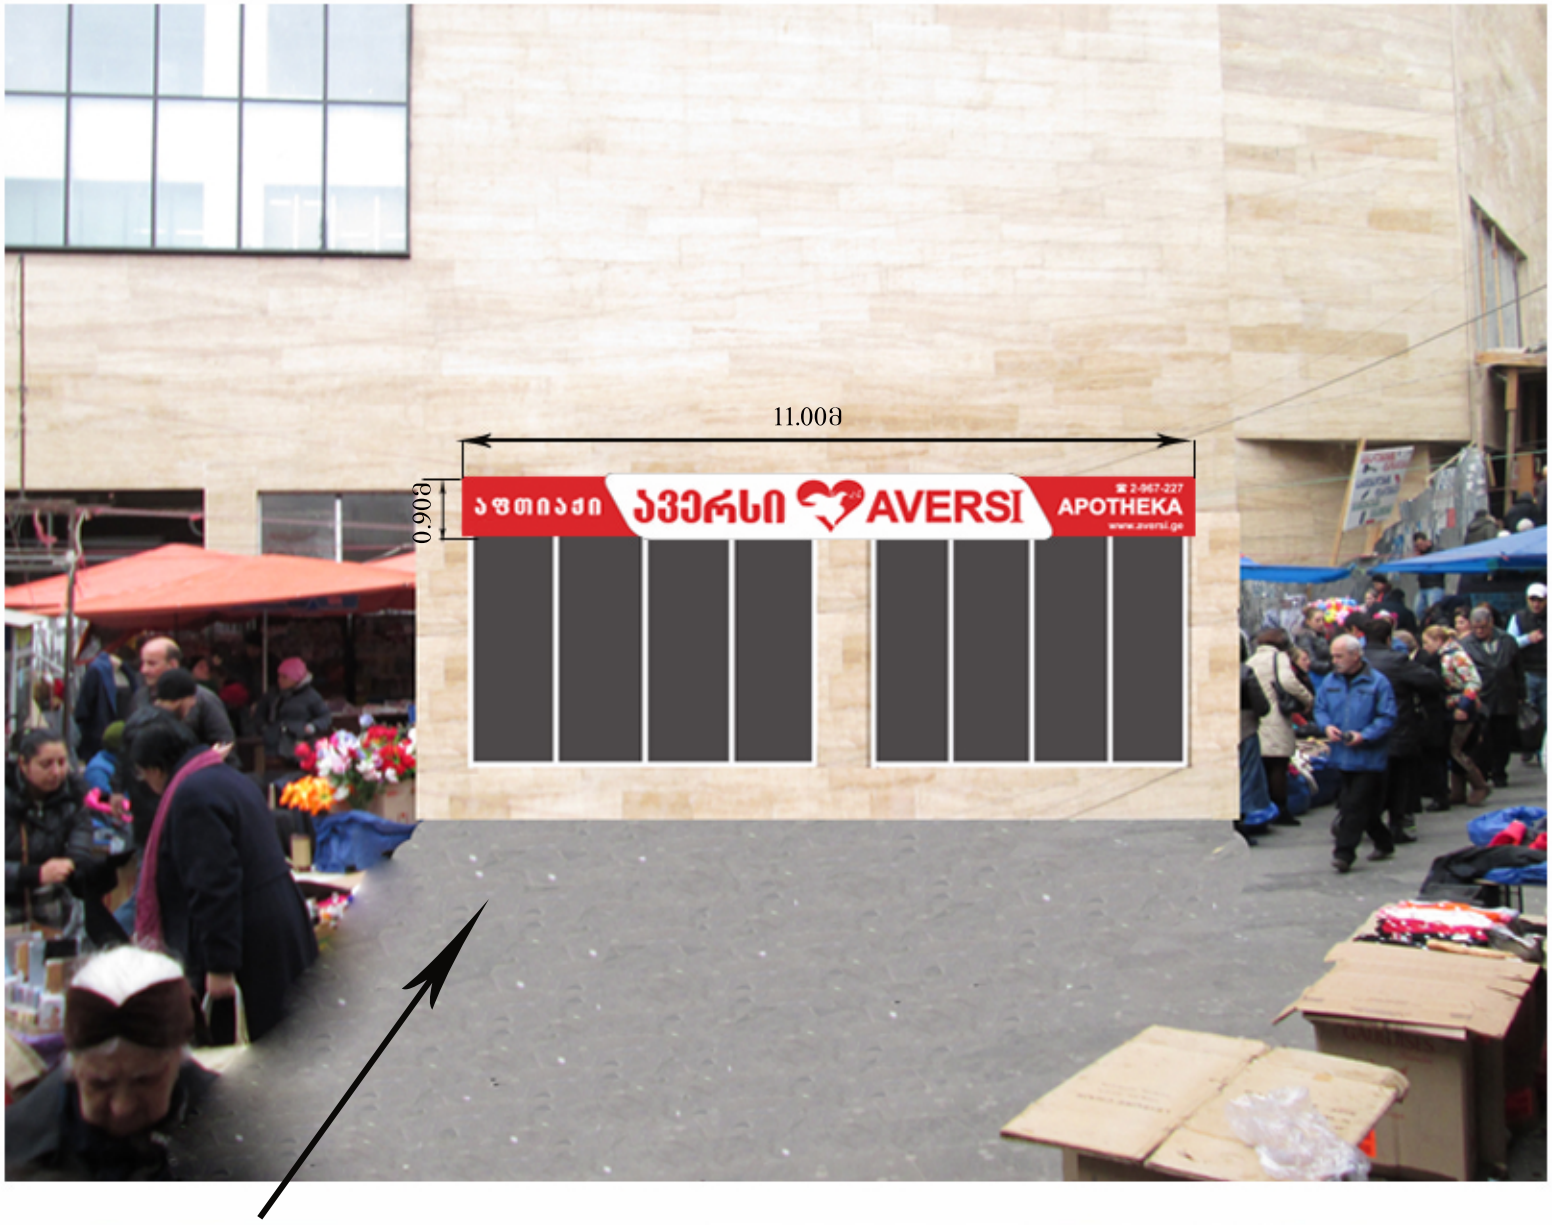


სარეკლამო ბანერი მასალა: ღუბონდი ორბნინა მინა

შპს "ავერსი-ფარმაცია"		
თანამდებობა	გვარი, სახელი	ხელმოწერა
დირექტორი	ბ. გოგოხია	
არქიტექტორი	ლ. კაკაბაძე	
დიზაინერი	მ. ჯიმშერაშვილი	

ქ. თბილისი, მეტრო ახმეტელის მიმდ. ტერ. "ბლდანი მოლი"

არქიტექტორული ნაწილი

ფასადი