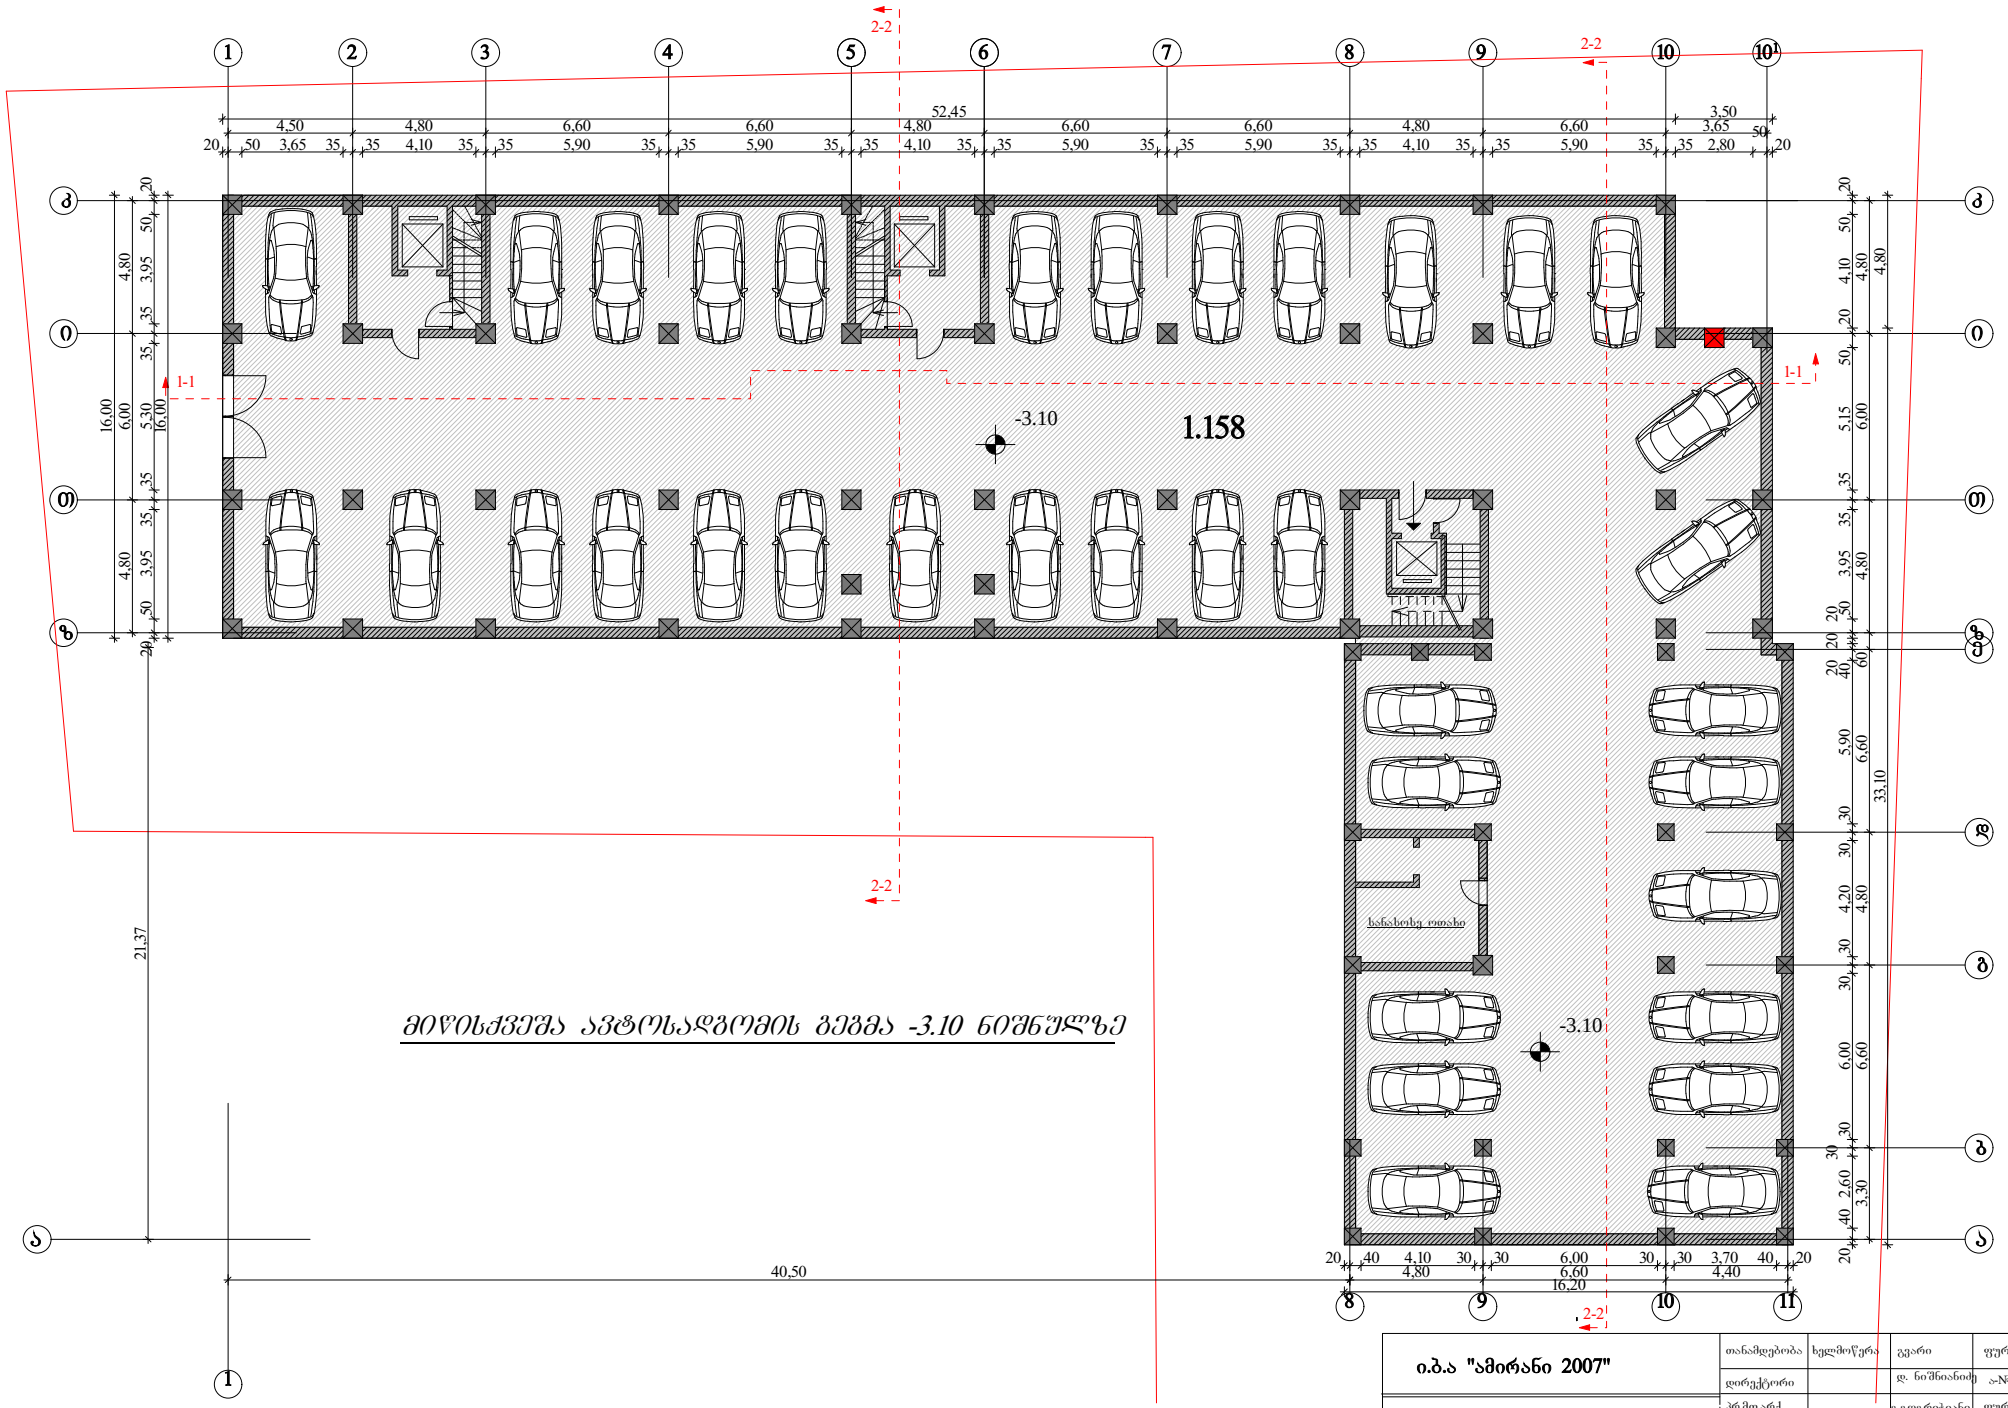

ი.ბ.ა "ამირანი 2007"		თანამდებობა	ხელმოწერა	გვარი	ფურცელი
		დირექტორი		დ. ნიშნიანიძე	ა№
კორექტირების პროექტი		პრმთარქ.		გაგოგრიჭიანი	ფურცელი
		პრ. ავტორი		გაგოგრიჭიანი	№
მრავალბინიანი საცხოვრებელი სახლი (ოფისებით) ერისთავის ქუჩ № 3-ში	დაკვეთა №	შესრულა		ნ. გაბუნია	მაშტაბი
	სტადია				1:200
ავტოსადგომის გეგმა	ტპ				

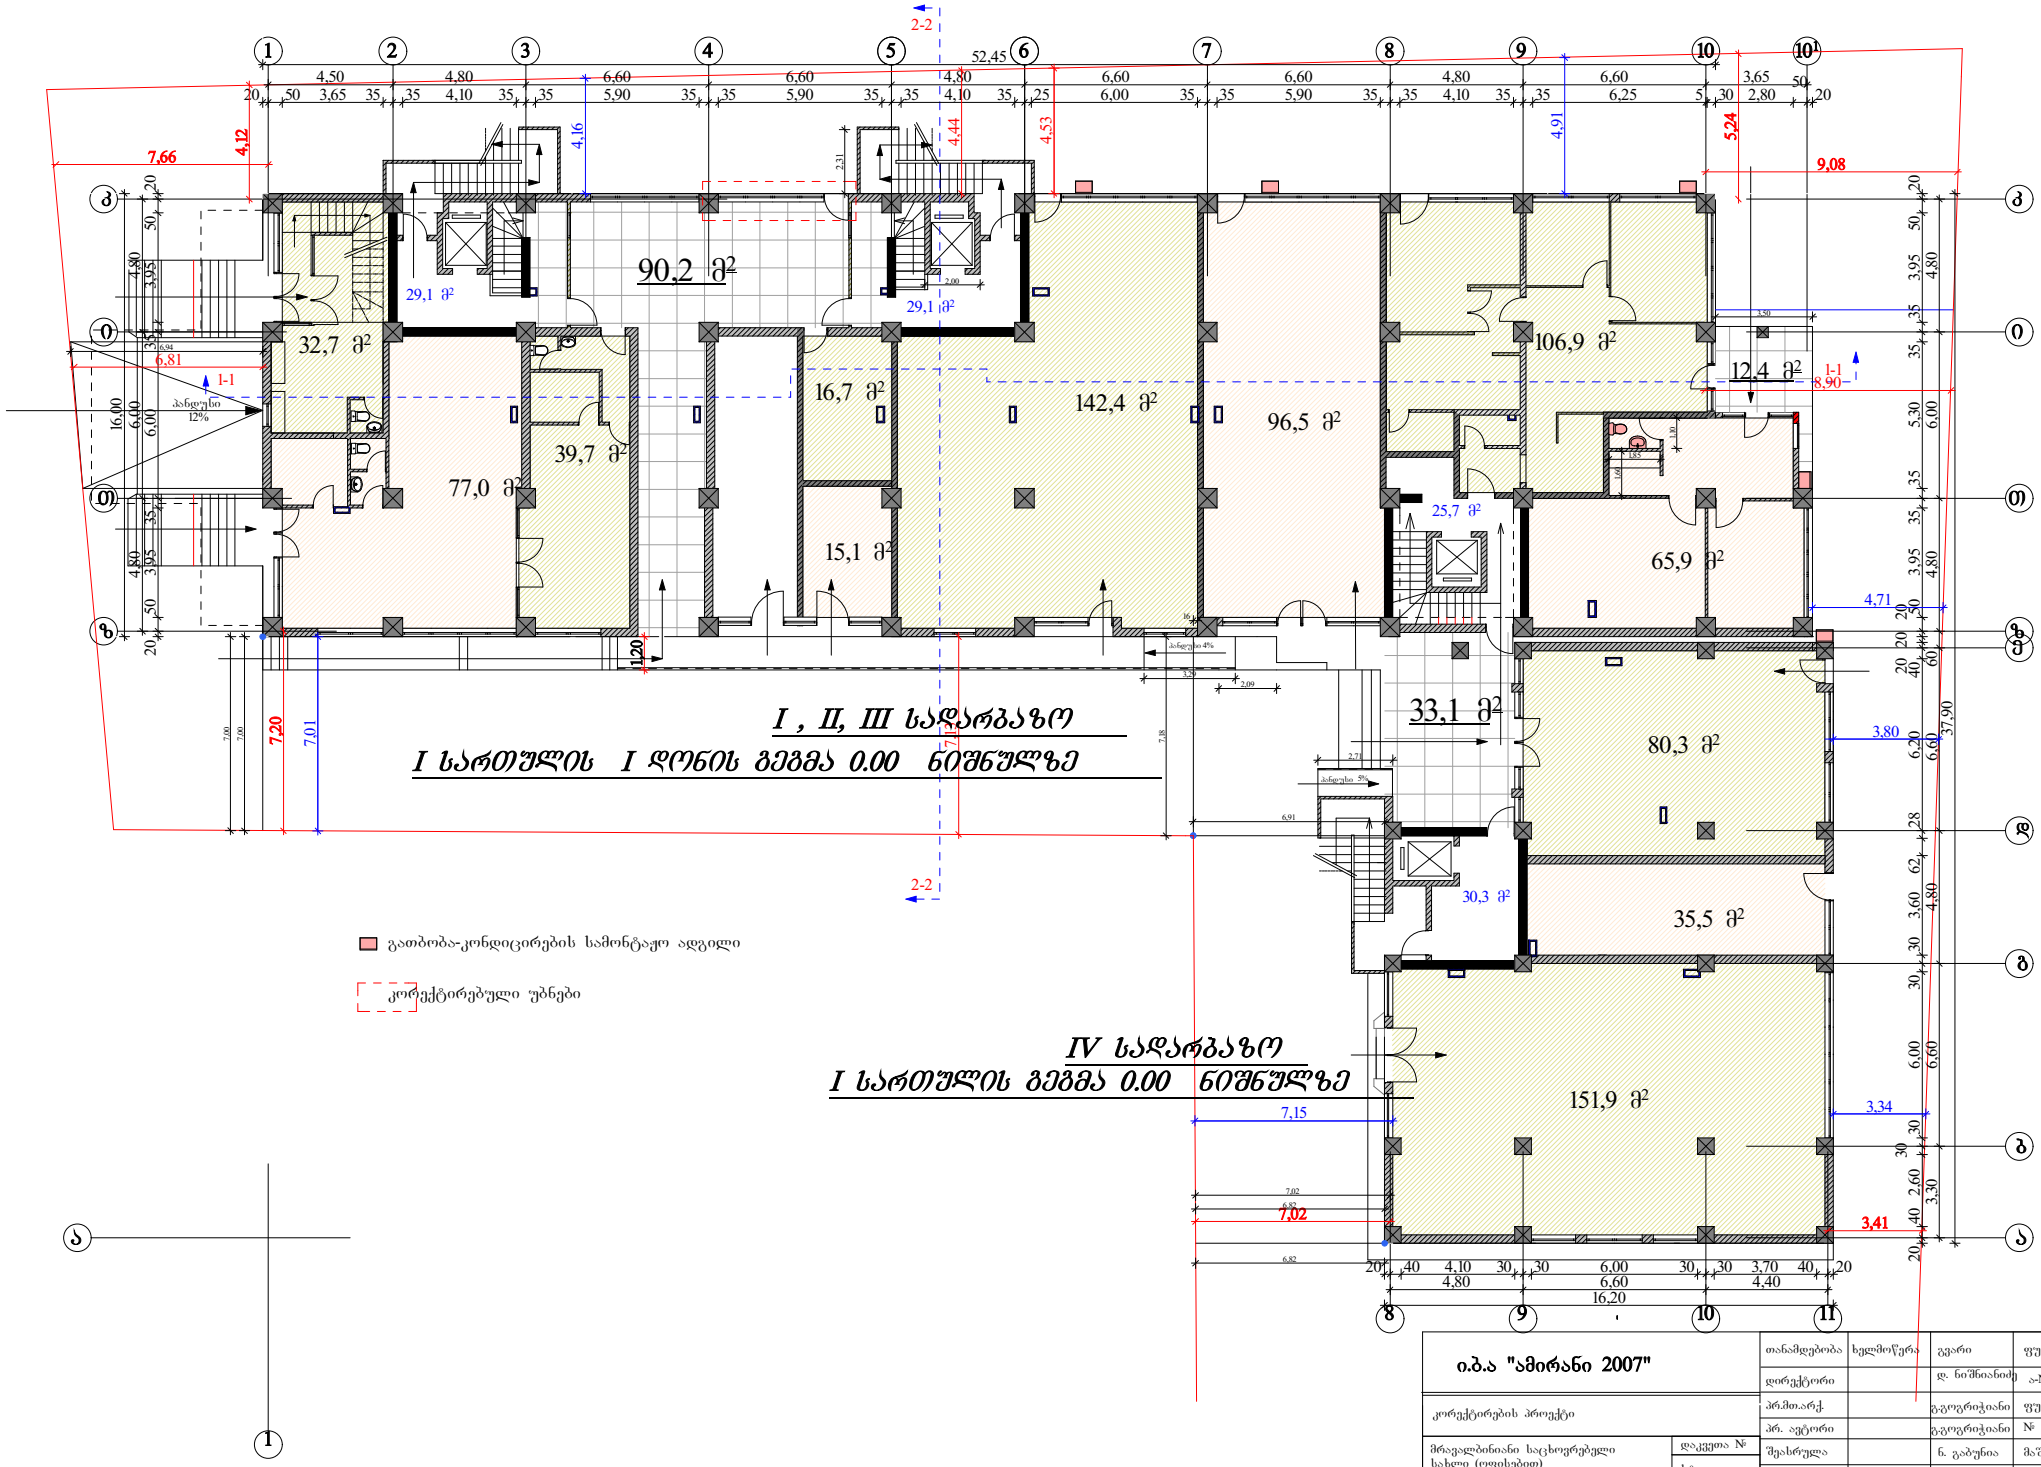

ი.ბ.ა "ამირანი 2007"	თანამდებობა	ხელმოწერა	გვარი	ფურცელი
	დირექტორი		დ. ნიშნიანიძე	ა№
კორექტირების პროექტი	პრმთარქ.		გ.ფოფორაძიანი	ფურცელი
	პრ. ავტორი		გ.ფოფორაძიანი	№
მრავალბინიანი საცხოვრებელი სახლი (ოფისებით) ერისთავის ქუჩ № 3-ში	შესრულა		ნ. გაბუნია	მაშტაბი
				1:200
I სართულის გეგმა	ლ.ა			

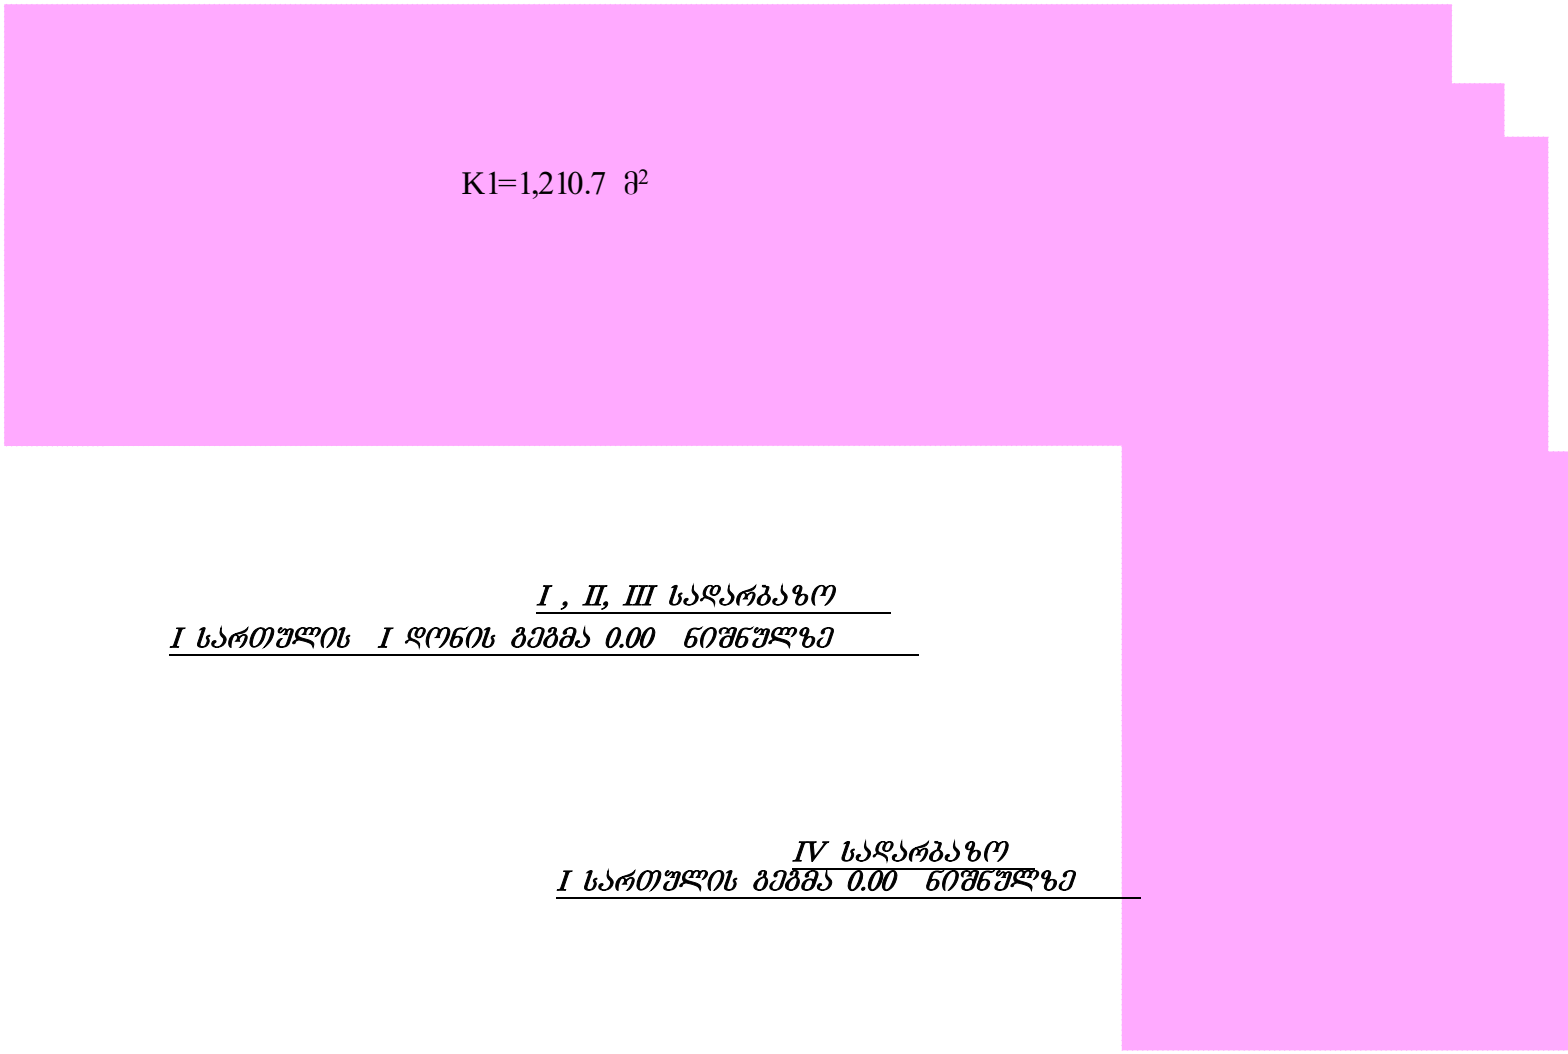

I , II, III სადარბაზო

I სართულის I დონის გეგმა 0.00 ნიშნულზე

IV სადარბაზო

I სართულის გეგმა 0.00 ნიშნულზე

ი.ბ.ა "ამირანი 2007"		თანამდებობა	ხელმოწერა	გვარი	ფურცელი
		დირექტორი		დ. ნიშნიანიძე	ა-№
კორექტირების პროექტი		პრ.მთ.არქ.		გ.გოგორიჭიანი	ფურცელი
		პრ. ავტორი		გ.გოგორიჭიანი	№
მრავალბინიანი საცხოვრებელი სახლი (ოფისებით) ერისთავის ქ.№ 3–ში	დაკვეთა №	შეასრულა		ნ. გაბუნია	მაშტაბი
	სტადია				1:200
კოეფიციენტის კრებები	ტ.პ				

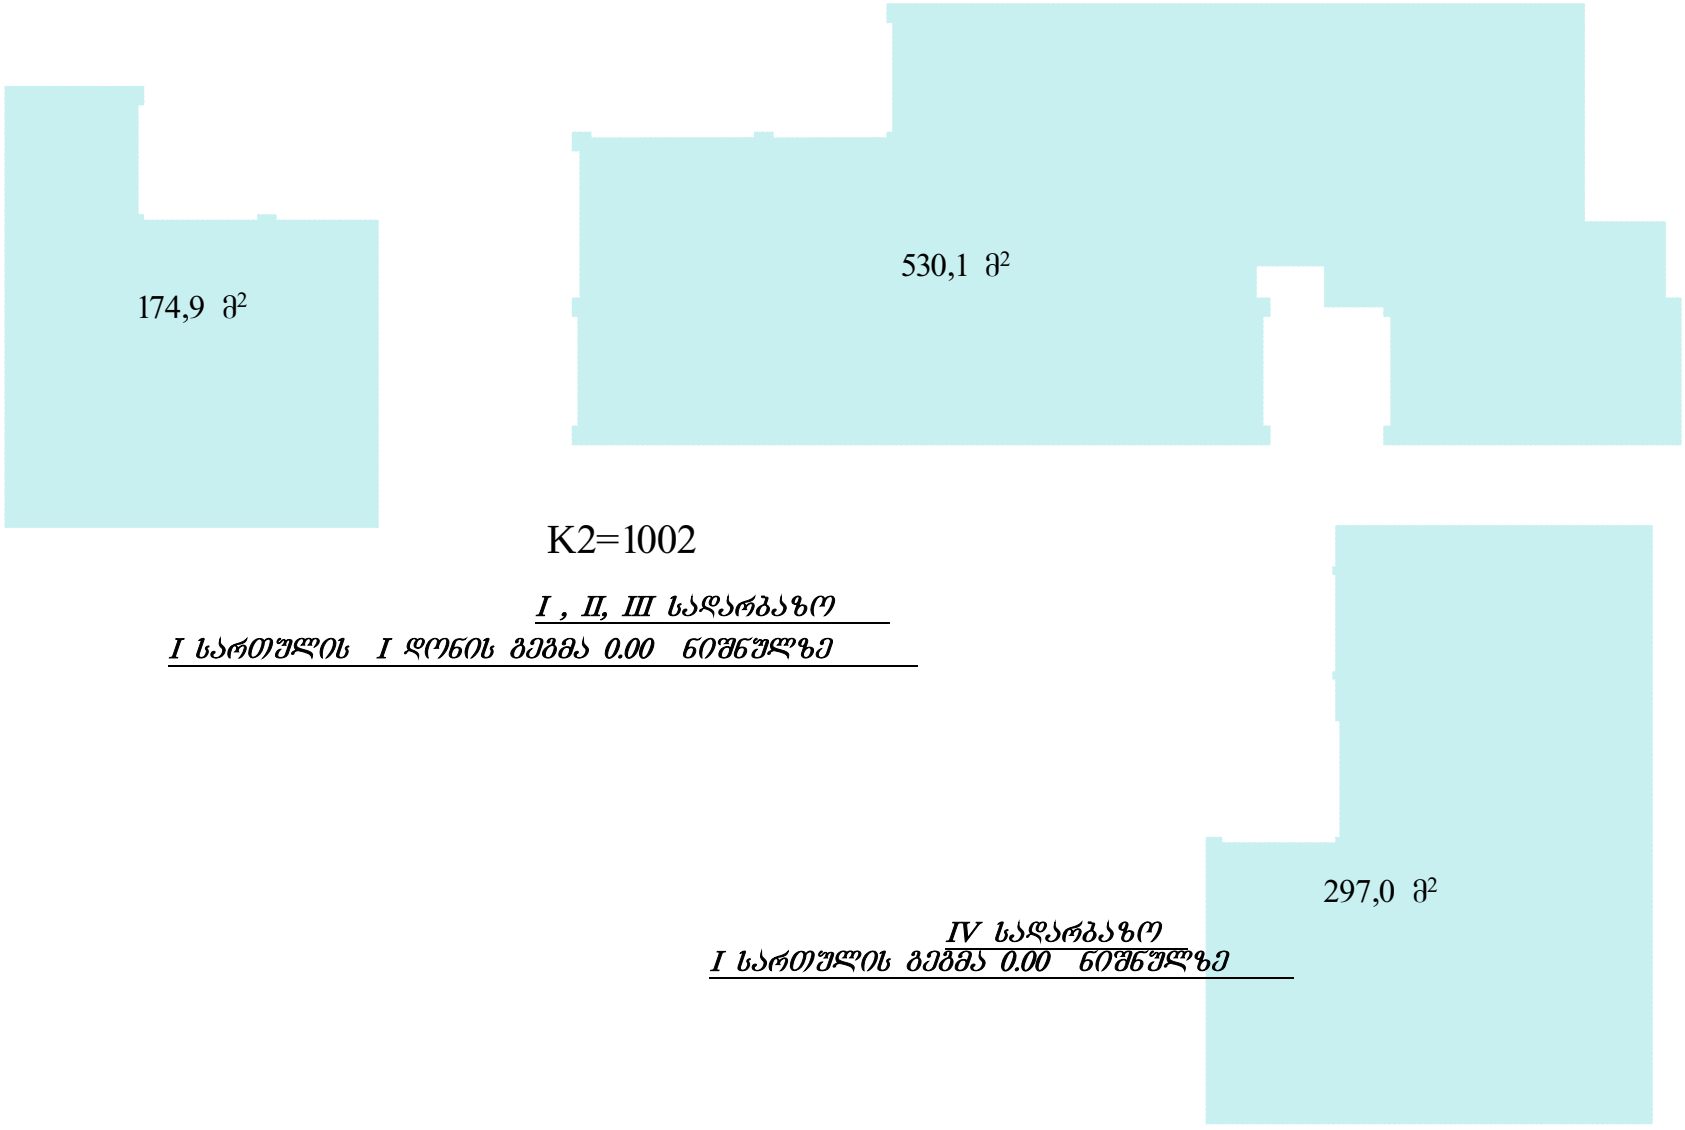

K2=1002

I , II, III სადარბაზო

I სართულის I დონის გეგმა 0.00 ნიშნულზე

IV სადარბაზო

I სართულის გეგმა 0.00 ნიშნულზე

ი.ბ.ა "ამირანი 2007"		თანამდებობა	ხელმოწერა	გვარი	ფურცელი
		დირექტორი		დ. ნიშნიანიძე	ა-№
კორექტირების პროექტი		არ.მთ.არქ.		გ.გოგრიჭიანი	ფურცელი
		არ. ავტორი		გ.გოგრიჭიანი	№
მრავალბინიანი საცხოვრებელი სახლი (ოფისებით) ერისთავის ქუჩ № 3–ში	დაკვეთა №	შესრულა		ნ. გაბუნია	მაშტაბი
	სტადია				1:200
კოეფიციენტის კროკები	ტ.პ				

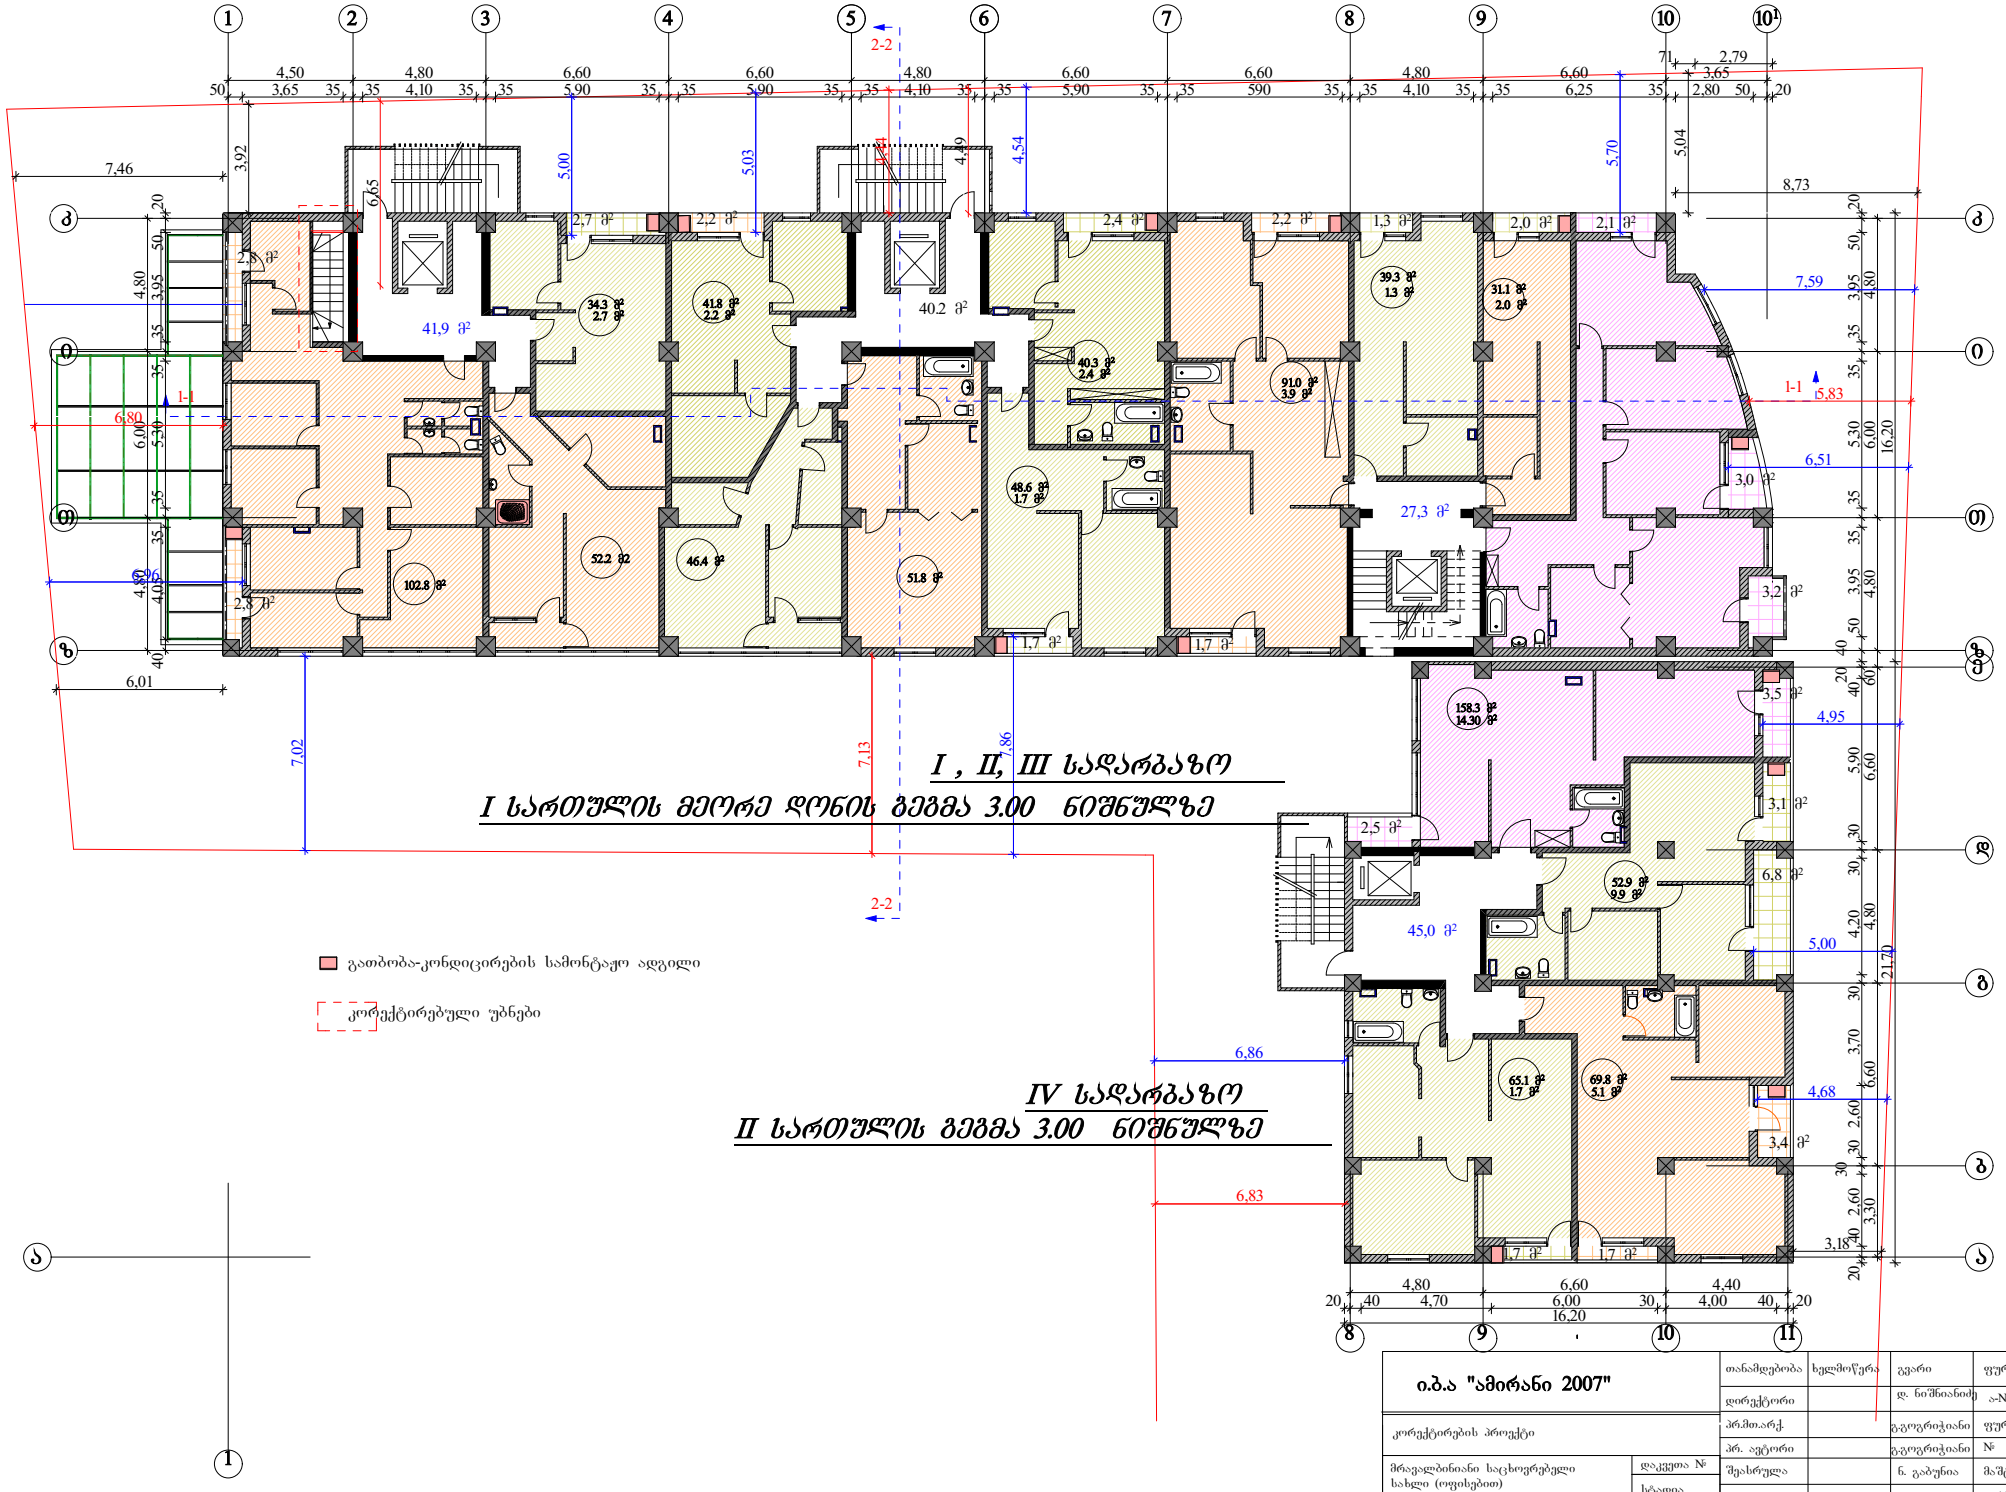

ი.ბ.ა "ამირანი 2007"		თანამდებობა	ხელმოწერა	გვარი	ფურცელი
		დირექტორი		დ. ნიშნიანიძე	ა№
კორექტირების პროექტი		პრმთარქ.		გ.გოგრიჭიანი	ფურცელი
		პრ. ავტორი		გ.გოგრიჭიანი	№
მრავალბინიანი საცხოვრებელი სახლი (ოფისებით) ერისთავის ქუჩ № 3–ში	დაკვეთა №	შეასრულა		ნ. გაბუნია	მაშტაბი
	სტადია				1:200
II სართულის გეგმა	ტ.პ				



K2=1108,2

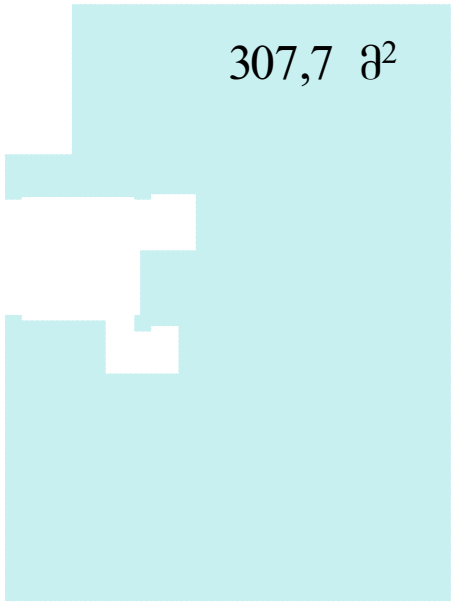

I , II, III სადარბაზო

I სართულის მეორე დონის გეგმა 3.00 ნიშნულზე

IV სადარბაზო

II სართულის გეგმა 3.00 ნიშნულზე

ი.ბ.ა "ამირანი 2007"		თანამდებობა	ხელმოწერა	გვარი	ფურცელი
		დირექტორი		დ. ნიშნიანიძე	ა№
კორექტირების პროექტი		პრ.მთ.არქ.		გ.გოგორიჭიანი	ფურცელი
		პრ. ავტორი		გ.გოგორიჭიანი	№
მრავალბინიანი საცხოვრებელი სახლი (ოფისებით) ერისთავის ქუჩ № 3–ში	დაკვეთა №	შესრულა		ნ. გაბუნია	მაშტაბი
	ხრ.ადია				1:200
II სართულის გეგმა	ტ.პ				

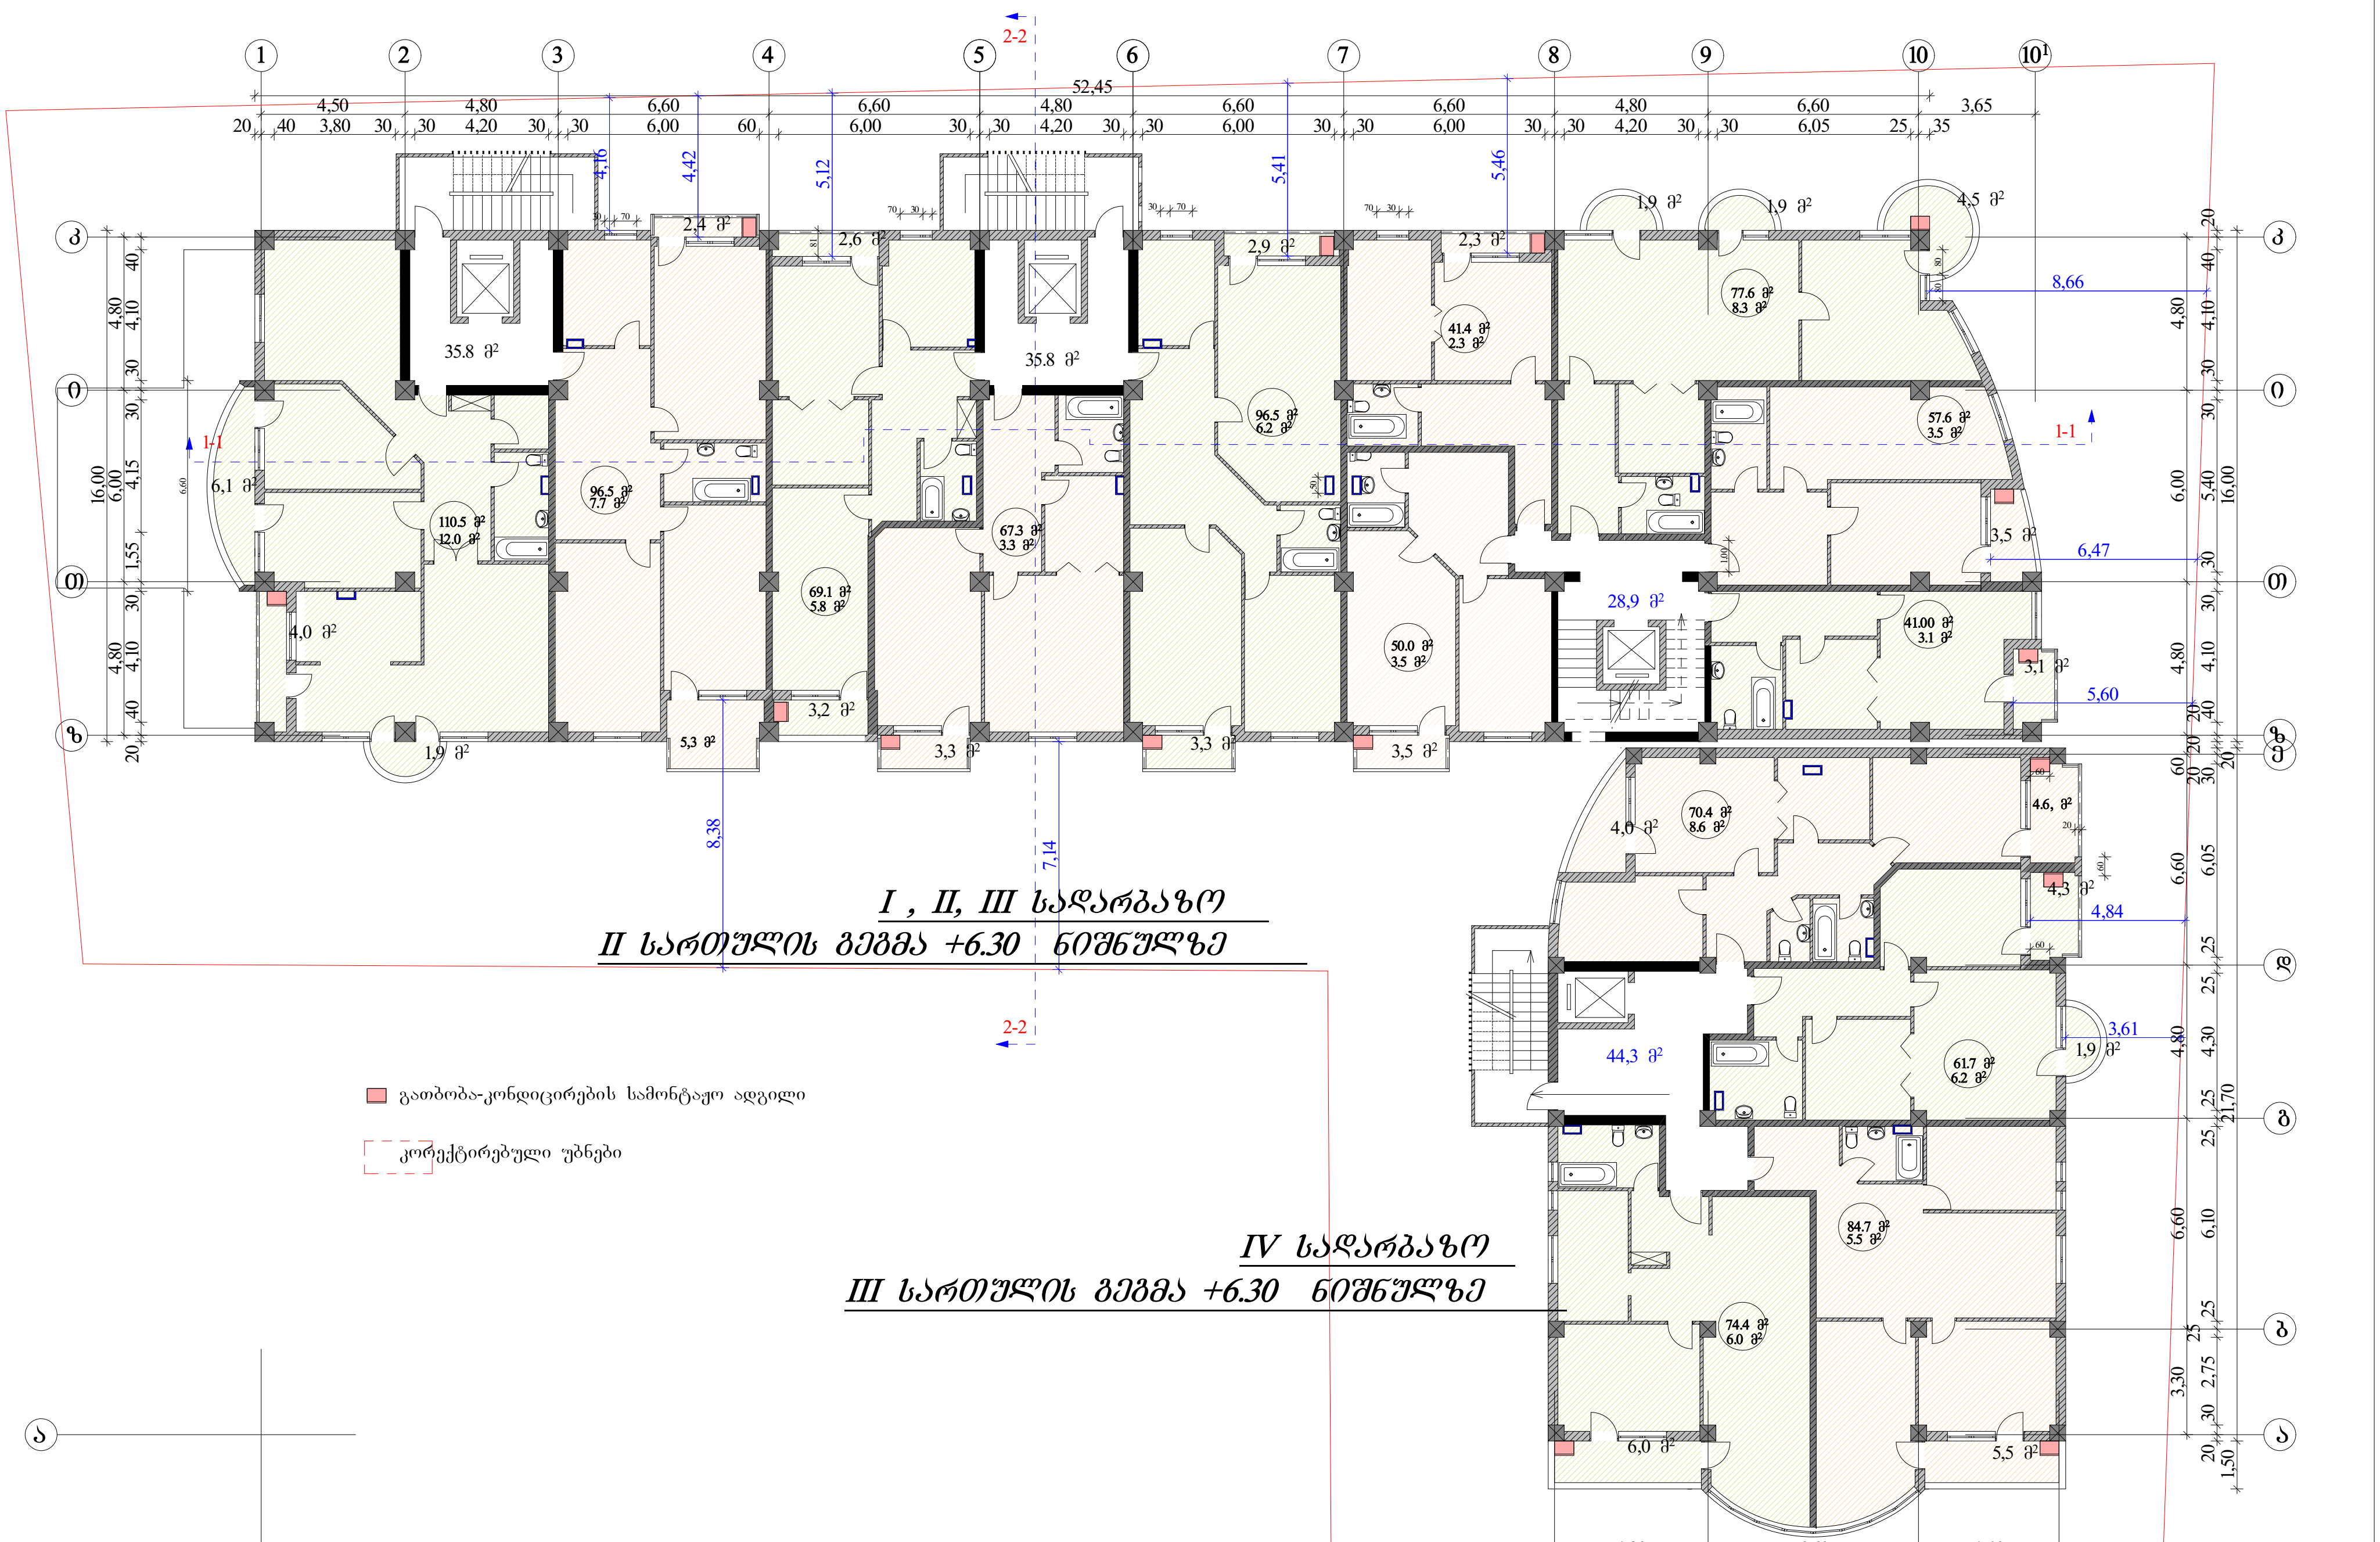

I , II, III სადარბაზო
II სართულის გეგმა +6.30 ნიშნულზე

IV სადარბაზო
III სართულის გეგმა +6.30 ნიშნულზე

გათბობა-კონდიცირების სამონტაჟო ადგილი

კორექტირებული უბნები

ი.ბ.ა "ემირანი 2007"		თანამდებობა	ხელმოწერა	გვარი	ფურცელი
		დირექტორი		დ. ნიშნიანიძე	ა-№
კორექტირების პროექტი		პრ.მთ.არქ.		გ.გოგრიჭიანი	ფურცელი
		პრ. ავტორი		გ.გოგრიჭიანი	№
მრავალბინიანი საცხოვრებელი სახლი (ოფისებით) ერისთავის ქუჩ № 3–ში	დაკვეთა №	შეასრულა		ნ. გაბუნია	მაშტაბი
	სტადია				1:200
III სართულის გეგმა	ტ.პ				



K2=1134,8

I , II, III სადარბაზო
II სართულის გეგმა +6.30 ნიშნულზე

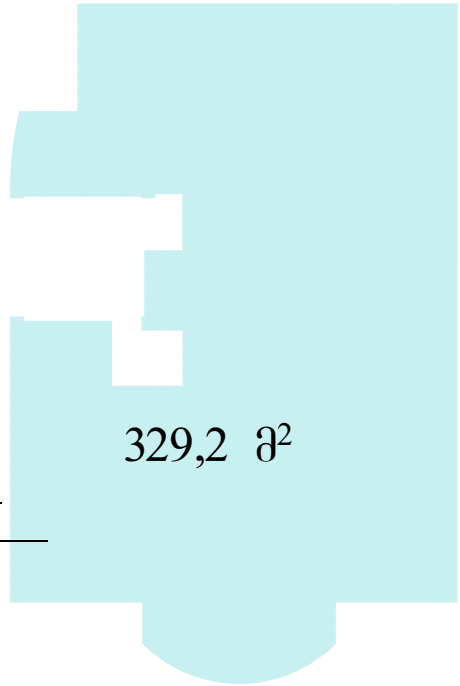

IV სადარბაზო
III სართულის გეგმა +6.30 ნიშნულზე

ი.ბ.ა "ამირანი 2007"		თანამდებობა	ხელმოწერა	გვარი	ფურცელი
		დირექტორი		დ. ნიშნიანიძე	ა-№
კორექტირების პროექტი		არქიტექტორი		გაგოურიჭიანი	ფურცელი
		არქ. ავტორი		გაგოურიჭიანი	№
მრავალბინიანი საცხოვრებელი სახლი (ოფისებით) ერისთავის ქუჩ № 3–ში	დაკვეთა №	შესრულა		ნ. გაბუნია	მაშტაბი
	სტადია				1:200
კოორდინაციების კროკები	ტ.პ				

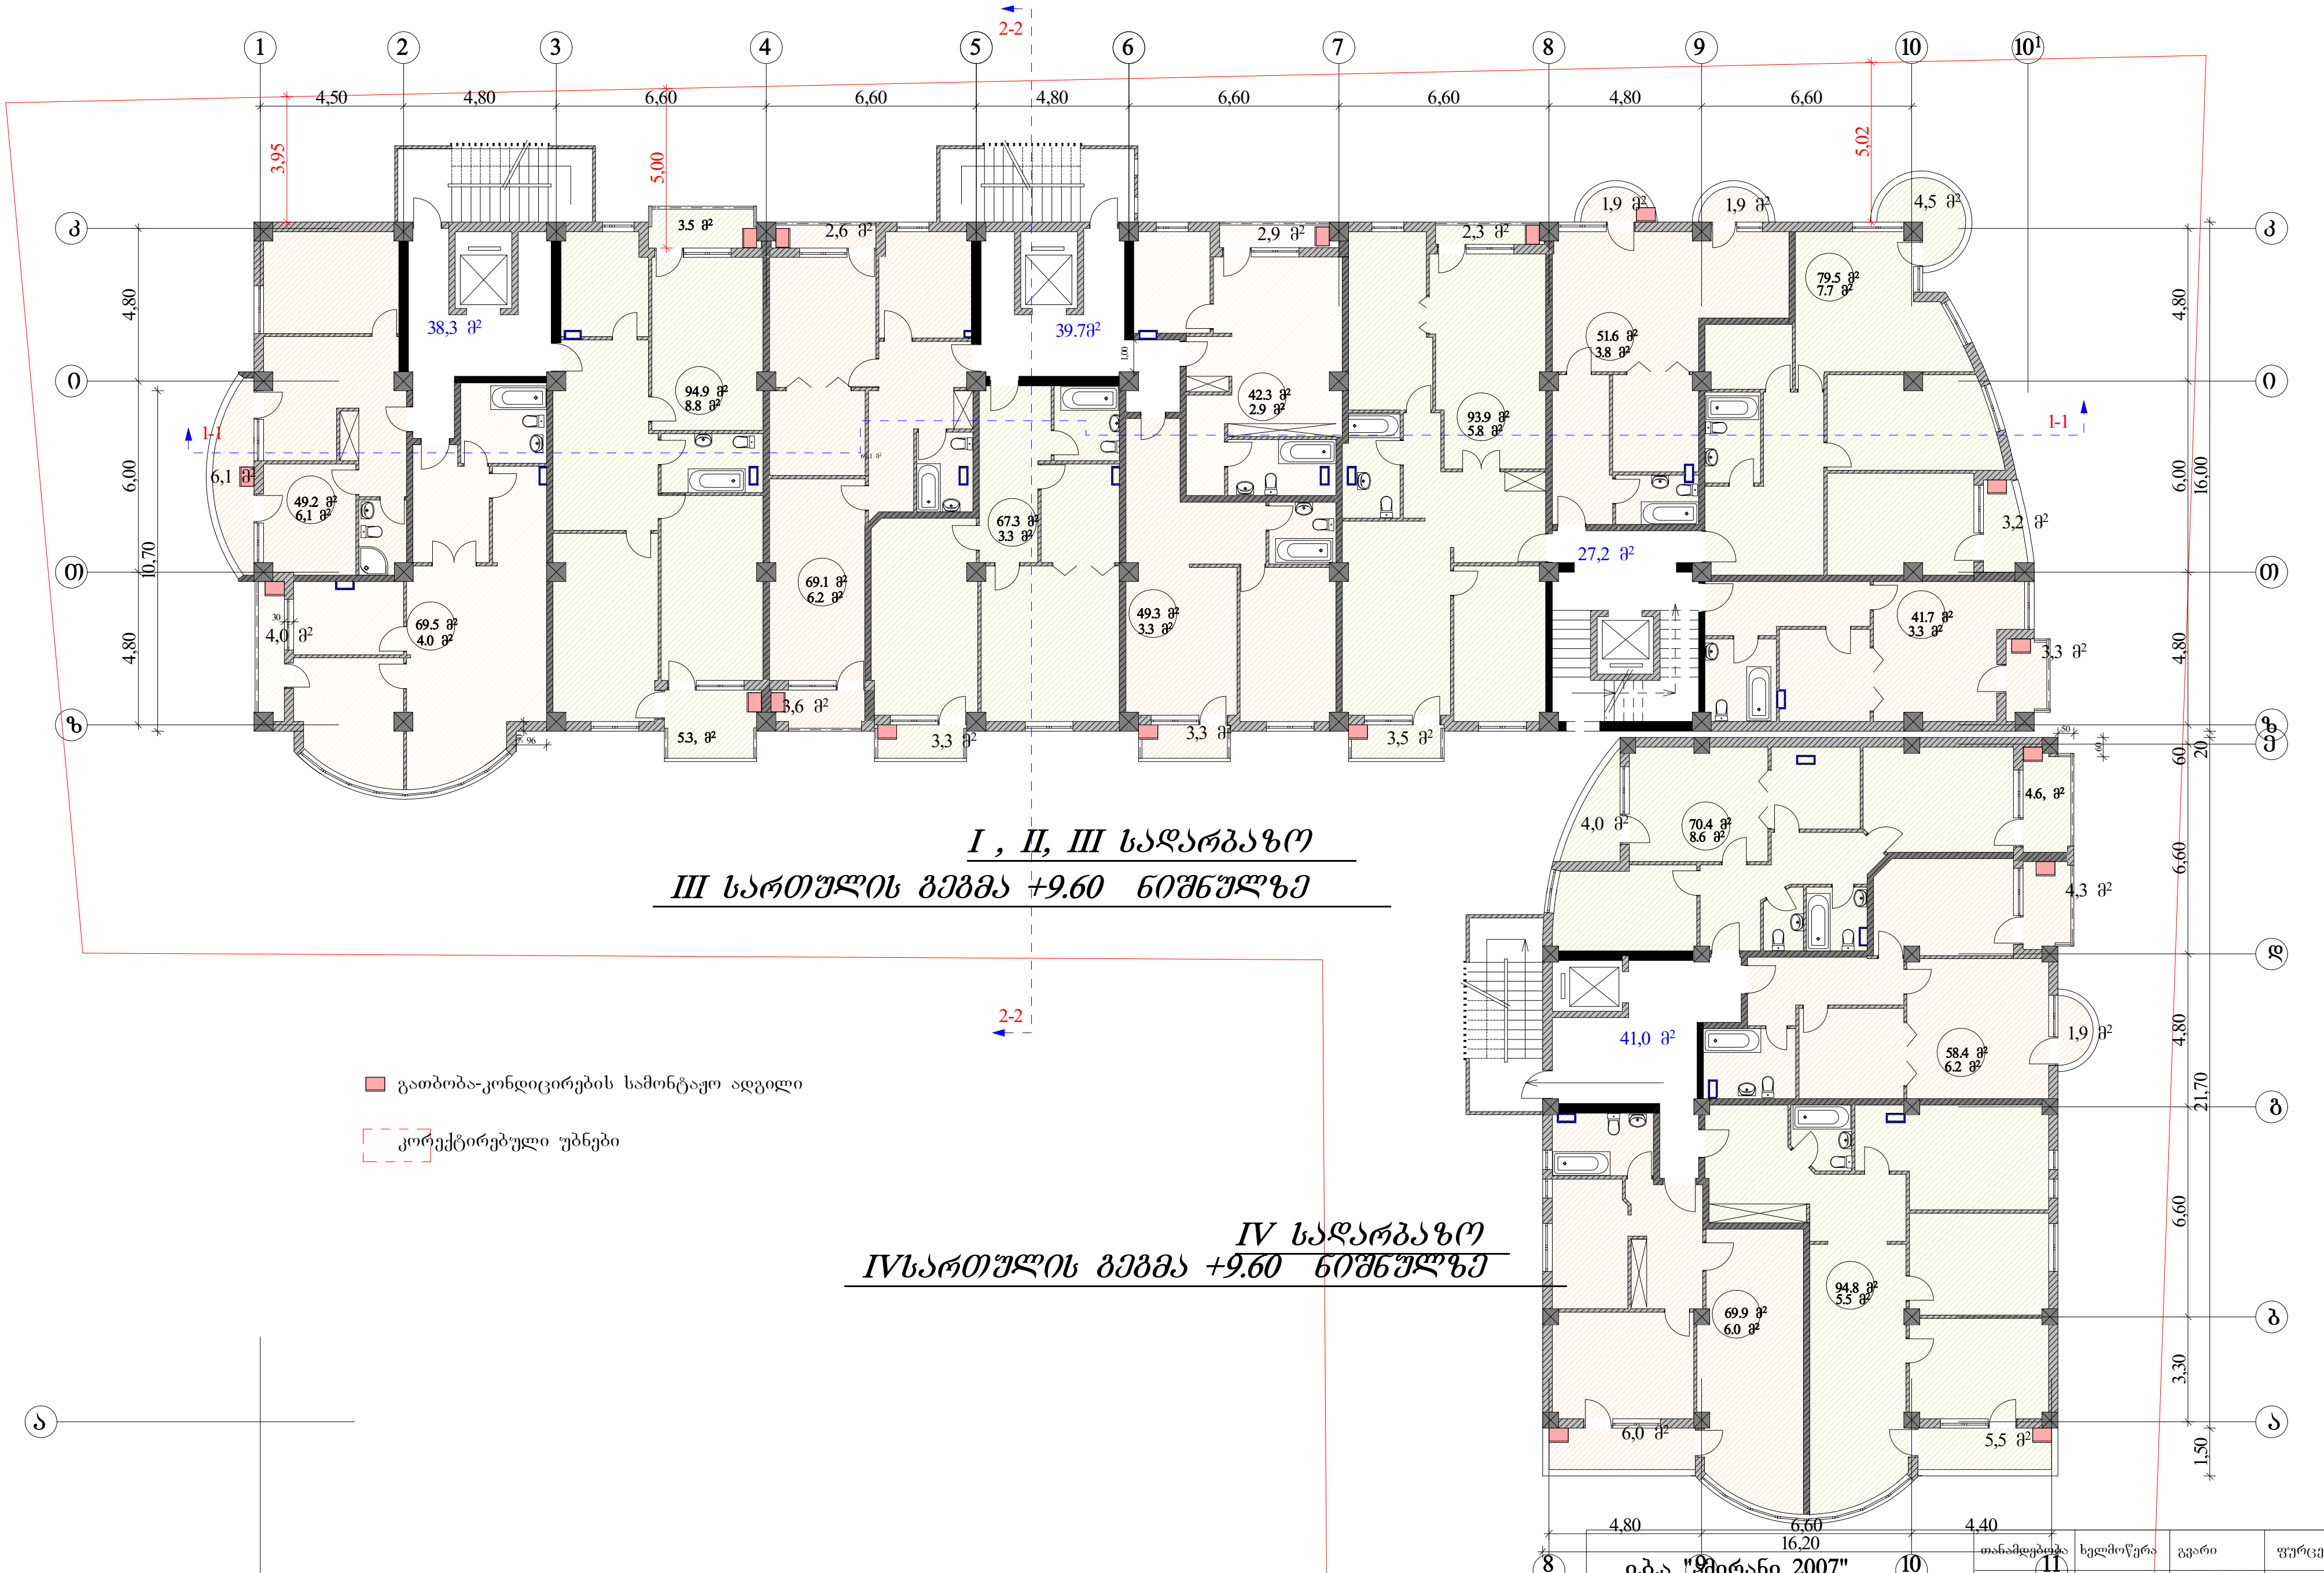

ი.ბ.ა "ემირანი 2007"		თანამდებობა	ხელმოწერა	გვარი	ფურცელი
		დირექტორი		დ. ნიშნიანიძე	ა-№
კორექტირების პროექტი		პრ.მთ.არქ.		გ.გოგრიჭიანი	ფურცელი
		პრ. ავტორი		გ.გოგრიჭიანი	№
მრავალბინიანი საცხოვრებელი სახლი (ოფისებით) ერისთავის ქუჩ № 3–ში	დაკვეთა №	შეასრულა		ნ. გაბუნია	მაშტაბი
	სტადია				1:200
IV სართულის გეგმა	ტ.პ				

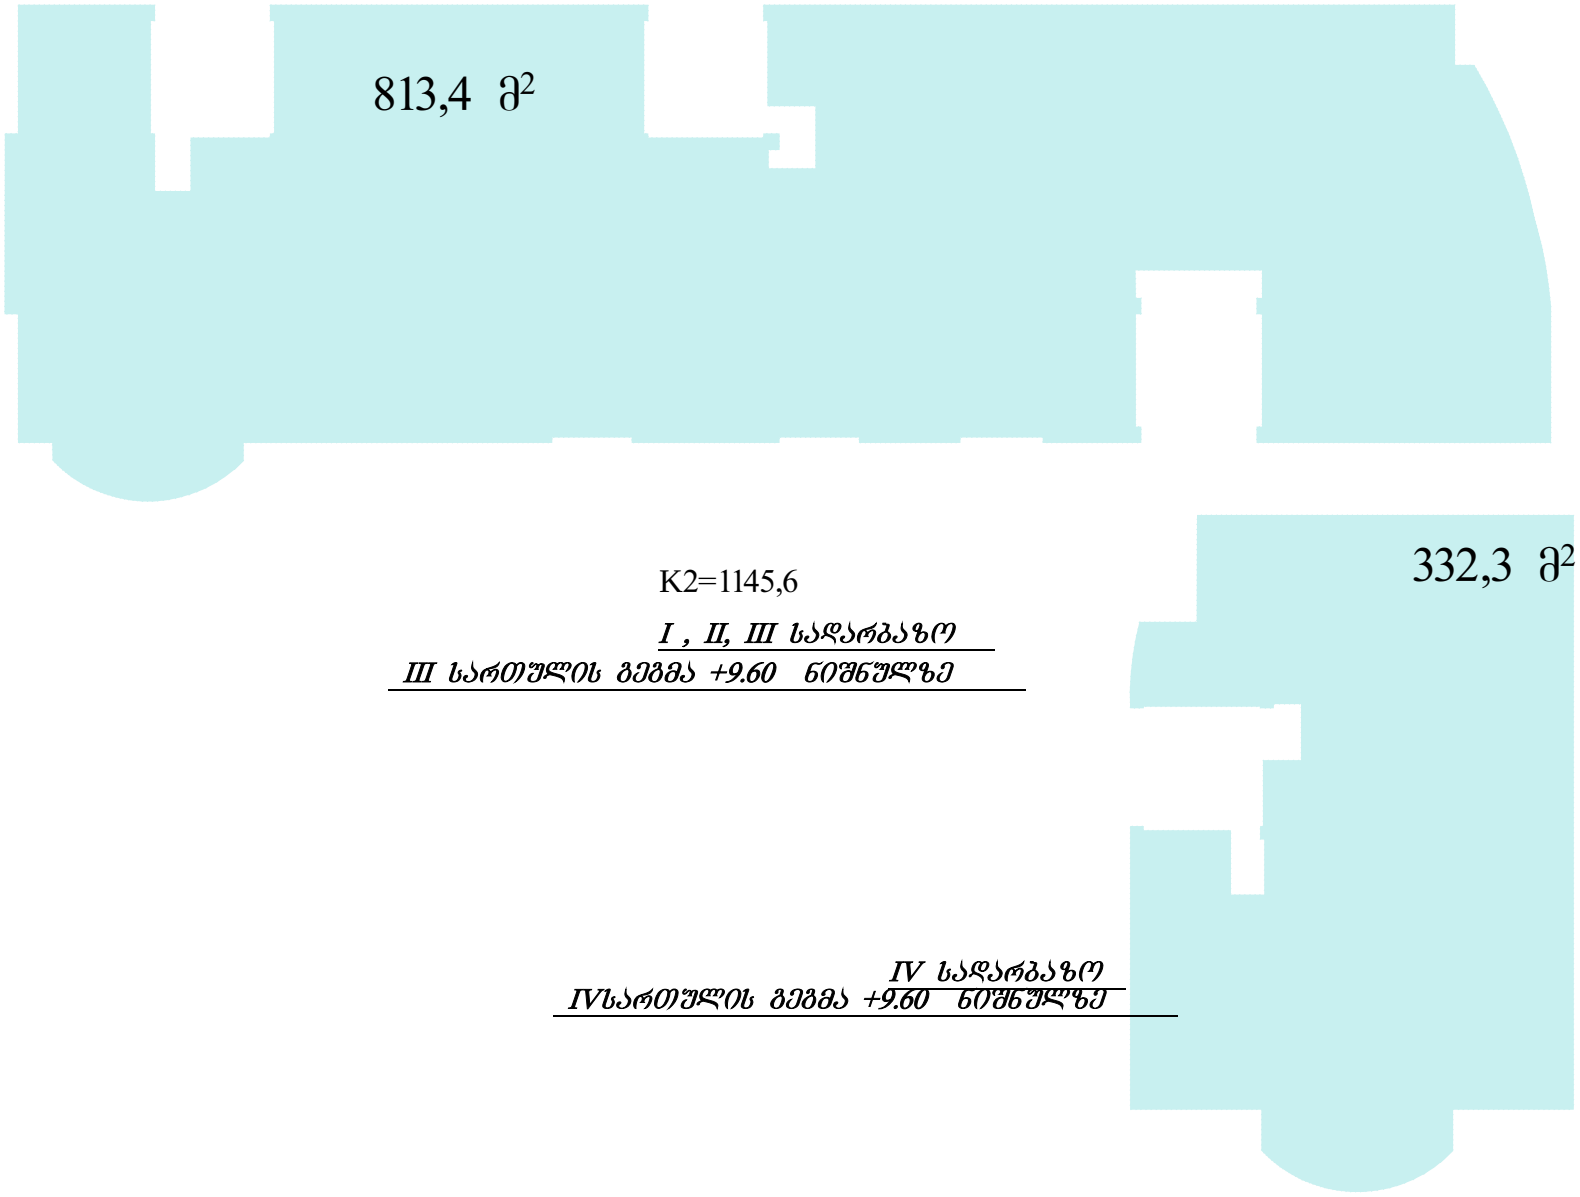

K2=1145,6

I , II, III სადარბაზო

III სართულის გეგმა +9.60 ნიშნულზე

IV სადარბაზო

IVსართულის გეგმა +9.60 ნიშნულზე

ი.ბ.ა "ამირანი 2007"		თანამდებობა	ხელმოწერა	გვარი	ფურცელი
		დირექტორი		დ. ნიშნიანიძე	ა№
კორექტირების პროექტი		პრმთარქ.		გ.გოგრიჭიანი	ფურცელი
		არ. ავტორი		გ.გოგრიჭიანი	№
მრავალბინიანი საცხოვრებელი სახლი (ოფისებით) ერისთავის ქუჩ № 3–ში	დაკვეთა №	შეასრულა		ნ. გაბუნია	მაშტაბი
	სტადია				1:200
კოეფიციენტების ცხრილები	ტ.პ				

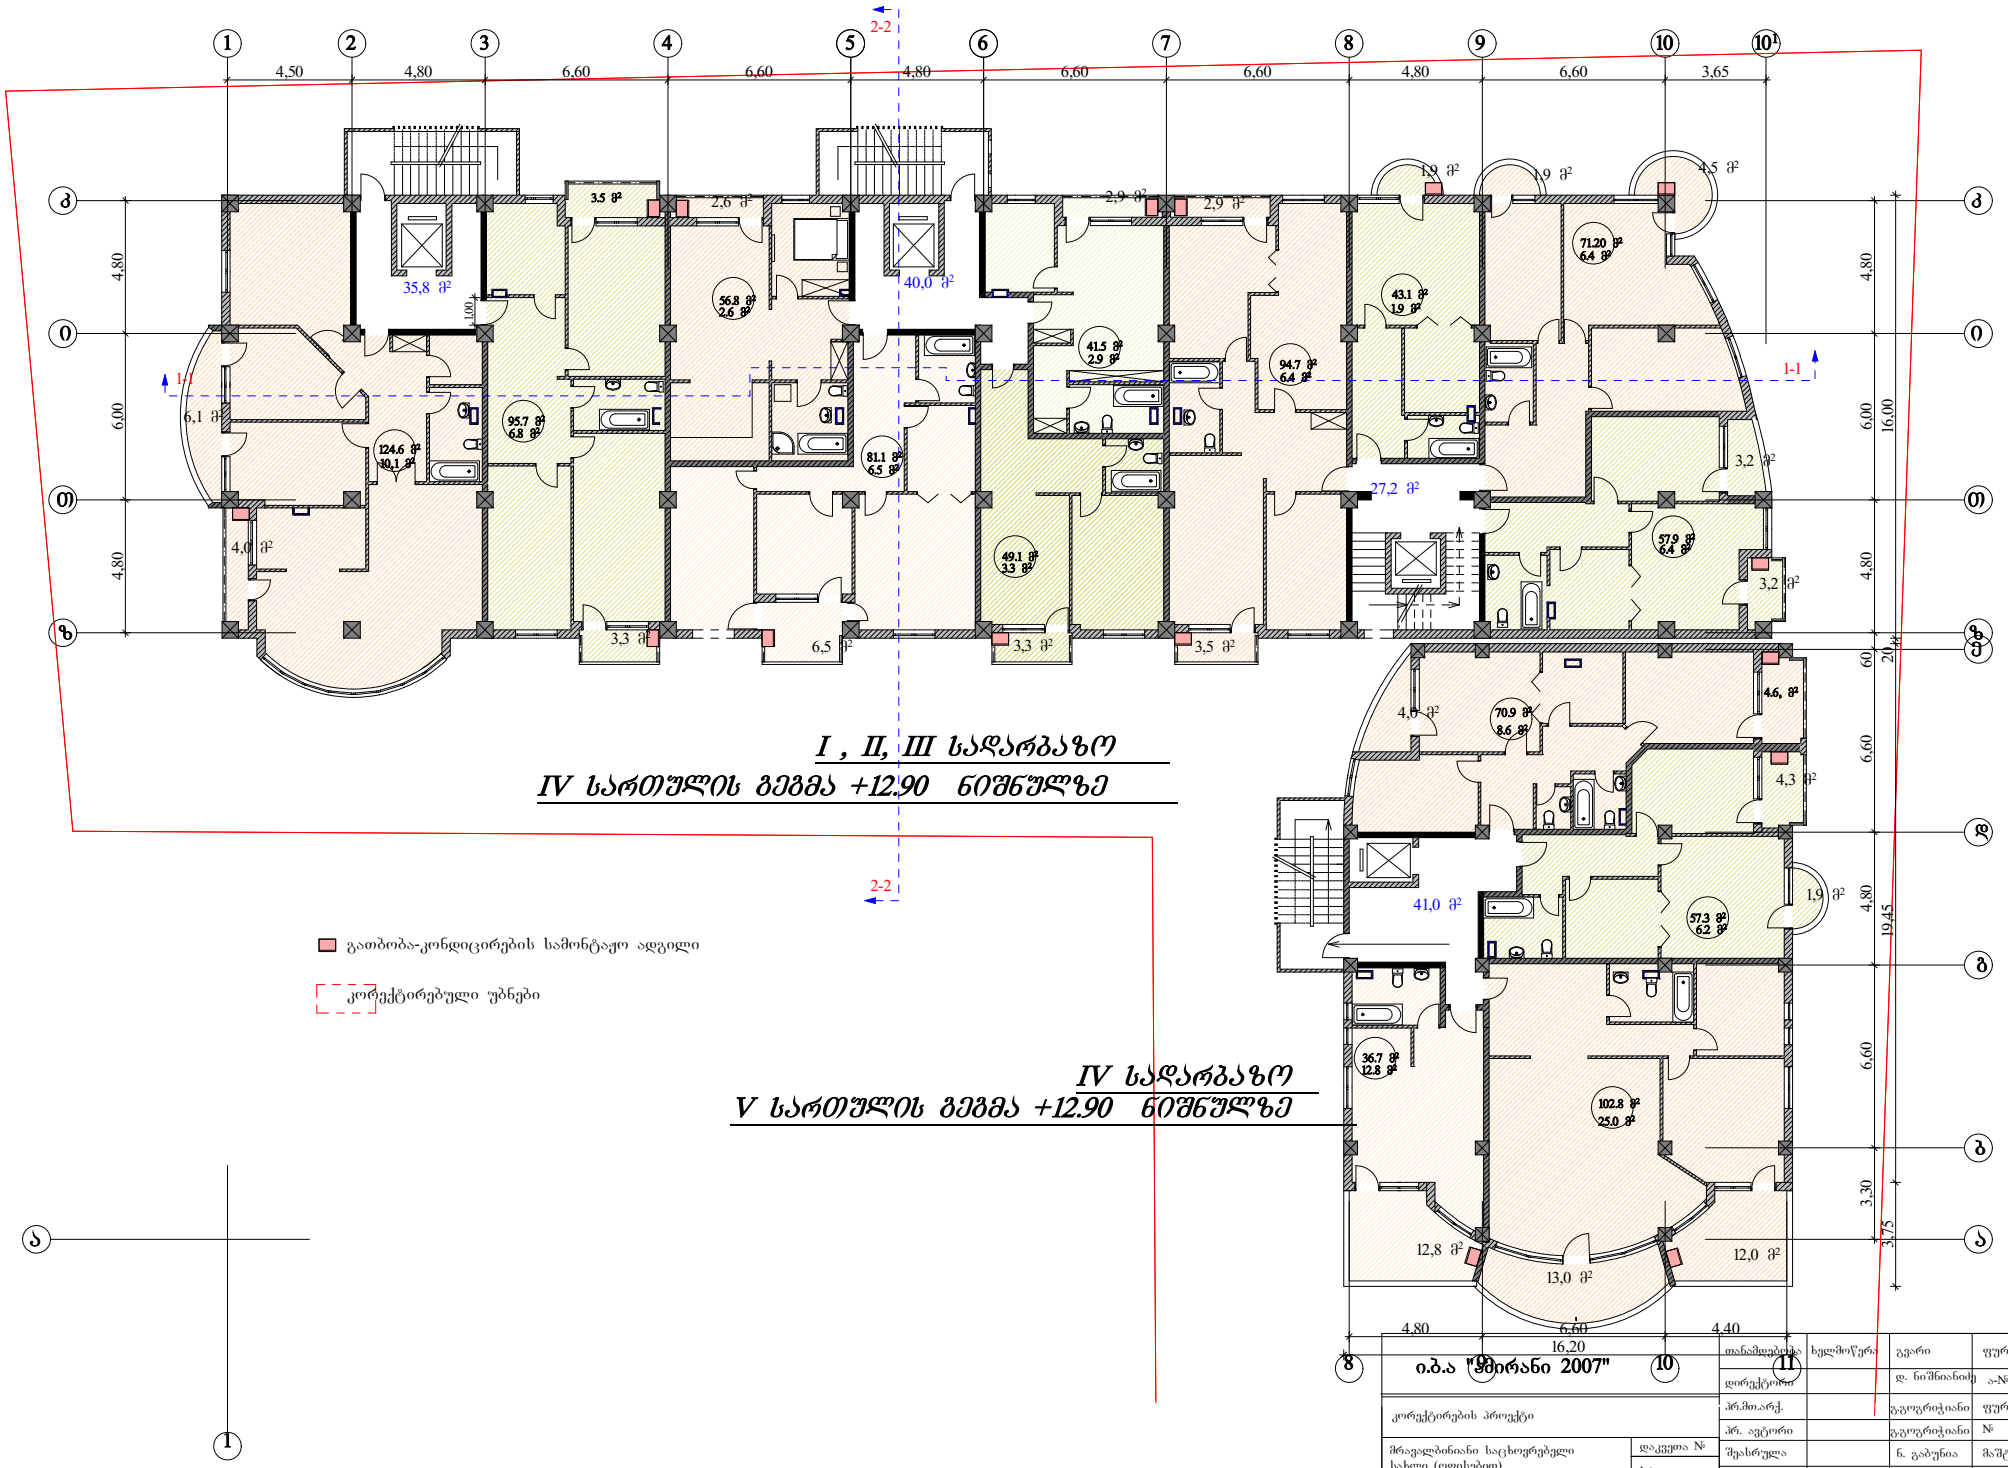

თანამდებობა	ხელმოწერა	გვარი	ფურცელი
დირექტორი		დ. ნიშნიანიძე	ა№
პრ.მთარქ.		გ.გოგრიჭიანი	ფურცელი
პრ. ავტორი		გ.გოგრიჭიანი	№
შესრულა		ნ. გაბუნია	მაშტაბი
			1:200

ი.ბ.ა "ფირანი 2007"

კორექტირების პროექტი

მრავალბინიანი საცხოვრებელი სახლი (ოფისებით) ერისთავის ქუჩ № 3–ში

დაკვეთა №

სტადია

V სართულის გეგმა

ტ.პ

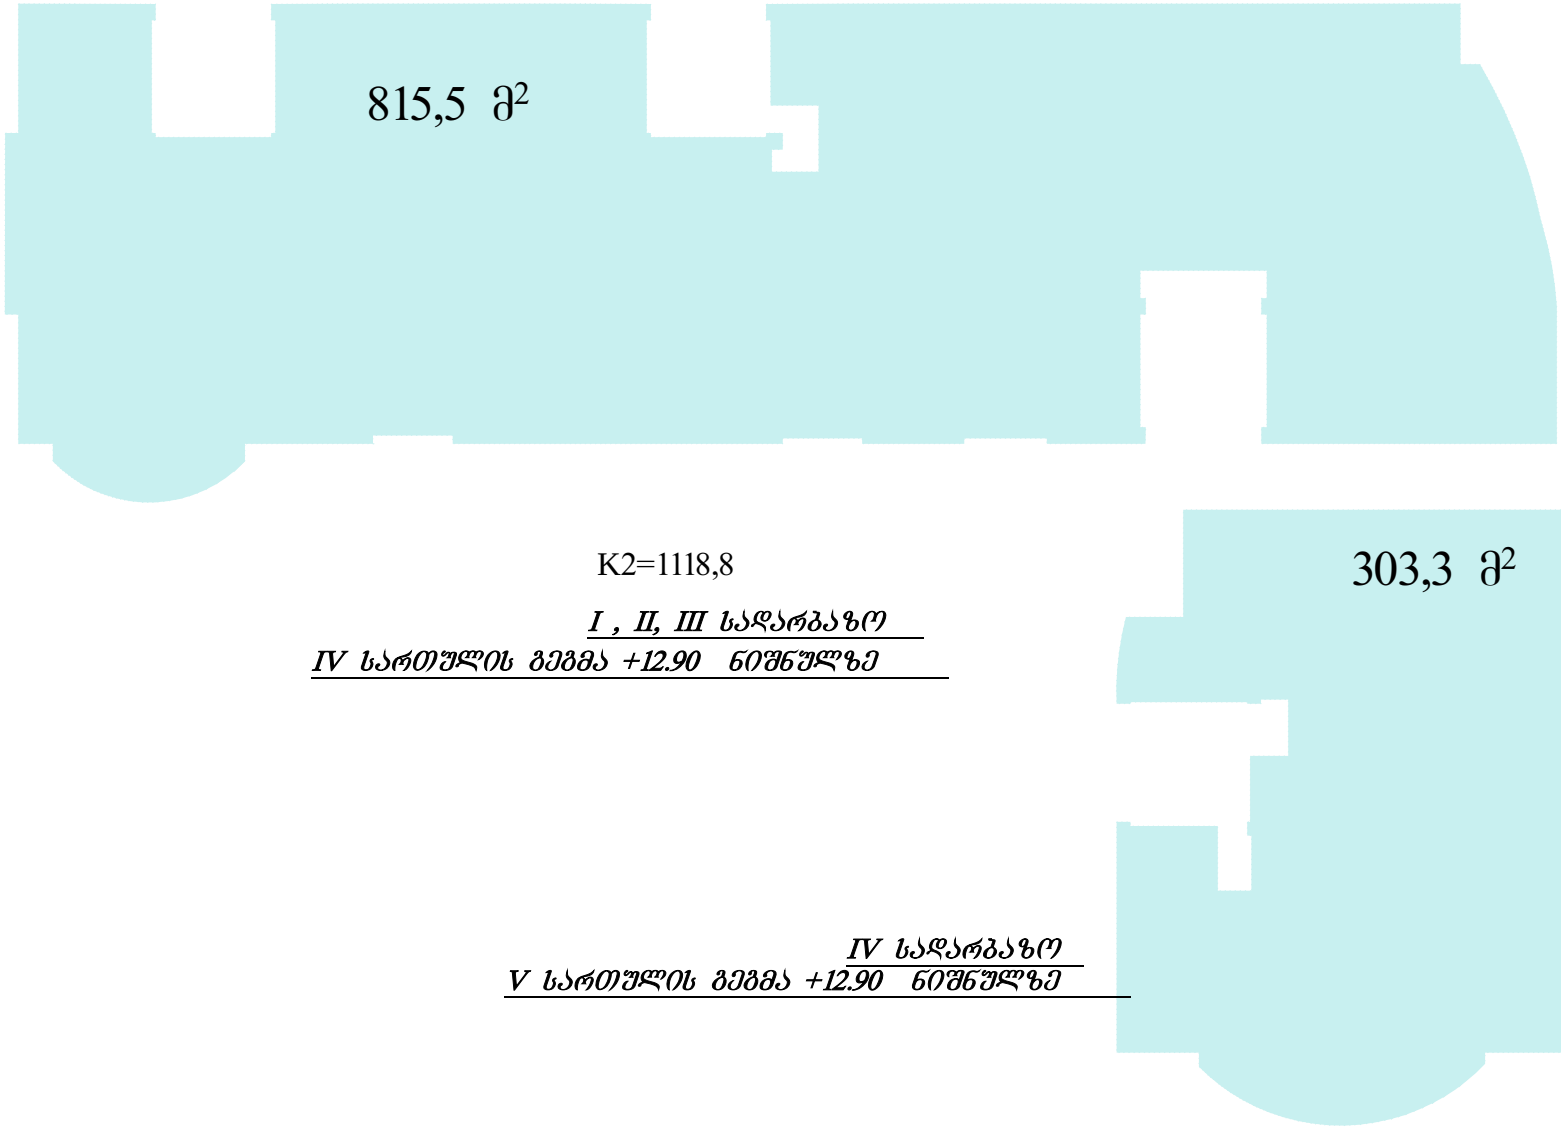

K2=1118,8

I , II, III სადარბაზო

IV სართულის გეგმა +12.90 ნიშნულზე

IV სადარბაზო

V სართულის გეგმა +12.90 ნიშნულზე

ი.ბ.ა "ამირანი 2007"		თანამდებობა	ხელმოწერა	გვარი	ფურცელი
		დირექტორი		დ. ნიშნიანიძე	ა№
კორექტირების პროექტი		პრ.მთ.არქ.		გ.გოგორიჭიანი	ფურცელი
		პრ. ავტორი		გ.გოგორიჭიანი	№
მრავალბინიანი საცხოვრებელი სახლი (ოფისებით) ერისთავის ქუჩ № 3–ში	დაკვეთა №	შეასრულა		ნ. გაბუნია	მაშტაბი
	სტადია				1:200
კოეფიციენტის კრიტერიუმები	ტ.პ				

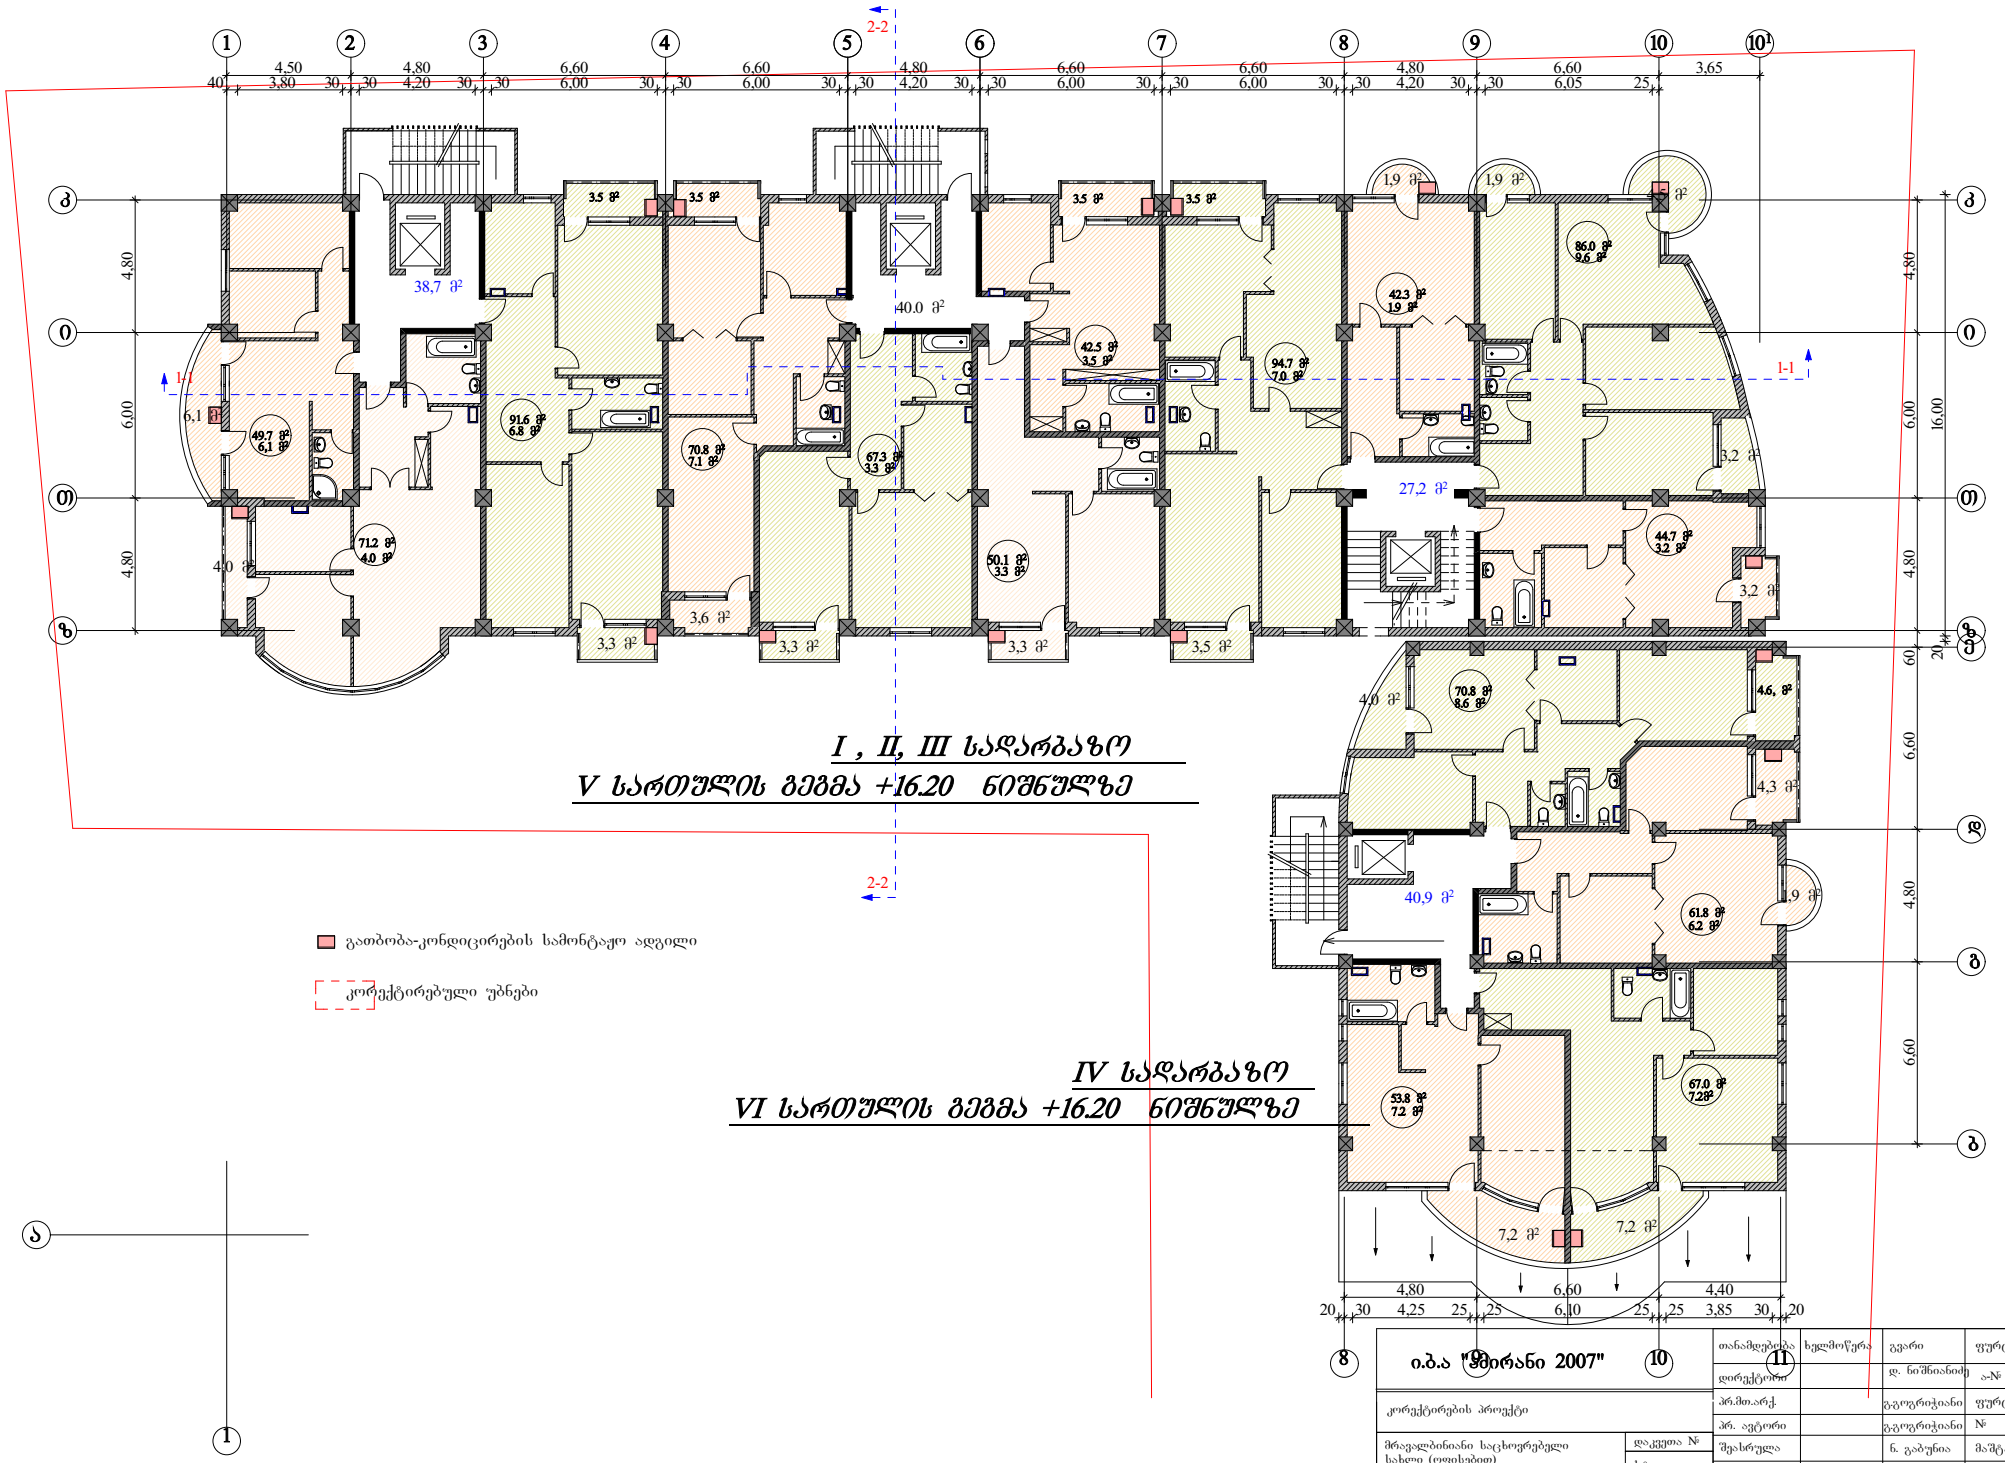

ი.ბ.ა "ჭიორანი 2007"	თანამდებობა	ხელმოწერა	გვარი	ფურცელი
	დირექტორი		დ. ნიშნიანიძე	ა-№
კორექტირების პროექტი	არ.მთ.არქ		გაგოგრიჭიანი	ფურცელი
მრავალბინიანი საცხოვრებელი სახლი (ოფისებით) ერისთავის ქ.ზე № 3–ში	არ. ავტორი		გაგოგრიჭიანი	№
	შესრულა		ნ. გაბუნია	მაშტაბი
				1:200
VI სართულის გეგმა				



K2=1102,8

I , II, III სადარბაზო

V სართულის გეგმა +16.20 ნიშნულზე

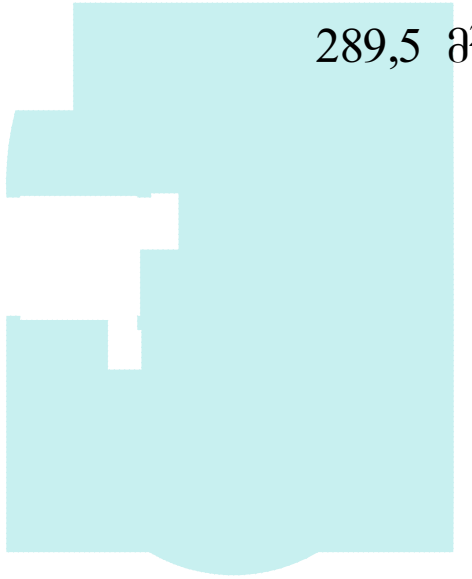

IV სადარბაზო

VI სართულის გეგმა +16.20 ნიშნულზე

ი.ბ.ა "ამირანი 2007"		თანამდებობა	ხელმოწერა	გვარი	ფურცელი
		დირექტორი		დ. ნიშნიანიძე	ა-№
კორექტირების პროექტი		პრ.მთ.არქ.		გ.გოგორიჭიანი	ფურცელი
		პრ. ავტორი		გ.გოგორიჭიანი	№
მრავალბინიანი საცხოვრებელი სახლი (ოფისებით) ერისთავის ქუჩ № 3–ში	დაკვეთა №	შეასრულა		ნ. გაბუნია	მაშტაბი
	სტადია				1:200
კოეფიციენტის კროკები	ტ.პ				

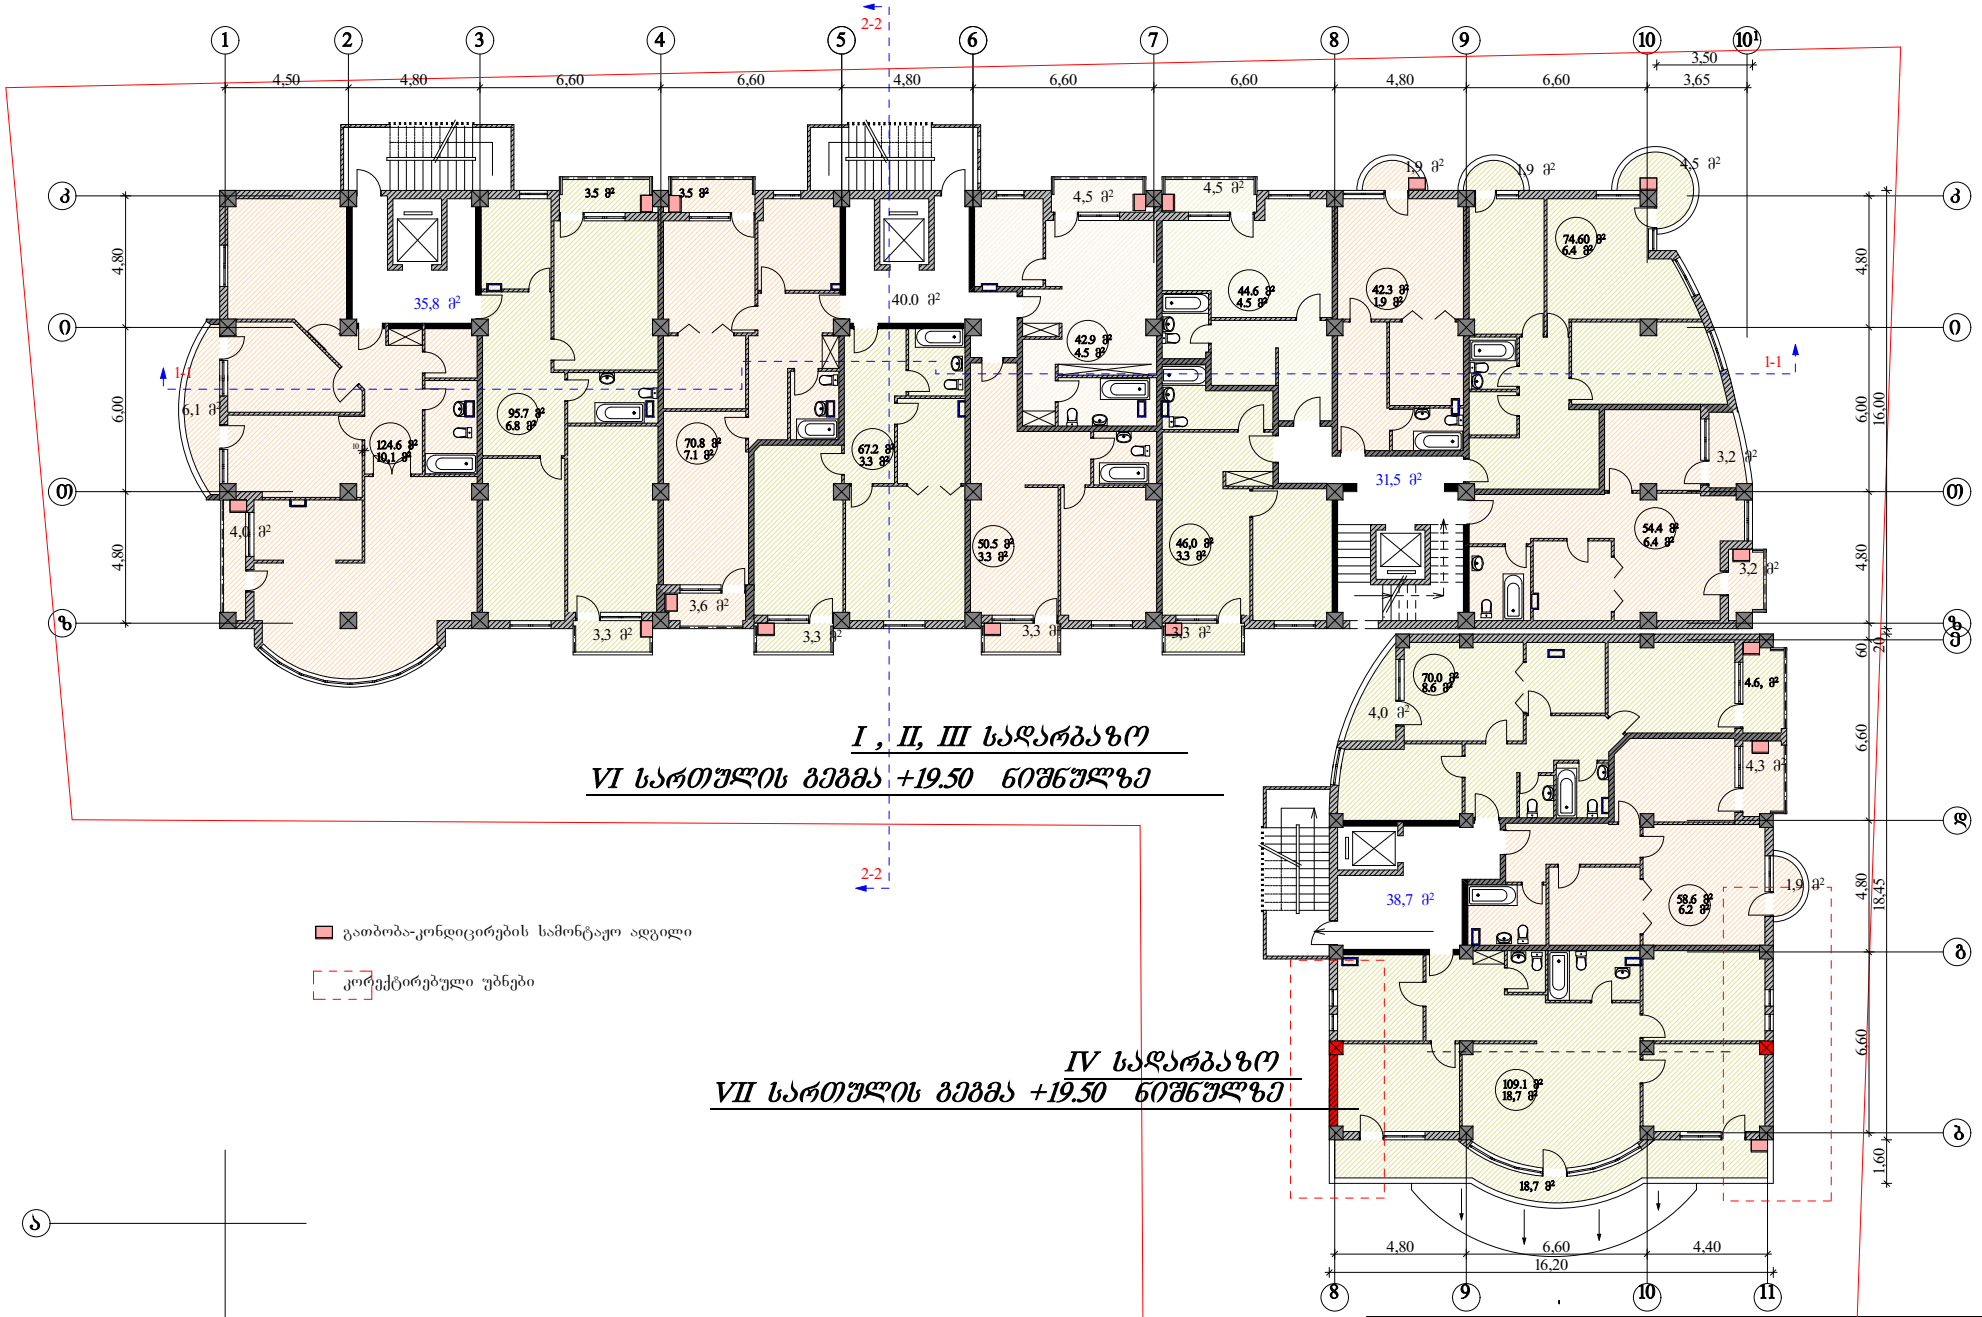

ი.ბ.ა "ამირანი 2007"		თანამდებობა	ხელმოწერა	გვარი	ფურცელი
		დირექტორი		დ. ნიშნიანიძე	ა№
კორექტირების პროექტი		პრ.მთ.არქ.		გ.გოგორიჭიანი	ფურცელი
		პრ. ავტორი		გ.გოგორიჭიანი	№
მრავალბინიანი საცხოვრებელი სახლი (ოფისებით) ერისთავის ქუჩ № 3–ში	დაკვეთა №	შესრულა		ნ. გაბუნია	მაშტაბი
	ხუთადია				1:200
VII სართულის გეგმა	ტ-3				



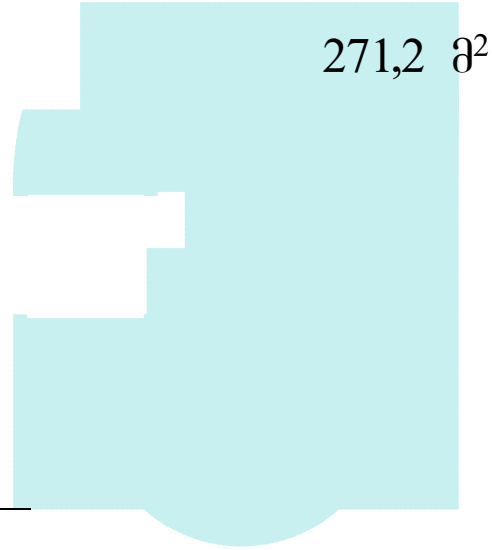

K2=1081,8

I , II, III სადარბაზო

VI სართულის გეგმა +19.50 ნიშნულზე

IV სადარბაზო

VII სართულის გეგმა +19.50 ნიშნულზე

ი.ბ.ა "ამირანი 2007"		თანამდებობა	ხელმოწერა	გვარი	ფურცელი
		დირექტორი		დ. ნიშნიანიძე	ა-№
კორექტირების პროექტი		პრ.მთარქ.		გვეოცრიჭიანი	ფურცელი
		პრ. ავტორი		გვეოცრიჭიანი	№
მრავალბინიანი საცხოვრებელი სახლი (ოფისებით) ერისთავის ქ.ზე № 3–ში	დაკვეთა №	შეასრულა		ნ. გაბუნია	მაშტაბი
	სტადია				1:200
კოეფიციენტის კროკები	ტ.პ				

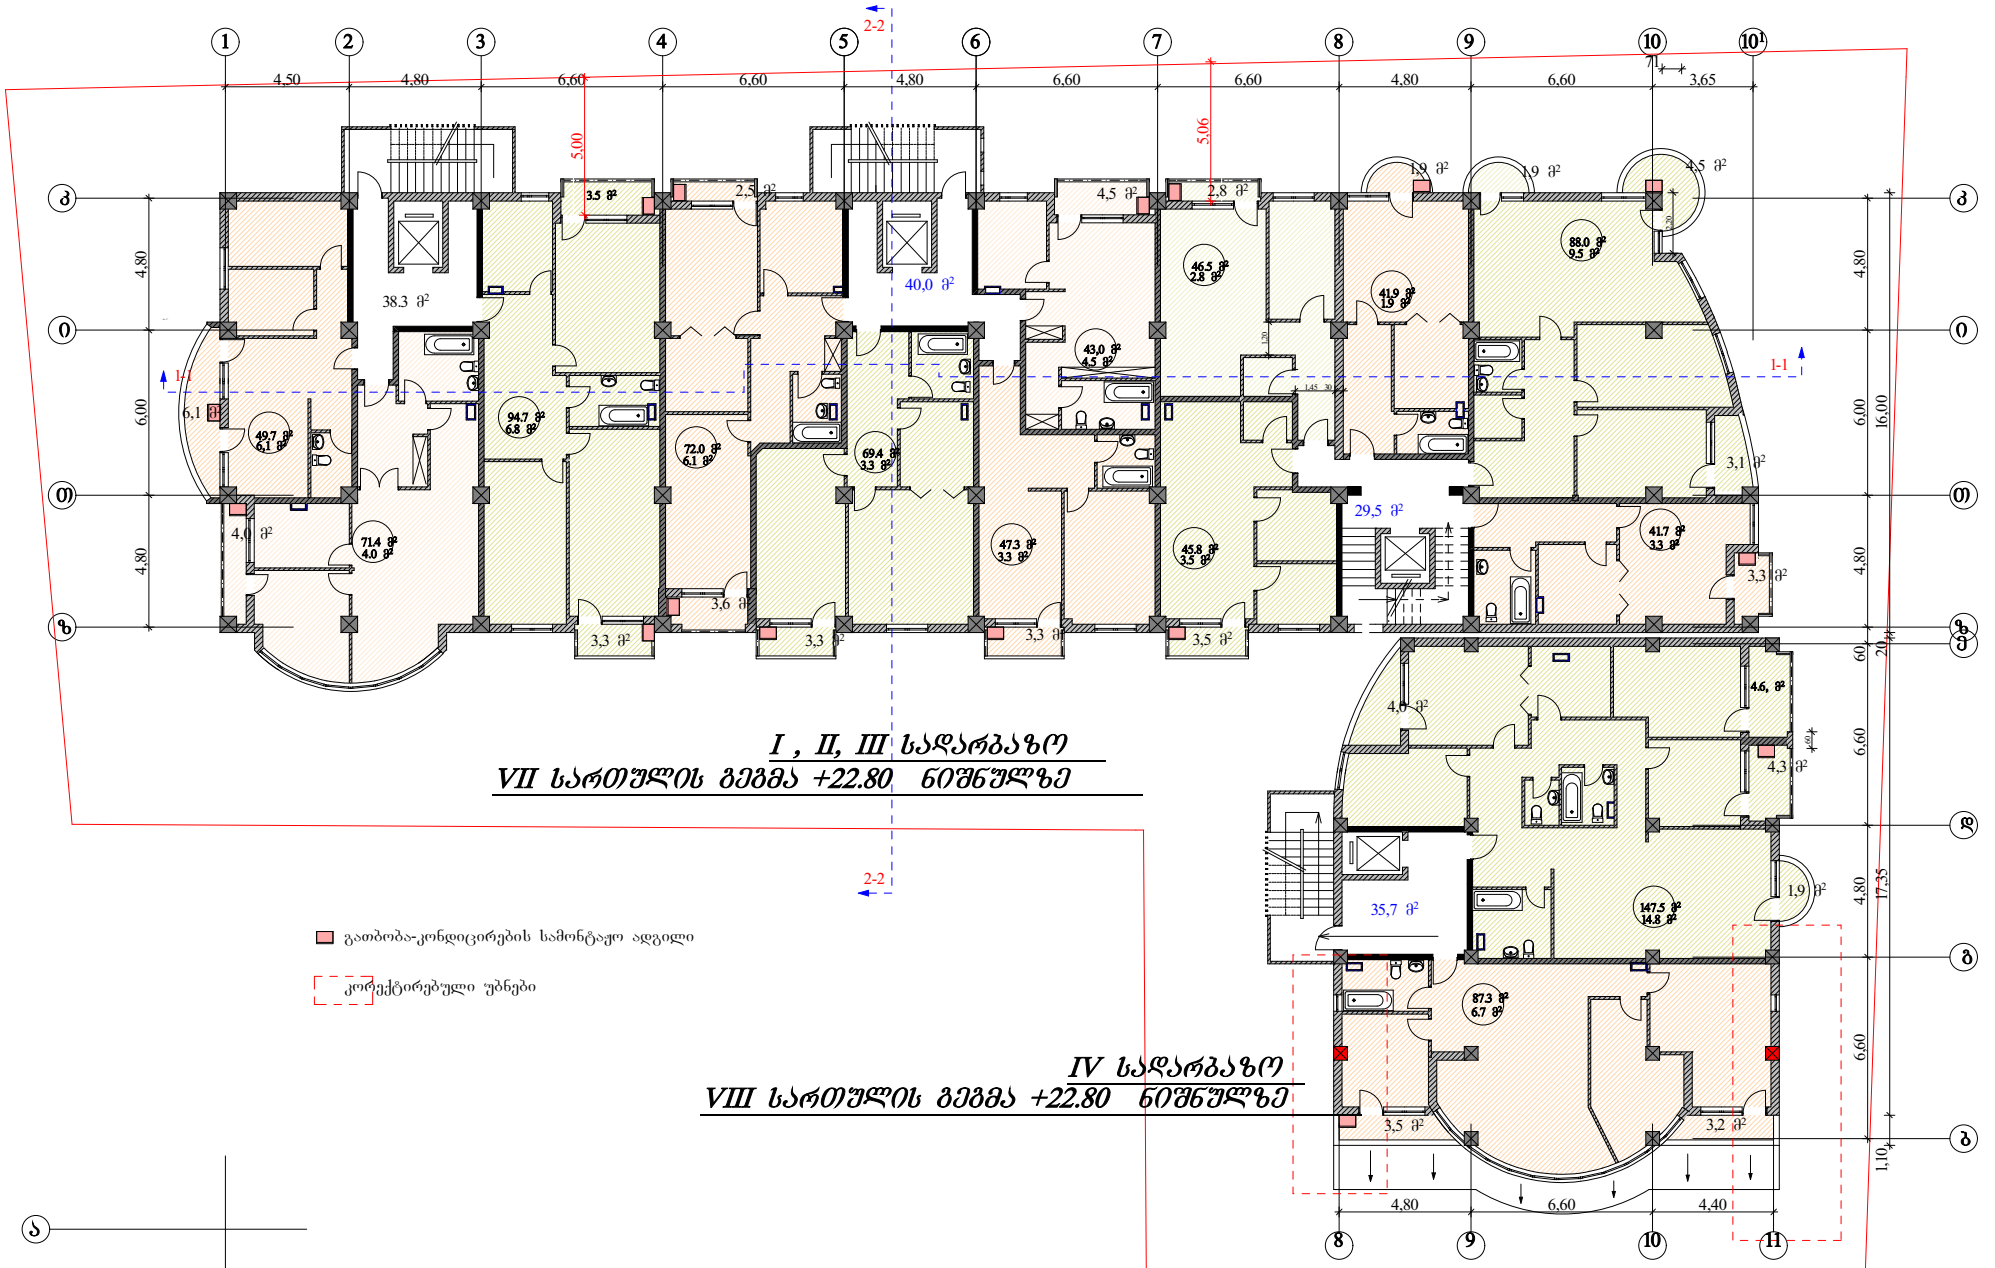

ი.ბ.ა "ამირანი 2007"		თანამფობა	ხელმოწერა	გვარი	ფურცელი
		დირექტორი		დ. ნიშნიანიძე	ა-№
კორექტირების პროექტი		არქ.მთ.არქ.		გაგოგრიჭიანი	ფურცელი
		არ. ავტორი		გაგოგრიჭიანი	№
მრავალბინიანი საცხოვრებელი სახლი (ოფისებით) ერისთავის ქუჩ № 3–ში	დაკვეთა №	შესრულა		ნ. გაბუნია	მაშტაბი
	ხტაღია				1:200
VIII სართულის გეგმა	ტ.პ				



K2=1073,8

I , II, III სადარბაზო

VII სართულის გეგმა +22.80 ნიშნულზე

IV სადარბაზო

VIII სართულის გეგმა +22.80 ნიშნულზე

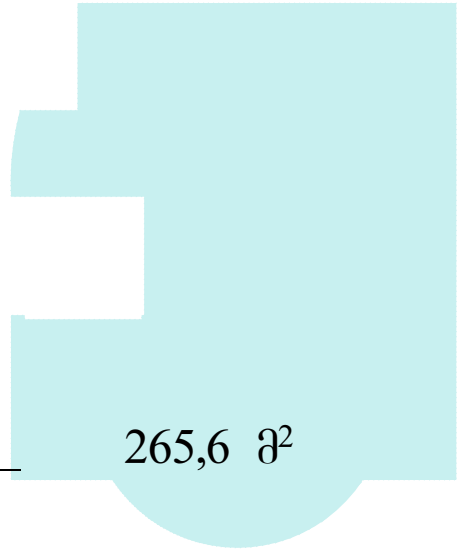

ი.ბ.ა "ამირანი 2007"		თანამდებობა	ხელმოწერა	გვარი	ფურცელი
		დირექტორი		დ. ნიშნიანიძე	ა-№
კორექტირების პროექტი		პრ.მთარქ		გვგოგრიჭიანი	ფურცელი
		პრ. ავტორი		გვგოგრიჭიანი	№
მრავალბინიანი საცხოვრებელი სახლი (ოფისებით) ერისთავის ქუჩ № 3–ში	დაკვეთა №	შესრულა		ნ. გაბუნია	მაშტაბი
	სტადია				1:200
კოეფიციენტის კროკები	ტპ				

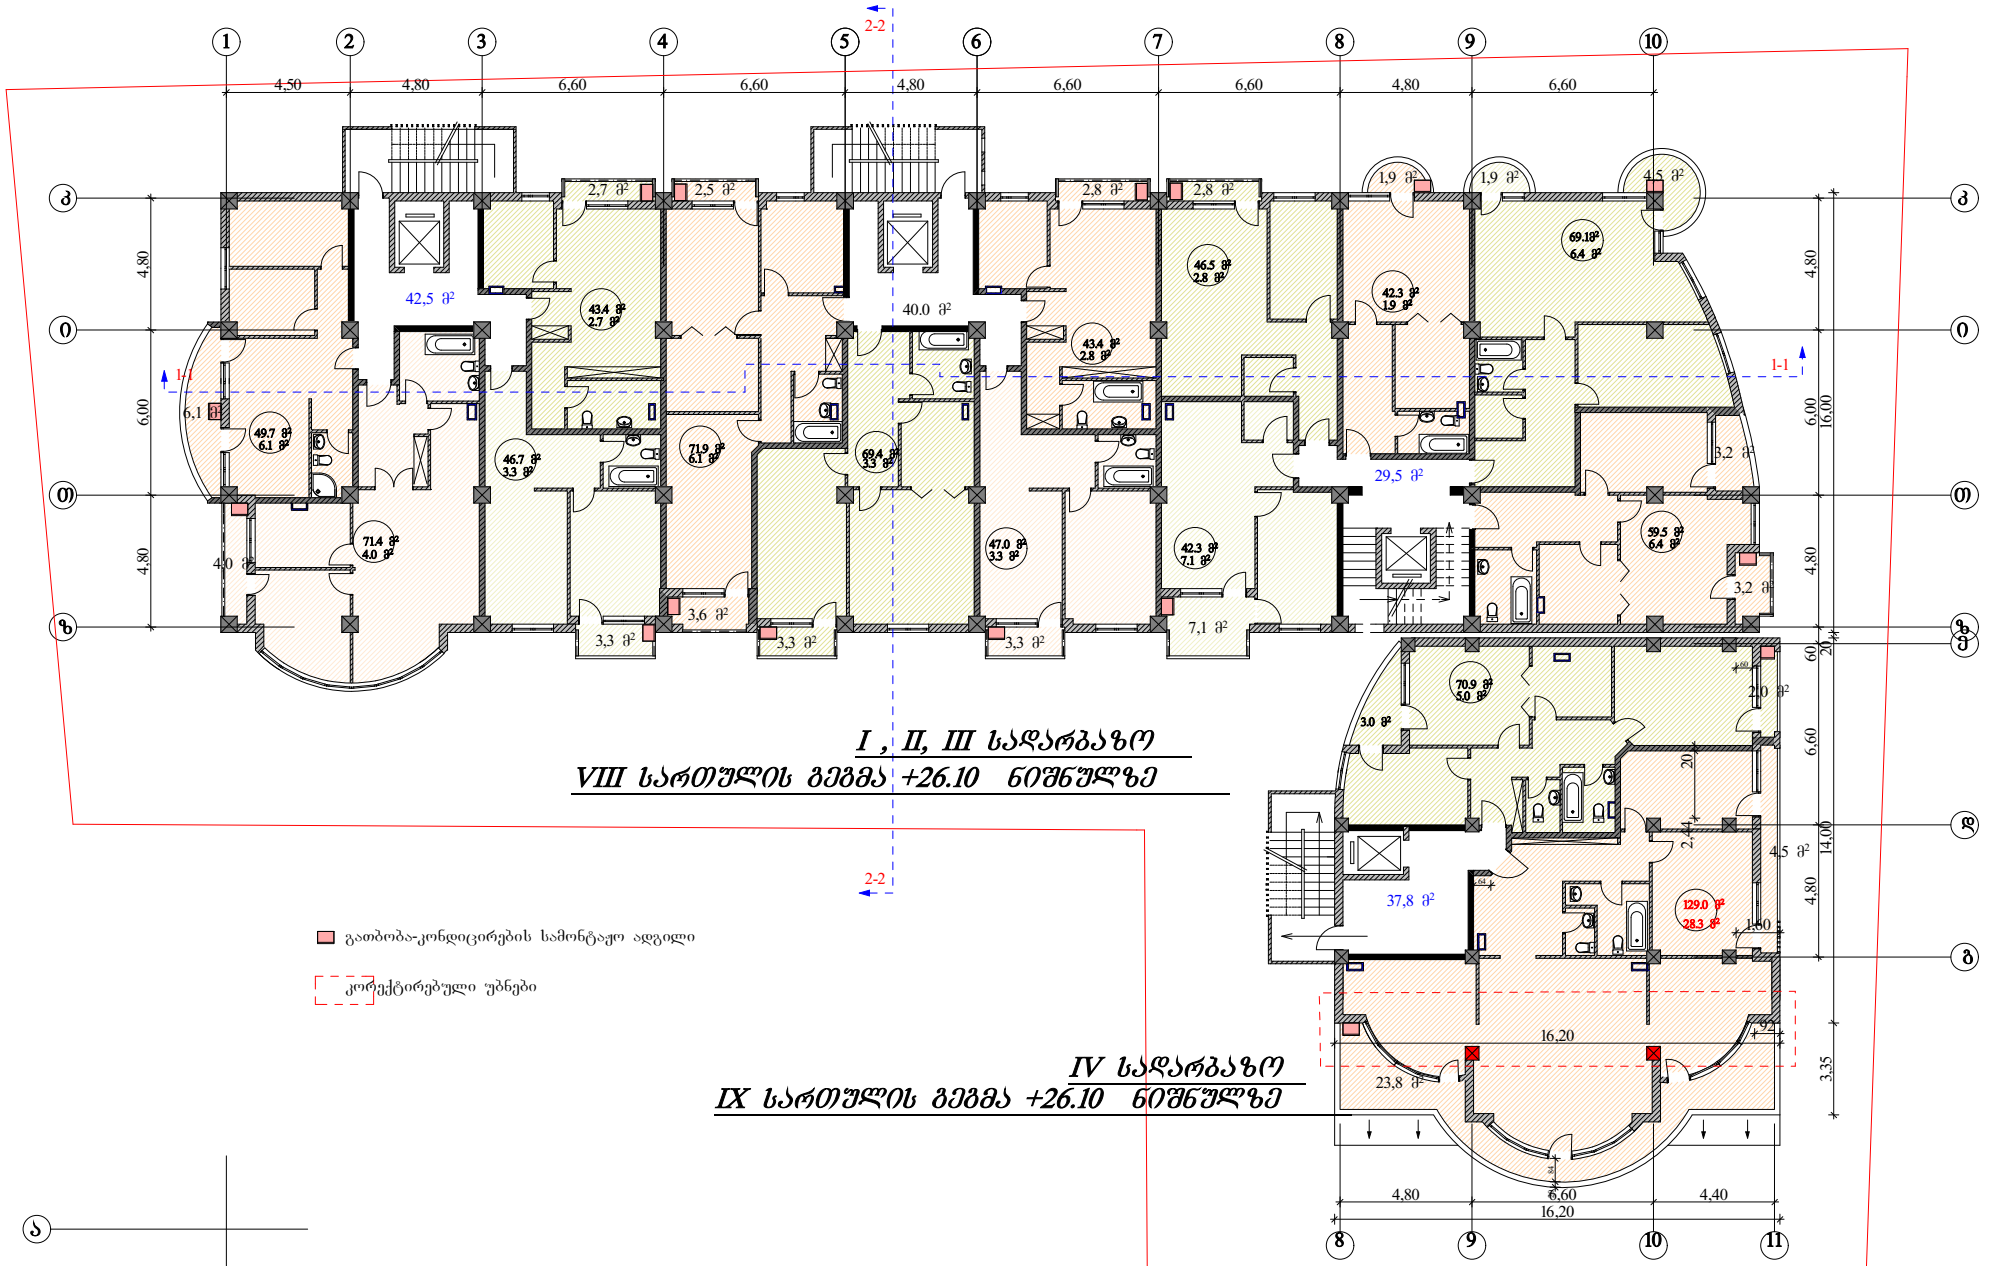

ი.ბ.ა "ამირანი 2007"		თანამდებობა	ხელმოწერა	გვარი	ფურცელი
		დირექტორი		დ. ნიშნიანიძე	ა-№
კორექტირების პროექტი		არ.მთ.არქ.		გ.გოგორიჭიანი	ფურცელი
		არ. ავტორი		გ.გოგორიჭიანი	№
მრავალბინიანი საცხოვრებელი სახლი (ოფისებით) ერისთავის ქ.№ 3–ში	ლაკუნა №	შესრულა		ნ. გაბუნია	მაშტაბი
	ხტადია				1:200
IX სართულის გეგმა	ტ.პ				



K2=1038,6

I , II, III სადარბაზო

VIII სართულის გეგმა +26.10 ნიშნულზე

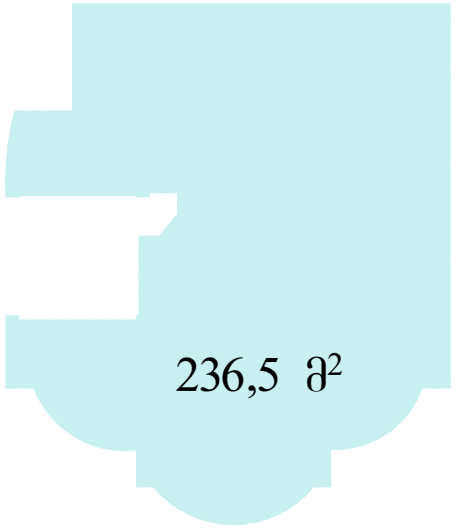

IV სადარბაზო

IX სართულის გეგმა +26.10 ნიშნულზე

ი.ბ.ა "ამირანი 2007"		თანამდებობა	ხელმოწერა	გვარი	ფურცელი
		დირექტორი		დ. ნიშნიანიძე	ა-№
კორექტირების პროექტი		პრმთარქ.		გ.გოგრიჭიანი	ფურცელი
		პრ. ავტორი		გ.გოგრიჭიანი	№
მრავალბინიანი საცხოვრებელი სახლი (ოფისებით) ერისთავის ქუჩ № 3–ში	ღაჩვეთა №	შეასრულა		ნ. გაბუნია	მაშტაბი
	სტადია				1:200
კოეფიციენტის კრებები	ტპ				

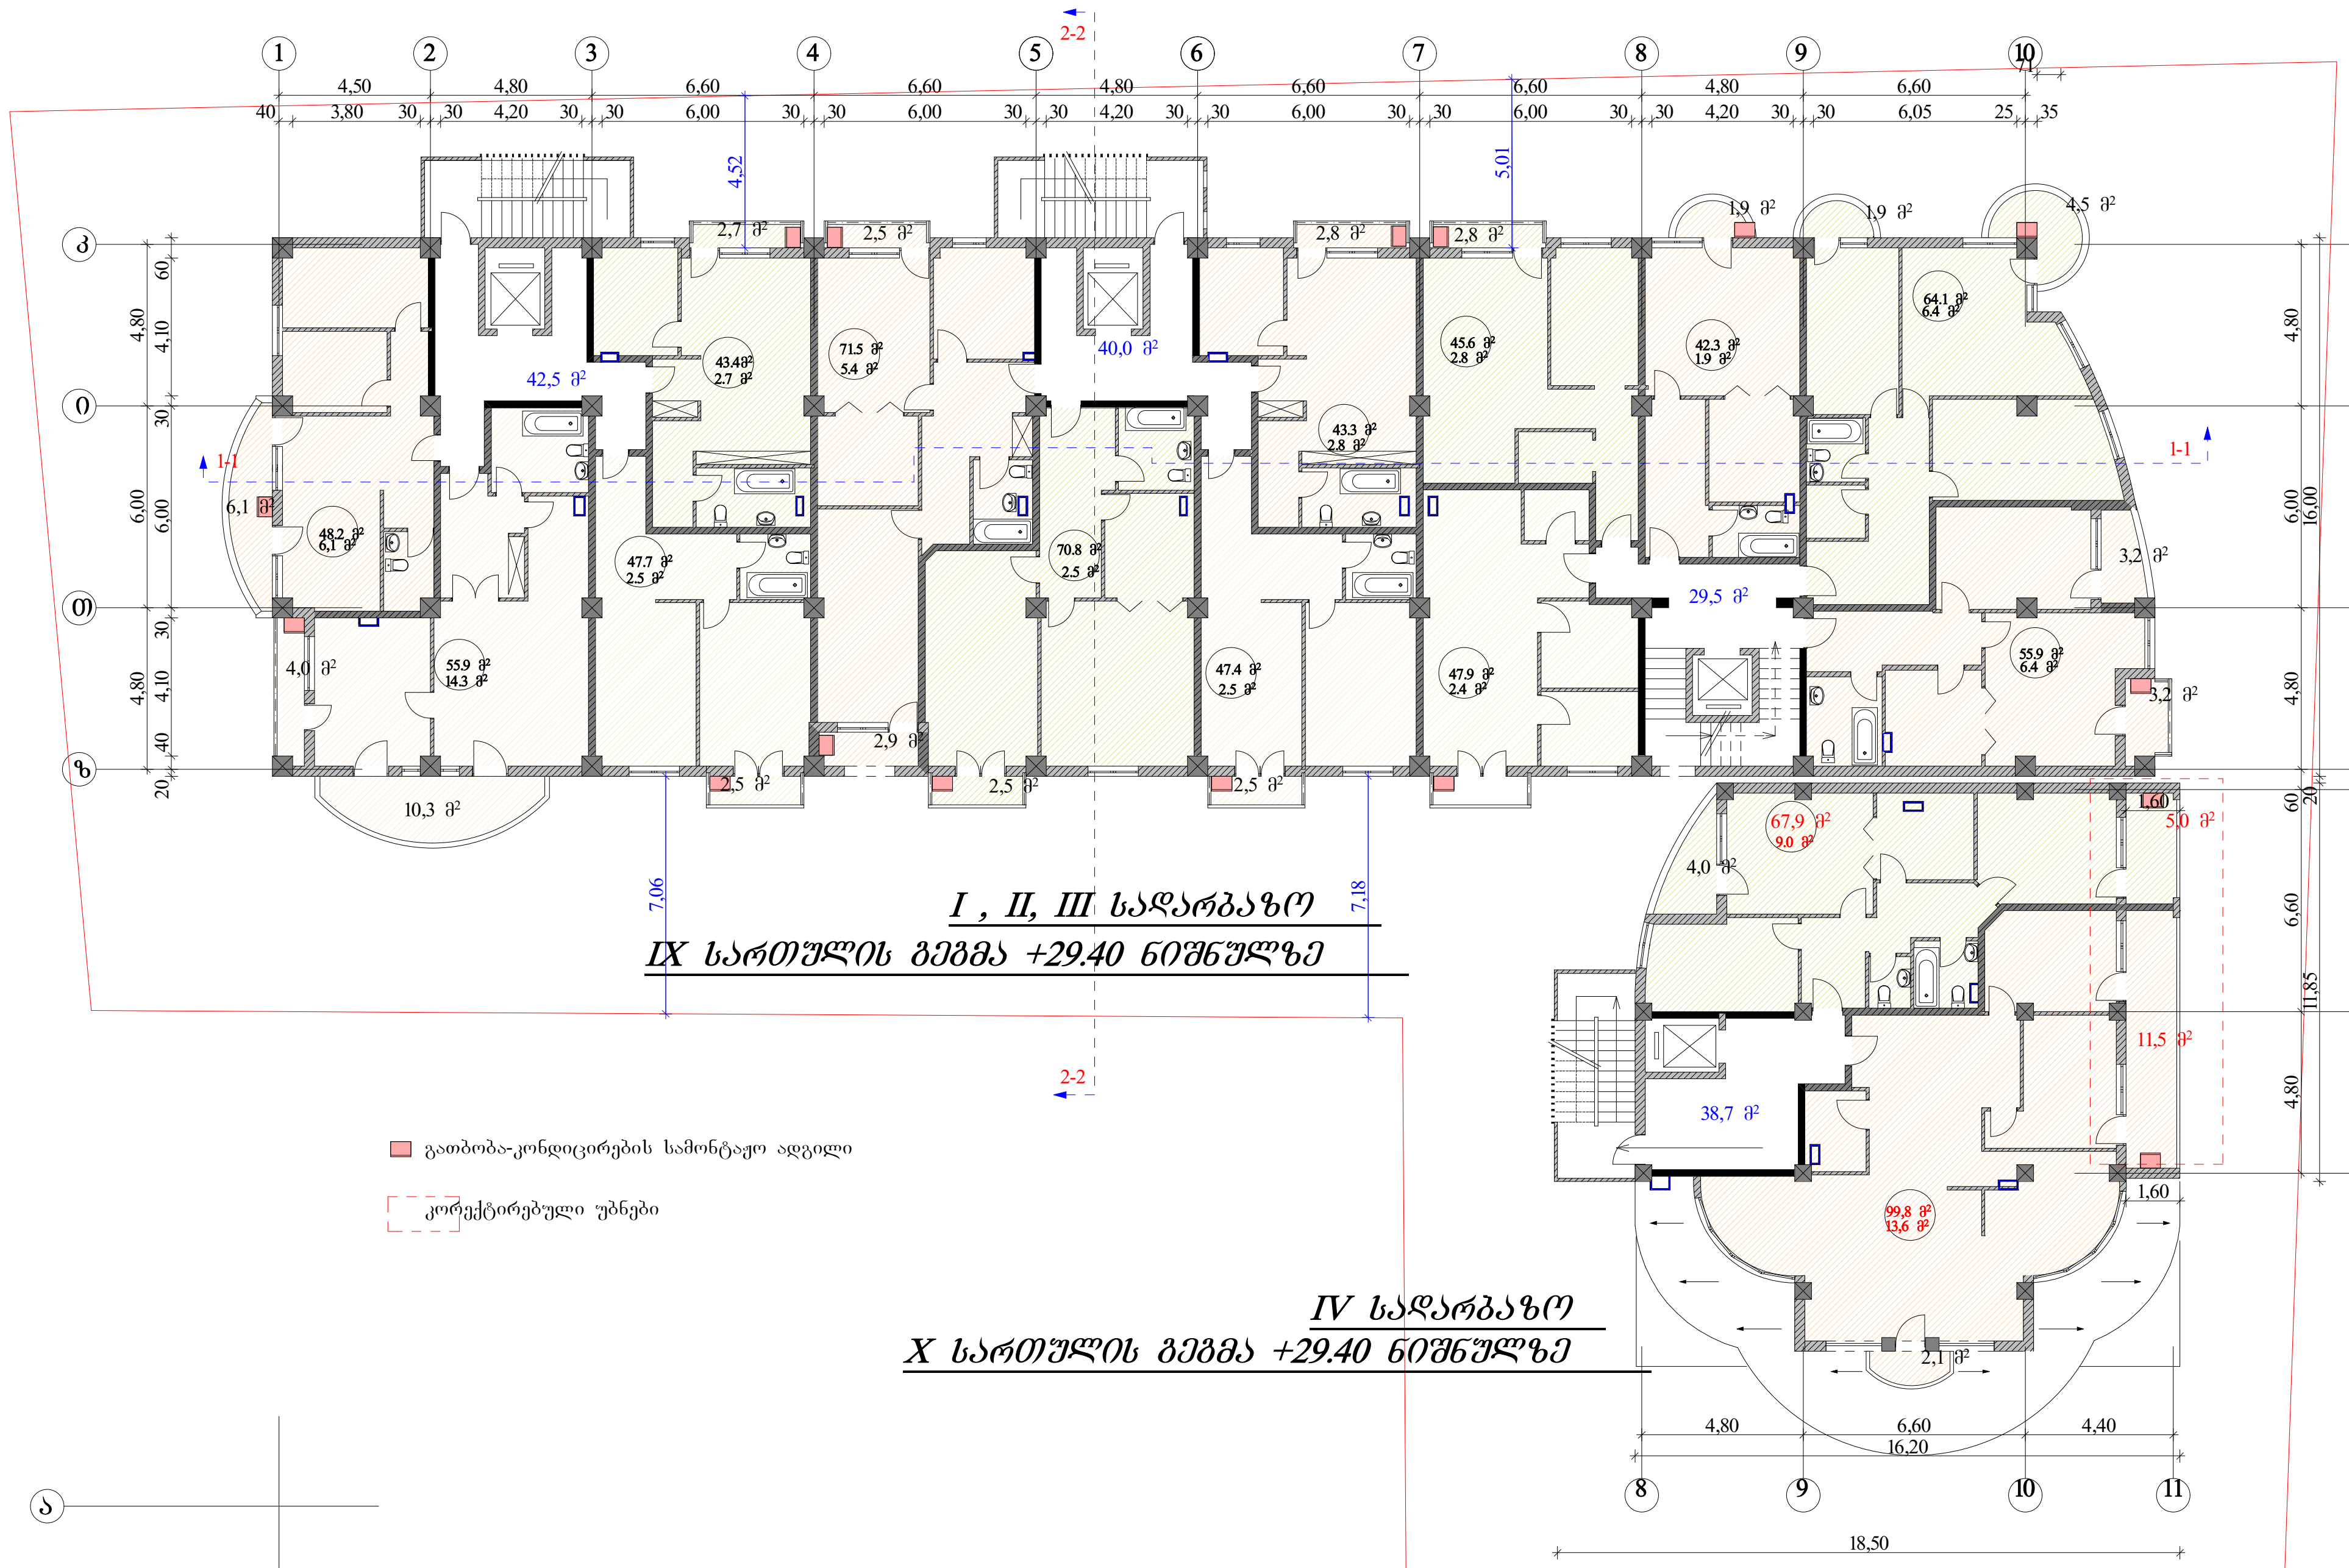

ი.ბ.ა "ამირანი 2007"	თანამდებობა	ხელმოწერა	გვარი	ფურცელი
	დირექტორი		დ. ნიშნიანიძე	ა-№
კორექტირების პროექტი	პრ.მთ.არქ.		გ.გოგრიჭიანი	ფურცელი
	პრ. ავტორი		გ.გოგრიჭიანი	№
მრავალბინიანი საცხოვრებელი სახლი (ოფისებით) ერისთავის ქუჩ № 3–ში / დაკვეთა № / სტადია	შეასრულა		ნ. გაბუნია	მაშტაბი
				1:200
X სართულის გეგმა / ტ.პ				



K2=995,6

I , II, III სადარბაზო

IX სართულის გეგმა +29.40 ნიშნულზე

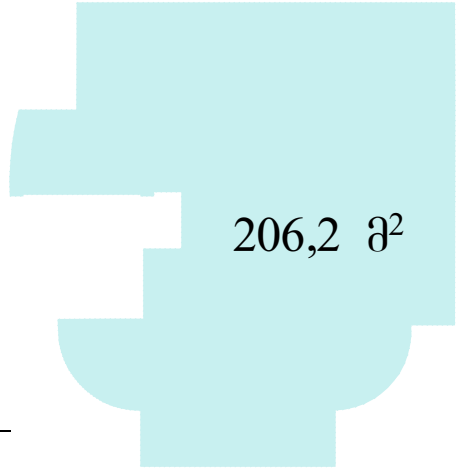

IV სადარბაზო

X სართულის გეგმა +29.40 ნიშნულზე

ი.ბ.ა "ამირანი 2007"		თანამდებობა	ხელმოწერა	გვარი	ფურცელი
		დირექტორი		დ. ნიშნიანიძე	ა№
კორექტირების პროექტი		პრ.მთარქ.		გ.გოგრიჭიანი	ფურცელი
		პრ. ავტორი		გ.გოგრიჭიანი	№
მრავალბინიანი საცხოვრებელი სახლი (ოფისებით) ერეხთავის ქუჩ № 3–ში	დაკვეთა №	შეასრულა		ნ. გაბუნია	მაშტაბი
	სტადია				1:200
კოეფიციენტის კრებები	ტ.პ				

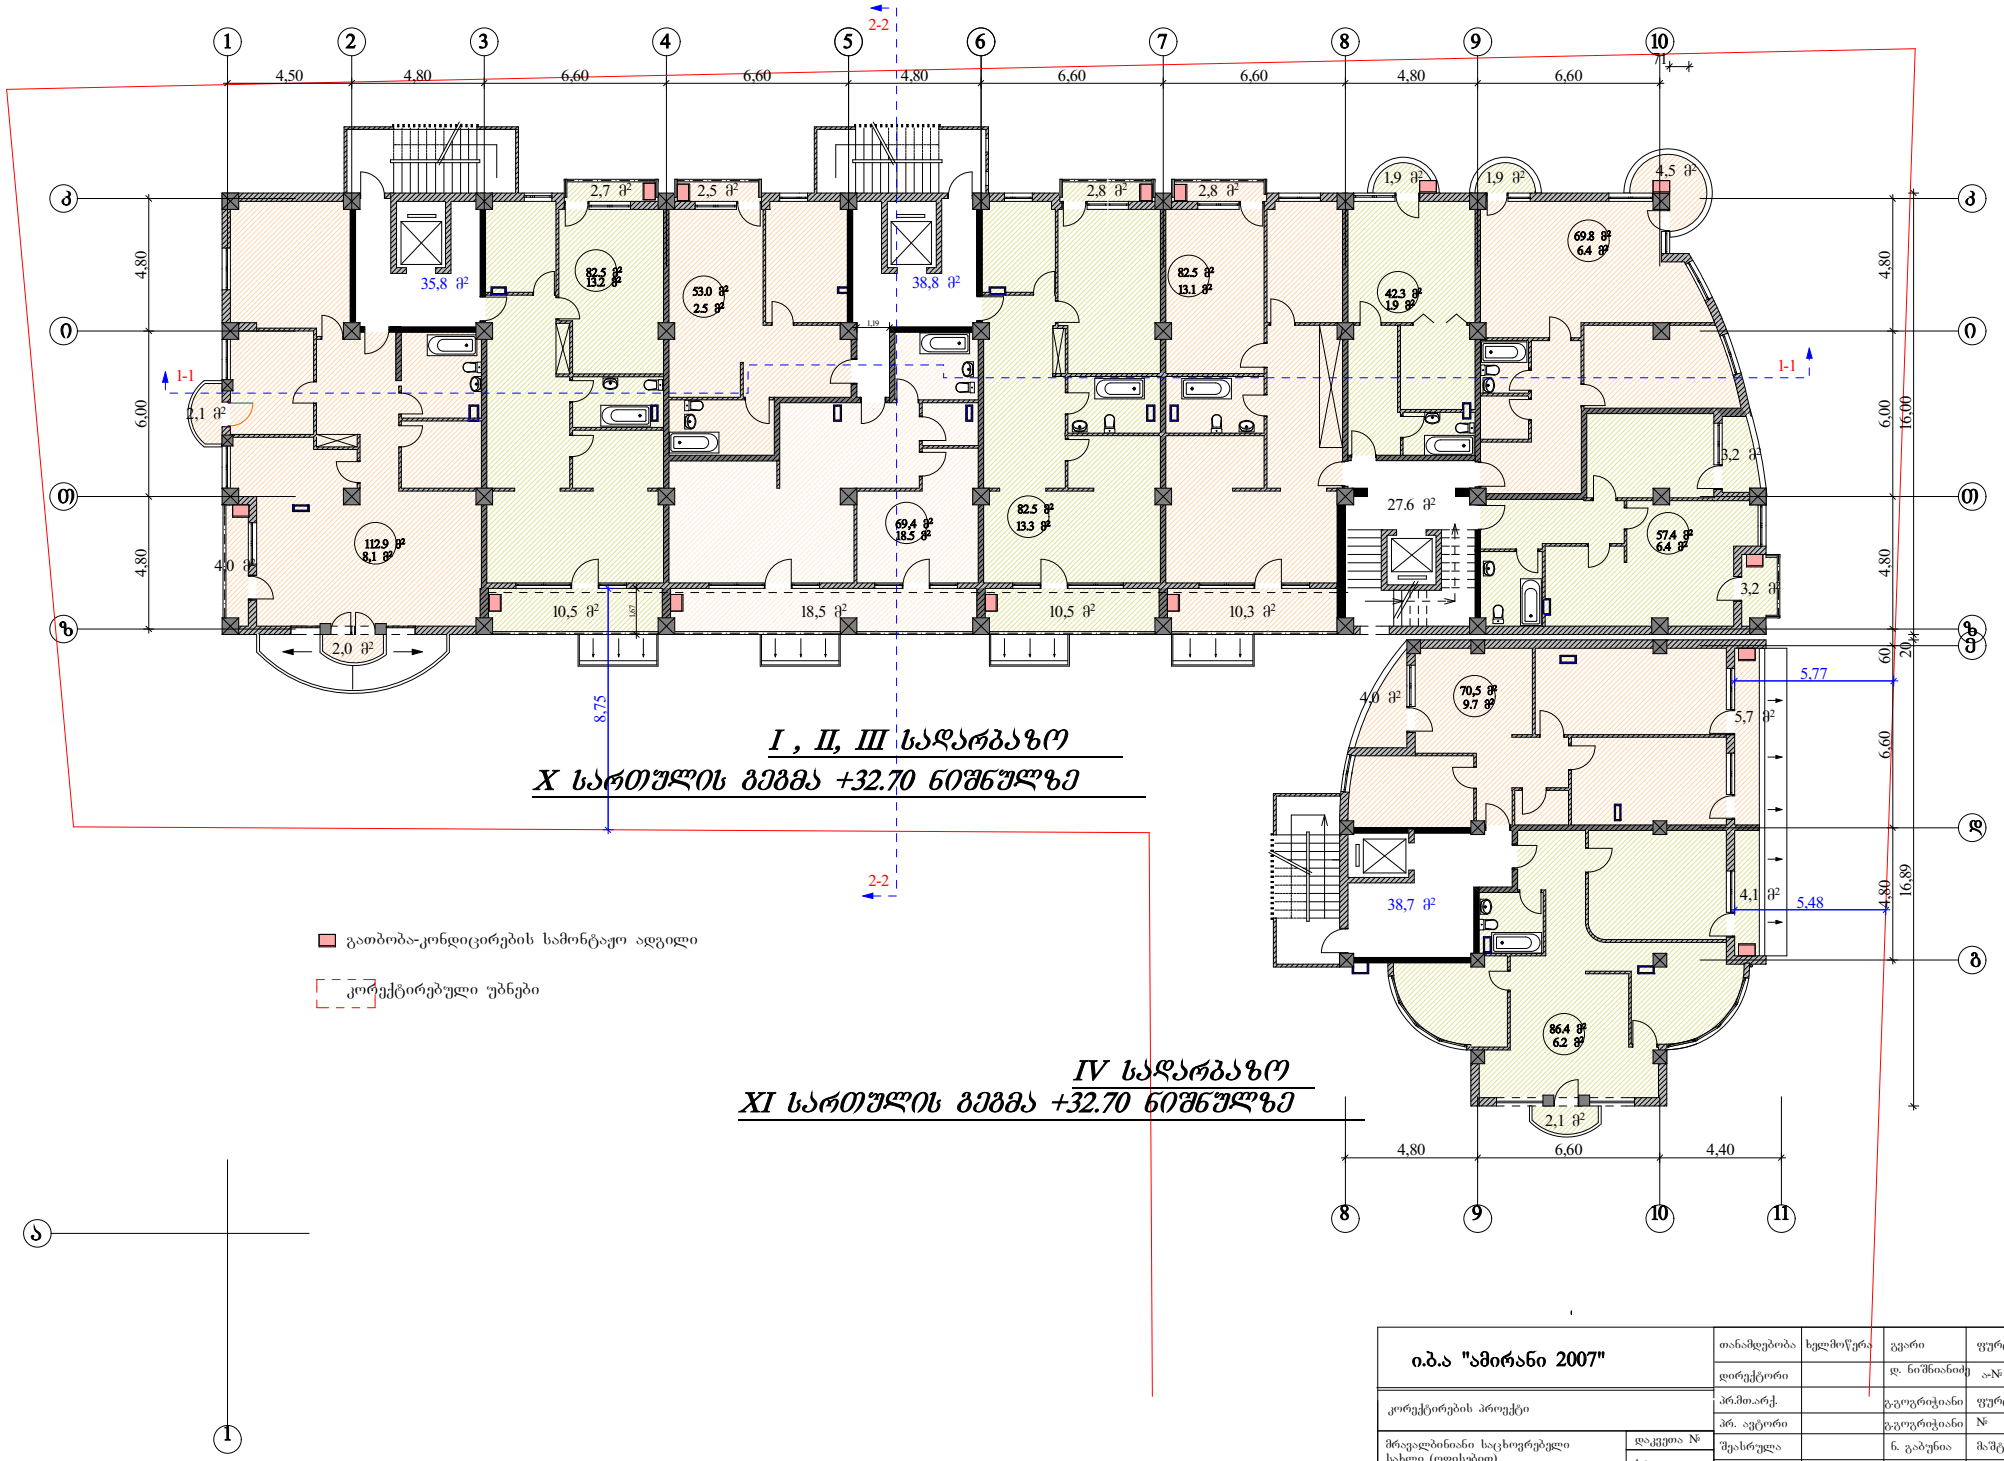

ი.ბ.ა "ამირანი 2007"	თანამდებობა	ხელმოწერა	გვარი	ფურცელი
	დირექტორი		დ. ნიშნიანიძე	ა-№
კორექტირების პროექტი	პრ.მთ.არქ.		გ.გოგრიჭიანი	ფურცელი
	პრ. ავტორი		გ.გოგრიჭიანი	№
მრავალბინიანი საცხოვრებელი სახლი (ოფისებით) ერეხთავის ქ.კუ № 3–ში	შეასრულა		ნ. გაბუნია	მაშტაბი
				1:200
	დაკვეთა №			
	სტადია			
XI სართულის გეგმა	ტ.პ			



K2=950.0

I , II, III სადარბაზო

X სართულის გეგმა +32.70 ნიშნულზე

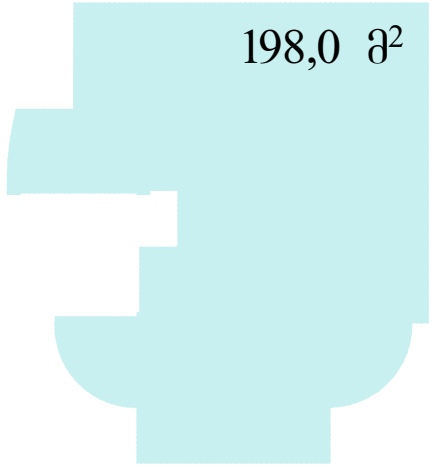

IV სადარბაზო

XI სართულის გეგმა +32.70 ნიშნულზე

ი.ბ.ა "ამირანი 2007"		თანამდებობა	ხელმოწერა	გვარი	ფურცელი
		დირექტორი		დ. ნიშნიანიძე	ა-№
კორექტირების პროექტი		პრ.მთ.არქ.		გ.გოგურიჭიანი	ფურცელი
		პრ. ავტორი		გ.გოგურიჭიანი	№
მრავალბინიანი საცხოვრებელი სახლი (ოფისებით) ერისთავის ქუჩ № 3-ში	დაკვეთა №	შესრულა		ნ. გაბუნია	მაშტაბი
	სტადია				1:200
კოორდინატების კროკები	ტ.პ				

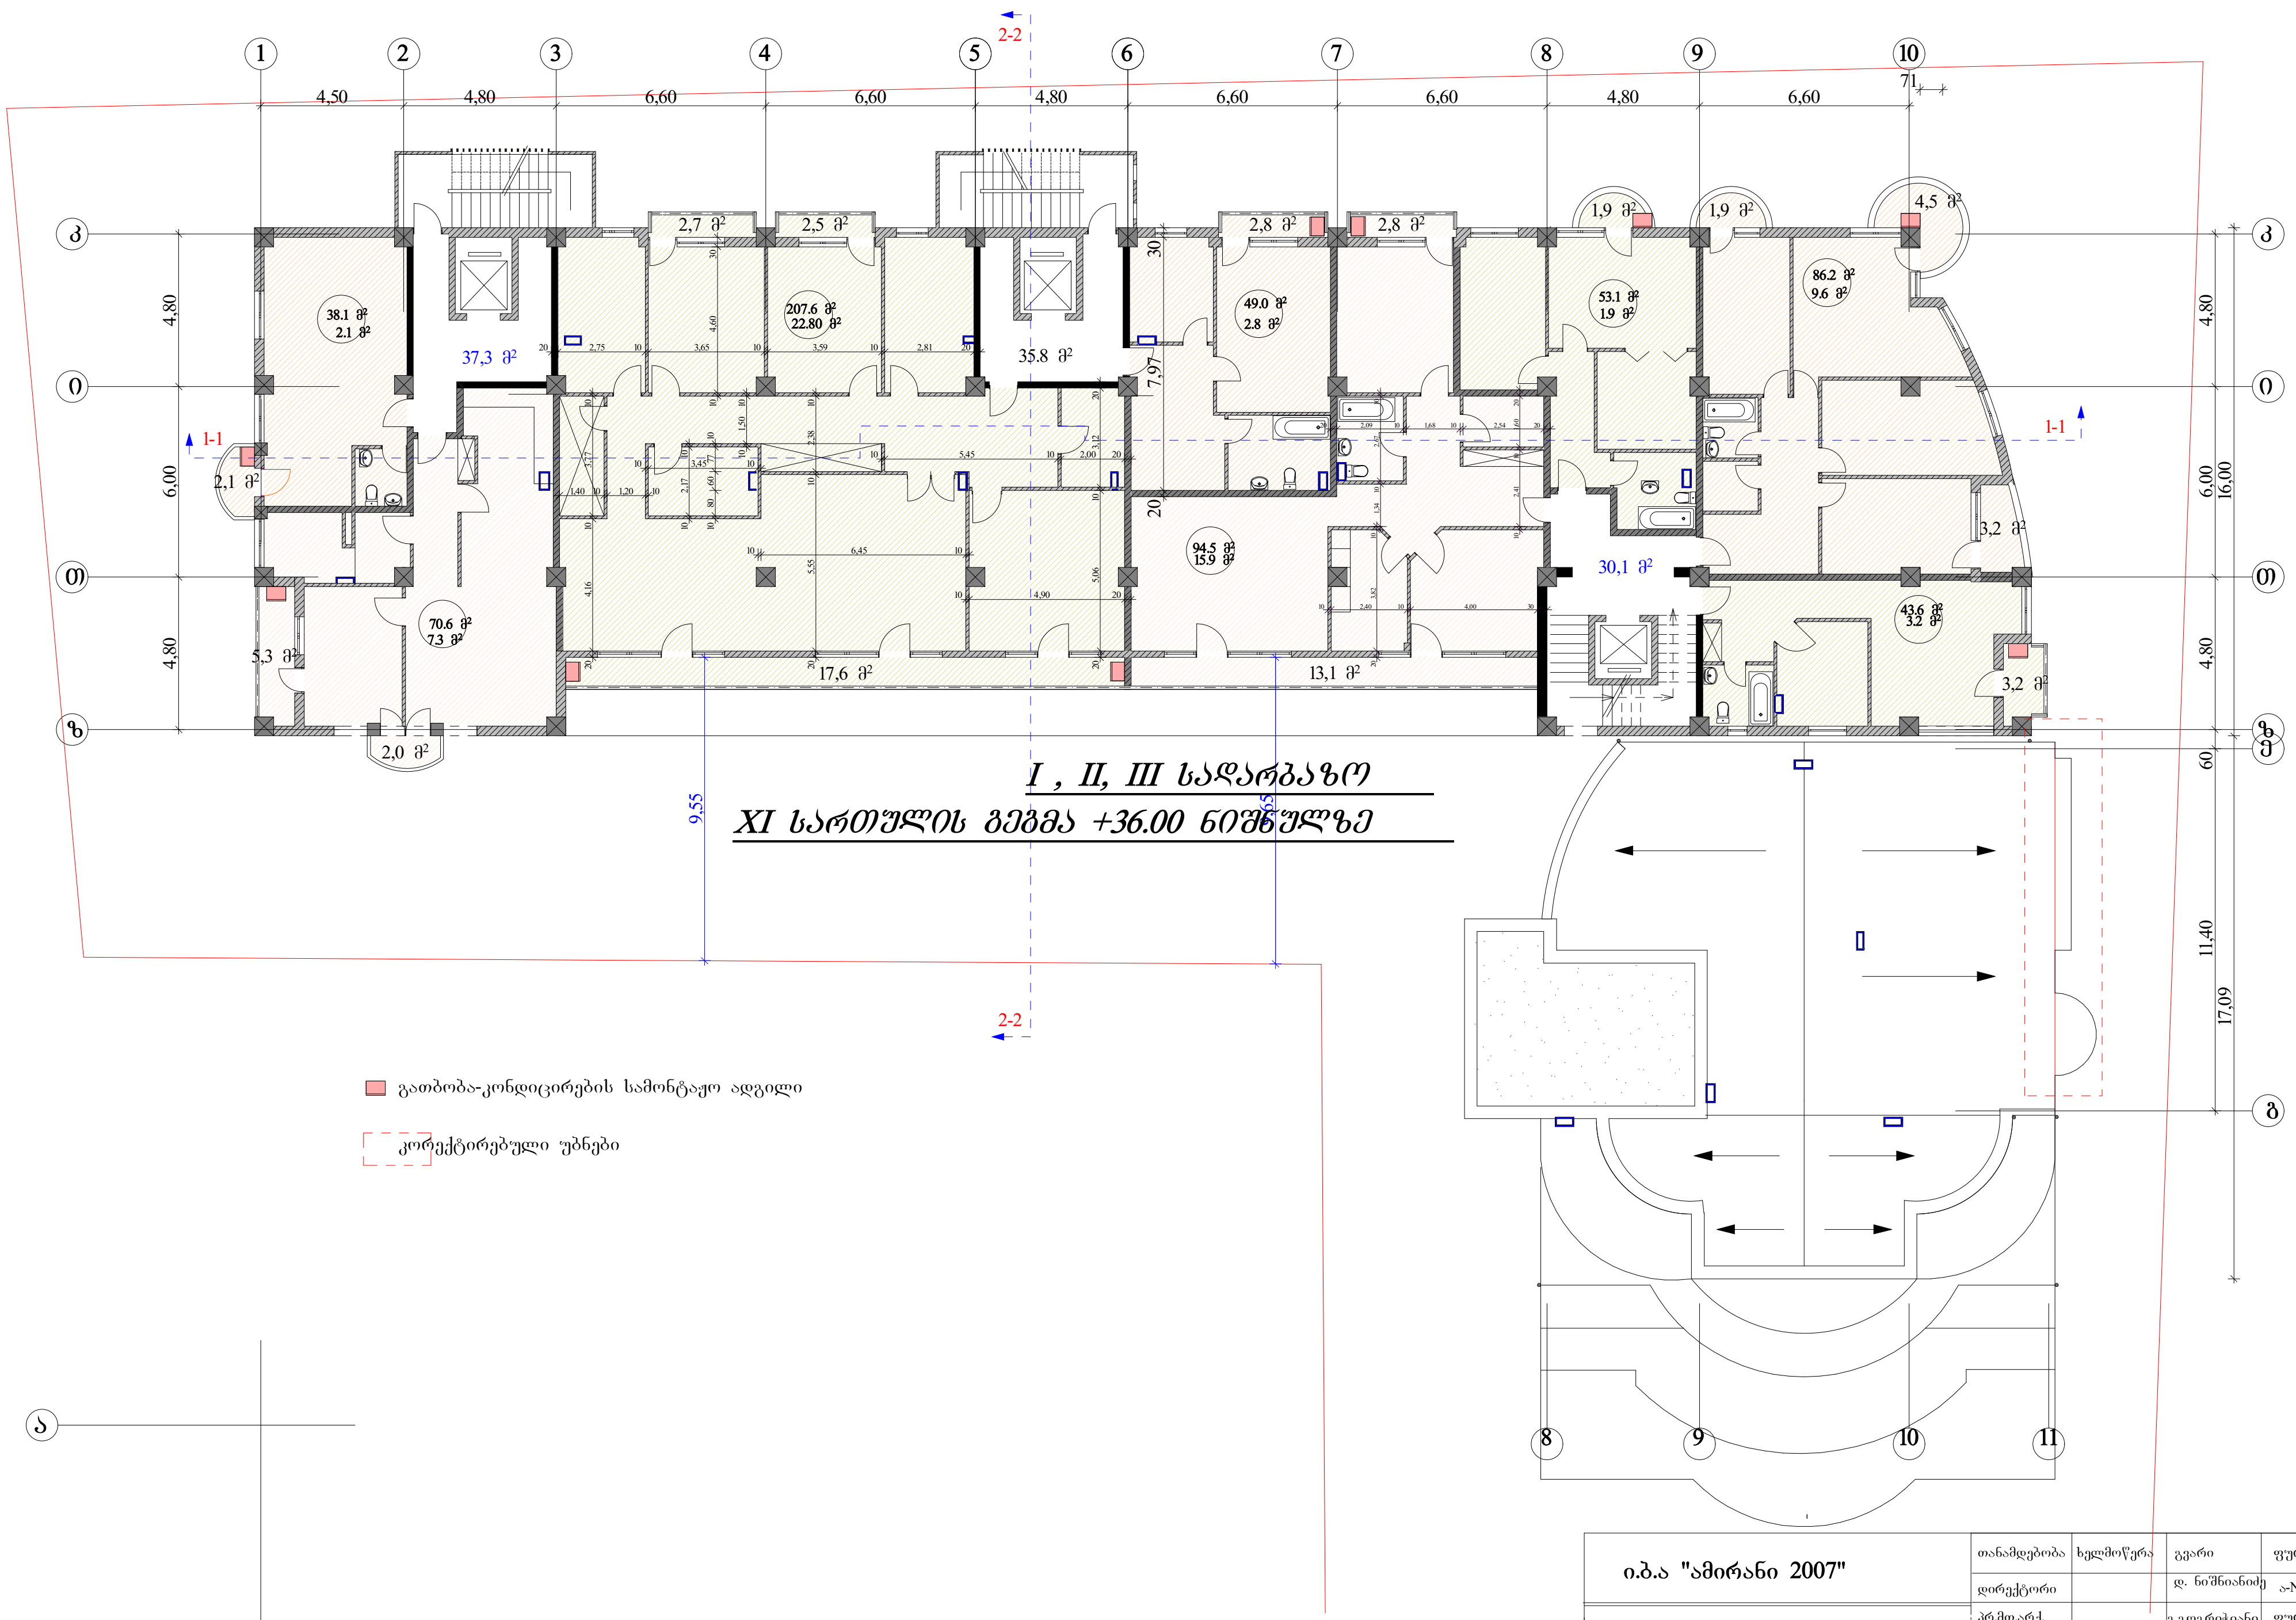

გათბობა-კონდიცირების სამონტაჟო ადგილი

კორექტირებული უბნები

ი.ბ.ა "ამირანი 2007"		თანამდებობა	ხელმოწერა	გვარი	ფურცელი
		დირექტორი		დ. ნიშნიანიძე	ა-№
კორექტირების პროექტი		პრ.მთ.არქ.		გ.გოგრიჭიანი	ფურცელი
		პრ. ავტორი		გ.გოგრიჭიანი	№
მრავალბინიანი საცხოვრებელი სახლი (ოფისებით) ერისთავის ქუჩ № 3–ში	დაკვეთა №	შეასრულა		ნ. გაბუნია	მაშტაბი
	სტადია				1:200
XII სართულის გეგმა	ტ.პ				

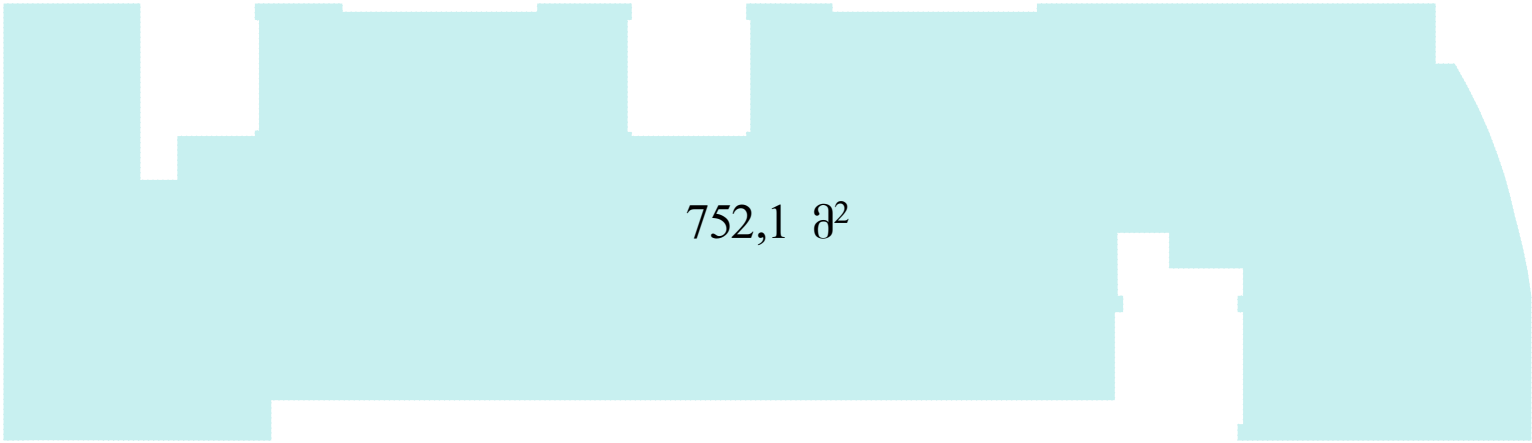

K2=752,1

I , II, III სადარბაზო

XI სართულის გეგმა +36.00 ნიშნულზე

ი.ბ.ა "ამირანი 2007"		თანამდებობა	ხელმოწერა	გვარი	ფურცელი
		დირექტორი		დ. ნიშნიანიძე	ა-№
კორექტირების პროექტი		პრ.მთარქ.		გ.გოგორიჭიანი	ფურცელი
		პრ. ავტორი		გ.გოგორიჭიანი	№
მრავალბინიანი საცხოვრებელი სახლი (ოფისებით) ერისთავის ქ.ზე № 3–ში	ლაკვეთა №	შესრულა		ნ. გაბუნია	მაშტაბი
	სტადია				1:200
კოეფიციენტის კროკები	ტ.პ				

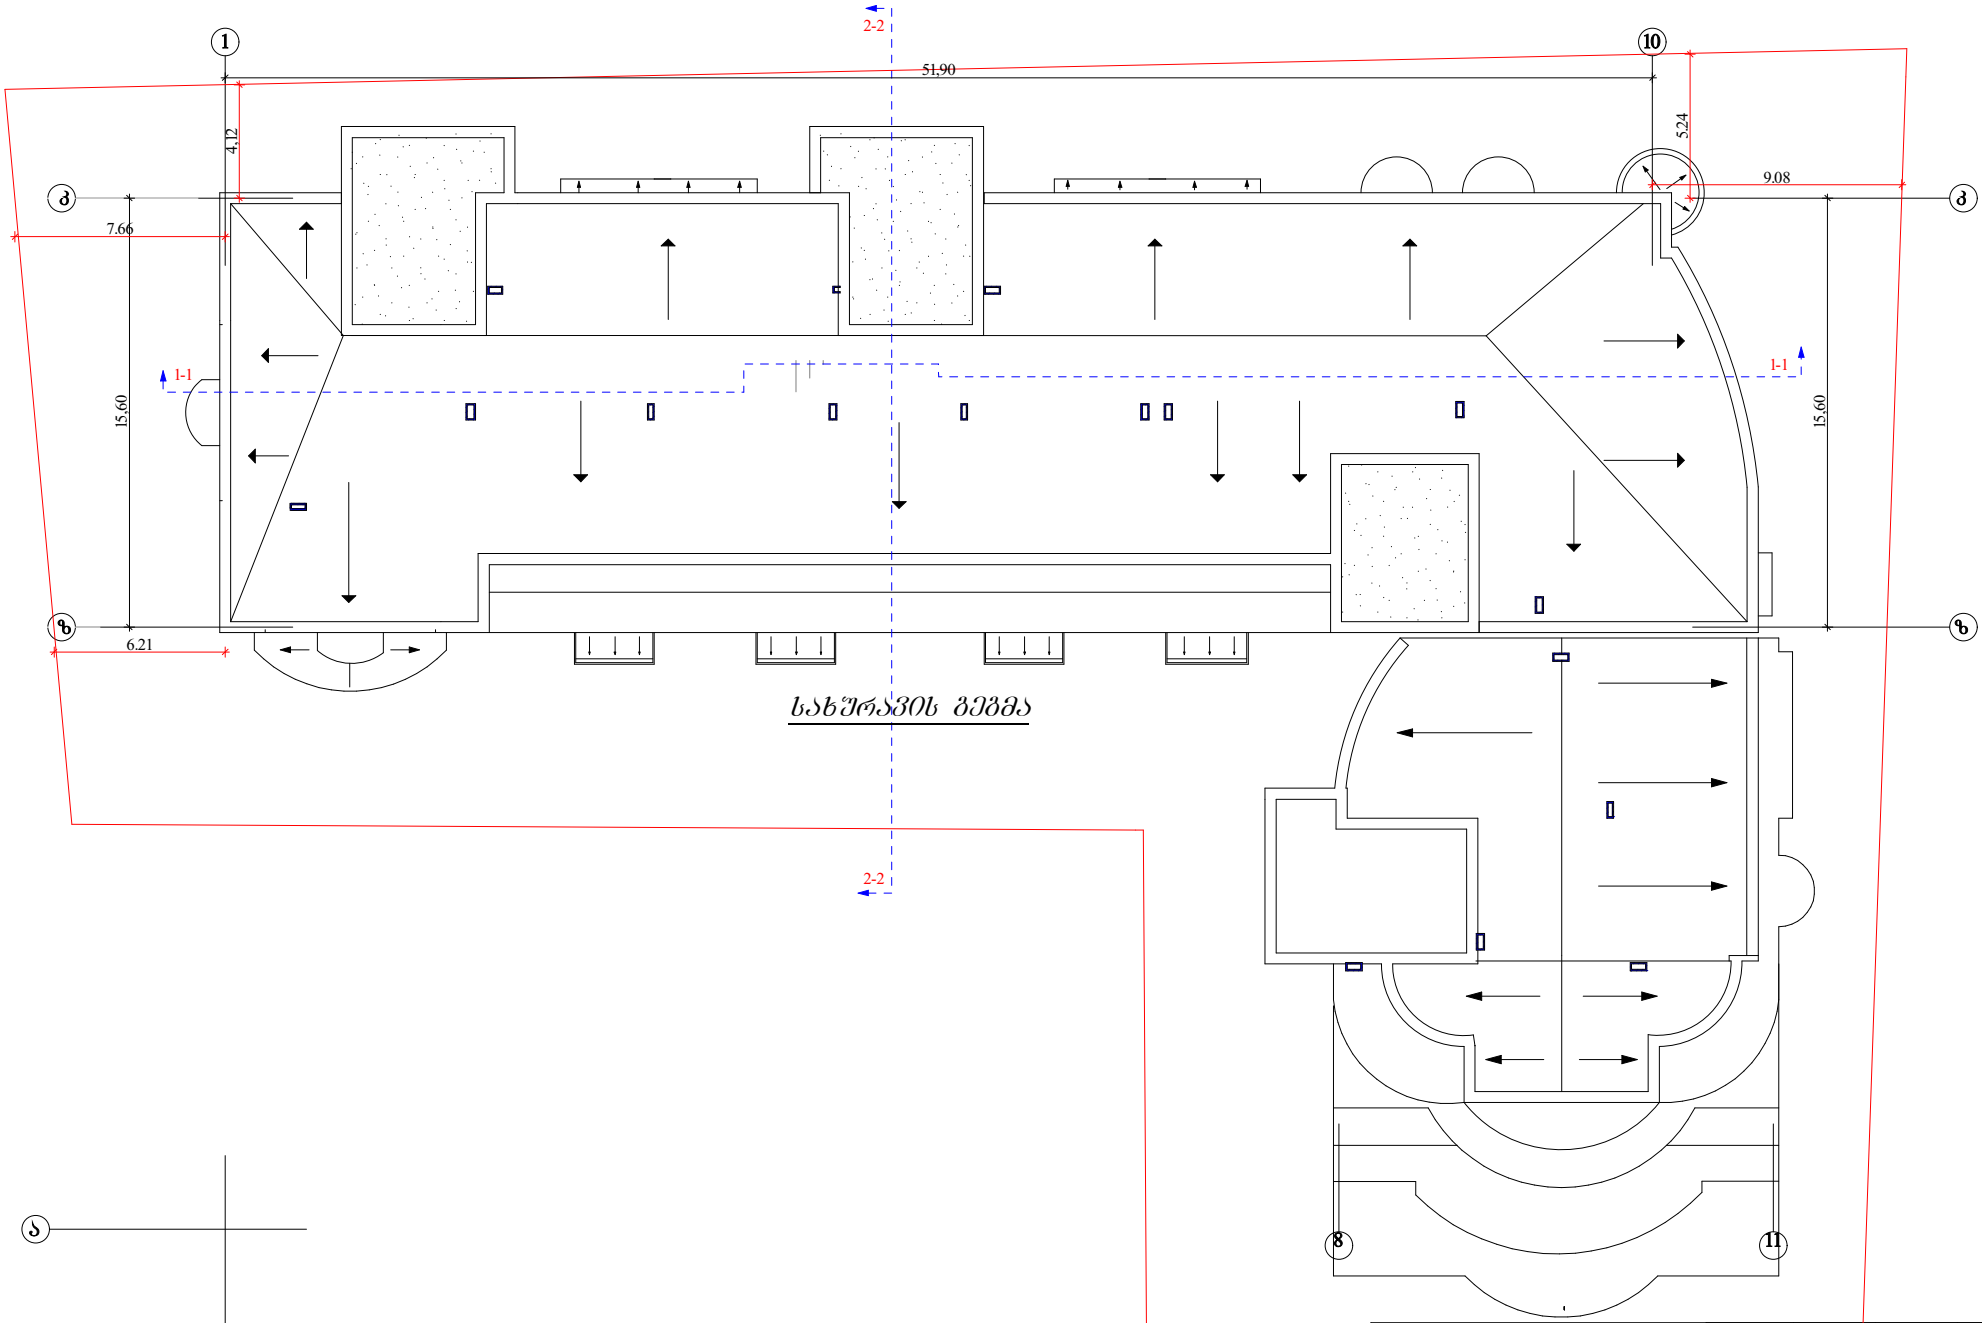

ი.ბ.ა "ამირანი 2007"		თანამდებობა	ხელმოწერა	გვარი	ფურცელი
		დირექტორი		დ. ნიშნიანიძე	ა№
კორექტირების პროექტი		პრ.მთ.არქ.		გ.გოგურიჭიანი	ფურცელი
		პრ. ავტორი		გ.გოგურიჭიანი	№
მრავალბინიანი საცხოვრებელი სახლი (ოფისებით) ერისთავის ქ.№ 3–ში	დაკვეთა №	შესრულა		ნ. გაბუნია	მაშტაბი
	სტადია				1:200
სახურავის გეგმა	ტ.პ				