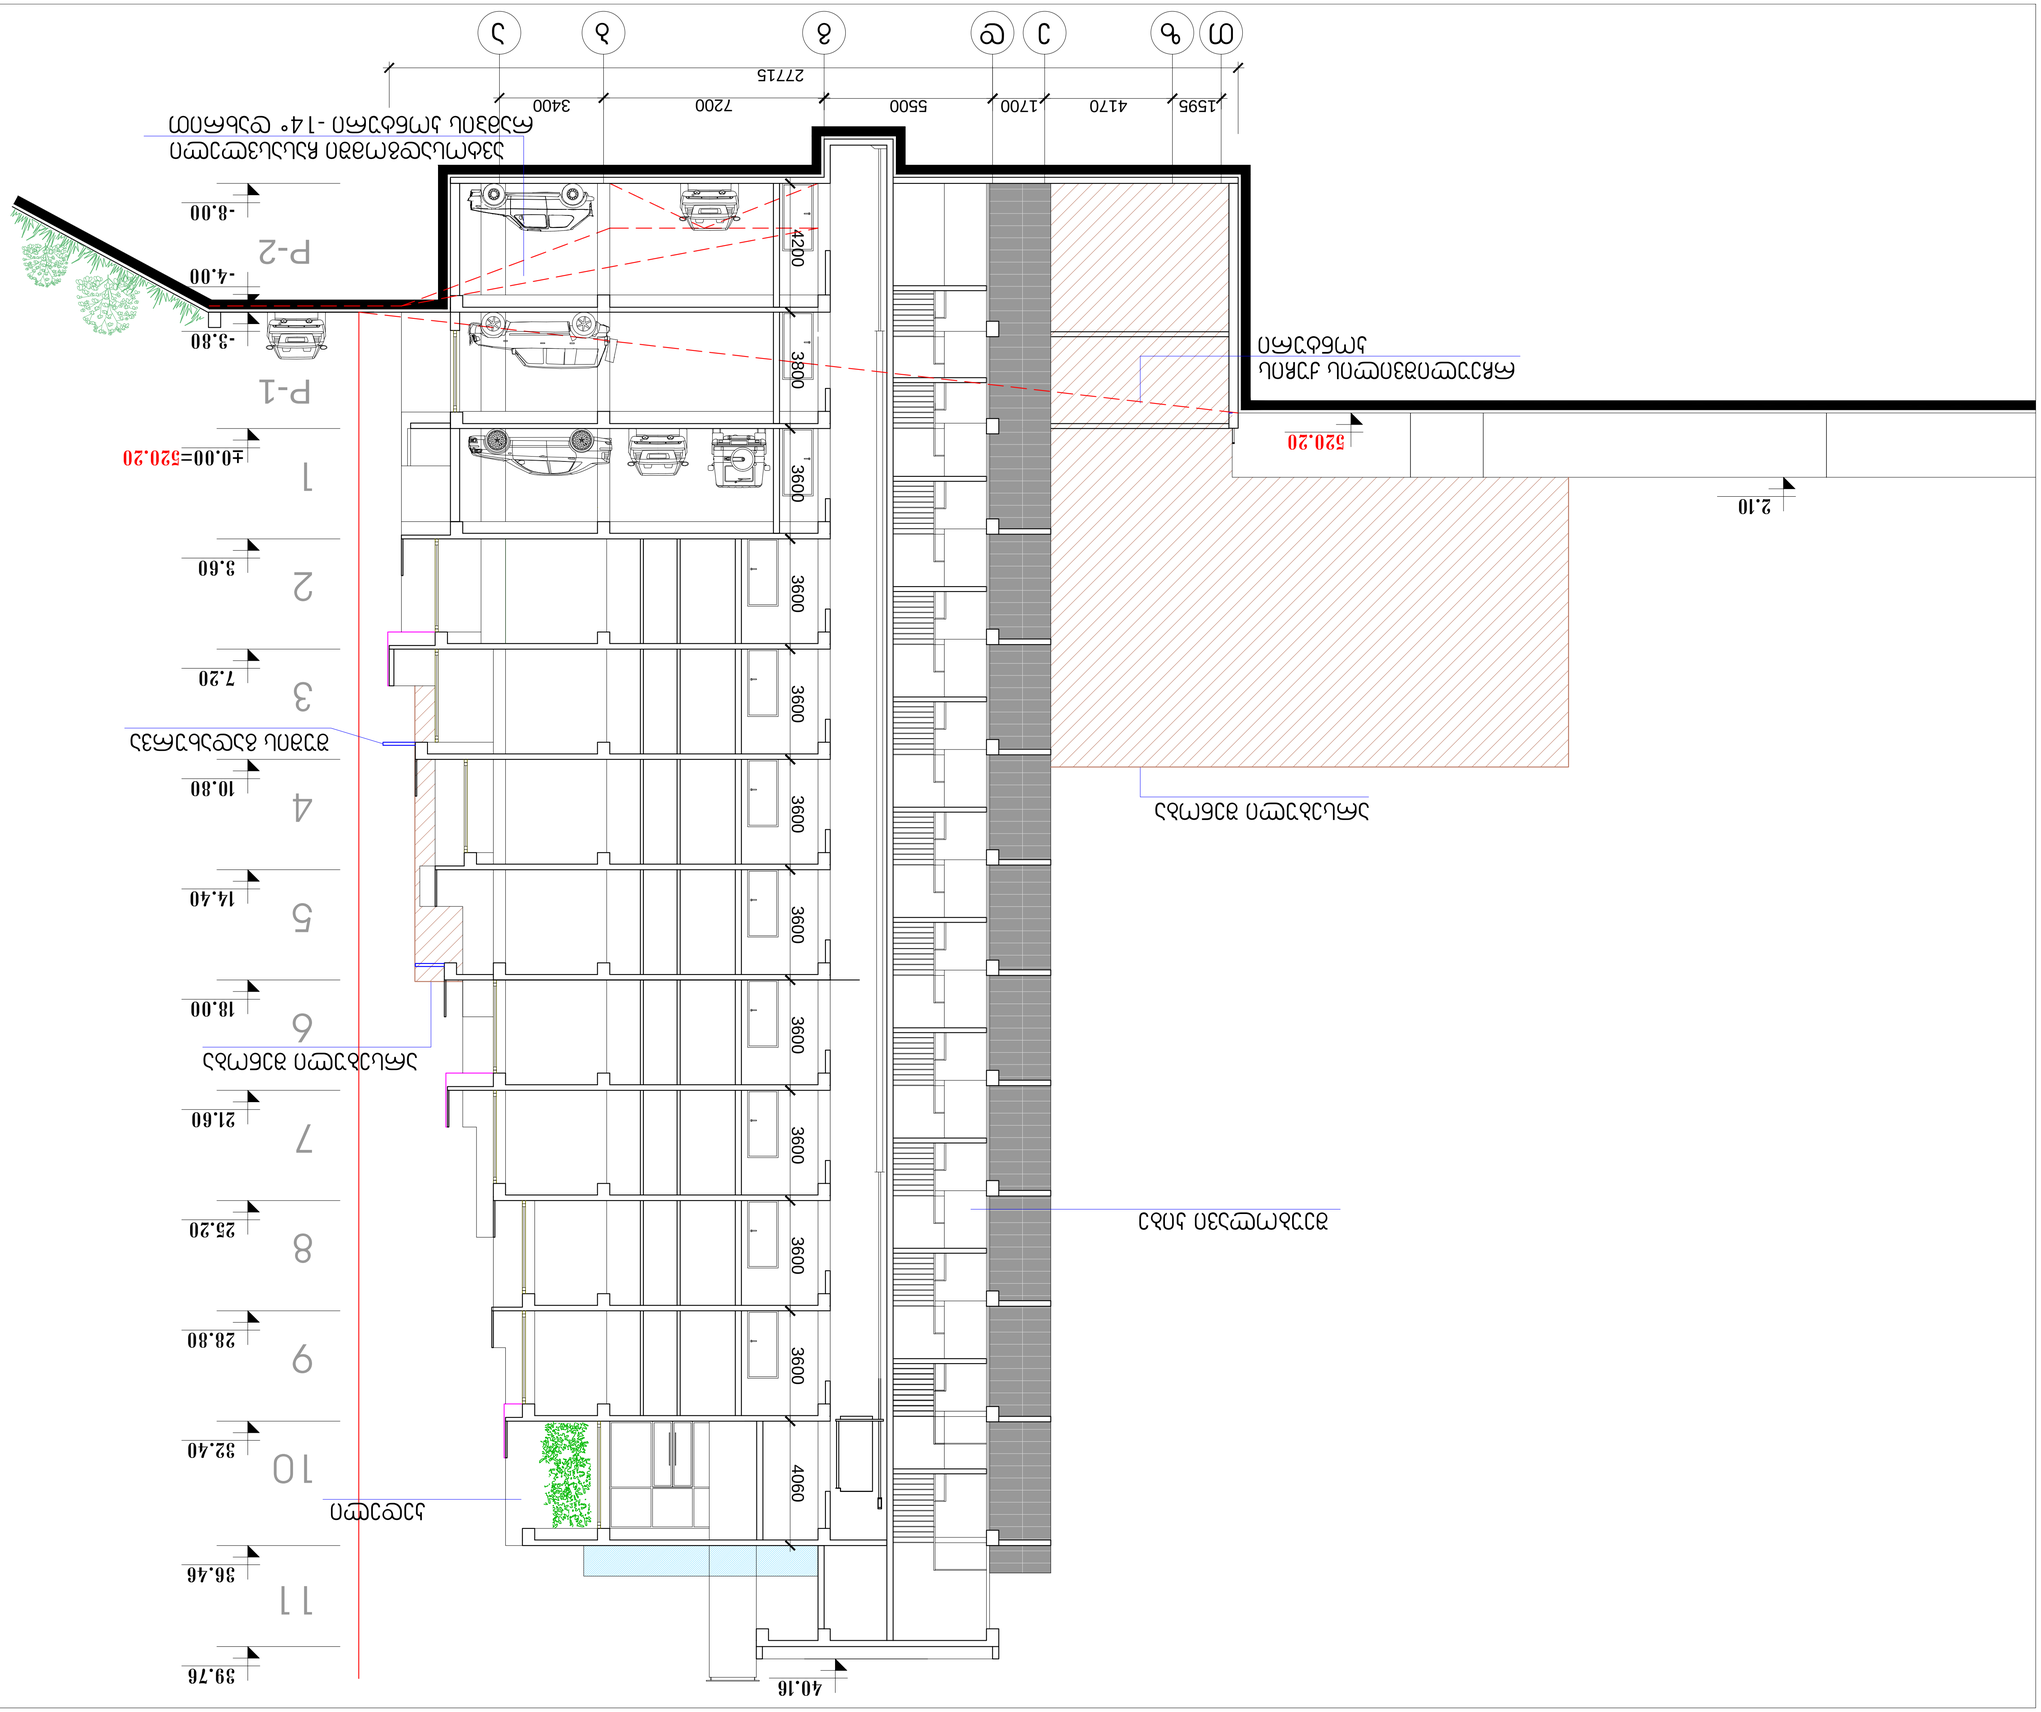

ъъъъъъъъ	CAD FILE	ъъъъъъъъ	01.2013
ъъъъъъъъъъ	DWG	A1	2013
ъъъъъъъъъъ



დაკვეთა	CAD FILE	შორმატი	თარიღი
017.13	DWG	A1	2013

შესწორება:

შენიშვნა:

კირობითი აღნიშვნები:

ექსპლიკაცია:

ნახაზის დასახელება:

ჭრილი 2-2

ობიექტის დასახელება:

საცხოვრებელი შენობა

დამკვეთი:	შ.პ.ს. „აშსიდა„
მისამართი:	ქ. თბილისი , ვაკე-საბურთალოს რაიონი, რნეულიშვილის ქ. ნიხი №-2.
დირექტორი:	ვ.აბრამიშვილი
შეასრულა:	დ.მოკმანიშვილი

DMARK ARCHITECTURAL COMPANY

შ.პ.ს. "დე-მარკი"
არქიტექტურული კომპანია
TEL. (+995 32) 23 40 08.
FAX. (+995 32) 23 40 08.

სტადია	მასშტაბი	შურცელი	შურცლები	პარიანტი
ა.პ.	1:100	ა-23	23	ა