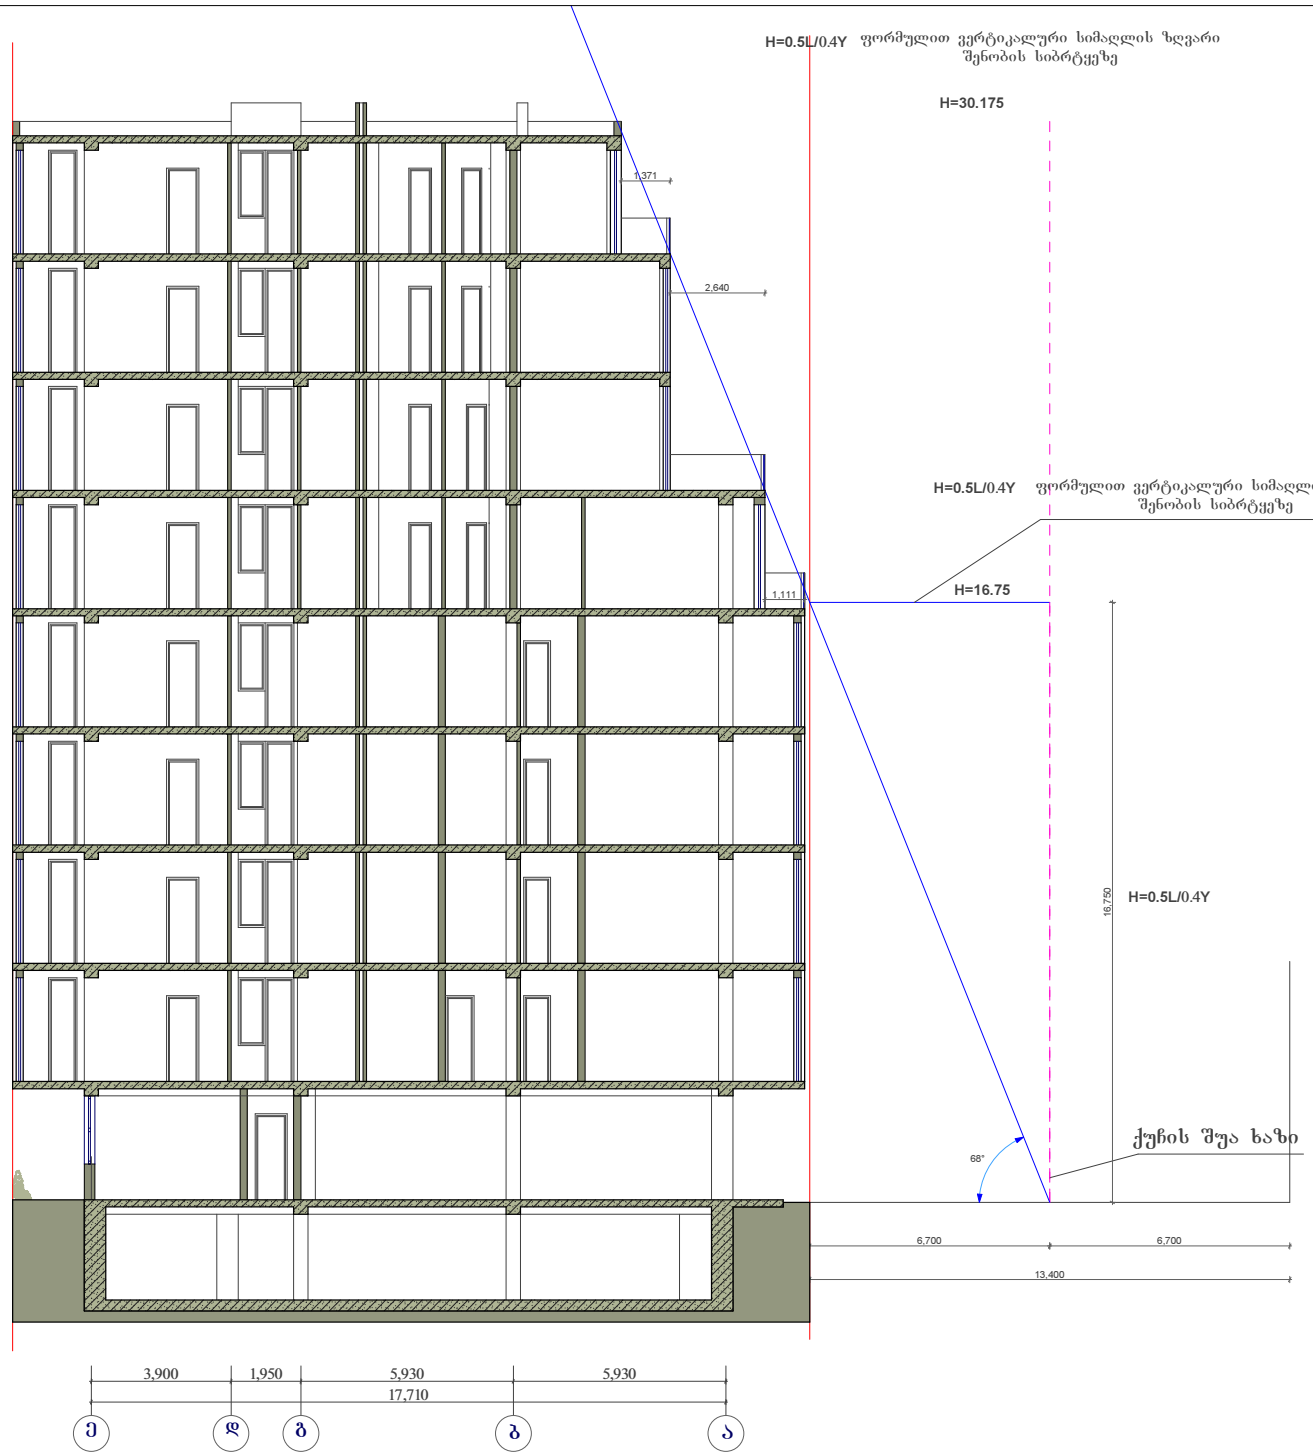

ფორმატი	სტადია
A2	პრ.

ტექნიკურ-ეკონომიური მაჩვენებლები

პირობითი აღნიშვნები
ტერიტორიის საკადასტრო საზღვარი
ჭრილის ხაზი

თბილისი, ჭოველიძის ქ. №8

დამკვეთი - შ.პ.ს. **"CDI COMPANY"**

მრავალბინიანი საცხოვრებელი სახლი

არქიტექტურული პროექტი

სიმაღლის დამდგენი სქემა

დირექტორი	თ. ჯავახიძე	
მთარქიტექტორი	მ. კურცხალია	
არქიტექტორი	თ. ჯავახიძე	
არქიტექტორი	გ. ჩუბინიძე	
არქიტექტორი	ლ. დემურაშვილი	
არქიტექტორი	დ. ახვლედიანი	
არქიტექტორი	გ. თუმანიძე	

შ.პ.ს. **"NBC group"**

მასშტ.	ფურც.	ფურც-ბი
1 : 100	ა - 9	19

თბილისი 2014